



DZIENNIK URZĘDOWY WOJEWÓDZTWA ŚLĄSKIEGO

Katowice dnia 2 lutego 2005 r.

Nr 14

Treść:
Poz. :

Str.

Uchwały Rad Gmin

360	– Uchwała nr 132/XIX/2004 Rady Gminy Włodowice z dnia 7 grudnia 2004 r. w sprawie uchwalenia miejscowego planu zagospodarowania przestrzennego miejscowości Morsko w Gminie Włodowice	1089
361	– Uchwała nr 133/XIX/2004 Rady Gminy Włodowice z dnia 7 grudnia 2004 r. w sprawie uchwalenia miejscowego planu zagospodarowania przestrzennego miejscowości Hucisko w Gminie Włodowice	1119
362	– Uchwała nr 134/XIX/2004 Rady Gminy Włodowice z dnia 7 grudnia 2004 r. w sprawie uchwalenia miejscowego planu zagospodarowania przestrzennego miejscowości Włodowice w Gminie Włodowice	1149
363	– Uchwała nr 135/XIX/2004 Rady Gminy Włodowice z dnia 7 grudnia 2004 r. w sprawie uchwalenia miejscowego planu zagospodarowania przestrzennego miejscowości Góra Włodowska w Gminie Włodowice	1211
364	– Uchwała nr 136/XIX/2004 Rady Gminy Włodowice z dnia 7 grudnia 2004 r. w sprawie uchwalenia miejscowego planu zagospodarowania przestrzennego miejscowości Rudniki w Gminie Włodowice	1251
365	– Uchwała nr 137/XIX/2004 Rady Gminy Włodowice z dnia 7 grudnia 2004 r. w sprawie uchwalenia miejscowego planu zagospodarowania przestrzennego miejscowości Skalka w Gminie Włodowice	1292
366	– Uchwała nr 138/XIX/2004 Rady Gminy Włodowice z dnia 7 grudnia 2004 r. w sprawie uchwalenia miejscowego planu zagospodarowania przestrzennego miejscowości Rzędkowice w Gminie Włodowice	1316
367	– Uchwała nr 139/XIX/2004 Rady Gminy Włodowice z dnia 7 grudnia 2004 r. w sprawie uchwalenia miejscowego planu zagospodarowania przestrzennego miejscowości Zdów w Gminie Włodowice	1355
368	– Uchwała nr 140/XIX/2004 Rady Gminy Włodowice z dnia 7 grudnia 2004 r. w sprawie uchwalenia miejscowego planu zagospodarowania przestrzennego miejscowości Parkoszowice w Gminie Włodowice	1392

360

UCHWAŁA NR 132/XIX/2004 RADY GMINY WŁODOWICE z dnia 07.12.2004

w sprawie uchwalenia miejscowego planu zagospodarowania przestrzennego miejscowości Morsko w Gminie Włodowice.

Na podstawie art. 20 ust. 1 ustawy z dnia 27 marca 2003 r. o planowaniu i zagospodarowaniu przestrzennym (Dz. U. z 2003 r. Nr 80, poz. 717 z późn. zm.), art. 18 ust. 2 pkt. 5, art. 40 ust. 1 i art. 41 ust. 1 ustawy z dnia 8 marca 1990 r. o samorządzie gminnym (tekst jednolity Dz. U. z 2001 r. Nr 142, poz. 1591 z późn. zm.) oraz w związku z uchwałą Rady Gminy Włodowice nr 20/II/2002 z dnia 17.12.2002 r. o przystąpieniu do sporządzenia miejscowego planu zagospodarowania przestrzennego, obejmującego obszar miejscowości Morsko w gminie Włodowice

RADA GMINY WŁODOWICE

stwierdzając zgodność z uchwałą Rady Gminy Włodowice nr 216/XXIX/02 z dnia 30.08.2002 r. w sprawie uchwalenia „Studium uwarunkowań i kierunków zagospodarowania przestrzennego gminy Włodowice”

uchwała:

MIEJSCOWY PLAN ZAGOSPODAROWANIA PRZESTRZENNEGO W GRANICACH ADMINISTRACYJNYCH MIEJSCOWOŚCI MORSKO W GMINIE WŁODOWICE.

ROZDZIAŁ 1

Przepisy i ustalenia ogólne dotyczące zapisu planu.

§ 1

1. Uchwała się miejscowy plan zagospodarowania przestrzennego miejscowości Morsko w Gminie Włodowice.
2. Granicami obszaru objętego uchwałą jest granica administracyjna miejscowości Morsko w Gminie Włodowice. Powierzchnia całkowita obszaru opra-

cowania planu wynosi 556,4758 ha.

3. Integralną częścią uchwały są :

- 1) rysunek w skali 1:10 000 - „**Wyrys ze studium uwarunkowań i kierunków zagospodarowania przestrzennego gminy Włodowice z oznaczeniem granic obszaru objętego planem**”, który stanowi załącznik nr 1 do uchwały,
- 2) rysunek planu w skali 1:2000 - „**Miejscowy Plan Zagospodarowania Przestrzennego miejscowości Morsko w gminie Włodowice**”, który stanowi załącznik nr 2 do uchwały,
- 3) rozstrzygnięcie o sposobie realizacji inwestycji z zakresu infrastruktury technicznej, które należą do zadań własnych gminy oraz zasadach ich finansowania, zgodnie z przepisami o finansach publicznych, które stanowi załącznik nr 3 do uchwały,
- 4) rozstrzygnięcie o sposobie rozpatrzenia uwag do projektu planu, które stanowi załącznik nr 4 do uchwały.

§ 2

1. Ilekroć w dalszych przepisach niniejszej uchwały jest mowa o:

- 1) **uchwale** – należy przez to rozumieć niniejszą Uchwałę Rady Gminy we Włodowicach, o ile z treści przepisu nie wynika inaczej,
- 2) **planie** – należy przez to rozumieć komplet ustaleń, dotyczących terenu objętego zasięgiem opracowania miejscowego planu zagospodarowania przestrzennego miejscowości Morsko w gminie Włodowice wg ustaleń rozdz. 1 § 1, a będących przedmiotem niniejszej uchwały,
- 3) **rysunku planu** – należy przez to rozumieć rysunek planu w skali 1:2000 stanowiący załącznik graficzny nr 2 do niniejszej uchwały,
- 4) **ustawie lub ustawie o planowaniu i zagospodarowaniu przestrzennym** – należy rozumieć ustawę z dnia 27 marca 2003 r. o planowaniu i zagospodarowaniu przestrzennym (Dz. U. z 2003 r. Nr 80 , poz. 717 z późn. zm.),
- 5) **przepisach odrębnych** – należy rozumieć obowiązujące przepisy ustaw wraz z aktami wykonawczymi,
- 6) **inwestycji celu publicznego** – należy przez to rozumieć działania o znaczeniu lokalnym (gminnym) i ponadlokalnym (powiatowym, wojewódzkim i krajowym), stanowiące realizację celów, o których mowa w art. 6 ustawy z dnia 21 sierpnia 1997 r. o gospodarce nieruchomościami (Dz. U. z 2000 r. Nr 46 z późn. zm.),
- 7) **usługach publicznych** – należy przez to rozumieć: tereny i obiekty przeznaczone do pełnienia funkcji administracji publicznej, oświaty, zdrowia, opieki społecznej, kultury, kultu religijnego,
- 8) **usługach komercyjnych** – należy przez to rozumieć: tereny i obiekty przeznaczone do

pełnienia funkcji handlu, gastronomii, rzemiosła usługowego, turystyki, sportu, rekreacji, komunikacji,

- 9) **usługach nieuciążliwych** – należy przez to rozumieć usługi towarzyszące zabudowie mieszkaniowej, nie wymienione w przepisach określających rodzaje przedsięwzięć mogących znacząco oddziaływać na środowisko,
- 10) **przeznaczeniu podstawowym** – należy przez to rozumieć takie przeznaczenie, które powinno przeważać na danym terenie wyznaczonym liniami rozgraniczającymi. Przeznaczenie podstawowe jest zdefiniowane dla każdego terenu funkcjonalnego wyznaczonego konkretnymi liniami rozgraniczającymi i oznaczone w tekście i na rysunku planu symbolem literowym i cyfrowym,
- 11) **przeznaczeniu uzupełniającym** – należy przez to rozumieć dopuszczone rodzaje przeznaczenia inne niż podstawowe, które uzupełniają lub wzbogacają przeznaczenie podstawowe. Warunki i zasady dopuszczenia do realizacji przeznaczenia uzupełniającego określają zapisy terenowe zawarte w treści niniejszej uchwały,
- 12) **nieprzekraczalnej linii zabudowy** - należy przez to rozumieć linię określającą minimalną odległość projektowanych obiektów budowlanych od określonej linii rozgraniczającej, nieprzekraczalna linia zabudowy nie obliguje do wznoszenia wzdłuż niej obiektów budowlanych,
- 13) **obowiązującej linii zabudowy** – należy przez to rozumieć linię, która obliguje do projektowania wzdłuż niej obiektów budowlanych,
- 14) **powierzchni terenu biologicznie czynnej** – rozumie się przez to grunt rodzimy pokryty roślinnością oraz wodę powierzchniową na działce budowlanej, a także 50 proc. sumy nawierzchni tarasów i stropodachów, urządzonych jako stałe trawniki lub kwietniki na podłożu zapewniającym ich naturalną vegetację, o powierzchni nie mniejszej niż 10 m²,
- 15) **budowie** – należy przez to rozumieć wykonywanie obiektu budowlanego w określonym miejscu, a także odbudowę, rozbudowę, nadbudowę obiektu budowlanego.

ROZDZIAŁ 2

Przedmiot i zakres obowiązywania ustaleń planu.

§ 3

1. Przedmiotem ustaleń tekstowych uchwały oraz graficznych rysunku planu, są tereny funkcjonalne jednoznacznie wydzielone liniami rozgraniczającymi i oznaczone konkretnym symbolem literowo-cyfrowym.

2. Pełen zakres ustaleń planu określających warunki zabudowy i zagospodarowania terenów, o których mowa w ust. 1 obejmuje:
 - 1) treść ustaleń terenowych - zdefiniowanych w rozdziale nr 3,
 - 2) treść ustaleń ogólnych i strefowych - zdefiniowanych w rozdziale nr 4.
3. Ustalenia terenowe, zdefiniowane dla wszystkich terenów, o których mowa w ust. 1 określają jego przeznaczenie podstawowe, przeznaczenie uzupełniające i szczegółowe zasady zagospodarowania.
4. Ustalenia ogólne i strefowe planu określają dodatkowe uwarunkowania dla terenów, o których mowa w ust. 1, związane z określoną problematyką specjalistyczną.
5. Linie określające na rysunku planu zasięgi poszczególnych stref nie muszą pokrywać się z istniejącymi lub planowanymi granicami geodezyjnych podziałów nieruchomości, ponieważ są wyznaczone zgodnie z metodologią specjalistycznej problematyki, którą wprowadzają do ustaleń planu.
6. Ustalenia strefowe są obowiązujące dla poszczególnych obszarów, gdy ich granice przecinają się z liniami odwzorowującymi zasięg poszczególnej strefy.
7. Jako nadrzędne traktuje się ustalenia ogólne i strefowe.
8. Na obszarze objętym planem nie zachodzą przesłanki do określenia:
 - 1) granic obszarów wymagających przeprowadzenia scaleń i podziałów nieruchomości oraz obszarów zorganizowanej działalności inwestycyjnej,
 - 2) granic obszarów rehabilitacji istniejącej zabudowy i infrastruktury technicznej,
 - 3) granic obszarów wymagających przekształceń lub rekultywacji.

§ 4

1. Terenami dla realizacji inwestycji celu publicznego są tereny :
 - 1) 1U3 - teren zabudowy usług publicznych
 - 2) KD2 - tereny komunikacji - drogi publiczne - ulice i drogi zbiorcze powiatowe,
 - 3) KD3 - tereny komunikacji - drogi publiczne - ulice i drogi lokalne powiatowe,
 - 4) KD4 - tereny komunikacji - drogi publiczne - ulice i drogi lokalne gminne,
 - 5) KD5 - tereny komunikacji - drogi publiczne - ulice i drogi dojazdowe gminne,
 - 6) KD6 - tereny komunikacji - drogi publiczne - ulice i drogi dojazdowe gminne - ciągi pieszojezdne,

§ 5

1. Ustalenia dotyczące dopuszczalnych zmian ustaleń zawartych w uchwale:

- 1) Linie rozgraniczające tereny dróg wewnętrznych KDW nie są obligatoryjne, dopuszcza się korekty ich przebiegu z zachowaniem ciągłości systemu komunikacyjnego, zasad obsługi terenów oraz pozostałych ustaleń planu.
- 2) Przebiegi linii rozgraniczających pozostałe tereny należy korygować poprzez zmianę planu zagospodarowania przestrzennego w trybie wymaganym w ustawie o planowaniu i zagospodarowaniu przestrzennym.

ROZDZIAŁ 3

Ustalenia terenowe.

§ 6

Ustalenia dotyczące przeznaczenia terenów o różnych zasadach zagospodarowania.

1. Dla terenów wydzielonych na rysunku planu liniami rozgraniczającymi obowiązują następujące ustalenia dotyczące przeznaczenia terenów i zasad zagospodarowania:

1) 1MN1 - 19MN1

- a) Przeznaczenie podstawowe - tereny zabudowy mieszkaniowej jednorodzinnej o niskiej intensywności zabudowy i zabudowy zagrodowej.
- b) Przeznaczenie uzupełniające:
 - usługi nieuciążliwe,
 - zabudowa lotniskowa,
 - obiekty małej architektury,
 - zieleń izolacyjna, rekreacyjna, przydomowa, zadrzewienia, zakrzewienia itp.,
 - trasy i urządzenia komunikacyjne,
 - sieci, nieuciążliwe urządzenia i obiekty infrastruktury technicznej i komunalnej nie wymagające wydzielenia dla nich niezależnej nieruchomości i nie definiowane jako teren.
- c) Zasady zabudowy i zagospodarowania terenów:
 - w ramach przeznaczenia podstawowego ustala się możliwość prowadzenia działań inwestycyjnych takich jak remont, przebudowa i budowa,
 - w ramach przeznaczenia uzupełniającego ustala się możliwość prowadzenia działań inwestycyjnych takich jak budowa, remont i przebudowa zabudowy usługowej (w tym rzemiosła), pod warunkiem ograniczenia uciążliwości do granic własności,
 - w ramach przeznaczenia uzupełniającego dopuszcza się zarówno przeznaczenie części budynku na cele usługowe, jak również realizację budynków usługowych na wy-

dzielonych działkach z przeznaczeniem całej działki wraz z budynkiem na cele usługowe,

- w ramach przeznaczenia uzupełniającego dopuszcza się przekształcanie istniejących obiektów zabudowy zagrodowej w zabudowę jednorodzinną,
- w ramach przeznaczenia uzupełniającego dopuszcza się adaptację istniejących obiektów zabudowy mieszkaniowej jednorodzinnej i zagrodowej na cele zabudowy letniskowej wraz z wprowadzeniem większej powierzchni terenów zielonych oraz z dopuszczeniem lokalizacji urządzeń i obiektów sportu i rekreacji,
- w ramach przeznaczenia uzupełniającego dopuszcza się lokalizację parkingów, placów manewrowych oraz dróg dojazdowych wewnętrznych, ciągów pieszo-jezdnich, tras turystyki rowerowej o parametrach technicznych i użytkowych zgodnych z przepisami odrębnymi i pozostałymi ustaleniami planu,
- dla zabudowy mieszkaniowej ustala się konieczność zabezpieczenia miejsca parkingowego i garażowego lub minimum dwóch miejsc parkingowych w granicach działki,
- przy obiektach usługowych ustala się konieczność zabezpieczenia potrzeb parkingowych w granicach działki, ilość miejsc powinna być dostosowana do funkcji i wielkości obiektów usługowych, lecz nie mniej niż 2 miejsca parkingowe na 100 m² powierzchni użytkowej obiektu,
- w ramach przeznaczenia uzupełniającego dopuszcza się lokalizację sieci, nieuciążliwych urządzeń i obiektów infrastruktury technicznej,
- obiekty i urządzenia zgodne z przeznaczeniem uzupełniającym mogą być lokalizowane pod warunkiem dostosowania do wymagań przeznaczenia podstawowego,
- ustala się nakaz przestrzegania ustaleń ogólnych i strefowych zdefiniowanych w rozdziale 4 określających dodatkowe zasady zagospodarowania terenów oraz warunki dopuszczenia realizacji obiektów i urządzeń przeznaczenia podstawowego i uzupełniającego.

2) 1MN3 - 6MN3, 1MN5 - 6MN5

- a) Przeznaczenie podstawowe - tereny zabudowy letniskowej, rekreacyjnej.
- b) Przeznaczenie uzupełniające:
 - usługi nieuciążliwe w tym usługi turystyczne i agroturystyczne,
 - zabudowa mieszkaniowa jednorodzinna i zagrodowa,

- urządzenia i obiekty sportu i rekreacji,
- obiekty małej architektury,
- zieleń izolacyjna, rekreacyjna, przydomowa, zadrzewienia, zakrzewienia itp.,
- trasy i urządzenia komunikacyjne,
- sieci, nieuciążliwe urządzenia i obiekty infrastruktury technicznej i komunalnej nie wymagające wydzielenia dla nich niezależnej nieruchomości i nie definiowane jako teren.

c) Zasady zabudowy i zagospodarowania terenów:

- w ramach przeznaczenia podstawowego ustala się możliwość prowadzenia działań inwestycyjnych takich jak remont, przebudowa i budowa,
- w ramach przeznaczenia uzupełniającego ustala się możliwość prowadzenia działań inwestycyjnych takich jak budowa, remont i przebudowa zabudowy usługowej,
- w ramach przeznaczenia uzupełniającego dopuszcza się zarówno przeznaczenie części budynku na cele usługowe, jak również realizację budynków usługowych na wydzielonych działkach z przeznaczeniem całej działki wraz z budynkiem na cele usługowe,
- w ramach przeznaczenia uzupełniającego dopuszcza się możliwość prowadzenia działań inwestycyjnych takich jak budowa, remont i przebudowa zabudowy mieszkaniowej jednorodzinnej i zagrodowej (z możliwością adaptacji istniejących obiektów na cele zgodne z przeznaczeniem podstawowym oraz wprowadzaniem większej powierzchni terenów zielonych),
- w ramach przeznaczenia uzupełniającego dopuszcza się lokalizację nieuciążliwych urządzeń i obiektów sportu i rekreacji,
- w ramach przeznaczenia uzupełniającego dopuszcza się lokalizację parkingów, placów manewrowych oraz dróg dojazdowych wewnętrznych, ciągów pieszo-jezdnich, tras turystyki rowerowej o parametrach technicznych i użytkowych zgodnych z przepisami odrębnymi i pozostałymi ustaleniami planu,
- dla zabudowy letniskowej ustala się konieczność zabezpieczenia miejsca parkingowego i garażowego lub minimum dwóch miejsc parkingowych w granicach działki,
- przy obiektach usługowych ustala się konieczność zabezpieczenia potrzeb parkingowych w granicach działki, ilość miejsc powinna być dostosowana do funkcji i wielkości obiektów usługowych, lecz nie mniej niż 2 miejsca parkingowe na 100 m²

- powierzchni użytkowej obiektu,
- w ramach przeznaczenia uzupełniającego dopuszcza się lokalizację sieci, nieuciążliwych urządzeń i obiektów infrastruktury technicznej,
- obiekty i urządzenia zgodne z przeznaczeniem uzupełniającym mogą być lokalizowane pod warunkiem dostosowania do wymagań przeznaczenia podstawowego,
- ustala się nakaz przestrzegania ustaleń ogólnych i strefowych zdefiniowanych w rozdziale 4 określających dodatkowe zasady zagospodarowania terenów oraz warunki dopuszczenia realizacji obiektów i urządzeń przeznaczenia podstawowego i uzupełniającego.

3) 1U3

- a) Przeznaczenie podstawowe - teren zabudowy usług publicznych (istniejąca remiza straży pożarnej).
- b) Przeznaczenie uzupełniające:
 - obiekty małej architektury,
 - zieleń izolacyjna, rekreacyjna, zadrzewienia, zakrzewienia itp.,
 - trasy i urządzenia komunikacyjne,
 - sieci, nieuciążliwe urządzenia i obiekty infrastruktury technicznej i komunalnej nie wymagające wydzielenia dla nich niezależnej nieruchomości i nie definiowane jako teren.
- c) Zasady zabudowy i zagospodarowania terenów:
 - w ramach przeznaczenia podstawowego ustala się możliwość prowadzenia działań inwestycyjnych takich jak remont, przebudowa i budowa,
 - ustala się zachowanie istniejących obiektów o innej funkcji nie kolidującej z przeznaczeniem podstawowym terenu z możliwością prowadzenia działań inwestycyjnych takich jak remont, przebudowa i rozbudowa,
 - zakaz lokalizacji obiektów powodujących zmianę charakteru otoczenia i obniżenia jego estetyki,
 - ustala się utrzymanie istniejącego stanu zieleni z dopuszczeniem rekonstrukcji, przebudowy i uzupełnień,
 - ustala się zabezpieczenie potrzeb parkingowych w granicach terenu, ilość miejsc powinna być dostosowana do funkcji i wielkości obiektów, lecz nie mniej niż 2 miejsca parkingowe na 100 m² powierzchni użytkowej obiektu,
 - w ramach przeznaczenia uzupełniającego dopuszcza się lokalizację parkingu, placu manewrowego oraz ciągu pieszo-jezdnego o parametrach technicznych i użytkowych

zgodnych z przepisami odrębnymi i pozostałymi ustaleniami planu,

- w ramach przeznaczenia uzupełniającego dopuszcza się lokalizację sieci, nieuciążliwych urządzeń i obiektów infrastruktury technicznej,
- obiekty i urządzenia zgodne z przeznaczeniem uzupełniającym mogą być lokalizowane pod warunkiem dostosowania do wymagań przeznaczenia podstawowego,
- ustala się obowiązek ujmowania i oczyszczania wód opadowych z powierzchni terenu o trwałej nawierzchni,
- ustala się nakaz przestrzegania ustaleń ogólnych i strefowych zdefiniowanych w rozdziale 4 określających dodatkowe zasady zagospodarowania terenów oraz warunki dopuszczenia realizacji obiektów i urządzeń przeznaczenia podstawowego i uzupełniającego.

4) 2U3

- a) Przeznaczenie podstawowe - teren zabudowy usług komercyjnych – handlu i gastronomii.

- b) Przeznaczenie uzupełniające:

- obiekty małej architektury,
 - zieleń izolacyjna, rekreacyjna, zadrzewienia, zakrzewienia itp.,
 - trasy i urządzenia komunikacyjne,
 - sieci, nieuciążliwe urządzenia i obiekty infrastruktury technicznej i komunalnej nie wymagające wydzielenia dla nich niezależnej nieruchomości i nie definiowane jako teren.
- c) Zasady zabudowy i zagospodarowania terenu:
 - w ramach przeznaczenia podstawowego ustala się możliwość prowadzenia działań inwestycyjnych takich jak remont, przebudowa i budowa,
 - ustala się zachowanie istniejących obiektów o innej funkcji nie kolidującej z przeznaczeniem podstawowym terenu z możliwością prowadzenia działań inwestycyjnych takich jak remont, przebudowa i rozbudowa,
 - zakaz lokalizacji obiektów powodujących zmianę charakteru otoczenia i obniżenia jego estetyki,
 - ustala się utrzymanie istniejącego stanu zieleni z dopuszczeniem rekonstrukcji, przebudowy i uzupełnień,
 - ustala się zabezpieczenie potrzeb parkingowych w granicach terenu, ilość miejsc powinna być dostosowana do funkcji i wielkości obiektów, lecz nie mniej niż 2 miejsca parkingowe na 100 m² powierzchni użytkowej obiektu,

- w ramach przeznaczenia uzupełniającego dopuszcza się lokalizację parkingu, placu manewrowego oraz ciągu pieszo-jezdnego o parametrach technicznych i użytkowych zgodnych z przepisami odrębnymi i pozostałymi ustaleniami planu,
- w ramach przeznaczenia uzupełniającego dopuszcza się lokalizację sieci, nieuciążliwych urządzeń i obiektów infrastruktury technicznej,
- obiekty i urządzenia zgodne z przeznaczeniem uzupełniającym mogą być lokalizowane pod warunkiem dostosowania do wymagań przeznaczenia podstawowego,
- ustala się obowiązek ujmowania i oczyszczania wód opadowych z powierzchni terenu o trwałej nawierzchni,
- ustala się nakaz przestrzegania ustaleń ogólnych i strefowych zdefiniowanych w rozdziale 4 określających dodatkowe zasady zagospodarowania terenów oraz warunki dopuszczenia realizacji obiektów i urządzeń przeznaczenia podstawowego i uzupełniającego.

5) P1

- a) Przeznaczenie podstawowe - teren zabudowy produkcyjnej, usługowo-wytwórczej.
- b) Przeznaczenie uzupełniające:
 - składy, bazy i magazyny,
 - usługi,
 - zieleni izolacyjna, zadrzewienia, zakrzewienia itp.,
 - urządzenia komunikacyjne,
 - sieci, urządzenia i obiekty infrastruktury technicznej i komunalnej.
- c) Zasady zabudowy i zagospodarowania terenu:
 - w ramach przeznaczenia podstawowego ustala się możliwość prowadzenia działań inwestycyjnych takich jak budowa, remont i przebudowa,
 - ustala się zachowanie istniejących obiektów o innej funkcji nie kolidującej z przeznaczeniem podstawowym terenu z możliwością prowadzenia działań inwestycyjnych takich jak remont, przebudowa i rozbudowa,
 - zakaz lokalizacji zabudowy mieszkaniowej,
 - zakaz lokalizacji obiektów powodujących zmianę charakteru otoczenia i obniżenia jego estetyki,
 - dla nieużytkowanych obiektów w złym stanie technicznym ustala się nakaz przeprowadzenia modernizacji mającej na celu likwidację dysharmonii w krajobrazie,
 - zakaz prowadzenia działalności szkodliwie oddziałującej na środowisko lub zdrowie

ludzi, albo powodującej przekroczenia standardów emisyjnych określonych w przepisach odrębnych,

- nakaz budowy urządzeń zabezpieczających przed możliwością przedostania się substancji niebezpiecznych do wód i ziemi w wyniku sytuacji awaryjnych,
- ustala się utrzymanie istniejącego stanu zieleni z dopuszczeniem rekonstrukcji, przebudowy i uzupełnień oraz nakaz tworzenia pasów zieleni izolacyjnej od sąsiednich terenów zabudowy,
- ustala się zabezpieczenie potrzeb parkingowych w granicach terenu, ilość miejsc powinna być dostosowana do funkcji i wielkości obiektów, lecz nie mniej niż 2 miejsca parkingowe na 100 m² powierzchni użytkowej obiektu,
- w ramach przeznaczenia uzupełniającego dopuszcza się lokalizację parkingu, placu manewrowego oraz dróg dojazdowych wewnętrznych o parametrach technicznych i użytkowych zgodnych z przepisami odrębnymi i pozostałymi ustaleniami planu,
- w ramach przeznaczenia uzupełniającego dopuszcza się lokalizację sieci, urządzeń i obiektów infrastruktury technicznej z ograniczeniem uciążliwości do granic własności,
- obiekty i urządzenia zgodne z przeznaczeniem uzupełniającym mogą być lokalizowane pod warunkiem dostosowania do wymagań przeznaczenia podstawowego,
- ustala się obowiązek ujmowania i oczyszczania wód opadowych z powierzchni terenu o trwałej nawierzchni,
- ustala się nakaz przestrzegania ustaleń ogólnych i strefowych zdefiniowanych w rozdziale 4 określających dodatkowe zasady zagospodarowania terenów oraz warunki dopuszczenia realizacji obiektów i urządzeń przeznaczenia podstawowego i uzupełniającego.

6) R1

- a) Przeznaczenie podstawowe – tereny rolnicze: grunty orne, łąki i pastwiska, uprawy sadownicze i ogrodnicze.
- b) Przeznaczenie uzupełniające:
 - istniejąca zabudowa zagrodowa,
 - urządzenia sportu i rekreacji,
 - obiekty i urządzenia obsługi produkcji rolniczej,
 - zadrzewienia, zakrzewienia itp.,
 - trasy turystyczne, drogi polne,
 - sieci, nieuciążliwe urządzenia infrastruktury technicznej i komunalnej.
- c) Zasady zagospodarowania terenów:

- w ramach przeznaczenia podstawowego ustala się adaptację istniejącego zagospodarowania,
- w ramach przeznaczenia uzupełniającego ustala się adaptację istniejącej zabudowy zagrodowej z prawem do wykonywania remontów, przebudowy, rozbudowy i wymiany istniejących obiektów,
- dopuszcza się remonty i modernizacje istniejących obiektów,
- zakaz lokalizacji nowej zabudowy,
- w ramach przeznaczenia uzupełniającego dopuszcza się lokalizację tras turystyki pieszej, konnej, rowerowej i narciarskiej wraz z urządzeniami obsługi turystyki,
- w ramach przeznaczenia uzupełniającego dopuszcza się lokalizację urządzeń sportu i rekreacji bez obiektów kubaturowych,
- w ramach przeznaczenia uzupełniającego dopuszcza się lokalizację sieci i urządzeń infrastruktury technicznej,
- nakaz ochrony zieleni śródpolnej,
- dopuszcza się możliwość zadrzewiania, zadarniania, zakrzewiania i tworzenia dolesień terenów w rejonie kompleksów leśnych, terenów poeksploatacyjnych oraz terenów nie objętych strefami SOK,
- ustala się ochronę terenów zmeliorowanych z nakazem przeprowadzenia renowacji i odbudowy urządzeń melioracyjnych w celu regulacji stosunków wodnych na terenach podmokłych,
- ustala się dostosowanie poziomu nawożenia mineralnego do rzeczywistego zapotrzebowania upraw na pierwiastki biogenne,
- zaleca się stosowanie przeciwozyjnych i ekologicznych systemów uprawy gleby,
- ustala się nakaz przestrzegania ustaleń ogólnych i strefowych zdefiniowanych w rozdziale 4 określających dodatkowe zasady zagospodarowania terenów oraz warunki dopuszczenia realizacji obiektów i urządzeń przeznaczenia podstawowego i uzupełniającego.

7) R2

- a) Przeznaczenie podstawowe – tereny rolnicze: grunty orne, łąki i pastwiska, uprawy sadownicze i ogrodnicze.
- b) Przeznaczenie uzupełniające:
 - istniejąca zabudowa zagrodowa,
 - urządzenia sportu i rekreacji,
 - obiekty i urządzenia obsługi produkcji rolniczej,
 - istniejące zadrzewienia, zakrzewienia itp.,
 - trasy turystyczne, drogi polne,
 - sieci, nieuciążliwe urządzenia infrastruktury technicznej i komunalnej.

c) Zasady zagospodarowania terenów:

- w ramach przeznaczenia podstawowego ustala się adaptację istniejącego zagospodarowania,
- w ramach przeznaczenia uzupełniającego ustala się adaptację istniejącej zabudowy zagrodowej z prawem do wykonywania remontów, przebudowy i rozbudowy istniejących obiektów,
- zakaz lokalizacji nowej zabudowy,
- w ramach przeznaczenia uzupełniającego dopuszcza się lokalizację tras turystyki pieszej, konnej, rowerowej i narciarskiej wraz z urządzeniami obsługi turystyki,
- w ramach przeznaczenia uzupełniającego dopuszcza się lokalizację urządzeń sportu i rekreacji bez obiektów kubaturowych,
- w ramach przeznaczenia uzupełniającego dopuszcza się lokalizację sieci i urządzeń infrastruktury technicznej,
- nakaz ochrony zieleni śródpolnej,
- ustala się ochronę terenów zmeliorowanych z nakazem przeprowadzenia renowacji i odbudowy urządzeń melioracyjnych w celu regulacji stosunków wodnych na terenach podmokłych,
- ustala się dostosowanie poziomu nawożenia mineralnego do rzeczywistego zapotrzebowania upraw na pierwiastki biogenne,
- zaleca się stosowanie przeciwozyjnych i ekologicznych systemów uprawy gleby,
- ustala się nakaz przestrzegania ustaleń ogólnych i strefowych zdefiniowanych w rozdziale 4 określających dodatkowe zasady zagospodarowania terenów oraz warunki dopuszczenia realizacji obiektów i urządzeń przeznaczenia podstawowego i uzupełniającego.

8) ZL1

- a) Przeznaczenie podstawowe – tereny lasów państwowych i prywatnych.
- b) Przeznaczenie uzupełniające:
 - obiekty służące gospodarce leśnej,
 - łąki, polany śródleśne,
 - zadrzewienia,
 - drogi leśne,
 - elementy tras turystycznych.
- c) Zasady zagospodarowania terenów:
 - w ramach przeznaczenia podstawowego adaptację istniejącego drzewostanu, z zachowaniem i utrzymywaniem flory i fauny o charakterze siedlisk naturalnych,
 - dla oznaczonych na rysunku planu lasów ochronnych obejmujących kompleksy leśne w zarządzie Lasów Państwowych ustala się zasady zagospodarowania, użytkowania i ochrony stosownie do przepisów

- odrębnych oraz planów urządzania lasów,
- zakaz lokalizacji zabudowy przeznaczonej na stały pobyt ludzi oraz obiektów tymczasowych z dopuszczeniem wznoszenia obiektów służących bezpośrednio gospodarce leśnej,
- wycięcia drzew, wylesienia i dolesienia powinny być prowadzone zgodnie z gospodarką leśną, prowadzoną w oparciu o zasady określone w przepisach odrębnych,
- do czasu wykonania dolesień dopuszcza się pozostawienie istniejącego użytkowania gruntów,
- zaleca się ochronę gleb leśnych przed chemicznymi środkami ochrony roślin i nawożeniem mineralnym,
- zaleca się dostosowanie składu gatunkowego drzewostanów do naturalnych warunków siedliskowych,
- zaleca się uwzględnienie w planach urzędzeniowych lasów potrzeby przebudowy drzewostanów w kierunku zwiększenia różnorodności gatunkowej,
- ustala się nakaz zachowania w stanie naturalnym śródleśnych bagien, młak, torfowisk, wrzosowisk, muraw kserotermicznych, oczek wodnych i wychodni skalnych,
- w ramach przeznaczenia uzupełniającego dopuszcza się możliwość realizacji urządzeń turystycznych takich jak : ławek, daszów, miejsc biwakowych, ścieżek rowerowych i dydaktycznych, w miejscach wyznaczonych przez Nadleśniczego lub właściciela lasu,
- ustala się nakaz przestrzegania ustaleń ogólnych i strefowych zdefiniowanych w rozdziale 4 określających dodatkowe zasady zagospodarowania terenów oraz warunki dopuszczenia realizacji obiektów i urządzeń przeznaczenia podstawowego i uzupełniającego.

9) ZL2

- a) Przeznaczenie podstawowe – tereny projektowanych dolesień i zadrzewień.
- b) Przeznaczenie uzupełniające:
 - obiekty służące gospodarce leśnej,
 - tereny rolnicze,
 - drogi leśne,
 - elementy tras turystycznych.
- c) Zasady zagospodarowania terenów:
 - w ramach przeznaczenia podstawowego ustala się realizację dolesień prowadzonych w oparciu o zasady określone w przepisach odrębnych z uwzględnieniem zachowania i utrzymywania flory i fauny o charakterze siedlisk naturalnych oraz ada-

- ptacji istniejącego drzewostanu,
- przy realizacji dolesień ustala się dostosowanie składu gatunkowego drzewostanów do naturalnych warunków siedliskowych,
- ustala się tworzenie dolesień skoncentrowanych przestrzennie,
- ustala się nakaz zachowania w stanie naturalnym śródleśnych bagien, młak, torfowisk, wrzosowisk, muraw kserotermicznych, oczek wodnych i wychodni skalnych,
- wycięcia drzew i wylesienia powinny być prowadzone zgodnie z gospodarką leśną, prowadzoną w oparciu o zasady określone w przepisach odrębnych,
- do czasu wykonania dolesień dopuszcza się pozostawienie istniejącego rolniczego użytkowania gruntów,
- zaleca się ochronę gleb leśnych przed chemicznymi środkami ochrony roślin i nawożeniem mineralnym,
- zakaz lokalizacji zabudowy przeznaczonej na stały pobyt ludzi oraz obiektów tymczasowych z dopuszczeniem wznoszenia obiektów służących bezpośrednio gospodarce leśnej,
- w ramach przeznaczenia uzupełniającego dopuszcza się możliwość realizacji urządzeń turystycznych takich jak: ławek, daszów, miejsc biwakowych, ścieżek rowerowych i dydaktycznych, w miejscach wyznaczonych przez Nadleśniczego lub właściciela lasu,
- ustala się nakaz przestrzegania ustaleń ogólnych i strefowych zdefiniowanych w rozdziale 4 określających dodatkowe zasady zagospodarowania terenów oraz warunki dopuszczenia realizacji obiektów i urządzeń przeznaczenia podstawowego i uzupełniającego.

10) KD2 - TERENY KOMUNIKACJI - DROGI PUBLICZNE - ULICE I DROGI ZBIORCZE (DROGI POWIATOWE)

- a) Przeznaczenie podstawowe – droga jednojezdniowa, dwupasowa.
- b) Przeznaczenie uzupełniające - zieleń izolacyjna, elementy infrastruktury technicznej (bez budynków), obiekty i urządzenia inżynierskie.
- c) Zasady zagospodarowania terenów:
 - szerokość linii rozgraniczających 20,0 m. z lokalnymi zwężeniami na obszarach graniczących z gruntami leśnymi (oznaczone na rysunku planu),
 - szerokość pasa ruchu wynosi:
 - § poza terenem zabudowy - 2,75 m - 3,00 m,
 - § na terenie zabudowanym - 2,75 m - 3,50 m,

- szerokość jezdni wynosi min. 5,5 m,
- w obszarach zabudowanych dopuszcza się budowę chodników, ewentualnie utwardzonych poboczy i ścieżek rowerowych o parametrach technicznych i użytkowych zgodnych z przepisami odrębnymi,
- poza obszarem zabudowy dopuszcza się lokalizację ciągów pieszo-rowerowych,
- dla obiektów lokalizowanych na terenach sąsiadujących z drogą obowiązuje nakaz przestrzegania ustaleń odnośnie linii zabudowy zdefiniowanych w § 11.

11) KD3 - TERENY KOMUNIKACJI - DROGI PUBLICZNE - ULICE I DROGI LOKALNE (DROGI POWIATOWE)

- a) Przeznaczenie podstawowe – droga jednojezdniowa, dwupasowa.
- b) Przeznaczenie uzupełniające - zielen izolacyjna, elementy infrastruktury technicznej (bez budynków), obiekty i urządzenia inżynierskie.
- c) Zasady zagospodarowania terenów:
 - szerokość linii rozgraniczających 12,0 m.,
 - szerokość pasa ruchu wynosi: 2,50 m - 3,00 m,
 - szerokość jezdni wynosi min. 5,0 m,
 - w obszarach zabudowanych dopuszcza się budowę chodników, ewentualnie utwardzonych poboczy i ścieżek rowerowych o parametrach technicznych i użytkowych zgodnych z przepisami odrębnymi, ,
 - dla obiektów lokalizowanych na terenach sąsiadujących z drogą obowiązuje nakaz przestrzegania ustaleń odnośnie linii zabudowy zdefiniowanych w § 11.

12) KD4 - TERENY KOMUNIKACJI - DROGI PUBLICZNE - ULICE I DROGI LOKALNE (DROGI GMINNE)

- a) Przeznaczenie podstawowe – droga jednojezdniowa, dwupasowa.
- b) Przeznaczenie uzupełniające - zielen izolacyjna, elementy infrastruktury technicznej (bez budynków), obiekty i urządzenia inżynierskie.
- c) Zasady zagospodarowania terenów:
 - szerokość linii rozgraniczających 12,0 m. w obszarach zabudowanych i 15,0 m. poza obszarami zabudowy - przebieg linii rozgraniczających na rysunku planu,
 - szerokość pasa ruchu wynosi:
 - § poza terenem zabudowy - 2,50 m - 2,75 m,
 - § na terenie zabudowanym - 2,50 m - 3,00 m,
 - szerokość jezdni wynosi min. 5,0 m,
 - w obszarach zabudowanych dopuszcza się budowę chodników, ewentualnie utwardzonych poboczy i ścieżek rowerowych o parametrach technicznych i użytkowych

zgodnych z przepisami odrębnymi, ,

- poza obszarem zabudowy dopuszcza się lokalizację ciągów pieszo-rowerowych,
- dla obiektów lokalizowanych na terenach sąsiadujących z drogą obowiązuje nakaz przestrzegania ustaleń odnośnie linii zabudowy zdefiniowanych w § 11.

13) KD5 - TERENY KOMUNIKACJI - DROGI PUBLICZNE - ULICE I DROGI DOJAZDOWE (DROGI GMINNE)

- a) Przeznaczenie podstawowe – droga jednojezdniowa, dwupasowa o szerokości linii rozgraniczających 10,0 m.
- b) Przeznaczenie uzupełniające - zielen izolacyjna, elementy infrastruktury technicznej (bez budynków), obiekty i urządzenia inżynierskie.
- c) Zasady zagospodarowania terenów:
 - szerokość pasa ruchu wynosi:
 - § poza terenem zabudowy - 2,50 m - 3,50 m,
 - § na terenie zabudowanym - 2,25 m - 3,50 m,
 - szerokość jezdni wynosi min. 4,50 m,
 - na obszarach, gdzie ze względu na trwałe zainwestowanie nie ma możliwości poszerzenia pasa drogowego dopuszcza się zmniejszenie szerokości linii rozgraniczających do 8,0 m,
 - w obszarach zabudowanych dopuszcza się budowę chodników, ewentualnie utwardzonych poboczy i ścieżek rowerowych o parametrach technicznych i użytkowych zgodnych z przepisami odrębnymi,
 - poza obszarem zabudowy dopuszcza się lokalizację ciągów pieszo-rowerowych,
 - dla obiektów lokalizowanych na terenach sąsiadujących z drogą obowiązuje nakaz przestrzegania ustaleń odnośnie linii zabudowy zdefiniowanych w § 11.

14) KD6 - TERENY KOMUNIKACJI - DROGI PUBLICZNE - ULICE I DROGI DOJAZDOWE JAKO ISTNIEJĄCE I PROJEKTOWANE CIĄGI PIESZO- - JEZDNE, ROWEROWE (DROGI GMINNE)

- a) Przeznaczenie podstawowe – droga jednojezdniowa, jednopasowa o szerokości linii rozgraniczających minimum 6,0 m.
- b) Przeznaczenie uzupełniające - elementy infrastruktury technicznej (bez budynków).
- c) Zasady zagospodarowania terenów:
 - szerokość jezdni wynosi min. 3,0 m., pod warunkiem utwardzonej korony minimalnej szerokości 5,0 m. i mijanek umożliwiających wymijanie pojazdów,
 - ustala się pierwszeństwo ruchu pieszego i rowerowego,
 - dla obiektów lokalizowanych na terenach sąsiadujących z drogą obowiązuje nakaz

przestrzegania ustaleń odnośnie linii zabudowy zdefiniowanych w § 11.

15) KDW - TERENY KOMUNIKACJI - DROGI WEWNĘTRZNE

- a) Przeznaczenie podstawowe – drogi nie zaliczone do żadnej kategorii dróg publicznych - projektowane drogi w osiedlach mieszkaniowych, istniejące drogi dojazdowe do gruntów rolnych i leśnych, dojazdowe do obiektów użytkowanych przez podmioty gospodarcze.
- b) Przeznaczenie uzupełniające - elementy infrastruktury technicznej (bez budynków).
- c) Zasady zagospodarowania terenów:
 - ustala się utrzymanie istniejących dróg w ich aktualnych przebiegach i granicach własnościowych,
 - dopuszcza się lokalizację tras turystyki pieszej, narciarskiej, rowerowej i konnej,
 - dopuszcza się możliwość zaliczenia drogi do kategorii dróg publicznych dojazdowych KD5 lub dojazdowych ciągów pieszo-jezdných KD6 pod warunkiem spełnienia minimalnych warunków określonych w planie dla danego typu drogi publicznej oraz warunków określonych w przepisach odrębnych.

ROZDZIAŁ 4

Ustalenia ogólne i strefowe.

§ 7

Zasady ochrony i kształtowania ładu przestrzennego.

1. Na obszarze objętym planem obowiązują następujące ustalenia w odniesieniu do ochrony i kształtowania ładu przestrzennego :
 - 1) Ustala się kolorystykę pokryć dachowych w barwach ciemnych, w gamie stonowanych odcieni czerwieni, brązu lub zieleni z zakazem stosowania odcieni kolorów: niebieskiego, fioletowego, żółtego i jaskrawej zieleni,
 - 2) Elewacje tynkowane budynków w gamie kolorów pastelowych,
 - 3) Nakaz dostosowania brył budynków mieszkaniowych, usługowych i turystycznych do warunków krajobrazowych oraz do stylu i form architektonicznych opartych na regionalnych i lokalnych tradycjach budownictwa,
 - 4) Ustala się zakaz stosowania okładzin elewacyjnych typu siding,
 - 5) Ustala się zakaz lokalizacji obiektów powodujących zmianę charakteru otoczenia i obniżenia jego estetyki,
 - 6) Wprowadza się zakaz budowy obiektów usłu-

gowych wielkokubaturowych o powierzchni powyżej 400 m².

- 7) Nakaz stosowania otworów okiennych i drzwiowych prostokątnych, ustawionych pionowo,
- 8) Ustala się ograniczenie wyniesienia parterów budynków do maksimum 1,0 m ponad poziom terenu,
- 9) Ustala się ograniczenie wysokości ścian kolankowych do maksimum 0,7 m ponad poziom stropu,
- 10) Ustala się zharmonizowanie budynków znajdujących się w pierzei jednej ulicy w zakresie wysokości, rodzaju i koloru pokrycia dachu,
- 11) Zaleca się wykorzystywanie kamienia naturalnego lokalnego pochodzenia do podmurówek budynków,
- 12) Ustala się dostosowanie układu nowej zabudowy do układu zabudowy sąsiedniej według następujących zasad:
 - a) w sąsiedztwie zabudowy ułożonej kalenicowo w stosunku do ulicy nowy budynek powinien być realizowany również w układzie kalenicowym,
 - b) w sąsiedztwie zabudowy ułożonej szczytowo w stosunku do ulicy nowy budynek powinien być realizowany również w układzie szczytowym,
 - c) między zabudową ułożoną szczytowo a zabudową ułożoną kalenicowo nowy budynek może być realizowany w jednym z tych dwóch układów.
- 13) Ze względu na położenie całego obszaru objętego planem w granicach Parku Krajobrazowego „Orlich Gniazd” ustala się :
 - a) zakaz stosowania betonowych kolumn, o przekroju koła,
 - b) nakaz stosowania tradycyjnych materiałów wykończeniowych w stonowanych kolorach z wykluczeniem stosowania w pokryciach dachów materiałów pokrytych powłokami silnie odbijającymi światło,
 - c) wymóg dołączenia do dokumentacji projektowej studium przyrodniczo-krajobrazowego. Studium powinno przedstawiać projektowany obiekt na tle otaczającego go krajobrazu, charakterystycznych elementów środowiska przyrodniczego oraz sąsiedniej zabudowy i ogrodzeń. Terytorialny zasięg opracowania powinien być dostosowany do charakteru i wielkości projektowanego obiektu oraz rodzaju zagospodarowania otoczenia (mniejszy w zabudowie skupionej, szerszy w luźnej zabudowie i w otwartym krajobrazie).

§ 8

Zasady ochrony środowiska, przyrody i krajobrazu kulturowego.

1. Na obszarze objętym planem obowiązują następujące ustalenia wynikające z potrzeb ochrony środowiska:
 - 1) Wprowadza się bezwzględny zakaz prowadzenia działalności uciążliwej dla środowiska i sąsiednich terenów,
 - 2) Użytkowanie terenów, dla których została dopuszczona lokalizacja instalacji nie może powodować szkodliwych i ponadnormatywnych oddziaływań dla zdrowia ludzi i dla środowiska,
 - 3) Dla wszystkich terenów ustala się zakaz lokalizacji nowych przedsięwzięć mogących znacząco oddziaływać na środowisko, dla których sporządzenie raportu o oddziaływaniu na środowisko jest wymagane bezpośrednio z mocy prawa,
 - 4) Zakaz odprowadzania ścieków do wód i ziemi bez ważnego pozwolenia wodnoprawnego z wyjątkiem zwykłego korzystania z wód,
 - 5) Ustala się obowiązek stosowania szczelnych zbiorników nawozów naturalnych i zabezpieczenie przed przedostawaniem się wycieków do gruntu.
 - 6) W zakresie gospodarki odpadami na całym terenie objętym planem wprowadza się następujące ustalenia:
 - a) ustala się prowadzenie gospodarki odpadami zgodnie z zasadami przyjętymi na terenie gminy Włodowice, według zasad określonych w przepisach odrębnych,
 - b) zakaz składowania odpadów z dopuszczeniem gromadzenia i magazynowania odpadów wytworzonych na własnej działce lub przeznaczonych do wykorzystania na niej. Ilość i czas magazynowania muszą być uzasadnione stosowaną technologią wywozu i przerobu odpadów zgodnie z przepisami odrębnymi,
 - c) ustala się nakaz wyposażenia nieruchomości w urządzenia do gromadzenia odpadów komunalnych z uwzględnieniem ich segregacji i systematycznego ich wywozu przez uprawnione jednostki na istniejące urządzone składowisko odpadów we -Włodowicach,
 - d) dla prowadzących działalność gospodarczą ustala się nakaz posiadania uregulowanego stanu formalno-prawnego w zakresie gospodarki odpadami,
 - e) ustala się nakaz wyposażenia w kosze uliczne terenów intensywnego ruchu pieszego oraz terenów rekreacyjno-sportowych,
 - f) nakaz likwidacji istniejących dzikich wysypisk odpadów wraz z rekultywacją terenu w kierunku zalesień i zadrzewień w celu wyeliminowania zagrożenia dla środowiska.
 - 7) Strefa ochrony Górnourajskiego Głównego Zbiornika Wód Podziemnych jest oznaczona na rysunku planu jako strefa GZWP. Dla terenów objętych strefą GZWP ustala się uporządkowanie gospodarki ściekowej zgodnie z ustaleniami zawartymi w § 15 ust. 2 pkt 3.
 - 8) Dla poszczególnych terenów dopuszczalne poziomy hałasu w środowisku określa się następująco:
 - a) dla terenów oznaczonych symbolami MN1, MN3, MN5 – dopuszczalny poziom hałasu ustala się jak dla terenów przeznaczonych pod zabudowę mieszkaniową, (do terenów zabudowy mieszkaniowej zalicza się również siedliska rolnicze na terenach R1 i R2, w miejscu ich rzeczywistego występowania),
 - b) dla terenów oznaczonych symbolem U3 - dopuszczalny poziom hałasu ustala się jak dla terenów szpitali i domów opieki społecznej,
2. Na obszarze objętym planem obowiązują następujące ustalenia wynikające z potrzeb ochrony przyrody:
 - 1) Ustalenia dotyczące ochrony Zespołu Jurajskich Parków Krajobrazowych.

Cały teren objęty planem znajduje się na obszarze Parku Krajobrazowego "Orlich Gniazd". Dla terenów położonych na obszarze Parku Krajobrazowego "Orlich Gniazd" obowiązują następujące ustalenia:

 - a) zakaz lokalizowania nowych obiektów zaliczanych do przedsięwzięć mogących znacząco oddziaływać na środowisko za wyjątkiem inwestycji realizujących cele publiczne oraz inwestycji, które są dopuszczone w terenach ZL2 zgodnie z ustaleniami dla tych terenów,
 - b) zakaz utrzymywania otwartych rowów i zbiorników ściekowych,
 - c) zakaz dokonywania zmian stosunków wodnych, jeżeli służą innym celom niż ochrona przyrody i zrównoważone wykorzystanie użytków rolnych i leśnych oraz gospodarki rybnej,
 - d) zakaz likwidowania małych zbiorników wodnych, starorzeczy oraz obszarów wodno-błotnych,
 - e) zakaz wylewania gnojowicy, z wyjątkiem nawożenia własnych gruntów rolnych,
 - f) zakaz lokalizacji ośrodków chowu, hodowli - posługujących się metodą bezściółkową,
 - g) zakaz organizowania rajdów motorowych i samochodowych oraz pokazów lotów akrobacyjnych,
 - h) zakaz umieszczania tablic reklamowych poza obszarami zabudowanymi,
 - i) zakaz likwidowania zadrzewień śródpolnych, przydrożnych i nadwodnych,
 - j) zakaz umyślnego zabijania dziko żyjących zwierząt, niszczenia nor, legowisk zwierzę-

- cych, tarlisk i złożonej ikry, ptasich gniazd oraz wybierania jaj, zakaz nie dotyczy gospodarki łowieckiej lub rybackiej prowadzonej w oparciu o odrębne przepisy oraz racjonalnej gospodarki rolnej i leśnej.
- k) zakaz wypalania roślinności i pozostałości roślinnych, wydobywania skał, minerałów, torfu oraz niszczenia gleby,
- l) dla terenów nie przeznaczonych pod zabudowę zakaz wykonywania prac ziemnych trwale zniekształcających rzeźbę terenu, z wyjątkiem obiektów związanych z zabezpieczeniem przeciwpowodziowym,
- m) zakazy, o których mowa w pkt a-l, nie dotyczą zadań realizowanych na rzecz obronności i bezpieczeństwa państwa, w przypadkach zagrożenia bezpieczeństwa państwa,
- 2) W celu ochrony wyjątkowo cennych fragmentów krajobrazu naturalnego obszar oznaczony na rysunku planu strefą ZPKR zaleca się objąć ochroną prawną w formie ustanowienia zespołu przyrodniczo-krajobrazowego „Kroczycko-Rzędkowickiego”. Na terenie tym zabrania się:
- a) budowy budynków, budowli, obiektów małej architektury i tymczasowych obiektów budowlanych mogących spowodować degradację krajobrazu.
- 3) Ustalenia dotyczące stref ochrony wartości przyrodniczo-krajobrazowych oznaczonych na rysunku planu symbolem SOK.
- a) ustala się utrzymanie obecnego sposobu użytkowania,
- b) zakaz wprowadzania nowych zalesień i zwartych grup zieleni poza terenami ZL1,

§ 9

Zasady ochrony dziedzictwa kulturowego i zabytków oraz dóbr kultury współczesnej.

- Obejmuje się ochroną następujące obiekty, ze względu na ich wartość kulturową :
 - kapliczka słupowa - oznaczenie na rysunku planu w granicach terenu 3MN1.
- Dla obiektów objętych ochroną ustala się:
 - pozwolenie na budowę lub rozbiórkę po uzgodnieniu z Wojewódzkim Konserwatorem Zabytków,
 - utrzymanie starodrzewu (o ile nie stanowi zagrożenia bezpieczeństwa ludzi).
- W celu ochrony relikwów historycznego osadnictwa i domniemanych relikwów archeologicznych wprowadza się strefę obserwacji archeologicznej OW. Strefa OW nie obejmuje wyznaczonych w planie terenów zabudowy.
- Dla terenów znajdujących się w strefie OW ustala się:

- wszelka działalność inwestycyjna naruszająca strukturę gruntu może być prowadzona wyłącznie pod nadzorem archeologiczno-konserwatorskim po uzyskaniu pozwolenia Wojewódzkiego Konserwatora Zabytków oraz po uprzednim przeprowadzeniu badań archeologicznych,
 - w czasie prowadzenia prac ziemnych w przypadku natrafienia na: kości, warstwy zmuszłego drewna, skorupy lub inne artefakty należy natychmiast przerwać prace i wezwać Wojewódzkiego Konserwatora Zabytków w celu oceny wartości znaleziska,
5. W celu zachowania historycznych układów przestrzennych miejscowości wprowadza się strefę ochrony konserwatorskiej B2.
Strefa B2 obejmuje cały teren 2U3 i część terenu 1MN1, 2MN1 i 3MN1.
6. Dla terenów znajdujących się w strefie B2 ustala się:
- ustala się utrzymanie historycznej linii zabudowy,
 - rozbiórki zniszczonych budynków zabudowy tradycyjnej posiadających walory historyczne i architektoniczne mogą być dokonywane po sporządzeniu uproszczonej dokumentacji rozbiórkowej w porozumieniu z Wojewódzkim Konserwatorem Zabytków,
 - w sytuacjach uzasadnionych małą powierzchnią działki dopuszcza się budowę nowych obiektów kubaturowych w granicy działki pod warunkiem:
 - zachowania ładu przestrzennego wraz z nakazem zharmonizowania i ujednolicenia rozwiązań architektonicznych po obu stronach granicy działki w zakresie wysokości i proporcji brył, kącie nachylenia połaci dachowych, rodzaju i koloru materiałów wykończeniowych na elewacjach i dachach budynków, proporcji i podziałów otworów okiennych i drzwiowych,
 - niedopuszczenia do utworzenia się zabudowy szeregowej,
 - spełnienia warunków wynikających z przepisów odrębnych,
 - ochrony interesu osób trzecich w obszarze oddziaływania obiektu.
 - określenie wymaganych gabarytów dla zabudowy w strefie ochrony konserwatorskiej B2 zawiera § 11.

§ 10

Wymagania wynikające z potrzeb kształtowania przestrzeni publicznych.

- Na obszarze objętym planem obowiązują następujące ustalenia dotyczące kształtowania przestrzeni publicznych, obejmujących wszystkie drogi publiczne, place i obiekty użyteczności publicznej :

- 1) Na obszarze Parku Krajobrazowego „Orlich Gniazd” ustala się zakaz umieszczania nośników reklamowych poza obszarami zabudowanymi,
- 2) Zakaz umieszczania nośników reklamowych nie związanych z podstawowym przeznaczeniem lub użytkowaniem terenu.
- 3) Lokalizacja nośników reklamowych w liniach rozgraniczających dróg i ulic jest dopuszczona pod warunkiem zachowania bezpieczeństwa ruchu ulicznego oraz uzyskania zgody zarządcy drogi.
- 4) Na terenach graniczących z drogami i ulicami publicznymi dopuszcza się lokalizację nośników reklamowych związanych z podstawowym przeznaczeniem lub użytkowaniem terenu pod warunkiem ograniczenia ich wielkości do 2,0 m² powierzchni.
- 5) Dopuszcza się rozbudowę i modernizację oświetlenia elektrycznego.
- 6) Dopuszcza się budowę obiektów małej architektury oraz tymczasowych obiektów usługowo-handlowych w obrębie publicznych placów, poza obszarem przeznaczonym dla ruchu pojazdów.
- 7) Ogrodzenia od strony dróg i ulic publicznych należy projektować zgodnie z przebiegiem linii rozgraniczających te drogi,
- 8) Ustala się wykonywanie ogrodzeń działek budowlanych z materiałów takich jak kamień lokalnego pochodzenia, drewno, cegła i metal,
- 9) Od strony dróg i ulic publicznych ustala się nakaz ujednolicenia ogrodzeń pod względem rodzaju użytych materiałów, kolorystyki, wysokości i proporcji podziałów,
- 10) Od strony dróg i ulic publicznych, placów i innych miejsc publicznych wprowadza się zakaz stosowania ogrodzeń betonowych - prefabrykowanych w formie ażurowych płotów.
- 11) Realizacja obiektów małej architektury, nośników reklamowych, obiektów tymczasowych, urządzeń technicznych nie może powodować zmiany charakteru otoczenia i obniżenia jego estetyki, a także ma być realizowana według jednolitej koncepcji kolorystycznej i materiałowej, podporządkowanej charakterowi zabudowy lokalizowanej na obszarze objętym planem.
- 12) Zakaz stosowania jaskrawych barw we wszystkich elementach zagospodarowania terenu znajdujących się w obszarze przestrzeni publicznych.
- 13) Dodatkowe ustalenia dla obiektów znajdujących się w liniach rozgraniczających drogi i ulice publiczne zawiera § 15 ust. 1.

§ 11

Ustalenia dotyczące parametrów i wskaźników kształtowania zabudowy oraz zagospodarowania terenu.

1. Na obszarze objętym planem obowiązują następujące ustalenia dotyczące intensywności zabudowy, powierzchni i szerokości działek powstałych w wyniku nowych podziałów geodezyjnych, wysokości zabudowy oraz formy architektonicznej budynków:
 - 1) Dla terenów 1MN1-19MN1:
 - a) maksymalny współczynnik intensywności zabudowy - 40% powierzchni terenu,
 - b) minimalna powierzchnia działki w zabudowie jednorodzinnej nie mniejsza niż 1000 m²,
 - c) szerokość działek 20-24 m,
 - d) powierzchnia działki dla zabudowy zagrodowej i usługowej dopuszczanej w granicach terenu MN1 wynikająca z potrzeb gospodarstwa,
 - e) maksymalna wysokość zabudowy nie może przekraczać 2 kondygnacji nadziemnych, w tym poddasze użytkowe,
 - f) wysokość budynków liczona od poziomu terenu do okapu dachu nie może przekraczać 7 m,
 - g) dachy strome symetryczne, kąt nachylenia połaci dachowych 35-40°, z zakazem stosowania dachów płaskich,
 - h) charakter zabudowy wolnostojący,
 - i) dopuszcza się lokalizację budynku w granicy działki w strefie ochrony konserwatorskiej B2, pod warunkiem spełnienia wymagań określonych w § 9 ust. 6 pkt 3,
 - j) wymaganym gabarytem dla zabudowy w strefie ochrony konserwatorskiej B2 jest budynek o wysokości do dwóch kondygnacji nadziemnych, w tym poddasze użytkowe, z dwuspadowym symetrycznym dachem o kącie nachylenia połaci dachowych 35-40°, z zakazem stosowania dachów płaskich. Maksymalna wysokość zabudowy w strefie ochrony konserwatorskiej B2 liczona od poziomu terenu do okapu dachu nie może przekraczać 7m,
 - 2) Dla terenów 1MN3-6MN3, 1MN5-6MN5:
 - a) minimalna powierzchnia działki nie mniejsza niż 800 m²,
 - b) szerokość działek minimum 20 m,
 - c) charakter zabudowy wolnostojący,
 - d) maksymalna wysokość zabudowy nie może przekraczać 2 kondygnacji nadziemnych, w tym poddasze użytkowe,
 - e) wysokość budynków liczona od poziomu terenu do okapu dachu nie może przekraczać 7 m,
 - f) dachy strome symetryczne, kąt nachylenia połaci dachowych 35-40°, z zakazem stosowania dachów płaskich,
 - g) minimum 40% powierzchni terenu musi stanowić powierzchnię terenu biologicznie czynną,
 - 3) Dla terenu 1U3:
 - a) maksymalny współczynnik intensywności zabudowy - 40% powierzchni terenu,

- b) powierzchnia działki wynikająca z potrzeb funkcji,
 - c) maksymalna wysokość zabudowy nie może przekraczać 2 kondygnacji nadziemnych, w tym poddasze użytkowe,
 - d) dachy strome symetryczne dwuspadowe, kąt nachylenia połaci dachowych 27-45°, z zakazem stosowania dachów płaskich,
 - e) ustala się uwzględnienie wymogów kulturowych i architektonicznych otoczenia, pod względem charakteru i zasad kształtowania zabudowy,
 - f) ustala się urządzenie minimum 25% powierzchni terenu jako powierzchnię terenu biologicznie czynną,
- 4) Dla terenu 2U3:
- a) maksymalny współczynnik intensywności zabudowy - 40% powierzchni terenu,
 - b) powierzchnia działki wynikająca z potrzeb funkcji,
 - c) maksymalna wysokość zabudowy nie może przekraczać 2 kondygnacji nadziemnych, w tym poddasze użytkowe,
 - d) dachy strome symetryczne dwuspadowe, kąt nachylenia połaci dachowych 27 - 45°, z zakazem stosowania dachów płaskich,
 - e) ustala się uwzględnienie wymogów kulturowych i architektonicznych otoczenia, pod względem charakteru i zasad kształtowania zabudowy,
 - f) ustala się urządzenie minimum 25% powierzchni terenu jako powierzchnię terenu biologicznie czynną,
- 5) Dla terenu P1:
- a) ustala się uwzględnienie wymogów kulturowych i architektonicznych otoczenia, pod względem charakteru i zasad kształtowania zabudowy,
 - a) zakaz lokalizacji konstrukcji inżynierskich kontrastujących z otoczeniem,
 - b) wysokość zabudowy nie może powodować dysharmonii w krajobrazie,
 - c) maksymalny współczynnik intensywności zabudowy - 60% powierzchni terenu,
 - d) zakaz stosowania dachów płaskich,
 - e) maksymalna wysokość zabudowy nie może przekraczać 2 kondygnacji nadziemnych, w tym poddasze użytkowe,
 - f) ustala się urządzenie minimum 10% powierzchni terenu jako powierzchnię terenu biologicznie czynną,
- 6) Dla dopuszczonego zakresu adaptacji istniejącej zabudowy w terenach R1 i R2:
- a) maksymalna wysokość zabudowy nie może przekraczać 2 kondygnacji nadziemnych, w tym poddasze użytkowe,
 - b) wysokość budynków liczona od poziomu terenu do okapu dachu nie może przekraczać 7 m,
 - c) wysokość zabudowy nie może powodować dysharmonii w krajobrazie,
 - d) dachy strome symetryczne, kąt nachylenia połaci dachowych 27 - 45°, z zakazem stosowania dachów płaskich,
 - e) ustala się uwzględnienie wymogów kulturowych i architektonicznych otoczenia, pod względem charakteru i zasad kształtowania zabudowy.
2. Na obszarze objętym planem obowiązują następujące ustalenia dotyczące linii zabudowy:
- 1) Dla zabudowy realizowanej w strefach ochrony konserwatorskiej B2 ustala się jako obowiązującą historyczną linię zabudowy.
 - 2) Dla zabudowy realizowanej w pozostałych obszarach jako budowa nowych obiektów i rozbudowa obiektów istniejących ustala się nieprzekraczalną linię zabudowy i obowiązującą linię zabudowy:
 - a) dla zabudowy realizowanej w miejscach uzupełnień zabudowy istniejącej, ustala się jako obowiązującą linię zabudowy obiektów sąsiednich, pod warunkiem, że linia ta nie przekracza nieprzekraczalnej linii zabudowy. W pozostałych przypadkach nie określa się obowiązującej linii zabudowy, usytuowanie obiektów nie może wykraczać poza nieprzekraczalną linię zabudowy za wyjątkiem dopuszczeń zdefiniowanych w pkt. 2b.
 - b) nieprzekraczalna linia zabudowy dla działek graniczących z terenami dróg KD2 i KD3:
 - w terenie zabudowanym w odległości minimum 8,0 m od zewnętrznej krawędzi jezdni,
 - w terenie niezabudowanym w odległości minimum 20,0 m od zewnętrznej krawędzi jezdni,
 - w miejscach uzupełnień zabudowy istniejącej dopuszcza się zmniejszenie odległości nieprzekraczalnej linii zabudowy pod warunkiem uzyskania zgody zarządcy drogi,
 - nieprzekraczalne linie zabudowy oznaczono na rysunku planu.
 - c) nieprzekraczalna linia zabudowy dla działek graniczących z terenami dróg KD4, KD5, KD6 - w odległości minimum 6,0 m od zewnętrznej krawędzi jezdni,
 - d) nieprzekraczalna linia zabudowy dla działek graniczących z terenami cieków wodnych WS1- w odległości 15 m od obrzeży cieków.

§ 12

Ustalenia dotyczące granic i sposobów zagospodarowania terenów lub obiektów podlegających ochronie, ustalonych na podstawie przepisów odrębnych.

1. Ze względu na fakt występowania na obszarze

gminy niekorzystnych zjawisk geologicznych dla terenu objętego planem ustala się wymóg określania w projekcie budowlanym geotechnicznych warunków posadowienia obiektów budowlanych stosownie do przepisów odrębnych.

§ 13

Szczególne zasady i warunki scalania i podziału nieruchomości objętych planem miejscowym.

1. W granicach terenów zabudowy dopuszcza się możliwość podziału nieruchomości w następujących przypadkach:
 - 1) na granicy terenów, zgodnie z przebiegiem linii rozgraniczających te tereny,
 - 2) w celu wydzielenia nieruchomości pod urządzenie i obiekty infrastruktury technicznej,
 - 3) w celu wydzielenia dróg zapewniających obsługę komunikacyjną działek budowlanych,
 - 4) o ile podział spowoduje powstanie wyłącznie działek budowlanych, z których każda będzie posiadała co najmniej minimalną powierzchnię i minimalną szerokość określoną w ustaleniach dla terenów zabudowy zawartych w § 11,
 - 5) o ile działki powstałe w wyniku podziału po scaleniu z działkami sąsiednimi utworzą działki budowlane o minimalnej powierzchni i minimalnej szerokości określonej w ustaleniach dla terenów zabudowy zawartych w § 11.
2. Każdy planowany i dopuszczony w ustaleniach planu podział istniejących nieruchomości winien uwzględniać zasadę dostępu do drogi publicznej w rozumieniu art. 2 pkt. 14 ustawy.
3. Dokonywanie podziałów należy realizować przestrzegając stosowania przepisów z zakresu gospodarki nieruchomościami.
4. Dopuszcza się możliwość scalania działek, gdy istniejąca powierzchnia działki wg granic własności, jej kształt lub dostęp do drogi publicznej i infrastruktury uniemożliwia jej wykorzystanie dla określonych w planie celów i zadań.

§ 14

Szczególne warunki zagospodarowania terenów oraz ograniczenia w ich użytkowaniu, w tym zakaz zabudowy.

1. W celu umożliwienia realizacji, eksploatacji sieci i urządzeń infrastruktury technicznej oraz zapewnienia właściwych warunków bezpieczeństwa wyznacza się strefy:
 - 1) E-WN-220 - która stanowi strefę bezpieczeństwa istniejącej linii energetycznej wysokiego napięcia 220 KV. Strefa obejmuje obszar leżący w odległości 30,0 m po każdej stronie od osi linii. Dla terenów położonych w zasięgu stref

E-WN-220 ustala się:

- a) zakaz budowy obiektów kubaturowych,
 - b) dopuszcza się rolnicze użytkowanie gruntów.
- 2) E-SN - która stanowi strefę bezpieczeństwa istniejącej linii energetycznej średniego napięcia 15 KV. Strefa obejmuje obszar leżący w odległości 8,0 m po każdej stronie od osi linii. Dla terenów położonych w zasięgu stref E-SN ustala się:
 - a) zakaz budowy obiektów kubaturowych,
 - b) dopuszcza się rolnicze użytkowanie gruntów,
 - c) dopuszcza się możliwość zbliżenia zabudowy do linii i urządzeń elektroenergetycznych pod warunkiem uzyskania zgody stosownych organów branżowych, zgodnie z przepisami odrębnymi,

§ 15

Zasady modernizacji, rozbudowy i budowy systemów komunikacji i infrastruktury technicznej.

1. Na obszarze objętym planem obowiązują następujące ustalenia w odniesieniu do systemów komunikacji drogowej:
 - 1) Ustala się system obsługi komunikacyjnej terenów objętych planem, z istniejących i projektowanych dróg i ulic w ramach terenów komunikacji drogowej dróg publicznych KD2, KD3, KD4, KD5, KD6 oraz dróg wewnętrznych KDW .
 - 2) W liniach rozgraniczających tereny komunikacji drogowej ustala się lokalizację inwestycji związanych z infrastrukturą drogową i techniczną.
 - 3) W liniach rozgraniczających tereny komunikacji drogowej ustala się nakaz działań prowadzących do zapewnienia bezpieczeństwa oraz poprawy standardów technicznych ruchu pojazdów i pieszych oraz ochrony środowiska.
 - 4) W liniach rozgraniczających tereny komunikacji drogowej dopuszcza się lokalizację przystanków komunikacji publicznej.
 - 5) Lokalizacja nośników reklamowych w liniach rozgraniczających dróg i ulic jest dopuszczona pod warunkiem uzyskania zgody zarządcy drogi.
 - 6) Dla budynków, obiektów inżynierskich i urządzeń nie związanych z gospodarką drogową lub obsługą ruchu, znajdujących się w liniach rozgraniczających tereny komunikacji drogowej, ustala się możliwość prowadzenia działań inwestycyjnych takich jak remont i przebudowa pod warunkiem uzyskania zgody zarządcy drogi oraz przestrzegania pozostałych ustaleń planu.
 - 7) Dla obiektów lokalizowanych na terenach sąsiadujących z terenami komunikacji drogowej

- obowiązuje nakaz przestrzegania ustaleń odnośnie linii zabudowy zdefiniowanych w § 11.
- 8) Dla wszystkich terenów komunikacji drogowej dróg publicznych, związanych z obsługą ruchu kołowego, docelowo ustala się wykonanie nawierzchni utwardzonej.
 - 9) Ustala się wyposażenia w kosze uliczne terenów intensywnego ruchu pieszego, terenów rekreacyjnych, szlaków turystycznych.
 - 10) Ustala się pozostawienie w liniach rozgraniczających obiektów uznanych za zabytki kultury materialnej takie jak kapliczki i krzyże przydrożne oraz pomniki przyrody.
 - 11) W liniach rozgraniczających tereny komunikacji drogowej dopuszcza się ruch pieszych i rowerów.
2. Na obszarze objętym planem obowiązują następujące ustalenia w odniesieniu do systemów infrastruktury technicznej:
- 1) Ustalenia ogólne:
 - a) Wszelkie oznaczone na rysunku planu przebiegi sieci i przyłączy mają charakter orientacyjny.
 - b) Przebiegi przyłączy do projektowanych obiektów, lokalizacja nowych obiektów inżynierskich oraz inwestycji, które nie posiadają swojego jednoznacznego graficznego oznaczenia w planie, mogą być realizowane na bieżąco zgodnie z potrzebami poszczególnych dysponentów i użytkowników mediów pod warunkiem zachowania pozostałych ustaleń planu oraz wymogów określonych w przepisach odrębnych.
 - c) Projektowane sieci należy lokalizować z dopuszczeniem wykorzystania terenów komunikacji drogowej w liniach rozgraniczających, uwzględniając zasadę najkrótszego włączenia.
 - d) W ramach remontów i rozbudowy poszczególnych sieci i przyłączy dopuszcza się prowadzenie ich wewnątrz linii rozgraniczających tereny układu komunikacyjnego.
 - e) Prowadzenie różnego rodzaju ciągów uzbrojenia terenów w liniach rozgraniczających dróg i ulic nie może ograniczać możliwości realizacji przeznaczenia podstawowego terenów.
 - f) Obowiązujące odległości między sieciami i liniami uzbrojenia inżynierskiego, budynkami, ogrodzeniami, drzewami itp. regulują normy i przepisy odrębne.
 - g) Wydzielanie niezależnych nieruchomości dla inwestycji liniowych lub obiektów technologicznych możliwe jest niezależnie od ustaleń szczegółowych dla poszczególnych terenów, jeśli wymagają tego aktualnie obowiązujące przepisy odrębne i nie naruszone są pozostałe ustalenia planu.
 - h) Ustala się zasadę zdjęcia i zabezpieczenia gleb żyznych przed rozpoczęciem prac i pełnej rekultywacji terenu po ich zakończeniu,
 - 2) Na obszarze objętym planem obowiązują następujące ustalenia w odniesieniu do zaopatrzenia w wodę:
 - a) Ustala się zaopatrzenie w wodę wszystkich odbiorców z sieci wodociągowej wodociągu grupowego Włodowice zasilanego z istniejącego gminnego ujęcia głębinowego w Parkoszowicach. Sieć wodociągowa współpracuje ze zbiornikiem wyrównawczym we Włodowicach.
 - b) Zatwierdzone zasoby wody pokrywają obecnie w całości potrzeby gminy i posiadają zagwarantowane rezerwy dla założonego w planie rozwoju funkcji mieszkaniowych, usługowych i przemysłowych,
 - c) Dopuszcza się zaopatrzenie w wodę dla celów produkcyjnych na terenach P1 z ujęć własnych.
 - d) Ustala się adaptację istniejącej sieci wodociągowej oraz jej rozbudowę w celu objęcia zbiorowymi systemami wodociagowymi wszystkich obszarów zabudowy.
 - e) Sieci wodociągowe należy prowadzić przy maksymalnym wykorzystywaniu dróg w liniach rozgraniczających, wzdłuż ciągów komunikacyjnych, uwzględniając zasadę najkrótszego włączenia.
 - f) Zasady prowadzenia sieci wodociagowych pokazano na rysunku planu.
 - 3) Na obszarze objętym planem obowiązują następujące ustalenia w odniesieniu do odprowadzania ścieków sanitarnych:
 - a) Ustala się uporządkowanie gospodarki ściekowej gminy poprzez realizację kanalizacji sanitarnej,
 - b) Ustala się zasadę docelowego przesyłania ścieków z terenu objętego planem poprzez system rurociągów tłocznych, grawitacyjnych i przepompowni, prowadzonych do kolektora głównego, który łącząc się z kolektorem w miejscowościach Parkoszowice, Włodowice i Góra Włodowska kieruje ścieki do istniejącej oczyszczalni ścieków w Myszkowie lub do projektowanej oczyszczalni ścieków w Górze Włodowskiej. Wariantowo dopuszcza się odprowadzanie ścieków z terenu objętego planem poprzez połączenie kolektora głównego z kolektorem w miejscowości Parkoszowice, który kieruje ścieki do projektowanej oczyszczalni ścieków w Parkoszowicach.
 - c) Lokalizację przepompowni oznaczono symbolem na rysunku planu.
 - d) Ułożenie planowanych elementów infrastruktury technicznej w granicach poszczególnych terenów jest orientacyjne – w projektach budowlanych może być skorygowane

- ne, z zachowaniem ciągłości systemów i zasad obsługi terenów.
- e) Zasady prowadzenia kolektorów ściekowych pokazano na rysunku planu.
 - f) Dla terenów zabudowy oznaczonych symbolem MN1, MN3, U3, P1 docelowo ustala się odprowadzanie ścieków do projektowanych kolektorów i przepompowni.
 - g) Do czasu realizacji gminnego systemu kanalizacji sanitarnej na terenach MN1, MN3, U3, P1 ustala się zakaz lokalizacji indywidualnych oczyszczalni ścieków oraz dopuszcza się tymczasowe odprowadzanie ścieków sanitarnych do szczelnych bezodpływowych zbiorników z nakazem opróżniania i wywożenia ścieków taborem asenizacyjnym do punktów zlewnych,
 - h) Dla terenu zabudowy oznaczonego symbolem 1MN5, 2MN5, 3MN5, 4MN5, 5MN5 ustala się ujmowanie ścieków sanitarnych w kanały i odprowadzanie ich do szczelnych bezodpływowych zbiorników z nakazem opróżniania i wywożenia ścieków taborem asenizacyjnym do punktów zlewnych oraz zakaz stosowania indywidualnych oczyszczalni ścieków.
 - i) Na terenach wyposażonych w kanalizację sanitarną ustala się zakaz użytkowania szamb a także ustala się nakaz włączenia kanalizacji obiektowych do zrealizowanych kolektorów sieci kanalizacyjnej.
 - j) Zakaz stosowania dołów chłonnych i osadników gnilnych mających odpływ do gruntu i rowów melioracyjnych.
 - k) Zakaz wprowadzania ścieków do wód i ziemi bez pozwolenia wodnoprawnego, z wyjątkiem zwykłego korzystania z wód.
 - l) Ustala się nakaz uszczelnienia istniejących szamb, z których ścieki spływają do rowów i cieków a także infiltrują do ziemi, powodując zanieczyszczenia wód powierzchniowych i podziemnych.
- 4) Na obszarze objętym planem obowiązują następujące ustalenia w odniesieniu do sieci elektroenergetycznych:
- a) Zasilanie terenu objętego planem odbywa się z Głównego Punktu Zasilania 110/15 kV "Kotowice" zlokalizowanego w miejscowości Rzędkowice.
 - b) Ustala się adaptację istniejących linii energetycznych wysokiego napięcia 220 kV relacji Łośnice-Joachimów,
 - c) Przebiegi istniejących linii energetycznych wysokiego napięcia wraz z ich strefami bezpieczeństwa E-WN-220 oznaczono na rysunku planu.
 - d) Ustala się adaptację i modernizację istniejącego układu sieci średniego i niskiego napięcia oraz stacji transformatorowych 15/04 kV.
- 5) Na obszarze objętym planem obowiązują następujące ustalenia w odniesieniu do sieci gazowych:
- a) Docelowo ustala się budowę sieci gazowej średniego ciśnienia.
 - b) Ustala się zasilanie terenu objętego planem z projektowanej sieci gazowej średniego ciśnienia.
 - c) Przebiegi projektowanych sieci gazowej średniego ciśnienia. oznaczono na rysunku planu.
 - d) Dla projektowanych sieci gazowej średniego ciśnienia ustala się strefy kontrolowane. Strefy kontrolowane obejmują obszar leżący w odległości 0,5 m po każdej stronie od osi gazociągu, a na terenach leśnych w odległości 2,0 m po każdej stronie od osi gazociągu.
 - e) Dla terenów położonych w zasięgu stref kontrolowanych G ustala się:
 - zakaz budowy budynków,
 - zakaz urządzania stałych składów i magazynów,
 - zakaz sadzenia drzew,
 - zakaz prowadzenia działalności mogącej zagrozić trwałości gazociągu podczas jego eksploatacji.
 - f) Ustala się wykorzystanie gazu sieciowego do celów bytowych jako jednego ze sposobów ograniczenia emisji zanieczyszczeń.
- 6) Na obszarze objętym planem obowiązują następujące ustalenia w odniesieniu do sieci teletechnicznych:

- a) Ustala się adaptację istniejącego układu sieci oraz urządzeń telekomunikacyjnych, który zabezpiecza aktualne potrzeby mieszkańców i usług oraz stwarza możliwości podłączenia nowych odbiorców.
 - b) W celu przyłączenia nowych abonentów ustala się budowę urządzeń i sieci teletechnicznych.
 - c) Zasady prowadzenia sieci przedstawiono na rysunku planu.
 - d) Nowe urządzenia na sieci należy lokalizować w przestrzeni publicznej przy maksymalnym wykorzystywaniu dróg w liniach rozgraniczających, uwzględniając zasadę najkrótszego włączenia, centrale na działkach wydzielonych oraz w terenach nowoprojektowanych kompleksów zabudowy (bez konieczności rozgraniczania terenu).
- 7) Na obszarze objętym planem obowiązują następujące ustalenia w odniesieniu do innych sieci i urządzeń infrastruktury technicznej.
- a) Dopuszcza się wprowadzenie dodatkowych nie wymienionych w pkt 1-6 sieci np. telewizji kablowej, instalacji alarmowych, przekazników antenowych itp. pod rygorem spełnienia następujących warunków:
 - realizacja inwestycji nie narusza ustaleń o kierunkach rozwoju pozostałych zdefiniowanych w ramach planu mediów,
 - przebiegi sieci i lokalizacja urządzeń technologicznych będzie przebiegała w całości w obrębie przestrzeni publicznych /z wyjątkiem tych przebiegów, które wynikają z konkretnych działań inwestycyjnych związanych z przeznaczeniem podstawowym i uzupełniającym poszczególnych terenów/,
 - realizacja planowanej inwestycji nie może powodować dodatkowych negatywnych skutków i oddziaływania na środowisko naturalne i kulturowe,
- 8) Na obszarze objętym planem obowiązują następujące ustalenia w odniesieniu do zaopatrzenia w energię ciepłą:
- a) zakaz wznoszenia kotłowni oraz innych źródeł energii cieplnej, jeżeli będą one korzystać ze spalania nieuszlachetnionego węgla, zakaz nie dotyczy powszechnego korzystania ze środowiska w rozumieniu przepisów odrębnych,
 - b) ustala się pokrycie potrzeb cieplnych projektowanych obiektów kubaturowych przez stosowanie czystych nośników energii dla celów grzewczych i technologicznych, preferowane jest wykorzystywanie oleju opałowego ekologicznego, energii elektrycznej, paliwa gazowego oraz odnawialnych źródeł energii.

§ 16

Ustalenia dotyczące sposobu i terminu tymczasowego zagospodarowania, urządzania i użytkowania terenów.

1. Dopuszcza się wykorzystanie terenów objętych opracowaniem planu w sposób dotychczasowy, bez możliwości podejmowania działań utrudniających wprowadzenie zagospodarowania zgodnego z ustaleniami planu, przez okres nie dłuższy niż 30 lat od daty wejścia w życie niniejszego planu, o ile w okresie wcześniejszym nie wejdą w życie ustalenia niniejszego planu.

§ 17

Ustalenia dotyczące regulacji będących przedmiotem art. 15 ust. 2 pkt. 12 i art. 36 ust. 4 ustawy .

1. Ustala się stawkę służącą naliczeniu opłaty, o której mowa w art. 36 ust. 4 ustawy (z tytułu wzrostu wartości nieruchomości w związku z uchwaleniem planu) w wysokości:
 - 1) 30% - dla terenów 1MN1-19MN1, 1MN3-6MN3, 1MN5-6MN5, 2U3, P1,
 - 2) 1% - dla pozostałych terenów.

ROZDZIAŁ 5

Ustalenia i przepisy końcowe .

§ 18

Ustalenia planu nie naruszają przepisów odrębnych zawierających inne ograniczenia lub zasady dysponowania gruntami lub terenami.

§ 19

Uchwała podlega ogłoszeniu w Dzienniku Urzędowym Województwa Śląskiego.

§ 20


Wykonanie uchwały powierza się Wójtowi Gminy Włodowice.


§ 21


Uchwała wchodzi w życie po upływie 30 dni od daty jej ogłoszenia w Dzienniku Urzędowym Województwa Śląskiego.

**Przewodniczący
Rady Gminy Włodowice**

Ryszard Biały

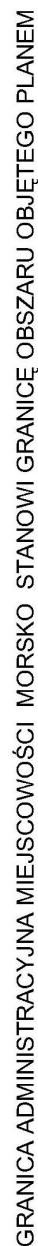

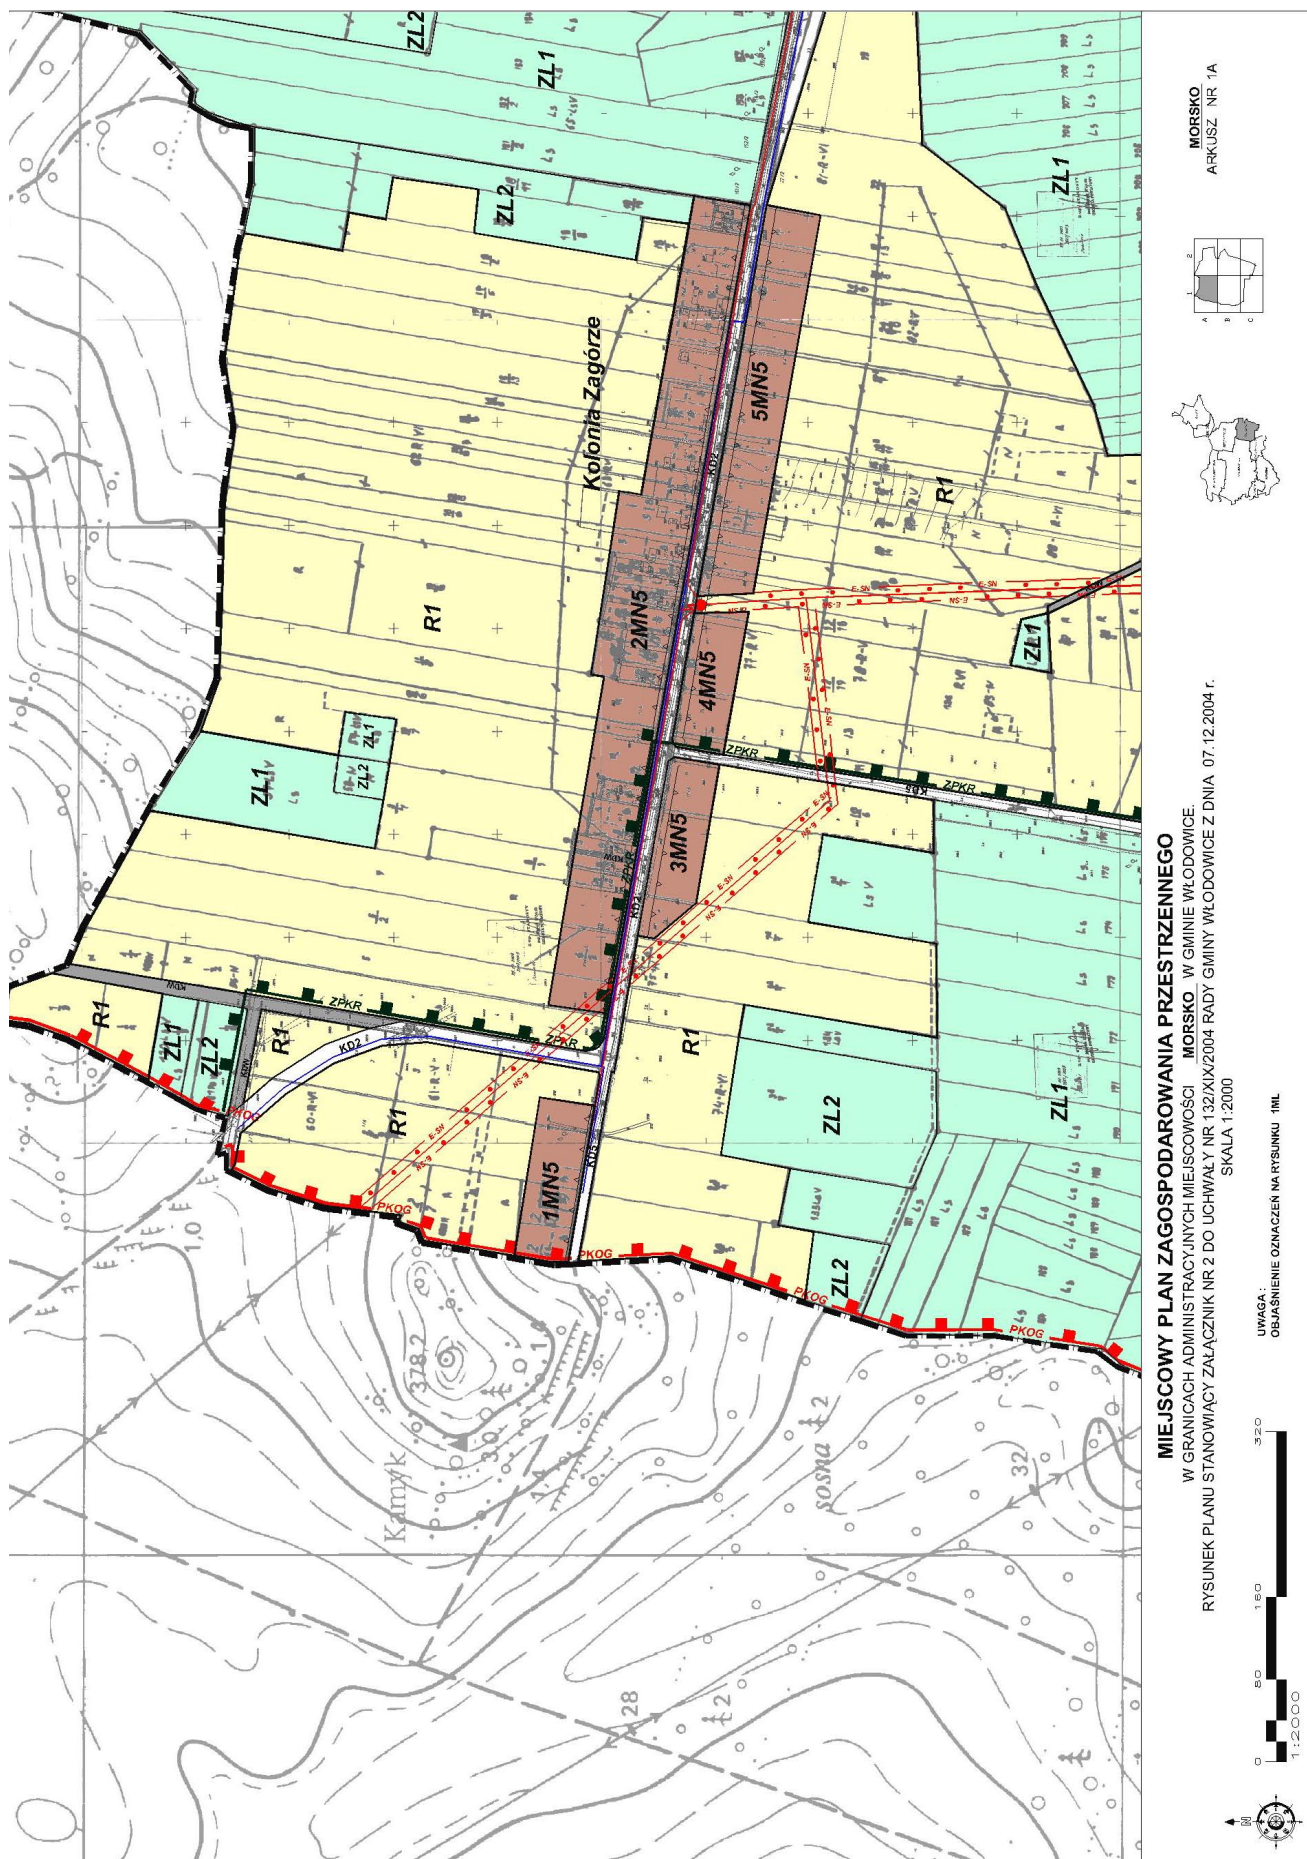

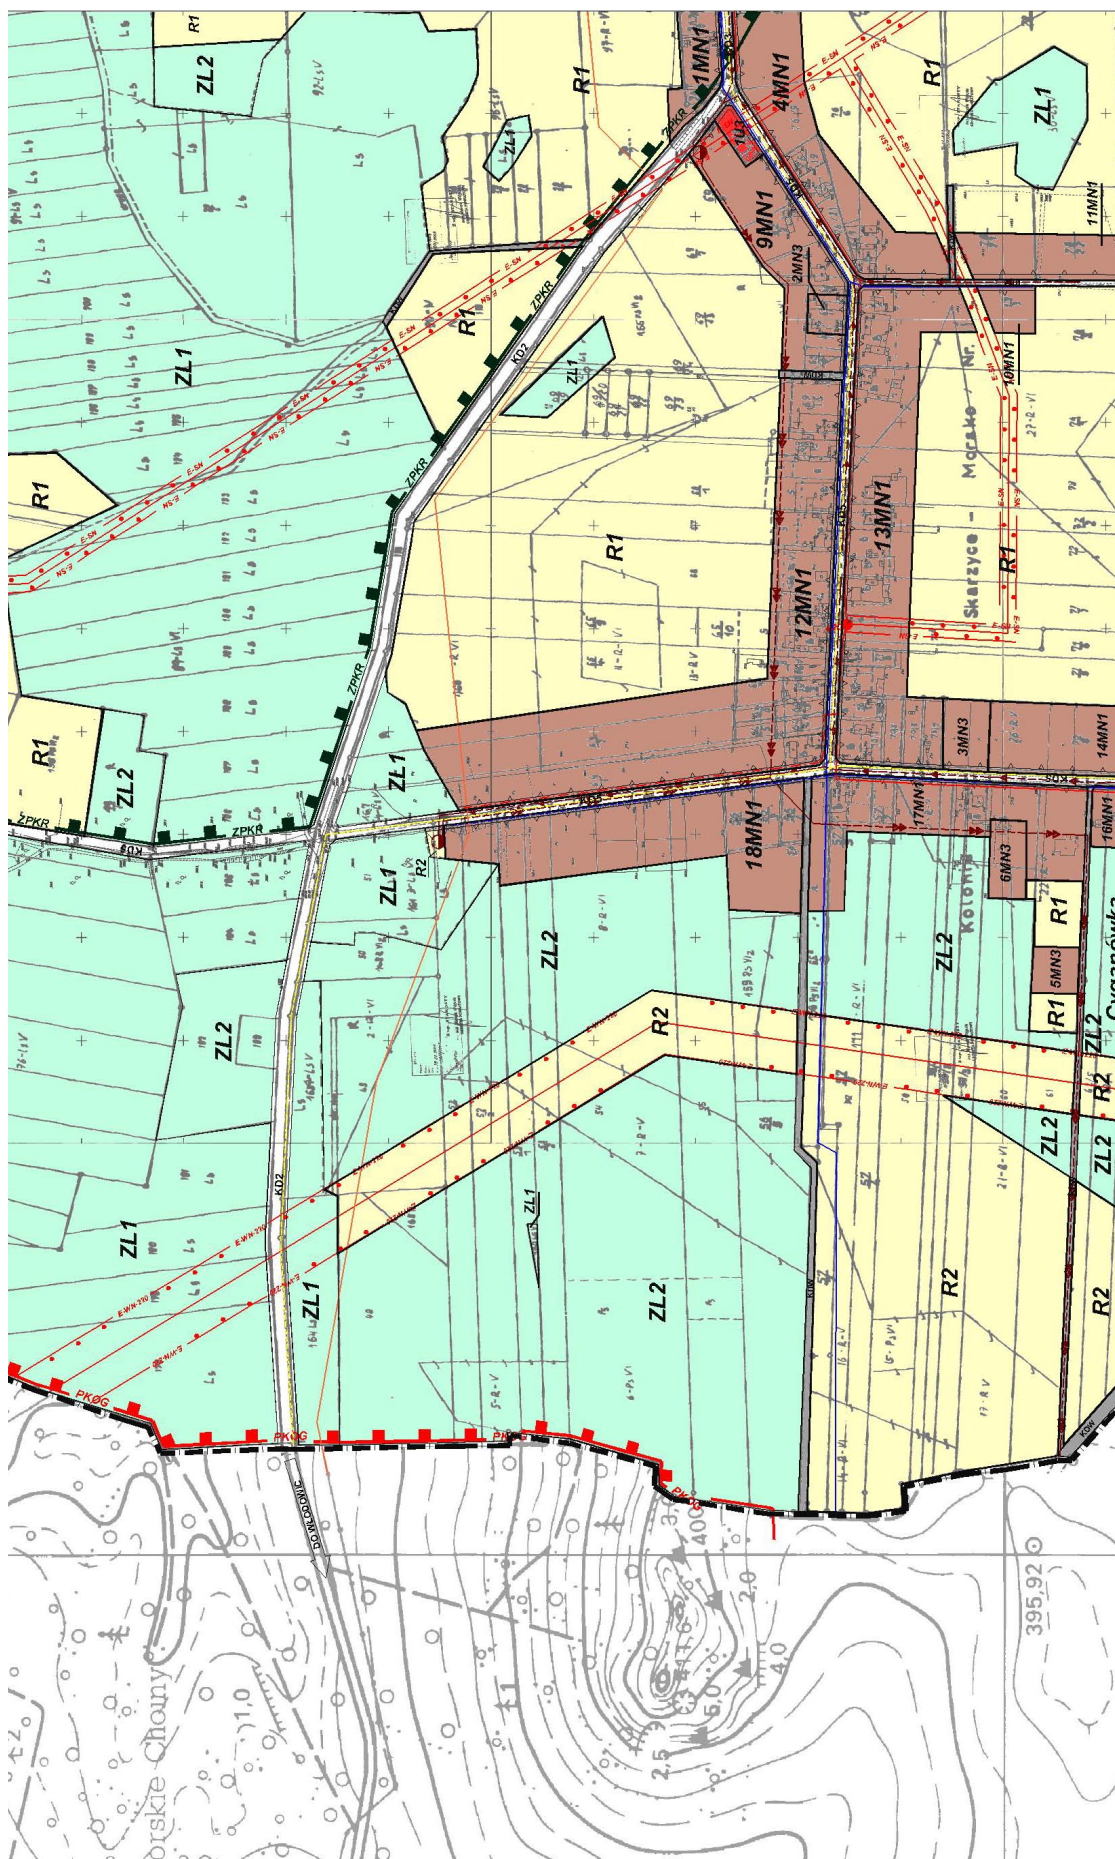


MIEJSCOWY PLAN ZAGOSPODAROWANIA PRZESTRZENNEGO
W GRANICACH ADMINISTRACYJNYCH MIEJSCOWOŚCI MORSKO W GMINIE WŁODOWICE.
RYSUNEK PLANU STANOWIĄCY ZAŁĄCZNIK NR 2 DO UCHWAŁY NR 132/XXIX/2004 RADY GMINY WŁODOWICE Z DNIA 07.12.2004 r.

MORSKO
ARKUSZ NR 1B



UWAGA:
OBJASNIENIE OZNACZEŃ NA RYSUNKU 1:1000



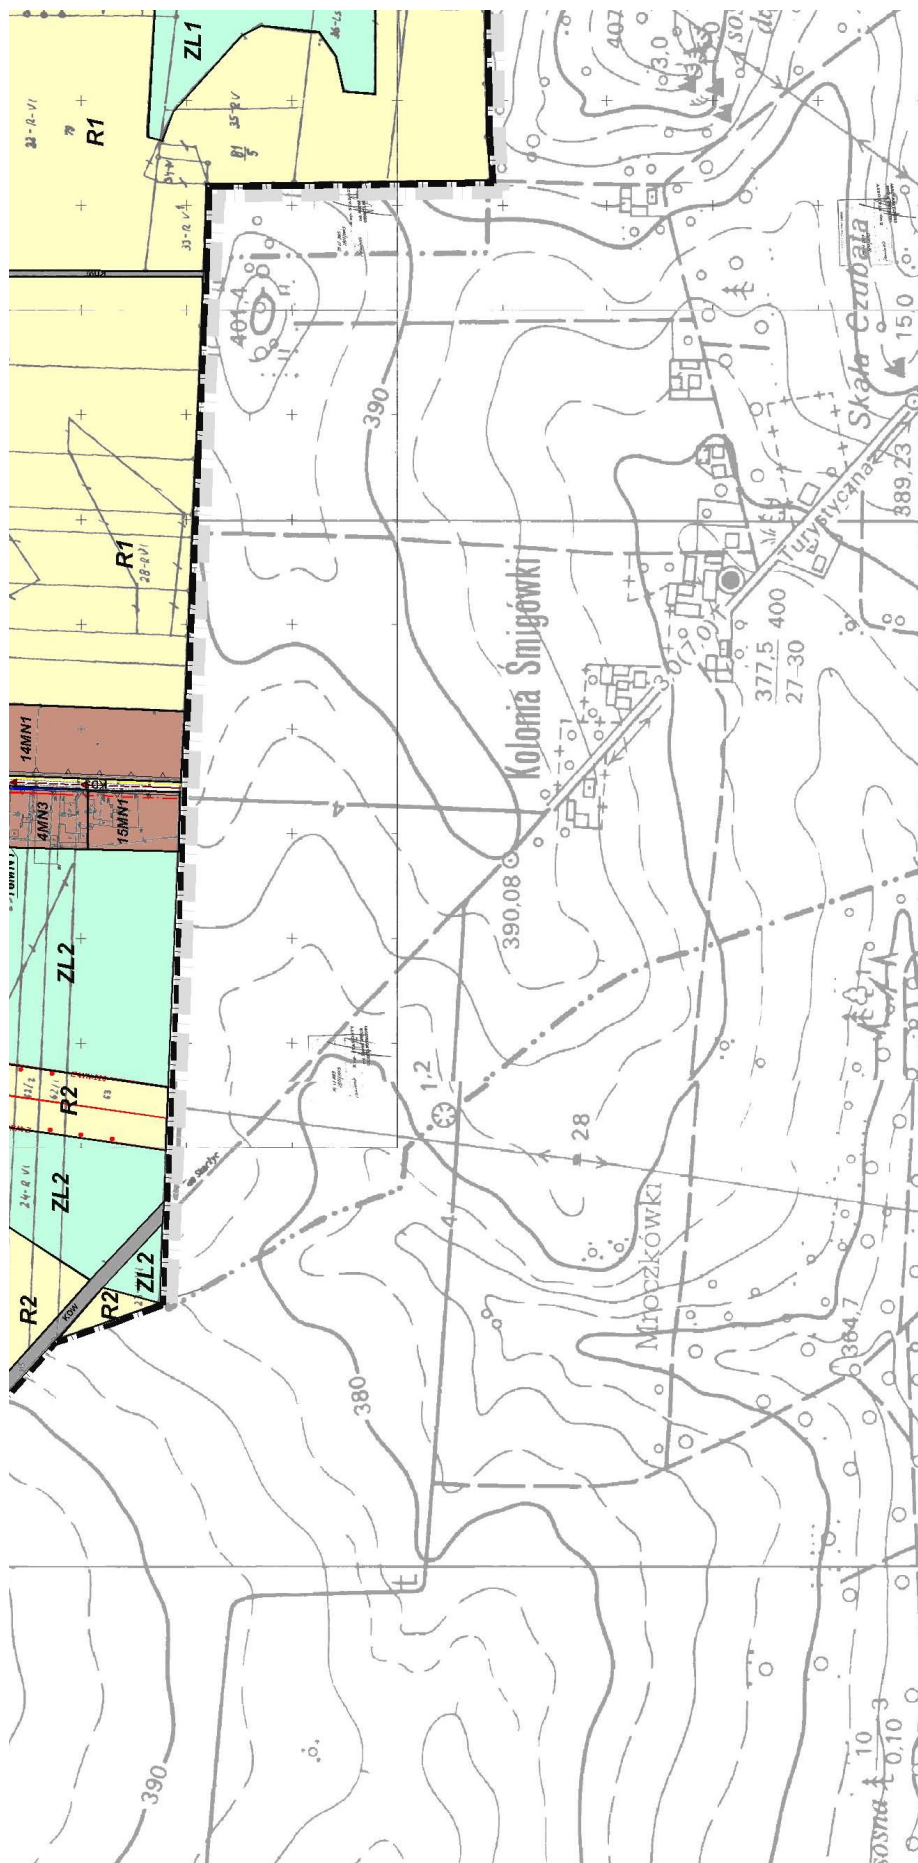

MIEJSCOWY PLAN ZAGOSPODAROWANIA PRZESTRZENNEGO


W GRANICACH ADMINISTRACYJNYCH MIEJSCOWOŚCI **MORSKO** W GMINIE WŁODOWICE.
RYSUNEK PLANU STANOWIĄCY ZAŁĄCZNIK NR 2 DO UCHWAŁY NR 132/XXIX/2004 RADY GMINY WŁODOWICE Z DNIA 07.12.2004 r.

SKALA 1:2000

UWAGA:
OBJASNIENIE OZNACZEŃ NA RYSUNKU - MML



MORSKO
ARKUSZ NR 1C

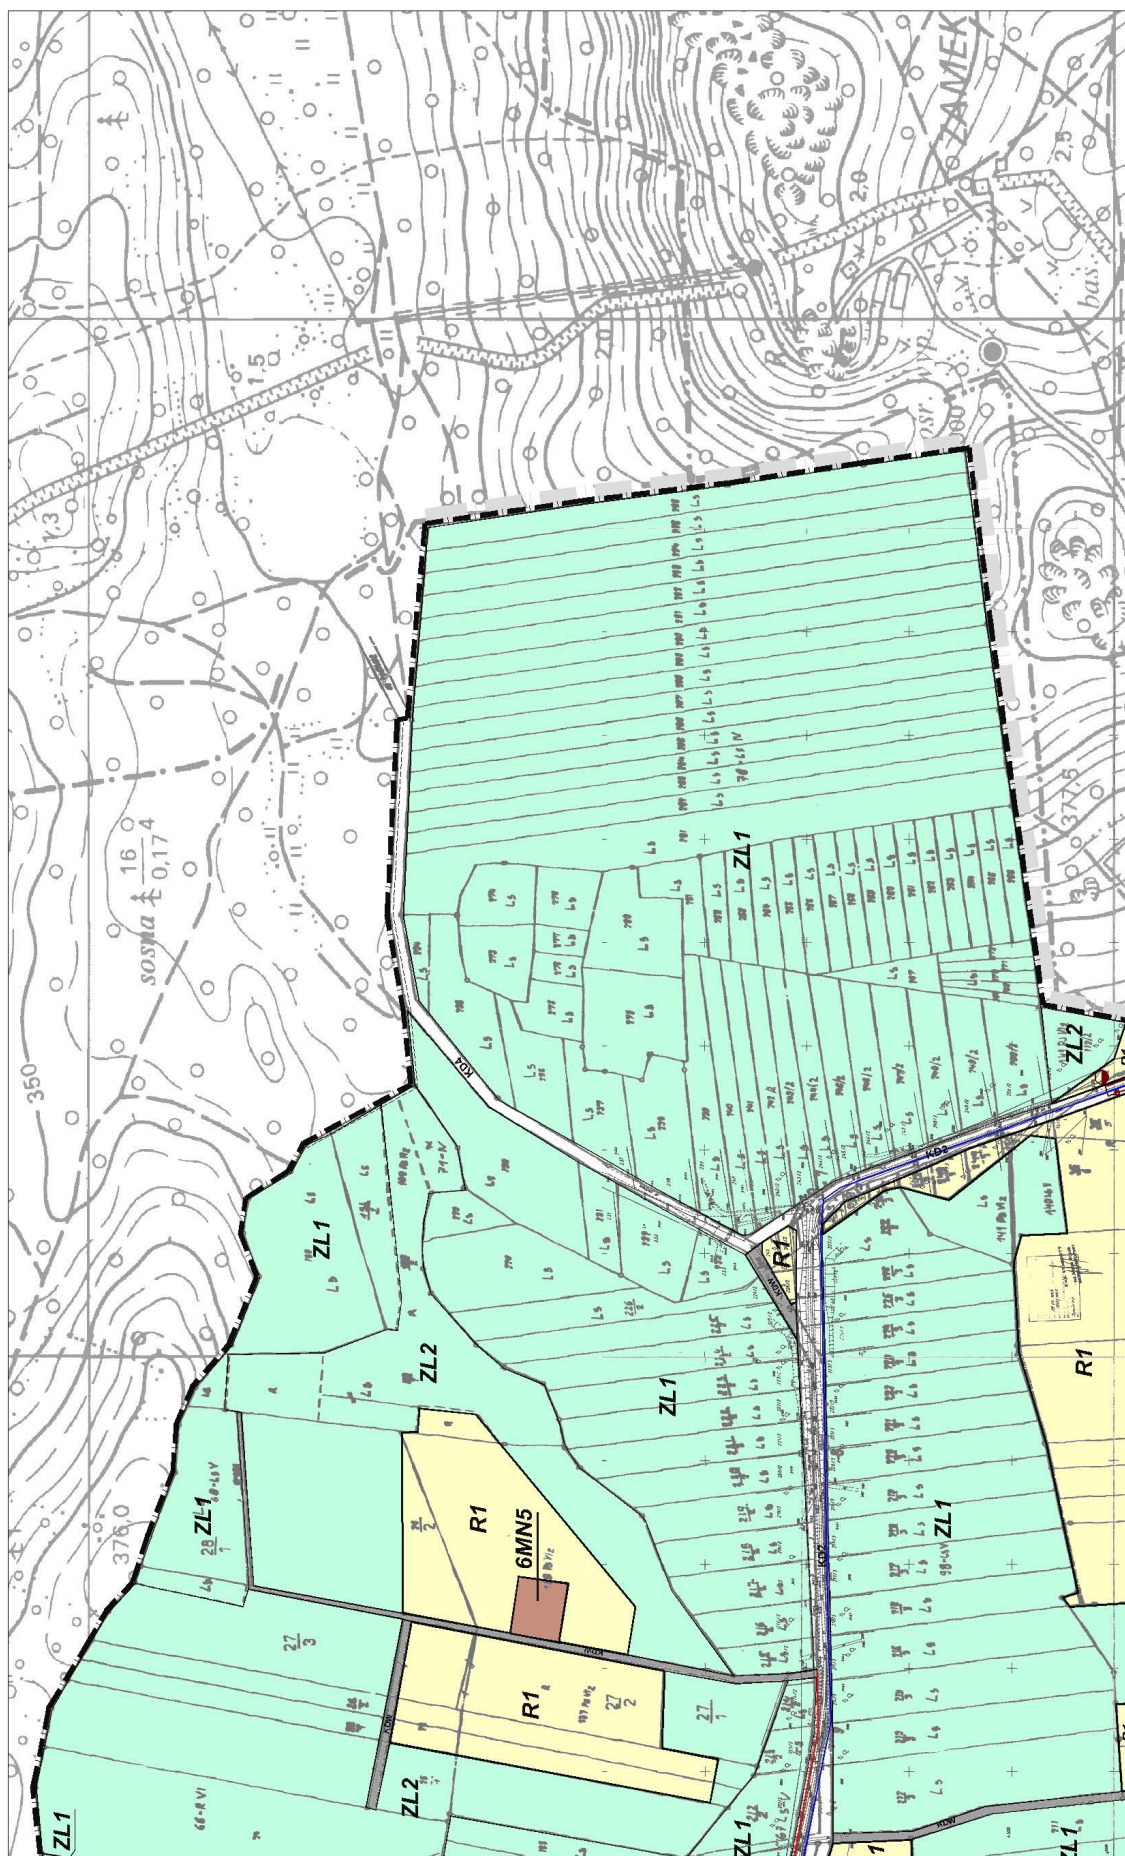


MIEJSCOWY PLAN ZAGOSPODAROWANIA PRZESTRZENNEGO
W GRANICACH ADMINISTRACYJNYCH MIEJSCOWOŚCI MORSKO W GMINIE WŁODOWICE
RYSUNEK PLANU STANOWIĄCY ZAŁĄCZNIK NR 2 DO UCHWAŁY NR 132/IX/2004 RADY GMINY WŁODOWICE Z DNIA 07.12.2004 R.
SKALA 1:2000



MORSKO
ARKUSZ NR 2A

UWAGA:
OBJAŚNIENIE OZNACZEŃ NA RYSUNKU 1MK



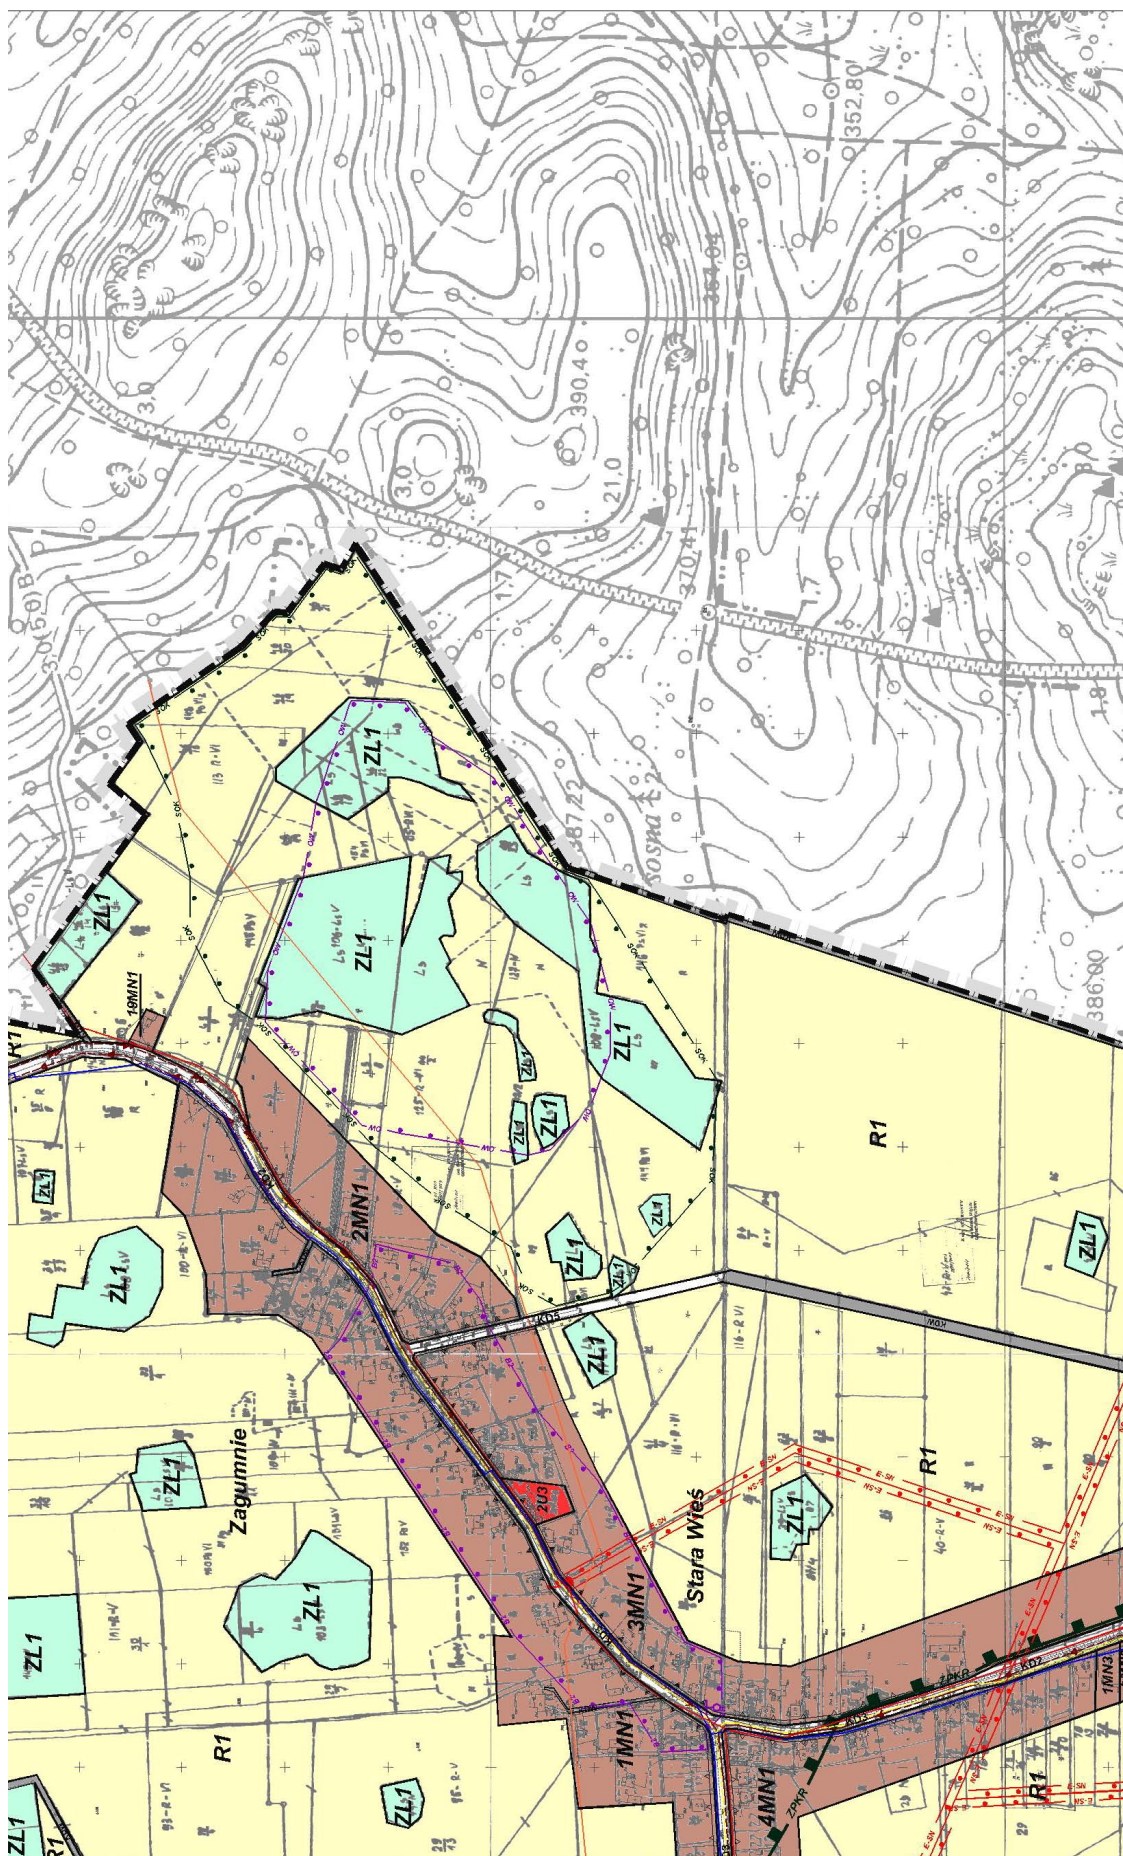



MIEJSCOWY PLAN ZAGOSPODAROWANIA PRZESTRZENNEGO
W GRANICACH ADMINISTRACYJNYCH MIEJSCOWOŚCI MORSKO W GMINIE WŁODOWICE.
RYSUNEK PLANU STANOWIĄCY ZAŁĄCZNIK NR 2 DO UCHWAŁY NR 132/XIX/2004 RADY GMINY WŁODOWICE Z DNIA 07.12.2004 r.
SKALA 1:2000



MORSKO
ARKUSZ NR 2B

UWAGA:
OBJAŚNIENIE OZNACZEŃ NA RYSUNKU 1MŁ

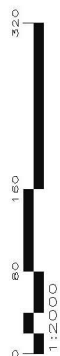

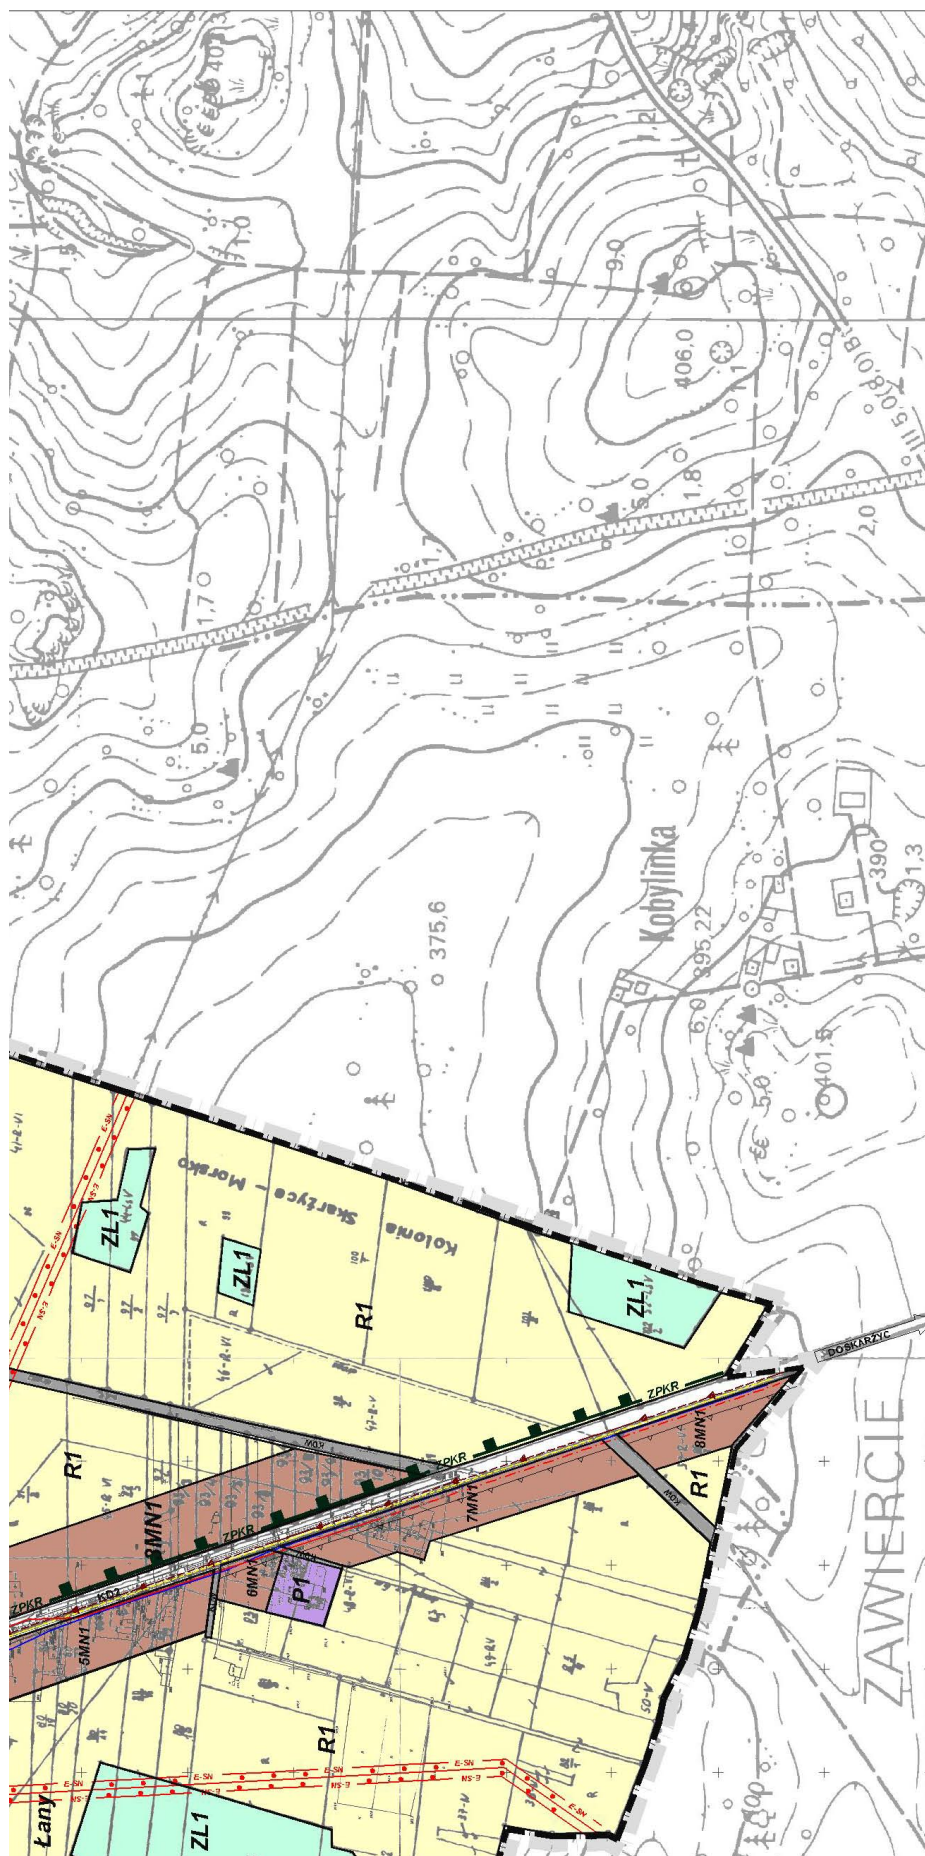

MIEJSCOWY PLAN ZAGOSPODAROWANIA PRZESTRZENNEGO
W GRANICACH ADMINISTRACYJNYCH MIEJSCOWOŚCI MORSKO, W GMINIE WŁODOWICE
RYSUNEK PLANU STANOWIĄCY ZAŁĄCZNIK NR 2 DO UCHWAŁY NR 132/XX/2004 RADY GMINY WŁODOWICE Z DNIA 07.12.2004 r.
SKALA 1:2000



UWAGA:
OBJAŚNIENIE OZNACZEŃ NA RYSUNKU 1M1.



MORSKO
ARKUSZ NR 2C

MIEJSCOWY PLAN ZAGOSPODAROWANIA PRZESTRZENNEGO

W GRANICACH ADMINISTRACYJNYCH MIEJSCOWOŚCI **MORSKO** W GMINIE WŁODOWICE.
ZAŁĄCZNIK NR 2 DO UCHWAŁY NR 132/XIX/2004 RADY GMINY WŁODOWICE Z DNIA 07.12.2004 r.

RYSUNEK 1ML

OZNACZENIA

	linie rozgraniczające tereny o różnych funkcjach i różnych zasadach zagospodarowania,
symbole terenów odpowiadające przeznaczeniu podstawowemu danego terenu :	
	-MN1 - tereny zabudowy mieszkaniowej jednorodzinnej i zagrodowej o niskiej intensywności zabudowy,
	-MN3, MN5 - tereny zabudowy letniskowej, rekreacyjnej,
	-U3 - tereny zabudowy usług publicznych (np. obiekty użyteczności publicznej przeznaczone dla administracji publicznej, kultury, opieki zdrowotnej, społecznej i socjalnej) oraz usług komercyjnych,
	-P1 - tereny zabudowy produkcyjnej, usługowo-wytwórczej,
	-R1 - tereny rolnicze,
	-R2 - tereny rolnicze,
	-ZL1 - tereny lasów państwowych i prywatnych,
	-ZL2 - tereny projektowanych doleśń i zadrzewień,
	-KD2 - tereny komunikacji - drogi publiczne - ulice i drogi zbiorcze powiatowe,
	-KD3 - tereny komunikacji - drogi publiczne - ulice i drogi lokalne powiatowe,
	-KD4 - tereny komunikacji - drogi publiczne - ulice i drogi lokalne gminne,
	-KD5 - tereny komunikacji - drogi publiczne - ulice i drogi dojazdowe gminne,
	-KD6 - tereny komunikacji - drogi publiczne - ulice i drogi dojazdowe gminne - ciągi pieszo-jezdne,
	-KDW - tereny komunikacji - drogi wewnętrzne,
linie określające zasięgi poszczególnych stref uwarunkowań:	
	-granica Parku Krajobrazowego "Orlich Gniazd",
	-strefa ZPKR - obszaru wskazanego do objęcia ochroną w formie zespołu przyrodniczo-krajobrazowego "Kroczycko-Rzędkowickiego",
	-strefa SOK - ochrony wartości przyrodniczo-krajobrazowych,
	-strefa OW - obserwacji archeologicznej,
	-strefa B2 - ochrony konserwatorskiej historycznych układów przestrzennych,
	-nieprzekraczalne linie zabudowy,
	-obowiązujące linie zabudowy,
	-istniejące i projektowane sieci wodociągowe,
	-sieci kanalizacji sanitarnej - kolektory grawitacyjne,
	-sieci kanalizacji sanitarnej - kolektory tłoczne,
	-przepompownie ścieków oznaczone symbolem,
	-istniejące stacje transformatorowe oznaczone symbolem,
	-sieci elektroenergetyczne średniego napięcia 15kV,
	-strefa E-SN - bezpieczeństwa dla linii energetycznej średniego napięcia 15kV,
	-sieci elektroenergetyczne wysokiego napięcia 220 kV,
	-strefa E-WN-220 - bezpieczeństwa dla linii energetycznej wysokiego napięcia 220 kV,
	-projektowane gazociągi średniego ciśnienia,
	-sieci teletechniczne,
	-granica sołectwa stanowiąca granicę obszaru objętego planem,
	-granica gminy,
	-szlaki turystyki rowerowej,
	-szlaki turystyki pieszej,
	-kapliczki

ZAŁĄCZNIK NR 3
do Uchwały Rady Gminy Włodowice
nr 132/XIX/2004 z dnia 07.12.2004 r.

w sprawie uchwalenia
Miejscowego Planu Zagospodarowania
Przestrzennego
w granicach administracyjnych miejscowości Morsko w gminie Włodowice.

dotyczący rozstrzygnięcia o sposobie realizacji, zapisanych w planie, inwestycji z zakresu infrastruktury technicznej, które należą do zadań własnych gminy oraz zasadach ich finansowania, zgodnie z przepisami o finansach publicznych.

a) PROJEKTOWANE WODOCIĄGI.

Miejscowość - Morsko

Ulica	Długość wodociągu	Termin realizacji
Krótką	368 mb.	lata 2006-2020

b) PROJEKTOWANE SIECI KANALIZACYJNE.

Miejscowość	Termin realizacji
Morsko - pompownia sieciowa 1 szt. - pomp. lokalne 3 szt. - kolektory tłoczne 3936 mb. - kol. grawitacyjne 4213 mb.	lata 2010-2013

c) PROJEKTOWANE GAZOCIĄGI.

Miejscowość	Długość gazociągu	Termin realizacji
Morsko	4.397 mb.	lata 2012-2013

d) PROJEKTOWANE SIECI ENERGETYCZNE I STACJE TRANSFORMATOROWE.

Morsko

Ulica	mb.	Rodzaj linii	Termin realizacji
Ul. Krótka	411	NN	lata 2006-2020
Turystyczna	111	NN	lata 2006-2020
Skarżycka	400	NN	lata 2006-2020

Ogółem 922 mb

§ 2

1. Zasady finansowania inwestycji wymienionych w § 1 ust. 1 i ust. 2:
Finansowanie inwestycji z zakresu infrastruktury

§ 1

1. Ustalenia Miejscowego Planu Zagospodarowania Przestrzennego w granicach administracyjnych miejscowości Morsko w gminie Włodowice mają wpływ na wydatki związane z realizacją inwestycji z zakresu infrastruktury technicznej, należących do zadań własnych gminy. Inwestycje, które są wynikiem realizacji ustaleń planu to:
- a) PROJEKTOWANE WODOCIĄGI.
 - b) PROJEKTOWANE SIECI KANALIZACYJNE.
 - c) PROJEKTOWANE GAZOCIĄGI.
 - d) PROJEKTOWANE SIECI ENERGETYCZNE I STACJE TRANSFORMATOROWE.
2. Ustala się następujące terminy realizacji inwestycji wymienionych w ust. 1 :

technicznej, należących do zadań własnych gminy będzie odbywać się ze środków budżetowych gminy oraz środków pomocowych Unii Europejskiej, WFOŚiGW, NFOŚiGW i innych.

**ZAŁĄCZNIK NR 4
do Uchwały Rady Gminy Włodowice
nr 132/XIX/2004 z dnia 07.12.2004**

**w sprawie uchwalenia
Miejscowego Planu Zagospodarowania
Przestrzennego
w granicach administracyjnych miejscowości
Morsko w gminie Włodowice**

dotyczący rozstrzygnięcia o sposobie rozpatrzenia
uwag do projektu planu,
które zostały wniesione na podstawie
art. 18 ust. 1, ust. 2 i ust. 3
ustawy z dnia 27 marca 2003 r. o planowaniu
i zagospodarowaniu przestrzennym
(Dz. U. z 2003 r. Nr 80, poz. 717 z późn. zm.).

§ 1

Do projektu planu wyłożonego do publicznego wglądu w dniach od 9 lipca do 9 sierpnia 2004 r. wpłynęło łącznie 11 uwag. Termin składania uwag minął dnia 30 sierpnia 2004 r.

Zgodnie z zarządzeniami Wójta Gminy Włodowice:

- 5 uwag zostało uwzględnionych w projekcie planu,
- 2 uwagi zostały w części uwzględnione a w części nieuwzględnione w projekcie planu,
- 4 uwagi zostały nieuwzględnione w projekcie planu.

Na podstawie art. 7 ust. 1 pkt 1, art. 18 ust. 2 pkt 15 ustawy z dnia 8 marca 1990r. o samorządzie gminnym (tekst jednolity Dz. U. z 2001 r. Nr 142, poz. 1591 z późn. zm.) oraz art. 17 ust. 14 i art. 20 ust. 1 ustawy z dnia 27 marca 2003 r. o planowaniu i zagospodarowaniu przestrzennym (Dz. U. z 2003 r. Nr 80, poz. 717 z późn. zm.) po rozpatrzeniu:

4 uwag nieuwzględnionych w całości i 2 uwag nieuwzględnionych w części przez Wójta Gminy Włodowice

Rada Gminy Włodowice
postanawia:

§ 2

nieuwzględnić uwag złożonych do wyłożonego do publicznego wglądu projektu Miejscowego Planu Zagospodarowania Przestrzennego w granicach administracyjnych miejscowości Morsko w gminie Włodowice, które zostały wniesione na podstawie art. 18 ust. 1, ust. 2 i ust. 3 ustawy z dnia 27 marca 2003 r. o planowaniu i zagospodarowaniu przestrzennym (Dz. U. z 2003 r. Nr 80, poz. 717 z późn. zm) przez :

1. Pana Mirosława Kocłęgę, zam. Morsko, ul. Jurajska 23, w dniu 19.08.2004 r.

Składający uwagę wnosi o przeznaczenie pod zabudowę działek nr 69/25, 69/26, 69/27.

2. Pana Wiktora Dulęba, zam. Zawiercie, ul. Wyszyńskiego 2/9, w dniu 31.08.2004 r.

Składający uwagę wnosi o przeznaczenie pod zabudowę działek nr 69/25, 69/26, 69/27, 69/28, 69/20, 69/21, 69/22.

3. Panią Agatę Pawelek, zam. Zawiercie, ul. Nektarowa 5a, w dniu 24.08.2004 r.

Składająca uwagę wnosi o przeznaczenie pod zabudowę mieszkaniową jednorodzinną działki nr 65/9.

4. Panią Agatę Pawelek, zam. Zawiercie, ul. Nektarowa 5a, w dniu 24.08.2004 r.

Składająca uwagę wnosi o przeznaczenie pod zabudowę mieszkaniową jednorodzinną lub zagrodową działki nr 65/9.

5. Pana Łukasza Popieleckiego, zam. Morsko, ul. Leśna 26, w dniu 30.08.2004 r.

Składający uwagę wnosi o przeznaczenie pod zabudowę mieszkaniową jednorodzinną działek nr 11/11, 11/13, 12/18, 12/19, 10/6, 9/4, 8/1, 9/1, 13/6, 16/6, 16/10, 16/13.

Uwaga jest nieuwzględniona w części dotyczącej działki nr 8/1.

6. Państwa Brygidę i Sławomira Dziewulskich, zam. Świętochłowice, ul. Katowicka 30/6, w dniu 31.08.2004 r.

Uwaga jest nieuwzględniona w części dotyczącej działki nr 2/7 i 2a/4.

§ 3

Uzasadnienie nieuwzględnienia uwag :

1. Uzasadnienie dotyczące uwagi wniesionej przez Pana Mirosława Kocłęgę, zam. Morsko, ul. Jurajska 23, w dniu 19.08.2004 r.

Składający uwagę wnosi o przeznaczenie pod zabudowę działek nr 69/25, 69/26, 69/27.

Rozpatrzenie uwagi pod względem formalnym.

Uwaga została wniesiona w ustalonym terminie. Stosownie do art. 7 ust. 1 pkt 1 ustawy z dnia 8 marca 1990 r. o samorządzie gminnym (tekst jednolity Dz. U. z 2001 r. Nr 142, poz. 1591 z późn. zm.) sprawy ładu przestrzennego należą do wyłącznej właściwości gminy i są one rozstrzygane głównie poprzez sporządzanie miejscowych planów zagospodarowania przestrzennego zgodnie z ustawą z dnia 27 marca 2003 r. o planowaniu i zagospodarowaniu przestrzennym (Dz. U. z 2003 r. Nr 80, poz. 717 z późn. zm.). Miejscowy plan zagospodarowania przestrzennego w granicach administracyjnych miejscowości Morsko w gminie Włodowice jest opracowany zgodnie z procedurą ustaloną w tej ustawie i stosownie do art. 20 ust. 1 tej ustawy Rada Gminy Włodowice jest uprawniona do rozstrzygnięcia wniesionej uwagi.

Rozpatrzenie uwagi pod względem merytorycznym.

Teren będący przedmiotem uwagi nie został przeznaczony pod zabudowę ze względu na przyjętą zasadę nie

wyznaczania nowych terenów zabudowy w oderwaniu od terenów istniejącego zainwestowania. Przeznaczenie pod zabudowę wnioskowanego terenu nie jest również zgodne z kierunkami rozwoju terenów

zabudowy ujętymi w „Studium uwarunkowań i kierunków zagospodarowania przestrzennego gminy Włodowice”

zatwierdzonym uchwałą nr 216/XXIX/02 Rady Gminy Włodowice z dnia 30.08.2002 r.

Po rozpatrzeniu pod względem formalnym i merytorycznym wniesionej uwagi, podlega ona odrzuceniu w całości.

2. Uzasadnienie dotyczące uwagi wniesionej przez Pana Wiktora Dulęba, zam. Zawiercie, ul. Wyszyńskiego 2/9, w dniu 31.08.2004 r. Składający uwagę wnosi o przeznaczenie pod zabudowę działek nr 69/25, 69/26, 69/27, 69/28, 69/20, 69/21, 69/22.

Rozpatrzenie uwagi pod względem formalnym.

Uwaga wpłynęła do Urzędu Gminy Włodowice w dniu 31.08.2004 r. Ze względu na datę nadania pisma w dniu 30.08.2004 r. uznaje się, że uwagę wniesiono w ustalonym terminie. Stosownie do art. 7 ust. 1 pkt 1 ustawy z dnia 8 marca 1990 r. o samorządzie gminnym (tekst jednolity Dz. U. z 2001 r. Nr 142, poz. 1591 z późn. zm.) sprawy ładu przestrzennego należą do wyłącznej właściwości gminy i są one rozstrzygane głównie poprzez sporządzanie miejscowych planów zagospodarowania przestrzennego zgodnie z ustawą z dnia 27 marca 2003 r. o planowaniu i zagospodarowaniu przestrzennym (Dz. U. z 2003 r. Nr 80, poz. 717 z późn. zm.). Miejscowy plan zagospodarowania przestrzennego w granicach administracyjnych miejscowości Morsko w gminie Włodowice jest opracowany zgodnie z procedurą ustaloną w tej ustawie i stosownie do art. 20 ust. 1 tej ustawy Rada Gminy Włodowice jest uprawniona do rozstrzygnięcia wniesionej uwagi.

Rozpatrzenie uwagi pod względem merytorycznym.

Teren będący przedmiotem uwagi nie został przeznaczony pod zabudowę ze względu na przyjętą zasadę nie

wyznaczania nowych terenów zabudowy w oderwaniu od terenów istniejącego zainwestowania. Przeznaczenie pod zabudowę wnioskowanego terenu nie jest również zgodne z kierunkami rozwoju terenów

zabudowy ujętymi w „Studium uwarunkowań i kierunków zagospodarowania przestrzennego gminy

Włodowice” zatwierdzonym uchwałą nr 216/XXIX/02 Rady Gminy Włodowice z dnia 30.08.2002 r.

Po rozpatrzeniu pod względem formalnym i merytorycznym wniesionej uwagi, podlega ona odrzuceniu w całości.

3. Uzasadnienie dotyczące 2 uwag wniesionych przez Panią Agatę Pawełek, zam. Zawiercie, ul. Nektarowa 5a, w dniu 24.08.2004 r.

Składająca uwagę wnosi o przeznaczenie pod zabudowę mieszkaniową jednorodzinną lub zagrodową działki nr 65/9.

Rozpatrzenie uwag pod względem formalnym.

Uwagi zostały wniesione w ustalonym terminie. Stosownie do art. 7 ust. 1 pkt 1 ustawy z dnia 8 marca 1990 r. o samorządzie gminnym (tekst jednolity Dz. U. z 2001 r. Nr 142, poz. 1591 z późn. zm.) sprawy ładu przestrzennego należą do wyłącznej właściwości gminy i są one rozstrzygane głównie poprzez sporządzanie miejscowych planów zagospodarowania przestrzennego zgodnie z ustawą z dnia 27 marca 2003 r. o planowaniu i zagospodarowaniu przestrzennym (Dz. U. z 2003 r. Nr 80, poz. 717 z późn. zm.). Miejscowy plan zagospodarowania przestrzennego w granicach administracyjnych miejscowości Morsko w gminie Włodowice jest opracowany zgodnie z procedurą ustaloną w tej ustawie i stosownie do art. 20 ust. 1 tej ustawy Rada Gminy Włodowice jest uprawniona do rozstrzygnięcia wniesionych uwag.

Rozpatrzenie uwag pod względem merytorycznym.

Teren będący przedmiotem uwagi nie został przeznaczony pod zabudowę ze względu na przyjętą zasadę nie wyznaczania nowych terenów zabudowy w oderwaniu od terenów istniejącego zainwestowania.

Przeznaczenie pod zabudowę wnioskowanego terenu nie jest również zgodne z kierunkami rozwoju terenów

zabudowy ujętymi w „Studium uwarunkowań i kierunków zagospodarowania przestrzennego gminy Włodowice”

zatwierdzonym uchwałą nr 216/XXIX/02 Rady Gminy Włodowice z dnia 30.08.2002 r.

Po rozpatrzeniu pod względem formalnym i merytorycznym wniesionych uwag, podlegają one odrzuceniu w całości.

4. Uzasadnienie dotyczące uwagi wniesionej przez Pana Łukasza Popieleckiego, zam. Morsko, ul. Leśna 26, w dniu 30.08.2004 r.

Składający uwagę wnosi o przeznaczenie pod zabudowę mieszkaniową jednorodzinną działek nr 11/11, 11/13, 12/18, 12/19, 10/6, 9/4, 8/1, 9/1, 13/6, 16/6, 16/10, 16/13.

Uwaga jest nieuwzględniona w części dotyczącej działki nr 8/1.

Rozpatrzenie uwagi pod względem formalnym.

Uwaga została wniesiona w ustalonym terminie. Stosownie do art. 7 ust. 1 pkt 1 ustawy z dnia 8 marca 1990 r. o samorządzie gminnym (tekst jednolity Dz. U. z 2001 r. Nr 142, poz. 1591 z późn. zm.) sprawy ładu przestrzennego należą do wyłącznej właściwości gminy i są one rozstrzygane głównie poprzez sporządzanie miejscowych planów zagospodarowania przestrzennego zgodnie z ustawą z dnia 27 marca 2003 r. o planowaniu i zagospodarowaniu przestrzennym (Dz. U. z 2003 r. Nr 80, poz. 717 z późn. zm.). Miejscowy plan zagospodarowania przestrzennego w granicach administracyjnych miejscowości Morsko w gminie Włodowice jest opracowany zgodnie z procedurą ustaloną w tej ustawie i stosownie do art. 20 ust. 1 tej ustawy Rada Gminy Włodowice jest uprawniona do rozstrzygnięcia wniesionej uwagi

Rozpatrzenie uwagi pod względem merytorycznym.

Przeznaczenie pod zabudowę działki nr 8/1 nie jest zgodne z kierunkami rozwoju terenów zabudowy ujętymi w „Studium uwarunkowań i kierunków zagospodarowania przestrzennego gminy Włodowice”

zatwierdzonym uchwałą nr 216/XXIX/02 Rady Gminy Włodowice z dnia 30.08.2002 r.

Po rozpatrzeniu pod względem formalnym i merytorycznym wniesionej uwagi, podlega ona odrzuceniu w części dotyczącej działki nr 8/1.

5. Uzasadnienie dotyczące uwagi wniesionej przez Państwa Brygidę i Sławomira Dziewulskich, zam. Świętochłowice, ul. Katowicka 30/6 w dniu 31.08.2004 r.

Uwaga jest nieuwzględniona w części dotyczącej działki nr 2/7 i 2a/4.

Rozpatrzenie uwagi pod względem formalnym.

Uwaga została wniesiona w ustalonym terminie. Stosownie do art. 7 ust. 1 pkt 1 ustawy z dnia 8 marca 1990 r. o samorządzie gminnym (tekst jednolity Dz. U. z 2001 r. Nr 142, poz. 1591 z późn. zm.) sprawy ładu przestrzennego należą do wyłącznej właściwości gminy i są one rozstrzygane głównie poprzez sporządzanie miejscowych planów zagospodarowania przestrzennego zgodnie z ustawą z dnia 27 marca 2003 r. o planowaniu i zagospodarowaniu przestrzennym (Dz. U. z 2003 r. Nr 80, poz. 717 z późn. zm.). Miejscowy plan zagospodarowania przestrzennego w granicach administracyjnych miejscowości Morsko w gminie Włodowice jest opracowany zgodnie z procedurą ustaloną w tej ustawie i stosownie do art. 20 ust. 1 tej ustawy Rada Gminy Włodowice jest uprawniona do rozstrzygnięcia wniesionej uwagi.

Rozpatrzenie uwagi pod względem merytorycznym.

Przeznaczenie pod zabudowę działki nr 2/7 i 2a/4 nie jest zgodne z kierunkami rozwoju terenów zabudowy ujętymi w „Studium uwarunkowań i kierunków zagospodarowania przestrzennego gminy Włodowice”

zatwierdzonym uchwałą nr 216/XXIX/02 Rady Gminy Włodowice z dnia 30.08.2002 r.

Po rozpatrzeniu pod względem formalnym i merytorycznym wniesionej uwagi, podlega ona odrzuceniu w części dotyczącej działki nr 2/7 i 2a/4.

**PRZEWODNICZĄCY
Rady Gminy**

Ryszard Biały

361

UCHWAŁA NR 133/XIX/2004 RADY GMINY WŁODOWICE

z dnia 07.12.2004

w sprawie uchwalenia miejscowego planu zagospodarowania przestrzennego miejscowości Hucisko w Gminie Włodowice.

Na podstawie art. 20 ust. 1 ustawy z dnia 27 marca 2003 r. o planowaniu i zagospodarowaniu przestrzennym (Dz. U. z 2003 r. Nr 80, poz. 717 z późn. zm.), art. 18 ust. 2 pkt. 5, art. 40 ust. 1 i art. 41 ust. 1 ustawy z dnia 8 marca 1990 r. o samorządzie gminnym (tekst jednolity Dz. U. z 2001 r. Nr 142, poz. 1591 z późn. zm.) oraz w związku z uchwałą Rady Gminy Włodowice nr 16/II/2002 z dnia 17.12.2002 r. o przystąpieniu do sporządzenia miejscowego planu zagospodarowania przestrzennego, obejmującego obszar miejscowości Hucisko w gminie Włodowice

RADA GMINY WŁODOWICE

stwierdzając zgodność z uchwałą Rady Gminy Włodowice nr 216/XXIX/02 z dnia 30.08.2002 r. w sprawie uchwalenia „Studium uwarunkowań i kierunków zagospodarowania przestrzennego gminy Włodowice” uchwała:

MIEJSCOWY PLAN ZAGOSPODAROWANIA PRZESTRZENNEGO W GRANICACH ADMINISTRACYJNYCH MIEJSCOWOŚCI HUCISKO W GMINIE WŁODOWICE.

ROZDZIAŁ 1

Przepisy i ustalenia ogólne dotyczące zapisu planu.

§ 1

1. Uchwała się miejscowy plan zagospodarowania przestrzennego miejscowości Hucisko w Gminie Włodowice.
2. Granicami obszaru objętego uchwałą jest granica administracyjna miejscowości Hucisko w Gminie Włodowice. Powierzchnia całkowita obszaru opracowania planu wynosi 361,5761 ha.
3. Integralną częścią uchwały są :
 - 1) rysunek w skali 1:10 000 - „Wyrys ze studium uwarunkowań i kierunków zagospodarowania przestrzennego gminy Włodowice z oznaczeniem granic obszaru objętego planem”, który stanowi załącznik nr 1 do uchwały,
 - 2) rysunek planu w skali 1:2000 - „Miejscowy Plan Zagospodarowania Przestrzennego miejscowości Hucisko w gminie Włodowice”, który stanowi załącznik nr 2 do uchwały,

- 3) rozstrzygnięcie o sposobie realizacji inwestycji z zakresu infrastruktury technicznej, które należą do zadań własnych gminy oraz zasadach ich finansowania, zgodnie z przepisami o finansach publicznych, które stanowi załącznik nr 3 do uchwały,
- 4) rozstrzygnięcie o sposobie rozpatrzenia uwag do projektu planu, które stanowi załącznik nr 4 do uchwały.

§ 2

1. Ilekroć w dalszych przepisach niniejszej uchwały jest mowa o:
 - 1) **uchwale** – należy przez to rozumieć niniejszą Uchwałę Rady Gminy we Włodowicach, o ile z treści przepisu nie wynika inaczej,
 - 2) **planie** – należy przez to rozumieć komplet ustaleń, dotyczących terenu objętego zasięgiem opracowania miejscowego planu zagospodarowania przestrzennego miejscowości Hucisko w gminie Włodowice wg ustaleń rozdz. 1 § 1, a będących przedmiotem niniejszej uchwały,
 - 3) **rysunku planu** – należy przez to rozumieć rysunek planu w skali 1:2000 stanowiący załącznik graficzny nr 2 do niniejszej uchwały,
 - 4) **ustawie lub ustawie o planowaniu i zagospodarowaniu przestrzennym** – należy rozumieć ustawę z dnia 27 marca 2003 r. o planowaniu i zagospodarowaniu przestrzennym (Dz. U. z 2003 r. Nr 80, poz. 717 z późn. zm.),
 - 5) **przepisach odrębnych** – należy rozumieć obowiązujące przepisy ustaw wraz z aktami wykonawczymi,
 - 6) **inwestycji celu publicznego** – należy przez to rozumieć działania o znaczeniu lokalnym (gminnym) i ponadlokalnym (powiatowym, wojewódzkim i krajowym), stanowiące realizację celów, o których mowa w art. 6 ustawy z dnia 21 sierpnia 1997 r. o gospodarce nieruchomościami (Dz. U. z 2000 r. Nr 46 z późn. zm.),
 - 7) **usługach publicznych** – należy przez to rozumieć: tereny i obiekty przeznaczone do pełnienia funkcji administracji publicznej, oświaty, zdrowia, opieki społecznej, kultury, kultu religijnego,
 - 8) **usługach komercyjnych** – należy przez to rozumieć: tereny i obiekty przeznaczone do pełnienia funkcji handlu, gastronomii, rzemio-

sła usługowego, turystyki, sportu, rekreacji, komunikacji,

- 9) usługach nieuciążliwych** – należy przez to rozumieć usługi towarzyszące zabudowie mieszkaniowej, nie wymienione w przepisach określających rodzaje przedsięwzięć mogących znacząco oddziaływać na środowisko,
- 10) przeznaczeniu podstawowym** – należy przez to rozumieć takie przeznaczenie, które powinno przeważać na danym terenie wyznaczonym liniami rozgraniczającymi. Przeznaczenie podstawowe jest zdefiniowane dla każdego terenu funkcjonalnego wyznaczonego konkretnymi liniami rozgraniczającymi i oznaczone w tekście i na rysunku planu symbolem literowym i cyfrowym,
- 11) przeznaczeniu uzupełniającym** – należy przez to rozumieć dopuszczone rodzaje przeznaczenia inne niż podstawowe, które uzupełniają lub wzbogacają przeznaczenie podstawowe. Warunki i zasady dopuszczenia do realizacji przeznaczenia uzupełniającego określają zapisy terenowe zawarte w treści niniejszej uchwały,
- 12) nieprzekraczalnej linii zabudowy** – należy przez to rozumieć linię określającą minimalną odległość projektowanych obiektów budowlanych od określonej linii rozgraniczającej, nieprzekraczalna linia zabudowy nie obliuguje do wznoszenia wzdłuż niej obiektów budowlanych,
- 13) obowiązującej linii zabudowy** – należy przez to rozumieć linię, która obliuguje do projektowania wzdłuż niej obiektów budowlanych,
- 14) powierzchni terenu biologicznie czynnej** – rozumie się przez to grunt rodzimy pokryty roślinnością oraz wodę powierzchniową na działce budowlanej, a także 50 proc. sumy nawierzchni tarasów i stropodachów, urządzonych jako stałe trawniki lub kwietniki na podłożu zapewniającym ich naturalną vegetację, o powierzchni nie mniejszej niż 10 m²,
- 15) budowie** – należy przez to rozumieć wykonywanie obiektu budowlanego w określonym miejscu, a także odbudowę, rozbudowę, nadbudowę obiektu budowlanego.

ROZDZIAŁ 2

Przedmiot i zakres obowiązywania ustaleń planu.

§ 3

1. Przedmiotem ustaleń tekstowych uchwały oraz graficznych rysunku planu, są tereny funkcjonalne jednoznacznie wydzielone liniami rozgraniczającymi i oznaczone konkretnym symbolem literowo-cyfrowym.
2. Pełen zakres ustaleń planu określających warunki zabudowy i zagospodarowania terenów, o których

mowa w ust. 1 obejmuje:

- 1) treść ustaleń terenowych - zdefiniowanych w rozdziale nr 3,
- 2) treść ustaleń ogólnych i strefowych - zdefiniowanych w rozdziale nr 4.
3. Ustalenia terenowe, zdefiniowane dla wszystkich terenów, o których mowa w ust. 1 określają jego przeznaczenie podstawowe, przeznaczenie uzupełniające i szczegółowe zasady zagospodarowania.
4. Ustalenia ogólne i strefowe planu określają dodatkowe uwarunkowania dla terenów, o których mowa w ust. 1, związane z określoną problematyką specjalistyczną.
5. Linie określające na rysunku planu zasięgi poszczególnych stref nie muszą pokrywać się z istniejącymi lub planowanymi granicami geodezyjnych podziałów nieruchomości, ponieważ są wyznaczone zgodnie z metodologią specjalistycznej problematyki, którą wprowadzają do ustaleń planu.
6. Ustalenia strefowe są obowiązujące dla poszczególnych obszarów, gdy ich granice przecinają się z liniami odwzorowującymi zasięg poszczególnej strefy.
7. Jako nadrzędne traktuje się ustalenia ogólne i strefowe.
8. Na obszarze objętym planem nie zachodzą przesłanki do określenia:
 - 1) granic obszarów wymagających przeprowadzenia scaleń i podziałów nieruchomości oraz obszarów zorganizowanej działalności inwestycyjnej,
 - 2) granic obszarów rehabilitacji istniejącej zabudowy i infrastruktury technicznej,
 - 3) granic obszarów wymagających przekształceń lub rekultywacji.

§ 4

1. Terenami dla realizacji inwestycji celu publicznego są tereny :
 - 1) 3U3 - teren zabudowy usług publicznych,
 - 2) TKK - tereny komunikacji kolejowej PKP,
 - 3) 1W-2W - tereny infrastruktury technicznej wodociągowej,
 - 4) KD1 - tereny komunikacji - drogi publiczne - ulice i drogi główne wojewódzkie,
 - 5) KD2 - tereny komunikacji - drogi publiczne - ulice i drogi zbiorcze powiatowe,
 - 6) KD3 - tereny komunikacji - drogi publiczne - ulice i drogi lokalne powiatowe,
 - 7) KD4 - tereny komunikacji - drogi publiczne - ulice i drogi lokalne gminne,
 - 8) KD5 - tereny komunikacji - drogi publiczne - ulice i drogi dojazdowe gminne,
 - 9) KD6 - tereny komunikacji - drogi publiczne - ulice i drogi dojazdowe gminne - ciągi pieszo-jezdne,

§ 5

1. Ustalenia dotyczące dopuszczalnych zmian ustaleń zawartych w uchwale:
 - 1) Linie rozgraniczające tereny dróg wewnętrznych KDW nie są obligatoryjne, dopuszcza się korekty ich przebiegu z zachowaniem ciągłości systemu komunikacyjnego, zasad obsługi terenów oraz pozostałych ustaleń planu.
 - 2) Przebiegi linii rozgraniczających pozostałe tereny należy korygować poprzez zmianę planu zagospodarowania przestrzennego w trybie wymaganym w ustawie o planowaniu i zagospodarowaniu przestrzennym.

ROZDZIAŁ 3

Ustalenia terenowe.

§ 6

Ustalenia dotyczące przeznaczenia terenów o różnych zasadach zagospodarowania.

1. Dla terenów wydzielonych na rysunku planu liniami rozgraniczającymi obowiązują następujące ustalenia dotyczące przeznaczenia terenów i zasad zagospodarowania:

1) 1MN1 - 17MN1

- a) Przeznaczenie podstawowe - tereny zabudowy mieszkaniowej jednorodzinnej o niskiej intensywności zabudowy i zabudowy zagrodowej.
- b) Przeznaczenie uzupełniające:
 - usługi nieuciążliwe,
 - zabudowa letniskowa,
 - obiekty małej architektury,
 - zieleń izolacyjna, rekreacyjna, przydomowa, zadrzewienia, zakrzewienia itp.,
 - trasy i urządzenia komunikacyjne,
 - sieci, nieuciążliwe urządzenia i obiekty infrastruktury technicznej i komunalnej nie wymagające wydzielania dla nich niezależnej nieruchomości i nie definiowane jako teren.
- c) Zasady zabudowy i zagospodarowania terenów:
 - w ramach przeznaczenia podstawowego ustala się możliwość prowadzenia działań inwestycyjnych takich jak remont, przebudowa i budowa,
 - w ramach przeznaczenia uzupełniającego ustala się możliwość prowadzenia działań inwestycyjnych takich jak budowa, remont i przebudowa zabudowy usługowej (w tym rzemiosła), pod warunkiem ograniczenia uciążliwości do granic własności,
 - w ramach przeznaczenia uzupełniającego dopuszcza się zarówno przeznaczenie części budynku na cele usługowe, jak również realizację budynków usługowych na wydzielonych

nych działkach z przeznaczeniem całej działki wraz z budynkiem na cele usługowe,

- w ramach przeznaczenia uzupełniającego dopuszcza się przekształcanie istniejących obiektów zabudowy zagrodowej w zabudowę jednorodzinną,
- w ramach przeznaczenia uzupełniającego dopuszcza się adaptację istniejących obiektów zabudowy mieszkaniowej jednorodzinnej i zagrodowej na cele zabudowy letniskowej wraz z wprowadzeniem większej powierzchni terenów zielonych oraz z dopuszczeniem lokalizacji urządzeń i obiektów sportu i rekreacji,
- w ramach przeznaczenia uzupełniającego dopuszcza się lokalizację parkingów, placów manewrowych oraz dróg dojazdowych wewnętrznych, ciągów pieszo-jezdných, tras turystyki rowerowej o parametrach technicznych i użytkowych zgodnych z przepisami odrębnymi i pozostałymi ustaleniami planu,
- dla zabudowy mieszkaniowej ustala się konieczność zabezpieczenia miejsca parkingowego i garażowego lub minimum dwóch miejsc parkingowych w granicach działki,
- przy obiektach usługowych ustala się konieczność zabezpieczenia potrzeb parkingowych w granicach działki, ilość miejsc powinna być dostosowana do funkcji i wielkości obiektów usługowych, lecz nie mniej niż 2 miejsca parkingowe na 100 m² powierzchni użytkowej obiektu,
- w ramach przeznaczenia uzupełniającego dopuszcza się lokalizację sieci, nieuciążliwych urządzeń i obiektów infrastruktury technicznej,
- obiekty i urządzenia zgodne z przeznaczeniem uzupełniającym mogą być lokalizowane pod warunkiem dostosowania do wymagań przeznaczenia podstawowego,
- ustala się nakaz przestrzegania ustaleń ogólnych i strefowych zdefiniowanych w rozdziale 4 określających dodatkowe zasady zagospodarowania terenów oraz warunki dopuszczenia realizacji obiektów i urządzeń przeznaczenia podstawowego i uzupełniającego.

2) 1MN3 - 8MN3

- a) Przeznaczenie podstawowe - tereny zabudowy letniskowej, rekreacyjnej.
- b) Przeznaczenie uzupełniające:
 - usługi nieuciążliwe w tym usługi turystyczne i agroturystyczne,
 - zabudowa mieszkaniowa jednorodzinna i zagrodowa,
 - urządzenia i obiekty sportu i rekreacji,
 - obiekty małej architektury,
 - zieleń izolacyjna, rekreacyjna, przydomowa,

- zadrzewienia, zakrzewienia itp.,
 - trasy i urządzenia komunikacyjne,
 - sieci, nieuciążliwe urządzenia i obiekty infrastruktury technicznej i komunalnej nie wymagające wydzielania dla nich niezależnej nieruchomości i nie definiowane jako teren.
- c) Zasady zabudowy i zagospodarowania terenów:
- w ramach przeznaczenia podstawowego ustala się możliwość prowadzenia działań inwestycyjnych takich jak remont, przebudowa i budowa,
 - w ramach przeznaczenia uzupełniającego ustala się możliwość prowadzenia działań inwestycyjnych takich jak budowa, remont i przebudowa zabudowy usługowej,
 - w ramach przeznaczenia uzupełniającego dopuszcza się zarówno przeznaczenie części budynku na cele usługowe, jak również realizację budynków usługowych na wydzielonych działkach z przeznaczeniem całej działki wraz z budynkiem na cele usługowe,
 - w ramach przeznaczenia uzupełniającego dopuszcza się możliwość prowadzenia działań inwestycyjnych takich jak budowa, remont i przebudowa zabudowy mieszkaniowej jednorodzinnej i zagrodowej (z możliwością adaptacji istniejących obiektów na cele zgodne z przeznaczeniem podstawowym oraz wprowadzaniem większej powierzchni terenów zielonych),
 - w ramach przeznaczenia uzupełniającego dopuszcza się lokalizację nieuciążliwych urządzeń i obiektów sportu i rekreacji,
 - w ramach przeznaczenia uzupełniającego dopuszcza się lokalizację parkingów, placów manewrowych oraz dróg dojazdowych wewnętrznych, ciągów pieszo-jezdných, tras turystyki rowerowej o parametrach technicznych i użytkowych zgodnych z przepisami odrębnymi i pozostałymi ustaleniami planu,
 - dla zabudowy lotniskowej ustala się konieczność zabezpieczenia miejsca parkingowego i garażowego lub minimum dwóch miejsc parkingowych w granicach działki,
 - przy obiektach usługowych ustala się konieczność zabezpieczenia potrzeb parkingowych w granicach działki, ilość miejsc powinna być dostosowana do funkcji i wielkości obiektów usługowych, lecz nie mniej niż 2 miejsca parkingowe na 100 m² powierzchni użytkowej obiektu,
 - w ramach przeznaczenia uzupełniającego dopuszcza się lokalizację sieci, nieuciążliwych urządzeń i obiektów infrastruktury technicznej,
 - obiekty i urządzenia zgodne z przeznaczeniem uzupełniającym mogą być lokalizowane

ne pod warunkiem dostosowania do wymagań przeznaczenia podstawowego,

- ustala się nakaz przestrzegania ustaleń ogólnych i strefowych zdefiniowanych w rozdziale 4 określających dodatkowe zasady zagospodarowania terenów oraz warunki dopuszczenia realizacji obiektów i urządzeń przeznaczenia podstawowego i uzupełniającego.

3) 1U2

a) Przeznaczenie podstawowe - teren zabudowy usług publicznych - istniejący kościół rzymskokatolicki.

b) Przeznaczenie uzupełniające:

- obiekty małej architektury,
- zieleń izolacyjna, rekreacyjna, zadrzewienia, zakrzewienia itp.,
- urządzenia komunikacyjne,
- sieci, nieuciążliwe urządzenia i obiekty infrastruktury technicznej i komunalnej nie wymagające wydzielania dla nich niezależnej nieruchomości i nie definiowane jako teren.

c) Zasady zabudowy i zagospodarowania terenów:

- w ramach przeznaczenia podstawowego ustala się możliwość prowadzenia działań inwestycyjnych takich jak remont, przebudowa i budowa,
- zakaz lokalizacji obiektów powodujących zmianę charakteru otoczenia i obniżenia jego estetyki,
- ustala się utrzymanie istniejącego stanu zieleni z dopuszczeniem rekonstrukcji, przebudowy i uzupełnień,
- w ramach przeznaczenia uzupełniającego dopuszcza się lokalizację parkingów oraz ciągów pieszo-jezdných o parametrach technicznych i użytkowych zgodnych z przepisami odrębnymi i pozostałymi ustaleniami planu,
- w ramach przeznaczenia uzupełniającego dopuszcza się lokalizację sieci, nieuciążliwych urządzeń i obiektów infrastruktury technicznej,
- obiekty i urządzenia zgodne z przeznaczeniem uzupełniającym mogą być lokalizowane pod warunkiem dostosowania do wymagań przeznaczenia podstawowego,
- ustala się nakaz przestrzegania ustaleń ogólnych i strefowych zdefiniowanych w rozdziale 4 określających dodatkowe zasady zagospodarowania terenów oraz warunki dopuszczenia realizacji obiektów i urządzeń przeznaczenia podstawowego i uzupełniającego.

4) 2U2

a) Przeznaczenie podstawowe - teren zabudowy usług publicznych - kaplica.

b) Przeznaczenie uzupełniające:

- obiekty małej architektury,
- zieleń izolacyjna, rekreacyjna, zadrzewienia, zakrzewienia itp.,
- urządzenia komunikacyjne,
- sieci, nieuciążliwe urządzenia i obiekty infrastruktury technicznej i komunalnej nie wymagające wydzielania dla nich niezależnej nieruchomości i nie definiowane jako teren.

c) Zasady zabudowy i zagospodarowania terenów:

- w ramach przeznaczenia podstawowego ustala się możliwość prowadzenia działań inwestycyjnych takich jak remont, przebudowa i budowa,
- zakaz lokalizacji obiektów powodujących zmianę charakteru otoczenia i obniżenia jego estetyki,
- ustala się utrzymanie istniejącego stanu zieleni z dopuszczeniem rekonstrukcji, przebudowy i uzupełnień,
- ustala się zabezpieczenie potrzeb parkingowych w granicach terenu, ilość miejsc powinna być dostosowana do funkcji i wielkości obiektów, lecz nie mniej niż 2 miejsca na 100 m² powierzchni użytkowej obiektu,
- w ramach przeznaczenia uzupełniającego dopuszcza się lokalizację parkingu oraz ciągów pieszo-jezdnych o parametrach technicznych i użytkowych zgodnych z przepisami odrębnymi i pozostałymi ustaleniami planu,
- w ramach przeznaczenia uzupełniającego dopuszcza się lokalizację sieci, nieuciążliwych urządzeń i obiektów infrastruktury technicznej,
- obiekty i urządzenia zgodne z przeznaczeniem uzupełniającym mogą być lokalizowane pod warunkiem dostosowania do wymagań przeznaczenia podstawowego,
- ustala się nakaz przestrzegania ustaleń ogólnych i strefowych zdefiniowanych w rozdziale 4 określających dodatkowe zasady zagospodarowania terenów oraz warunki dopuszczenia realizacji obiektów i urządzeń przeznaczenia podstawowego i uzupełniającego.

5) 1U3

a) Przeznaczenie podstawowe - teren zabudowy usług komercyjnych handlu i gastronomii.

b) Przeznaczenie uzupełniające:

- obiekty małej architektury,
- zieleń izolacyjna, rekreacyjna, zadrzewienia, zakrzewienia itp.,
- urządzenia komunikacyjne,
- sieci, nieuciążliwe urządzenia i obiekty infrastruktury technicznej i komunalnej nie wymagające wydzielania dla nich niezależnej nieruchomości i nie definiowane jako teren.

c) Zasady zabudowy i zagospodarowania terenów:

nów:

- w ramach przeznaczenia podstawowego ustala się możliwość prowadzenia działań inwestycyjnych takich jak remont, przebudowa i budowa,
- zakaz lokalizacji obiektów powodujących zmianę charakteru otoczenia i obniżenia jego estetyki,
- ustala się utrzymanie istniejącego stanu zieleni z dopuszczeniem rekonstrukcji, przebudowy i uzupełnień,
- ustala się zabezpieczenie potrzeb parkingowych w granicach terenu, ilość miejsc powinna być dostosowana do funkcji i wielkości obiektów, lecz nie mniej niż 2 miejsca na 100 m² powierzchni użytkowej obiektu,
- w ramach przeznaczenia uzupełniającego dopuszcza się lokalizację parkingu oraz ciągów pieszo-jezdnych o parametrach technicznych i użytkowych zgodnych z przepisami odrębnymi i pozostałymi ustaleniami planu,
- w ramach przeznaczenia uzupełniającego dopuszcza się lokalizację sieci, nieuciążliwych urządzeń i obiektów infrastruktury technicznej,
- obiekty i urządzenia zgodne z przeznaczeniem uzupełniającym mogą być lokalizowane pod warunkiem dostosowania do wymagań przeznaczenia podstawowego,
- ustala się obowiązek ujmowania i oczyszczania wód opadowych z powierzchni terenu o trwałej nawierzchni,
- ustala się nakaz przestrzegania ustaleń ogólnych i strefowych zdefiniowanych w rozdziale 4 określających dodatkowe zasady zagospodarowania terenów oraz warunki dopuszczenia realizacji obiektów i urządzeń przeznaczenia podstawowego i uzupełniającego.

6) 2U3

a) Przeznaczenie podstawowe - teren zabudowy usług komercyjnych - ośrodek rekreacyjny Koła Łowieckiego.

b) Przeznaczenie uzupełniające:

- obiekty małej architektury,
- zieleń izolacyjna, rekreacyjna, zadrzewienia, zakrzewienia itp.,
- urządzenia komunikacyjne,
- sieci, nieuciążliwe urządzenia i obiekty infrastruktury technicznej i komunalnej nie wymagające wydzielania dla nich niezależnej nieruchomości i nie definiowane jako teren.

c) Zasady zabudowy i zagospodarowania terenów:

- w ramach przeznaczenia podstawowego ustala się możliwość prowadzenia działań inwestycyjnych takich jak remont, przebudowa i budowa,

- zakaz lokalizacji obiektów powodujących zmianę charakteru otoczenia i obniżenia jego estetyki,
- ustala się utrzymanie istniejącego stanu zieleni z dopuszczeniem rekonstrukcji, przebudowy i uzupełnień,
- ustala się zabezpieczenie potrzeb parkingowych w granicach terenu, ilość miejsc powinna być dostosowana do funkcji i wielkości obiektów, lecz nie mniej niż 4 miejsca na 100 m² powierzchni użytkowej obiektu,
- w ramach przeznaczenia uzupełniającego dopuszcza się lokalizację parkingu oraz ciągu pieszo-jezdnego o parametrach technicznych i użytkowych zgodnych z przepisami odrębnymi i pozostałymi ustaleniami planu,
- w ramach przeznaczenia uzupełniającego dopuszcza się lokalizację sieci, nieuciążliwych urządzeń i obiektów infrastruktury technicznej,
- obiekty i urządzenia zgodne z przeznaczeniem uzupełniającym mogą być lokalizowane pod warunkiem dostosowania do wymagań przeznaczenia podstawowego,
- ustala się obowiązek ujmowania i oczyszczania wód opadowych z powierzchni terenu o trwałej nawierzchni,
- ustala się nakaz przestrzegania ustaleń ogólnych i strefowych zdefiniowanych w rozdziale 4 określających dodatkowe zasady zagospodarowania terenów oraz warunki dopuszczenia realizacji obiektów i urządzeń przeznaczenia podstawowego i uzupełniającego.

7) 3U3

- a) Przeznaczenie podstawowe - teren zabudowy usług publicznych (istniejąca remiza straży pożarnej) oraz usługi komercyjne - handlu i gastronomii.
- b) Przeznaczenie uzupełniające:
- obiekty małej architektury,
 - zieleń izolacyjna, rekreacyjna, zadrzewienia, zakrzewienia itp.,
 - urządzenia komunikacyjne,
 - sieci, nieuciążliwe urządzenia i obiekty infrastruktury technicznej i komunalnej nie wymagające wydzielenia dla nich niezależnej nieruchomości i nie definiowane jako teren.
- c) Zasady zabudowy i zagospodarowania terenów:
- w ramach przeznaczenia podstawowego ustala się możliwość prowadzenia działań inwestycyjnych takich jak remont, przebudowa i budowa,
 - ustala się zachowanie istniejących obiektów o innej funkcji nie kolidującej z przeznaczeniem podstawowym terenu z możliwością prowadzenia działań inwestycyjnych takich

- jak remont, przebudowa i rozbudowa,
- zakaz lokalizacji obiektów powodujących zmianę charakteru otoczenia i obniżenia jego estetyki,
- ustala się utrzymanie istniejącego stanu zieleni z dopuszczeniem rekonstrukcji, przebudowy i uzupełnień,
- ustala się zabezpieczenie potrzeb parkingowych w granicach terenu, ilość miejsc powinna być dostosowana do funkcji i wielkości obiektów, lecz nie mniej niż 2 miejsca na 100 m² powierzchni użytkowej obiektu,
- w ramach przeznaczenia uzupełniającego dopuszcza się lokalizację parkingu oraz ciągu pieszo-jezdnego o parametrach technicznych i użytkowych zgodnych z przepisami odrębnymi i pozostałymi ustaleniami planu,
- w ramach przeznaczenia uzupełniającego dopuszcza się lokalizację sieci, nieuciążliwych urządzeń i obiektów infrastruktury technicznej,
- obiekty i urządzenia zgodne z przeznaczeniem uzupełniającym mogą być lokalizowane pod warunkiem dostosowania do wymagań przeznaczenia podstawowego,
- ustala się obowiązek ujmowania i oczyszczania wód opadowych z powierzchni terenu o trwałej nawierzchni,
- ustala się nakaz przestrzegania ustaleń ogólnych i strefowych zdefiniowanych w rozdziale 4 określających dodatkowe zasady zagospodarowania terenów oraz warunki dopuszczenia realizacji obiektów i urządzeń przeznaczenia podstawowego i uzupełniającego.

8) R1

- a) Przeznaczenie podstawowe – tereny rolnicze: grunty orne, łąki i pastwiska, uprawy sadownicze i ogrodnicze.
- b) Przeznaczenie uzupełniające:
- istniejąca zabudowa zagrodowa,
 - urządzenia sportu i rekreacji,
 - obiekty i urządzenia obsługi produkcji rolniczej,
 - zadrzewienia, zakrzewienia itp.,
 - trasy turystyczne, drogi polne,
 - sieci, nieuciążliwe urządzenia infrastruktury technicznej i komunalnej.
- c) Zasady zagospodarowania terenów:
- w ramach przeznaczenia podstawowego ustala się adaptację istniejącego zagospodarowania,
 - w ramach przeznaczenia uzupełniającego ustala się adaptację istniejącej zabudowy zagrodowej z prawem do wykonywania remontów, przebudowy, rozbudowy i wymiany istniejących obiektów,
 - dopuszcza się remonty i modernizacje istniejących obiektów,

- zakaz lokalizacji nowej zabudowy,
- w ramach przeznaczenia uzupełniającego dopuszcza się lokalizację tras turystyki pieszej, konnej, rowerowej i narciarskiej wraz z urządzeniami obsługi turystyki,
- w ramach przeznaczenia uzupełniającego dopuszcza się lokalizację urządzeń sportu i rekreacji bez obiektów kubaturowych,
- w ramach przeznaczenia uzupełniającego dopuszcza się lokalizację sieci i urządzeń infrastruktury technicznej,
- nakaz ochrony zieleni śródpolnej,
- dopuszcza się możliwość zadrzewiania, zadrzawiania, zakrzewiania i tworzenia dolesień terenów w rejonie kompleksów leśnych oraz terenów poeksploatacyjnych,
- ustala się ochronę terenów zmeliorowanych z nakazem przeprowadzenia renowacji i odbudowy urządzeń melioracyjnych w celu regulacji stosunków wodnych na terenach podmokłych,
- ustala się dostosowanie poziomu nawożenia mineralnego do rzeczywistego zapotrzebowania upraw na pierwiastki biogenne,
- zaleca się stosowanie przeciwozyjnych i ekologicznych systemów uprawy gleby,
- ustala się nakaz przestrzegania ustaleń ogólnych i strefowych zdefiniowanych w rozdziale 4 określających dodatkowe zasady zagospodarowania terenów oraz warunki dopuszczenia realizacji obiektów i urządzeń przeznaczenia podstawowego i uzupełniającego.

9) ZL1

- a) Przeznaczenie podstawowe – tereny lasów państwowych i prywatnych.
- b) Przeznaczenie uzupełniające:
 - obiekty służące gospodarce leśnej,
 - łąki, polany śródleśne,
 - zadrzewienia,
 - drogi leśne,
 - elementy tras turystycznych.
- c) Zasady zagospodarowania terenów:
 - w ramach przeznaczenia podstawowego adaptację istniejącego drzewostanu, z zachowaniem i utrzymywaniem flory i fauny o charakterze siedlisk naturalnych,
 - dla oznaczonych na rysunku planu lasów ochronnych obejmujących kompleksy leśne w zarządzie Lasów Państwowych ustala się zasady zagospodarowania, użytkowania i ochrony stosownie do przepisów odrębnych oraz planów urządzania lasów,
 - zakaz lokalizacji zabudowy przeznaczonej na stały pobyt ludzi oraz obiektów tymczasowych z dopuszczeniem wznoszenia obiektów służących bezpośrednio gospodarce leśnej,
 - wycięcia drzew, wylesienia i dolesienia powinny być prowadzone zgodnie z gospodar-

ką leśną, prowadzoną w oparciu o zasady określone w przepisach odrębnych,

- do czasu wykonania dolesień dopuszcza się pozostawienie istniejącego użytkowania gruntów,
- zaleca się ochronę gleb leśnych przed chemicznymi środkami ochrony roślin i nawożeniem mineralnym,
- zaleca się dostosowanie składu gatunkowego drzewostanów do naturalnych warunków siedliskowych,
- zaleca się uwzględnienie w planach urzędniowych lasów potrzeby przebudowy drzewostanów w kierunku zwiększenia różnorodności gatunkowej,
- ustala się nakaz zachowania w stanie naturalnym śródleśnych bagien, młak, torfowisk, wrzosowisk, muraw kserotermicznych, oczek wodnych i wychodni skalnych,
- w ramach przeznaczenia uzupełniającego dopuszcza się możliwość realizacji urządzeń turystycznych takich jak : ławek, zadaszeń, miejsc biwakowych, ścieżek rowerowych i dydaktycznych, w miejscach wyznaczonych przez Nadleśniczego lub właściciela lasu,
- ustala się nakaz przestrzegania ustaleń ogólnych i strefowych zdefiniowanych w rozdziale 4 określających dodatkowe zasady zagospodarowania terenów oraz warunki dopuszczenia realizacji obiektów i urządzeń przeznaczenia podstawowego i uzupełniającego.

10) ZL2

- a) Przeznaczenie podstawowe – tereny projektowanych dolesień i zadrzewień.
- b) Przeznaczenie uzupełniające:
 - obiekty służące gospodarce leśnej,
 - tereny rolnicze,
 - drogi leśne,
 - elementy tras turystycznych.
- c) Zasady zagospodarowania terenów:
 - w ramach przeznaczenia podstawowego ustala się realizację dolesień prowadzonych w oparciu o zasady określone w przepisach odrębnych z uwzględnieniem zachowania i utrzymywania flory i fauny o charakterze siedlisk naturalnych oraz adaptacji istniejącego drzewostanu,
 - przy realizacji dolesień ustala się dostosowanie składu gatunkowego drzewostanów do naturalnych warunków siedliskowych,
 - ustala się tworzenie dolesień skoncentrowanych przestrzennie,
 - ustala się nakaz zachowania w stanie naturalnym śródleśnych bagien, młak, torfowisk, wrzosowisk, muraw kserotermicznych, oczek wodnych i wychodni skalnych,
 - wycięcia drzew i wylesienia powinny być prowadzone zgodnie z gospodarką leśną,

prowadzoną w oparciu o zasady określone w przepisach odrębnych,

- do czasu wykonania doleśń dopuszcza się pozostawienie istniejącego rolniczego użytkowania gruntów,
- zaleca się ochronę gleb leśnych przed chemicznymi środkami ochrony roślin i nawożeniem mineralnym,
- zakaz lokalizacji zabudowy przeznaczonej na stały pobyt ludzi oraz obiektów tymczasowych z dopuszczeniem wznoszenia obiektów służących bezpośrednio gospodarce leśnej,
- w ramach przeznaczenia uzupełniającego dopuszcza się możliwość realizacji urządzeń turystycznych takich jak: ławek, zadaszeń, miejsc biwakowych, ścieżek rowerowych i dydaktycznych, w miejscach wyznaczonych przez Nadleśniczego lub właściciela lasu,
- ustala się nakaz przestrzegania ustaleń ogólnych i strefowych zdefiniowanych w rozdziale 4 określających dodatkowe zasady zagospodarowania terenów oraz warunki dopuszczenia realizacji obiektów i urządzeń przeznaczenia podstawowego i uzupełniającego.

11) WS2

- a) Przeznaczenie podstawowe – teren wód powierzchniowych śródlądowych, stawy, jeziora, zbiorniki wodne, retencyjne w tym o funkcji rekreacyjnej.
- b) Przeznaczenie uzupełniające:
 - łąki i pastwiska tworzące otulinę biologiczną cieków,
 - urządzenia sportu i rekreacji,
 - urządzenia przeciwpowodziowe,
 - urządzenia wodne, mosty,
 - trasy i urządzenia komunikacyjne,
 - sieci, nieuciążliwe urządzenia i obiekty infrastruktury technicznej i komunalnej nie wymagające wydzielania dla nich niezależnej nieruchomości i nie definiowane jako teren.
- c) Zasady zagospodarowania terenów:
 - w ramach przeznaczenia podstawowego ustala się utrzymanie dotychczasowego zagospodarowania,
 - ustala się ochronę istniejącej zieleni nadwodnej stanowiącej otulinę biologiczną,
 - zakaz prowadzenia wszelkich działań zagrażających degradacją zbiorników wodnych,
 - zakaz prowadzenia wszelkich działań mogących spowodować powstanie zagrożenia powodziowego,
 - w ramach przeznaczenia uzupełniającego dopuszcza się lokalizację urządzeń terenowych służących realizacji funkcji sportowej i rekreacyjno-wypoczynkowej z zakazem lokalizacji budynków,
 - dopuszcza się prowadzenie prac remontowych, konserwacyjnych, prac związanych z

utrzymaniem i modernizacją istniejących zabezpieczeń przeciwpowodziowych oraz wykonywaniem nowych, wykonywaniem zbiorników małej retencji, budowli i urządzeń wodnych, mostów i niezbędnych regulacji w oparciu o pozwolenie wodno-prawne pod warunkiem zachowania naturalnego charakteru brzegów zbiorników wodnych, kształtu linii brzegowej i odtworzenia zieleni,

- ustala się ochronę naturalnie ukształtowanych zbiorników wodnych,
- w ramach przeznaczenia uzupełniającego ustala się lokalizację parkingów oraz ciągów pieszych, spacerowych, tras turystyki rowerowej i konnej o nawierzchni gruntowej i o parametrach technicznych i użytkowych zgodnych z przepisami odrębnymi i pozostałymi ustaleniami planu,
- w ramach przeznaczenia uzupełniającego dopuszcza się lokalizację sieci, nieuciążliwych urządzeń i obiektów infrastruktury technicznej,
- obiekty i urządzenia zgodne z przeznaczeniem uzupełniającym mogą być lokalizowane pod warunkiem dostosowania do wymagań przeznaczenia podstawowego,
- ustala się nakaz przestrzegania ustaleń ogólnych i strefowych zdefiniowanych w rozdziale 4 określających dodatkowe zasady zagospodarowania terenów oraz warunki dopuszczenia realizacji obiektów i urządzeń przeznaczenia podstawowego i uzupełniającego.

12) TKK

- a) Przeznaczenie podstawowe – tereny komunikacji kolejowej PKP.
- b) Przeznaczenie uzupełniające:
 - elementy infrastruktury technicznej, obiekty inżynierskie,
 - urządzenia komunikacyjne,
- c) Zasady zagospodarowania terenów:
 - zakaz lokalizacji zabudowy nie związanej z przeznaczeniem podstawowym,
 - ustala się nakaz przestrzegania ustaleń ogólnych i strefowych zdefiniowanych w rozdziale 4 określających dodatkowe zasady zagospodarowania terenów oraz warunki dopuszczenia realizacji obiektów i urządzeń przeznaczenia podstawowego i uzupełniającego.

13) 1W

- a) Przeznaczenie podstawowe – teren infrastruktury technicznej wodociągowej - zbiornik wyrównawczy.
- b) Przeznaczenie uzupełniające:
 - zieleni izolacyjna,
 - urządzenia komunikacyjne,
- c) Zasady zagospodarowania terenu:
 - zakaz lokalizacji zabudowy nie związanej z przeznaczeniem podstawowym,

- zasady zagospodarowania zgodne z przepisami odrębnymi,
- ustala się nakaz przestrzegania ustaleń ogólnych i strefowych zdefiniowanych w rozdziale 4 określających dodatkowe zasady zagospodarowania terenów oraz warunki dopuszczenia realizacji obiektów i urządzeń przeznaczenia podstawowego i uzupełniającego.

14) 2W

- a) Przeznaczenie podstawowe – teren infrastruktury technicznej wodociągowej - ujęcie wody,
- b) Przeznaczenie uzupełniające:
 - zieleń izolacyjna,
 - urządzenia komunikacyjne,
- c) Zasady zagospodarowania terenu:
 - zakaz lokalizacji zabudowy nie związanej z przeznaczeniem podstawowym,
 - zasady zagospodarowania zgodne z przepisami odrębnymi oraz odpowiednimi decyzjami o ustanowieniu stref ochronnych ujęć wody,
 - ustala się nakaz przestrzegania ustaleń ogólnych i strefowych zdefiniowanych w rozdziale 4 określających dodatkowe zasady zagospodarowania terenów oraz warunki dopuszczenia realizacji obiektów i urządzeń przeznaczenia podstawowego i uzupełniającego.

15) KD1 - TERENY KOMUNIKACJI - DROGI PUBLICZNE - ULICE I DROGI GŁÓWNE (DROGA WOJEWÓDZKA NR 792 ŻARKI-KROCZYCE).

- a) Przeznaczenie podstawowe – droga jednojezdniowa, dwupasowa.
- b) Przeznaczenie uzupełniające - zieleń izolacyjna, elementy infrastruktury technicznej (bez budynków), obiekty i urządzenia inżynierskie.
- c) Zasady zagospodarowania terenów:
 - szerokość linii rozgraniczających 25,0 m. z lokalnymi zwężeniami na obszarach graniczących z gruntami leśnymi (oznaczone na rysunku planu),
 - szerokość pasa ruchu wynosi 3,0 m. - 3,5 m.,
 - szerokość jezdni wynosi min. 6,0 m,
 - nakaz ujmowania i oczyszczania wód opadowych oraz stosowania urządzeń zabezpieczających przed przedostaniem się substancji niebezpiecznych do wód i do ziemi na skutek awarii i wypadków,
 - dla obiektów lokalizowanych na terenach sąsiadujących z drogą obowiązuje nakaz przestrzegania ustaleń odnośnie linii zabudowy zdefiniowanych w § 11.

16) KD2 - TERENY KOMUNIKACJI - DROGI PUBLICZNE - ULICE I DROGI ZBIORCZE (DROGI POWIATOWE)

- a) Przeznaczenie podstawowe – droga jednojezdniowa, dwupasowa.
- b) Przeznaczenie uzupełniające - zieleń izolacyjna,

elementy infrastruktury technicznej (bez budynków), obiekty i urządzenia inżynierskie.

c) Zasady zagospodarowania terenów:

- szerokość linii rozgraniczających 20,0 m. z lokalnymi zwężeniami na obszarach graniczących z gruntami leśnymi (oznaczone na rysunku planu),
- szerokość pasa ruchu wynosi:
 - § poza terenem zabudowy - 2,75 m - 3,00 m,
 - § na terenie zabudowanym - 2,75 m - 3,50 m,
- szerokość jezdni wynosi min. 5,5 m,
- w obszarach zabudowanych dopuszcza się budowę chodników, ewentualnie utwardzonych poboczy i ścieżek rowerowych o parametrach technicznych i użytkowych zgodnych z przepisami odrębnymi,
- poza obszarem zabudowy dopuszcza się lokalizację ciągów pieszo-rowerowych,
- dla obiektów lokalizowanych na terenach sąsiadujących z drogą obowiązuje nakaz przestrzegania ustaleń odnośnie linii zabudowy zdefiniowanych w § 11.

17) KD3 - TERENY KOMUNIKACJI - DROGI PUBLICZNE - ULICE I DROGI LOKALNE (DROGI POWIATOWE)

- a) Przeznaczenie podstawowe – droga jednojezdniowa, dwupasowa.
- b) Przeznaczenie uzupełniające - zieleń izolacyjna, elementy infrastruktury technicznej (bez budynków), obiekty i urządzenia inżynierskie.
- c) Zasady zagospodarowania terenów:
 - szerokość linii rozgraniczających 12,0 m.,
 - szerokość pasa ruchu wynosi: 2,50 m - 3,00 m,
 - szerokość jezdni wynosi min. 5,0 m,
 - w obszarach zabudowanych dopuszcza się budowę chodników, ewentualnie utwardzonych poboczy i ścieżek rowerowych o parametrach technicznych i użytkowych zgodnych z przepisami odrębnymi, ,
 - dla obiektów lokalizowanych na terenach sąsiadujących z drogą obowiązuje nakaz przestrzegania ustaleń odnośnie linii zabudowy zdefiniowanych w § 11.

18) KD4 - TERENY KOMUNIKACJI - DROGI PUBLICZNE - ULICE I DROGI LOKALNE (DROGI GMINNE)

- a) Przeznaczenie podstawowe – droga jednojezdniowa, dwupasowa.
- b) Przeznaczenie uzupełniające - zieleń izolacyjna, elementy infrastruktury technicznej (bez budynków), obiekty i urządzenia inżynierskie.
- c) Zasady zagospodarowania terenów:
 - szerokość linii rozgraniczających 12,0 m. w obszarach zabudowanych i 15,0 m. poza obszarami zabudowy - przebieg linii rozgraniczających na rysunku planu,
 - szerokość pasa ruchu wynosi:
 - § poza terenem zabudowy - 2,50 m - 2,75 m,

§ na terenie zabudowanym - 2,50 m - 3,00 m,

- szerokość jezdni wynosi min. 5,0 m,
- w obszarach zabudowanych dopuszcza się budowę chodników, ewentualnie utwardzonych poboczy i ścieżek rowerowych o parametrach technicznych i użytkowych zgodnych z przepisami odrębnymi, ,
- poza obszarem zabudowy dopuszcza się lokalizację ciągów pieszo-rowerowych,
- dla obiektów lokalizowanych na terenach sąsiadujących z drogą obowiązuje nakaz przestrzegania ustaleń odnośnie linii zabudowy zdefiniowanych w § 11.

19) KD5 - TERENY KOMUNIKACJI - DROGI PUBLICZNE - ULICE I DROGI DOJAZDOWE (DROGI GMINNE)

- a) Przeznaczenie podstawowe – droga jednojezdniowa, dwupasowa o szerokości linii rozgraniczających 10,0 m.
- b) Przeznaczenie uzupełniające - zieleń izolacyjna, elementy infrastruktury technicznej (bez budynków), obiekty i urządzenia inżynierskie.
- c) Zasady zagospodarowania terenów:
 - szerokość pasa ruchu wynosi:
 - § poza terenem zabudowy - 2,50 m - 3,50 m,
 - § na terenie zabudowanym - 2,25 m - 3,50 m,
 - szerokość jezdni wynosi min. 4,50 m,
 - na obszarach, gdzie ze względu na trwałe zainwestowanie nie ma możliwości poszerzenia pasa drogowego dopuszcza się zmniejszenie szerokości linii rozgraniczających do 8,0 m,
 - w obszarach zabudowanych dopuszcza się budowę chodników, ewentualnie utwardzonych poboczy i ścieżek rowerowych o parametrach technicznych i użytkowych zgodnych z przepisami odrębnymi,
 - poza obszarem zabudowy dopuszcza się lokalizację ciągów pieszo-rowerowych,
 - dla obiektów lokalizowanych na terenach sąsiadujących z drogą obowiązuje nakaz przestrzegania ustaleń odnośnie linii zabudowy zdefiniowanych w § 11.

20) KD6 - TERENY KOMUNIKACJI - DROGI PUBLICZNE - ULICE I DROGI DOJAZDOWE JAKO ISTNIEJĄCE I PROJEKTOWANE CIĄGI PIESZO - JEZDNE, ROWEROWE (DROGI GMINNE)

- a) Przeznaczenie podstawowe – droga jednojezdniowa, jednopasowa o szerokości linii rozgraniczających minimum 6,0 m.
- b) Przeznaczenie uzupełniające - elementy infrastruktury technicznej (bez budynków).
- c) Zasady zagospodarowania terenów:
 - szerokość jezdni wynosi min. 3,0 m., pod warunkiem utwardzonej korony minimalnej

szerokości 5,0 m. i mijanek umożliwiających wymijanie pojazdów,

- ustala się pierwszeństwo ruchu pieszego i rowerowego,
- dla obiektów lokalizowanych na terenach sąsiadujących z drogą obowiązuje nakaz przestrzegania ustaleń odnośnie linii zabudowy zdefiniowanych w § 11.

21) KDW - TERENY KOMUNIKACJI - DROGI WEWNĘTRZNE

- a) Przeznaczenie podstawowe – drogi nie zaliczone do żadnej kategorii dróg publicznych - projektowane drogi w osiedlach mieszkaniowych, istniejące drogi dojazdowe do gruntów rolnych i leśnych, dojazdowe do obiektów użytkowanych przez podmioty gospodarcze.
- b) Przeznaczenie uzupełniające - elementy infrastruktury technicznej (bez budynków).
- c) Zasady zagospodarowania terenów:
 - ustala się utrzymanie istniejących dróg w ich aktualnych przebiegach i granicach własnościowych,
 - dopuszcza się lokalizację tras turystyki pieszej, narciarskiej, rowerowej i konnej,
 - dopuszcza się możliwość zaliczenia drogi do kategorii dróg publicznych dojazdowych KD5 lub dojazdowych ciągów pieszo-jezdnych KD6 pod warunkiem spełnienia minimalnych warunków określonych w planie dla danego typu drogi publicznej oraz warunków określonych w przepisach odrębnych.

ROZDZIAŁ 4

Ustalenia ogólne i strefowe.

§ 7

Zasady ochrony i kształtowania ładu przestrzennego.

1. Na obszarze objętym planem obowiązują następujące ustalenia w odniesieniu do ochrony i kształtowania ładu przestrzennego :
 - 1) Ustala się kolorystykę pokryć dachowych w barwach ciemnych, w gamie stonowanych odcieni czerwieni, brązu lub zieleni z zakazem stosowania odcieni kolorów: niebieskiego, fioletowego, żółtego i jaskrawej zieleni,
 - 2) Elewacje tynkowane budynków w gamie kolorów pastelowych,
 - 3) Nakaz dostosowania brył budynków mieszkaniowych, usługowych i turystycznych do warunków krajobrazowych oraz do stylu i form architektonicznych opartych na regionalnych i lokalnych tradycjach budownictwa,
 - 4) Ustala się zakaz stosowania okładzin elewacyjnych typu siding,

- 5) Ustala się zakaz lokalizacji obiektów powodujących zmianę charakteru otoczenia i obniżenia jego estetyki,
- 6) Wprowadza się zakaz budowy obiektów usługowych wielkokubaturowych o powierzchni powyżej 400 m².
- 7) Nakaz stosowania otworów okiennych i drzwiowych prostokątnych, ustawionych pionowo,
- 8) Ustala się ograniczenie wyniesienia parterów budynków do maksimum 1,0 m ponad poziom terenu,
- 9) Ustala się ograniczenie wysokości ścian kolanowych do maksimum 0,7 m ponad poziom stropu,
- 10) Ustala się zharmonizowanie budynków znajdujących się w pierzei jednej ulicy w zakresie wysokości, rodzaju i koloru pokrycia dachu,
- 11) Zaleca się wykorzystywanie kamienia naturalnego pochodzenia do podmurówek budynków,
- 12) Ustala się dostosowanie układu nowej zabudowy do układu zabudowy sąsiedniej według następujących zasad:
 - a) w sąsiedztwie zabudowy ułożonej kalenicowo w stosunku do ulicy nowy budynek powinien być realizowany również w układzie kalenicowym,
 - b) w sąsiedztwie zabudowy ułożonej szczytowo w stosunku do ulicy nowy budynek powinien być realizowany również w układzie szczytowym,
 - c) między zabudową ułożoną szczytowo a zabudową ułożoną kalenicowo nowy budynek może być realizowany w jednym z tych dwóch układów.
- 13) Ze względu na położenie całego obszaru objętego planem w granicach Parku Krajobrazowego "Orlich Gniazd" ustala się:
 - a) zakaz stosowania betonowych kolumn, o przekroju koła,
 - b) nakaz stosowania tradycyjnych materiałów wykończeniowych w stonowanych kolorach z wykluczeniem stosowania w pokryciach dachów materiałów pokrytych powłokami silnie odbijającymi światło,
 - c) wymóg dołączenia do dokumentacji projektowej studium przyrodniczo-krajobrazowego. Studium powinno przedstawiać projektowany obiekt na tle otaczającego go krajobrazu, charakterystycznych elementów środowiska przyrodniczego oraz sąsiedniej zabudowy i ogrodzeń. Terytorialny zasięg opracowania powinien być dostosowany do charakteru i wielkości projektowanego obiektu oraz rodzaju zagospodarowania otoczenia (mniejszy w zabudowie skupionej, szerszy w luźnej zabudowie i w otwartym krajobrazie).

§ 8

Zasady ochrony środowiska, przyrody i krajobrazu kulturowego.

1. Na obszarze objętym planem obowiązują następujące ustalenia wynikające z potrzeb ochrony środowiska:
 - 1) Wprowadza się bezwzględny zakaz prowadzenia działalności uciążliwej dla środowiska i sąsiednich terenów,
 - 2) Użytkowanie terenów, dla których została dopuszczona lokalizacja instalacji nie może powodować szkodliwych i ponadnormatywnych oddziaływań dla zdrowia ludzi i dla środowiska,
 - 3) Dla wszystkich terenów ustala się zakaz lokalizacji nowych przedsięwzięć mogących znacząco oddziaływać na środowisko, dla których sporządzenie raportu o oddziaływaniu na środowisko jest wymagane bezpośrednio z mocy prawa,
 - 4) Zakaz odprowadzania ścieków do wód i ziemi bez ważnego pozwolenia wodnoprawnego z wyjątkiem zwykłego korzystania z wód,
 - 5) Ustala się obowiązek stosowania szczelnych zbiorników nawozów naturalnych i zabezpieczenie przed przedostawaniem się wycieków do gruntu.
 - 6) W zakresie gospodarki odpadami na całym terenie objętym planem wprowadza się następujące ustalenia:
 - a) ustala się prowadzenie gospodarki odpadami zgodnie z zasadami przyjętymi na terenie gminy Włodowice, według zasad określonych w przepisach odrębnych,
 - b) zakaz składowania odpadów z dopuszczeniem gromadzenia i magazynowania odpadów wytworzonych na własnej działce lub przeznaczonych do wykorzystania na niej. Ilość i czas magazynowania muszą być uzasadnione stosowaną technologią wywozu i przerobu odpadów zgodnie z przepisami odrębnymi,
 - c) ustala się nakaz wyposażenia nieruchomości w urządzenia do gromadzenia odpadów komunalnych z uwzględnieniem ich segregacji i systematycznego ich wywozu przez uprawnione jednostki na istniejące urządzone składowisko odpadów we Włodowicach,
 - d) dla prowadzących działalność gospodarczą ustala się nakaz posiadania uregulowanego stanu formalno-prawnego w zakresie gospodarki odpadami,
 - e) ustala się nakaz wyposażenia w kosze uliczne terenów intensywnego ruchu pieszego oraz terenów rekreacyjno-sportowych,
 - f) nakaz likwidacji istniejących dzikich wysypisk

- odpadów wraz z rekultywacją terenu w kierunku zalesień i zadrzewień w celu wyeliminowania zagrożenia dla środowiska.
- 7) Strefa ochrony Górnourajskiego Głównego Zbiornika Wód Podziemnych jest oznaczona na rysunku planu jako strefa GZWP. Dla terenów objętych strefą GZWP ustala się uporządkowanie gospodarki ściekowej zgodnie z ustaleniami zawartymi w § 15 ust. 2 pkt 3.
- 8) Dla poszczególnych terenów dopuszczalne poziomy hałasu w środowisku określa się następująco:
- dla terenów oznaczonych symbolami MN1, MN3 – dopuszczalny poziom hałasu ustala się jak dla terenów przeznaczonych pod zabudowę mieszkaniową, (do terenów zabudowy mieszkaniowej zalicza się również siedliska rolnicze na terenach R1, w miejscu ich rzeczywistego występowania),
 - dla terenów oznaczonych symbolem U3 - dopuszczalny poziom hałasu ustala się jak dla terenów szpitali i domów opieki społecznej.
2. Na obszarze objętym planem obowiązują następujące ustalenia wynikające z potrzeb ochrony przyrody:
- 1) Ustalenia dotyczące ochrony Zespołu Jurajskich Parków Krajobrazowych.
- Cały teren objęty planem znajduje się na obszarze Parku Krajobrazowego "Orlich Gniazd". Dla terenów położonych na obszarze Parku Krajobrazowego "Orlich Gniazd" obowiązują następujące ustalenia:
- zakaz lokalizowania nowych obiektów zaliczanych do przedsięwzięć mogących znacząco oddziaływać na środowisko za wyjątkiem inwestycji realizujących cele publiczne,
 - zakaz utrzymywania otwartych rowów i zbiorników ściekowych,
 - zakaz dokonywania zmian stosunków wodnych, jeżeli służą innym celom niż ochrona przyrody i zrównoważone wykorzystanie użytków rolnych i leśnych oraz gospodarki rybackiej,
 - zakaz likwidowania małych zbiorników wodnych, starorzeczy oraz obszarów wodno-błotnych,
 - zakaz wylewania gnojowicy, z wyjątkiem nawożenia własnych gruntów rolnych,
 - zakaz lokalizacji ośrodków chowu, hodowli - posługujących się metodą bezściółkową,
 - zakaz organizowania rajdów motorowych i samochodowych oraz pokazów lotów akrobacyjnych,
 - zakaz umieszczania tablic reklamowych poza obszarami zabudowanymi,
 - zakaz likwidowania zadrzewień śródpolnych,

- przydrożnych i nadwodnych,
- zakaz umyślnego zabijania dziko żyjących zwierząt, niszczenia nor, legowisk zwierzęcych, tarlisk i złożonej ikry, ptasich gniazd oraz wybierania jaj, zakaz nie dotyczy gospodarki łowieckiej lub rybackiej prowadzonej w oparciu o odrębne przepisy oraz racjonalnej gospodarki rolnej i leśnej,
 - zakaz wypalania roślinności i pozostałości roślinnych, wydobywania skał, minerałów, torfu oraz niszczenia gleby,
 - dla terenów nie przeznaczonych pod zabudowę zakaz wykonywania prac ziemnych trwale zniekształcających rzeźbę terenu, z wyjątkiem obiektów związanych z zabezpieczeniem przeciwpowodziowym,
 - zakazy, o których mowa w pkt a-l, nie dotyczą zadań realizowanych na rzecz obronności i bezpieczeństwa państwa, w przypadkach zagrożenia bezpieczeństwa państwa,
- 2) Ustalenia dotyczące stref ochronnych ujęć wody oznaczonych na rysunku planu symbolem U.
- W ustanowionych strefach ochronnych ujęć wody obowiązują ograniczenia w użytkowaniu terenów zgodnie z przepisami odrębnymi oraz odpowiednimi decyzjami o ustanowieniu stref ochronnych.

§ 9

Zasady ochrony dziedzictwa kulturowego i zabytków oraz dóbr kultury współczesnej.

- Obejmuje się ochroną następujące obiekty, ze względu na ich wartość kulturową :
 - dom drewniany Hucisko nr 59 - oznaczenie na rysunku planu w granicach terenu 9MN1.
- Dla obiektów objętych ochroną ustala się:
 - pozwolenie na budowę lub rozbiórkę po uzgodnieniu z Wojewódzkim Konserwatorem Zabytków,
 - utrzymanie starodrzewu (o ile nie stanowi zagrożenia bezpieczeństwa ludzi).

§ 10

Wymagania wynikające z potrzeb kształtowania przestrzeni publicznych.

- Na obszarze objętym planem obowiązują następujące ustalenia dotyczące kształtowania przestrzeni publicznych, obejmujących wszystkie drogi publiczne, place i obiekty użyteczności publicznej :
 - Na obszarze Parku Krajobrazowego "Orlich Gniazd" ustala się zakaz umieszczania nośników reklamowych poza obszarami zabudowanymi,
 - Zakaz umieszczania nośników reklamowych nie związanych z podstawowym przeznaczeniem

lub użytkowaniem terenu.

- 3) Lokalizacja nośników reklamowych w liniach rozgraniczających dróg i ulic jest dopuszczona pod warunkiem zachowania bezpieczeństwa ruchu ulicznego oraz uzyskania zgody zarządcy drogi.
- 4) Na terenach graniczących z drogami i ulicami publicznymi dopuszcza się lokalizację nośników reklamowych związanych z podstawowym przeznaczeniem lub użytkowaniem terenu pod warunkiem ograniczenia ich wielkości do 2,0 m² powierzchni.
- 5) Dopuszcza się rozbudowę i modernizację oświetlenia elektrycznego.
- 6) Dopuszcza się budowę obiektów małej architektury oraz tymczasowych obiektów usługowo-handlowych w obrębie publicznych placów, poza obszarem przeznaczonym dla ruchu pojazdów.
- 7) Ogrodzenia od strony dróg i ulic publicznych należy projektować zgodnie z przebiegiem linii rozgraniczających te drogi,
- 8) Ustala się wykonywanie ogrodzeń działek budowlanych z materiałów takich jak kamień lokalnego pochodzenia, drewno, cegła i metal,
- 9) Od strony dróg i ulic publicznych ustala się nakaz ujednolicenia ogrodzeń pod względem rodzaju użytych materiałów, kolorystyki, wysokości i proporcji podziałów,
- 10) Od strony dróg i ulic publicznych, placów i innych miejsc publicznych wprowadza się zakaz stosowania ogrodzeń betonowych - prefabrykowanych w formie ażurowych płotów.
- 11) Realizacja obiektów małej architektury, nośników reklamowych, obiektów tymczasowych, urządzeń technicznych nie może powodować zmiany charakteru otoczenia i obniżenia jego estetyki, a także ma być realizowana według jednolitej koncepcji kolorystycznej i materiałowej, podporządkowanej charakterowi zabudowy lokalizowanej na obszarze objętym planem.
- 12) Zakaz stosowania jaskrawych barw we wszystkich elementach zagospodarowania terenu znajdujących się w obszarze przestrzeni publicznych.
- 13) Dodatkowe ustalenia dla obiektów znajdujących się w liniach rozgraniczających drogi i ulice publiczne zawiera § 15 ust. 1.

§ 11

Ustalenia dotyczące parametrów i wskaźników kształtowania zabudowy oraz zagospodarowania terenu.

1. Na obszarze objętym planem obowiązują następujące ustalenia dotyczące intensywności zabudowy,

powierzchni i szerokości działek powstałych w wyniku nowych podziałów geodezyjnych, wysokości zabudowy oraz formy architektonicznej budynków:

- 1) Dla terenów 1MN1-17MN1:
 - a) maksymalny współczynnik intensywności zabudowy - 40% powierzchni terenu,
 - b) minimalna powierzchnia działki w zabudowie jednorodzinnej nie mniejsza niż 1000 m²,
 - c) szerokość działek 20-24 m,
 - d) powierzchnia działki dla zabudowy zagrodowej i usługowej dopuszczanej w granicach terenu MN1 wynikająca z potrzeb gospodarstwa,
 - e) charakter zabudowy wolnostojącej,
 - f) maksymalna wysokość zabudowy nie może przekraczać 2 kondygnacji nadziemnych, w tym poddasze użytkowe,
 - g) wysokość budynków liczona od poziomu terenu do okapu dachu nie może przekraczać 7 m,
 - h) dachy strome symetryczne, kąt nachylenia połaci dachowych 35-40°, z zakazem stosowania dachów płaskich,
- 2) Dla terenów 1MN3-8MN3:
 - a) minimalna powierzchnia działki nie mniejsza niż 800 m²,
 - b) szerokość działek minimum 20 m,
 - c) charakter zabudowy wolnostojącej,
 - d) maksymalna wysokość zabudowy nie może przekraczać 2 kondygnacji nadziemnych, w tym poddasze użytkowe,
 - e) wysokość budynków liczona od poziomu terenu do okapu dachu nie może przekraczać 7 m,
 - f) dachy strome symetryczne, kąt nachylenia połaci dachowych 35-40°, z zakazem stosowania dachów płaskich,
 - g) minimum 40% powierzchni terenu musi stanowić powierzchnię terenu biologicznie czynną,
- 3) Dla terenów 1U2-2U2:
 - a) ustala się uwzględnienie wymogów kulturowych i architektonicznych otoczenia, pod względem charakteru i zasad kształtowania zabudowy,
 - b) wysokość zabudowy nie może powodować dysharmonii w krajobrazie,
 - c) przy realizacji nowej zabudowy usługowej ustala się urządzenie 25% powierzchni terenu jako powierzchnię terenu biologicznie czynną,
- 4) Dla terenu 1U3:
 - a) maksymalny współczynnik intensywności zabudowy - 60% powierzchni terenu,
 - b) powierzchnia działki wynikająca z potrzeb funkcji,
 - c) maksymalna wysokość zabudowy nie może przekraczać 2 kondygnacji nadziemnych, w tym

- poddasze użytkowe,
- d) dachy strome symetryczne, kąt nachylenia połączeń dachowych 27-45°, z zakazem stosowania dachów płaskich,
 - e) ustala się uwzględnienie wymogów kulturowych i architektonicznych otoczenia, pod względem charakteru i zasad kształtowania zabudowy,
 - f) wysokość zabudowy nie może powodować dysharmonii w krajobrazie,
 - g) ustala się urządzenie minimum 20% powierzchni terenu jako powierzchnię terenu biologicznie czynną,
- 5) Dla terenu 2U3:
- a) maksymalny współczynnik intensywności zabudowy - 40% powierzchni terenu,
 - b) powierzchnia działki wynikająca z potrzeb funkcji,
 - c) maksymalna wysokość zabudowy nie może przekraczać 2 kondygnacji nadziemnych, w tym poddasze użytkowe,
 - d) dachy strome symetryczne dwuspadowe, kąt nachylenia połączeń dachowych 27-45°, z zakazem stosowania dachów płaskich,
 - e) ustala się uwzględnienie wymogów kulturowych i architektonicznych otoczenia, pod względem charakteru i zasad kształtowania zabudowy,
 - f) wysokość zabudowy nie może powodować dysharmonii w krajobrazie,
 - g) ustala się urządzenie minimum 30% powierzchni terenu jako powierzchnię terenu biologicznie czynną,
- 6) Dla terenu 3U3:
- a) maksymalny współczynnik intensywności zabudowy - 60% powierzchni terenu,
 - b) powierzchnia działki wynikająca z potrzeb funkcji,
 - c) maksymalna wysokość zabudowy nie może przekraczać 2 kondygnacji nadziemnych, w tym poddasze użytkowe,
 - d) dachy strome symetryczne, kąt nachylenia połączeń dachowych 27-45°, z zakazem stosowania dachów płaskich,
 - e) ustala się uwzględnienie wymogów kulturowych i architektonicznych otoczenia, pod względem charakteru i zasad kształtowania zabudowy,
 - f) wysokość zabudowy nie może powodować dysharmonii w krajobrazie,
 - g) ustala się urządzenie minimum 20% powierzchni terenu jako powierzchnię terenu biologicznie czynną,
- 7) Dla dopuszczonego zakresu adaptacji istniejącej zabudowy w terenach R1:
- a) maksymalna wysokość zabudowy nie może przekraczać 2 kondygnacji nadziemnych, w tym poddasze użytkowe,

- b) wysokość budynków liczona od poziomu terenu do okapu dachu nie może przekraczać 7 m,
- c) wysokość zabudowy nie może powodować dysharmonii w krajobrazie,
- d) dachy strome symetryczne, kąt nachylenia połączeń dachowych 27-45°, z zakazem stosowania dachów płaskich,
- e) ustala się uwzględnienie wymogów kulturowych i architektonicznych otoczenia, pod względem charakteru i zasad kształtowania zabudowy.

2. Na obszarze objętym planem obowiązują następujące ustalenia dotyczące linii zabudowy:

1) Dla zabudowy realizowanej jako budowa nowych obiektów i rozbudowa obiektów istniejących ustala się nieprzekraczalną linię zabudowy i obowiązującą linię zabudowy:

- a) dla zabudowy realizowanej w miejscach uzupełnień zabudowy istniejącej, ustala się jako obowiązującą linię zabudowy obiektów sąsiednich, pod warunkiem, że linia ta nie przekracza nieprzekraczalnej linii zabudowy. W pozostałych przypadkach nie określa się obowiązującej linii zabudowy, usytuowanie obiektów nie może wykraczać poza nieprzekraczalną linię zabudowy za wyjątkiem dopuszczeń zdefiniowanych w pkt. 1b.
- b) nieprzekraczalna linia zabudowy dla działek graniczących z terenami dróg KD2 i KD3:
 - w terenie zabudowanym w odległości minimum 8,0 m od zewnętrznej krawędzi jezdni,
 - w terenie niezabudowanym w odległości minimum 20,0 m od zewnętrznej krawędzi jezdni,
 - w miejscach uzupełnień zabudowy istniejącej dopuszcza się zmniejszenie odległości nieprzekraczalnej linii zabudowy pod warunkiem uzyskania zgody zarządcy drogi,
 - nieprzekraczalne linie zabudowy oznaczono na rysunku planu.
- c) nieprzekraczalna linia zabudowy dla działek graniczących z terenami dróg KD4, KD5, KD6 - w odległości minimum 6,0 m od zewnętrznej krawędzi jezdni,
- d) nieprzekraczalna linia zabudowy dla działek graniczących z terenami komunikacji kolejowej TTK - w odległości minimum 170,0 m od osi skrajnego toru kolejowego,
- e) nieprzekraczalna linia zabudowy dla działek graniczących z terenami cieków wodnych WS1- w odległości 15 m od obrzeży cieków.

§ 12

Ustalenia dotyczące granic i sposobów zagospodarowania terenów lub obiektów

podlegających ochronie, ustalonych na podstawie przepisów odrębnych.

1. Ze względu na fakt występowania na obszarze gminy niekorzystnych zjawisk geologicznych dla terenu objętego planem ustala się wymóg określania w projekcie budowlanym geotechnicznych warunków posadowienia obiektów budowlanych stosownie do przepisów odrębnych.

§ 13

Szczególne zasady i warunki scalania i podziału nieruchomości objętych planem miejscowym.

1. W granicach terenów zabudowy dopuszcza się możliwość podziału nieruchomości w następujących przypadkach:
 - 1) na granicy terenów, zgodnie z przebiegiem linii rozgraniczających te tereny,
 - 2) w celu wydzielenia nieruchomości pod urządzenie i obiekty infrastruktury technicznej,
 - 3) w celu wydzielenia dróg zapewniających obsługę komunikacyjną działek budowlanych,
 - 4) o ile podział spowoduje powstanie wyłącznie działek budowlanych, z których każda będzie posiadała co najmniej minimalną powierzchnię i minimalną szerokość określoną w ustaleniach dla terenów zabudowy zawartych w § 11,
 - 5) o ile działki powstałe w wyniku podziału po scaleniu z działkami sąsiednimi utworzą działki budowlane o minimalnej powierzchni i minimalnej szerokości określonej w ustaleniach dla terenów zabudowy zawartych w § 11.
2. Każdy planowany i dopuszczony w ustaleniach planu podział istniejących nieruchomości winien uwzględniać zasadę dostępu do drogi publicznej w rozumieniu art. 2 pkt. 14 ustawy.
3. Dokonywanie podziałów należy realizować przestrzegając stosowania przepisów z zakresu gospodarki nieruchomościami.
4. Dopuszcza się możliwość scalania działek, gdy istniejąca powierzchnia działki wg granic własności, jej kształt lub dostęp do drogi publicznej i infrastruktury uniemożliwia jej wykorzystanie dla określonych w planie celów i zadań.

§ 14

Szczególne warunki zagospodarowania terenów oraz ograniczenia w ich użytkowaniu, w tym zakaz zabudowy.

1. W celu umożliwienia realizacji, eksploatacji sieci i urządzeń infrastruktury technicznej oraz zapewnienia właściwych warunków bezpieczeństwa wyznacza się strefy:
 - 1) E-WN-110 - która stanowi strefę bezpieczeń-

stwa istniejącej linii energetycznej wysokiego napięcia 110 KV. Strefa obejmuje obszar leżący w odległości 20,0 m po każdej stronie od osi linii. Dla terenów położonych w zasięgu stref E-WN-110 ustala się:

- a) zakaz budowy obiektów kubaturowych,
 - b) dopuszcza się rolnicze użytkowanie gruntów.
- 2) E-SN - która stanowi strefę bezpieczeństwa istniejącej linii energetycznej średniego napięcia 15 KV. Strefa obejmuje obszar leżący w odległości 8,0 m po każdej stronie od osi linii. Dla terenów położonych w zasięgu stref E-SN ustala się:
 - a) zakaz budowy obiektów kubaturowych,
 - b) dopuszcza się rolnicze użytkowanie gruntów,
 - c) dopuszcza się możliwość zbliżenia zabudowy do linii i urządzeń elektroenergetycznych pod warunkiem uzyskania zgody stosownych organów branżowych, zgodnie z przepisami odrębnymi.

§ 15

Zasady modernizacji, rozbudowy i budowy systemów komunikacji i infrastruktury technicznej.

1. **Na obszarze objętym planem obowiązują następujące ustalenia w odniesieniu do systemów komunikacji drogowej:**
 - 1) Ustala się system obsługi komunikacyjnej terenów objętych planem, z istniejących i projektowanych dróg i ulic w ramach terenów komunikacji drogowej dróg publicznych KD1, KD2, KD3, KD4, KD5, KD6 oraz dróg wewnętrznych KDW.
 - 2) W liniach rozgraniczających tereny komunikacji drogowej ustala się lokalizację inwestycji związanych z infrastrukturą drogową i techniczną.
 - 3) W liniach rozgraniczających tereny komunikacji drogowej ustala się nakaz działań prowadzących do zapewnienia bezpieczeństwa oraz poprawy standardów technicznych ruchu pojazdów i pieszych oraz ochrony środowiska.
 - 4) W liniach rozgraniczających tereny komunikacji drogowej dopuszcza się lokalizację przystanków komunikacji publicznej.
 - 5) Lokalizacja nośników reklamowych w liniach rozgraniczających dróg i ulic jest dopuszczona pod warunkiem uzyskania zgody zarządcy drogi.
 - 6) Dla budynków, obiektów inżynierskich i urządzeń nie związanych z gospodarką drogową lub obsługą ruchu, znajdujących się w liniach rozgraniczających tereny komunikacji drogowej, ustala się możliwość prowadzenia działań inwestycyjnych takich jak remont i przebudowa

- wa pod warunkiem uzyskania zgody zarządcy drogi oraz przestrzegania pozostałych ustaleń planu.
- 7) Dla obiektów lokalizowanych na terenach sąsiadujących z terenami komunikacji drogowej obowiązuje nakaz przestrzegania ustaleń odnośnie linii zabudowy zdefiniowanych w § 11.
 - 8) Dla wszystkich terenów komunikacji drogowej dróg publicznych, związanych z obsługą ruchu kołowego, docelowo ustala się wykonanie nawierzchni utwardzonej.
 - 9) Ustala się nakaz wyposażenia w kosze uliczne terenów intensywnego ruchu pieszego, terenów rekreacyjnych, szlaków turystycznych.
 - 10) Ustala się pozostawienie w liniach rozgraniczających obiektów uznanych za zabytki kultury materialnej takie jak kapliczki i krzyże przydrożne oraz pomniki przyrody.
 - 11) W liniach rozgraniczających tereny komunikacji drogowej dopuszcza się ruch pieszych i rowerów.
2. Na obszarze objętym planem obowiązują następujące ustalenia w odniesieniu do systemów infrastruktury technicznej:
- 1) Ustalenia ogólne:
 - a) Wszelkie oznaczone na rysunku planu przebiegi sieci i przyłączy mają charakter orientacyjny.
 - b) Przebiegi przyłączy do projektowanych obiektów, lokalizacja nowych obiektów inżynierskich oraz inwestycji, które nie posiadają swojego jednoznacznego graficznego oznaczenia w planie, mogą być realizowane na bieżąco zgodnie z potrzebami poszczególnych dysponentów i użytkowników mediów pod warunkiem zachowania pozostałych ustaleń planu oraz wymogów określonych w przepisach odrębnych.
 - c) Projektowane sieci należy lokalizować z dopuszczeniem wykorzystania terenów komunikacji drogowej w liniach rozgraniczających, uwzględniając zasadę najkrótszego włączenia.
 - d) W ramach remontów i rozbudowy poszczególnych sieci i przyłączy dopuszcza się prowadzenie ich wewnątrz linii rozgraniczających tereny układu komunikacyjnego.
 - e) Prowadzenie różnego rodzaju ciągów uzbrojenia terenów w liniach rozgraniczających dróg i ulic nie może ograniczać możliwości realizacji przeznaczenia podstawowego terenów.
 - f) Obowiązujące odległości między sieciami i liniami uzbrojenia inżynierskiego, budynkami, ogrodzeniami, drzewami itp. regulują normy i przepisy odrębne.
 - g) Wydzielanie niezależnych nieruchomości dla inwestycji liniowych lub obiektów technolo-

- gicznych możliwe jest niezależnie od ustaleń szczegółowych dla poszczególnych terenów, jeśli wymagają tego aktualnie obowiązujące przepisy odrębne i nie naruszone są pozostałe ustalenia planu.
- h) Ustala się zasadę zdjęcia i zabezpieczenia gleb żyznych przed rozpoczęciem prac i pełnej rekultywacji terenu po ich zakończeniu,
- 2) Na obszarze objętym planem obowiązują następujące ustalenia w odniesieniu do zaopatrzenia w wodę:
- a) Ustala się zaopatrzenie w wodę wszystkich odbiorców z sieci wodociągowej wodociągu Hucisko zasilanego z istniejącego gminnego ujęcia - studni wierconej o wydajności 14,8 m³/h. Sieć wodociągowa współpracuje ze zbiornikiem wyrównawczym.
 - b) Zatwierdzone zasoby wody pokrywają obecnie w całości potrzeby gminy i posiadają zagwarantowane rezerwy dla założonego w planie rozwoju funkcji mieszkaniowych i usługowych,
 - c) Ustala się adaptację istniejącej sieci wodociągowej oraz jej rozbudowę w celu objęcia zbiorowymi systemami wodociagowymi wszystkich obszarów zabudowy.
 - d) Sieci wodociągowe należy prowadzić przy maksymalnym wykorzystywaniu dróg w liniach rozgraniczających, wzdłuż ciągów komunikacyjnych, uwzględniając zasadę najkrótszego włączenia.
 - e) Zasady prowadzenia sieci wodociagowych pokazano na rysunku planu.
 - f) Ustala się adaptację istniejącego ujęcia wody oznaczonego na rysunku planu w granicach terenu 2W oraz zbiornika wyrównawczego w granicach terenu 1W.
 - g) Na rysunku planu oznaczono ustanowione strefy ochronne dla gminnego ujęcia wody, obejmujące teren ochrony bezpośredniej.
 - h) W ustanowionych strefach ochronnych ujęć wody obowiązują ograniczenia w użytkowaniu terenów zgodnie z przepisami odrębnymi oraz odpowiednimi decyzjami o ustanowieniu stref ochronnych.
- 3) Na obszarze objętym planem obowiązują następujące ustalenia w odniesieniu do odprowadzania ścieków sanitarnych:
- a) Ustala się uporządkowanie gospodarki ściekowej gminy poprzez realizację kanalizacji sanitarnej,
 - b) Ustala się zasadę docelowego przesyłania ścieków z terenu objętego planem poprzez system rurociągów tłocznych, grawitacyjnych i przepompowni, prowadzonych do kolektora głównego, który łącząc się z kolektorem w miejscowościach Rzędkowice i Góra Włodowska kieruje ścieki do istniejącej

- oczyszczalni ścieków w Myszkowie lub do projektowanej oczyszczalni ścieków w Górze Włodowskiej.
- c) Lokalizację przepompowni oznaczono symbolem na rysunku planu.
 - d) Ułożenie planowanych elementów infrastruktury technicznej w granicach poszczególnych terenów jest orientacyjne – w projektach budowlanych może być skorygowane, z zachowaniem ciągłości systemów i zasad obsługi terenów.
 - e) Zasady prowadzenia kolektorów ściekowych pokazano na rysunku planu.
 - f) Dla terenów zabudowy oznaczonych symbolem MN1, MN3, U2, U3 docelowo ustala się odprowadzanie ścieków do projektowanych kolektorów i przepompowni.
 - g) Do czasu realizacji gminnego systemu kanalizacji sanitarnej ustala się zakaz stosowania indywidualnych oczyszczalni ścieków i dopuszcza się tymczasowe odprowadzanie ścieków sanitarnych do szczelnych bezodpływowych zbiorników z nakazem opróżniania i wywożenia ścieków taborem asenizacyjnym do punktów zlewnych,
 - h) Na terenach wyposażonych w kanalizację sanitarną ustala się zakaz użytkowania szamb a także ustala się nakaz włączenia kanalizacji obiektowych do zrealizowanych kolektorów sieci kanalizacyjnej.
 - i) Zakaz stosowania dołów chłonnych i osadników gnilnych mających odpływ do gruntu i rowów melioracyjnych.
 - j) Zakaz wprowadzania ścieków do wód i ziemi bez pozwolenia wodnoprawnego, z wyjątkiem zwykłego korzystania z wód.
 - k) Ustala się nakaz uszczelnienia istniejących szamb, z których ścieki spływają do rowów i cieków a także infiltrują do ziemi, powodując zanieczyszczenia wód powierzchniowych i podziemnych.
- 4) Na obszarze objętym planem obowiązują następujące ustalenia w odniesieniu do sieci elektroenergetycznych:
- a) Zasilanie terenu objętego planem odbywa się z Głównego Punktu Zasilania 110/15 kV "Kotowice" zlokalizowanego w miejscowości Rzędkowice.
 - b) Ustala się adaptację istniejących linii energetycznych wysokiego napięcia 110 kV relacji Łośnice-Kotowice-Szczekociny,
 - c) Przebiegi istniejących linii energetycznych wysokiego napięcia wraz z ich strefami bezpieczeństwa E-WN-110 oznaczono na rysunku planu.
 - d) Ustala się adaptację i modernizację istniejącego układu sieci średniego i niskiego napięcia oraz stacji transformatorowych 15/04 kV.
 - e) W celu przyłączenia nowych odbiorców ustala się budowę sieci rozdzielczej niskiego napięcia z istniejących i projektowanych stacji transformatorowych 15/04 kV.
 - f) Ustala się lokalizację nowych stacji transformatorowych 15/04 kV na działkach wydzielonych, będących we władaniu dostawcy energii lub w terenach projektowanych kompleksów zabudowy bez konieczności rozgraniczania terenu.
 - g) Istniejące oraz projektowane stacje transformatorowe 15/04 kV oznaczono na rysunku planu.
 - h) Przebiegi istniejących i projektowanych linii energetycznych średniego napięcia 15 kV wraz ze strefami bezpieczeństwa E-SN oznaczono na rysunku planu.
 - i) Dla linii energetycznych znajdujących się w granicach terenów MN2 dopuszcza się zmianę przebiegu linii energetycznych średniego napięcia na warunkach określonych przez zarządcę sieci zgodnie z projektowanym przebiegiem na rysunku planu.
 - j) Ułożenie planowanych elementów infrastruktury technicznej w granicach poszczególnych terenów jest orientacyjne – w projektach budowlanych może być skorygowane, z zachowaniem ciągłości systemów i zasad obsługi terenów.
- 5) Na obszarze objętym planem obowiązują następujące ustalenia w odniesieniu do sieci gazowych:
- a) Docelowo ustala się budowę sieci gazowej średniego ciśnienia.
 - b) Ustala się zasilanie terenu objętego planem z projektowanej sieci gazowej średniego ciśnienia.
 - c) Przebiegi projektowanych sieci gazowej średniego ciśnienia. oznaczono na rysunku planu.
 - d) Dla projektowanych sieci gazowej średniego ciśnienia ustala się strefy kontrolowane. Strefy kontrolowane obejmują obszar leżący w odległości 0,5 m po każdej stronie od osi gazociągu, a na terenach leśnych w odległości 2,0 m po każdej stronie od osi gazociągu.
 - e) Dla terenów położonych w zasięgu stref kontrolowanych G ustala się:
 - zakaz budowy budynków,
 - zakaz urządzania stałych składów i magazynów,
 - zakaz sadzenia drzew,
 - zakaz prowadzenia działalności mogącej zagrozić trwałości gazociągu podczas jego eksploatacji.
 - f) Ustala się wykorzystanie gazu sieciowego do celów bytowych jako jednego ze sposobów ograniczenia emisji zanieczyszczeń.

6) Na obszarze objętym planem obowiązują następujące ustalenia w odniesieniu do sieci teletechnicznych:

- a) Ustala się adaptację istniejącego układu sieci oraz urządzeń telekomunikacyjnych, który zabezpiecza aktualne potrzeby mieszkańców i usług oraz stwarza możliwości podłączenia nowych odbiorców.
- b) W celu przyłączenia nowych abonentów ustala się budowę urządzeń i sieci teletechnicznych.
- c) Zasady prowadzenia sieci przedstawiono na rysunku planu.
- d) Nowe urządzenia na sieci należy lokalizować w przestrzeni publicznej przy maksymalnym wykorzystywaniu dróg w liniach rozgraniczających, uwzględniając zasadę najkrótszego włączenia, centrale na działkach wydzielonych oraz w terenach nowoprojektowanych kompleksów zabudowy (bez konieczności rozgraniczania terenu).

7) Na obszarze objętym planem obowiązują następujące ustalenia w odniesieniu do innych sieci i urządzeń infrastruktury technicznej.

- a) Dopuszcza się wprowadzenie dodatkowych nie wymienionych w pkt 1-6 sieci np. telewizji kablowej, instalacji alarmowych, przekazników antenowych itp. pod rygorem spełnienia następujących warunków:
 - realizacja inwestycji nie narusza ustaleń o kierunkach rozwoju pozostałych zdefiniowanych w ramach planu mediów,
 - przebiegi sieci i lokalizacja urządzeń technologicznych będzie przebiegała w całości w obrębie przestrzeni publicznych /z wyjątkiem tych przebiegów, które wynikają z konkretnych działań inwestycyjnych związanych z przeznaczeniem podstawowym i uzupełniającym poszczególnych terenów/,
 - realizacja planowanej inwestycji nie może powodować dodatkowych negatywnych skutków i oddziaływania na środowisko naturalne i kulturowe,

8) Na obszarze objętym planem obowiązują następujące ustalenia w odniesieniu do zaopatrzenia w energię ciepłą:

- a) zakaz wznoszenia kotłowni oraz innych źródeł energii cieplnej, jeżeli będą one korzystać ze spalania nieuszlachetnionego węgla, zakaz nie dotyczy powszechnego korzystania ze środowiska w rozumieniu przepisów odrębnych,
- b) ustala się pokrycie potrzeb ciepłych projektowanych obiektów kubaturowych przez stosowanie czystych nośników energii dla celów grzewczych i technologicznych, preferowane jest wykorzystywanie oleju opałowego ekologicznego, energii elektrycznej, paliwa gazowego oraz odnawialnych źródeł energii.

§ 16

Ustalenia dotyczące sposobu i terminu tymczasowego zagospodarowania, urządzania i użytkowania terenów.

1. Dopuszcza się wykorzystanie terenów objętych opracowaniem planu w sposób dotychczasowy, bez możliwości podejmowania działań utrudniających wprowadzenie zagospodarowania zgodnego z ustaleniami planu, przez okres nie dłuższy niż 30 lat od daty wejścia w życie niniejszego planu, o ile w okresie wcześniejszym nie wejdą w życie ustalenia niniejszego planu.

§ 17

Ustalenia dotyczące regulacji będących przedmiotem art. 15 ust. 2 pkt. 12 i art. 36 ust. 4 ustawy .

1. Ustala się stawkę służącą naliczeniu opłaty, o której mowa w art. 36 ust. 4 ustawy (z tytułu wzrostu wartości nieruchomości w związku z uchwaleniem planu) w wysokości:
 - 1) 30% - dla terenów 1MN1-17MN1, 1MN3-8MN3, 1U3, 2U3,
 - 2) 1% - dla pozostałych terenów.

ROZDZIAŁ 5

Ustalenia i przepisy końcowe .

§ 18

Ustalenia planu nie naruszają przepisów odrębnych zawierających inne ograniczenia lub zasady dysponowania gruntami lub terenami.

§ 19

Uchwała podlega ogłoszeniu w Dzienniku Urzędowym Województwa Śląskiego.

§ 20


Wykonanie uchwały powierza się Wójtowi Gminy Włodowice.

§ 21

Uchwała wchodzi w życie po upływie 30 dni od daty jej ogłoszenia w Dzienniku Urzędowym Województwa Śląskiego.

**Przewodniczący
Rady Gminy Włodowice**


Ryszard Biały

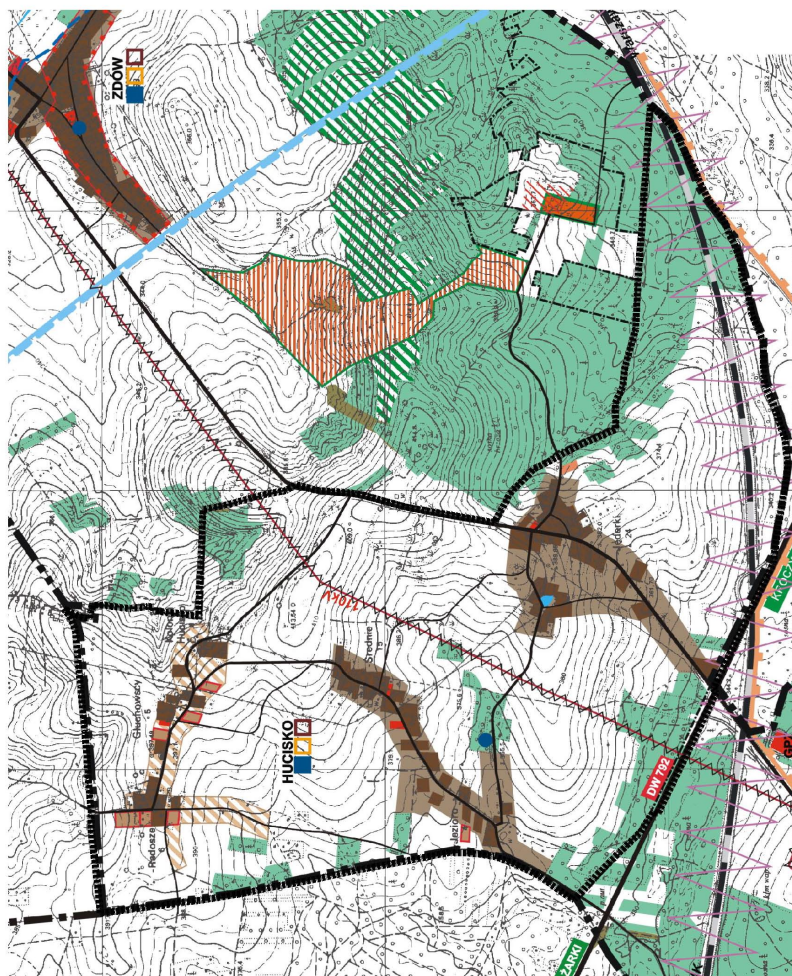

WYRYS ZE STUDIUM UWARUNKOWAŃ I KIERUNKÓW ZAGOSPODAROWANIA PRZESTRZENNEGO GMINY WŁODOWICE
STANOWIĄCY ZAŁĄCZNIK NR 1 DO UCHWAŁY NR 133/XIX/2004 RADY GMINY WŁODOWICE Z DNIA 07.12.2004 R.

SKALA 1:10 000

GRANICA ADMINISTRACYJNA MIEJSCOWOŚCI HUCISKO STANOWI GRANICĘ OBSZARU OBJĘTEGO PLANEM

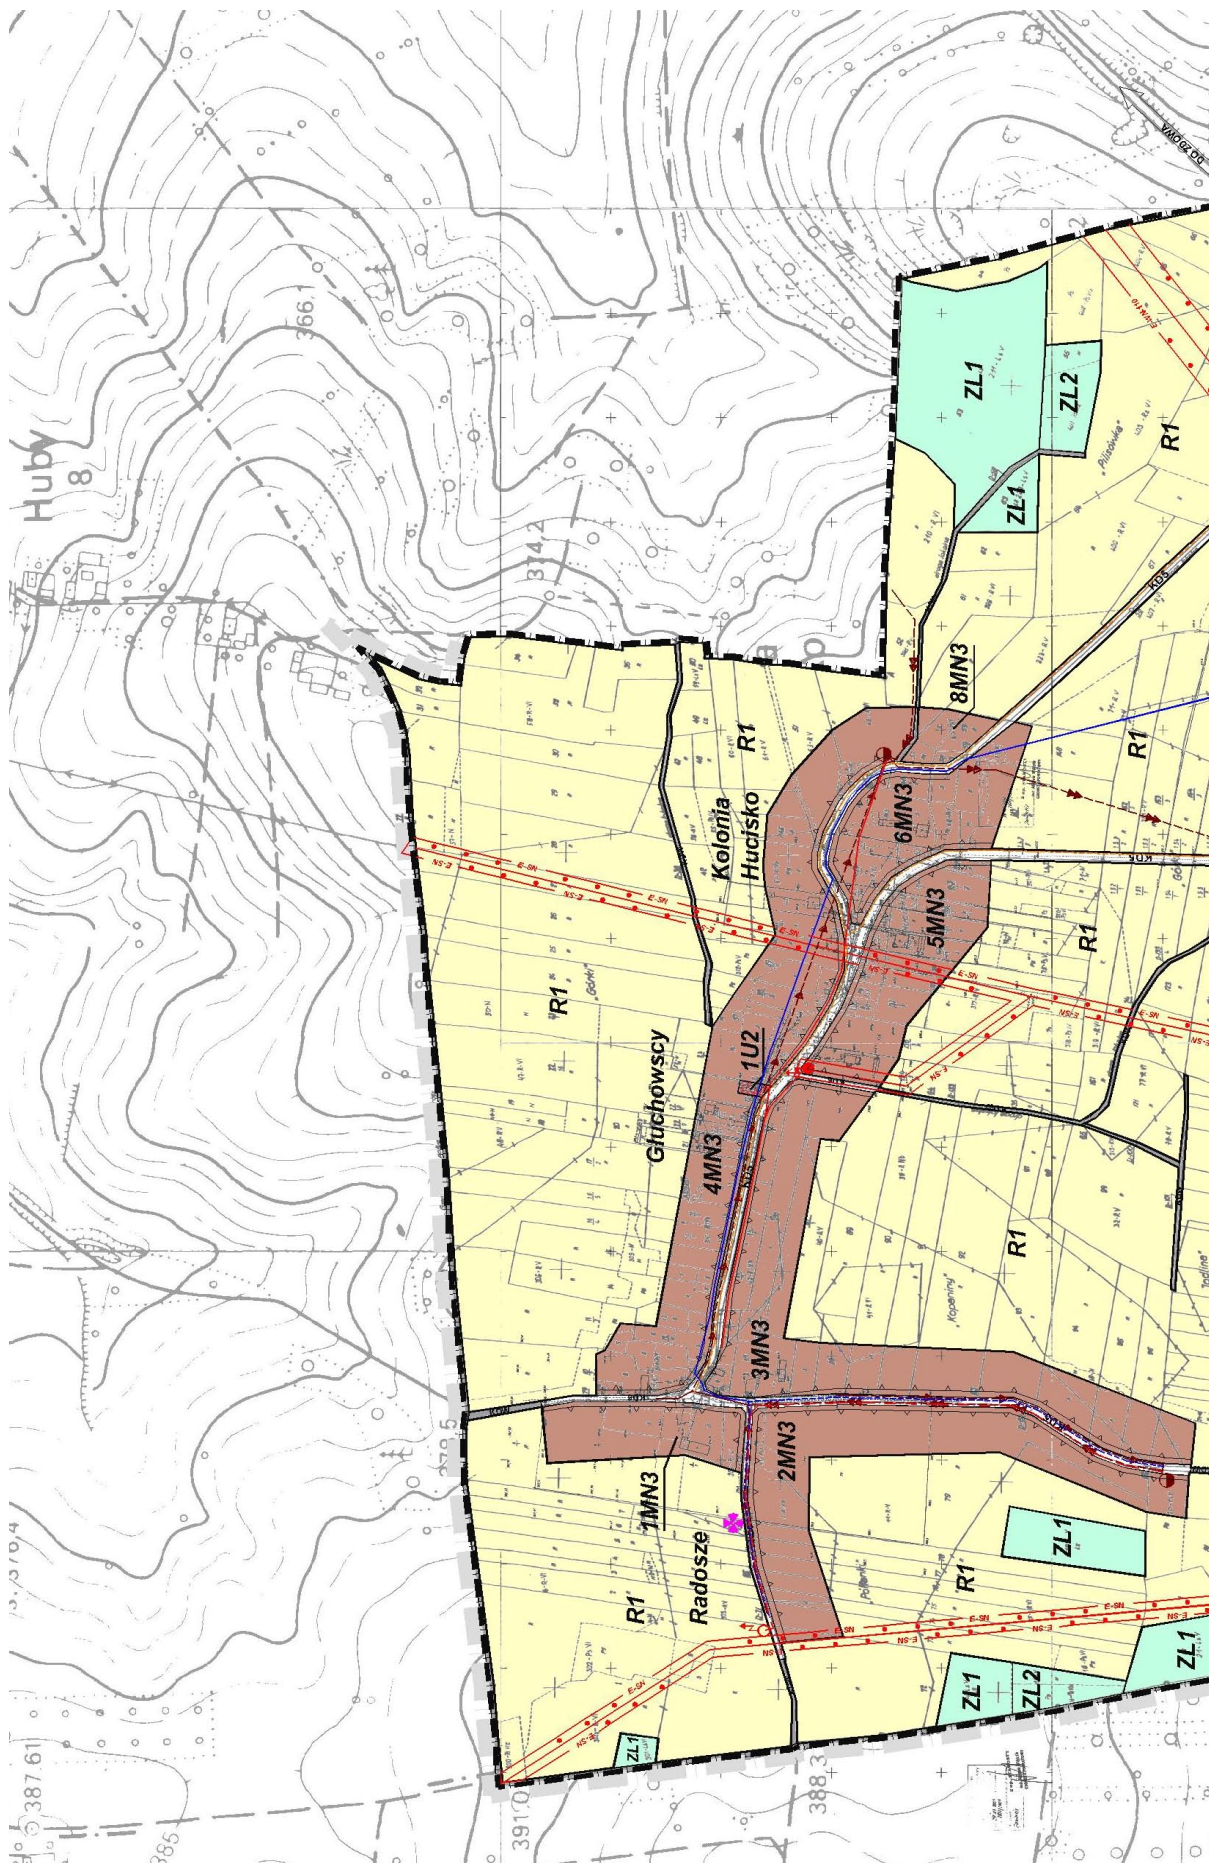


MIEJSKOWY PLAN ZAGOSPODAROWANIA PRZESTRZENNEGO

W GRANICACH ADMINISTRACYJNYCH MIEJSCOWOŚCI HUCISKO W GMINIE WŁODOWICE.


RYSUNEK PLANU STANOWIĄCY ZAŁĄCZNIK NR 2 DO UCHWAŁY NR 133/XIX/2004 RADY GMINY WŁODOWICE Z DNIA 07.12.2004 r.

SKALA 1:2000

UWAGA:
OBJAŚNIENIE OZNACZEŃ NA RYSUNKU 1H

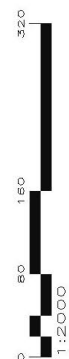

HUCISKO
ARKUSZ NR 1A

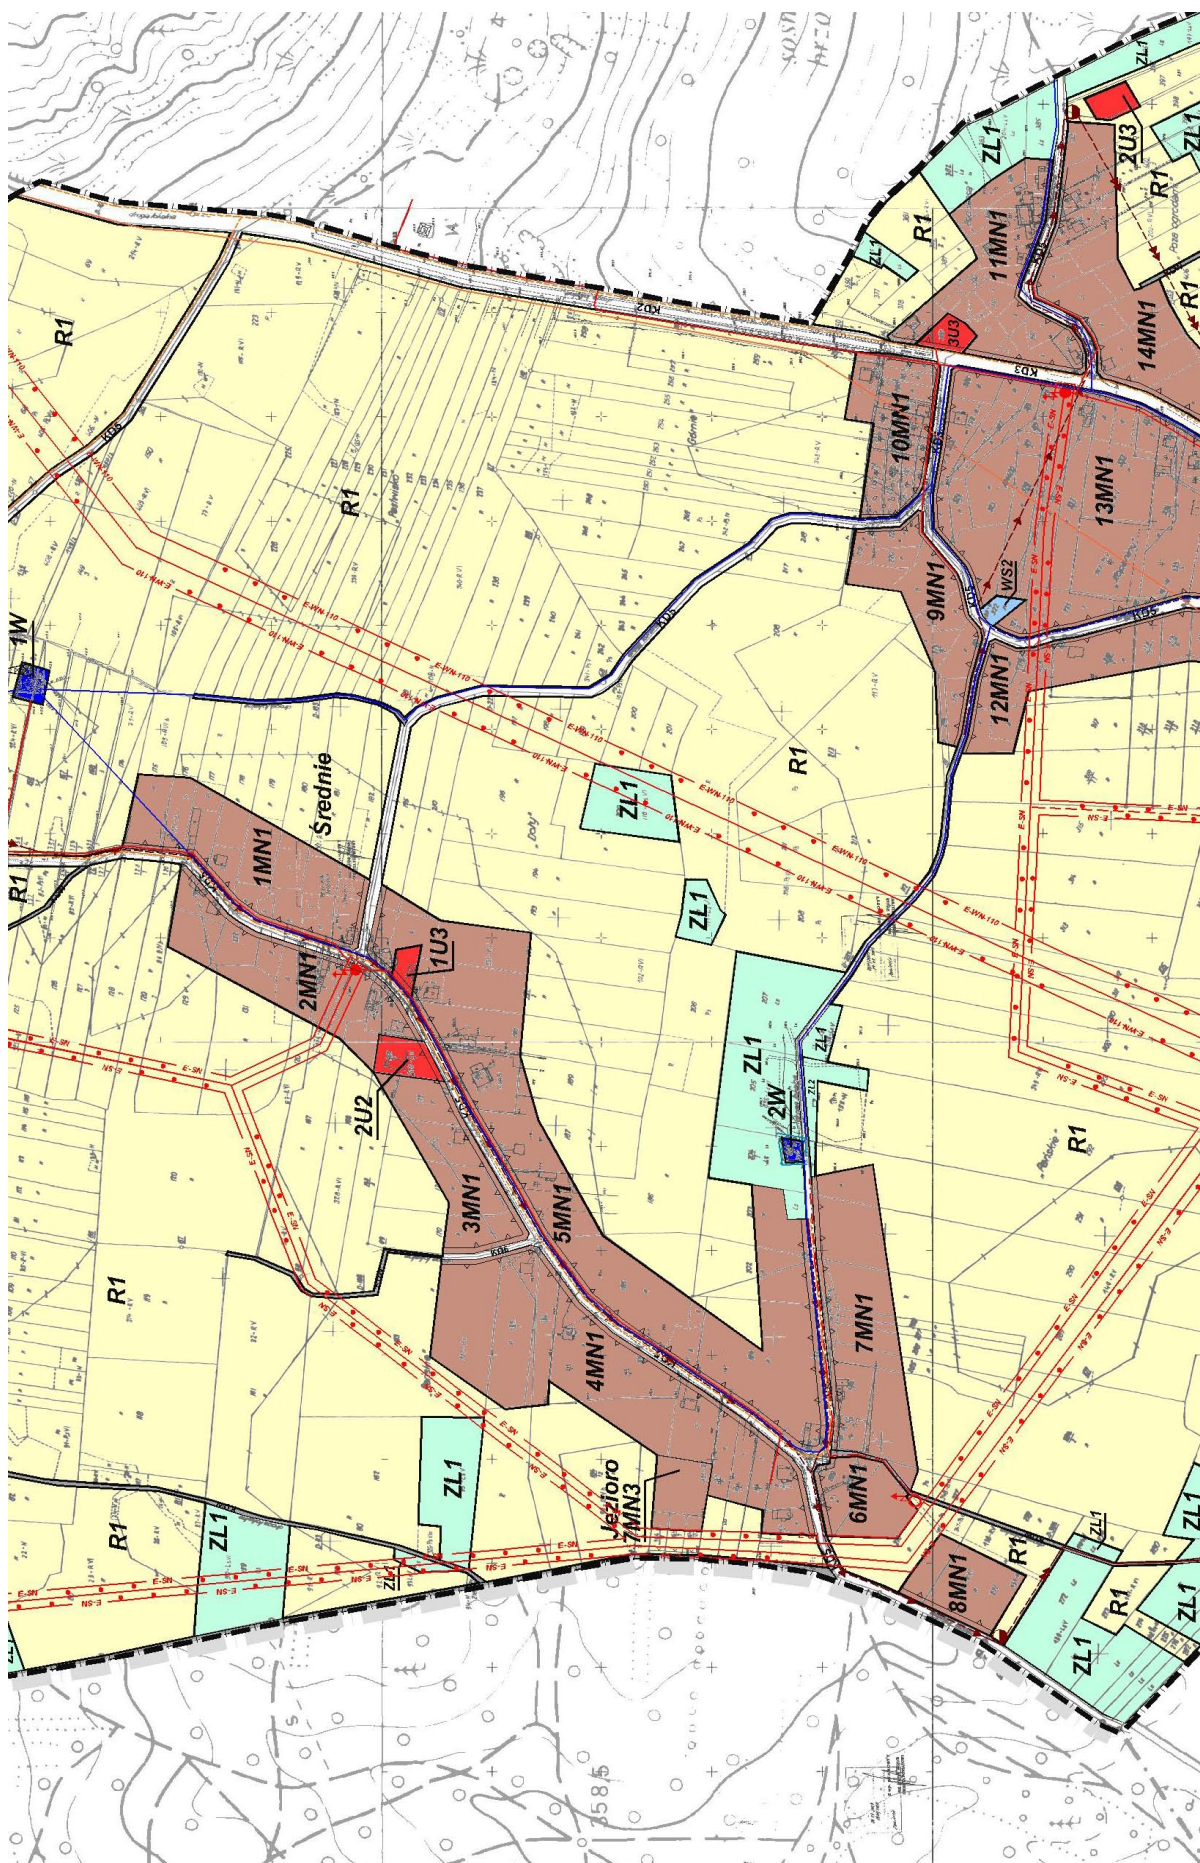

MIEJSKOWY PLAN ZAGOSPODAROWANIA PRZESTRZENNEGO

W GRANICACH ADMINISTRACYJNYCH MIEJSCOWOŚCI HUCISKO W GMINIE WŁODOWICE.

RYSUNEK PLANU STANOWIĄCY ZAŁĄCZNIK NR 2 DO UCHWAŁY NR 133/XXIX/2004 RADY GMINY WŁODOWICE Z DNIA 07.12.2004 r.


SKALA 1:2000

UWAGA:
OBJAŚNIENIE OZNACZEŃ NA RYSUNKU 1H1



HUCISKO
ARKUSZ NR 1B



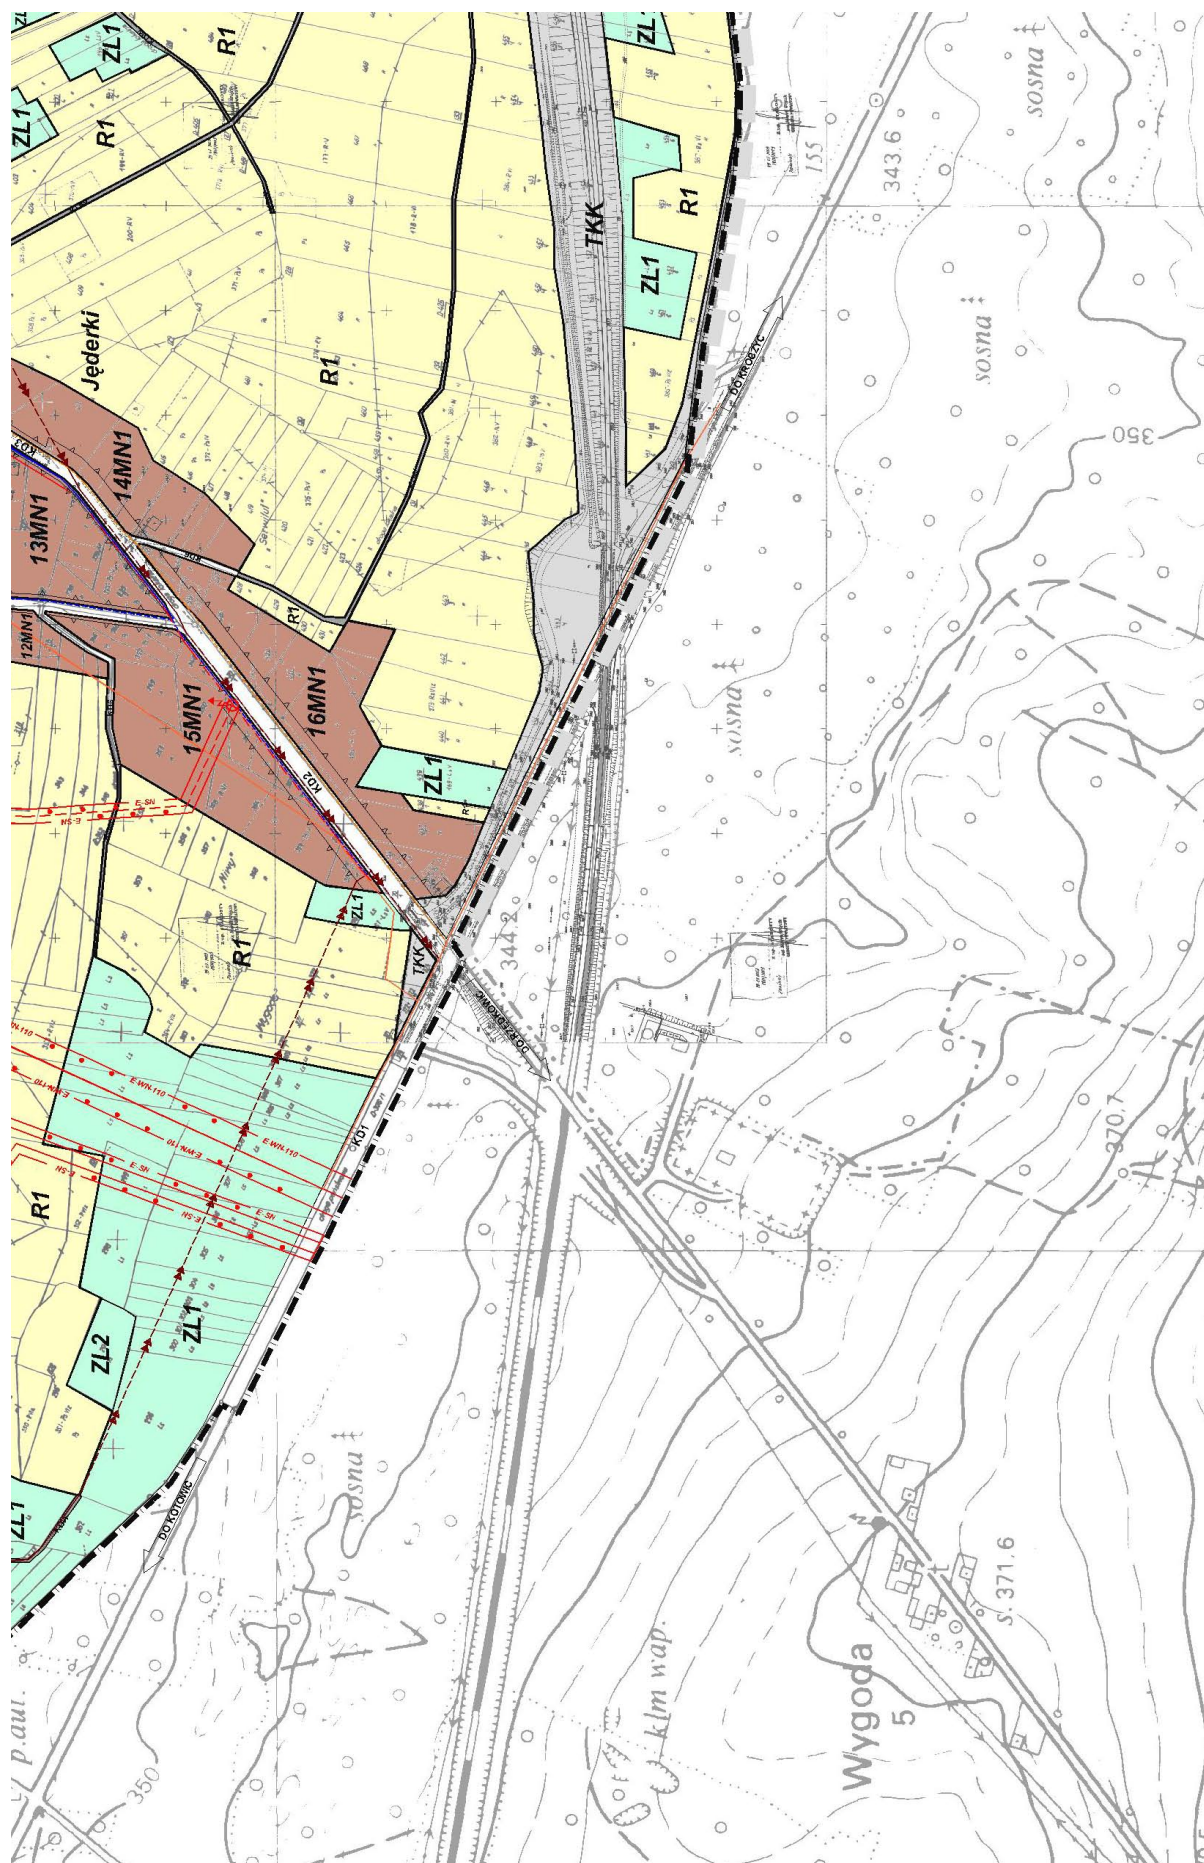


MIEJSKOWY PLAN ZAGOSPODAROWANIA PRZESTRZENNEGO

W GRANICACH ADMINISTRACYJNYCH MIEJSCOWOŚCI HUCISKO W GMINIE WŁODOWICE.

RYSUNEK PLANU STANOWIĄCY ZAŁĄCZNIK NR 2 DO UCHWAŁY NR 133/XIX/2004 RADY GMINY WŁODOWICE Z DNIA 07.12.2004 r.


SKALA 1:2000

UWAGA:
OBJAŚNIENIE OZNACZEŃ NA RYSUNKU 1HL

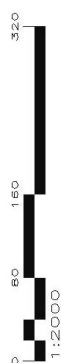

HUCISKO
ARKUSZ NR 1C



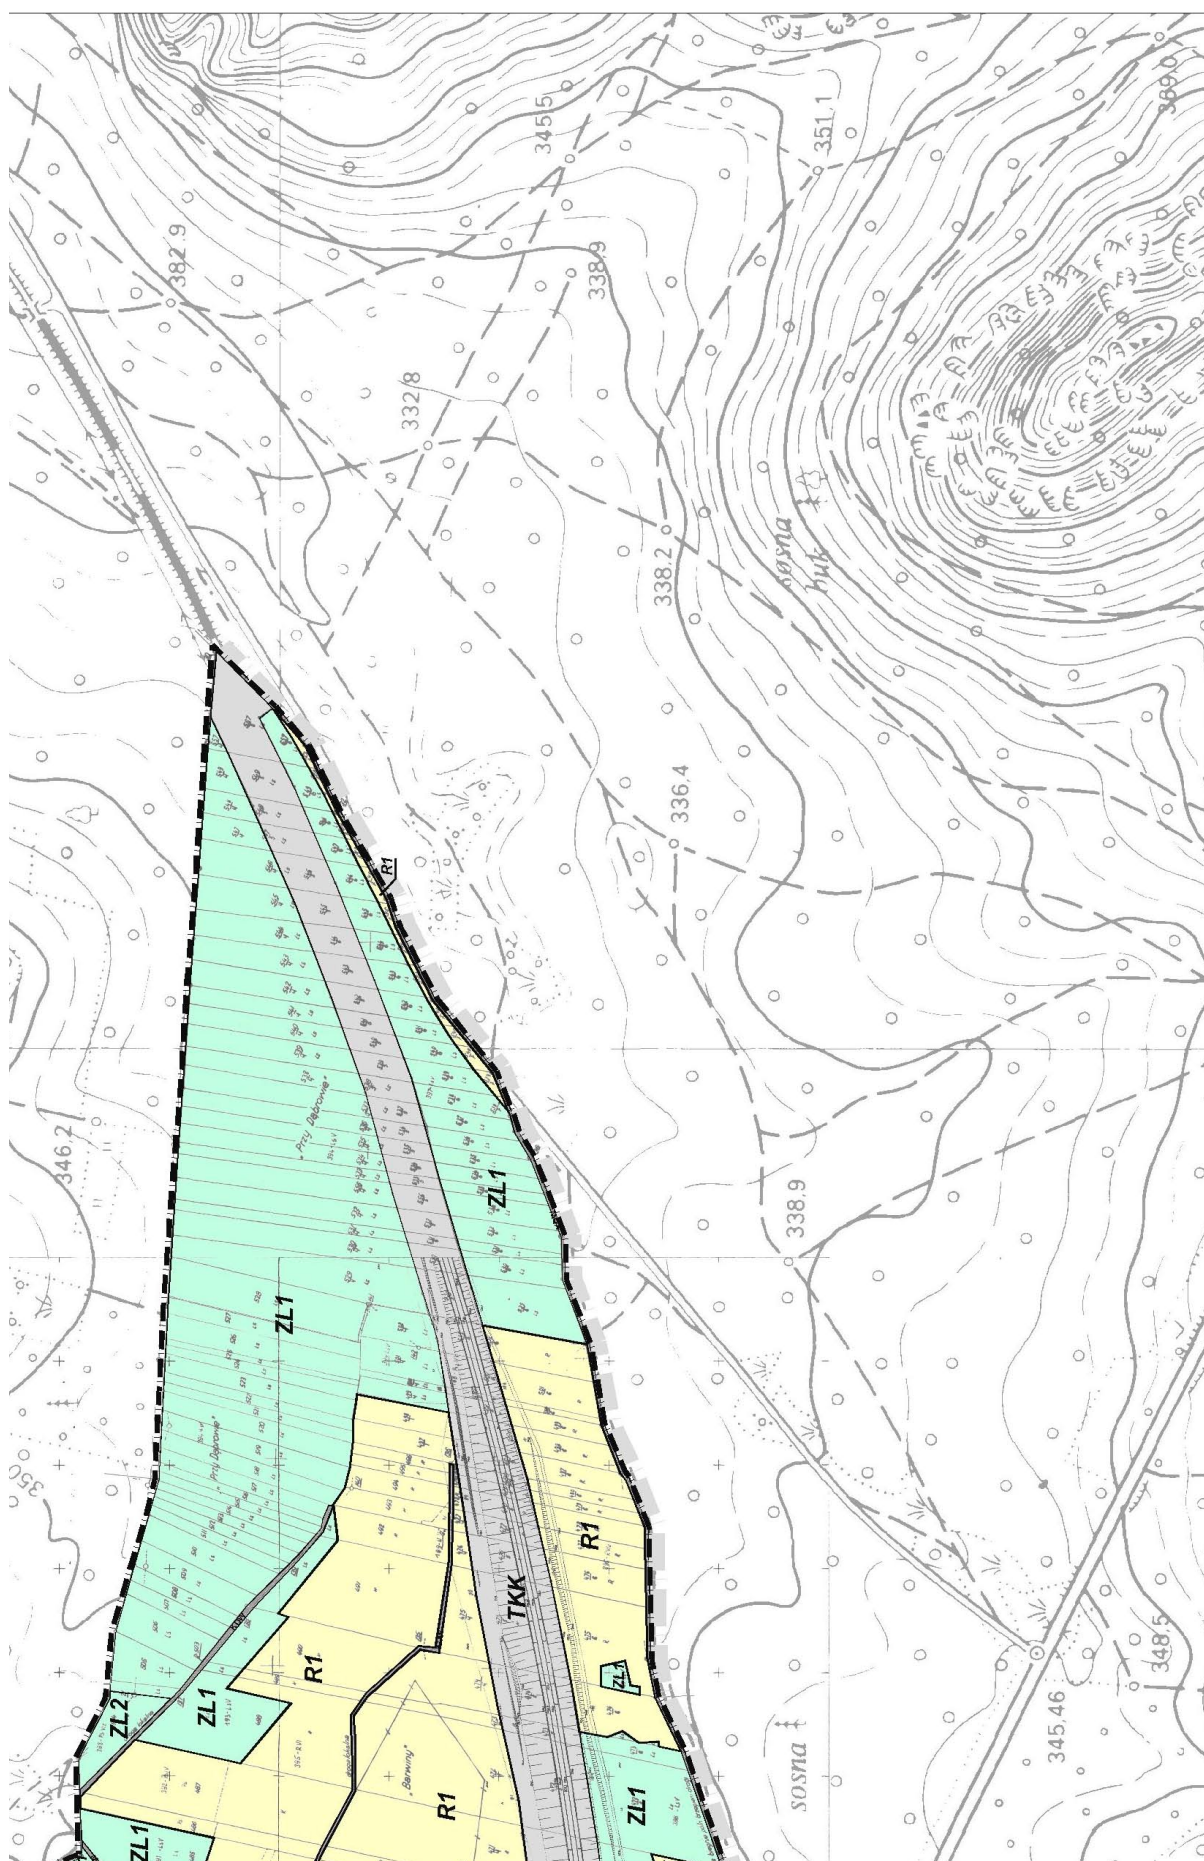

MIEJSKOWY PLAN ZAGOSPODAROWANIA PRZESTRZENNEGO

W GRANICACH ADMINISTRACYJNYCH MIEJSCOWOŚCI HUCISKO W GMINIE WŁODOWICE.

W GRANICACH ADMINISTRACYJNYCH MIEJSCOWOŚCI HUCISKO W GMINIE WŁODOWICE.
RYSUNEK PLANU STANOWIĄCY ZAŁĄCZNIK NR 2 DO UCHWAŁY NR 133/XIX/2004 RADY GMINY WŁODOWICE Z DNIA 07.12.2004 r.

SKALA 1:2000

UWAGA:
OBJAŚNIENIE OZNACZEŃ NA RYSUNKU 1HL



HUCISKO
ARKUSZ NR 2C

MIEJSCOWY PLAN ZAGOSPODAROWANIA PRZESTRZENNEGO

W GRANICACH ADMINISTRACYJNYCH MIEJSCOWOŚCI **HUCISKO** W GMINIE WŁODOWICE.





ZAŁĄCZNIK NR 2 DO UCHWAŁY NR 133/XIX/2004 RADY GMINY WŁODOWICE Z DNIA 07.12.2004 r.

RYSUNEK 1HL


OZNACZENIA

 linie rozgraniczające tereny o różnych funkcjach i różnych zasadach zagospodarowania,

symbole terenów odpowiadające przeznaczeniu podstawowemu danego terenu :

    	MN1	-MN1 - tereny zabudowy mieszkaniowej jednorodzinnej i zagrodowej o niskiej intensywności zabudowy,
	MN3	-MN3 - tereny zabudowy letniskowej, rekreacyjnej,
	U2	-U2 - tereny zabudowy usług publicznych kultu religijnego,
	U3	-U3 - tereny zabudowy usług publicznych (np. obiekty użyteczności publicznej przeznaczone dla administracji publicznej, kultury, opieki zdrowotnej, społecznej i socjalnej) oraz usług komercyjnych,
	R1	-R1 - tereny rolnicze,
	ZL1	-ZL1 - tereny lasów państwowych i prywatnych,
	ZL2	-ZL2 - tereny projektowanych dolesień i zadrzewień,
	WS2	-WS2 - teren wód powierzchniowych śródlądowych, zbiorniki wodne,
	TKK	-TKK - tereny komunikacji kolejowej PKP,
	W	-W - tereny infrastruktury technicznej wodociągowej,
	KD1	-KD1 - tereny komunikacji - drogi publiczne - ulice i drogi główne wojewódzkie,
	KD2	-KD2 - tereny komunikacji - drogi publiczne - ulice i drogi zbiorcze powiatowe,
	KD3	-KD3 - tereny komunikacji - drogi publiczne - ulice i drogi lokalne powiatowe,
	KD4	-KD4 - tereny komunikacji - drogi publiczne - ulice i drogi lokalne gminne,
	KD5	-KD5 - tereny komunikacji - drogi publiczne - ulice i drogi dojazdowe gminne,
	KD6	-KD6 - tereny komunikacji - drogi publiczne - ulice i drogi dojazdowe gminne - ciągi pieszo-jezdne,
	KDW	-KDW - tereny komunikacji - drogi wewnętrzne,

linie określające zasięgi poszczególnych stref uwarunkowań :

 	PKOG	-granica Parku Krajobrazowego "Orlich Gniazd",
		-granice lasów ochronnych,
	U	-strefa U - strefa ochronna ujęcia wody,
		-obiekty i obszary objęte ochroną konserwatorską na podstawie ewidencji zabytków oraz wskazane do ochrony,
		-nieprzekraczalne linie zabudowy,
		-obowiązujące linie zabudowy,
		-istniejące i projektowane sieci wodociągowe,
		-sieci kanalizacji sanitarnej - kolektory grawitacyjne,
		-sieci kanalizacji sanitarnej - kolektory tłoczne,
		-przepompownie ścieków oznaczone symbolem,
		-istniejące i projektowane stacje transformatorowe oznaczone symbolem,
	E-SN	-sieci elektroenergetyczne średniego napięcia 15kV,
	E-SN	-strefa E-SN - bezpieczeństwa dla linii energetycznej średniego napięcia 15kV,
	E-WN-110	-sieci elektroenergetyczne wysokiego napięcia 110 kV,
	E-WN-110	-strefa E-WN-110 - bezpieczeństwa dla linii energetycznej wysokiego napięcia 110 kV,
		-projektowane gazociągi średniego ciśnienia,
		-sieci teletechniczne,
		-granica sołectwa stanowiąca granicę obszaru objętego planem,
		-granica gminy,
		-szlaki turystyki rowerowej,
		-szlaki turystyki pieszej,
		-maszty telekomunikacyjne
		-punkty widokowe

ZAŁĄCZNIK NR 3
do Uchwały Rady Gminy Włodowice
nr 133/XIX/2004 z dnia 07.12.2004 r.

§ 1

w sprawie uchwalenia Miejscowego Planu
Zagospodarowania Przestrzennego
w granicach administracyjnych
miejscowości Hucisko
w gminie Włodowice.

dotyczący rozstrzygnięcia o sposobie realizacji,
zapisanych w planie, inwestycji z zakresu
infrastruktury technicznej, które należą do zadań
własnych gminy oraz zasadach ich finansowania,
zgodnie z przepisami o finansach publicznych.

1. Ustalenia Miejscowego Planu Zagospodarowania Przestrzennego w granicach administracyjnych miejscowości Hucisko w gminie Włodowice mają wpływ na wydatki związane z realizacją inwestycji z zakresu infrastruktury technicznej, należących do zadań własnych gminy. Inwestycje, które są wynikiem realizacji ustaleń planu to:
 - a) PROJEKTOWANE PRZEBUDOWY I POSZERZENIA DRÓG GMINNYCH PUBLICZNYCH.
 - b) PROJEKTOWANE WODOCIĄGI.
 - c) PROJEKTOWANE SIECI KANALIZACYJNE.
 - d) PROJEKTOWANE GAZOCIĄGI.
 - e) PROJEKTOWANE SIECI ENERGETYCZNE I STACJE TRANSFORMATOROWE.
2. Ustala się następujące terminy realizacji inwestycji wymienionych w ust. 1:

a) PROJEKTOWANE PRZEBUDOWY I POSZERZENIA DRÓG GMINNYCH PUBLICZNYCH.

Miejscowość	Długość drogi	Termin realizacji
1. Hucisko ul. Jałowcowa /poszerzenie do 10 m/	400 m	lata 2006-2020
2. Hucisko ul. Jodłowa /do drogi pow. D-70 ,poszerzenie do 10 m/	950 m	lata 2006-2020
3. Hucisko ul. Kasztanowa /poszerzenie do 10 m/	200 m	lata 2006-2020
4. Hucisko ul. Orle Gniazdo /poszerzenie do 10 m/	300 m	lata 2006-2020
5. Hucisko droga bez nazwy /połączenie z ul. Kasztanową – poszerzenie do 6 m/	8 m	lata 2006-2020

b) PROJEKTOWANE WODOCIĄGI.

Miejscowość – Hucisko

Ulica	Długość wodociągu	Termin realizacji
Radosze D-71	207 mb.	lata 2006-2020
D-83 (w dół)	391 mb.	lata 2006-2020
D-70/1 (powiat)	301 mb.	lata 2006-2020
Kasztanowa	365 mb.	lata 2006-2020

c) PROJEKTOWANE SIECI KANALIZACYJNE.

Miejscowość	Termin realizacji
Hucisko - pompownia sieciowa 3 szt . - pomp. lokalne 2 szt. - kolektory tłoczne 3200 mb. - kol. grawitacyjne 3320 mb.	kompleksowo lata 2007-2010

d) PROJEKTOWANE GAZOCIĄGI.

Miejscowość	Długość gazociągu	Termin realizacji
Hucisko	4.780 mb.	lata 2012-2013

e) PROJEKTOWANE SIECI ENERGETYCZNE I STACJE TRANSFORMATOROWE.

Hucisko

Ulica	mb.	Rodzaj linii	Termin realizacji
Za ul. Kasztanową od istniejącej linii na działce nr 315	433	SN Transformator SN/NN 3szt. k. dz. nr 351 k. dz. nr 270 k. dz. nr 1	lata 2006-2020
Na nowych terenach letniskowych - Radosze	609	NN	lata 2006-2020
Brak nazwy przy ujęciu wody w Hucisku	380	NN	lata 2006-2020
Droga od Wygody do skrzyżowania z Kasztanową	433	NN	lata 2006-2020

Ogółem 1855 mb

§ 2

1. Zasady finansowania inwestycji wymienionych w § 1 ust. 1 i ust. 2 :

Finansowanie inwestycji z zakresu infrastruktury technicznej ,należących do zadań własnych gminy będzie odbywać się ze środków budżetowych gmi-

ny oraz środków pomocowych Unii Europejskiej, WFOŚiGW, NFOŚiGW i innych .

**PRZEWODNICZĄCY
Rady Gminy**

Ryszard Biały

**ZAŁĄCZNIK NR 4
do Uchwały Rady Gminy Włodowice
nr 133/XIX/2004 z dnia 07.12.2004**

**w sprawie uchwalenia Miejscowego Planu
Zagospodarowania Przestrzennego
w granicach administracyjnych miejscowości
Hucisko w gminie Włodowice**

dotyczący rozstrzygnięcia o sposobie rozpatrzenia
uwag do projektu planu,
które zostały wniesione na podstawie
art. 18 ust. 1, ust. 2 i ust. 3
ustawy z dnia 27 marca 2003 r. o planowaniu
i zagospodarowaniu przestrzennym
(Dz. U. z 2003 r. Nr 80, poz. 717 z późn. zm.).

§ 1

Do projektu planu wyłożonego do publicznego wglądu w dniach od 9 lipca do 9 sierpnia 2004 r. wpłynęło łącznie 11 uwag. Termin składania uwag minął dnia 30 sierpnia 2004 r.

Zgodnie z zarządzeniami Wójta Gminy Włodowice:

- 1 uwaga została uwzględniona w projekcie planu,
- 10 uwag zostało nieuwzględnionych w projekcie planu.

Na podstawie art. 7 ust. 1 pkt 1, art. 18 ust. 2 pkt 15 ustawy z dnia 8 marca 1990 r. o samorządzie gminnym (tekst jednolity Dz. U. z 2001 r. Nr 142, poz. 1591 z późn. zm.) oraz art. 17 ust. 14 i art. 20 ust. 1 ustawy z dnia 27 marca 2003 r. o planowaniu i zagospodarowaniu przestrzennym (Dz. U. z 2003 r. Nr 80, poz. 717 z późn. zm.) po rozpatrzeniu:
10 uwag nieuwzględnionych przez Wójta Gminy Włodowice

Rada Gminy Włodowice
postanawia:

§ 2

nieuwzględnić uwag złożonych do wyłożonego do publicznego wglądu projektu Miejscowego Planu Zagospodarowania Przestrzennego w granicach administracyjnych miejscowości Hucisko w gminie Włodowice, które zostały wniesione na podstawie art. 18 ust. 1, ust. 2 i ust. 3 ustawy z dnia 27 marca 2003 r. o planowaniu i zagospodarowaniu przestrzennym (Dz. U. z 2003 r. Nr 80, poz. 717 z późn. zm) przez :

1. Mieszkańców wsi Hucisko z ul. Modrzewiowej: Pana Kazimierza Jęderko, Pana Józefa Wieczorka, Pana Krzysztofa Wieczorka, Panią Wandę Koniec, Panią Halinę Radosz, Panią Anielę Olszewską, Panią Małgorzatę Czyż, Panią

Zofię Kulaj, Pana Stanisława Jakubczaka, Panią Elżbietę Pilis, Pana Jana Wieczorka oraz Sołtysa Wsi Hucisko Pana Antoniego Korpyś, w dniu 28.07.2004 r.

Składający uwagę wnoszą o przeznaczenie pod zabudowę działek nr 159, 158, 157, 156, 155, 154, 153, 152, 151, 125, 126.

2. Pana Krzysztofa Wieczorka, zam. Hucisko 32, ul. Modrzewiowa, w dniu 28.07.2004 r.

Składający uwagę wnosi o przeznaczenie pod zabudowę działki nr 157.

3. Pana Józefa Wieczorka, zam. Hucisko 32, ul. Modrzewiowa, w dniu 28.07.2004 r.

Składający uwagę wnosi o przeznaczenie pod zabudowę działki nr 158.

4. Pana Jana Wieczorka, zam. Hucisko 32, ul. Modrzewiowa, w dniu 28.07.2004 r.

Składający uwagę wnosi o przeznaczenie pod zabudowę działki nr 125.

5. Panią Elżbietę Pilis, zam. Góra Włodowska 22, ul. Myszkowska, w dniu 28.07.2004 r.

Składająca uwagę wnosi o przeznaczenie pod zabudowę działki nr 126.

6. Panią Marię Pasternak, zam. Ruda Śląska, ul. Piechy 12b/3, w dniu 16.08.2004 r.

Składająca uwagę wnosi o przeznaczenie pod zabudowę zagrodową działki nr 205.

7. Panią Wandę Koniec, zam. Hucisko 16, ul. Modrzewiowa, w dniu 16.08.2004 r.

Składająca uwagę wnosi o przeznaczenie pod zabudowę działki nr 156.

8. Pana Władysława Mędreckiego, zam. Hucisko, ul. Jodłowa 20, w dniu 24.08.2004 r.

Składający uwagę wnosi o przeznaczenie pod zabudowę działki nr 1.

9. Państwa Lidie i Dariusza Drożdżyńskich, zam. Ruda Śląska, ul. Zielińskiego 2a/1, w dniu 16.08.2004 r.

Składający uwagę wnoszą o przeznaczenie pod zabudowę działki nr 292.

10. Pana Stanisława Jakubczaka, zam. Hucisko, ul. Jodłowa 32, w dniu 24.08.2004 r.

Składający uwagę wnosi o przeznaczenie pod zabudowę działki nr 147/1, 147/2.

§ 3

Uzasadnienie nieuwzględnienia uwag :

1. Uzasadnienie dotyczące uwagi wniesionej przez mieszkańców wsi Hucisko z ul. Modrzewiowej: Pana Kazimierza Jęderko, Pana Józefa Wieczorka, Pana Krzysztofa Wieczorka, Panią Wandę Koniec, Panią Halinę Radosz, Panią Anielę Olszewską, Panią Małgorzatę Czyż, Panią Zofię Kulaj, Pana Stanisława Jakubczaka, Panią Elżbietę Pilis, Pana Jana Wieczorka oraz Sołtysa Wsi Hucisko Pana Antoniego Korpyś, w dniu 28.07.2004 r.

Składający uwagę wnoszą o przeznaczenie pod zabudowę działek nr 159, 158, 157, 156, 155, 154, 153, 152, 151, 125, 126.

Rozpatrzenie uwagi pod względem formalnym.

Uwaga została wniesiona w ustalonym terminie. Stosownie do art. 7 ust. 1 pkt 1 ustawy z dnia 8 marca 1990 r. o samorządzie gminnym (tekst jednolity Dz. U. z 2001 r. Nr 142, poz. 1591 z późn. zm.) sprawy ładu przestrzennego należą do wyłącznej właściwości gminy i są one rozstrzygane głównie poprzez sporządzanie miejscowych planów zagospodarowania przestrzennego zgodnie z ustawą z dnia 27 marca 2003 r. o planowaniu i zagospodarowaniu przestrzennym (Dz. U. z 2003 r. Nr 80, poz. 717 z późn. zm.). Miejscowy plan zagospodarowania przestrzennego w granicach administracyjnych miejscowości Hucisko w gminie Włodowice jest opracowany zgodnie z procedurą ustaloną w tej ustawie i stosownie do art. 20 ust. 1 tej ustawy Rada Gminy Włodowice jest uprawniona do rozstrzygnięcia wniesionej uwagi.

Rozpatrzenie uwagi pod względem merytorycznym.

Przeznaczenie pod zabudowę terenów stanowiących przedmiot uwagi nie jest zgodne z kierunkami rozwoju terenów zabudowy ujętymi w „Studium uwarunkowań i kierunków zagospodarowania przestrzennego gminy Włodowice”

zatwierdzonym uchwałą nr 216/XXIX/02 Rady Gminy Włodowice z dnia 30.08.2002 r. Działka nr 159 jest

położona w izolacji od istniejącej zabudowy oraz stanowi grunt leśny na podstawie rejestru gruntów.

Po rozpatrzeniu pod względem formalnym i merytorycznym wniesionej uwagi, podlega ona odrzuceniu w całości.

2. Uzasadnienie dotyczące uwagi wniesionej przez Pana Krzysztofa Wieczorka, zam. Hucisko 32, ul. Modrzewiowa, w dniu 28.07.2004 r.

Składający uwagę wnosi o przeznaczenie pod zabudowę działki nr 157.

Rozpatrzenie uwagi pod względem formalnym.

Uwaga została wniesiona w ustalonym terminie. Stosownie do art. 7 ust. 1 pkt 1 ustawy z dnia 8 marca 1990 r. o samorządzie gminnym (tekst jednolity Dz. U. z 2001 r. Nr 142, poz. 1591 z późn. zm.) sprawy ładu przestrzennego należą do wyłącznej właściwości gminy i są one rozstrzygane głównie poprzez sporządzanie miejscowych planów zagospodarowania przestrzennego zgodnie z ustawą z dnia 27 marca 2003 r. o planowaniu i zagospodarowaniu przestrzennym (Dz. U. z 2003 r. Nr 80, poz. 717 z późn. zm.). Miejscowy plan zagospodarowania przestrzennego w granicach administracyjnych miejscowości Hucisko w gminie

Włodowice jest opracowany zgodnie z procedurą ustaloną w tej ustawie i stosownie do art. 20 ust. 1 tej ustawy Rada Gminy Włodowice jest uprawniona do rozstrzygnięcia wniesionej uwagi

Rozpatrzenie uwagi pod względem merytorycznym.

Przeznaczenie pod zabudowę terenu stanowiącego przedmiot uwagi nie jest zgodne z kierunkami rozwoju terenów

zabudowy ujętymi w „Studium uwarunkowań i kierunków zagospodarowania przestrzennego gminy Włodowice”

zatwierdzonym uchwałą nr 216/XXIX/02 Rady Gminy Włodowice z dnia 30.08.2002 r.

Po rozpatrzeniu pod względem formalnym i merytorycznym wniesionej uwagi, podlega ona odrzuceniu w całości.

3. Uzasadnienie dotyczące uwagi wniesionej przez Pana Józefa Wieczorka, zam. Hucisko 32, ul. Modrzewiowa, w dniu 28.07.2004 r.

Składający uwagę wnosi o przeznaczenie pod zabudowę działki nr 158.

Rozpatrzenie uwagi pod względem formalnym.

Uwaga została wniesiona w ustalonym terminie. Stosownie do art. 7 ust. 1 pkt 1 ustawy z dnia 8 marca 1990 r. o samorządzie gminnym (tekst jednolity Dz. U. z 2001 r. Nr 142, poz. 1591 z późn. zm.) sprawy ładu przestrzennego należą do wyłącznej właściwości gminy i są one rozstrzygane głównie poprzez sporządzanie miejscowych planów zagospodarowania przestrzennego zgodnie z ustawą z dnia 27 marca 2003 r. o planowaniu i zagospodarowaniu przestrzennym (Dz. U. z 2003 r. Nr 80, poz. 717 z późn. zm.). Miejscowy plan zagospodarowania przestrzennego w granicach administracyjnych miejscowości Hucisko w gminie Włodowice jest opracowany zgodnie z procedurą ustaloną w tej ustawie i stosownie do art. 20 ust. 1 tej ustawy Rada Gminy Włodowice jest uprawniona do rozstrzygnięcia wniesionej uwagi.

Rozpatrzenie uwagi pod względem merytorycznym.

Przeznaczenie pod zabudowę terenu stanowiącego przedmiot uwagi nie jest zgodne z kierunkami rozwoju terenów

zabudowy ujętymi w „Studium uwarunkowań i kierunków zagospodarowania przestrzennego gminy Włodowice”

zatwierdzonym uchwałą nr 216/XXIX/02 Rady Gminy Włodowice z dnia 30.08.2002 r.

Po rozpatrzeniu pod względem formalnym i merytorycznym wniesionej uwagi, podlega ona odrzuceniu w całości.

4. Uzasadnienie dotyczące uwagi wniesionej przez Pana Jana Wieczorka, zam. Hucisko 32, ul. Modrzewiowa, w dniu 28.07.2004 r.

Składający uwagę wnosi o przeznaczenie pod zabudowę działki nr 125.

Rozpatrzenie uwagi pod względem formalnym.

Uwaga została wniesiona w ustalonym terminie. Stosownie do art. 7 ust. 1 pkt 1 ustawy z dnia 8 marca 1990 r. o samorządzie gminnym (tekst jednolity Dz. U. z 2001 r. Nr 142, poz. 1591 z późn. zm.) sprawy ładu przestrzennego należą do wyłącznej właściwości gminy i są one rozstrzygane głównie poprzez sporządzanie miejscowych planów zagospodarowania przestrzennego zgodnie z ustawą z dnia 27 marca 2003 r. o planowaniu i zagospodarowaniu przestrzennym (Dz. U. z 2003 r. Nr 80, poz. 717 z późn. zm.). Miejscowy plan zagospodarowania przestrzennego w granicach administracyjnych miejscowości Hucisko w gminie Włodowice jest opracowany zgodnie z procedurą ustaloną w tej ustawie i stosownie do art. 20 ust. 1 tej ustawy Rada Gminy Włodowice jest uprawniona do rozstrzygnięcia wniesionej uwagi

Rozpatrzenie uwagi pod względem merytorycznym.

Przeznaczenie pod zabudowę terenu stanowiącego przedmiot uwagi nie jest zgodne z kierunkami rozwoju terenów

zabudowy ujętymi w „Studium uwarunkowań i kierunków zagospodarowania przestrzennego gminy Włodowice”

zatwierdzonym uchwałą nr 216/XXIX/02 Rady Gminy Włodowice z dnia 30.08.2002 r.

Po rozpatrzeniu pod względem formalnym i merytorycznym wniesionej uwagi, podlega ona odrzuceniu w całości.

5. Uzasadnienie dotyczące uwagi wniesionej przez Panią Elżbietę Pilis, zam. Góra Włodowska 22, ul. Myszkowska, w dniu 28.07.2004 r.

Składająca uwagę wnosi o przeznaczenie pod zabudowę działki nr 126.

Rozpatrzenie uwagi pod względem formalnym.

Uwaga została wniesiona w ustalonym terminie. Stosownie do art. 7 ust. 1 pkt 1 ustawy z dnia 8 marca 1990 r. o samorządzie gminnym (tekst jednolity Dz. U. z 2001 r. Nr 142, poz. 1591 z późn. zm.) sprawy ładu przestrzennego należą do wyłącznej właściwości gminy i są one rozstrzygane głównie poprzez sporządzanie miejscowych planów zagospodarowania przestrzennego zgodnie z ustawą z dnia 27 marca 2003 r. o planowaniu i zagospodarowaniu przestrzennym (Dz. U. z 2003 r. Nr 80, poz. 717 z późn. zm.). Miejscowy plan zagospodarowania przestrzennego w granicach administracyjnych miejscowości Hucisko w gminie Włodowice jest opracowany zgodnie z procedurą ustaloną w tej ustawie i stosownie do art. 20 ust. 1 tej ustawy Rada Gminy Włodowice jest uprawniona do rozstrzygnięcia wniesionej uwagi.

Rozpatrzenie uwagi pod względem merytorycz-

nym.

Przeznaczenie pod zabudowę terenu stanowiącego przedmiot uwagi nie jest zgodne z kierunkami rozwoju terenów

zabudowy ujętymi w „Studium uwarunkowań i kierunków zagospodarowania przestrzennego gminy Włodowice”

zatwierdzonym uchwałą nr 216/XXIX/02 Rady Gminy Włodowice z dnia 30.08.2002 r.

Po rozpatrzeniu pod względem formalnym i merytorycznym wniesionej uwagi, podlega ona odrzuceniu w całości.

6. Uzasadnienie dotyczące uwagi wniesionej przez Panią Marię Pasternak, zam. Ruda Śląska, ul. Piechy 12b/3, w dniu 16.08.2004 r.

Składająca uwagę wnosi o przeznaczenie pod zabudowę zagrodową działki nr 205.

Rozpatrzenie uwagi pod względem formalnym.

Uwaga została wniesiona w ustalonym terminie. Stosownie do art. 7 ust. 1 pkt 1 ustawy z dnia 8 marca 1990 r. o samorządzie gminnym (tekst jednolity Dz. U. z 2001 r. Nr 142, poz. 1591 z późn. zm.) sprawy ładu przestrzennego należą do wyłącznej właściwości gminy i są one rozstrzygane głównie poprzez sporządzanie miejscowych planów zagospodarowania przestrzennego zgodnie z ustawą z dnia 27 marca 2003 r. o planowaniu i zagospodarowaniu przestrzennym (Dz. U. z 2003 r. Nr 80, poz. 717 z późn. zm.). Miejscowy plan zagospodarowania przestrzennego w granicach administracyjnych miejscowości Hucisko w gminie Włodowice jest opracowany zgodnie z procedurą ustaloną w tej ustawie i stosownie do art. 20 ust. 1 tej ustawy Rada Gminy Włodowice jest uprawniona do rozstrzygnięcia wniesionej uwagi.

Rozpatrzenie uwagi pod względem merytorycznym.

Działka stanowiąca przedmiot uwagi jest gruntem leśnym na podstawie rejestru gruntów. Przeznaczenie jej pod

zabudowę nie jest zgodne z kierunkami rozwoju terenów zabudowy ujętymi w „Studium uwarunkowań i kierunków

zagospodarowania przestrzennego gminy Włodowice” zatwierdzonym uchwałą nr 216/XXIX/02 Rady Gminy Włodowice z dnia 30.08.2002 r.

Po rozpatrzeniu pod względem formalnym i merytorycznym wniesionej uwagi, podlega ona odrzuceniu w całości.

7. Uzasadnienie dotyczące uwagi wniesionej przez Panią Wandę Koniec, zam. Hucisko 16, ul. Modrzewiowa, w dniu 16.08.2004 r.

Składająca uwagę wnosi o przeznaczenie pod zabudowę działki nr 156.

Rozpatrzenie uwagi pod względem formalnym.

Uwaga została wniesiona w ustalonym terminie.

Stosownie do art. 7 ust. 1 pkt 1 ustawy z dnia 8 marca 1990 r. o samorządzie gminnym (tekst jednolity Dz. U. z 2001 r. Nr 142, poz. 1591 z późn. zm.) sprawy ładu przestrzennego należą do wyłącznej właściwości gminy i są one rozstrzygane głównie poprzez sporządzanie miejscowych planów zagospodarowania przestrzennego zgodnie z ustawą z dnia 27 marca 2003 r. o planowaniu i zagospodarowaniu przestrzennym (Dz. U. z 2003 r. Nr 80, poz. 717 z późn. zm.). Miejscowy plan zagospodarowania przestrzennego w granicach administracyjnych miejscowości Hucisko w gminie Włodowice jest opracowany zgodnie z procedurą ustaloną w tej ustawie i stosownie do art. 20 ust. 1 tej ustawy Rada Gminy Włodowice jest uprawniona do rozstrzygnięcia wniesionej uwagi.

Rozpatrzenie uwagi pod względem merytorycznym.

Przeznaczenie pod zabudowę terenu stanowiącego przedmiot uwagi nie jest zgodne z kierunkami rozwoju terenów zabudowy ujętymi w „Studium uwarunkowań i kierunków zagospodarowania przestrzennego gminy Włodowice”

zatwierdzonym uchwałą nr 216/XXIX/02 Rady Gminy Włodowice z dnia 30.08.2002 r.

Po rozpatrzeniu pod względem formalnym i merytorycznym wniesionej uwagi, podlega ona odrzuceniu w całości.

8. Uzasadnienie dotyczące uwagi wniesionej przez Pana Władysława Mędreckiego, zam. Hucisko, ul. Jodłowa 20, w dniu 24.08.2004 r.

Składający uwagę wnosi o przeznaczenie pod zabudowę działki nr 1.

Rozpatrzenie uwagi pod względem formalnym.

Uwaga została wniesiona w ustalonym terminie. Stosownie do art. 7 ust. 1 pkt 1 ustawy z dnia 8 marca 1990 r. o samorządzie gminnym (tekst jednolity Dz. U. z 2001 r. Nr 142, poz. 1591 z późn. zm.) sprawy ładu przestrzennego należą do wyłącznej właściwości gminy i są one rozstrzygane głównie poprzez sporządzanie miejscowych planów zagospodarowania przestrzennego zgodnie z ustawą z dnia 27 marca 2003 r. o planowaniu i zagospodarowaniu przestrzennym (Dz. U. z 2003 r. Nr 80, poz. 717 z późn. zm.). Miejscowy plan zagospodarowania przestrzennego w granicach administracyjnych miejscowości Hucisko w gminie Włodowice jest opracowany zgodnie z procedurą ustaloną w tej ustawie i stosownie do art. 20 ust. 1 tej ustawy Rada Gminy Włodowice jest uprawniona do rozstrzygnięcia wniesionej uwagi.

Rozpatrzenie uwagi pod względem merytorycznym.

Przeznaczenie pod zabudowę terenu stanowiącego przedmiot uwagi nie jest zgodne z kierunkami rozwoju terenów

zabudowy ujętymi w „Studium uwarunkowań i kierunków zagospodarowania przestrzennego gminy Włodowice”

zatwierdzonym uchwałą nr 216/XXIX/02 Rady Gminy Włodowice z dnia 30.08.2002 r.

Po rozpatrzeniu pod względem formalnym i merytorycznym wniesionej uwagi, podlega ona odrzuceniu w całości.

9. Uzasadnienie dotyczące uwagi wniesionej przez Państwa Lidię i Dariusza Drożdżyńskich, zam. Ruda Śląska, ul. Zielińskiego 2a/1, w dniu 16.08.2004 r. Składający uwagę wnoszą o przeznaczenie pod zabudowę działki nr 292.

Rozpatrzenie uwagi pod względem formalnym.

Uwaga została wniesiona w ustalonym terminie. Stosownie do art. 7 ust. 1 pkt 1 ustawy z dnia 8 marca 1990 r. o samorządzie gminnym (tekst jednolity Dz. U. z 2001 r. Nr 142, poz. 1591 z późn. zm.) sprawy ładu przestrzennego należą do wyłącznej właściwości gminy i są one rozstrzygane głównie poprzez sporządzanie miejscowych planów zagospodarowania przestrzennego zgodnie z ustawą z dnia 27 marca 2003 r. o planowaniu i zagospodarowaniu przestrzennym (Dz. U. z 2003 r. Nr 80, poz. 717 z późn. zm.). Miejscowy plan zagospodarowania przestrzennego w granicach administracyjnych miejscowości Hucisko w gminie Włodowice jest opracowany zgodnie z procedurą ustaloną w tej ustawie i stosownie do art. 20 ust. 1 tej ustawy Rada Gminy Włodowice jest uprawniona do rozstrzygnięcia wniesionej uwagi.

Rozpatrzenie uwagi pod względem merytorycznym.

Przeznaczenie pod zabudowę terenu stanowiącego przedmiot uwagi nie jest zgodne z kierunkami rozwoju terenów

zabudowy ujętymi w „Studium uwarunkowań i kierunków zagospodarowania przestrzennego gminy Włodowice”

zatwierdzonym uchwałą nr 216/XXIX/02 Rady Gminy Włodowice z dnia 30.08.2002 r.

Po rozpatrzeniu pod względem formalnym i merytorycznym wniesionej uwagi, podlega ona odrzuceniu w całości.

10. Uzasadnienie dotyczące uwagi wniesionej przez Pana Stanisława Jakubczaka, zam. Hucisko, ul. Jodłowa 32, w dniu 24.08.2004 r.

Składający uwagę wnosi o przeznaczenie pod zabudowę działki nr 147/1, 147/2.

Rozpatrzenie uwagi pod względem formalnym.

Uwaga została wniesiona w ustalonym terminie. Stosownie do art. 7 ust. 1 pkt 1 ustawy z dnia 8 marca 1990 r. o samorządzie gminnym (tekst jednolity Dz. U. z 2001 r. Nr 142, poz. 1591 z późn. zm.) sprawy ładu przestrzennego należą do wyłącznej właściwości gminy i są one rozstrzygane

głównie poprzez sporządzanie miejscowych planów zagospodarowania przestrzennego zgodnie z ustawą z dnia 27 marca 2003 r. o planowaniu i zagospodarowaniu przestrzennym (Dz. U. z 2003 r. Nr 80, poz. 717 z późn. zm.). Miejscowy plan zagospodarowania przestrzennego w granicach administracyjnych miejscowości Hucisko w gminie Włodowice jest opracowany zgodnie z procedurą ustaloną w tej ustawie i stosownie do art. 20 ust. 1 tej ustawy Rada Gminy Włodowice jest uprawniona do rozstrzygnięcia wniesionej uwagi.

Rozpatrzenie uwagi pod względem merytorycznym.

Przeznaczenie pod zabudowę terenu stanowiącego przedmiot uwagi nie jest zgodne z kierunkami rozwoju terenów

zabudowy ujętymi w „Studium uwarunkowań i kierunków zagospodarowania przestrzennego gminy Włodowice”

zatwierdzonym uchwałą nr 216/XXIX/02 Rady Gminy Włodowice z dnia 30.08.2002 r.

Po rozpatrzeniu pod względem formalnym i merytorycznym wniesionej uwagi, podlega ona odrzuceniu w całości.

**PRZEWODNICZĄCY
Rady Gminy**

Ryszard Biały

362

UCHWAŁA NR 134/XIX/2004 RADY GMINY WŁODOWICE

z dnia 07.12.2004

w sprawie uchwalenia miejscowego planu zagospodarowania przestrzennego miejscowości Włodowice w Gminie Włodowice.

Na podstawie art. 20 ust. 1 ustawy z dnia 27 marca 2003 r. o planowaniu i zagospodarowaniu przestrzennym (Dz. U. z 2003 r. Nr 80, poz. 717 z późn. zm.), art. 18 ust. 2 pkt. 5, art. 40 ust. 1 i art. 41 ust. 1 ustawy z dnia 8 marca 1990 r. o samorządzie gminnym (tekst jednolity Dz. U. z 2001 r. Nr 142, poz. 1591 z późn. zm.) oraz w związku z uchwałą Rady Gminy Włodowice nr 15/II/2002 z dnia 17.12.2002 r. o przystąpieniu do sporządzenia miejscowego planu zagospodarowania przestrzennego, obejmującego obszar miejscowości Włodowice w gminie Włodowice

RADA GMINY WŁODOWICE

stwierdzając zgodność z uchwałą Rady Gminy Włodowice nr 216/XXIX/02 z dnia 30.08.2002 r. w sprawie uchwalenia „Studium uwarunkowań i kierunków zagospodarowania przestrzennego gminy Włodowice” uchwała:

MIEJSCOWY PLAN ZAGOSPODAROWANIA PRZESTRZENNEGO W GRANICACH ADMINISTRACYJNYCH MIEJSCOWOŚCI WŁODOWICE W GMINIE WŁODOWICE.

ROZDZIAŁ 1

Przepisy i ustalenia ogólne dotyczące zapisu planu.

§ 1

1. Uchwała się miejscowy plan zagospodarowa-

nia przestrzennego miejscowości Włodowice w Gminie Włodowice.

2. Granicami obszaru objętego uchwałą jest granica administracyjna miejscowości Włodowice w Gminie Włodowice. Powierzchnia całkowita obszaru opracowania planu wynosi 2354,0858 ha.
3. Integralną częścią uchwały są:
 - 1) rysunek w skali 1:10 000 - „**Wyrus ze studium uwarunkowań i kierunków zagospodarowania przestrzennego gminy Włodowice z oznaczeniem granic obszaru objętego planem**”, który stanowi załącznik nr 1 do uchwały,
 - 2) rysunek planu w skali 1:2000 - „**Miejscowy Plan Zagospodarowania Przestrzennego miejscowości Włodowice w gminie Włodowice**”, który stanowi załącznik nr 2 do uchwały,
 - 3) rozstrzygnięcie o sposobie realizacji inwestycji z zakresu infrastruktury technicznej, które należą do zadań własnych gminy oraz zasadach ich finansowania, zgodnie z przepisami o finansach publicznych, które stanowi załącznik nr 3 do uchwały,
 - 4) rozstrzygnięcie o sposobie rozpatrzenia uwag do projektu planu, które stanowi załącznik nr 4 do uchwały.

§ 2

1. Ilekroć w dalszych przepisach niniejszej uchwały jest mowa o:

- 1) **uchwale** – należy przez to rozumieć niniejszą Uchwałę Rady Gminy we Włodowicach, o ile z treści przepisu nie wynika inaczej,

- 2) **planie** - należy przez to rozumieć komplet ustaleń, dotyczących terenu objętego zasięgiem opracowania miejscowego planu zagospodarowania przestrzennego miejscowości Włodowice w gminie Włodowice wg ustaleń rozdz. 1 § 1, a będących przedmiotem niniejszej uchwały,
- 3) **rysunku planu** – należy przez to rozumieć rysunek planu w skali 1:2000 stanowiący załącznik graficzny nr 2 do niniejszej uchwały,
- 4) **ustawie lub ustawie o planowaniu i zagospodarowaniu przestrzennym** – należy rozumieć ustawę z dnia 27 marca 2003 r. o planowaniu i zagospodarowaniu przestrzennym (Dz. U. z 2003 r. Nr 80, poz. 717 z późn. zm.),
- 5) **przepisach odrębnych** – należy rozumieć obowiązujące przepisy ustaw wraz z aktami wykonawczymi,
- 6) **inwestycji celu publicznego** – należy przez to rozumieć działania o znaczeniu lokalnym (gminnym) i ponadlokalnym (powiatowym, wojewódzkim i krajowym), stanowiące realizację celów, o których mowa w art. 6 ustawy z dnia 21 sierpnia 1997 r. o gospodarce nieruchomościami (Dz. U. z 2000 r. Nr 46 z późn. zm.),
- 7) **usługach publicznych** – należy przez to rozumieć: tereny i obiekty przeznaczone do pełnienia funkcji administracji publicznej, oświaty, zdrowia, opieki społecznej, kultury, kultu religijnego,
- 8) **usługach komercyjnych** – należy przez to rozumieć: tereny i obiekty przeznaczone do pełnienia funkcji handlu, gastronomii, rzemiosła usługowego, turystyki, sportu, rekreacji, komunikacji,
- 9) **usługach nieuciążliwych** – należy przez to rozumieć usługi towarzyszące zabudowie mieszkaniowej, nie wymienione w przepisach określających rodzaje przedsięwzięć mogących znacząco oddziaływać na środowisko,
- 10) **przeznaczeniu podstawowym** – należy przez to rozumieć takie przeznaczenie, które powinno przeważać na danym terenie wyznaczonym liniami rozgraniczającymi. Przeznaczenie podstawowe jest zdefiniowane dla każdego terenu funkcjonalnego wyznaczonego konkretnymi liniami rozgraniczającymi i oznaczone w tekście i na rysunku planu symbolem literowym i cyfrowym,
- 11) **przeznaczeniu uzupełniającym** – należy przez to rozumieć dopuszczone rodzaje przeznaczenia inne niż podstawowe, które uzupełniają lub wzbogacają przeznaczenie podstawowe. Warunki i zasady dopuszczenia do realizacji przeznaczenia uzupełniającego określają zapisy terenowe zawarte w treści niniejszej uchwały,
- 12) **nieprzekraczalnej linii zabudowy** – należy przez to rozumieć linię określającą minimalną odległość projektowanych obiektów budowlanych od określonej linii rozgraniczającej,

nieprzekraczalna linia zabudowy nie obliguje do wznoszenia wzdłuż niej obiektów budowlanych,

- 13) **obowiązującej linii zabudowy** – należy przez to rozumieć linię, która obliguje do projektowania wzdłuż niej obiektów budowlanych,
- 14) **powierzchni terenu biologicznie czynnej** – rozumie się przez to grunt rodzimy pokryty roślinnością oraz wodę powierzchniową na działce budowlanej, a także 50 proc. sumy nawierzchni tarasów i stropodachów, urządzonych jako stałe trawniki lub kwietniki na podłożu zapewniającym ich naturalną vegetację, o powierzchni nie mniejszej niż 10 m²,
- 15) **budowie** – należy przez to rozumieć wykonywanie obiektu budowlanego w określonym miejscu, a także odbudowę, rozbudowę, nadbudowę obiektu budowlanego.

ROZDZIAŁ 2

Przedmiot i zakres obowiązywania ustaleń planu.

§ 3

1. Przedmiotem ustaleń tekstowych uchwały oraz graficznych rysunku planu, są tereny funkcjonalne jednoznacznie wydzielone liniami rozgraniczającymi i oznaczone konkretnym symbolem literowo-cyfrowym.
2. Pełen zakres ustaleń planu określających warunki zabudowy i zagospodarowania terenów, o których mowa w ust. 1 obejmuje:
 - 1) treść ustaleń terenowych - zdefiniowanych w rozdziale nr 3,
 - 2) treść ustaleń ogólnych i strefowych - zdefiniowanych w rozdziale nr 4.
3. Ustalenia terenowe, zdefiniowane dla wszystkich terenów, o których mowa w ust. 1 określają jego przeznaczenie podstawowe, przeznaczenie uzupełniające i szczegółowe zasady zagospodarowania.
4. Ustalenia ogólne i strefowe planu określają dodatkowe uwarunkowania dla terenów, o których mowa w ust. 1, związane z określoną problematyką specjalistyczną.
5. Linie określające na rysunku planu zasięgi poszczególnych stref nie muszą pokrywać się z istniejącymi lub planowanymi granicami geodezyjnych podziałów nieruchomości, ponieważ są wyznaczone zgodnie z metodologią specjalistycznej problematyki, którą wprowadzają do ustaleń planu.
6. Ustalenia strefowe są obowiązujące dla poszczególnych obszarów, gdy ich granice przecinają się z liniami odwzorowującymi zasięg poszczególnej strefy.
7. Jako nadrzędne traktuje się ustalenia ogólne i strefowe.
8. Na obszarze objętym planem nie zachodzą prze-

słanki do określenia:

- 1) granic obszarów wymagających przeprowadzenia scaleń i podziałów nieruchomości oraz obszarów zorganizowanej działalności inwestycyjnej,
- 2) granic obszarów rehabilitacji istniejącej zabudowy i infrastruktury technicznej,
- 3) granic obszarów wymagających przekształceń lub rekultywacji.

§ 4

1. Terenami dla realizacji inwestycji celu publicznego są tereny :
 - 1) 1U1 - teren zabudowy usług publicznych,
 - 2) 1U3 - teren zabudowy usług publicznych,
 - 3) 4U3 - teren zabudowy usług publicznych,
 - 4) 5U3 - teren zabudowy usług publicznych,
 - 5) 7U3 - teren zabudowy usług publicznych,
 - 6) 8U3 - teren zabudowy usług publicznych,
 - 7) 1ZP - 2ZP - tereny zieleni urządzonej - rynek we Włodowicach,
 - 8) 4ZP - 6ZP - tereny zieleni urządzonej - park przy cmentarzu,
 - 9) TKK - tereny komunikacji kolejowej PKP,
 - 10) W - teren infrastruktury technicznej wodociągowej,
 - 11) 1O - 2O - tereny infrastruktury technicznej - gospodarka odpadami,
 - 12) KD2 - tereny komunikacji - drogi publiczne - ulice i drogi zbiorcze powiatowe,
 - 13) KD3 - tereny komunikacji - drogi publiczne - ulice i drogi lokalne powiatowe,
 - 14) KD4 - tereny komunikacji - drogi publiczne - ulice i drogi lokalne gminne,
 - 15) KD5 - tereny komunikacji - drogi publiczne - ulice i drogi dojazdowe gminne,
 - 16) KD6 - tereny komunikacji - drogi publiczne - ulice i drogi dojazdowe gminne - ciągi pieszo-jezdne,
 - 17) IK - tereny komunikacji - parkingi.

§ 5

1. Ustalenia dotyczące dopuszczalnych zmian ustaleń zawartych w uchwale:
 - 1) Linie rozgraniczające tereny dróg wewnętrznych KDW nie są obligatoryjne, dopuszcza się korekty ich przebiegu z zachowaniem ciągłości systemu komunikacyjnego, zasad obsługi terenów oraz pozostałych ustaleń planu.
 - 2) Przebiegi linii rozgraniczających pozostałe tereny należy korygować poprzez zmianę planu zagospodarowania przestrzennego w trybie wymaganym w ustawie o planowaniu i zagospodarowaniu przestrzennym.

ROZDZIAŁ 3

Ustalenia terenowe.

§ 6

Ustalenia dotyczące przeznaczenia terenów o różnych zasadach zagospodarowania.

1. Dla terenów wydzielonych na rysunku planu liniami rozgraniczającymi obowiązują następujące ustalenia dotyczące przeznaczenia terenów i zasad zagospodarowania:

1) 1MN1 – 2MN1, 5MN1 - 46MN1, 1MN4 - 11MN4

- a) Przeznaczenie podstawowe - tereny zabudowy mieszkaniowej jednorodzinnej o niskiej intensywności zabudowy i zabudowy zagrodowej.
- b) Przeznaczenie uzupełniające:
 - usługi nieuciążliwe,
 - zabudowa lotniskowa,
 - obiekty małej architektury,
 - zieleń izolacyjna, rekreacyjna, przydomowa, zadrzewienia, zakrzewienia itp.,
 - trasy i urządzenia komunikacyjne,
 - sieci, nieuciążliwe urządzenia i obiekty infrastruktury technicznej i komunalnej nie wymagające wydzielania dla nich niezależnej nieruchomości i nie definiowane jako teren.
- c) Zasady zabudowy i zagospodarowania terenów:
 - w ramach przeznaczenia podstawowego ustala się możliwość prowadzenia działań inwestycyjnych takich jak remont, przebudowa i budowa,
 - w ramach przeznaczenia uzupełniającego ustala się możliwość prowadzenia działań inwestycyjnych takich jak budowa, remont i przebudowa zabudowy usługowej (w tym rzemiosła), pod warunkiem ograniczenia uciążliwości do granic własności,
 - w ramach przeznaczenia uzupełniającego dopuszcza się zarówno przeznaczenie części budynku na cele usługowe, jak również realizację budynków usługowych na wydzielonych działkach z przeznaczeniem całej działki wraz z budynkiem na cele usługowe,
 - w ramach przeznaczenia uzupełniającego dopuszcza się przekształcanie istniejących obiektów zabudowy zagrodowej w zabudowę jednorodzinną,
 - w ramach przeznaczenia uzupełniającego dopuszcza się adaptację istniejących obiektów zabudowy mieszkaniowej jednorodzinnej i zagrodowej na cele zabudowy lotniskowej wraz z wprowadzeniem większej

powierzchni terenów zielonych oraz z dopuszczeniem lokalizacji urządzeń i obiektów sportu i rekreacji,

- w ramach przeznaczenia uzupełniającego dopuszcza się lokalizację parkingów, placów manewrowych oraz dróg dojazdowych wewnętrznych, ciągów pieszo-jezdnym, tras turystyki rowerowej o parametrach technicznych i użytkowych zgodnych z przepisami odrębnymi i pozostałymi ustaleniami planu,
- dla zabudowy mieszkaniowej ustala się konieczność zabezpieczenia miejsca parkingowego i garażowego lub minimum dwóch miejsc parkingowych w granicach działki,
- przy obiektach usługowych ustala się konieczność zabezpieczenia potrzeb parkingowych w granicach działki, ilość miejsc powinna być dostosowana do funkcji i wielkości obiektów usługowych, lecz nie mniej niż 2 miejsca parkingowe na 100 m² powierzchni użytkowej obiektu,
- w ramach przeznaczenia uzupełniającego dopuszcza się lokalizację sieci, nieuciążliwych urządzeń i obiektów infrastruktury technicznej,
- obiekty i urządzenia zgodne z przeznaczeniem uzupełniającym mogą być lokalizowane pod warunkiem dostosowania do wymagań przeznaczenia podstawowego,
- ustala się nakaz przestrzegania ustaleń ogólnych i strefowych zdefiniowanych w rozdziale 4 określających dodatkowe zasady zagospodarowania terenów oraz warunki dopuszczenia realizacji obiektów i urządzeń przeznaczenia podstawowego i uzupełniającego.

2) 47MN1 - 49MN1

- a) Przeznaczenie podstawowe - tereny zabudowy mieszkaniowej jednorodzinnej o niskiej intensywności zabudowy i zabudowy zagrodowej.
- b) Przeznaczenie uzupełniające:
 - usługi nieuciążliwe,
 - zabudowa letniskowa,
 - obiekty małej architektury,
 - zieleń izolacyjna, rekreacyjna, przydomowa, zadrzewienia, zakrzewienia itp.,
 - urządzenia komunikacyjne wewnętrzne,
 - sieci, nieuciążliwe urządzenia i obiekty infrastruktury technicznej i komunalnej nie wymagające wydzielania dla nich niezależnej nieruchomości i nie definiowane jako teren.
- c) Zasady zabudowy i zagospodarowania terenów:
 - w ramach przeznaczenia podstawowego ustala się możliwość prowadzenia działań inwestycyjnych takich jak remont, przebudo-

wa i budowa,

- w ramach przeznaczenia uzupełniającego dopuszcza się przeznaczenie części budynku na cele usługowe,
- w ramach przeznaczenia uzupełniającego dopuszcza się przekształcanie istniejących obiektów zabudowy zagrodowej w zabudowę jednorodziną,
- w ramach przeznaczenia uzupełniającego dopuszcza się adaptację istniejących obiektów zabudowy mieszkaniowej jednorodzinnej i zagrodowej na cele zabudowy letniskowej wraz z wprowadzeniem większej powierzchni terenów zielonych oraz z dopuszczeniem lokalizacji urządzeń i obiektów sportu i rekreacji,
- w ramach przeznaczenia uzupełniającego dopuszcza się lokalizację parkingów, placów manewrowych oraz dróg dojazdowych wewnętrznych, ciągów pieszo-jezdnym, tras turystyki rowerowej o parametrach technicznych i użytkowych zgodnych z przepisami odrębnymi i pozostałymi ustaleniami planu,
- dla zabudowy mieszkaniowej ustala się konieczność zabezpieczenia miejsca parkingowego i garażowego lub minimum dwóch miejsc parkingowych w granicach działki,
- przy obiektach usługowych ustala się konieczność zabezpieczenia potrzeb parkingowych w granicach działki, ilość miejsc powinna być dostosowana do funkcji i wielkości obiektów usługowych, lecz nie mniej niż 2 miejsca parkingowe na 100 m² powierzchni użytkowej obiektu,
- w ramach przeznaczenia uzupełniającego dopuszcza się lokalizację sieci, nieuciążliwych urządzeń i obiektów infrastruktury technicznej,
- obiekty i urządzenia zgodne z przeznaczeniem uzupełniającym mogą być lokalizowane pod warunkiem dostosowania do wymagań przeznaczenia podstawowego,
- ustala się nakaz przestrzegania ustaleń ogólnych i strefowych zdefiniowanych w rozdziale 4 określających dodatkowe zasady zagospodarowania terenów oraz warunki dopuszczenia realizacji obiektów i urządzeń przeznaczenia podstawowego i uzupełniającego.

3) 1MN2 - 12MN2

- a) Przeznaczenie podstawowe - tereny zabudowy mieszkaniowej jednorodzinnej w formie budownictwa skoncentrowanego.
- b) Przeznaczenie uzupełniające:
 - usługi nieuciążliwe,
 - obiekty małej architektury,
 - zieleń izolacyjna, rekreacyjna, przydomowa, zadrzewienia, zakrzewienia itp.,
 - trasy i urządzenia komunikacyjne,

- sieci, nieuciążliwe urządzenia i obiekty infrastruktury technicznej i komunalnej nie wymagające wydzielania dla nich niezależnej nieruchomości i nie definiowane jako teren.
 - c) Zasady zabudowy i zagospodarowania terenów:
 - w ramach przeznaczenia podstawowego i uzupełniającego ustala się realizację nowej zabudowy w formie zorganizowanych osiedli zabudowy jednorodzinnej lub formie indywidualnej,
 - w ramach przeznaczenia uzupełniającego ustala się możliwość lokalizacji zabudowy usługowej,
 - w ramach przeznaczenia uzupełniającego dopuszcza się zarówno przeznaczenie części budynku na cele usługowe, jak również realizację budynków usługowych na wydzielonych działkach z przeznaczeniem całej działki wraz z budynkiem na cele usługowe,
 - realizację zorganizowanych osiedli zabudowy jednorodzinnej dopuszcza się pod warunkiem przyłączenia noworealizowanych obiektów do sieci kanalizacji sanitarnej,
 - w ramach przeznaczenia uzupełniającego dopuszcza się lokalizację parkingów, placów manewrowych oraz dróg dojazdowych wewnętrznych, ciągów pieszo-jezdných, tras turystyki rowerowej o parametrach technicznych i użytkowych zgodnych z przepisami odrębnymi i pozostałymi ustaleniami planu,
 - dla zabudowy mieszkaniowej ustala się konieczność zabezpieczenia miejsca parkingowego i garażowego lub minimum dwóch miejsc parkingowych w granicach działki,
 - przy obiektach usługowych ustala się konieczność zabezpieczenia potrzeb parkingowych w granicach działki, ilość miejsc powinna być dostosowana do funkcji i wielkości obiektów usługowych, lecz nie mniej niż 2 miejsca parkingowe na 100 m² powierzchni użytkowej obiektu,
 - w ramach przeznaczenia uzupełniającego dopuszcza się lokalizację sieci, nieuciążliwych urządzeń i obiektów infrastruktury technicznej,
 - obiekty i urządzenia zgodne z przeznaczeniem uzupełniającym mogą być lokalizowane pod warunkiem dostosowania do wymagań przeznaczenia podstawowego,
 - ustala się nakaz przestrzegania ustaleń ogólnych i strefowych zdefiniowanych w rozdziale 4 określających dodatkowe zasady zagospodarowania terenów oraz warunki dopuszczenia realizacji obiektów i urządzeń przeznaczenia podstawowego i uzupełniającego.
- 4) 1MN5**
- a) Przeznaczenie podstawowe - teren zabudowy lotniskowej, rekreacyjnej.
 - b) Przeznaczenie uzupełniające:
 - usługi nieuciążliwe w tym usługi turystyczne i agroturystyczne,
 - zabudowa mieszkaniowa jednorodzinna i zagrodowa,
 - urządzenia i obiekty sportu i rekreacji,
 - obiekty małej architektury,
 - zieleń izolacyjna, rekreacyjna, przydomowa, zadrzewienia, zakrzewienia itp.,
 - trasy i urządzenia komunikacyjne,
 - sieci, nieuciążliwe urządzenia i obiekty infrastruktury technicznej i komunalnej nie wymagające wydzielania dla nich niezależnej nieruchomości i nie definiowane jako teren.
 - c) Zasady zabudowy i zagospodarowania terenów:
 - w ramach przeznaczenia podstawowego ustala się możliwość prowadzenia działań inwestycyjnych takich jak remont, przebudowa i budowa,
 - w ramach przeznaczenia uzupełniającego ustala się możliwość prowadzenia działań inwestycyjnych takich jak budowa, remont i przebudowa zabudowy usługowej,
 - w ramach przeznaczenia uzupełniającego dopuszcza się zarówno przeznaczenie części budynku na cele usługowe, jak również realizację budynków usługowych na wydzielonych działkach z przeznaczeniem całej działki wraz z budynkiem na cele usługowe,
 - w ramach przeznaczenia uzupełniającego dopuszcza się możliwość prowadzenia działań inwestycyjnych takich jak budowa, remont i przebudowa zabudowy mieszkaniowej jednorodzinnej i zagrodowej (z możliwością adaptacji istniejących obiektów na cele zgodne z przeznaczeniem podstawowym oraz wprowadzaniem większej powierzchni terenów zielonych),
 - w ramach przeznaczenia uzupełniającego dopuszcza się lokalizację nieuciążliwych urządzeń i obiektów sportu i rekreacji,
 - w ramach przeznaczenia uzupełniającego dopuszcza się lokalizację parkingów, placów manewrowych oraz dróg dojazdowych wewnętrznych, ciągów pieszo-jezdných, tras turystyki rowerowej o parametrach technicznych i użytkowych zgodnych z przepisami odrębnymi i pozostałymi ustaleniami planu,
 - dla zabudowy lotniskowej ustala się konieczność zabezpieczenia miejsca parkingowego i garażowego lub minimum dwóch miejsc parkingowych w granicach działki,
 - przy obiektach usługowych ustala się ko-

nieczność zabezpieczenia potrzeb parkingowych w granicach działki, ilość miejsc powinna być dostosowana do funkcji i wielkości obiektów usługowych, lecz nie mniej niż 2 miejsca parkingowe na 100 m² powierzchni użytkowej obiektu,

- w ramach przeznaczenia uzupełniającego dopuszcza się lokalizację sieci, nieuciążliwych urządzeń i obiektów infrastruktury technicznej,
- obiekty i urządzenia zgodne z przeznaczeniem uzupełniającym mogą być lokalizowane pod warunkiem dostosowania do wymagań przeznaczenia podstawowego,
- ustala się nakaz przestrzegania ustaleń ogólnych i strefowych zdefiniowanych w rozdziale 4 określających dodatkowe zasady zagospodarowania terenów oraz warunki dopuszczenia realizacji obiektów i urządzeń przeznaczenia podstawowego i uzupełniającego.

5) 1MW - 2MW

a) Przeznaczenie podstawowe - tereny zabudowy mieszkaniowej wielorodzinnej.

b) Przeznaczenie uzupełniające:

- usługi nieuciążliwe,
- obiekty małej architektury,
- zieleń izolacyjna, rekreacyjna, przydomowa, zadrzewienia, zakrzewienia itp.,
- urządzenia komunikacyjne,
- sieci, nieuciążliwe urządzenia i obiekty infrastruktury technicznej i komunalnej nie wymagające wydzielania dla nich niezależnej nieruchomości i nie definiowane jako teren.

c) Zasady zabudowy i zagospodarowania terenów:

- w ramach przeznaczenia podstawowego ustala się możliwość prowadzenia działań inwestycyjnych takich jak remont, przebudowa i rozbudowa istniejącej zabudowy mieszkaniowej wielorodzinnej,
- w ramach przeznaczenia uzupełniającego ustala się możliwość prowadzenia działań inwestycyjnych takich jak budowa, remont i przebudowa obiektów usług nieuciążliwych,
- dopuszcza się budowę garaży,
- wszystkie działania inwestycyjne prowadzone w granicach terenu winny być realizowane według jednolitej koncepcji dla wszystkich obiektów polegającej na:
 - ujednoliceniu zastosowanych materiałów i kolorystyki w wykończeniach elewacji obiektów,
 - ujednoliceniu formy oraz rodzaju materiału i koloru pokrycia dachów,
 - ujednoliceniu koloru stolarki okiennej,
 - zastosowaniu tynków elewacyjnych w kolorach białym, jasnoszarym, stonowanym beżu, jasnej pastelowej zieleni, kremowym

i piaskowym żółtym,

- zastosowaniu materiałów wykończeniowych pokryć dachów i podmurówek w stonowanych odcieniach koloru szarego, zielonego lub koloru cegły,
- zakazie stosowania na elewacji budynku różnych kolorów tynków z dopuszczeniem różnicowania koloru podmurówek, tynków elewacyjnych i dachów,
- zakazie różnicowania kolorystyki poszczególnych obiektów,
- dopuszczeniu dobudowy balkonów,
- dopuszczeniu dobudowy poddaszy użytkowych nad istniejącymi budynkami o dachach stromych symetrycznych dwu- lub czterospadowych z zakazem stosowania dachów płaskich,
- w ramach przeznaczenia uzupełniającego dopuszcza się zarówno przeznaczenie części budynku na cele usługowe, jak również realizację małych obiektów usługowych związanych z przeznaczeniem podstawowym terenu,
- ustala się utrzymanie istniejącego stanu zieleni z dopuszczeniem rekonstrukcji, przebudowy i uzupełnień,
- ustala się konieczność zabezpieczenia potrzeb parkingowych w granicach terenu, w ilości minimum jednego miejsca parkingowego lub garażowego na jedno mieszkanie,
- w ramach przeznaczenia uzupełniającego dopuszcza się lokalizację parkingu placu manewrowego oraz dróg dojazdowych wewnętrznych, ciągów pieszo-jezdnymi o parametrach technicznych i użytkowych zgodnych z przepisami odrębnymi i pozostałymi ustaleniami planu,
- w ramach przeznaczenia uzupełniającego dopuszcza się lokalizację sieci, nieuciążliwych urządzeń i obiektów infrastruktury technicznej,
- obiekty i urządzenia zgodne z przeznaczeniem uzupełniającym mogą być lokalizowane pod warunkiem dostosowania do wymagań przeznaczenia podstawowego,
- ustala się nakaz przestrzegania ustaleń ogólnych i strefowych zdefiniowanych w rozdziale 4 określających dodatkowe zasady zagospodarowania terenów oraz warunki dopuszczenia realizacji obiektów i urządzeń przeznaczenia podstawowego i uzupełniającego.

6) 1U1

a) Przeznaczenie podstawowe - teren zabudowy usług publicznych oświaty – istniejące przedszkole, szkoła podstawowa i gimnazjum.

b) Przeznaczenie uzupełniające:

- obiekty i urządzenia sportu i rekreacji,
- obiekty małej architektury,

- zieleni izolacyjna, rekreacyjna, zadrzewienia, zakrzewienia itp.,
 - urządzenia komunikacyjne,
 - sieci, nieuciążliwe urządzenia i obiekty infrastruktury technicznej i komunalnej nie wymagające wydzielania dla nich niezależnej nieruchomości i nie definiowane jako teren.
- c) Zasady zabudowy i zagospodarowania terenów:
- w ramach przeznaczenia podstawowego ustala się możliwość prowadzenia działań inwestycyjnych takich jak budowa, remont i przebudowa obiektów usługowych,
 - w ramach przeznaczenia uzupełniającego dopuszcza się lokalizację obiektów i urządzeń sportu i rekreacji związanych z przeznaczeniem podstawowym,
 - zakaz lokalizacji obiektów powodujących zmianę charakteru otoczenia i obniżenia jego estetyki,
 - ustala się utrzymanie istniejącego stanu zieleni z dopuszczeniem rekonstrukcji, przebudowy i uzupełnień,
 - w granicach terenu dopuszcza się organizację imprez masowych,
 - ustala się zabezpieczenie potrzeb parkingowych w granicach terenu, ilość miejsc powinna być dostosowana do funkcji i wielkości obiektów, lecz nie mniej niż 1 miejsce parkingowe na 5 zatrudnionych,
 - w ramach przeznaczenia uzupełniającego dopuszcza się lokalizację parkingu oraz ciągów pieszo-jezdnych o parametrach technicznych i użytkowych zgodnych z przepisami odrębnymi i pozostałymi ustaleniami planu,
 - w ramach przeznaczenia uzupełniającego dopuszcza się lokalizację sieci, nieuciążliwych urządzeń i obiektów infrastruktury technicznej,
 - obiekty i urządzenia zgodne z przeznaczeniem uzupełniającym mogą być lokalizowane pod warunkiem dostosowania do wymagań przeznaczenia podstawowego,
 - ustala się nakaz przestrzegania ustaleń ogólnych i strefowych zdefiniowanych w rozdziale 4 określających dodatkowe zasady zagospodarowania terenów oraz warunki dopuszczenia realizacji obiektów i urządzeń przeznaczenia podstawowego i uzupełniającego.
- 7) 1U2**
- a) Przeznaczenie podstawowe - teren zabudowy usług publicznych - istniejący kościół rzymsko-katolicki pod wezwaniem św. Bartłomieja.
- b) Przeznaczenie uzupełniające:
- obiekty małej architektury,
 - zieleni izolacyjna, rekreacyjna, zadrzewienia, zakrzewienia itp.,
 - urządzenia komunikacyjne,
 - sieci, nieuciążliwe urządzenia i obiekty infrastruktury technicznej i komunalnej nie wymagające wydzielania dla nich niezależnej nieruchomości i nie definiowane jako teren.
- c) Zasady zabudowy i zagospodarowania terenów:
- w ramach przeznaczenia podstawowego ustala się możliwość prowadzenia działań inwestycyjnych takich jak budowa, remont i przebudowa obiektów usługowych,
 - urządzenia komunikacyjne,
 - sieci, nieuciążliwe urządzenia i obiekty infrastruktury technicznej i komunalnej nie wymagające wydzielania dla nich niezależnej nieruchomości i nie definiowane jako teren.
- c) Zasady zabudowy i zagospodarowania terenów:
- w ramach przeznaczenia podstawowego ustala się możliwość prowadzenia działań inwestycyjnych takich jak remont i przebudowa obiektów istniejących oraz budowa nowych obiektów o niewielkiej kubaturze związanych z funkcją sakralną,
 - zakaz lokalizacji obiektów powodujących zmianę charakteru otoczenia i obniżenia jego estetyki,
 - ustala się utrzymanie istniejącego stanu zieleni z dopuszczeniem rekonstrukcji, przebudowy i uzupełnień,
 - w ramach przeznaczenia uzupełniającego dopuszcza się lokalizację ciągów pieszo-jezdnych o parametrach technicznych i użytkowych zgodnych z przepisami odrębnymi i pozostałymi ustaleniami planu,
 - w ramach przeznaczenia uzupełniającego dopuszcza się lokalizację sieci, nieuciążliwych urządzeń i obiektów infrastruktury technicznej,
 - obiekty i urządzenia zgodne z przeznaczeniem uzupełniającym mogą być lokalizowane pod warunkiem dostosowania do wymagań przeznaczenia podstawowego,
 - ustala się nakaz przestrzegania ustaleń ogólnych i strefowych zdefiniowanych w rozdziale 4 określających dodatkowe zasady zagospodarowania terenów oraz warunki dopuszczenia realizacji obiektów i urządzeń przeznaczenia podstawowego i uzupełniającego.
- 8) 1U3**
- a) Przeznaczenie podstawowe - teren zabudowy usług publicznych - istniejąca remiza Straży Pożarnej, Gminny Ośrodek Kultury oraz usługi komercyjne handlu i gastronomii.
- b) Przeznaczenie uzupełniające:
- obiekty małej architektury,
 - zieleni izolacyjna, rekreacyjna, zadrzewienia, zakrzewienia itp.,
 - urządzenia komunikacyjne,
 - sieci, nieuciążliwe urządzenia i obiekty infrastruktury technicznej i komunalnej nie wymagające wydzielania dla nich niezależnej nieruchomości i nie definiowane jako teren.
- c) Zasady zabudowy i zagospodarowania terenów:
- w ramach przeznaczenia podstawowego ustala się możliwość prowadzenia działań inwestycyjnych takich jak budowa, remont i przebudowa obiektów usługowych,

- zakaz lokalizacji obiektów powodujących zmianę charakteru otoczenia i obniżenia jego estetyki,
- ustala się utrzymanie istniejącego stanu zieleni z dopuszczeniem rekonstrukcji, przebudowy i uzupełnień,
- ustala się zabezpieczenie potrzeb parkingowych w granicach terenu, ilość miejsc powinna być dostosowana do funkcji i wielkości obiektów, lecz nie mniej niż 1 miejsce parkingowe na 100 m² powierzchni użytkowej obiektu,
- w ramach przeznaczenia uzupełniającego dopuszcza się lokalizację parkingu oraz ciągów pieszo-jezdnych o parametrach technicznych i użytkowych zgodnych z przepisami odrębnymi i pozostałymi ustaleniami planu,
- w ramach przeznaczenia uzupełniającego dopuszcza się lokalizację sieci, nieuciążliwych urządzeń i obiektów infrastruktury technicznej,
- obiekty i urządzenia zgodne z przeznaczeniem uzupełniającym mogą być lokalizowane pod warunkiem dostosowania do wymagań przeznaczenia podstawowego,
- ustala się obowiązek ujmowania i oczyszczania wód opadowych z powierzchni terenu o trwałej nawierzchni,
- ustala się nakaz przestrzegania ustaleń ogólnych i strefowych zdefiniowanych w rozdziale 4 określających dodatkowe zasady zagospodarowania terenów oraz warunki dopuszczenia realizacji obiektów i urządzeń przeznaczenia podstawowego i uzupełniającego.

9) 2U3

- a) Przeznaczenie podstawowe - teren zabudowy usług komercyjnych - rzemiosła, handlu wraz z kontenerową stacją paliw.
- b) Przeznaczenie uzupełniające:
 - obiekty małej architektury,
 - zieleń izolacyjna, rekreacyjna, zadrzewienia, zakrzewienia itp.,
 - urządzenia komunikacyjne,
 - sieci, nieuciążliwe urządzenia i obiekty infrastruktury technicznej i komunalnej nie wymagające wydzielania dla nich niezależnej nieruchomości i nie definiowane jako teren.
- c) Zasady zabudowy i zagospodarowania terenów:
 - w ramach przeznaczenia podstawowego ustala się możliwość prowadzenia działań inwestycyjnych takich jak budowa, remont i przebudowa obiektów usługowych,
 - zakaz lokalizacji obiektów powodujących zmianę charakteru otoczenia i obniżenia jego estetyki,
 - ustala się utrzymanie istniejącego stanu

zieleni z dopuszczeniem rekonstrukcji, przebudowy i uzupełnień,

- ustala się zabezpieczenie potrzeb parkingowych w granicach terenu, ilość miejsc powinna być dostosowana do funkcji i wielkości obiektów, lecz nie mniej niż 2 miejsca parkingowe na 100 m² powierzchni użytkowej obiektu,
- w ramach przeznaczenia uzupełniającego dopuszcza się lokalizację parkingu oraz ciągów pieszo-jezdnych o parametrach technicznych i użytkowych zgodnych z przepisami odrębnymi i pozostałymi ustaleniami planu,
- w ramach przeznaczenia uzupełniającego dopuszcza się lokalizację sieci, nieuciążliwych urządzeń i obiektów infrastruktury technicznej,
- obiekty i urządzenia zgodne z przeznaczeniem uzupełniającym mogą być lokalizowane pod warunkiem dostosowania do wymagań przeznaczenia podstawowego,
- ustala się obowiązek ujmowania i oczyszczania wód opadowych z powierzchni terenu o trwałej nawierzchni,
- ustala się nakaz przestrzegania ustaleń ogólnych i strefowych zdefiniowanych w rozdziale 4 określających dodatkowe zasady zagospodarowania terenów oraz warunki dopuszczenia realizacji obiektów i urządzeń przeznaczenia podstawowego i uzupełniającego.

10) 3U3

- a) Przeznaczenie podstawowe - teren zabudowy usług komercyjnych handlu.
- b) Przeznaczenie uzupełniające:
 - obiekty małej architektury,
 - zieleń izolacyjna, rekreacyjna, zadrzewienia, zakrzewienia itp.,
 - urządzenia komunikacyjne,
 - sieci, nieuciążliwe urządzenia i obiekty infrastruktury technicznej i komunalnej nie wymagające wydzielania dla nich niezależnej nieruchomości i nie definiowane jako teren.
- c) Zasady zabudowy i zagospodarowania terenów:
 - w ramach przeznaczenia podstawowego ustala się możliwość prowadzenia działań inwestycyjnych takich jak budowa, remont i przebudowa obiektów usługowych,
 - zakaz lokalizacji obiektów powodujących zmianę charakteru otoczenia i obniżenia jego estetyki,
 - ustala się utrzymanie istniejącego stanu zieleni z dopuszczeniem rekonstrukcji, przebudowy i uzupełnień,
 - w ramach przeznaczenia uzupełniającego dopuszcza się lokalizację ciągów pieszo-jezdnych o parametrach technicznych i

użytkowych zgodnych z przepisami odrębnymi i pozostałymi ustaleniami planu,

- w ramach przeznaczenia uzupełniającego dopuszcza się lokalizację sieci, nieuciążliwych urządzeń i obiektów infrastruktury technicznej,
- obiekty i urządzenia zgodne z przeznaczeniem uzupełniającym mogą być lokalizowane pod warunkiem dostosowania do wymagań przeznaczenia podstawowego,
- ustala się obowiązek ujmowania i oczyszczania wód opadowych z powierzchni terenu o trwałej nawierzchni,
- ustala się nakaz przestrzegania ustaleń ogólnych i strefowych zdefiniowanych w rozdziale 4 określających dodatkowe zasady zagospodarowania terenów oraz warunki dopuszczenia realizacji obiektów i urządzeń przeznaczenia podstawowego i uzupełniającego.

11) 4U3

- a) Przeznaczenie podstawowe - teren zabudowy usług publicznych - poczta.
- b) Przeznaczenie uzupełniające:
 - obiekty małej architektury,
 - zieleń izolacyjna, rekreacyjna, zadrzewienia, zakrzewienia itp.,
 - urządzenia komunikacyjne,
 - sieci, nieuciążliwe urządzenia i obiekty infrastruktury technicznej i komunalnej nie wymagające wydzielania dla nich niezależnej nieruchomości i nie definiowane jako teren.
- c) Zasady zabudowy i zagospodarowania terenów:
 - w ramach przeznaczenia podstawowego ustala się możliwość prowadzenia działań inwestycyjnych takich jak budowa, remont i przebudowa obiektów usługowych,
 - zakaz lokalizacji obiektów powodujących zmianę charakteru otoczenia i obniżenia jego estetyki,
 - ustala się utrzymanie istniejącego stanu zieleni z dopuszczeniem rekonstrukcji, przebudowy i uzupełnień,
 - w ramach przeznaczenia uzupełniającego dopuszcza się lokalizację sieci, nieuciążliwych urządzeń i obiektów infrastruktury technicznej,
 - obiekty i urządzenia zgodne z przeznaczeniem uzupełniającym mogą być lokalizowane pod warunkiem dostosowania do wymagań przeznaczenia podstawowego,
 - ustala się obowiązek ujmowania i oczyszczania wód opadowych z powierzchni terenu o trwałej nawierzchni,
 - ustala się nakaz przestrzegania ustaleń ogólnych i strefowych zdefiniowanych w rozdziale 4 określających dodatkowe zasady zagospodarowania terenów oraz warunki dopusz-

czenia realizacji obiektów i urządzeń przeznaczenia podstawowego i uzupełniającego.

12) 5U3

- a) Przeznaczenie podstawowe - teren zabudowy usług publicznych - obiekty użyteczności publicznej przeznaczone dla opieki zdrowotnej oraz nieuciążliwych usług komercyjnych.
- b) Przeznaczenie uzupełniające:
 - obiekty małej architektury,
 - zieleń izolacyjna, rekreacyjna, zadrzewienia, zakrzewienia itp.,
 - urządzenia komunikacyjne,
 - sieci, nieuciążliwe urządzenia i obiekty infrastruktury technicznej i komunalnej nie wymagające wydzielania dla nich niezależnej nieruchomości i nie definiowane jako teren.
- c) Zasady zabudowy i zagospodarowania terenów:
 - w ramach przeznaczenia podstawowego ustala się możliwość prowadzenia działań inwestycyjnych takich jak budowa, remont i przebudowa obiektów usługowych,
 - zakaz lokalizacji obiektów powodujących zmianę charakteru otoczenia i obniżenia jego estetyki,
 - ustala się utrzymanie istniejącego stanu zieleni z dopuszczeniem rekonstrukcji, przebudowy i uzupełnień,
 - ustala się zabezpieczenie potrzeb parkingowych w granicach terenu, ilość miejsc powinna być dostosowana do funkcji i wielkości obiektów, lecz nie mniej niż 1 miejsce parkingowe na 100 m² powierzchni użytkowej obiektu,
 - w ramach przeznaczenia uzupełniającego dopuszcza się lokalizację parkingu oraz ciągów pieszo-jezdných o parametrach technicznych i użytkowych zgodnych z przepisami odrębnymi i pozostałymi ustaleniami planu,
 - w ramach przeznaczenia uzupełniającego dopuszcza się lokalizację sieci, nieuciążliwych urządzeń i obiektów infrastruktury technicznej,
 - obiekty i urządzenia zgodne z przeznaczeniem uzupełniającym mogą być lokalizowane pod warunkiem dostosowania do wymagań przeznaczenia podstawowego,
 - ustala się obowiązek ujmowania i oczyszczania wód opadowych z powierzchni terenu o trwałej nawierzchni,
 - ustala się nakaz przestrzegania ustaleń ogólnych i strefowych zdefiniowanych w rozdziale 4 określających dodatkowe zasady zagospodarowania terenów oraz warunki dopuszczenia realizacji obiektów i urządzeń przeznaczenia podstawowego i uzupełniającego.

13) 6U3

- a) Przeznaczenie podstawowe - teren zabudowy usług komercyjnych - budynek zamieszkania zbiorowego typu hotel.
- b) Przeznaczenie uzupełniające:
 - obiekty małej architektury,
 - zieleń izolacyjna, rekreacyjna, zadrzewienia, zakrzewienia itp.,
 - urządzenia komunikacyjne,
 - sieci, nieuciążliwe urządzenia i obiekty infrastruktury technicznej i komunalnej nie wymagające wydzielenia dla nich niezależnej nieruchomości i nie definiowane jako teren.
- c) Zasady zabudowy i zagospodarowania terenów:
 - w ramach przeznaczenia podstawowego ustala się możliwość prowadzenia działań inwestycyjnych takich jak budowa, remont i przebudowa obiektów usługowych,
 - zakaz lokalizacji obiektów powodujących zmianę charakteru otoczenia i obniżenia jego estetyki,
 - ustala się utrzymanie istniejącego stanu zieleni z dopuszczeniem rekonstrukcji, przebudowy i uzupełnień,
 - ustala się zabezpieczenie potrzeb parkingowych w granicach terenu, ilość miejsc powinna być dostosowana do funkcji i wielkości obiektów, lecz nie mniej niż 4 miejsca parkingowe na 100 m² powierzchni użytkowej obiektu,
 - w ramach przeznaczenia uzupełniającego dopuszcza się lokalizację parkingu oraz ciągów pieszo-jezdných o parametrach technicznych i użytkowych zgodnych z przepisami odrębnymi i pozostałymi ustaleniami planu,
 - w ramach przeznaczenia uzupełniającego dopuszcza się lokalizację sieci, nieuciążliwych urządzeń i obiektów infrastruktury technicznej,
 - obiekty i urządzenia zgodne z przeznaczeniem uzupełniającym mogą być lokalizowane pod warunkiem dostosowania do wymagań przeznaczenia podstawowego,
 - ustala się obowiązek ujmowania i oczyszczania wód opadowych z powierzchni terenu o trwałej nawierzchni,
 - ustala się nakaz przestrzegania ustaleń ogólnych i strefowych zdefiniowanych w rozdziale 4 określających dodatkowe zasady zagospodarowania terenów oraz warunki dopuszczenia realizacji obiektów i urządzeń przeznaczenia podstawowego i uzupełniającego.

14) 7U3

- a) Przeznaczenie podstawowe - teren zabudowy usług publicznych oraz usług komercyjnych typu ośrodek kultury, hotel.

b) Przeznaczenie uzupełniające:

- obiekty małej architektury,
 - zieleń izolacyjna, rekreacyjna, zadrzewienia, zakrzewienia itp.,
 - urządzenia komunikacyjne,
 - sieci, nieuciążliwe urządzenia i obiekty infrastruktury technicznej i komunalnej nie wymagające wydzielenia dla nich niezależnej nieruchomości i nie definiowane jako teren.
- c) Zasady zabudowy i zagospodarowania terenów:
- w ramach przeznaczenia podstawowego ustala się możliwość prowadzenia działań inwestycyjnych takich jak budowa, remont i przebudowa obiektów usługowych,
 - zakaz lokalizacji obiektów powodujących zmianę charakteru otoczenia i obniżenia jego estetyki,
 - ustala się utrzymanie istniejącego stanu zieleni z dopuszczeniem rekonstrukcji, przebudowy i uzupełnień,
 - ustala się zabezpieczenie potrzeb parkingowych w granicach terenu, ilość miejsc powinna być dostosowana do funkcji i wielkości obiektów, lecz nie mniej niż 3 miejsca parkingowe na 100 m² powierzchni użytkowej obiektu,
 - w ramach przeznaczenia uzupełniającego dopuszcza się lokalizację parkingu oraz ciągów pieszo-jezdných o parametrach technicznych i użytkowych zgodnych z przepisami odrębnymi i pozostałymi ustaleniami planu,
 - w ramach przeznaczenia uzupełniającego dopuszcza się lokalizację sieci, nieuciążliwych urządzeń i obiektów infrastruktury technicznej,
 - obiekty i urządzenia zgodne z przeznaczeniem uzupełniającym mogą być lokalizowane pod warunkiem dostosowania do wymagań przeznaczenia podstawowego,
 - ustala się obowiązek ujmowania i oczyszczania wód opadowych z powierzchni terenu o trwałej nawierzchni,
 - ustala się nakaz przestrzegania ustaleń ogólnych i strefowych zdefiniowanych w rozdziale 4 określających dodatkowe zasady zagospodarowania terenów oraz warunki dopuszczenia realizacji obiektów i urządzeń przeznaczenia podstawowego i uzupełniającego.

15) 8U3

- a) Przeznaczenie podstawowe - teren zabudowy usług publicznych administracji - budynek Urzędu Gminy Włodowice.
- b) Przeznaczenie uzupełniające:
 - obiekty małej architektury,
 - zieleń izolacyjna, rekreacyjna, zadrzewienia, zakrzewienia itp.,

- urządzenia komunikacyjne,
 - sieci, nieuciążliwe urządzenia i obiekty infrastruktury technicznej i komunalnej nie wymagające wydzielienia dla nich niezależnej nieruchomości i nie definiowane jako teren.
- c) Zasady zabudowy i zagospodarowania terenów:
- w ramach przeznaczenia podstawowego ustala się możliwość prowadzenia działań inwestycyjnych takich jak budowa, remont i przebudowa obiektów usługowych,
 - zakaz lokalizacji obiektów powodujących zmianę charakteru otoczenia i obniżenia jego estetyki,
 - ustala się utrzymanie istniejącego stanu zieleni z dopuszczeniem rekonstrukcji, przebudowy i uzupełnień,
 - ustala się zabezpieczenie potrzeb parkingowych w granicach terenu, ilość miejsc powinna być dostosowana do funkcji i wielkości obiektów, lecz nie mniej niż 2 miejsca parkingowe na 100 m² powierzchni użytkowej obiektu,
 - w ramach przeznaczenia uzupełniającego dopuszcza się lokalizację parkingu oraz ciągów pieszo-jezdných o parametrach technicznych i użytkowych zgodnych z przepisami odrębnymi i pozostałymi ustaleniami planu,
 - w ramach przeznaczenia uzupełniającego dopuszcza się lokalizację sieci, nieuciążliwych urządzeń i obiektów infrastruktury technicznej,
 - obiekty i urządzenia zgodne z przeznaczeniem uzupełniającym mogą być lokalizowane pod warunkiem dostosowania do wymagań przeznaczenia podstawowego,
 - ustala się obowiązek ujmowania i oczyszczania wód opadowych z powierzchni terenu o trwałej nawierzchni,
 - ustala się nakaz przestrzegania ustaleń ogólnych i strefowych zdefiniowanych w rozdziale 4 określających dodatkowe zasady zagospodarowania terenów oraz warunki dopuszczenia realizacji obiektów i urządzeń przeznaczenia podstawowego i uzupełniającego.
- 16) US1**
- a) Przeznaczenie podstawowe - teren sportu i rekreacji w formie kompleksu sportowo-rekreacyjnego, urządzenia sportu i rekreacji.
- b) Przeznaczenie uzupełniające:
- zabudowa usługowa,
 - obiekty małej architektury,
 - zieleń izolacyjna, rekreacyjna, zadrzewienia, zakrzewienia itp.,
 - trasy i urządzenia komunikacyjne,
 - sieci, nieuciążliwe urządzenia i obiekty infrastruktury technicznej i komunalnej nie wymagające wydzielienia dla nich niezależnej nieruchomości i nie definiowane jako teren.
- c) Zasady zabudowy i zagospodarowania terenów:
- w ramach przeznaczenia uzupełniającego dopuszcza się lokalizację zabudowy usługowej bezpośrednio związanej z obsługą przeznaczenia podstawowego typu zaplecze gastronomiczno-socjalne wraz z infrastrukturą towarzyszącą,
 - zakaz lokalizacji zabudowy nie związanej z przeznaczeniem podstawowym,
 - nakaz ochrony zadrzewień,
 - w granicach terenu dopuszcza się organizację imprez masowych,
 - w ramach przeznaczenia uzupełniającego ustala się lokalizację parkingów oraz dróg dojazdowych, ciągów pieszo-jezdných, tras turystyki rowerowej o parametrach technicznych i użytkowych zgodnych z przepisami odrębnymi i ustaleniami dla terenów układu komunikacyjnego zawartymi w § 8,
 - ustala się zabezpieczenie potrzeb parkingowych w granicach terenu, ilość miejsc powinna być dostosowana do funkcji i wielkości obiektów, lecz nie mniej niż 4 miejsca parkingowe na 100 m² powierzchni użytkowej obiektu,
 - w ramach przeznaczenia uzupełniającego dopuszcza się lokalizację sieci, nieuciążliwych urządzeń i obiektów infrastruktury technicznej,
 - obiekty i urządzenia zgodne z przeznaczeniem uzupełniającym mogą być lokalizowane pod warunkiem dostosowania do wymagań przeznaczenia podstawowego,
 - ustala się nakaz przestrzegania ustaleń ogólnych i strefowych zdefiniowanych w rozdziale 4 określających dodatkowe zasady zagospodarowania terenów oraz warunki dopuszczenia realizacji obiektów i urządzeń przeznaczenia podstawowego i uzupełniającego.
- 17) US2**
- a) Przeznaczenie podstawowe - tereny sportu i rekreacji w formie kompleksów sportowo-rekreacyjnych, urządzenia sportu i rekreacji.
- b) Przeznaczenie uzupełniające:
- obiekty małej architektury,
 - zieleń izolacyjna, rekreacyjna, zadrzewienia, zakrzewienia itp.,
 - trasy i urządzenia komunikacyjne,
 - sieci, nieuciążliwe urządzenia i obiekty infrastruktury technicznej i komunalnej nie wymagające wydzielienia dla nich niezależnej nieruchomości i nie definiowane jako teren.
- c) Zasady zabudowy i zagospodarowania terenów:
- zakaz lokalizacji zabudowy,

- nakaz ochrony zadrzewień,
- w granicach terenu dopuszcza się organizację imprez masowych,
- w ramach przeznaczenia uzupełniającego ustala się lokalizację ciągów pieszych i tras turystyki rowerowej o nawierzchniach przepuszczalnych z zakazem wprowadzania ruchu kołowego,
- w ramach przeznaczenia uzupełniającego dopuszcza się lokalizację sieci, nieuciążliwych urządzeń i obiektów infrastruktury technicznej,
- obiekty i urządzenia zgodne z przeznaczeniem uzupełniającym mogą być lokalizowane pod warunkiem dostosowania do wymagań przeznaczenia podstawowego,
- ustala się nakaz przestrzegania ustaleń ogólnych i strefowych zdefiniowanych w rozdziale 4 określających dodatkowe zasady zagospodarowania terenów oraz warunki dopuszczenia realizacji obiektów i urządzeń przeznaczenia podstawowego i uzupełniającego.

18) 1P2

- Przeznaczenie podstawowe - teren zabudowy produkcyjnej, usługowo-wytwórczej, składy, bazy i magazyny, obiekty i urządzenia obsługi produkcji rolniczej, istniejąca stacja paliw.
- Przeznaczenie uzupełniające:
 - usługi komercyjne,
 - zieleń izolacyjna, zadrzewienia, zakrzewienia itp.,
 - trasy i urządzenia komunikacyjne,
 - sieci, urządzenia i obiekty infrastruktury technicznej i komunalnej.
- Zasady zabudowy i zagospodarowania terenów:
 - w ramach przeznaczenia podstawowego ustala się możliwość prowadzenia działań inwestycyjnych takich jak budowa, remont i przebudowa obiektów i urządzeń obsługi produkcji rolniczej, obiektów usługowych, składów, baz, magazynów,
 - zakaz lokalizacji zabudowy mieszkaniowej,
 - zakaz lokalizacji obiektów powodujących zmianę charakteru otoczenia i obniżenia jego estetyki,
 - dla nieużytkowanych obiektów w złym stanie technicznym ustala się nakaz przeprowadzenia modernizacji mającej na celu likwidację dysharmonii w krajobrazie,
 - zakaz prowadzenia działalności szkodliwie oddziałującej na środowisko lub zdrowie ludzi, albo powodującej przekroczenia standardów emisyjnych określonych w przepisach odrębnych,
 - nakaz budowy urządzeń zabezpieczających przed możliwością przedostania się substancji niebezpiecznych do wód i ziemi w wyniku

sytuacji awaryjnych,

- ustala się utrzymanie istniejącego stanu zieleni z dopuszczeniem rekonstrukcji, przebudowy i uzupełnień oraz nakaz tworzenia pasów zieleni izolacyjnej od sąsiednich terenów zabudowy,
- ustala się zabezpieczenie potrzeb parkingowych w granicach terenu, ilość miejsc powinna być dostosowana do funkcji i wielkości obiektów, lecz nie mniej niż 5 miejsca parkingowe na 100 zatrudnionych,
- w ramach przeznaczenia uzupełniającego dopuszcza się lokalizację parkingu placów manewrowych oraz dróg dojazdowych wewnętrznych o parametrach technicznych i użytkowych zgodnych z przepisami odrębnymi i pozostałymi ustaleniami planu,
- w ramach przeznaczenia uzupełniającego dopuszcza się lokalizację sieci, urządzeń i obiektów infrastruktury technicznej z ograniczeniem uciążliwości do granic własności,
- obiekty i urządzenia zgodne z przeznaczeniem uzupełniającym mogą być lokalizowane pod warunkiem dostosowania do wymagań przeznaczenia podstawowego,
- ustala się obowiązek ujmowania i oczyszczania wód opadowych z powierzchni terenu o trwałej nawierzchni,
- ustala się nakaz przestrzegania ustaleń ogólnych i strefowych zdefiniowanych w rozdziale 4 określających dodatkowe zasady zagospodarowania terenów oraz warunki dopuszczenia realizacji obiektów i urządzeń przeznaczenia podstawowego i uzupełniającego.

19) 2P2

- Przeznaczenie podstawowe - teren zabudowy produkcyjnej, usługowo-wytwórczej, składy, bazy i magazyny, obiekty i urządzenia obsługi produkcji rolniczej,
- Przeznaczenie uzupełniające:
 - usługi komercyjne,
 - zieleń izolacyjna, zadrzewienia, zakrzewienia itp.,
 - urządzenia komunikacyjne,
 - sieci, urządzenia i obiekty infrastruktury technicznej i komunalnej.
- Zasady zabudowy i zagospodarowania terenów:
 - w ramach przeznaczenia podstawowego ustala się możliwość prowadzenia działań inwestycyjnych takich jak budowa, remont i przebudowa obiektów i urządzeń obsługi produkcji rolniczej, obiektów usługowych, składów, baz, magazynów,
 - zakaz lokalizacji zabudowy mieszkaniowej,
 - zakaz lokalizacji obiektów powodujących

- zmianę charakteru otoczenia i obniżenia jego estetyki,
- dla nieużytkowanych obiektów w złym stanie technicznym ustala się nakaz przeprowadzenia modernizacji mającej na celu likwidację dysharmonii w krajobrazie,
 - zakaz prowadzenia działalności szkodliwie oddziałującej na środowisko lub zdrowie ludzi, albo powodującej przekroczenia standardów emisyjnych określonych w przepisach odrębnych,
 - nakaz budowy urządzeń zabezpieczających przed możliwością przedostania się substancji niebezpiecznych do wód i ziemi w wyniku sytuacji awaryjnych,
 - ustala się utrzymanie istniejącego stanu zieleni z dopuszczeniem rekonstrukcji, przebudowy i uzupełnień oraz nakaz tworzenia pasów zieleni izolacyjnej od sąsiednich terenów zabudowy,
 - ustala się zabezpieczenie potrzeb parkingowych w granicach terenu, ilość miejsc powinna być dostosowana do funkcji i wielkości obiektów, lecz nie mniej niż 2 miejsca parkingowe na 100 m² powierzchni użytkowej obiektu,
 - w ramach przeznaczenia uzupełniającego dopuszcza się lokalizację parkingu placów manewrowych oraz dróg dojazdowych wewnętrznych o parametrach technicznych i użytkowych zgodnych z przepisami odrębnymi i pozostałymi ustaleniami planu,
 - w ramach przeznaczenia uzupełniającego dopuszcza się lokalizację sieci, urządzeń i obiektów infrastruktury technicznej z ograniczeniem uciążliwości do granic własności,
 - obiekty i urządzenia zgodne z przeznaczeniem uzupełniającym mogą być lokalizowane pod warunkiem dostosowania do wymagań przeznaczenia podstawowego,
 - ustala się obowiązek ujmowania i oczyszczania wód opadowych z powierzchni terenu o trwałej nawierzchni,
 - ustala się nakaz przestrzegania ustaleń ogólnych i strefowych zdefiniowanych w rozdziale 4 określających dodatkowe zasady zagospodarowania terenów oraz warunki dopuszczenia realizacji obiektów i urządzeń przeznaczenia podstawowego i uzupełniającego.

20) 3P2 - 4P2

- a) Przeznaczenie podstawowe - teren zabudowy produkcyjnej, usługowo-wytwórczej.
- b) Przeznaczenie uzupełniające:
 - składy, bazy i magazyny,
 - obiekty i urządzenia obsługi produkcji rolnej,
 - usługi komercyjne,
 - zieleń izolacyjna, zadrzewienia, zakrzewienia

itp.,

- trasy i urządzenia komunikacyjne,
 - sieci, urządzenia i obiekty infrastruktury technicznej i komunalnej.
- c) Zasady zabudowy i zagospodarowania terenów:
- w ramach przeznaczenia podstawowego ustala się możliwość prowadzenia działań inwestycyjnych takich jak budowa, remont i przebudowa,
 - zakaz lokalizacji zabudowy mieszkaniowej,
 - zakaz lokalizacji obiektów powodujących zmianę charakteru otoczenia i obniżenia jego estetyki,
 - dla nieużytkowanych obiektów w złym stanie technicznym ustala się nakaz przeprowadzenia modernizacji mającej na celu likwidację dysharmonii w krajobrazie,
 - zakaz prowadzenia działalności szkodliwie oddziałującej na środowisko lub zdrowie ludzi, albo powodującej przekroczenia standardów emisyjnych określonych w przepisach odrębnych,
 - nakaz budowy urządzeń zabezpieczających przed możliwością przedostania się substancji niebezpiecznych do wód i ziemi w wyniku sytuacji awaryjnych,
 - ustala się utrzymanie istniejącego stanu zieleni z dopuszczeniem rekonstrukcji, przebudowy i uzupełnień oraz nakaz tworzenia pasów zieleni izolacyjnej od sąsiednich terenów zabudowy,
 - ustala się zabezpieczenie potrzeb parkingowych w granicach terenu, ilość miejsc powinna być dostosowana do funkcji i wielkości obiektów, lecz nie mniej niż 2 miejsca parkingowe na 100 m² powierzchni użytkowej obiektu,
 - w ramach przeznaczenia uzupełniającego dopuszcza się lokalizację parkingu, placów manewrowych oraz dróg dojazdowych wewnętrznych o parametrach technicznych i użytkowych zgodnych z przepisami odrębnymi i pozostałymi ustaleniami planu,
 - w ramach przeznaczenia uzupełniającego dopuszcza się lokalizację sieci, urządzeń i obiektów infrastruktury technicznej z ograniczeniem uciążliwości do granic własności,
 - obiekty i urządzenia zgodne z przeznaczeniem uzupełniającym mogą być lokalizowane pod warunkiem dostosowania do wymagań przeznaczenia podstawowego,
 - ustala się obowiązek ujmowania i oczyszczania wód opadowych z powierzchni terenu o trwałej nawierzchni,
 - ustala się nakaz przestrzegania ustaleń ogólnych i strefowych zdefiniowanych w rozdziale 4 określających dodatkowe zasady zago-

spodarowania terenów oraz warunki dopuszczenia realizacji obiektów i urządzeń przeznaczenia podstawowego i uzupełniającego.

21) 5P2

- a) Przeznaczenie podstawowe - teren zabudowy produkcyjnej, usługowo-wytwórczej, składy, bazy i magazyny.
- b) Przeznaczenie uzupełniające:
 - obiekty i urządzenia obsługi produkcji rolnej,
 - usługi komercyjne,
 - zieleni izolacyjna, zadrzewienia, zakrzewienia itp.,
 - urządzenia komunikacyjne,
 - sieci, urządzenia i obiekty infrastruktury technicznej i komunalnej.
- c) Zasady zabudowy i zagospodarowania terenów:
 - w ramach przeznaczenia podstawowego ustala się możliwość prowadzenia działań inwestycyjnych takich jak budowa, remont i przebudowa obiektów i urządzeń obsługi produkcji rolnej, obiektów usługowych i produkcyjnych, składów, baz, magazynów,
 - zakaz lokalizacji zabudowy mieszkaniowej,
 - zakaz lokalizacji obiektów powodujących zmianę charakteru otoczenia i obniżenia jego estetyki,
 - dla nieużytkowanych obiektów w złym stanie technicznym ustala się nakaz przeprowadzenia modernizacji mającej na celu likwidację dysharmonii w krajobrazie,
 - zakaz prowadzenia działalności szkodliwie oddziałującej na środowisko lub zdrowie ludzi, albo powodującej przekroczenia standardów emisyjnych określonych w przepisach odrębnych,
 - nakaz budowy urządzeń zabezpieczających przed możliwością przedostania się substancji niebezpiecznych do wód i ziemi w wyniku sytuacji awaryjnych,
 - ustala się utrzymanie istniejącego stanu zieleni z dopuszczeniem rekonstrukcji, przebudowy i uzupełnień oraz nakaz tworzenia pasów zieleni izolacyjnej od sąsiednich terenów zabudowy,
 - ustala się zabezpieczenie potrzeb parkingowych w granicach terenu, ilość miejsc powinna być dostosowana do funkcji i wielkości obiektów, lecz nie mniej niż 4 miejsca parkingowe na 100 m² powierzchni użytkowej obiektu,
 - w ramach przeznaczenia uzupełniającego dopuszcza się lokalizację parkingu placów manewrowych oraz dróg dojazdowych wewnętrznych o parametrach technicznych i użytkowych zgodnych z przepisami odręb-

nymi i pozostałymi ustaleniami planu,

- w ramach przeznaczenia uzupełniającego dopuszcza się lokalizację sieci, urządzeń i obiektów infrastruktury technicznej z ograniczeniem uciążliwości do granic własności,
- obiekty i urządzenia zgodne z przeznaczeniem uzupełniającym mogą być lokalizowane pod warunkiem dostosowania do wymagań przeznaczenia podstawowego,
- ustala się obowiązek ujmowania i oczyszczania wód opadowych z powierzchni terenu o trwałej nawierzchni,
- ustala się nakaz przestrzegania ustaleń ogólnych i strefowych zdefiniowanych w rozdziale 4 określających dodatkowe zasady zagospodarowania terenów oraz warunki dopuszczenia realizacji obiektów i urządzeń przeznaczenia podstawowego i uzupełniającego.

22) 6P2 - 7P2

- a) Przeznaczenie podstawowe - teren zabudowy produkcyjnej, usługowo-wytwórczej - istniejąca ferma kóz.
- b) Przeznaczenie uzupełniające:
 - składy, bazy i magazyny,
 - obiekty i urządzenia obsługi produkcji rolnej,
 - usługi komercyjne,
 - zieleni izolacyjna, zadrzewienia, zakrzewienia itp.,
 - urządzenia komunikacyjne,
 - sieci, urządzenia i obiekty infrastruktury technicznej i komunalnej.
- c) Zasady zabudowy i zagospodarowania terenów:
 - w ramach przeznaczenia podstawowego ustala się możliwość prowadzenia działań inwestycyjnych takich jak budowa, remont i przebudowa obiektów i urządzeń obsługi produkcji rolnej, obiektów produkcyjnych i usługowych, składów, baz, magazynów,
 - zakaz lokalizacji zabudowy mieszkaniowej,
 - zakaz lokalizacji obiektów powodujących zmianę charakteru otoczenia i obniżenia jego estetyki,
 - dla nieużytkowanych obiektów w złym stanie technicznym ustala się nakaz przeprowadzenia modernizacji mającej na celu likwidację dysharmonii w krajobrazie,
 - zakaz prowadzenia działalności szkodliwie oddziałującej na środowisko lub zdrowie ludzi, albo powodującej przekroczenia standardów emisyjnych określonych w przepisach odrębnych,
 - nakaz budowy urządzeń zabezpieczających przed możliwością przedostania się substancji niebezpiecznych do wód i ziemi w wyniku sytuacji awaryjnych,
 - ustala się utrzymanie istniejącego stanu

zieleni z dopuszczeniem rekonstrukcji, przebudowy i uzupełnień oraz nakaz tworzenia pasów zieleni izolacyjnej od sąsiednich terenów zabudowy,

- ustala się zabezpieczenie potrzeb parkingowych w granicach terenu, ilość miejsc powinna być dostosowana do funkcji i wielkości obiektów, lecz nie mniej niż 1 miejsce parkingowe na 100 m² powierzchni użytkowej obiektu,
- w ramach przeznaczenia uzupełniającego dopuszcza się lokalizację parkingu placów manewrowych oraz dróg dojazdowych wewnętrznych o parametrach technicznych i użytkowych zgodnych z przepisami odrębnymi i pozostałymi ustaleniami planu,
- w ramach przeznaczenia uzupełniającego dopuszcza się lokalizację sieci, urządzeń i obiektów infrastruktury technicznej z ograniczeniem uciążliwości do granic własności,
- obiekty i urządzenia zgodne z przeznaczeniem uzupełniającym mogą być lokalizowane pod warunkiem dostosowania do wymagań przeznaczenia podstawowego,
- ustala się obowiązek ujmowania i oczyszczania wód opadowych z powierzchni terenu o trwałej nawierzchni,
- ustala się nakaz przestrzegania ustaleń ogólnych i strefowych zdefiniowanych w rozdziale 4 określających dodatkowe zasady zagospodarowania terenów oraz warunki dopuszczenia realizacji obiektów i urządzeń przeznaczenia podstawowego i uzupełniającego.

23) R1

- a) Przeznaczenie podstawowe – tereny rolnicze: grunty orne, łąki i pastwiska, uprawy sadownicze i ogrodnicze.
- b) Przeznaczenie uzupełniające:
 - istniejąca zabudowa zagrodowa,
 - urządzenia sportu i rekreacji,
 - obiekty i urządzenia obsługi produkcji rolniczej,
 - zadrzewienia, zakrzewienia itp.,
 - trasy turystyczne, drogi polne,
 - sieci, nieuciążliwe urządzenia infrastruktury technicznej i komunalnej.
- c) Zasady zagospodarowania terenów:
 - w ramach przeznaczenia podstawowego ustala się adaptację istniejącego zagospodarowania,
 - w ramach przeznaczenia uzupełniającego ustala się adaptację istniejącej zabudowy zagrodowej z prawem do wykonywania remontów, przebudowy, rozbudowy i wymiany istniejących obiektów,
 - dopuszcza się remonty i modernizacje istniejących obiektów,
 - zakaz lokalizacji nowej zabudowy,

- w ramach przeznaczenia uzupełniającego dopuszcza się lokalizację tras turystyki pieszej, konnej, rowerowej i narciarskiej wraz z urządzeniami obsługi turystyki,
- w ramach przeznaczenia uzupełniającego dopuszcza się lokalizację urządzeń sportu i rekreacji bez obiektów kubaturowych,
- w ramach przeznaczenia uzupełniającego dopuszcza się lokalizację sieci i urządzeń infrastruktury technicznej,
- nakaz ochrony zieleni śródpolnej,
- dopuszcza się możliwość zadrzewiania, zakładania, zakrzewiania i tworzenia dolesień terenów w rejonie kompleksów leśnych, terenów poeksploatacyjnych oraz terenów nie objętych strefami SB i SOK,
- ustala się ochronę terenów zmeliorowanych z nakazem przeprowadzenia renowacji i odbudowy urządzeń melioracyjnych w celu regulacji stosunków wodnych na terenach podmokłych,
- ustala się dostosowanie poziomu nawożenia mineralnego do rzeczywistego zapotrzebowania upraw na pierwiastki biogenne,
- zaleca się stosowanie przeciwoerozyjnych i ekologicznych systemów uprawy gleby,
- ustala się nakaz przestrzegania ustaleń ogólnych i strefowych zdefiniowanych w rozdziale 4 określających dodatkowe zasady zagospodarowania terenów oraz warunki dopuszczenia realizacji obiektów i urządzeń przeznaczenia podstawowego i uzupełniającego.

24) R2

- a) Przeznaczenie podstawowe – tereny rolnicze: grunty orne, łąki i pastwiska, uprawy sadownicze i ogrodnicze.
- b) Przeznaczenie uzupełniające:
 - istniejąca zabudowa zagrodowa,
 - urządzenia sportu i rekreacji,
 - obiekty i urządzenia obsługi produkcji rolniczej,
 - istniejące zadrzewienia, zakrzewienia itp.,
 - trasy turystyczne, drogi polne,
 - sieci, nieuciążliwe urządzenia infrastruktury technicznej i komunalnej.
- c) Zasady zagospodarowania terenów:
 - w ramach przeznaczenia podstawowego ustala się adaptację istniejącego zagospodarowania,
 - w ramach przeznaczenia uzupełniającego ustala się adaptację istniejącej zabudowy zagrodowej z prawem do wykonywania remontów, przebudowy i rozbudowy istniejących obiektów,
 - zakaz lokalizacji nowej zabudowy,
 - w ramach przeznaczenia uzupełniającego dopuszcza się lokalizację tras turystyki pieszej, konnej, rowerowej i narciarskiej wraz z

urządzeniami obsługi turystyki,

- w ramach przeznaczenia uzupełniającego dopuszcza się lokalizację urządzeń sportu i rekreacji bez obiektów kubaturowych,
- w ramach przeznaczenia uzupełniającego dopuszcza się lokalizację sieci i urządzeń infrastruktury technicznej,
- nakaz ochrony zieleni śródpolnej,
- ustala się ochronę terenów zmeliorowanych z nakazem przeprowadzenia renowacji i odbudowy urządzeń melioracyjnych w celu regulacji stosunków wodnych na terenach podmokłych,
- ustala się dostosowanie poziomu nawożenia mineralnego do rzeczywistego zapotrzebowania upraw na pierwiastki biogenne,
- zaleca się stosowanie przeciwoerozyjnych i ekologicznych systemów uprawy gleby,
- ustala się nakaz przestrzegania ustaleń ogólnych i strefowych zdefiniowanych w rozdziale 4 określających dodatkowe zasady zagospodarowania terenów oraz warunki dopuszczenia realizacji obiektów i urządzeń przeznaczenia podstawowego i uzupełniającego.

25) ZL1

- a) Przeznaczenie podstawowe – tereny lasów państwowych i prywatnych.
- b) Przeznaczenie uzupełniające:
 - obiekty służące gospodarce leśnej,
 - łąki, polany śródleśne,
 - zadrzewienia,
 - drogi leśne,
 - elementy tras turystycznych.
- c) Zasady zagospodarowania terenów:
 - w ramach przeznaczenia podstawowego adaptację istniejącego drzewostanu, z zachowaniem i utrzymywaniem flory i fauny o charakterze siedlisk naturalnych,
 - dla oznaczonych na rysunku planu lasów ochronnych obejmujących kompleksy leśne w zarządzie Lasów Państwowych ustala się zasady zagospodarowania, użytkowania i ochrony stosownie do przepisów odrębnych oraz planów urządzania lasów,
 - zakaz lokalizacji zabudowy przeznaczonej na stały pobyt ludzi oraz obiektów tymczasowych z dopuszczeniem wznoszenia obiektów służących bezpośrednio gospodarce leśnej,
 - wycięcia drzew, wylesienia i dolesienia powinny być prowadzone zgodnie z gospodarką leśną, prowadzoną w oparciu o zasady określone w przepisach odrębnych,
 - do czasu wykonania dolesień dopuszcza się pozostawienie istniejącego użytkowania gruntów,
 - zaleca się ochronę gleb leśnych przed chemicznymi środkami ochrony roślin i nawożeniem mineralnym,

- zaleca się dostosowanie składu gatunkowego drzewostanów do naturalnych warunków siedliskowych,
- zaleca się uwzględnienie w planach urządzeniowych lasów potrzeby przebudowy drzewostanów w kierunku zwiększenia różnorodności gatunkowej,
- ustala się nakaz zachowania w stanie naturalnym śródleśnych bagien, młak, torfowisk, wrzosowisk, muraw kserotermicznych, oczek wodnych i wychodni skalnych,
- w ramach przeznaczenia uzupełniającego dopuszcza się możliwość realizacji urządzeń turystycznych takich jak: ławek, zadaszeń, miejsc biwakowych, ścieżek rowerowych i dydaktycznych, w miejscach wyznaczonych przez Nadleśniczego lub właściciela lasu,
- ustala się nakaz przestrzegania ustaleń ogólnych i strefowych zdefiniowanych w rozdziale 4 określających dodatkowe zasady zagospodarowania terenów oraz warunki dopuszczenia realizacji obiektów i urządzeń przeznaczenia podstawowego i uzupełniającego.

26) ZL2

- a) Przeznaczenie podstawowe – tereny projektowanych dolesień i zadrzewień.
- b) Przeznaczenie uzupełniające:
 - obiekty służące gospodarce leśnej,
 - tereny rolnicze,
 - drogi leśne,
 - elementy tras turystycznych.
- c) Zasady zagospodarowania terenów:
 - w ramach przeznaczenia podstawowego ustala się realizację dolesień prowadzonych w oparciu o zasady określone w przepisach odrębnych z uwzględnieniem zachowania i utrzymywania flory i fauny o charakterze siedlisk naturalnych oraz adaptacji istniejącego drzewostanu,
 - przy realizacji dolesień ustala się dostosowanie składu gatunkowego drzewostanów do naturalnych warunków siedliskowych,
 - ustala się tworzenie dolesień skoncentrowanych przestrzennie,
 - ustala się nakaz zachowania w stanie naturalnym śródleśnych bagien, młak, torfowisk, wrzosowisk, muraw kserotermicznych, oczek wodnych i wychodni skalnych,
 - wycięcia drzew i wylesienia powinny być prowadzone zgodnie z gospodarką leśną, prowadzoną w oparciu o zasady określone w przepisach odrębnych,
 - do czasu wykonania dolesień dopuszcza się pozostawienie istniejącego rolniczego użytkowania gruntów,
 - zaleca się ochronę gleb leśnych przed chemicznymi środkami ochrony roślin i nawożeniem mineralnym,

- zakaz lokalizacji zabudowy przeznaczonej na stały pobyt ludzi oraz obiektów tymczasowych z dopuszczeniem wznoszenia obiektów służących bezpośrednio gospodarce leśnej,
- w ramach przeznaczenia uzupełniającego dopuszcza się możliwość realizacji urządzeń turystycznych takich jak : ławek, zadaszeń, miejsc biwakowych, ścieżek rowerowych i dydaktycznych, w miejscach wyznaczonych przez Nadleśniczego lub właściciela lasu,
- ustala się nakaz przestrzegania ustaleń ogólnych i strefowych zdefiniowanych w rozdziale 4 określających dodatkowe zasady zagospodarowania terenów oraz warunki dopuszczenia realizacji obiektów i urządzeń przeznaczenia podstawowego i uzupełniającego.

27) 1ZP - 2ZP

- a) Przeznaczenie podstawowe – tereny zieleni urządzonej, rynek.
- b) Przeznaczenie uzupełniające:
 - obiekty małej architektury,
 - urządzenia komunikacyjne,
 - sieci, nieuciążliwe urządzenia i obiekty infrastruktury technicznej i komunalnej nie wymagające wydzielania dla nich niezależnej nieruchomości i nie definiowane jako teren,
- c) Zasady zagospodarowania terenów:
 - w ramach przeznaczenia podstawowego ustala się adaptację istniejącego zagospodarowania oraz realizację nowych założeń zieleni urządzonej,
 - ustala się jednorodne i kompleksowe zagospodarowanie płyty rynku,
 - zieleń realizowana w ramach przeznaczenia podstawowego powinna mieć charakter komponowany,
 - w ramach przeznaczenia uzupełniającego dopuszcza się lokalizację obiektów małej architektury,
 - zakaz lokalizacji zabudowy,
 - w ramach przeznaczenia uzupełniającego dopuszcza się lokalizację parkingów oraz ciągów pieszo-jezdnych o parametrach technicznych i użytkowych zgodnych z przepisami odrębnymi i pozostałymi ustaleniami planu,
 - w ramach przeznaczenia uzupełniającego dopuszcza się lokalizację sieci, nieuciążliwych urządzeń i obiektów infrastruktury technicznej,
 - obiekty i urządzenia zgodne z przeznaczeniem uzupełniającym mogą być lokalizowane pod warunkiem dostosowania do wymagań przeznaczenia podstawowego,
 - ustala się nakaz przestrzegania ustaleń ogólnych i strefowych zdefiniowanych w rozdziale 4 określających dodatkowe zasady zagospodarowania terenów oraz warunki dopusz-

czenia realizacji obiektów i urządzeń przeznaczenia podstawowego i uzupełniającego.

28) 3ZP

- a) Przeznaczenie podstawowe – teren zieleni urządzonej - ogród towarzyszący plebanii kościoła Św. Bartłomieja.
- b) Przeznaczenie uzupełniające:
 - obiekty małej architektury,
 - urządzenia rekreacyjne,
 - zieleń izolacyjna,
 - trasy i urządzenia komunikacyjne,
 - sieci, nieuciążliwe urządzenia i obiekty infrastruktury technicznej i komunalnej nie wymagające wydzielania dla nich niezależnej nieruchomości i nie definiowane jako teren,
- c) Zasady zagospodarowania terenów:
 - w ramach przeznaczenia podstawowego ustala się adaptację istniejącego zagospodarowania oraz realizację nowych założeń zieleni urządzonej,
 - ze względu na otoczenie istniejących i projektowanych kompleksów zabudowy zieleni realizowana w ramach przeznaczenia podstawowego powinna mieć charakter komponowany,
 - zakaz stosowania do zadrzewień obcych odmian topoli,
 - w ramach przeznaczenia uzupełniającego dopuszcza się lokalizację urządzeń związanych z przeznaczeniem podstawowym i obiektów małej architektury,
 - zakaz lokalizacji zabudowy,
 - w ramach przeznaczenia uzupełniającego ustala się lokalizację parkingów oraz ciągów pieszo-jezdnych o parametrach technicznych i użytkowych zgodnych z przepisami odrębnymi i pozostałymi ustaleniami planu,
 - w ramach przeznaczenia uzupełniającego dopuszcza się lokalizację sieci, nieuciążliwych urządzeń i obiektów infrastruktury technicznej,
 - obiekty i urządzenia zgodne z przeznaczeniem uzupełniającym mogą być lokalizowane pod warunkiem dostosowania do wymagań przeznaczenia podstawowego,
 - ustala się nakaz przestrzegania ustaleń ogólnych i strefowych zdefiniowanych w rozdziale 4 określających dodatkowe zasady zagospodarowania terenów oraz warunki dopuszczenia realizacji obiektów i urządzeń przeznaczenia podstawowego i uzupełniającego.

29) 4ZP - 6ZP

- a) Przeznaczenie podstawowe – tereny zieleni urządzonej - park przy cmentarzu.
- b) Przeznaczenie uzupełniające:
 - obiekty małej architektury,
 - urządzenia rekreacyjne,
 - zieleń izolacyjna,

- trasy i urządzenia komunikacyjne,
 - sieci, nieuciążliwe urządzenia i obiekty infrastruktury technicznej i komunalnej nie wymagające wydzielenia dla nich niezależnej nieruchomości i nie definiowane jako teren,
- c) Zasady zagospodarowania terenów:
- w ramach przeznaczenia podstawowego ustala się adaptację istniejącego zagospodarowania oraz realizację nowych założeń zieleni urządzonej,
 - ze względu na otoczenie istniejących i projektowanych kompleksów zabudowy zieleni realizowana w ramach przeznaczenia podstawowego powinna mieć charakter komponowany,
 - zakaz stosowania do zadrzewień obcych odmian topoli,
 - w ramach przeznaczenia uzupełniającego ustala się realizację zieleni izolacyjnej na terenach sąsiadujących z trasami komunikacyjnymi,
 - w ramach przeznaczenia uzupełniającego dopuszcza się lokalizację urządzeń związanych z przeznaczeniem podstawowym i obiektów małej architektury,
 - zakaz lokalizacji zabudowy,
 - w ramach przeznaczenia uzupełniającego ustala się lokalizację parkingów oraz ciągów pieszo-jezdnych, tras turystyki rowerowej o parametrach technicznych i użytkowych zgodnych z przepisami odrębnymi i pozostałymi ustaleniami planu,
 - w ramach przeznaczenia uzupełniającego dopuszcza się lokalizację sieci, nieuciążliwych urządzeń i obiektów infrastruktury technicznej,
 - obiekty i urządzenia zgodne z przeznaczeniem uzupełniającym mogą być lokalizowane pod warunkiem dostosowania do wymagań przeznaczenia podstawowego,
 - ustala się nakaz przestrzegania ustaleń ogólnych i strefowych zdefiniowanych w rozdziale 4 określających dodatkowe zasady zagospodarowania terenów oraz warunki dopuszczenia realizacji obiektów i urządzeń przeznaczenia podstawowego i uzupełniającego.
- 30) ZC**
- a) Przeznaczenie podstawowe – teren cmentarza.
- b) Przeznaczenie uzupełniające:
- drobne nieuciążliwe funkcje usługowe i administracyjne związane z obsługą cmentarza,
 - obiekty małej architektury,
 - zieleń izolacyjna,
 - trasy i urządzenia komunikacyjne,
 - sieci, nieuciążliwe urządzenia i obiekty infrastruktury technicznej i komunalnej nie wymaga-

- gające wydzielenia dla nich niezależnej nieruchomości i nie definiowane jako teren,
- c) Zasady zagospodarowania terenów:
- w ramach przeznaczenia podstawowego ustala się adaptację istniejącego zagospodarowania z prawem do wykonywania remontów i przebudowy istniejących obiektów zgodnych z tym przeznaczeniem,
 - w ramach przeznaczenia podstawowego dopuszcza się poszerzenia istniejących cmentarzy i realizację nowych założeń pod warunkiem spełnienia wymagań sanitarnych określonych w przepisach odrębnych,
 - zakaz stosowania do zadrzewień obcych odmian topoli,
 - w ramach przeznaczenia uzupełniającego ustala się realizację zieleni izolacyjnej na terenach sąsiadujących z trasami komunikacyjnymi,
 - w ramach przeznaczenia uzupełniającego dopuszcza się lokalizację urządzeń i obiektów usługowych i administracyjnych związanych bezpośrednio z przeznaczeniem podstawowym i obiektów małej architektury,
 - w ramach przeznaczenia uzupełniającego ustala się lokalizację parkingów oraz ciągów pieszo-jezdnych o parametrach technicznych i użytkowych zgodnych z przepisami odrębnymi i pozostałymi ustaleniami planu,
 - ustala się zabezpieczenie potrzeb parkingowych w granicach terenu, ilość miejsc powinna być dostosowana do funkcji i wielkości obiektów,
 - w ramach przeznaczenia uzupełniającego dopuszcza się lokalizację sieci, nieuciążliwych urządzeń i obiektów infrastruktury technicznej,
 - obiekty i urządzenia zgodne z przeznaczeniem uzupełniającym mogą być lokalizowane pod warunkiem dostosowania do wymagań przeznaczenia podstawowego,
 - ustala się nakaz przestrzegania ustaleń ogólnych i strefowych zdefiniowanych w rozdziale 4 określających dodatkowe zasady zagospodarowania terenów oraz warunki dopuszczenia realizacji obiektów i urządzeń przeznaczenia podstawowego i uzupełniającego.

31) WS1

- a) Przeznaczenie podstawowe – teren wód powierzchniowych śródlądowych, cieki powierzchniowe.
- b) Przeznaczenie uzupełniające:
- łąki i pastwiska tworzące otulinę biologiczną cieków,
 - urządzenia wodne, mosty.
- c) Zasady zagospodarowania terenów:
- w ramach przeznaczenia podstawowego ustala się utrzymanie dotychczasowego

przebiegu cieków w granicach strefy powiązań ekologicznych,

- ustala się ochronę istniejącej zieleni nadwodnej stanowiącej otulinę biologiczną cieków wodnych,
- zakaz prowadzenia wszelkich działań zagrażających degradacją cieków,
- zakaz prowadzenia wszelkich działań mogących spowodować powstanie zagrożenia powodziowego,
- dopuszcza się prowadzenie prac remontowych, konserwacyjnych, prac związanych z utrzymaniem i modernizacją istniejących zabezpieczeń przeciwpowodziowych oraz wykonywaniem nowych, wykonywaniem zbiorników małej retencji, budowli i urządzeń wodnych, mostów i niezbędnych regulacji cieków w oparciu o pozwolenie wodno-prawne pod warunkiem zachowania naturalnego charakteru brzegów cieków, kształtu linii brzegowej i odtworzeniem zieleni,
- ustala się ochronę naturalnie ukształtowanych koryt rzek i potoków,
- zakaz ujmowania cieku wodnego w rury lub elementy prefabrykowane,
- nakaz usuwania zanieczyszczeń stałych z koryt rzek i potoków,
- ustala się nakaz przestrzegania ustaleń ogólnych i strefowych zdefiniowanych w rozdziale 4 określających dodatkowe zasady zagospodarowania terenów oraz warunki dopuszczenia realizacji obiektów i urządzeń przeznaczenia podstawowego i uzupełniającego.

32) WS2

- a) Przeznaczenie podstawowe – teren wód powierzchniowych śródlądowych, stawy, jeziora, zbiorniki wodne, retencyjne w tym o funkcji rekreacyjnej.
- b) Przeznaczenie uzupełniające:
 - łąki i pastwiska tworzące otulinę biologiczną cieków,
 - urządzenia sportu i rekreacji,
 - urządzenia przeciwpowodziowe,
 - urządzenia wodne, mosty,
 - trasy i urządzenia komunikacyjne,
 - sieci, nieuciążliwe urządzenia i obiekty infrastruktury technicznej i komunalnej nie wymagające wydzielania dla nich niezależnej nieruchomości i nie definiowane jako teren.
- c) Zasady zagospodarowania terenów:
 - w ramach przeznaczenia podstawowego ustala się utrzymanie dotychczasowego zagospodarowania,
 - ustala się ochronę istniejącej zieleni nadwodnej stanowiącej otulinę biologiczną,
 - zakaz prowadzenia wszelkich działań zagrażających degradacją zbiorników wodnych,
 - zakaz prowadzenia wszelkich działań mogą-

cych spowodować powstanie zagrożenia powodziowego,

- w ramach przeznaczenia uzupełniającego dopuszcza się lokalizację urządzeń terenowych służących realizacji funkcji sportowej i rekreacyjno-wypoczynkowej z zakazem lokalizacji budynków,
- dopuszcza się prowadzenie prac remontowych, konserwacyjnych, prac związanych z utrzymaniem i modernizacją istniejących zabezpieczeń przeciwpowodziowych oraz wykonywaniem nowych, wykonywaniem zbiorników małej retencji, budowli i urządzeń wodnych, mostów i niezbędnych regulacji w oparciu o pozwolenie wodno-prawne pod warunkiem zachowania naturalnego charakteru brzegów zbiorników wodnych, kształtu linii brzegowej i odtworzenia zieleni,
- ustala się ochronę naturalnie ukształtowanych zbiorników wodnych,
- w ramach przeznaczenia uzupełniającego ustala się lokalizację parkingów oraz ciągów pieszych, spacerowych, tras turystyki rowerowej i konnej o nawierzchni gruntowej i o parametrach technicznych i użytkowych zgodnych z przepisami odrębnymi i pozostałymi ustaleniami planu,
- w ramach przeznaczenia uzupełniającego dopuszcza się lokalizację sieci, nieuciążliwych urządzeń i obiektów infrastruktury technicznej,
- obiekty i urządzenia zgodne z przeznaczeniem uzupełniającym mogą być lokalizowane pod warunkiem dostosowania do wymagań przeznaczenia podstawowego,
- ustala się nakaz przestrzegania ustaleń ogólnych i strefowych zdefiniowanych w rozdziale 4 określających dodatkowe zasady zagospodarowania terenów oraz warunki dopuszczenia realizacji obiektów i urządzeń przeznaczenia podstawowego i uzupełniającego.

33) TTK

- a) Przeznaczenie podstawowe – tereny komunikacji kolejowej PKP.
- b) Przeznaczenie uzupełniające:
 - elementy infrastruktury technicznej, obiekty inżynierskie,
 - urządzenia komunikacyjne,
- c) Zasady zagospodarowania terenów:
 - zakaz lokalizacji zabudowy nie związanej z przeznaczeniem podstawowym,
 - ustala się nakaz przestrzegania ustaleń ogólnych i strefowych zdefiniowanych w rozdziale 4 określających dodatkowe zasady zagospodarowania terenów oraz warunki dopuszczenia realizacji obiektów i urządzeń przeznaczenia podstawowego i uzupełniającego.

34) W

- a) Przeznaczenie podstawowe – teren infrastruktury technicznej wodociągowej - zbiornik wyrównawczy.
- b) Przeznaczenie uzupełniające:
 - zieleń izolacyjna,
 - urządzenia komunikacyjne,
- c) Zasady zagospodarowania terenu:
 - zakaz lokalizacji zabudowy nie związanej z przeznaczeniem podstawowym,
 - zasady zagospodarowania zgodne z przepisami odrębnymi,
 - ustala się nakaz przestrzegania ustaleń ogólnych i strefowych zdefiniowanych w rozdziale 4 określających dodatkowe zasady zagospodarowania terenów oraz warunki dopuszczenia realizacji obiektów i urządzeń przeznaczenia podstawowego i uzupełniającego.

35) 10 - 20

- a) Przeznaczenie podstawowe – tereny infrastruktury technicznej - gospodarka odpadami - istniejące gminne składowisko odpadów.
- b) Przeznaczenie uzupełniające:
 - zieleń izolacyjna,
 - urządzenia komunikacyjne,
- c) Zasady zagospodarowania terenów:
 - ustala się adaptację istniejącego zagospodarowania urzędzonego składowiska odpadów,
 - zakaz lokalizacji zabudowy nie związanej z przeznaczeniem podstawowym,
 - ustala się nakaz przestrzegania ustaleń ogólnych i strefowych zdefiniowanych w rozdziale 4 określających dodatkowe zasady zagospodarowania terenów oraz warunki dopuszczenia realizacji obiektów i urządzeń przeznaczenia podstawowego i uzupełniającego.

36) KD2 - TERENY KOMUNIKACJI - DROGI PUBLICZNE - ULICE I DROGI ZBIORCZE (DROGI POWIATOWE)

- a) Przeznaczenie podstawowe – droga jednojezdniowa, dwupasowa.
- b) Przeznaczenie uzupełniające - zieleń izolacyjna, elementy infrastruktury technicznej (bez budynków), obiekty i urządzenia inżynierskie.
- c) Zasady zagospodarowania terenów:
 - szerokość linii rozgraniczających 20,0 m. z lokalnymi zwężeniami na obszarach graniczących z gruntami leśnymi (oznaczone na rysunku planu),
 - szerokość pasa ruchu wynosi:
 - § poza terenem zabudowy - 2,75 m - 3,00 m,
 - § na terenie zabudowanym - 2,75 m - 3,50 m,
 - szerokość jezdni wynosi min. 5,5 m,
 - w obszarach zabudowanych dopuszcza się budowę chodników, ewentualnie utwardzonych poboczy i ścieżek rowerowych o parametrach technicznych i użytkowych zgodnych

z przepisami odrębnymi,

- poza obszarem zabudowy dopuszcza się lokalizację ciągów pieszo-rowerowych,
- dla obiektów lokalizowanych na terenach sąsiadujących z drogą obowiązuje nakaz przestrzegania ustaleń odnośnie linii zabudowy zdefiniowanych w § 11.

37) KD3 - TERENY KOMUNIKACJI - DROGI PUBLICZNE - ULICE I DROGI LOKALNE (DROGI POWIATOWE)

- a) Przeznaczenie podstawowe – droga jednojezdniowa, dwupasowa.
- b) Przeznaczenie uzupełniające - zieleń izolacyjna, elementy infrastruktury technicznej (bez budynków), obiekty i urządzenia inżynierskie.
- c) Zasady zagospodarowania terenów:
 - szerokość linii rozgraniczających 12,0 m.,
 - szerokość pasa ruchu wynosi: 2,50 m - 3,00 m,
 - szerokość jezdni wynosi min. 5,0 m,
 - w obszarach zabudowanych dopuszcza się budowę chodników, ewentualnie utwardzonych poboczy i ścieżek rowerowych o parametrach technicznych i użytkowych zgodnych z przepisami odrębnymi,
 - dla obiektów lokalizowanych na terenach sąsiadujących z drogą obowiązuje nakaz przestrzegania ustaleń odnośnie linii zabudowy zdefiniowanych w § 11.

38) KD4 - TERENY KOMUNIKACJI - DROGI PUBLICZNE - ULICE I DROGI LOKALNE (DROGI GMINNE)

- a) Przeznaczenie podstawowe – droga jednojezdniowa, dwupasowa.
- b) Przeznaczenie uzupełniające - zieleń izolacyjna, elementy infrastruktury technicznej (bez budynków), obiekty i urządzenia inżynierskie.
- c) Zasady zagospodarowania terenów:
 - szerokość linii rozgraniczających 12,0 m. w obszarach zabudowanych i 15,0 m. poza obszarami zabudowy - przebieg linii rozgraniczających na rysunku planu,
 - szerokość pasa ruchu wynosi:
 - § poza terenem zabudowy - 2,50 m - 2,75 m,
 - § na terenie zabudowanym - 2,50 m - 3,00 m,
 - szerokość jezdni wynosi min. 5,0 m,
 - w obszarach zabudowanych dopuszcza się budowę chodników, ewentualnie utwardzonych poboczy i ścieżek rowerowych o parametrach technicznych i użytkowych zgodnych z przepisami odrębnymi,
 - poza obszarem zabudowy dopuszcza się lokalizację ciągów pieszo-rowerowych,
 - dla obiektów lokalizowanych na terenach sąsiadujących z drogą obowiązuje nakaz przestrzegania ustaleń odnośnie linii zabudowy zdefiniowanych w § 11.

39) KD5 - TERENY KOMUNIKACJI - DROGI PUBLICZNE - ULICE I DROGI DOJAZDOWE

(DROGI GMINNE)

- a) Przeznaczenie podstawowe – droga jednojezdniowa, dwupasowa o szerokości linii rozgraniczających 10,0 m.
- b) Przeznaczenie uzupełniające - zielen izolacyjna, elementy infrastruktury technicznej (bez budynków), obiekty i urządzenia inżynierskie.
- c) Zasady zagospodarowania terenów:
 - szerokość pasa ruchu wynosi:
 - § poza terenem zabudowy - 2,50 m - 3,50 m,
 - § na terenie zabudowanym - 2,25 m - 3,50 m,
 - szerokość jezdni wynosi min. 4,50 m,
 - na obszarach, gdzie ze względu na trwałe zainwestowanie nie ma możliwości poszerzenia pasa drogowego dopuszcza się zmniejszenie szerokości linii rozgraniczających do 8,0 m,
 - w obszarach zabudowanych dopuszcza się budowę chodników, ewentualnie utwardzonych poboczy i ścieżek rowerowych o parametrach technicznych i użytkowych zgodnych z przepisami odrębnymi,
 - poza obszarem zabudowy dopuszcza się lokalizację ciągów pieszo-rowerowych,
 - dla obiektów lokalizowanych na terenach sąsiadujących z drogą obowiązuje nakaz przestrzegania ustaleń odnośnie linii zabudowy zdefiniowanych w § 11.

40) KD6 - TERENY KOMUNIKACJI - DROGI PUBLICZNE - ULICE I DROGI DOJAZDOWE JAKO ISTNIEJĄCE I PROJEKTOWANE CIĄGI PIESZO - JEZDNE, ROWEROWE (DROGI GMINNE)

- a) Przeznaczenie podstawowe – droga jednojezdniowa, jednopasowa o szerokości linii rozgraniczających minimum 6,0 m.
- b) Przeznaczenie uzupełniające - elementy infrastruktury technicznej (bez budynków).
- c) Zasady zagospodarowania terenów:
 - szerokość jezdni wynosi min. 3,0 m., pod warunkiem utwardzonej korony minimalnej szerokości 5,0 m. i mijanek umożliwiających wymijanie pojazdów,
 - ustala się pierwszeństwo ruchu pieszego i rowerowego,
 - dla obiektów lokalizowanych na terenach sąsiadujących z drogą obowiązuje nakaz przestrzegania ustaleń odnośnie linii zabudowy zdefiniowanych w § 11.

41) KDW - TERENY KOMUNIKACJI - DROGI WEWNĘTRZNE

- a) Przeznaczenie podstawowe – drogi nie zaliczone do żadnej kategorii dróg publicznych - projektowane drogi w osiedlach mieszkaniowych, istniejące drogi dojazdowe do gruntów rolnych i leśnych, dojazdowe do obiektów użytkowanych przez podmioty gospodarcze.
- b) Przeznaczenie uzupełniające - elementy infra-

struktury technicznej (bez budynków).

- c) Zasady zagospodarowania terenów:
 - ustala się utrzymanie istniejących dróg w ich aktualnych przebiegach i granicach własnościowych,
 - dopuszcza się lokalizację tras turystyki pieszej, narciarskiej, rowerowej i konnej,
 - dla dróg projektowanych ustala się szerokość linii rozgraniczających 10,0 m,
 - dopuszcza się możliwość zaliczenia drogi do kategorii dróg publicznych lokalnych KD4, dojazdowych KD5 lub dojazdowych ciągów pieszo-jezdnych KD6 pod warunkiem spełnienia minimalnych warunków określonych w planie dla danego typu drogi publicznej oraz warunków określonych w przepisach odrębnych.

42) IK - TERENY KOMUNIKACJI - PARKINGI

- a) Przeznaczenie podstawowe – urządzenia i obiekty obsługi komunikacyjnej - parkingi
- b) Przeznaczenie uzupełniające - zielen izolacyjna, sieci i urządzenia infrastruktury technicznej, obiekty i urządzenia inżynierskie.
- c) Zasady zagospodarowania terenów:
 - nakaz stosowania urządzeń zabezpieczających wody gruntowe i podziemne przed skutkami awarii i wypadków drogowych,
 - nakaz ujmowania i oczyszczania wód opadowych z powierzchni terenu o trwałej nawierzchni,
 - zakaz lokalizacji zabudowy nie związanej z przeznaczeniem podstawowym,
 - ustala się nakaz przestrzegania ustaleń ogólnych i strefowych zdefiniowanych w rozdziale 4 określających dodatkowe zasady zagospodarowania terenów oraz warunki dopuszczenia realizacji obiektów i urządzeń przeznaczenia podstawowego i uzupełniającego.

ROZDZIAŁ 4

Ustalenia ogólne i strefowe.

§ 7

Zasady ochrony i kształtowania ładu przestrzennego.

- 1. Na obszarze objętym planem obowiązują następujące ustalenia w odniesieniu do ochrony i kształtowania ładu przestrzennego :
 - 1) Ustala się kolorystykę pokryć dachowych w barwach ciemnych, w gamie stonowanych odcieni czerwieni, brązu lub zieleni z zakazem stosowania odcieni kolorów: niebieskiego, fioletowego, żółtego i jaskrawej zieleni,
 - 2) Elewacje tynkowane budynków w gamie kolorów pastelowych,
 - 3) Nakaz dostosowania brył budynków miesz-

- kaniowych, usługowych i turystycznych do warunków krajobrazowych oraz do stylu i form architektonicznych opartych na regionalnych i lokalnych tradycjach budownictwa,
- 4) Ustala się zakaz stosowania okładzin elewacyjnych typu siding,
 - 5) Ustala się zakaz lokalizacji obiektów powodujących zmianę charakteru otoczenia i obniżenia jego estetyki,
 - 6) Zespoły projektowanej zabudowy w terenach MN2 winny być realizowane według jednolitej koncepcji pod względem kolorystyki i zastosowanych materiałów.
 - 7) Wprowadza się zakaz budowy obiektów usługowych wielkokubaturowych o powierzchni powyżej 400 m².
 - 8) Nakaz stosowania otworów okiennych i drzwiowych prostokątnych, ustawionych pionowo,
 - 9) Ustala się ograniczenie wyniesienia parterów budynków do maksimum 1,0 m ponad poziom terenu,
 - 10) Ustala się ograniczenie wysokości ścian kolankowych do maksimum 0,7 m ponad poziom stropu,
 - 11) Ustala się zharmonizowanie budynków znajdujących się w pierzei jednej ulicy w zakresie wysokości, rodzaju i koloru pokrycia dachu,
 - 12) Zaleca się wykorzystywanie kamienia naturalnego lokalnego pochodzenia do podmurówek budynków,
 - 13) Ustala się dostosowanie układu nowej zabudowy do układu zabudowy sąsiedniej według następujących zasad:
 - a) w sąsiedztwie zabudowy ułożonej kalenicowo w stosunku do ulicy nowy budynek powinien być realizowany również w układzie kalenicowym,
 - b) w sąsiedztwie zabudowy ułożonej szczytowo w stosunku do ulicy nowy budynek powinien być realizowany również w układzie szczytowym,
 - c) między zabudową ułożoną szczytowo a zabudową ułożoną kalenicowo nowy budynek może być realizowany w jednym z tych dwóch układów.
 - 14) Dla zabudowy realizowanej w terenach MW dodatkowe wymagania w zakresie kształtowania ładu przestrzennego zawarte są w ustaleniach terenowych.
 - 15) Dla zabudowy realizowanej w obszarze Parku Krajobrazowego "Orlich Gniazd", w granicach terenów 47MN1-49MN1 oraz dla dopuszczanego zakresu adaptacji istniejącej zabudowy w terenach R1 i R2 ustala się:
 - a) zakaz stosowania betonowych kolumn, o przekroju koła,
 - b) nakaz stosowania tradycyjnych materiałów wykończeniowych w stonowanych kolorach z

wykluczeniem stosowania w pokryciach dachów materiałów pokrytych powłokami silnie odbijającymi światło,

- c) wymóg dołączenia do dokumentacji projektowej studium przyrodniczo-krajobrazowego. Studium powinno przedstawiać projektowany obiekt na tle otaczającego go krajobrazu, charakterystycznych elementów środowiska przyrodniczego oraz sąsiedniej zabudowy i ogrożeń. Terytorialny zasięg opracowania powinien być dostosowany do charakteru i wielkości projektowanego obiektu oraz rodzaju zagospodarowania otoczenia (mniejszy w zabudowie skupionej, szerszy w luźnej zabudowie i w otwartym krajobrazie).

§ 8

Zasady ochrony środowiska, przyrody i krajobrazu kulturowego.

1. Na obszarze objętym planem obowiązują następujące ustalenia wynikające z potrzeb ochrony środowiska:
 - 1) Wprowadza się bezwzględny zakaz prowadzenia działalności uciążliwej dla środowiska i sąsiednich terenów,
 - 2) Użytkowanie terenów, dla których została dopuszczona lokalizacja instalacji nie może powodować szkodliwych i ponadnormatywnych oddziaływań dla zdrowia ludzi i dla środowiska,
 - 3) Dla wszystkich terenów ustala się zakaz lokalizacji nowych przedsięwzięć mogących znacząco oddziaływać na środowisko, dla których sporządzenie raportu o oddziaływaniu na środowisko jest wymagane bezpośrednio z mocy prawa,
 - 4) Zakaz odprowadzania ścieków do wód i ziemi bez ważnego pozwolenia wodnoprawnego z wyjątkiem zwykłego korzystania z wód,
 - 5) Ustala się obowiązek stosowania szczelnych zbiorników nawozów naturalnych i zabezpieczenie przed przedostawaniem się wycieków do gruntu.
 - 6) W zakresie gospodarki odpadami na całym terenie objętym planem wprowadza się następujące ustalenia:
 - a) na obszarze objętym planem znajduje się istniejące urządzone składowisko odpadów w granicach terenu oznaczonego symbolem 10 - 20,
 - b) ustala się prowadzenie gospodarki odpadami zgodnie z zasadami przyjętymi na terenie gminy Włodowice, według zasad określonych w przepisach odrębnych,
 - c) zakaz składowania odpadów z dopuszczeniem gromadzenia i magazynowania odpadów wytworzonych na własnej działce lub

- przeznaczonych do wykorzystania na niej. Ilość i czas magazynowania muszą być uzasadnione stosowaną technologią wywozu i przerobu odpadów zgodnie z przepisami odrębnymi,
- d) ustala się nakaz wyposażenia nieruchomości w urządzenia do gromadzenia odpadów komunalnych z uwzględnieniem ich segregacji i systematycznego ich wywozu przez uprawnione jednostki na istniejące urządzone składowisko odpadów we Włodowicach,
- e) dla prowadzących działalność gospodarczą ustala się nakaz posiadania uregulowanego stanu formalno-prawnego w zakresie gospodarki odpadami,
- f) ustala się nakaz wyposażenia w kosze uliczne terenów intensywnego ruchu pieszego oraz terenów rekreacyjno-sportowych,
- g) nakaz likwidacji istniejących dzikich wysypisk odpadów wraz z rekultywacją terenu w kierunku zalesień i zadrzewień w celu wyeliminowania zagrożenia dla środowiska.
- 7) Strefa ochrony Górnojurajskiego Głównego Zbiornika Wód Podziemnych jest oznaczona na rysunku planu jako strefa GZWP. Dla terenów objętych strefą GZWP ustala się uporządkowanie gospodarki ściekowej zgodnie z ustaleniami zawartymi w § 15 ust. 2 pkt 3.
- 8) Dla poszczególnych terenów dopuszczalne poziomy hałasu w środowisku określa się następująco:
- a) dla terenów oznaczonych symbolami MN1, MN2, MN4, MN5, MW – dopuszczalny poziom hałasu ustala się jak dla terenów przeznaczonych pod zabudowę mieszkaniową, (do terenów zabudowy mieszkaniowej zalicza się również siedliska rolnicze na terenach R1 i R2, w miejscu ich rzeczywistego występowania),
- b) dla terenów oznaczonych symbolem U1 - dopuszczalny poziom hałasu ustala się jak dla terenu zabudowy związanej ze stałym lub wielogodzinnym pobytem dzieci i młodzieży,
- c) dla terenów oznaczonych symbolem U3 - dopuszczalny poziom hałasu ustala się jak dla terenów szpitali i domów opieki społecznej.
2. Na obszarze objętym planem obowiązują następujące ustalenia wynikające z potrzeb ochrony przyrody:
- 1) Ustalenia dotyczące ochrony Zespołu Jurajskich Parków Krajobrazowych.
Część terenu objętego planem znajduje się na obszarze Parku Krajobrazowego "Orlich Gniazd", pozostały obszar leży w otulinie Parku Krajobrazowego. Dla terenów położonych na obszarze Parku Krajobrazowego "Orlich Gniazd" obowiązują następujące ustalenia:
- a) zakaz lokalizowania nowych obiektów zaliczanych do przedsięwzięć mogących znacząco oddziaływać na środowisko za wyjątkiem inwestycji realizujących cele publiczne,
- b) zakaz utrzymywania otwartych rowów i zbiorników ściekowych,
- c) zakaz dokonywania zmian stosunków wodnych, jeżeli służą innym celom niż ochrona przyrody i zrównoważone wykorzystanie użytków rolnych i leśnych oraz gospodarki rybackiej,
- d) zakaz likwidowania małych zbiorników wodnych, starorzeczy oraz obszarów wodno-błotnych,
- e) zakaz wylewania gnojowicy, z wyjątkiem nawożenia własnych gruntów rolnych,
- f) zakaz lokalizacji ośrodków chowu, hodowli - posługujących się metodą bezściółkową,
- g) zakaz organizowania rajdów motorowych i samochodowych oraz pokazów lotów akrobacyjnych,
- h) zakaz umieszczania tablic reklamowych poza obszarami zabudowanymi,
- i) zakaz likwidowania zadrzewień śródpolnych, przydrożnych i nadwodnych,
- j) zakaz umyślnego zabijania dziko żyjących zwierząt, niszczenia nor, legowisk zwierzęcych, tarlisk i złożonej ikry, ptasich gniazd oraz wybierania jaj, zakaz nie dotyczy gospodarki łowieckiej lub rybackiej prowadzonej w oparciu o odrębne przepisy oraz racjonalnej gospodarki rolnej i leśnej.
- k) zakaz wypalania roślinności i pozostałości roślinnych, wydobywania skał, minerałów, torfu oraz niszczenia gleby,
- l) dla terenów nie przeznaczonych pod zabudowę zakaz wykonywania prac ziemnych trwale zniekształcających rzeźbę terenu, z wyjątkiem obiektów związanych z zabezpieczeniem przeciwpowodziowym,
- m) zakazy, o których mowa w pkt a-l, nie dotyczą zadań realizowanych na rzecz obronności i bezpieczeństwa państwa, w przypadkach zagrożenia bezpieczeństwa państwa,
- 2) W celu ochrony wyjątkowo cennych fragmentów krajobrazu naturalnego obszar oznaczony na rysunku planu strefą ZPKR zaleca się objąć ochroną prawną w formie ustanowienia zespołu przyrodniczo-krajobrazowego "Kroczycko-Rzędkowskiego". Na terenie tym zabrania się:
- a) budowy budynków, budowli, obiektów małej architektury i tymczasowych obiektów budowlanych mogących spowodować degradację krajobrazu.
- 3) Ustalenia dotyczące stref powiązań ekologicz-

nych oznaczonych na rysunku planu symbolem SK:

- a) ustala się utrzymanie obecnego sposobu użytkowania terenów,
 - b) nakaz ochrony obudowy biologicznej cieków,
 - c) zakaz budowy pełnych ogrodzeń murowych, betonowych, metalowych siatek,
 - d) ustala się stosowanie ogrodzeń ażurowych, z prześwitami / np. drewnianych z poziomymi żerdziami /,
 - e) nakaz zapewnienia możliwości przejść dla zwierząt w miejscach konfliktowych.
- 4) Ustalenia dotyczące stref ochrony bioróżnorodności oznaczonych na rysunku planu symbolem SB.
- a) ustala się utrzymanie obecnego sposobu użytkowania,
 - b) ustala się ochronę zadrzewień, zakrzewień, istniejących zbiorowisk roślinnych oraz młak, terenów podmokłych i cieków wodnych,
 - c) zakaz melioracji,
 - d) zakaz wprowadzania nowych zalesień poza terenami ZL1 i ZL2,
- 5) Ustalenia dotyczące stref ochrony wartości przyrodniczo-krajobrazowych oznaczonych na rysunku planu symbolem SOK.
- a) ustala się utrzymanie obecnego sposobu użytkowania,
 - b) zakaz wprowadzania nowych zalesień i zwartych grup zieleni,
- 6) Ustalenia dotyczące strefy ZZ okresowego zalewania wodami powodziowymi :
- a) zakaz realizacji obiektów kubaturowych.

§ 9

Zasady ochrony dziedzictwa kulturowego i zabytków oraz dóbr kultury współczesnej.

1. Na obszarze objętym planem występują obiekty i obszary wpisane do rejestru zabytków:
 - 1) układ urbanistyczny w miejscowości Włodowice - nr rej. 121/78 - oznaczony na rysunku planu strefą ochrony konserwatorskiej B.
Strefa ochrony konserwatorskiej B układu urbanistycznego w miejscowości Włodowice obejmuje cały teren 1ZP, 2ZP, 3ZP, 1U2, 4U3, 21MN1, 30MN1, 31MN1, 32MN1, 34MN1, 35MN1, 36MN1 oraz część terenu 5U3, 7U3, 20MN1, 22MN1, 24MN1, 26MN1, 28MN1, 29MN1, 33MN1.
 - 2) kościół św. Bartłomieja - nr rej. 123/76, w granicach terenu 1U2.
2. Dla układu urbanistycznego w miejscowości Włodowice objętego strefą ochrony konserwatorskiej B ustala się:
 - 1) utrzymanie zachowanego rozplanowania daw-

nego miasta Włodowice,

- 2) utrzymanie istniejących podziałów własnościowych i historycznej linii zabudowy w pierzejach rynku i wychodzących z rynku ulic,
 - 3) w sytuacjach uzasadnionych małą powierzchnią działki dopuszcza się budowę nowych obiektów kubaturowych w granicy działki pod warunkiem:
 - a) zachowania ładu przestrzennego wraz z nakazem zharmonizowania i ujednolicenia rozwiązań architektonicznych po obu stronach granicy działki w zakresie wysokości i proporcji brył, kącie nachylenia połaci dachowych, rodzaju i koloru materiałów wykończeniowych na elewacjach i dachach budynków, proporcji i podziałów otworów okiennych i drzwiowych,
 - b) niedopuszczenia do utworzenia się zabudowy szeregowej,
 - c) spełnienia warunków wynikających z przepisów odrębnych,
 - d) ochrony interesu osób trzecich w obszarze oddziaływania obiektu,
 - 4) określenie wymaganych gabarytów dla zabudowy w strefie ochrony konserwatorskiej B zawiera § 11,
 - 5) nakaz stosowania w elewacjach zewnętrznych budynków materiałów tradycyjnych lub zbliżonych do tradycyjnych,
 - 6) zakaz stosowania sidingu,
 - 7) zakaz wprowadzania ogrodzeń z paneli betonowych,
 - 8) ustala się stosowanie reklam, szyldów, oświetlenia a także detali architektonicznych i obiektów małej architektury nadających rynkowi i przyległym ulicom jednolity charakter,
 - 9) nakaz uzgadniania lokalizacji inwestycji z wojewódzkim konserwatorem zabytków,
 - 10) wszelkie roboty budowlane podejmowane w granicach zabytkowego układu urbanistycznego wymagają uzyskania pozwolenia wojewódzkiego konserwatora zabytków,
3. Dla kościoła św. Bartłomieja w miejscowości Włodowice ustala się:
- 1) pełną ochronę zabytkowego obiektu na podstawie przepisów odrębnych,
 - 2) wszelkie roboty budowlane podejmowane przy zabytku a także w otoczeniu zabytku wymagają uzyskania pozwolenia wojewódzkiego konserwatora zabytków,
 - 3) utrzymanie historycznej struktury przestrzennej w niezmienionym kształcie oraz rewitalizacja tzn. przywrócenie i utrwalenie historycznie ukształtowanych walorów zespołu przestrzennego oraz jego funkcjonalnej i kompozycyjnej integracji z całością układu,
4. Obejmuje się ochroną następujące obiekty i obszary, ze względu na ich wartość kulturową:

- 1) pozostałości zespołu pałacowego (ruina pałacu, park i oficyna) - oznaczenie na rysunku planu w granicach terenu 7U3,
 - 2) plebania - oznaczenie na rysunku planu w granicach terenu 26MN1,
 - 3) dom ul. Krakowska 10 - oznaczenie na rysunku planu w granicach terenu 35MN1,
 - 4) dom ul. Żarecka 53 - oznaczenie na rysunku planu w granicach terenu 11MN1.
5. Dla obiektów i obszarów objętych ochroną ustala się:
- 1) pozwolenie na budowę lub rozbiórkę po uzgodnieniu z Wojewódzkim Konserwatorem Zabytków,
 - 2) utrzymanie starodrzewu (o ile nie stanowi zagrożenia bezpieczeństwa ludzi),
 - 3) nakaz uzgadniania wycinek starodrzewu z Wojewódzkim Konserwatorem Zabytków.
6. Obejmuje się ochroną cmentarz katolicki, oznaczony na rysunku planu strefą ochrony konserwatorskiej B1 w granicach terenu ZC, dla którego ustala się:
- 1) zachowanie nagrobków sprzed 1939 r. oraz kaplicy cmentarnej,
 - 2) utrzymanie rozplanowania cmentarza i starodrzewu (o ile nie stanowi zagrożenia bezpieczeństwa ludzi),
 - 3) nakaz uzgadniania wycinek starodrzewu z Wojewódzkim Konserwatorem Zabytków.
7. W celu ochrony walorów widokowych i ekspozycji dominant krajobrazowych wprowadza się strefę ochrony konserwatorskiej K. Dla terenów znajdujących się w strefie K ustala się:
- 1) zakaz zabudowy,
 - 2) zakaz nowych zalesień i wprowadzania zwartych grup zadrzewień,
 - 3) zakaz lokalizacji obiektów i urządzeń infrastruktury technicznej mogących stanowić zagrożenie dla walorów widokowych,
8. W celu ochrony reliktyw historycznego osadnictwa i domniemanych reliktyw archeologicznych wprowadza się strefę obserwacji archeologicznej OW. Tereny zabudowy objęte strefą OW - część terenu 41MN1, 42MN1, 43MN1 i 11MN2.
9. Dla terenów znajdujących się w strefie OW ustala się:
- 1) wszelka działalność inwestycyjna naruszająca strukturę gruntu może być prowadzona wyłącznie pod nadzorem archeologiczno-konserwatorskim po uzyskaniu pozwolenia Wojewódzkiego Konserwatora Zabytków oraz po uprzednim przeprowadzeniu badań archeologicznych,
 - 2) w czasie prowadzenia prac ziemnych w przypadku natrafienia na: kości, warstwy zmuszalego drewna, skorupy lub inne artefakty należy natychmiast przerwać prace i wezwać Wojewódzkiego Konserwatora Zabytków w celu oceny wartości znaleziska,
10. W celu zachowania historycznych układów

przestrzennych miejscowości wprowadza się strefę ochrony konserwatorskiej B2.

Strefa B2 obejmuje cały teren 1U3, 2U3, 11MN1, 12MN1, 13MN1 oraz część terenu 8MN1, 10MN1, 14MN1, 19MN1, 20MN1, 24MN1.

11. Dla terenów znajdujących się w strefie B2 ustala się:

- 1) ustala się utrzymanie historycznej linii zabudowy,
- 2) rozbiórki zniszczonych budynków zabudowy tradycyjnej posiadających walory historyczne i architektoniczne mogą być dokonywane po sporządzeniu uproszczonej dokumentacji rozbiórkowej w porozumieniu z Wojewódzkim Konserwatorem Zabytków,
- 3) w sytuacjach uzasadnionych małą powierzchnią działki dopuszcza się budowę nowych obiektów kubaturowych w granicy działki pod warunkiem:
 - a) zachowania ładu przestrzennego wraz z nakazem zharmonizowania i ujednolicenia rozwiązań architektonicznych po obu stronach granicy działki w zakresie wysokości i proporcji brył, kącie nachylenia połaci dachowych, rodzaju i koloru materiałów wykończeniowych na elewacjach i dachach budynków, proporcji i podziałów otworów okiennych i drzwiowych,
 - b) niedopuszczenia do utworzenia się zabudowy szeregowej,
 - c) spełnienia warunków wynikających z przepisów odrębnych,
 - d) ochrony interesu osób trzecich w obszarze oddziaływania obiektu.
- 4) określenie wymaganych gabarytów dla zabudowy w strefie ochrony konserwatorskiej B2 zawiera § 11.

§ 10

Wymagania wynikające z potrzeb kształtowania przestrzeni publicznych.

1. Na obszarze objętym planem obowiązują następujące ustalenia dotyczące kształtowania przestrzeni publicznych, obejmujących wszystkie drogi publiczne, place i obiekty użyteczności publicznej:
 - 1) Na obszarze Parku Krajobrazowego "Orlich Gniazd" ustala się zakaz umieszczania nośników reklamowych poza obszarami zabudowanymi,
 - 2) Zakaz umieszczania nośników reklamowych nie związanych z podstawowym przeznaczeniem lub użytkowaniem terenu.
 - 3) Lokalizacja nośników reklamowych w liniach rozgraniczających dróg i ulic jest dopuszczona pod warunkiem zachowania bezpieczeństwa ruchu ulicznego oraz uzyskania zgody zarządcy drogi.

- 4) Na terenach graniczących z drogami i ulicami publicznymi dopuszcza się lokalizację nośników reklamowych związanych z podstawowym przeznaczeniem lub użytkowaniem terenu pod warunkiem ograniczenia ich wielkości do 2,0 m² powierzchni.
- 5) Dopuszcza się rozbudowę i modernizację oświetlenia elektrycznego.
- 6) Nie dopuszcza się lokalizacji tymczasowych obiektów usługowo-handlowych w obrębie rynku - teren 1ZP i 2ZP. W obrębie pozostałych publicznych placów dopuszcza się budowę obiektów małej architektury oraz tymczasowych obiektów usługowo-handlowych, poza obszarem przeznaczonym dla ruchu pojazdów.
- 7) Ogrodzenia od strony dróg i ulic publicznych należy projektować zgodnie z przebiegiem linii rozgraniczających te drogi,
- 8) Ustala się wykonywanie ogrodzeń działek budowlanych z materiałów takich jak kamień lokalnego pochodzenia, drewno, cegła i metal,
- 9) Od strony dróg i ulic publicznych ustala się nakaz ujednolicenia ogrodzeń pod względem rodzaju użytych materiałów, kolorystyki, wysokości i proporcji podziałów,
- 10) Od strony dróg i ulic publicznych, placów i innych miejsc publicznych wprowadza się zakaz stosowania ogrodzeń betonowych - prefabrykowanych w formie ażurowych płotów.
- 11) Realizacja obiektów małej architektury, nośników reklamowych, obiektów tymczasowych, urządzeń technicznych nie może powodować zmiany charakteru otoczenia i obniżenia jego estetyki, a także ma być realizowana według jednolitej koncepcji kolorystycznej i materiałowej, podporządkowanej charakterowi zabudowy lokalizowanej na obszarze objętym planem.
- 12) Zakaz stosowania jaskrawych barw we wszystkich elementach zagospodarowania terenu znajdujących się w obszarze przestrzeni publicznych.
- 13) Dodatkowe ustalenia dla obiektów znajdujących się w liniach rozgraniczających drogi i ulice publiczne zawiera § 15 ust. 1.

§ 11

Ustalenia dotyczące parametrów i wskaźników kształtowania zabudowy oraz zagospodarowania terenu.

1. Na obszarze objętym planem obowiązują następujące ustalenia dotyczące intensywności zabudowy, powierzchni i szerokości działek powstałych w wyniku nowych podziałów geodezyjnych, wysokości zabudowy oraz formy architektonicznej budynków:

- 1) Dla terenów 1MN1 – 2MN1, 5MN1 - 46MN1, 1MN4 - 11MN4:
 - a) maksymalny współczynnik intensywności zabudowy - 40% powierzchni terenu,
 - b) minimalna powierzchnia działki w zabudowie jednorodzinnej nie mniejsza niż 1000 m²,
 - c) szerokość działek 20-24 m,
 - d) powierzchnia działki dla zabudowy zagrodowej i usługowej dopuszczanej w granicach terenu MN1 wynikająca z potrzeb gospodarstwa,
 - e) charakter zabudowy wolnostojącej,
 - f) dopuszcza się lokalizację budynku w granicy działki w strefie ochrony konserwatorskiej B i B2, pod warunkiem spełnienia wymagań określonych w § 9 ust. 2 pkt 3 i ust. 11 pkt 3,
 - g) wymaganym gabarytem dla zabudowy lokalizowanej w strefie ochrony konserwatorskiej B jest budynek do dwóch kondygnacji nadziemnych, o maksymalnej wysokości 6 m (liczonej od poziomu terenu przy najniższej położonym wejściu do budynku do kalenicy), z dwuspadowym symetrycznym dachem, o kącie nachylenia połaci dachowych 35-40°, z zakazem stosowania dachów płaskich,
 - h) wymaganym gabarytem dla zabudowy w strefie ochrony konserwatorskiej B2 jest budynek o wysokości do dwóch kondygnacji nadziemnych, w tym poddasze użytkowe, z dwuspadowym symetrycznym dachem o kącie nachylenia połaci dachowych 35-40°, z zakazem stosowania dachów płaskich. Maksymalna wysokość zabudowy w strefie ochrony konserwatorskiej B2 liczona od poziomu terenu do okapu dachu nie może przekraczać 7m,
 - i) w pozostałych terenach maksymalna wysokość zabudowy nie może przekraczać 2 kondygnacji nadziemnych, w tym poddasze użytkowe. Maksymalna wysokość zabudowy liczona od poziomu terenu do okapu dachu nie może przekraczać 7 m. Dachy strome symetryczne, kąt nachylenia połaci dachowych 35-40°, z zakazem stosowania dachów płaskich,
- 2) Dla terenów 47MN1 - 49MN1:
 - a) maksymalny współczynnik intensywności zabudowy - 30% powierzchni terenu,
 - b) minimalna powierzchnia działki w zabudowie jednorodzinnej nie mniejsza niż 1200 m²,
 - c) szerokość działek minimum 40 m,
 - d) powierzchnia działki dla zabudowy zagrodowej i usługowej dopuszczanej w granicach terenu MN1 wynikająca z potrzeb gospodarstwa,
 - e) charakter zabudowy wolnostojącej,

- f) maksymalna wysokość zabudowy liczona od poziomu terenu do kalenicy nie może przekraczać 9 m,
 - g) wymaganym gabarytem jest budynek o dwóch kondygnacjach nadziemnych w tym poddasze użytkowe, z dwuspadowym symetrycznym dachem, kąt nachylenia połaci dachowych 35-40°, z zakazem stosowania dachów płaskich,
- 3) Dla terenów 1MN2-12MN2:
- a) maksymalny współczynnik intensywności zabudowy - 30% powierzchni terenu,
 - b) minimalna powierzchnia działki nie mniejsza niż 800 m²,
 - c) szerokość działek 20-22 m,
 - d) charakter zabudowy wolnostojący,
 - e) maksymalna wysokość zabudowy nie może przekraczać 2 kondygnacji nadziemnych, w tym poddasze użytkowe,
 - f) wysokość budynków liczona od poziomu terenu do okapu dachu nie może przekraczać 7 m,
 - g) dachy strome symetryczne, kąt nachylenia połaci dachowych 35-40°, z zakazem stosowania dachów płaskich,
- 4) Dla terenu 1MN5:
- a) minimalna powierzchnia działki nie mniejsza niż 800 m²,
 - b) szerokość działek minimum 20 m,
 - c) charakter zabudowy wolnostojący,
 - d) maksymalna wysokość zabudowy nie może przekraczać 2 kondygnacji nadziemnych, w tym poddasze użytkowe,
 - e) wysokość budynków liczona od poziomu terenu do okapu dachu nie może przekraczać 7 m,
 - f) dachy strome symetryczne, kąt nachylenia połaci dachowych 35-40°, z zakazem stosowania dachów płaskich,
 - g) minimum 40% powierzchni terenu musi stanowić powierzchnię terenu biologicznie czynną,
- 5) Dla terenów 1MW-2MW:
- a) dla zabudowy usługowej realizowanej w ramach przeznaczenia uzupełniającego, które zostało dopuszczone w ustaleniach dla terenu MW ustala się uwzględnienie wymogów kulturowych i architektonicznych otoczenia, pod względem charakteru i zasad kształtowania zabudowy,
 - b) dopuszcza się dobudowę poddaszy użytkowych nad istniejącymi budynkami mieszkaniowymi o dachach stromych symetrycznych dwu- lub czterospadowych z zakazem stosowania dachów płaskich,
 - c) dla obiektów garażowych dopuszcza się stosowanie dachów płaskich,
 - d) wysokość zabudowy usługowej realizowanej w ramach przeznaczenia uzupełniającego terenów MW nie może powodować dysharmonii w krajobrazie,
- 6) Dla terenu 1U1:
- a) maksymalny współczynnik intensywności zabudowy - 40% powierzchni terenu,
 - b) ustala się uwzględnienie wymogów kulturowych i architektonicznych otoczenia, pod względem charakteru i zasad kształtowania zabudowy,
 - c) wysokość zabudowy nie może powodować dysharmonii w krajobrazie,
 - d) maksymalna wysokość nowych obiektów nie może przekraczać wysokości obiektów istniejących,
 - e) dachy strome symetryczne, kąt nachylenia połaci dachowych 20-40°, z dopuszczeniem stosowania dachów płaskich dla obiektów sportowo-rekreacyjnych,
 - f) minimum 25% powierzchni terenu musi stanowić powierzchnię terenu biologicznie czynną,
- 7) Dla terenu 1U2:
- a) ustala się uwzględnienie wymogów kulturowych i architektonicznych otoczenia, pod względem charakteru i zasad kształtowania zabudowy,
 - b) wysokość zabudowy nie może powodować dysharmonii w krajobrazie,
- 8) Dla terenu 1U3:
- a) maksymalny współczynnik intensywności zabudowy - 60% powierzchni terenu,
 - b) powierzchnia działki wynikająca z potrzeb funkcji,
 - c) zakaz nadbudowy obiektów istniejących,
 - d) maksymalna wysokość zabudowy nowych obiektów nie może przekraczać 2 kondygnacji nadziemnych, w tym poddasze użytkowe,
 - e) dachy strome symetryczne dwuspadowe, kąt nachylenia połaci dachowych 27-45°, z zakazem stosowania dachów płaskich,
 - f) ustala się uwzględnienie wymogów kulturowych i architektonicznych otoczenia, pod względem charakteru i zasad kształtowania zabudowy,
 - g) wysokość zabudowy nie może powodować dysharmonii w krajobrazie,
 - h) ustala się urządzenie minimum 10% powierzchni terenu jako powierzchnię terenu biologicznie czynną,
- 9) Dla terenu 2U3:
- a) maksymalny współczynnik intensywności zabudowy - 40% powierzchni terenu,
 - b) powierzchnia działki wynikająca z potrzeb funkcji,
 - c) maksymalna wysokość zabudowy nie może przekraczać 2 kondygnacji nadziemnych, w

- tym poddasze użytkowe,
- d) dachy strome symetryczne dwuspadowe, kąt nachylenia połaci dachowych 27-45°, z zakazem stosowania dachów płaskich,
- e) ustala się uwzględnienie wymogów kulturowych i architektonicznych otoczenia, pod względem charakteru i zasad kształtowania zabudowy,
- f) wysokość zabudowy nie może powodować dysharmonii w krajobrazie,
- g) ustala się urządzenie minimum 10% powierzchni terenu jako powierzchnię terenu biologicznie czynną,
- 10) Dla terenu 3U3:
- a) maksymalny współczynnik intensywności zabudowy - 40% powierzchni terenu,
- b) powierzchnia działki wynikająca z potrzeb funkcji,
- c) maksymalna wysokość zabudowy nie może przekraczać 2 kondygnacji nadziemnych, w tym poddasze użytkowe,
- d) dachy strome symetryczne, kąt nachylenia połaci dachowych 27-45°, z zakazem stosowania dachów płaskich,
- e) ustala się uwzględnienie wymogów kulturowych i architektonicznych otoczenia, pod względem charakteru i zasad kształtowania zabudowy,
- f) wysokość zabudowy nie może powodować dysharmonii w krajobrazie,
- g) ustala się urządzenie minimum 20% powierzchni terenu jako powierzchnię terenu biologicznie czynną,
- 11) Dla terenu 4U3:
- a) maksymalny współczynnik intensywności zabudowy - 60% powierzchni terenu,
- b) powierzchnia działki wynikająca z potrzeb funkcji,
- c) wymaganym gabarytem dla zabudowy jest budynek do dwóch kondygnacji nadziemnych,
- d) dwuspadowe symetryczne dachy o kącie nachylenia połaci dachowych 27-45°, z zakazem stosowania dachów płaskich,
- e) maksymalna wysokość zabudowy liczona od poziomu terenu przy najniższym wejściu do budynku do kalenicy nie może przekraczać 6m,
- f) ustala się uwzględnienie wymogów kulturowych i architektonicznych otoczenia, pod względem charakteru i zasad kształtowania zabudowy,
- g) wysokość zabudowy nie może powodować dysharmonii w krajobrazie,
- h) ustala się urządzenie minimum 10% powierzchni terenu jako powierzchnię terenu biologicznie czynną,
- 12) Dla terenu 5U3:
- a) maksymalny współczynnik intensywności zabudowy - 50% powierzchni terenu,
- b) powierzchnia działki wynikająca z potrzeb funkcji,
- c) wymaganym gabarytem dla zabudowy jest budynek do dwóch kondygnacji nadziemnych,
- d) dwuspadowe symetryczne dachy o kącie nachylenia połaci dachowych 27-45°, z zakazem stosowania dachów płaskich,
- e) maksymalna wysokość zabudowy liczona od poziomu terenu przy najniższym wejściu do budynku do kalenicy nie może przekraczać 6m,
- f) ustala się uwzględnienie wymogów kulturowych i architektonicznych otoczenia, pod względem charakteru i zasad kształtowania zabudowy,
- g) wysokość zabudowy nie może powodować dysharmonii w krajobrazie,
- h) ustala się urządzenie minimum 10% powierzchni terenu jako powierzchnię terenu biologicznie czynną,
- 13) Dla terenu 6U3:
- a) maksymalny współczynnik intensywności zabudowy - 40% powierzchni terenu,
- b) powierzchnia działki wynikająca z potrzeb funkcji,
- c) maksymalna wysokość zabudowy nie może przekraczać 4 kondygnacji nadziemnych, w tym poddasze użytkowe,
- d) dachy strome symetryczne, kąt nachylenia połaci dachowych 27-45°, z zakazem stosowania dachów płaskich,
- e) ustala się uwzględnienie wymogów kulturowych i architektonicznych otoczenia, pod względem charakteru i zasad kształtowania zabudowy,
- f) wysokość zabudowy nie może powodować dysharmonii w krajobrazie,
- g) ustala się urządzenie minimum 25% powierzchni terenu jako powierzchnię terenu biologicznie czynną,
- 14) Dla terenu 7U3:
- a) maksymalny współczynnik intensywności zabudowy - 10% powierzchni terenu,
- b) powierzchnia działki wynikająca z potrzeb funkcji,
- c) maksymalna wysokość zabudowy nowych obiektów nie może przekraczać historycznej wysokości budynku pałacu,
- d) dachy strome symetryczne dwuspadowe, kąt nachylenia połaci dachowych 27-45°, z zakazem stosowania dachów płaskich,
- e) ustala się uwzględnienie wymogów kulturowych i architektonicznych otoczenia, pod względem charakteru i zasad kształtowania zabudowy,

- f) wysokość zabudowy nie może powodować dysharmonii w krajobrazie,
 - g) ustala się urządzenie minimum 50% powierzchni terenu jako powierzchnię terenu biologicznie czynną,
- 15) Dla terenu 8U3:
- a) maksymalny współczynnik intensywności zabudowy - 40% powierzchni terenu,
 - b) powierzchnia działki wynikająca z potrzeb funkcji,
 - c) maksymalna wysokość zabudowy nie może przekraczać 3 kondygnacji nadziemnych,
 - d) dopuszcza się stosowanie dachów płaskich,
 - e) ustala się uwzględnienie wymogów kulturowych i architektonicznych otoczenia, pod względem charakteru i zasad kształtowania zabudowy,
 - f) wysokość zabudowy nie może powodować dysharmonii w krajobrazie,
 - g) ustala się urządzenie minimum 20% powierzchni terenu jako powierzchnię terenu biologicznie czynną,
- 16) Dla terenu US1:
- a) dla zabudowy usługowej realizowanej w ramach przeznaczenia uzupełniającego, która została dopuszczona w ustaleniach dla terenu US1 ustala się uwzględnienie wymogów kulturowych i krajobrazowych otoczenia, pod względem charakteru i zasad kształtowania zabudowy,
 - b) maksymalny współczynnik intensywności zabudowy usługowej realizowanej w ramach przeznaczenia uzupełniającego terenów US1 - 20% powierzchni terenu,
 - c) powierzchnia działki wynikająca z potrzeb funkcji,
 - d) maksymalna wysokość zabudowy realizowanej w ramach przeznaczenia uzupełniającego terenów US1 nie może przekraczać 2 kondygnacji nadziemnych, w tym poddasze użytkowe,
 - e) dachy strome symetryczne, kąt nachylenia połaci dachowych 30-40°, z zakazem stosowania dachów płaskich,
- 17) Dla terenu 1P2:
- a) maksymalny współczynnik intensywności zabudowy - 50% powierzchni terenu,
 - b) powierzchnia działki wynikająca z potrzeb funkcji,
 - c) maksymalna wysokość zabudowy nie może przekraczać 2 kondygnacji nadziemnych,
 - d) dopuszcza się stosowanie dachów płaskich,
 - e) ustala się uwzględnienie wymogów kulturowych i architektonicznych otoczenia, pod względem charakteru i zasad kształtowania zabudowy,
- f) wysokość zabudowy nie może powodować dysharmonii w krajobrazie,
 - g) ustala się urządzenie minimum 10% powierzchni terenu jako powierzchnię terenu biologicznie czynną,
- 18) Dla terenu 2P2:
- a) maksymalny współczynnik intensywności zabudowy - 20% powierzchni terenu,
 - b) powierzchnia działki wynikająca z potrzeb funkcji,
 - c) maksymalna wysokość zabudowy nie może przekraczać 2 kondygnacji nadziemnych, w tym poddasze użytkowe,
 - d) dachy strome symetryczne, kąt nachylenia połaci dachowych 27-45°, z zakazem stosowania dachów płaskich,
 - e) ustala się uwzględnienie wymogów kulturowych i architektonicznych otoczenia, pod względem charakteru i zasad kształtowania zabudowy,
 - f) wysokość zabudowy nie może powodować dysharmonii w krajobrazie,
 - g) ustala się urządzenie minimum 20% powierzchni terenu jako powierzchnię terenu biologicznie czynną,
- 19) Dla terenu 3P2, 4P2:
- a) maksymalny współczynnik intensywności zabudowy - 30% powierzchni terenu,
 - b) powierzchnia działki wynikająca z potrzeb funkcji,
 - c) maksymalna wysokość zabudowy nie może przekraczać 2 kondygnacji nadziemnych,
 - d) dopuszcza się stosowanie dachów płaskich,
 - e) ustala się uwzględnienie wymogów kulturowych i architektonicznych otoczenia, pod względem charakteru i zasad kształtowania zabudowy,
 - f) wysokość zabudowy nie może powodować dysharmonii w krajobrazie,
 - g) ustala się urządzenie minimum 20% powierzchni terenu jako powierzchnię terenu biologicznie czynną,
- 20) Dla terenu 5P2:
- a) maksymalny współczynnik intensywności zabudowy - 20% powierzchni terenu,
 - b) powierzchnia działki wynikająca z potrzeb funkcji,
 - c) maksymalna wysokość zabudowy nie może przekraczać 2 kondygnacji nadziemnych,
 - d) dopuszcza się stosowanie dachów płaskich,
 - e) ustala się uwzględnienie wymogów kulturowych i architektonicznych otoczenia, pod względem charakteru i zasad kształtowania zabudowy,
 - f) wysokość zabudowy nie może powodować dysharmonii w krajobrazie,

- g) ustala się urządzenie minimum 20% powierzchni terenu jako powierzchnię terenu biologicznie czynną,
- 21) Dla terenu 6P2, 7P2:
 - a) maksymalny współczynnik intensywności zabudowy - 30% powierzchni terenu,
 - b) powierzchnia działki wynikająca z potrzeb funkcji,
 - c) maksymalna wysokość zabudowy nie może przekraczać 2 kondygnacji nadziemnych,
 - d) dopuszcza się stosowanie dachów płaskich,
 - e) ustala się uwzględnienie wymogów kulturowych i architektonicznych otoczenia, pod względem charakteru i zasad kształtowania zabudowy,
 - f) wysokość zabudowy nie może powodować dysharmonii w krajobrazie,
 - g) ustala się urządzenie minimum 20% powierzchni terenu jako powierzchnię terenu biologicznie czynną,
- 22) Dla dopuszczonego zakresu adaptacji istniejącej zabudowy w terenach R1 i R2:
 - a) maksymalna wysokość zabudowy nie może przekraczać 2 kondygnacji nadziemnych, w tym poddasze użytkowe,
 - b) wysokość budynków liczona od poziomu terenu do okapu dachu nie może przekraczać 7 m,
 - c) wysokość zabudowy nie może powodować dysharmonii w krajobrazie,
 - d) dachy strome symetryczne, kąt nachylenia połaci dachowych 27-45°, z zakazem stosowania dachów płaskich,
 - e) ustala się uwzględnienie wymogów kulturowych i architektonicznych otoczenia, pod względem charakteru i zasad kształtowania zabudowy.
- 2. Na obszarze objętym planem obowiązują następujące ustalenia dotyczące linii zabudowy:
 - 1) Dla zabudowy realizowanej w strefach ochrony konserwatorskiej B, B1 i B2 ustala się jako obowiązującą historyczną linię zabudowy.
 - 2) Dla zabudowy realizowanej w pozostałych obszarach jako budowa nowych obiektów i rozbudowa obiektów istniejących ustala się nieprzekraczalną linię zabudowy i obowiązującą linię zabudowy:
 - a) dla zabudowy realizowanej w miejscach uzupełnień zabudowy istniejącej, ustala się jako obowiązującą linię zabudowy obiektów sąsiednich, pod warunkiem, że linia ta nie przekracza nieprzekraczalnej linii zabudowy. W pozostałych przypadkach nie określa się obowiązującej linii zabudowy, usytuowanie obiektów nie może wykraczać poza nieprzekraczalną linię zabudowy za wyjątkiem dopuszczeń zdefiniowanych w pkt. 2b.

- b) nieprzekraczalna linia zabudowy dla działek graniczących z terenami dróg KD2 i KD3:
 - w terenie zabudowanym w odległości minimum 8,0 m od zewnętrznej krawędzi jezdni,
 - w terenie niezabudowanym w odległości minimum 20,0 m od zewnętrznej krawędzi jezdni,
 - w miejscach uzupełnień zabudowy istniejącej dopuszcza się zmniejszenie odległości nieprzekraczalnej linii zabudowy pod warunkiem uzyskania zgody zarządcy drogi,
 - nieprzekraczalne linie zabudowy oznaczono na rysunku planu.
- c) nieprzekraczalna linia zabudowy dla działek graniczących z terenami dróg KD4, KD5, KD6 - w odległości minimum 6,0 m od zewnętrznej krawędzi jezdni,
- d) nieprzekraczalna linia zabudowy dla działek graniczących z terenami komunikacji kolejowej TTK - w odległości minimum 170,0 m od osi skrajnego toru kolejowego,
- e) nieprzekraczalna linia zabudowy dla działek graniczących z terenami cieków wodnych WS1- w odległości 15 m od obrzeży cieków.

§ 12

Ustalenia dotyczące granic i sposobów zagospodarowania terenów lub obiektów podlegających ochronie, ustalonych na podstawie przepisów odrębnych.

1. Ze względu na fakt występowania na obszarze gminy niekorzystnych zjawisk geologicznych dla terenu objętego planem ustala się wymóg określania w projekcie budowlanym geotechnicznych warunków posadowienia obiektów budowlanych stosownie do przepisów odrębnych.

§ 13

Szczegółne zasady i warunki scalania i podziału nieruchomości objętych planem miejscowym.

1. W granicach terenów zabudowy dopuszcza się możliwość podziału nieruchomości w następujących przypadkach:
 - 1) na granicy terenów, zgodnie z przebiegiem linii rozgraniczających te tereny,
 - 2) w celu wydzielenia nieruchomości pod urządzenie i obiekty infrastruktury technicznej,
 - 3) w celu wydzielenia dróg zapewniających obsługę komunikacyjną działek budowlanych,
 - 4) o ile podział spowoduje powstanie wyłącznie działek budowlanych, z których każda będzie posiadała co najmniej minimalną powierzchnię

- i minimalną szerokość określoną w ustaleniach dla terenów zabudowy zawartych w § 11,
- 5) o ile działki powstałe w wyniku podziału po scaleniu z działkami sąsiednimi tworzą działki budowlane o minimalnej powierzchni i minimalnej szerokości określonej w ustaleniach dla terenów zabudowy zawartych w § 11.
 2. Każdy planowany i dopuszczony w ustaleniach planu podział istniejących nieruchomości winien uwzględniać zasadę dostępu do drogi publicznej w rozumieniu art. 2 pkt. 14 ustawy.
 3. Dokonywanie podziałów należy realizować przestrzegając stosowania przepisów z zakresu gospodarki nieruchomościami.
 4. Dopuszcza się możliwość scalania działek, gdy istniejąca powierzchnia działki wg granic własności, jej kształt lub dostęp do drogi publicznej i infrastruktury uniemożliwia jej wykorzystanie dla określonych w planie celów i zadań.

§ 14

Szczegółne warunki zagospodarowania terenów oraz ograniczenia w ich użytkowaniu, w tym zakaz zabudowy.

1. W celu umożliwienia realizacji, eksploatacji sieci i urządzeń infrastruktury technicznej oraz zapewnienia właściwych warunków bezpieczeństwa wyznacza się strefy:
 - 1) E-WN-400 - która stanowi strefę bezpieczeństwa istniejącej linii energetycznej wysokiego napięcia 400 KV. Strefa obejmuje obszar leżący w odległości 50,0 m po każdej stronie od osi linii. Dla terenów położonych w zasięgu stref E-WN-400 ustala się:
 - a) zakaz budowy obiektów kubaturowych,
 - b) dopuszcza się rolnicze użytkowanie gruntów.
 - 2) E-WN-220 - która stanowi strefę bezpieczeństwa istniejącej linii energetycznej wysokiego napięcia 220 KV. Strefa obejmuje obszar leżący w odległości 30,0 m po każdej stronie od osi linii. Dla terenów położonych w zasięgu stref E-WN-220 ustala się:
 - a) zakaz budowy obiektów kubaturowych,
 - b) dopuszcza się rolnicze użytkowanie gruntów.
 - 3) E-WN-110 - która stanowi strefę bezpieczeństwa istniejącej linii energetycznej wysokiego napięcia 110 KV. Strefa obejmuje obszar leżący w odległości 20,0 m po każdej stronie od osi linii. Dla terenów położonych w zasięgu stref E-WN-110 ustala się:
 - a) zakaz budowy obiektów kubaturowych,
 - b) dopuszcza się rolnicze użytkowanie gruntów.
 - 4) E-SN - która stanowi strefę bezpieczeństwa

istniejącej linii energetycznej średniego napięcia 15 KV. Strefa obejmuje obszar leżący w odległości 8,0 m po każdej stronie od osi linii. Dla terenów położonych w zasięgu stref E-SN ustala się:

- a) zakaz budowy obiektów kubaturowych,
 - b) dopuszcza się rolnicze użytkowanie gruntów,
 - c) dopuszcza się możliwość zbliżenia zabudowy do linii i urządzeń elektroenergetycznych pod warunkiem uzyskania zgody stosownych organów branżowych, zgodnie z przepisami odrębnymi,
2. W celu zapewnienia wymogów sanitarnych wokół istniejącego cmentarza wyznacza się strefy:
 - 1) ZC50 - stanowiącą strefę ochrony sanitarnej obejmującą obszar leżący w odległości 0-50 m od granic terenu cmentarza. Dla terenów położonych w zasięgu strefy ZC50 ustala się:
 - a) zakaz lokalizowania obiektów mieszkalnych i usługowych, zakładów produkujących lub magazynujących żywność, studni i ujęć wody na cele bytowe i gospodarcze,
 - b) dopuszcza się przeznaczenie terenu pod zieleń izolacyjną, infrastrukturę techniczną i komunikacyjną.
 - 2) ZC150 - stanowiącą strefę ochrony sanitarnej obejmującą obszar leżący w odległości 50-150 m od granic terenu cmentarza. Dla terenów położonych w zasięgu strefy ZC150 ustala się:
 - a) w przypadku terenów nie wyposażonych w sieć wodociągową ustala się zakaz lokalizowania obiektów mieszkalnych i usługowych, zakładów produkujących lub magazynujących żywność, studni i ujęć wody na cele bytowe i gospodarcze,
 - b) dla terenów zabudowy położonych w zasięgu strefy ZC150 dopuszcza się lokalizację obiektów mieszkalnych i usługowych, zakładów produkujących lub magazynujących żywność pod warunkiem podłączenia obiektów do sieci wodociągowej,
 - c) dopuszcza się przeznaczenie terenu pod zieleń izolacyjną, infrastrukturę techniczną i komunikacyjną.
 - 3) ZC500 - stanowiącą strefę ochrony sanitarnej obejmującą obszar leżący w odległości 0-500 m od granic terenu cmentarza. Dla terenów położonych w zasięgu strefy ZC500 ustala się:
 - a) zakaz korzystania z wód i cieków otwartych dla celów spożywczych i gospodarczych.

§ 15

Zasady modernizacji, rozbudowy i budowy systemów komunikacji i infrastruktury technicznej.

1. Na obszarze objętym planem obowiązują nastę-

pujące ustalenia w odniesieniu do systemów komunikacji drogowej:

- 1) Ustala się system obsługi komunikacyjnej terenów objętych planem, z istniejących i projektowanych dróg i ulic w ramach terenów komunikacji drogowej dróg publicznych KD2, KD3, KD4, KD5, KD6 oraz dróg wewnętrznych KDW i terenów parkingów IK.
 - 2) W liniach rozgraniczających tereny komunikacji drogowej ustala się lokalizację inwestycji związanych z infrastrukturą drogową i techniczną.
 - 3) W liniach rozgraniczających tereny komunikacji drogowej ustala się nakaz działań prowadzących do zapewnienia bezpieczeństwa oraz poprawy standardów technicznych ruchu pojazdów i pieszych oraz ochrony środowiska.
 - 4) W liniach rozgraniczających tereny komunikacji drogowej dopuszcza się lokalizację przystanków komunikacji publicznej.
 - 5) Lokalizacja nośników reklamowych w liniach rozgraniczających dróg i ulic jest dopuszczona pod warunkiem uzyskania zgody zarządcy drogi.
 - 6) Dla budynków, obiektów inżynierskich i urządzeń nie związanych z gospodarką drogową lub obsługą ruchu, znajdujących się w liniach rozgraniczających tereny komunikacji drogowej, ustala się możliwość prowadzenia działań inwestycyjnych takich jak remont i przebudowa pod warunkiem uzyskania zgody zarządcy drogi oraz przestrzegania pozostałych ustaleń planu.
 - 7) Dla obiektów lokalizowanych na terenach sąsiadujących z terenami komunikacji drogowej obowiązuje nakaz przestrzegania ustaleń odnośnie linii zabudowy zdefiniowanych w § 11.
 - 8) Dla wszystkich terenów komunikacji drogowej dróg publicznych, związanych z obsługą ruchu kołowego, docelowo ustala się wykonanie nawierzchni utwardzonej.
 - 9) Ustala się nakaz wyposażenia w kosze uliczne terenów intensywnego ruchu pieszego, terenów rekreacyjnych, szlaków turystycznych.
 - 10) Ustala się pozostawienie w liniach rozgraniczających obiektów uznanych za zabytki kultury materialnej takie jak kapliczki i krzyże przydrożne oraz pomniki przyrody.
 - 11) W liniach rozgraniczających tereny komunikacji drogowej dopuszcza się ruch pieszych i rowków.
2. Na obszarze objętym planem obowiązują następujące ustalenia w odniesieniu do systemów infrastruktury technicznej:
- 1) Ustalenia ogólne:
 - a) Wszelkie oznaczone na rysunku planu przebiegi sieci i przyłączy mają charakter orientacyjny.
 - b) Przebiegi przyłączy do projektowanych

obiektów, lokalizacja nowych obiektów inżynierskich oraz inwestycji, które nie posiadają swojego jednoznacznego graficznego oznaczenia w planie, mogą być realizowane na bieżąco zgodnie z potrzebami poszczególnych dysponentów i użytkowników mediów pod warunkiem zachowania pozostałych ustaleń planu oraz wymogów określonych w przepisach odrębnych.

- c) Projektowane sieci należy lokalizować z dopuszczeniem wykorzystania terenów komunikacji drogowej w liniach rozgraniczających, uwzględniając zasadę najkrótszego włączenia.
 - d) W ramach remontów i rozbudowy poszczególnych sieci i przyłączy dopuszcza się prowadzenie ich wewnątrz linii rozgraniczających tereny układu komunikacyjnego.
 - e) Prowadzenie różnego rodzaju ciągów uzbrojenia terenów w liniach rozgraniczających dróg i ulic nie może ograniczać możliwości realizacji przeznaczenia podstawowego terenów.
 - f) Obowiązujące odległości między sieciami i liniami uzbrojenia inżynierskiego, budynkami, ogrodzeniami, drzewami itp. regulują normy i przepisy odrębne.
 - g) Wydzielanie niezależnych nieruchomości dla inwestycji liniowych lub obiektów technologicznych możliwe jest niezależnie od ustaleń szczegółowych dla poszczególnych terenów, jeśli wymagają tego aktualnie obowiązujące przepisy odrębne i nie naruszone są pozostałe ustalenia planu.
 - h) Ustala się zasadę zdjęcia i zabezpieczenia gleb żyznych przed rozpoczęciem prac i pełnej rekultywacji terenu po ich zakończeniu,
- 2) Na obszarze objętym planem obowiązują następujące ustalenia w odniesieniu do zaopatrzenia w wodę:
- a) Ustala się zaopatrzenie w wodę wszystkich odbiorców z sieci wodociągowej wodociągu grupowego Włodowice zasilanego z istniejącego gminnego ujęcia głębinowego w Parkoszowicach. Sieć wodociągowa współpracuje ze zbiornikiem wyrównawczym we Włodowicach. Dla przysiółka Kopaniny ustala się zaopatrzenie w wodę z sieci wodociągowej wodociągu grupowego Rudniki zasilanego z istniejącego ujęcia źródłowego w Rudnikach.
 - b) Zatwierdzone zasoby wody pokrywają obecnie w całości potrzeby gminy i posiadają zagwarantowane rezerwy dla założonego w planie rozwoju funkcji mieszkaniowych, usługowych i przemysłowych,
 - c) Dopuszcza się zaopatrzenie w wodę dla celów produkcyjnych na terenach P2 z ujęć

własnych.

- d) Ustala się adaptację istniejącej sieci wodociągowej oraz jej rozbudowę w celu objęcia zbiorowymi systemami wodociagowymi wszystkich obszarów zabudowy.
 - e) Sieci wodociągowe należy prowadzić przy maksymalnym wykorzystywaniu dróg w liniach rozgraniczających, wzdłuż ciągów komunikacyjnych, uwzględniając zasadę najkrótszego włączenia.
 - f) Zasady prowadzenia sieci wodociagowych pokazano na rysunku planu.
 - g) Ustala się adaptację istniejącego zbiornika wyrównawczego oznaczonego na rysunku planu w granicach terenu W.
- 3) Na obszarze objętym planem obowiązują następujące ustalenia w odniesieniu do odprowadzania ścieków sanitarnych:
- a) Ustala się uporządkowanie gospodarki ściekowej gminy poprzez realizację kanalizacji sanitarnej,
 - b) Ustala się zasadę docelowego przesyłania ścieków z terenu objętego planem za wyjątkiem terenów zabudowy MN4 i MN5 w przysiółku Kopaniny poprzez system rurociągów tłocznych, grawitacyjnych i przepompowni, prowadzonych do kolektora głównego, który łącząc się z kolektorem w miejscowości Góra Włodowska kieruje ścieki do istniejącej oczyszczalni ścieków w Myszkowie lub do projektowanej oczyszczalni ścieków w Górze Włodowskiej. Wariantowo dopuszcza się odprowadzanie ścieków z południowej części terenu objętego planem poprzez połączenie kolektora głównego z kolektorem w miejscowości Parkoszowice, który kieruje ścieki do projektowanej oczyszczalni ścieków w Parkoszowicach.
 - c) Lokalizację przepompowni oznaczono symbolem na rysunku planu.
 - d) Ułożenie planowanych elementów infrastruktury technicznej w granicach poszczególnych terenów jest orientacyjne – w projektach budowlanych może być skorygowane, z zachowaniem ciągłości systemów i zasad obsługi terenów.
 - e) Zasady prowadzenia kolektorów ściekowych pokazano na rysunku planu.
 - f) Dla terenów zabudowy oznaczonych symbolem MN1, MN2, MW, U1, U2, U3 docelowo ustala się odprowadzanie ścieków do projektowanych kolektorów i przepompowni.
 - g) Do czasu realizacji gminnego systemu kanalizacji sanitarnej na terenach:
 - 6MN1, 8-10MN1, 20-26MN1, 32-46MN1, 4-8U3, 1U1, 1U2, 6-12MN2 położonych w granicach strefy GZWP ustala się zakaz lokalizacji indywidualnych oczyszczalni ścieków oraz dopuszcza się tymczasowe odprowadzanie ścieków sanitarnych do szczelnych bezodpływowych zbiorników z nakazem opróżniania i wywożenia ścieków taborem asenizacyjnym do punktów zlewnych,
 - 1-2MN1, 5MN1, 7MN1, 11-19MN1, 1U3, 1-5MN2 położonych w granicach strefy GZWP dopuszcza się tymczasowe odprowadzanie ścieków sanitarnych do szczelnych bezodpływowych zbiorników z nakazem opróżniania i wywożenia ścieków taborem asenizacyjnym do punktów zlewnych oraz dopuszcza się stosowanie indywidualnych oczyszczalni ścieków pod warunkiem uzyskania pozytywnej opinii hydrogeologicznej.
 - dla pozostałych terenów dopuszcza się tymczasowe odprowadzanie ścieków sanitarnych do lokalnych oczyszczalni ścieków lub do szczelnych bezodpływowych zbiorników z nakazem opróżniania i wywożenia ścieków taborem asenizacyjnym do punktów zlewnych,
 - h) Dla terenów oznaczonych symbolem 1 - 2P2, US1, MN4 ustala się ujmowanie ścieków sanitarnych w kanały i odprowadzanie ich do lokalnych oczyszczalni ścieków, ewentualnie do szczelnych bezodpływowych zbiorników z nakazem opróżniania i wywożenia ścieków taborem asenizacyjnym do punktów zlewnych.
 - i) Dla terenów oznaczonych symbolem 3 - 7P2 oraz MN5 ustala się zakaz lokalizacji indywidualnych oczyszczalni ścieków oraz ustala się ujmowanie ścieków sanitarnych w kanały i odprowadzanie ich do szczelnych bezodpływowych zbiorników z nakazem opróżniania i wywożenia ścieków taborem asenizacyjnym do punktów zlewnych.
 - j) Na terenach wyposażonych w kanalizację sanitarną ustala się zakaz użytkowania szamb a także ustala się nakaz włączenia kanalizacji obiektowych do zrealizowanych kolektorów sieci kanalizacyjnej.
 - k) Zakaz stosowania dołów chłonnych i osadników gnilnych mających odpływ do gruntu i rowów melioracyjnych.
 - l) Zakaz wprowadzania ścieków do wód i ziemi bez pozwolenia wodnoprawnego, z wyjątkiem zwykłego korzystania z wód.
 - m) Ustala się nakaz uszczelnienia istniejących szamb, z których ścieki spływają do rowów i cieków a także infiltrują do ziemi, powodując zanieczyszczenia wód powierzchniowych i podziemnych.
- 4) Na obszarze objętym planem obowiązują następujące ustalenia w odniesieniu do sieci elektroenergetycznych:

- a) Zasilanie terenu objętego planem odbywa się z:
 - przysiółek Kopaniny - ze stacji 110/15/6 kV „Zuzanka” i ze stacji 110/15 kV „Borowe Pole”, zlokalizowanych w Zawierciu, a będących w eksploatacji Będzińskiego Zakładu Elektroenergetycznego S.A.
 - pozostały obszar miejscowości - z Głównego Punktu Zasilania 110/15 kV „Kotowice” zlokalizowanego w terenie E w miejscowości Rzędkowice.
 - b) Ustala się adaptację istniejących linii energetycznych wysokiego napięcia :
 - 400 kV relacji Wielopole-Joachimów, Tuczawa-Rogowiec,
 - 220 kV relacji Łośnice-Joachimów,
 - 110 kV relacji Łośnice-Kotowice-Szczekociny,
 - c) Przebiegi istniejących linii energetycznych wysokiego napięcia wraz z ich strefami bezpieczeństwa E-WN-400, E-WN-220, E-WN-110 oznaczono na rysunku planu.
 - d) Ustala się adaptację i modernizację istniejącego układu sieci średniego i niskiego napięcia oraz stacji transformatorowych 15/04 kV.
 - e) W celu przyłączenia nowych odbiorców ustala się budowę sieci rozdzielczej niskiego napięcia z istniejących i projektowanych stacji transformatorowych 15/04 kV.
 - f) Ustala się lokalizację nowych stacji transformatorowych 15/04 kV na działkach wydzielonych - dla stacji wewnętrznych lub bez konieczności rozgraniczania terenu - dla stacji słupowych.
 - g) Istniejące oraz projektowane stacje transformatorowe 15/04 kV oznaczono na rysunku planu.
 - h) Lokalizacja projektowanych stacji transformatorowych 15/04 kV może być zmieniona w granicach poszczególnych terenów, z zachowaniem zasad obsługi terenów i po uzgodnieniu lokalizacji z BZE S.A.
 - i) Przebiegi istniejących i projektowanych linii energetycznych średniego napięcia 15 kV wraz z ich strefami bezpieczeństwa E-SN oznaczono na rysunku planu.
 - j) Dla linii energetycznych znajdujących się w granicach terenów MN2 dopuszcza się zmianę przebiegu linii energetycznych średniego napięcia na warunkach określonych przez zarządcę sieci zgodnie z projektowanym przebiegiem na rysunku planu.
 - k) Ułożenie planowanych elementów infrastruktury technicznej w granicach poszczególnych terenów jest orientacyjne – w projektach budowlanych może być skorygowane, z zachowaniem ciągłości systemów i zasad obsługi terenów.
- 5) Na obszarze objętym planem obowiązują następujące ustalenia w odniesieniu do sieci gazowych:
- a) ustala się adaptację i rozbudowę istniejącej sieci gazowej średniego ciśnienia.
 - b) Ustala się zasilanie terenu objętego planem z istniejącej i projektowanej sieci gazowej średniego ciśnienia.
 - c) Przebiegi istniejących i projektowanych sieci gazowej średniego ciśnienia. oznaczono na rysunku planu.
 - d) Dla istniejących i projektowanych sieci gazowej średniego ciśnienia ustala się strefy kontrolowane. Strefy kontrolowane obejmują obszar leżący w odległości 0,5 m po każdej stronie od osi gazociągu, a na terenach leśnych w odległości 2,0 m po każdej stronie od osi gazociągu.
 - e) Dla terenów położonych w zasięgu stref kontrolowanych G ustala się:
 - zakaz budowy budynków,
 - zakaz urządzania stałych składów i magazynów,
 - zakaz sadzenia drzew,
 - zakaz prowadzenia działalności mogącej zagrozić trwałości gazociągu podczas jego eksploatacji.
 - f) Ustala się wykorzystanie gazu sieciowego do celów bytowych jako jednego ze sposobów ograniczenia emisji zanieczyszczeń.
- 6) Na obszarze objętym planem obowiązują następujące ustalenia w odniesieniu do sieci teletechnicznych:
- a) Ustala się adaptację istniejącego układu sieci oraz urządzeń telekomunikacyjnych, który zabezpiecza aktualne potrzeby mieszkańców i usług oraz stwarza możliwości podłączenia nowych odbiorców.
 - b) W celu przyłączenia nowych abonentów ustala się budowę urządzeń i sieci teletechnicznych.
 - c) Zasady prowadzenia sieci przedstawiono na rysunku planu.
 - d) Nowe urządzenia na sieci należy lokalizować w przestrzeni publicznej przy maksymalnym wykorzystywaniu dróg w liniach rozgraniczających, uwzględniając zasadę najkrótszego włączenia, centrale na działkach wydzielonych oraz w terenach nowoprojektowanych kompleksów zabudowy (bez konieczności rozgraniczania terenu).
- 7) Na obszarze objętym planem obowiązują następujące ustalenia w odniesieniu do innych sieci i urządzeń infrastruktury technicznej.
- a) Dopuszcza się wprowadzenie dodatkowych nie wymienionych w pkt 1-6 sieci np. telewizji kablowej, instalacji alarmowych, przekaź-

ników antenowych itp. pod rygorem spełnienia następujących warunków:

- realizacja inwestycji nie narusza ustaleń o kierunkach rozwoju pozostałych zdefiniowanych w ramach planu mediów,
 - przebiegi sieci i lokalizacja urządzeń technologicznych będzie przebiegała w całości w obrębie przestrzeni publicznych /z wyjątkiem tych przebiegów, które wynikają z konkretnych działań inwestycyjnych związanych z przeznaczeniem podstawowym i uzupełniającym poszczególnych terenów/,
 - realizacja planowanej inwestycji nie może powodować dodatkowych negatywnych skutków i oddziaływania na środowisko naturalne i kulturowe,
- 8) Na obszarze objętym planem obowiązują następujące ustalenia w odniesieniu do zaopatrzenia w energię ciepłą:
- a) zakaz wznoszenia kotłowni oraz innych źródeł energii cieplnej, jeżeli będą one korzystały ze spalania nieuszlachetnionego węgla, zakaz nie dotyczy powszechnego korzystania ze środowiska w rozumieniu przepisów odrębnych,
 - b) ustala się pokrycie potrzeb ciepłych projektowanych obiektów kubaturowych przez stosowanie czystych nośników energii dla celów grzewczych i technologicznych, preferowane jest wykorzystywanie oleju opałowego ekologicznego, energii elektrycznej, paliwa gazowego oraz odnawialnych źródeł energii.

§ 16

Ustalenia dotyczące sposobu i terminu tymczasowego zagospodarowania, urządzania i użytkowania terenów.

1. Dopuszcza się wykorzystanie terenów objętych opracowaniem planu w sposób dotychczasowy, bez możliwości podejmowania działań utrudniających wprowadzenie zagospodarowania zgodnego z ustaleniami planu, przez okres nie dłuższy niż 30 lat od daty wejścia w życie niniejszego planu, o ile w okresie wcześniejszym nie wejdą w życie ustalenia niniejszego planu.

§ 17

Ustalenia dotyczące regulacji będących przedmiotem art.15 ust. 2 pkt. 12 i art. 36 ust. 4 ustawy .

1. Ustala się stawkę służącą naliczeniu opłaty, o której mowa w art. 36 ust. 4 ustawy (z tytułu wzrostu wartości nieruchomości w związku z uchwaleniem planu) w wysokości:

- 1) 30% - dla terenów 1MN1-2MN1, 5MN1-46MN1, 1MN4-11MN4, 47MN1-49MN1, 1MN2-12MN2, 1MN5, 2U3, 3U3, 6U3, US1, US2, 1P2-7P2,
- 2) 1% - dla pozostałych terenów.

ROZDZIAŁ 5

Ustalenia i przepisy końcowe .

§ 18

Ustalenia planu nie naruszają przepisów odrębnych zawierających inne ograniczenia lub zasady dysponowania gruntami lub terenami.

§ 19

Obowiązuje zgoda na zmianę przeznaczenia gruntów rolnych na cele nierolnicze, wyrażona w:

- decyzji Wojewody Śląskiego nr ŚR.VII.7/7711/8/6/04 z dnia 17 czerwca 2004 r. - dla gruntów rolnych IV klasy bonitacyjnej o łącznej pow. 21,04 ha.
- decyzji Ministra Rolnictwa i Rozwoju Wsi nr GZ.tr.057-602-299/04 z dnia 9 czerwca 2004 r. - dla gruntów rolnych III klasy bonitacyjnej o łącznej pow. 1,66 ha.

§ 20

Uchwała podlega ogłoszeniu w Dzienniku Urzędowym Województwa Śląskiego.

§ 21


Wykonanie uchwały powierza się Wójtowi Gminy Włodowice.


§ 22

Uchwała wchodzi w życie po upływie 30 dni od daty jej ogłoszenia w Dzienniku Urzędowym Województwa Śląskiego.

**Przewodniczący
Rady Gminy Włodowice**

Ryszard Biały

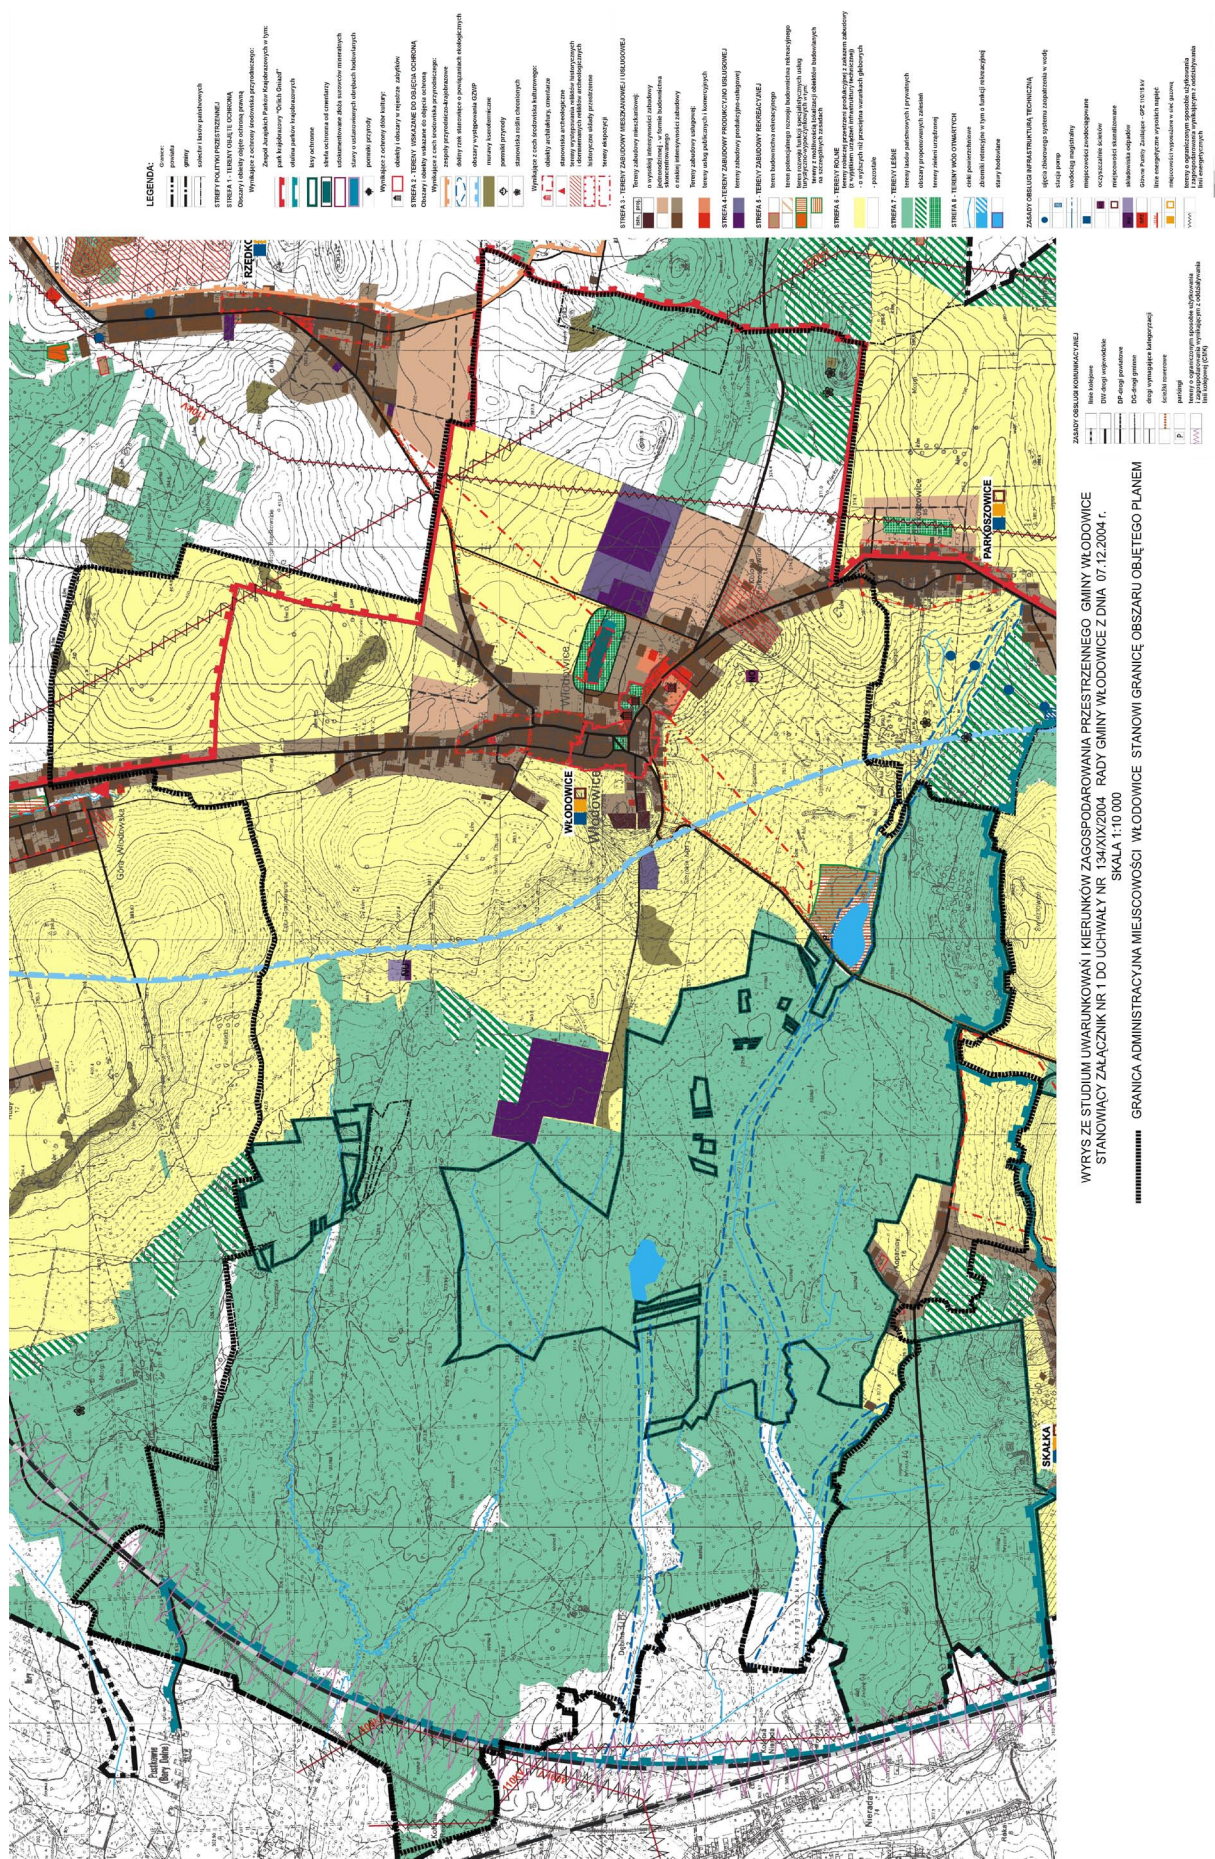

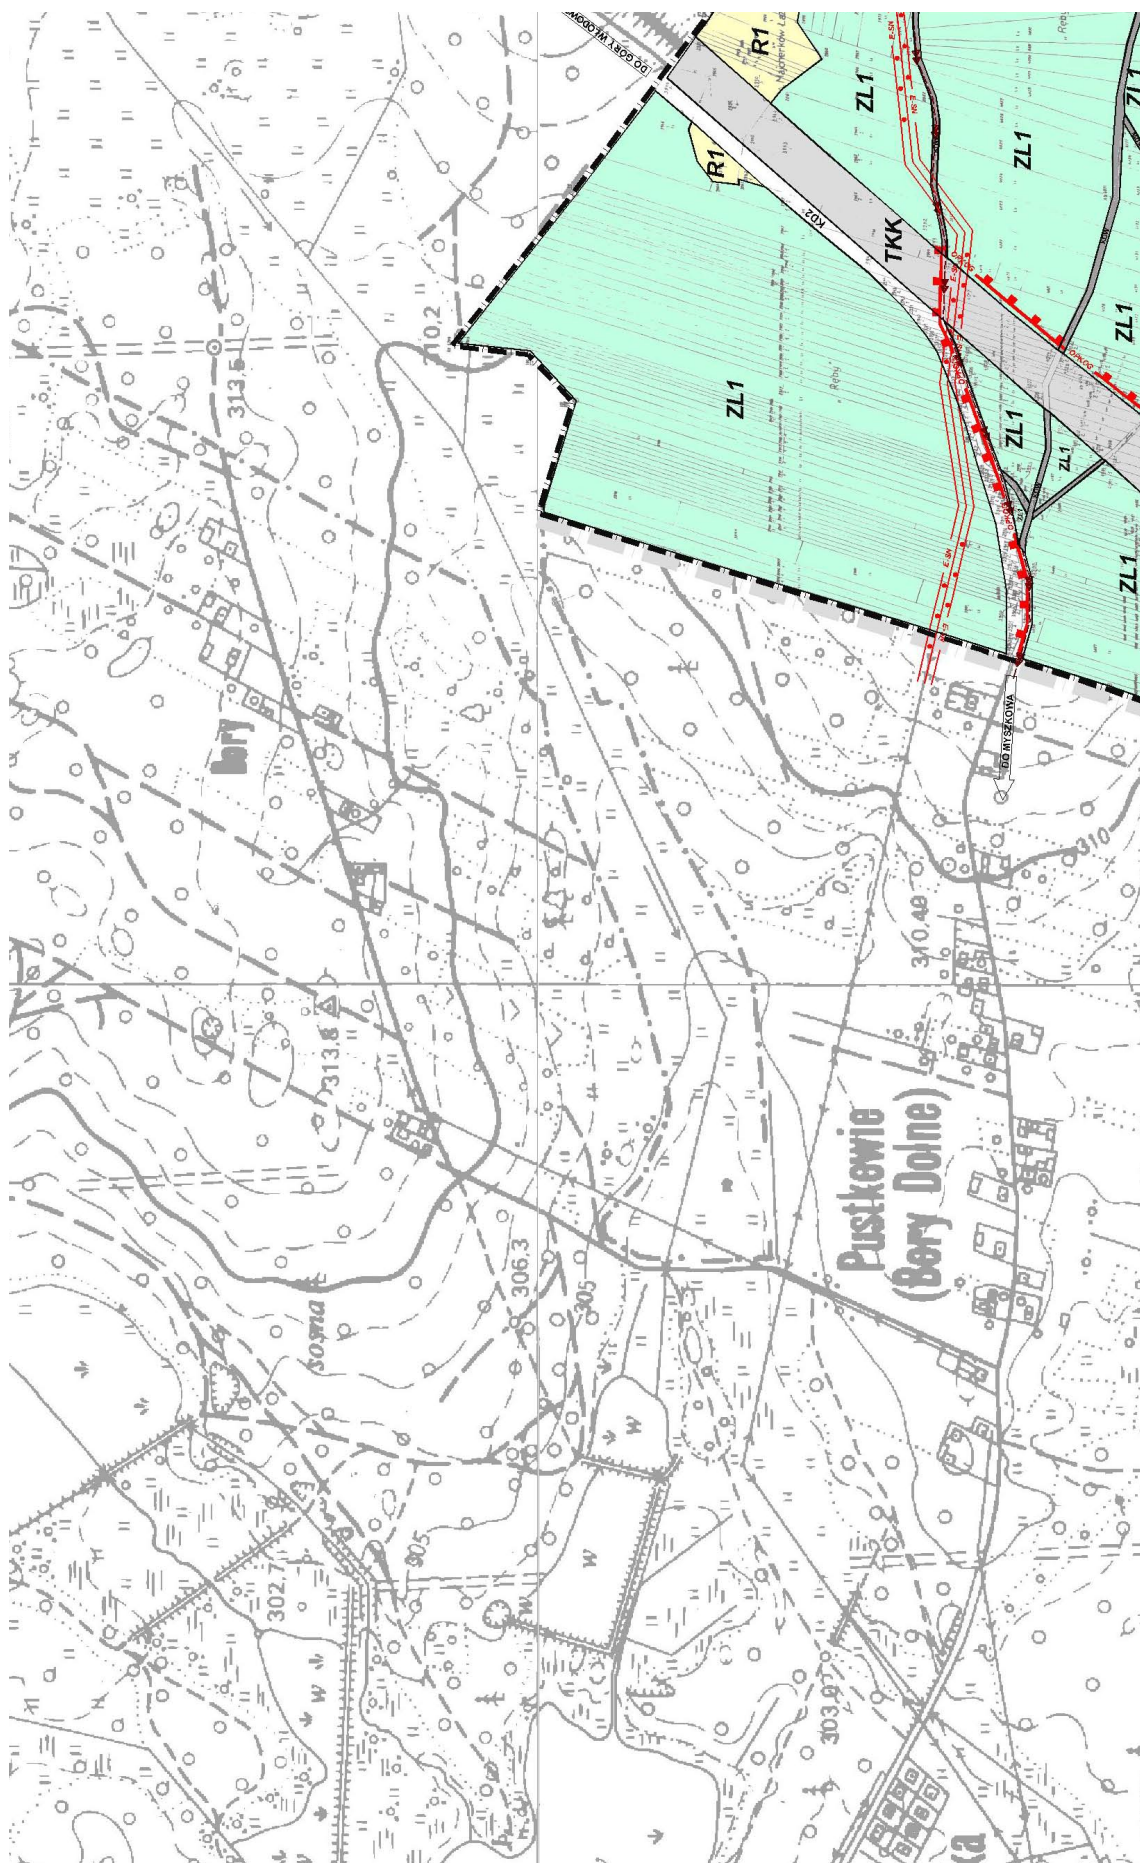

WŁODOWICE
ARKUSZ NR 1A




MIJSCOWY PLAN ZAGOSPODAROWANIA PRZESTRZENNEGO


W GRANICACH ADMINISTRACYJNYCH MIEJSCOWOŚCI WŁODOWICE W GMINIE WŁODOWICE.
RYSUNEK PLANU STANOWIĄCY ZAŁĄCZNIK NR 2 DO UCHWAŁY NR 134/XIX/2004 RADY GMINY WŁODOWICE Z DNIA 07.12.2004 r.
SKALA 1:2000

UWAGA:
OBJAŚNIENIE OZNACZEŃ NA RYSUNKU 1WL



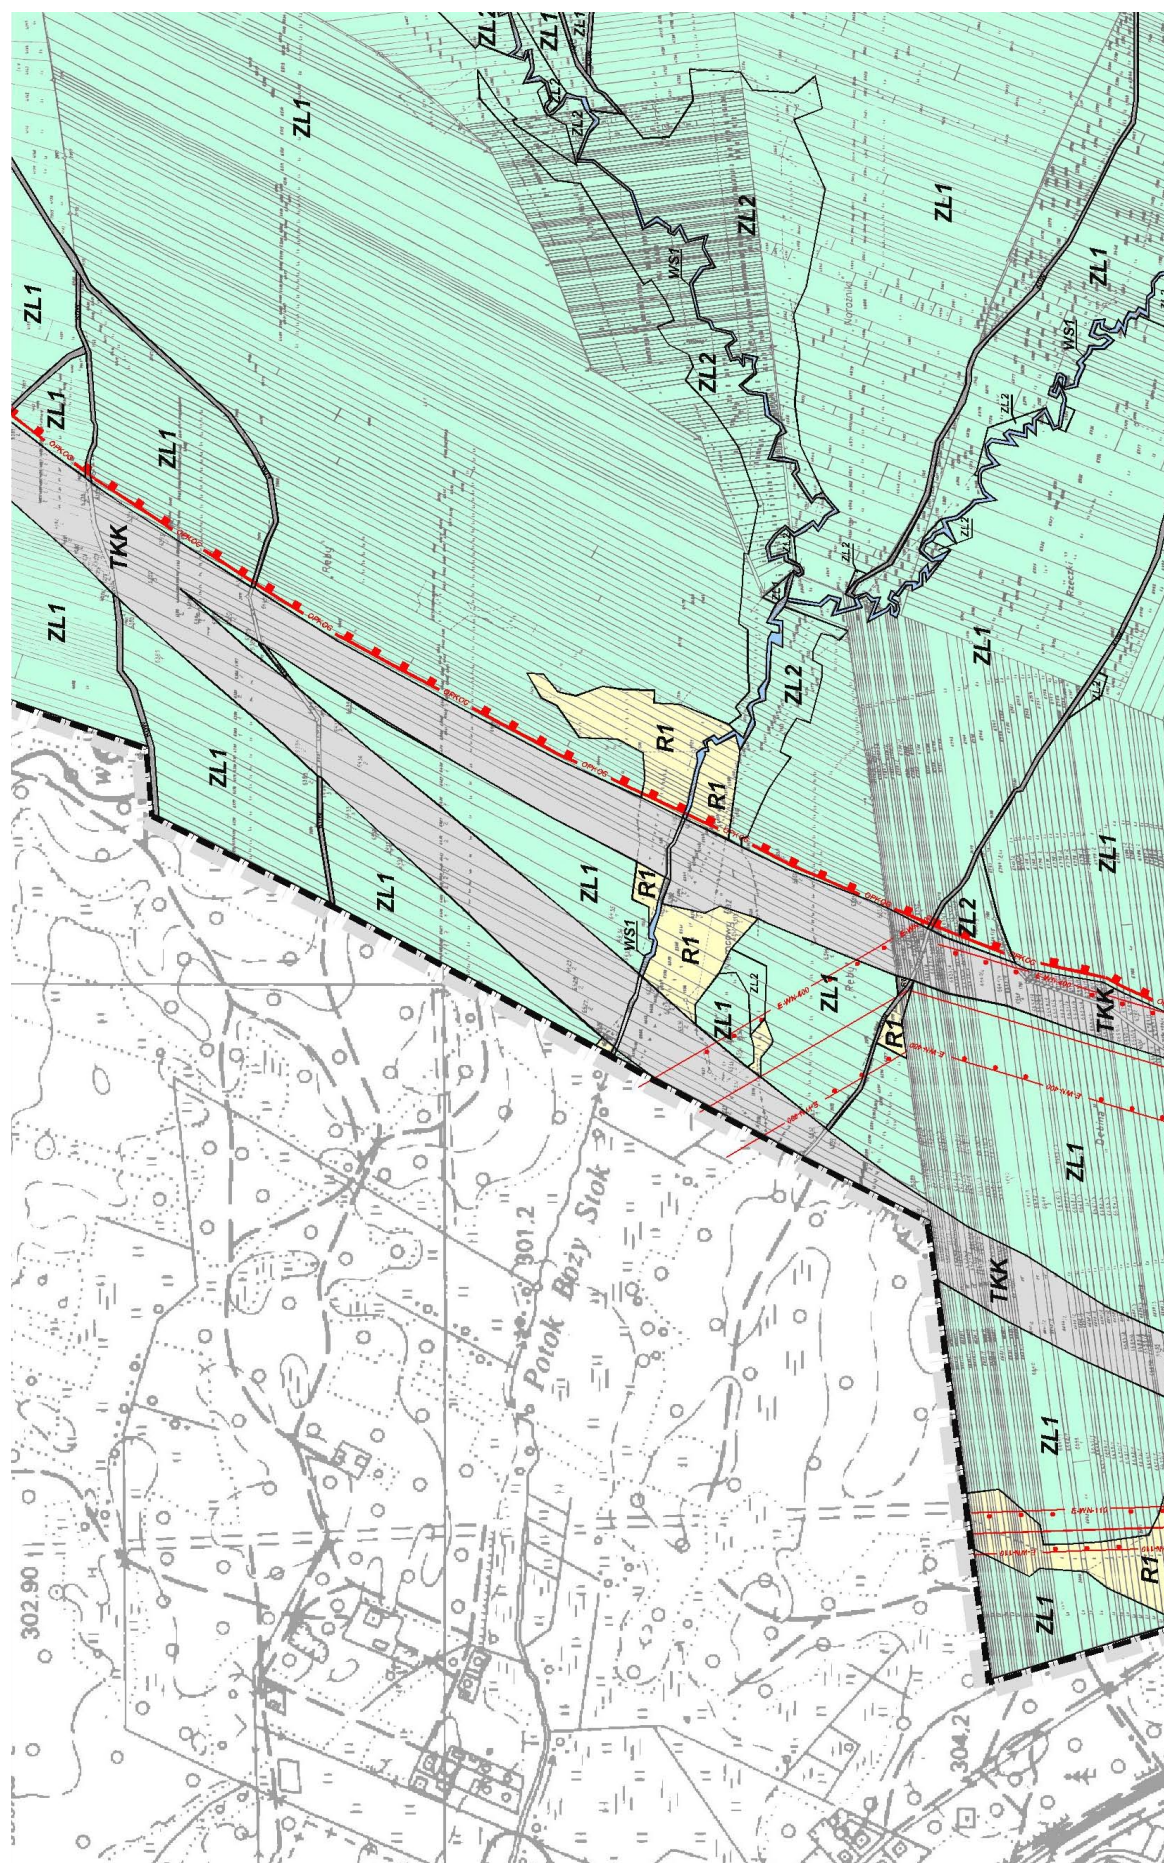


WŁODOWICE
ARKUSZ NR 16

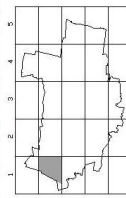


MIJSCOWY PLAN ZAGOSPODAROWANIA PRZESTRZENNEGO

W GRANICACH ADMINISTRACYJNYCH MIEJSCOWOŚCI WŁODOWICE W GMINIE WŁODOWICE.
RYSUNEK PLANU STANOWIĄCY ZAŁĄCZNIK NR 2 DO UCHWAŁY NR 134/XIX/2004 RADY GMINY WŁODOWICE Z DNIA 07.12.2004 R.
SKALA 1:2000

UWAGA:
OBJASNIENIE OZNACZEŃ NA RYSUNKU 1W1

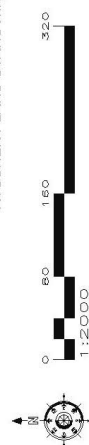

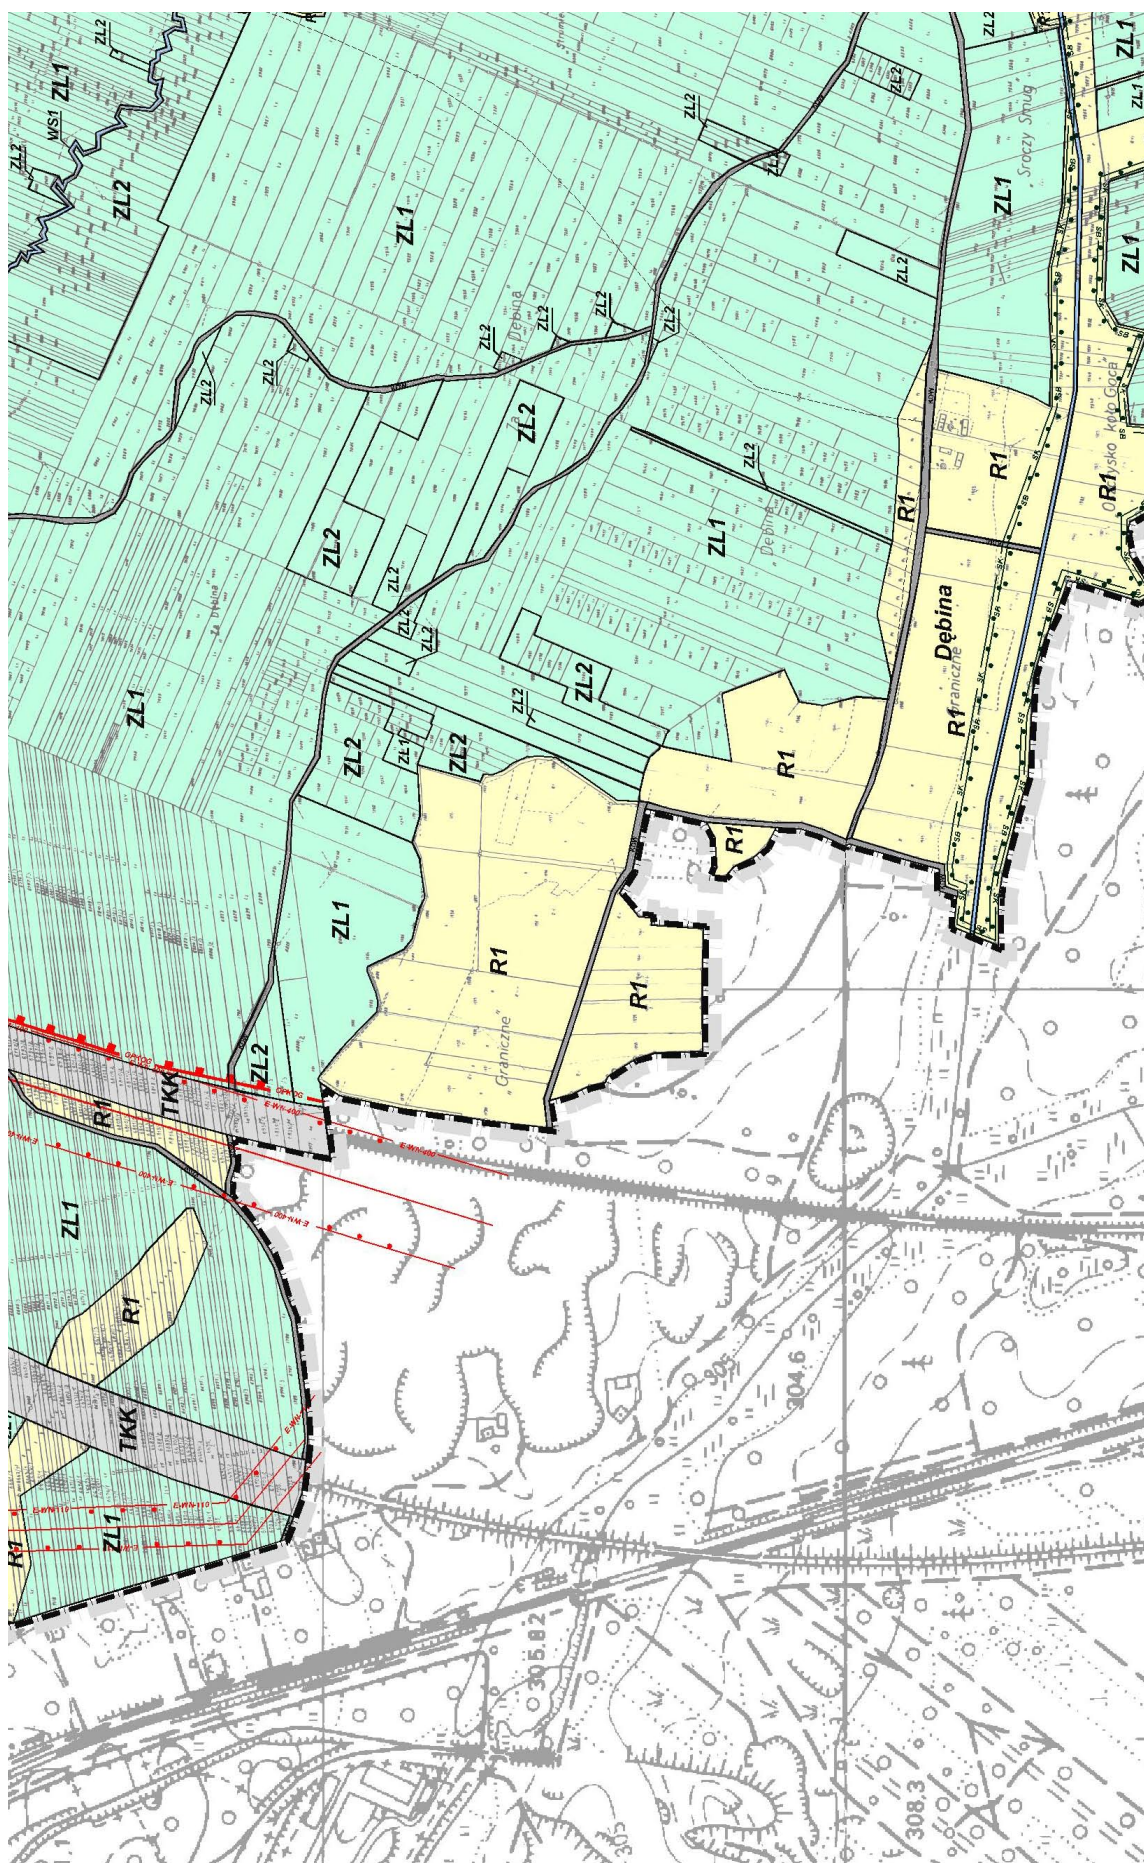



MIEJSCOWY PLAN ZAGOSPODAROWANIA PRZESTRZENNEGO


W GRANICACH ADMINISTRACYJNYCH MIEJSCOWOŚCI WŁODOWICE W GMINIE WŁODOWICE.
RYSUNEK PLANU STANOWIĄCY ZAŁĄCZNIK NR 2 DO UCHWAŁY NR 134/XIX/2004 RADY GMINY WŁODOWICE Z DNIA 07.12.2004 r.

SKALA 1:2000


UWAGA:
OBJAŚNIENIE OZNACZEŃ NA RYSUNKU 1W1

WŁODOWICE
ARKUSZ NR 7C

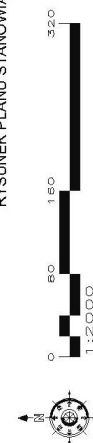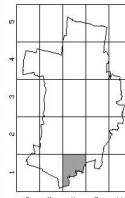

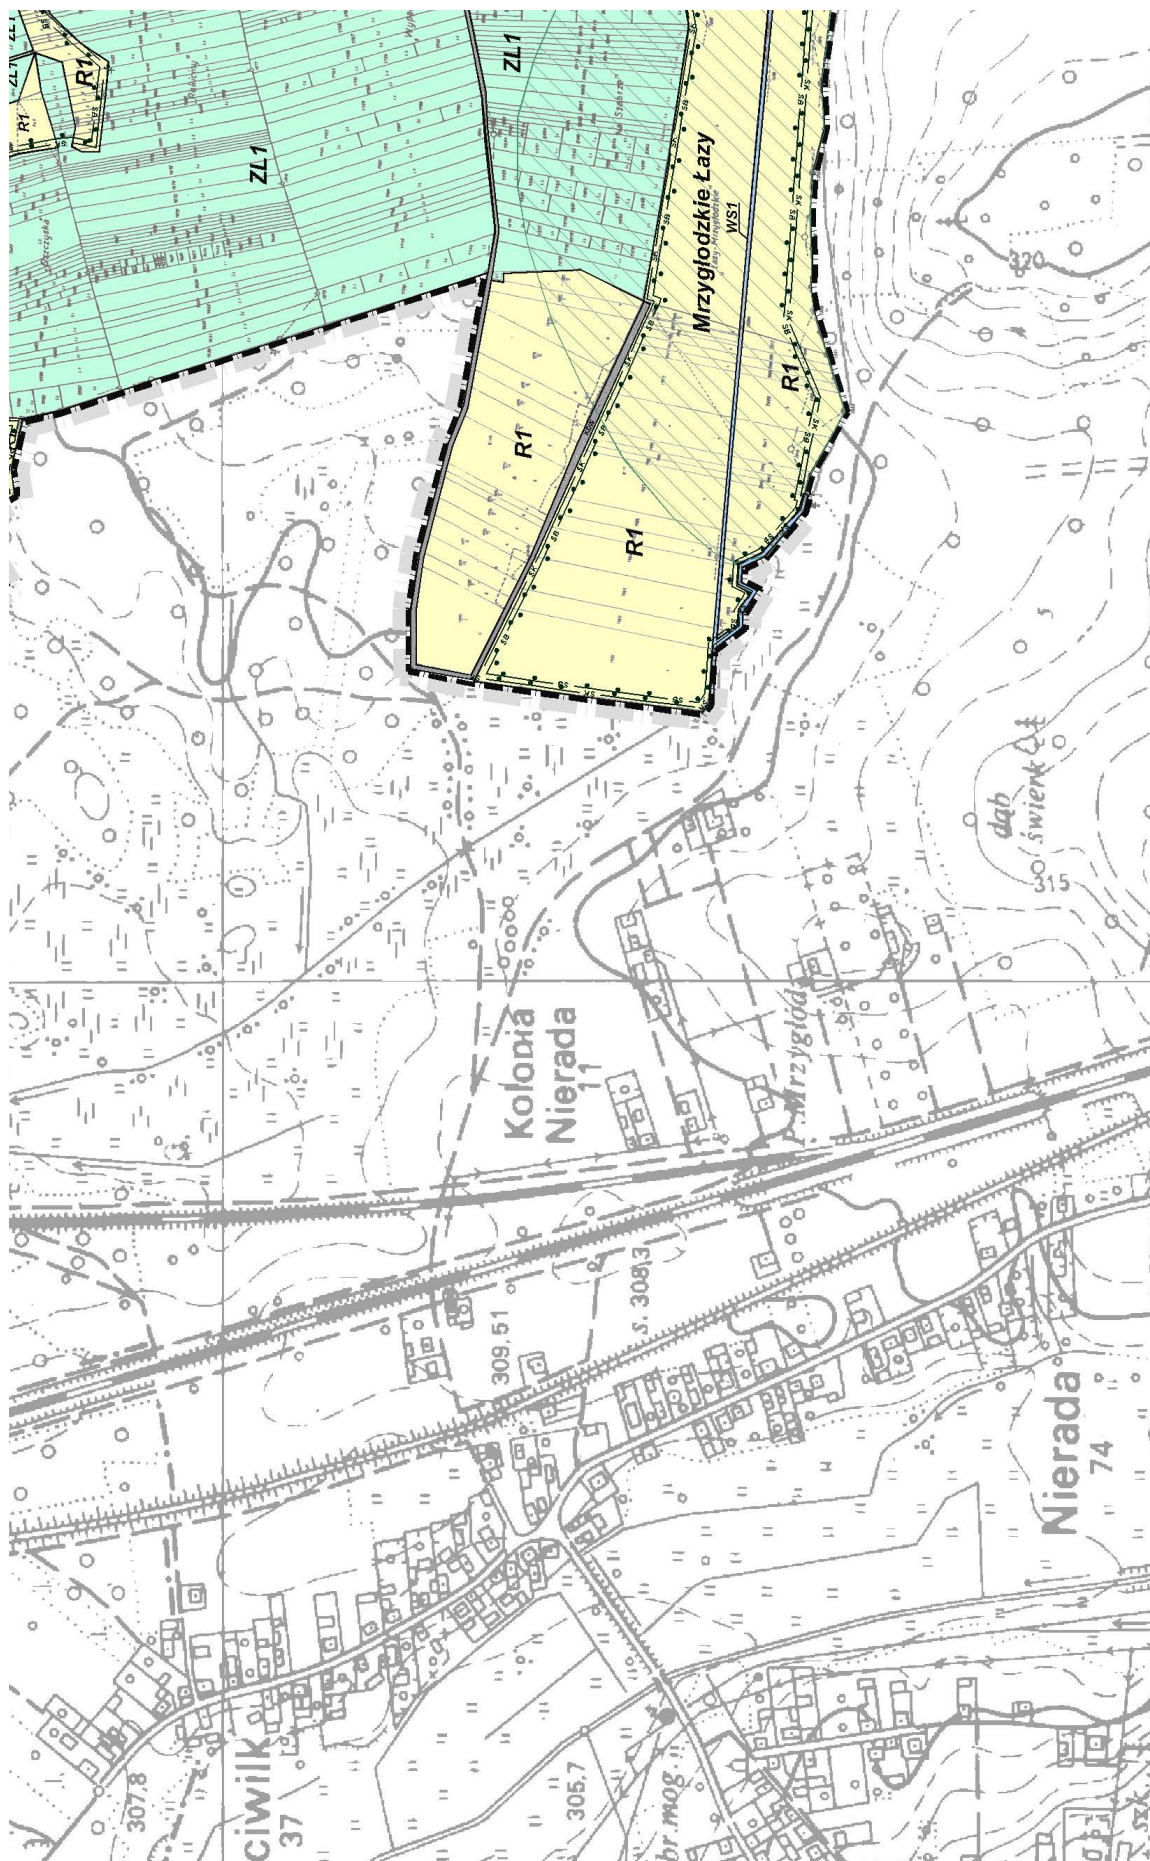

WŁODOWICE
ARKUSZ NR 1D

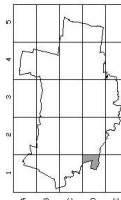

MIJSCOWY PLAN ZAGOSPODAROWANIA PRZESTRZENNEGO

W GRANICACH ADMINISTRACYJNYCH MIEJSCOWOŚCI WŁODOWICE W GMINIE WŁODOWICE.

RYSUNEK PLANU STANOWIĄCY ZAŁĄCZNIK NR 2 DO UCHWAŁY NR 134/XIX/2004 RADY GMINY WŁODOWICE Z DNIA 07.12.2004 r.
SKALA 1:2000

UWAGA:
OBJAŚNIENIE OZNACZEŃ NA RYSUNKU 1WL

