



DZIENNIK URZĘDOWY WOJEWÓDZTWA ŚLĄSKIEGO

Katowice, dnia 25 marca 2009 r.

Nr 49

TREŚĆ:

Poz.:

UCHWAŁY:

- 1100** – Nr III/34/14/2009 Sejmiku Województwa Śląskiego z dnia 18 lutego 2009 r. w sprawie przyjęcia Regulaminu wynagradzania nauczycieli zatrudnionych w szkołach i placówkach oświatowych, dla których organem prowadzącym jest Województwo Śląskie 3429
- 1101** – Nr XXVII/277/2009 Rady Powiatu Raciborskiego z dnia 20 stycznia 2009 r. w sprawie ustanowienia stypendiów sportowych, wyróżnień i nagród przyznawanych zawodnikom, trenerom i działaczom sportowym z terenu Powiatu Raciborskiego 3435
- 1102** – Nr XXVIII/285/2009 Rady Powiatu Raciborskiego z dnia 24 lutego 2009 r. w sprawie przyjęcia Regulaminu wynagradzania nauczycieli zatrudnionych w szkołach i placówkach oświatowych, dla których organem prowadzącym jest Powiat Raciborski 3441
- 1103** – Nr XXVIII/287/2009 Rady Powiatu Raciborskiego z dnia 24 lutego 2009 r. w sprawie zmiany uchwały dot. ustanowienia stypendiów sportowych, wyróżnień i nagród przyznawanych zawodnikom, trenerom i działaczom sportowym z terenu Powiatu Raciborskiego 3446
- 1104** – Nr XXXI/292/09 Rady Powiatu w Żywcu z dnia 23 lutego 2009 r. w sprawie przyjęcia regulaminu przyznawania dodatków do wynagrodzeń nauczycieli 3447
- 1105** – Nr XXXVI/534/2009 Rady Miejskiej w Będzinie z dnia 2 lutego 2009 r. w sprawie uchwalenia zmiany miejscowego planu zagospodarowania przestrzennego Miasta Będzina dla terenu położonego w dzielnicy Małobądz przy drodze krajowej DK 86 3452
- 1106** – Nr XXVI/217/08 Rady Gminy Goleszów z dnia 17 grudnia 2008 r. w sprawie zmiany miejscowego planu zagospodarowania przestrzennego wsi Bażanowice 3464
- 1107** – Nr XXVI/218/2008 Rady Gminy Goleszów z dnia 17 grudnia 2008 r. w sprawie zmiany miejscowego planu zagospodarowania przestrzennego wsi Kozakowice Górne i Kozakowice Dolne 3477
- 1108** – Nr XXXIV/326/09 Rady Gminy Świerklaniec z dnia 27 lutego 2009 r. w sprawie wprowadzenia zmiany do Uchwały Nr XV/111/07 z dnia 4 września 2007 r. w sprawie: wprowadzenia zmian do Uchwały Nr XXXVI/329/05 Rady Gminy Świerklaniec z dnia 29 kwietnia 2005 r. w sprawie zarządzenia poboru podatku: rolnego, leśnego, od posiadania psów i od nieruchomości w drodze inkasa, określenia inkasentów, ich obowiązków i wynagrodzenia za pobór podatków stanowiących dochód gminy 3489

WYROK WOJEWÓDZKIEGO SĄDU ADMINISTRACYJNEGO

- 1109** – z dnia 28 listopada 2008 r. w sprawie ze skargi Wojewody Śląskiego na Uchwałę Nr XXX/336/2004 Rady Miejskiej w Mysłowicach z dnia 15 lipca 2004 r. w przedmiocie zasad sprzedaży samodzielnych, gminnych lokali mieszkalnych na rzecz najemców oraz bonifikaty z tego tytułu 3490

ZARZĄDZENIE WOJEWODY

- 1110** – Nr 53/09 z dnia 17 marca 2009 r. w sprawie przeprowadzenia wyborów uzupełniających do Rady Miejskiej w Radlinie w okręgu wyborczym nr 4 3490

ZARZĄDZENIE

- 1111** – Nr 40/2009 Burmistrza Miasta Ustroń z dnia 4 marca 2009 r. w sprawie ustalenia średniego kosztu utrzymania mieszkańca w Miejskim Domu Spokojnej Starości w Ustroniu 3492

INFORMACJE PREZESA URZĘDU REGULACJI ENERGETYKI:

- 1112** – z dnia 4 marca 2009 r. o decyzji zmieniającej koncesję na wytwarzanie ciepła udzielonej Przedsiębiorstwu Energetyki Ciepłej – Gliwice Sp. z o.o. z siedzibą w Gliwicach 3493
- 1113** – z dnia 6 marca 2009 r. o decyzji zmieniającej koncesję na wytwarzanie ciepła udzielonej Przedsiębiorstwu Energetycznemu „Megawat” Sp. z o.o. z siedzibą w Gliwicach 3493

INFORMACJA

- 1114** – Prezesa Sądu Okręgowego w Bielsku-Białej w sprawie listy biegłych w przedmiocie uzależnienia od alkoholu na kadencję do dnia 31 grudnia 2013 r. 3494

SPRAWOZDANIA:

- 1115** – z działalności Komisji Bezpieczeństwa i Porządku Powiatu Będzińskiego za rok 2008 3494
- 1116** – z prac Komisji Bezpieczeństwa i Porządku dla Miasta Piekary Śląskie w 2008 r. 3497
- 1117** – z działalności Komisji Bezpieczeństwa i Porządku Miasta Żory za 2008 rok 3498

OBWIESZCZENIA:

- 1118** – Starosty Lublinieckiego z dnia 6 marca 2009 r. w sprawie miesięcznego kosztu utrzymania mieszkańca w: Domu Pomocy Społecznej w Lublińcu przy ulicy Kochcickiej 14, Domu Pomocy Społecznej „Dom Kombatanta” w Lublińcu przy ulicy dr E. Cyrana 10, Domu Pomocy Społecznej „Zameczek” w Lublińcu przy ulicy 74 GPP 2 3499
- 1119** – Starosty Lublinieckiego z dnia 6 marca 2009 r. w sprawie średniego miesięcznego kosztu utrzymania dziecka w: Domu Dziecka w Ciasnej przy ulicy Lublinieckiej 27, Rodzinnym Domu Dziecka Nr 1 w Koszęcinie przy ulicy Wawrzyńca 2, Rodzinnym Domu Dziecka Nr 2 w Koszęcinie przy ulicy Lublinieckiej 20 3499
- 1120** – Starosty Powiatu Tarnogórskiego z dnia 9 marca 2009 r. w sprawie średniego miesięcznego kosztu utrzymania dziecka w całodobowej placówce opiekuńczo-wychowawczej na terenie Powiatu Tarnogórskiego 3499
- 1121** – Starosty Powiatu Tarnogórskiego z dnia 9 marca 2009 r. w sprawie średniego miesięcznego kosztu utrzymania mieszkańca w domu pomocy społecznej na terenie Powiatu Tarnogórskiego 3500
- 1122** – Prezydenta Miasta Rybnika z dnia 9 marca 2009 r. w sprawie średniego miesięcznego kosztu utrzymania dziecka w całodobowych placówkach opiekuńczo-wychowawczych prowadzonych przez Miasto Rybnik w roku 2009 3500
- 1123** – Starosty Rybnickiego z dnia 11 marca 2009 r. w sprawie średniego miesięcznego kosztu utrzymania mieszkańca w Domu Pomocy Społecznej p.w. św. Józefa w Łyskach na rok 2009 3500
- 1124** – Komisarza Wyborczego w Katowicach z dnia 18 marca 2009 r. o wynikach wyborów uzupełniających do Rady Gminy Chełm Śląski przeprowadzonych w dniu 15 marca 2009 r. 3501

OGŁOSZENIA:

- 1125** – o zestawieniu danych dotyczących czynszów najmu lokali mieszkalnych nienależących do publicznego zasobu mieszkaniowego za 2008 rok położonych na obszarze Bielska-Białej – za I półrocze 3502
- 1126** – o zestawieniu danych dotyczących czynszów najmu lokali mieszkalnych nienależących do publicznego zasobu mieszkaniowego za 2008 rok położonych na obszarze Bielska-Białej – za II półrocze 3503
- 1127** – o zestawieniu danych dotyczących czynszów lokali mieszkalnych nienależących do publicznego zasobu mieszkaniowego za I półrocze 2008 r. położonych na obszarze gminy Katowice 3504
- 1128** – o zestawieniu danych dotyczących czynszów lokali mieszkalnych nienależących do publicznego zasobu mieszkaniowego za II półrocze 2008 r. położonych na obszarze gminy Katowice 3505

1129	– o zestawieniu danych dotyczących czynszów najmu lokali mieszkalnych nienależących do publicznego zasobu mieszkaniowego za II półrocze 2008 r. położonych na obszarze gminy Rybnik	3506
1130	– o zestawieniu danych dotyczących czynszów najmu lokali mieszkalnych nienależących do publicznego zasobu mieszkaniowego za 2008 rok, położonych na obszarze Gminy Miejskiej Zabrze	3507
1131	– Starosty Cieszyńskiego z dnia 9 marca 2009 r. w sprawie średnich miesięcznych kosztów utrzymania dziecka w powiatowych całodobowych placówkach opiekuńczo-wychowawczych oraz prowadzonych na zlecenie Powiatu Cieszyńskiego	3508
1132	– Starosty Cieszyńskiego z dnia 9 marca 2008 r. w sprawie średnich miesięcznych kosztów utrzymania mieszkańców w powiatowych domach pomocy społecznej oraz prowadzonych na zlecenie Powiatu Cieszyńskiego	3508

1100

UCHWAŁA NR III/34/14/2009 Sejmiku Województwa Śląskiego

z dnia 18 lutego 2009 r.

w sprawie przyjęcia Regulaminu wynagradzania nauczycieli zatrudnionych w szkołach i placówkach oświatowych, dla których organem prowadzącym jest Województwo Śląskie

Na podstawie art. 18 pkt 20 ustawy z dnia 5 czerwca 1998 roku o samorządzie województwa (Dz. U. Nr 142 z 2001 roku, poz. 1590 z późn. zm.) oraz art. 30 ust. 6 ustawy z dnia 26 stycznia 1982 roku Karta Nauczyciela (Dz. U. Nr 97 z 2006 roku, poz. 674 z późn. zm.)

Sejmik Województwa Śląskiego
uchwała:

§ 1

Przyjmuje się Regulamin wynagradzania nauczycieli zatrudnionych w szkołach i placówkach oświatowych, dla których organem prowadzącym jest Województwo Śląskie, stanowiący załącznik do niniejszej uchwały.

§ 2

Wykonanie uchwały powierza się Zarządowi Województwa Śląskiego.

§ 3

Uchwała wchodzi w życie po upływie 14 dni od ogłoszenia w Dzienniku Urzędowym Województwa Śląskiego i ma zastosowanie do wynagrodzeń należnych od dnia 1 stycznia 2009 roku.

**PRZEWODNICZĄCY SEJMIKU
WOJEWÓDZTWA ŚLĄSKIEGO**

Michał Czarski

**Załącznik
do Uchwały Nr III/34/14/2009
Sejmiku Województwa Śląskiego
z dnia 18 lutego 2009 r.**

**Regulamin
wynagradzania nauczycieli zatrudnionych
w szkołach i placówkach oświatowych,
dla których organem prowadzącym
jest Województwo Śląskie.**

Rozdział I

Postanowienia wstępne

§ 1

Ilekoć w regulaminie jest mowa o:

- 1) Karcie Nauczyciela – rozumie się ustawę z dnia 26 stycznia 1982 roku Karta Nauczyciela (Dz. U. z 2006 r. Nr 97, poz. 674, z późn. zm.),
- 2) rozporządzeniu – rozumie się rozporządzenie Ministra Edukacji Narodowej i Sportu z dnia 31 stycznia 2005 roku w sprawie wysokości minimalnych stawek wynagrodzenia zasadniczego nauczycieli, ogólnych warunków przyznawania dodatków do wynagrodzenia zasadniczego oraz wynagrodzenia za pracę w dniu wolnym od pracy (Dz. U. Nr 22, poz. 181, z późn. zm.),
- 3) placówce oświatowej – rozumie się przez to placówkę, o której mowa w ustawie z dnia 7 września 1991 roku o systemie oświaty (Dz. U. z 2004 r. Nr 256, poz. 2572, z późn. zm.), zakład

kształcenia nauczycieli, placówkę doskonalenia nauczycieli i kolegium pracowników służb społecznych, dla których organem prowadzącym jest Województwo Śląskie,

- 4) dyrektorze szkoły – rozumie się przez to także dyrektora placówki oświatowej, o której mowa w pkt 3.

Rozdział II

Warunki przyznawania dodatków

§ 2

1. Wysokość procentowej stawki dodatku za wysługę lat określa art. 33 Karty Nauczyciela, a naliczenie dodatku następuje zgodnie z rozporządzeniem.
2. Dodatek za wysługę lat przysługuje za dni, za które nauczyciel otrzymuje wynagrodzenia oraz za dni nieobecności w pracy z powodu niezdolności do pracy wskutek choroby lub konieczności osobistego sprawowania opieki nad dzieckiem lub chorym członkiem rodziny, za które nauczyciel otrzymuje z tego tytułu zasiłek z ubezpieczenia społecznego.

§ 3

1. Dodatek motywacyjny dla nauczycieli przyznaje dyrektor szkoły, a dla dyrektora szkoły – Zarząd Województwa Śląskiego.
2. Dodatek motywacyjny dla nauczycieli ustala się w wysokości do 365 zł, a dla dyrektora szkoły – do 1040 zł.
3. Przy określaniu wysokości dodatku motywacyjnego dla nauczycieli uwzględnia się w szczególności:
 - 1) uzyskiwanie szczególnych osiągnięć dydaktycznych, naukowych, wychowawczych i opiekuńczych, a w tym:
 - a) uzyskiwanie przez uczniów lub słuchaczy – przy uwzględnieniu ich możliwości oraz warunków pracy nauczyciela – dobrych osiągnięć dydaktyczno-wychowawczych potwierdzonych wynikami klasyfikacji lub promocji, efektami egzaminów, sprawdzianów, konkursów, olimpiad itp. lub wynikami mierzenia jakości pracy szkoły;
 - b) prowadzenie zajęć stałych i okresowych wspierających rozwój młodzieży;
 - c) realizowanie programów edukacyjnych oraz prowadzenie działalności o charakterze dydaktycznym, naukowym i kulturalnym;
 - d) tworzenie warunków do prowadzenia zajęć z uczniem lub słuchaczem niepełnosprawnym;

- e) dbałość o profilaktykę zdrowotną uczniów i słuchaczy;
- f) skuteczne rozwiązywanie problemów wychowawczych uczniów we współpracy z ich rodzicami lub opiekunami;
- g) pełne rozpoznanie środowiska uczniów, aktywne i efektywne działanie na rzecz uczniów potrzebujących szczególnej opieki;

- 2) jakość świadczonej pracy, a w tym:

- a) podnoszenie umiejętności zawodowych, w tym uzyskiwanie kolejnych stopni awansu zawodowego;
- b) wzbogacanie warsztatu pracy;
- c) dbałość o estetykę pomieszczeń szkolnych i pomocy dydaktycznych;
- d) celowe i oszczędne wydatkowanie środków finansowych oraz racjonalne wykorzystywanie majątku szkoły lub placówki oświatowej;
- e) prawidłowe prowadzenie dokumentacji szkolnej, w tym pedagogicznej;
- f) terminowe i rzetelne wywiązywanie się z obowiązków;
- g) wdrażanie nowatorskich osiągnięć pedagogicznych;
- h) podejmowanie działań sprzyjających indywidualnemu rozwojowi zawodowemu nauczycieli;
- i) poszerzanie oferty edukacyjnej, zgodnie z aktualnymi potrzebami;

- 3) zaangażowanie w realizację innych czynności wynikających z obowiązujących przepisów prawa.

4. Przy określaniu wysokości dodatku motywacyjnego dla dyrektora szkoły bierze się pod uwagę, z uwzględnieniem kryteriów wymienionych w ust. 2, w szczególności:

- 1) zakres i złożoność zadań wynikających z organizacji szkoły lub placówki oświatowej,
- 2) wyniki pracy szkoły lub placówki oświatowej,
- 3) prawidłowość i zgodność z obowiązującymi przepisami prawa wykonywania obowiązków w zakresie spraw organizacyjnych, finansowych i kadrowych.

§ 4

1. Dodatek motywacyjny przyznawany jest dwa razy w roku na każdy semestr.
2. Dodatek motywacyjny nie przysługuje w okresie nieusprawiedliwionej nieobecności w pracy oraz w przypadku nie spełnienia wymagań, o których mowa w § 3 ust. 3 lub ust. 4.

§ 5

1. Do dodatku funkcyjnego uprawnieni są nauczyciele

- ciele wymienieni w rozporządzeniu
2. Dodatek funkcyjny dla dyrektora szkoły przyznaje Zarząd Województwa Śląskiego, a dla wicedyrektorów i innych nauczycieli uprawnionych – dyrektor szkoły.
 3. Wysokość dodatku funkcyjnego określa załącznik nr 1.
 4. Dodatek funkcyjny nie przysługuje w okresie nieusprawiedliwionej nieobecności w pracy.

§ 6

1. Dodatki za warunki pracy przysługują nauczycielowi za pracę w warunkach określonych w rozporządzeniu.
2. Dodatki za pracę w warunkach trudnych lub uciążliwych przyznaje dyrektorowi szkoły Zarząd Województwa Śląskiego, a nauczycielom – dyrektor szkoły.
3. Wysokość stawek dodatku za każdą godzinę faktycznie zrealizowanych zajęć w warunkach trudnych określa załącznik nr 2.
4. Za każdą godzinę faktycznie zrealizowanych zajęć w warunkach uciążliwych, o których mowa w rozporządzeniu, przysługuje dodatek w wysokości 2,30 zł.

Rozdział III

Wynagrodzenie za godziny nadwymiarowe oraz za godziny doraźnych zastępstw

§ 7

1. Wynagrodzenie za godziny nadwymiarowe w rozumieniu art. 35 ust. 2 Karty Nauczyciela przydzielone w planie organizacyjnym nie przysługuje za dni, w których nauczyciel nie realizuje zajęć z powodu przerw przewidzianych w organizacji roku szkolnego, rozpoczynania lub kończenia zajęć w środku tygodnia oraz za dni nieusprawiedliwionej nieobecności w pracy.
2. Jako faktycznie zrealizowane traktuje się również godziny nadwymiarowe przypadające w dniach, w których nauczyciel nie mógł ich zrealizować z przyczyn leżących po stronie pracodawcy, w szczególności w związku z:
 - 1) zawieszeniem zajęć z powodu epidemii lub mrozów,
 - 2) wyjazdem dzieci i młodzieży na wycieczki i imprezy.
3. Dla ustalenia wynagrodzenia za godziny nadwymiarowe w tygodniach, w których przypadają dni usprawiedliwionej nieobecności w pracy nauczyciela lub dni ustawowo wolne od pracy oraz w tygodniach, w których zajęcia rozpoczynają się lub kończą w środku tygodnia – za podstawę ustalenia liczby godzin nadwymiarowych przyjmuje się obowiązkowy wymiar

zajęć określony w art. 42 ust. 3 Karty Nauczyciela, pomniejszony o $\frac{1}{5}$ tego wymiaru (lub o $\frac{1}{4}$, gdy dla nauczyciela ustalono czterodniowy tydzień pracy) za każdy dzień usprawiedliwionej nieobecności w pracy lub dzień ustawowo wolny od pracy.

§ 8

Nauczycielowi przysługuje wynagrodzenie za godziny doraźnych zastępstw według zasad określonych niniejszym regulaminem, z uwzględnieniem art. 35 ust. 2a i 3 Karty Nauczyciela.

§ 9

1. Wynagrodzenie za godzinę doraźnego zastępstwa oraz godzinę nadwymiarową oblicza się dzieląc przyznaną nauczycielowi stawkę wynagrodzenia zasadniczego, z uwzględnieniem dodatku za warunki pracy, jeśli praca w godzinie doraźnego zastępstwa albo w godzinie nadwymiarowej odbywa się w warunkach trudnych lub uciążliwych, przez miesięczną liczbę godzin tygodniowego obowiązkowego wymiaru zajęć dydaktycznych, wychowawczych lub opiekuńczych, realizowanych w ramach godzin doraźnego zastępstwa albo godzin nadwymiarowych.
2. Miesięczną liczbę godzin, o której mowa w ust. 1 ustala się mnożąc tygodniowy obowiązkowy wymiar zajęć przez 4,16 – z zaokrągleniem do pełnych godzin.

Rozdział IV

Nagrody ze specjalnego funduszu nagród

§ 10

1. Maksymalna wysokość nagrody Marszałka nie powinna przekroczyć 200% kwoty wynagrodzenia zasadniczego nauczyciela dyplomowanego z przygotowaniem pedagogicznym.
2. Maksymalna wysokość nagrody Dyrektora nie powinna przekroczyć 150% kwoty wynagrodzenia zasadniczego nauczyciela mianowanego z przygotowaniem pedagogicznym.

§ 11

1. Nagrody, o których mowa w § 10, przyznaje się przede wszystkim z okazji Dnia Edukacji Narodowej.
2. W uzasadnionych przypadkach nagroda może być przyznana w innym terminie.

§ 12

Kryteria i tryb przyznawania nagród, o których

mowa w § 10, określa uchwała Sejmiku Województwa Śląskiego.

stosuje się przepisy Karty Nauczyciela i rozporządzenia.

Rozdział V

§ 14

Przepisy końcowe

Zmiany regulaminu następują w trybie przewidzianym dla jego uchwalenia.

§ 13

W sprawach nieuregulowanych w Regulaminie

**PRZEWODNICZĄCY SEJMIKU
WOJEWÓDZTWA ŚLĄSKIEGO**

Michał Czarski

Załącznik Nr 1

Tabela wysokości stawek dodatku funkcyjnego

Lp.	Stanowisko kierownicze	Kwoty dodatku
1.	Szkoły (zespoły szkół)	
	a) dyrektor szkoły (zespołu szkół), liczącej:	
	– do 8 oddziałów i grup wychowawczych	670
	– 9-16 oddziałów i grup wychowawczych	835
	– 17-24 oddziałów i grup wychowawczych	1010
	– 25-32 oddziałów i grup wychowawczych	1200
	– 33 i więcej oddziałów i grup wychowawczych	1320
	b) wicedyrektor szkoły (zespołu szkół)	605
	c) kierownik szkolenia praktycznego	395
	d) zastępca kierownika szkolenia praktycznego	290
2.	e) kierownik wychowania	390
	f) kierownik laboratorium	395
	g) zastępca kierownika laboratorium	290
	h) kierownik filii centrum kształcenia ustawicznego	600
	Biblioteki pedagogiczne	
	a) dyrektor biblioteki liczącej:	
	– do 10 filii	835
	– powyżej 10 filii	1010
	b) wicedyrektor biblioteki liczącej	
	– do 10 filii	450
	– powyżej 10 filii	605
	c) kierownik filii biblioteki	320
	d) Kierownik wydziału biblioteki pedagogicznej	230

3.	Placówki doskonalenia nauczycieli a) dyrektor	1175
	b) wicedyrektor	605
	c) kierownik pracowni lub równorzędnej jednostki organizacyjnej	345
4.	Zakłady kształcenia nauczycieli a) dyrektor zakładu liczącego: – do 6 grup	670
	– 7-16 grup	835
	– 17-24 grup	1010
	– 25-32 grup	1200
	– 33 i więcej grup	1320
	b) wicedyrektor	605
	c) kierownik praktyki pedagogicznej	395
	d) kierownik specjalności	290
	e) kierownik biblioteki w zakładzie	230
5.	Kolegia pracowników służb społecznych a) dyrektor kolegium liczącego: – do 6 grup	670
	– 7-16 grup	835
	– 17-24 grup	1010
	– 25-32 grup	1200
	– 33 i więcej grup	1320
	b) wicedyrektor	605
	c) kierownik praktyk zawodowych	395
6.	Młodzieżowe ośrodki wychowawcze a) dyrektor ośrodka liczącego: – do 8 oddziałów i grup wychowawczych	860
	– 9-16 oddziałów i grup wychowawczych	1080
	– 17 i więcej oddziałów i grup wychowawczych	1200
	b) wicedyrektor	700
	c) kierownik do spraw wychowania i opieki	700
7.	Internat a) kierownik internatu w szkole policealnej i zakładzie kształcenia nauczycieli	395
	b) zastępca kierownika internatu w szkole policealnej i zakładzie kształcenia nauczycieli	290

8.	Specjalny ośrodek szkolno-wychowawczy a) dyrektor ośrodka liczącego: – do 8 oddziałów i grup wychowawczych	670
	– 9-16 oddziałów i grup wychowawczych	835
	– 17-24 oddziałów i grup wychowawczych	1010
	– 25-32 oddziałów i grup wychowawczych	1200
	– 33 i więcej oddziałów i grup wychowawczych	1320
	b) wicedyrektor	605
	c) kierownik do spraw wychowania i opieki	420
	d) zastępca kierownika do spraw wychowania i opieki	315
	e) kierownik szkolenia praktycznego	395
	f) zastępca kierownika szkolenia praktycznego	290
9.	Planetarium a) dyrektor Planetarium	1175
	b) kierownik działu Planetarium	345
	c) kierownik stacji klimatologicznej	345
	d) kierownik pracowni Planetarium	100
10.	Za sprawowanie funkcji opiekuna stażu	75 zł za opiekę nad jednym nauczycielem
11.	Z tytułu wychowawstwa klasy	50
12.	Za sprawowanie funkcji doradcy metodycznego	330
13.	Za sprawowanie funkcji nauczyciela-konsultanta	640

Załącznik Nr 2

Tabela stawek dodatku za warunki trudne

Lp.	Nauczyciele poszczególnych szkół	Stawka dodatku za jedną godzinę
1.	Szkoły specjalne i specjalne ośrodki szkolno-wychowawcze:	
	Nauczyciele prowadzący zajęcia dydaktyczne	4,52
	Nauczyciele praktycznej nauki zawodu	4,52
	Nauczyciele wychowawcy	4,52

	Pedagodzy, logopedzi, psycholodzy, bibliotekarze szkolni i inni specjaliści prowadzący zajęcia dydaktyczne, wychowawcze i opiekuńcze bezpośrednio z uczniami i wychowankami lub na ich rzecz, zgodnie z planem pracy	4,52
2.	Młodzieżowe ośrodki wychowawcze	
	Nauczyciele prowadzący zajęcia dydaktyczne	5,46
	Pedagodzy, logopedzi, psycholodzy, bibliotekarze szkolni i inni specjaliści prowadzący zajęcia dydaktyczne, wychowawcze i opiekuńcze bezpośrednio z uczniami i wychowankami lub na ich rzecz, zgodnie z planem pracy	5,46
	Nauczyciele praktycznej nauki zawodu	5,46
	Nauczyciele wychowawcy	6,60
3.	Nauczyciele nauczycielskich kolegiów języków obcych	4,47
4.	Nauczyciele praktycznej nauki zawodu w szkołach medycznych	1,25

1101

UCHWAŁA NR XXVII/277/2009 Rady Powiatu Raciborskiego

z dnia 20 stycznia 2009 r.

w sprawie ustanowienia stypendiów sportowych, wyróżnień i nagród przyznawanych zawodnikom, trenerom i działaczom sportowym z terenu Powiatu Raciborskiego

Na podstawie art. 4 ust. 1 pkt 8 i art. 12 pkt 1 i pkt 11 ustawy z dnia 5 czerwca 1998 r. o samorządzie powiatowym (t. j. Dz. U. Nr 142 poz. 1592 z 2001 r. z późn. zm.), art. 167 ust. 2 pkt 1 ustawy o finansach publicznych (Dz. U. Nr 249 poz. 2104 z 2005 r. z późn. zm.) art. 5 ust. 4, art. 22 ust. 2 i art. 28 ust. 2 i 3 ustawy z dnia 18 stycznia 1996 r. o kulturze fizycznej (t. j. Dz. U. Nr 226 poz. 1675 z 2007 r. z późn. zm.), art. 35 ust. 2 i art. 37 ust. 4 ustawy z dnia 29 lipca 2005 r. o sporcie kwalifikowanym (Dz. U. Nr 155 poz. 1298 z 2005 r. z późn. zm.) oraz art. 13 pkt 2 ustawy z dnia 20 lipca 2000 r. o ogłaszaniu aktów normatywnych i niektórych innych aktów prawnych (t. j. Dz. U. Nr 68 poz. 449 z 2007 r.)

Rada Powiatu Raciborskiego uchwała, co następuje:

§ 1

1. Ustanawia się stypendia sportowe, wyróżnienia i nagrody za wybitne osiągnięcia sportowe przyznawane zawodnikom, trenerom i działaczom sportowym z terenu Powiatu Raciborskiego.
2. Szczegółowe zasady i tryb przyznawania, wstrzymywania lub cofania, ustalania wysokości stypendiów sportowych, wyróżnień i nagród, o których mowa w ust. 1 określa regulamin stanowiący załącznik do uchwały.

§ 2

Wykonanie uchwały powierza się Zarządowi Powiatu Raciborskiego.

§ 3

Uchwała wchodzi w życie po upływie 14 dni od daty opublikowania w Dzienniku Urzędowym Województwa Śląskiego.

PRZEWODNICZĄCY RADY

Norbert Mika

**Załącznik
do Uchwały Nr XXVII/277/2009
Rady Powiatu Raciborskiego
z dnia 20 stycznia 2009 r.**

REGULAMIN

przyznawania, wstrzymywania lub cofania, ustalania wysokości stypendiów sportowych, wyróżnień i nagród przyznawanych zawodnikom, trenerom i działaczom sportowym z terenu Powiatu Raciborskiego.

Rozdział 1

Przepisy ogólne

§ 1

1. Stypendium sportowe, zwane dalej „stypen-

dium”, stanowi pomoc finansową, wspierającą proces szkolenia sportowego zawodnika.

2. Wyróżnienia i nagrody przyznane są za wybitne osiągnięcia sportowe stanowiąc formę rzeczowej lub finansowej gratyfikacji za godne reprezentowanie Powiatu Raciborskiego na krajowych i międzynarodowych arenach sportowych.
3. Wysokość stypendiów i nagród przyznawanych w danym roku kalendarzowym nie może przekroczyć kwot określonych w budżecie Powiatu Raciborskiego.

§ 2

Przepisy uchwały w zakresie możliwości ubiegania się o przyznanie przewidzianego w niej stypendium, wyróżnienia lub nagrody nie stanowią podstawy dla roszczeń klubów, zawodników, trenerów oraz innych podmiotów, ani zobowiązań organów Powiatu Raciborskiego do przyznania świadczenia.

§ 3

1. Ilekroć w niniejszym Regulaminie jest mowa o Zarządzie należy przez to rozumieć Zarząd Powiatu Raciborskiego.
2. Ilekroć w niniejszym Regulaminie jest mowa o Radzie Sportu należy przez to rozumieć Radę Sportu Powiatu Raciborskiego.

§ 4

Decyzję o przyznaniu lub odmowie przyznania, wstrzymaniu, cofnięciu lub wznowieniu, ustaleniu wysokości stypendium, wyróżnienia bądź nagrody dla zawodników, trenerów i działaczy sportowych podejmuje Zarząd w formie uchwały.

§ 5

W zakresie określonym regulaminem, Zarząd współpracuje z Radą Sportu.

§ 6

Wykaz osób, którym przyznano stypendia, wyróżnienia i nagrody w danym roku kalendarzowym podaje się do wiadomości publicznej poprzez ogłoszenie na tablicy ogłoszeń Starostwa Powiatowego w Raciborzu oraz w Biuletynie Informacji Publicznej.

Rozdział 2

Stypendia sportowe

§ 7

Stypendium przyznaje się na realizację programu

szkolenia i udziału zawodnika we współzawodnictwie sportowym, jednak na okres nie krótszy niż 3 miesiące.

§ 8

1. Kwota stypendium stanowi sumę równych rat miesięcznych.
2. Wysokość miesięcznej raty stypendium z uwzględnieniem stypendiów sportowych z innych źródeł może wynosić:
 - a) dla zawodników – uczniów gimnazjów – do 500 złotych,
 - b) dla zawodników – uczniów szkół ponadgimnazjalnych – do 1 000 złotych,
 - c) dla zawodników – juniorów lub młodzieżowców będących uczniami względnie studentami oraz dla zawodników – seniorów – do 1 500 złotych.
3. Stypendium wypłaca się tylko w jednej z kategorii wynikającej z ust. 2.

§ 9

Łączna wysokość wypłacanego stypendium w danym roku kalendarzowym nie może przekroczyć kwoty:

- 1) 15 000 zł dla zawodników członków kadry olimpijskiej lub medalistów mistrzostw świata i Europy seniorów i spełniających warunki zawarte w § 10 i § 11 niniejszego regulaminu,
- 2) 10 000 zł dla zawodników członków kadry narodowej, uprawiających dyscypliny sportowe zaliczane do programu Igrzysk Olimpijskich lub Paraolimpijskich i spełniających warunki zawarte w § 10 i § 11 niniejszego regulaminu,
- 3) 5 000 zł dla pozostałych zawodników spełniających warunki zawarte w § 10 i § 11 niniejszego regulaminu.

§ 10

Stypendium może być przyznane zawodnikowi, który jednocześnie:

- 1) uprawia dyscyplinę sportową zaliczaną do programu igrzysk olimpijskich lub igrzysk paraolimpijskich,
- 2) w okresie ostatnich dwunastu miesięcy osiągnął wysoki wynik sportowy we współzawodnictwie międzynarodowym lub krajowym, względnie jest aktualnym medalistą mistrzostw kraju lub rekordzistą Polski,
- 3) jest czynnym zawodnikiem i jest objęty programem szkolenia,
- 4) jest mieszkańcem Powiatu Raciborskiego i w chwili przyznania stypendium nie ukończył 25 roku życia,
- 5) po otrzymaniu informacji i przyznaniu stypendium, zawarł z Powiatem Raciborskim stosowną

umowę stypendialną na zasadach § 14 niniejszego regulaminu.

§ 11

1. Stypendium może być także przyznane zawodnikowi, który jest:
 - 1) członkiem kadry narodowej oraz aktualnym reprezentantem Polski w jednej z gier sportowych zaliczanych do programu igrzysk olimpijskich lub igrzysk paraolimpijskich,
 - 2) uczestnikiem rozgrywek minimum na poziomie II ligi państwowej w grach zespołowych zaliczanych do programu igrzysk olimpijskich lub igrzysk paraolimpijskich,
 - 3) spełnia pozostałe warunki, określone w § 10 pkt 3 – 5.
2. Stypendium może być przyznane zawodnikowi, który nie jest członkiem klubu sportowego. W takim przypadku nie stosuje się przepisów o klubach sportowych.

§ 12

1. Wniosek o przyznanie stypendium, zwany dalej wnioskiem, składa do Zarządu klub sportowy zrzeszający zawodnika lub zawodnik, w terminach do 15 marca i 15 września każdego roku kalendarzowego.
2. Wniosek powinien zawierać:
 - a) imię i nazwisko oraz aktualny adres zamieszkania zawodnika, datę i miejsce jego urodzenia, a także nazwę i adres klubu zrzeszającego zawodnika,
 - b) oświadczenie zawodnika o pobieraniu dodatkowych stypendiów sportowych,
 - c) opinię macierzystego klubu lub opinię właściwego związku sportowego o wywiązywaniu się przez zawodnika z obowiązków reprezentanta kraju, Powiatu Raciborskiego i klubu sportowego na oficjalnych zawodach sportowych,
 - d) opis wyniku we współzawodnictwie międzynarodowym lub krajowym, osiągniętego przez zawodnika zgodnie z § 10 pkt 2, wraz z dokumentami potwierdzającymi ten wynik (np. potwierdzone za zgodność z oryginałem kserokopie sprawozdania z zawodów lub komunikatu końcowego związku sportowego, zdobytego dyplomu i inne),
 - e) odpis ramowego programu szkolenia, wraz z prognozą wyników i rocznym kalendarzem zawodów sekcji oraz poświadczeniem macierzystego klubu lub właściwego związku sportowego, że zawodnik jest objęty tym programem,
 - f) wskazanie proponowanego okresu pobierania stypendium, uzasadnionego terminarzem realizacji zadań programu szkolenia i zawo-

dów z niego wynikających,

- g) zobowiązanie zawodnika do składania informacji (do 15 września bieżącego i 15 marca następnego roku) o poziomie realizacji programu szkolenia,
 - h) zobowiązanie zawodnika do niezwłocznego poinformowania Zarządu o okolicznościach skutkujących wstrzymaniem lub cofnięciem stypendium,
 - i) zobowiązanie się klubu sportowego zrzeszającego zawodnika do informowania Zarządu o znanych temu klubowi okolicznościach skutkujących wstrzymaniem lub cofnięciem stypendium.
 - j) numer rachunku bankowego, na które ma być przekazane stypendium.
3. Wniosek o przyznanie stypendium na każdy kolejny okres powinien dodatkowo zawierać informację macierzystego klubu lub właściwego związku sportowego o poziomie i rezultatach wykonania przez stypendystę zadań wynikających z programu szkolenia w okresie poprzednim.

§ 13

1. Wniosek podlega sprawdzeniu pod względem kompletności danych w terminie nie dłuższym niż 7 dni od daty jego złożenia.
2. Wniosek po sprawdzeniu przez Referat Edukacji, Kultury i Sportu, przekazany jest Radzie Sportu, która może przedstawić swoją opinię w terminie nie dłuższym niż 14 dni od otrzymania wniosku.
3. Przy rozpoznaniu wniosku Zarząd nie jest związany opinią Rady Sportu.
4. Po pozytywnym rozpatrzeniu wniosku Zarząd przystępuje do zawarcia umowy stypendialnej lub w razie wniosku załatwionego odmownie, pisemnie informuje wnioskodawcę o przyczynach takiej decyzji.

§ 14

1. Umowa stypendialna zawierana pomiędzy zawodnikiem a Zarządem reprezentującym Powiat Raciborski winna określać:
 - 1) strony umowy;
 - 2) wysokość i terminy przekazywania stypendium sportowego;
 - 3) numer rachunku bankowego, na który będą przekazywane raty stypendium;
 - 4) zobowiązanie się zawodnika do niezwłocznego powiadomienia Zarządu o utracie uprawnień do otrzymywania stypendium, a w szczególności do przekazywania informacji o:
 - a) zaprzestaniu uprawiania dyscypliny sportu objętej programem szkolenia;
 - b) ustaniu członkostwa w klubie sportowym, w którym zawodnik był zrzeszony w dniu

- składania wniosku o stypendium sportowe;
- c) wykluczeniu zawodnika z grupy zawodników objętych programem szkolenia;
 - d) pobieraniu z tytułu uprawiania tej samej dyscypliny sportowej, co stypendium sportowe Powiatu Raciborskiego, dodatkowego stypendium z budżetu państwa dla zawodników określonych w art. 34 ustawy o sporcie kwalifikowanym, bądź stypendium sportowego od innych jednostek samorządu terytorialnego;
 - e) dolegliwościach zdrowotnych uniemożliwiających uprawianie sportu,
- 5) zobowiązanie się zawodnika do składania do Zarządu informacji o stanie wykonania programu szkolenia, poświadczonych przez właściwy związek sportowy lub klub sportowy zrzeszający zawodnika po zakończeniu każdego trzymiesięcznego okresu pobierania stypendium;
 - 6) zobowiązanie się zawodnika do niezwłocznego powiadomienia Zarządu o zmianie przynależności klubowej, z zastrzeżeniem ust. 3;
 - 7) zobowiązanie zawodnika do zwrotu wypłaconego stypendium wraz z odsetkami naliczonymi zgodnie z przepisami ustawy o finansach publicznych na zasadach z § 17.
- 2. Umowę stypendialną sporządza się w trzech egzemplarzach. Po jednym egzemplarzu otrzymują strony umowy. Trzeci egzemplarz przesyłany jest do klubu sportowego zrzeszającego zawodnika.
 - 3. W przypadku zmiany przez zawodnika przynależności do klubu sportowego, warunkiem dalszej wypłaty przyznanego stypendium jest pisemne oświadczenie nowego klubu sportowego, że znana jest mu umowa stypendialna oraz, że przejmuje on prawa i obowiązki dotychczasowego klubu sportowego, w szczególności w zakresie przekazywania Zarządowi informacji określonych w § 12 ust. 2 lit. i.
 - 4. W Referacie Edukacji, Kultury i Sportu przechowywane są:
 - 1) umowy stypendialne wraz z wnioskami o stypendia i towarzyszącymi im dokumentami oraz dotyczącymi danego stypendium opiniami Rady Sportu,
 - 2) oświadczenia klubów sportowych, o których mowa w ust. 3,
 - 3) uchwały o przyznaniu lub odmowie przyznania, wstrzymaniu, cofnięciu lub wznowieniu stypendium sportowego.
 - 5. Członkom Rady Sportu przysługuje prawo wglądu do dokumentów, o których mowa w ust. 4, z uwzględnieniem wymagań ochrony informacji niejawnych.
 - 6. Po zaprzestaniu wypłaty stypendium zawodnik

otrzymuje zaświadczenie potwierdzające okres wypłacania stypendium, przewidziane w art. 36 ustawy o sporcie kwalifikowanym.

§ 15

- 1. Wypłatę stypendium wstrzymuje się na wniosek Zarządu Klubu lub z chwilą pozyskania przez Zarząd informacji w następujących przypadkach:
 - a) jeżeli zawodnik zaniedbuje realizację programu szkolenia,
 - b) jeżeli został zawieszony w prawach zawodnika przez organ statutowy właściwego polskiego związku sportowego, zgodnie z jego regulaminem lub przez macierzysty klub sportowy,
 - c) popełnił czyn karalny i toczy się w tej sprawie postępowanie wyjaśniające,
 - d) wystąpił z dotychczasowego klubu i w terminie dwóch tygodni nie przedstawił sposobu realizacji programu przygotowań, o których mowa w § 12 ust. 2 lit e.
- 2. Wznowienie wypłaty wstrzymanego stypendium następuje na wniosek zawodnika, pozytywnie zaopiniowany przez Zarząd Klubu lub na wniosek Zarządu macierzystego Klubu, po ustaniu przyczyn jego wstrzymania, począwszy od miesiąca następującego po miesiącu, w którym ustały te przyczyny.
- 3. Za okres, w którym wstrzymano stypendium, świadczenie nie przysługuje.

§ 16

- 1. Cofnięcie stypendium następuje, jeżeli zawodnik w okresie jego pobierania:
 - a) zaprzestał realizacji programu szkolenia,
 - b) odmówił bez uzasadnionej przyczyny udziału w zawodach objętych programem szkolenia,
 - c) zaprzestał uprawiania sportu objętego programem szkolenia, z zastrzeżeniem ust. 2,
 - d) został wykluczony z grupy zawodników objętych programem szkolenia,
 - e) popełnił przestępstwo z winy umyślnej, którego popełnienie stwierdzono prawomocnym wyrokiem sądu.
- 2. W przypadku zaprzestania przez zawodnika uprawiania sportu z przyczyn czasowej niezdolności zdrowotnej stwierdzonej przez lekarza medycyny sportowej, stypendium jest wypłacane przez okres nie dłuższy niż 3 miesiące. Po tym okresie, jeśli zawodnik nie powróci do realizacji programu, stypendium mu nie przysługuje.
- 3. O przyczynach skutkujących cofnięciem stypendium – zawodnik lub klub powiadamia niezwłocznie Zarząd, który przed podjęciem ostatecznej decyzji może zasięgnąć opinii Rady Sportu i macierzystego klubu, w okresie nie

dłuższym niż 14 dni od dnia uzyskania wiadomości o tych przyczynach.

4. Cofnięcie stypendium następuje poczynawszy od miesiąca kolejnego po miesiącu powstania okoliczności, o których mowa w ust. 1.

§ 17

1. Stypendium wypłacone po terminie wynikającym z § 16 ust. 4, a także przyznane lub wznowione w oparciu o nieprawdziwe dane podlega zwrotowi na rachunek starostwa powiatowego wskazany w umowie.
2. Bieg terminu dla zwrotu nienależnego stypendium rozpoczyna się po upływie 7 dni od dnia doręczenia pisemnego żądania Zarządu.
3. Z tytułu nie dokonania zwrotu stypendium w terminie określonym w ust. 2 zawodnik zobowiązany jest zapłacić odsetki naliczone zgodnie z przepisami ustawy o finansach publicznych.

Rozdział 3

Wyróżnienia i nagrody

§ 18

Wyróżnienia i nagrody przyznaje się mieszkańcom Powiatu Raciborskiego za osiągnięcie wysokiego wyniku sportowego w krajowych i międzynarodowych oficjalnych zawodach sportowych.

§ 19

Podstawową formą wyróżnienia zawodnika, trenera lub działacza sportowego jest przyznanie pisemnego wyróżnienia i pucharu Starosty Raciborskiego.

§ 20

Nagroda jest jednorazowym świadczeniem rzeczowym lub pieniężnym finansowanym z budżetu Powiatu Raciborskiego, stanowiącym wyraz uznania dla:

- 1) zawodnika nie posiadającego licencji lub zawodnika licencjonowanego za osiągnięcie wysokiego wyniku sportowego we współzawodnictwie sportowym międzynarodowym lub krajowym,
- 2) trenera,
- 3) działacza sportowego.

§ 21

W zależności od poziomu sukcesu sportowego i wieku zawodnika przewiduje się następujące rodzaje nagród:

- 1) za wysoki wynik sportowy uzyskany w kategorii dzieci, młodzików i kadetów – nagrody

w postaci sprzętu sportowego i inne nagrody rzeczowe,

- 2) za wysoki wynik sportowy w kategorii juniorów i seniorów – nagrody finansowe.

§ 22

1. Podstawą ustalenia wysokości przyznawanej nagrody jest ogłaszane przez Prezesa Głównego Urzędu Statystycznego w Dzienniku Urzędowym Rzeczypospolitej Polskiej „Monitor Polski”, przeciętne wynagrodzenie miesięczne w gospodarce narodowej, w okresie trzech kwartałów roku poprzedzającego rok przyznania nagrody.
2. Ustala się następujące kategorie nagród dla zawodników:
 - 1) nagroda I stopnia dla zawodnika za osiągnięcie wysokiego wyniku sportowego we współzawodnictwie sportowym międzynarodowym – w wysokości do *150% kwoty określonej w ust. 1;
 - 2) nagroda II stopnia dla zawodnika za osiągnięcie wysokiego wyniku sportowego we współzawodnictwie sportowym międzynarodowym – w wysokości do *125% kwoty określonej w ust. 1;
 - 3) nagroda III stopnia dla zawodnika za osiągnięcie wysokiego wyniku sportowego we współzawodnictwie sportowym międzynarodowym – w wysokości do *75% kwoty określonej w ust. 1;
3. Ustala się następujące kategorie nagród dla trenerów:
 - 1) nagroda I stopnia dla trenera za osiągnięcie przez jego zawodnika wysokiego wyniku sportowego we współzawodnictwie sportowym międzynarodowym lub krajowym – w wysokości do *100% kwoty określonej w ust. 1;
 - 2) nagroda II stopnia dla trenera za osiągnięcie przez jego zawodnika wysokiego wyniku sportowego we współzawodnictwie sportowym międzynarodowym lub krajowym – w wysokości do *75% kwoty określonej w ust. 1.
 - 3) nagroda III stopnia dla trenera za osiągnięcie przez jego zawodnika wysokiego wyniku sportowego we współzawodnictwie sportowym międzynarodowym lub krajowym – w wysokości do *50% kwoty określonej w ust. 1.
4. Ustala się następujące kategorie nagród dla działaczy sportowych:
 - 1) nagroda I stopnia dla działacza sportowego za przyczynienie się do osiągnięcia przez zawodnika wysokiego wyniku sportowego we współzawodnictwie sportowym międzynarodowym lub krajowym – w wysokości do *75% kwoty określonej w ust. 1;
 - 2) nagroda II stopnia dla działacza sportowego za przyczynienie się do osiągnięcia przez

zawodnika wysokiego wyniku sportowego we współzawodnictwie sportowym międzynarodowym lub krajowym – w wysokości do *50% kwoty określonej w ust. 1.

5. Tej samej osobie w roku kalendarzowym można przyznać tylko jedną nagrodę.

§ 23

Wyróżnienie lub nagroda może być przyznana zawodnikowi, który jednocześnie:

- 1) w bieżącym roku osiągnął wysoki wynik sportowy we współzawodnictwie międzynarodowym, względnie jest aktualnym medalistą mistrzostw kraju lub ustanowił rekord Polski,
- 2) reprezentuje postawę godną naśladowania przez innych zawodników.

§ 24

Wyróżnienie lub nagroda może być przyznana zawodnikom drużyn gier zespołowych, które awansują na szczebel centralny rozgrywek lub uzyskają sukces na tym szczeblu rozgrywek sportowych organizowanych przez poszczególne związki sportowe.

§ 25

Wyróżnienie lub nagroda może być przyznana trenerom prowadzącym zawodników uzyskujących wysokie wyniki sportowe, a także działaczom sportowym mającym szczególny udział w kreowaniu dobrego wizerunku, wysokiego poziomu organizacji klubu oraz przez swoje bezpośrednie działania wpływających na wysoką jakość merytorycznej działalności klubu sportowego.

§ 26

Przyznanie nagrody lub wyróżnienia trenerowi lub działaczowi sportowemu nie jest uzależnione od uprzedniego lub równoczesnego przyznania nagrody lub wyróżnienia dla zawodnika.

§ 27

Wniosek o przyznanie wyróżnienia lub nagrody, zwany dalej wnioskiem, należy złożyć do Zarządu, niezwłocznie po sukcesie sportowym odniesionym przez zawodnika.

§ 28

1. Wniosek powinien zawierać:
 - 1) imię i nazwisko oraz aktualny adres zamieszkania zawodnika, datę i miejsce jego urodzenia, a także nazwę i adres klubu zrzeszającego zawodnika lub właściwego związku sportowego,

- 2) opinię macierzystego klubu lub właściwego związku sportowego o wywiązywaniu się z obowiązków reprezentanta kraju, Powiatu Raciborskiego i klubu sportowego na oficjalnych zawodach sportowych,
- 3) opis wyniku we współzawodnictwie międzynarodowym lub krajowym, osiągniętego przez zawodnika zgodnie z § 10 pkt 2 regulaminu, wraz z dokumentami potwierdzającymi ten wynik (np. potwierdzone za zgodność z oryginałem kserokopie sprawozdania z zawodów lub komunikatu końcowego związku sportowego, zdobytego dyplomu i inne).

§ 29

1. Z wnioskiem o przyznanie nagrody lub wyróżnienia może wystąpić:
 - 1) macierzysty klub sportowy zawodnika, trenera lub działacza sportowego;
 - 2) członek Rady Sportu;
 - 3) właściwy polski związek sportowy lub wojewódzki związek sportowy;
 - 4) Starosta Raciborski w sytuacjach określonych w ust. 3.
2. Wnioski należy składać do końca grudnia danego roku i podlegają one rozpoznaniu w terminie nie dłuższym niż do dnia 31 marca kolejnego roku kalendarzowego.
3. W przypadkach uzasadnionych szczególnymi okolicznościami nagroda lub wyróżnienie mogą być udzielone w trakcie roku kalendarzowego z inicjatywy Starosty Raciborskiego.

§ 30

1. Wniosek podlega sprawdzeniu pod względem kompletności danych w terminie nie dłuższym niż 14 dni od daty jego złożenia.
2. Wniosek po sprawdzeniu przez Referat Edukacji, Kultury i Sportu, przekazany jest Radzie Sportu, która może przedstawić swoją opinię w terminie nie dłuższym niż 14 dni od otrzymania wniosku.
3. Przy rozpoznaniu wniosku Zarząd nie jest związany opinią Rady Sportu.
4. O sposobie rozpatrzenia każdego zgłoszonego wniosku Zarząd zawiadamia Radę Sportu Powiatu Raciborskiego na najbliższym jej posiedzeniu.
5. Po pozytywnym rozpatrzeniu wniosku Zarząd podejmuje decyzję o miejscu i terminie przekazania wyróżnienia bądź nagrody, uwzględniając planowane uroczystości sportowe, a także inne przesłanki, które mogą dodatkowo podkreślić wagę uzyskanego sukcesu.
6. Po przyznaniu wyróżnienia lub nagrody Zarząd zawiadamia nagrodzonego (wyróżnionego) oraz wnioskodawcę informując jednocześnie o

terminie i miejscu, w którym nastąpi uroczyste wręczenie wyróżnienia lub nagrody.

7. Sposób wypłaty przyznanej nagrody uzgadniany jest z nagrodzonym.
8. Do udzielania nagród i wyróżnień w przypad-

kach szczególnych określonych w § 30 ust. 3 przepisy ust. 1 oraz ust. 4 – 7 stosuje się odpowiednio.

PRZEWODNICZĄCY RADY

Norbert Mika

1102

UCHWAŁA NR XXVIII/285/2009 Rady Powiatu Raciborskiego

z dnia 24 lutego 2009 r.

w sprawie przyjęcia Regulaminu wynagradzania nauczycieli zatrudnionych w szkołach i placówkach oświatowych, dla których organem prowadzącym jest Powiat Raciborski

Na podstawie art. 4 ust. 1 pkt 1, art. 12 pkt 11 i art. 40 ustawy z dnia 5 czerwca 1998 r. o samorządzie powiatowym (tekst jedn. Dz. U. z 2001 r. Nr 142 poz. 1592 z późn. zm.), w związku z art. 30 ust. 6 i art. 91 d pkt 1 ustawy z dnia 26 stycznia 1982 r. Karta Nauczyciela (tekst jedn. Dz. U. z 2006 r. Nr 97, poz. 674 z późn. zm.) oraz Rozporządzeniem Ministra Edukacji Narodowej i Sportu z dnia 31 stycznia 2005 r. w sprawie wysokości minimalnych stawek wynagrodzenia zasadniczego nauczycieli, ogólnych warunków przyznania dodatków do wynagrodzenia zasadniczego oraz wynagrodzenia za pracę w dniu wolnym od pracy (Dz. U. Nr 22, poz. 181 z późn. zm.)

Rada Powiatu Raciborskiego

uchwała, co następuje:

§ 1

Przyjmuje się Regulamin wynagradzania nauczycieli zatrudnionych w szkołach i placówkach oświatowych, dla których organem prowadzącym jest Powiat Raciborski.

§ 2

Regulamin, o którym mowa § 1, stanowi załącznik do niniejszej uchwały.

§ 3

Wykonanie Uchwały powierza się Zarządowi Powiatu Raciborskiego.

§ 4

Uchwała wchodzi w życie po upływie 14 dni od dnia opublikowania w Dzienniku Urzędowym Województwa Śląskiego.

PRZEWODNICZĄCY RADY

Norbert Mika

Załącznik

**do Uchwały Nr XXVIII/285/2009
Rady Powiatu Raciborskiego
z dnia 24 lutego 2009 r.**

Regulamin wynagradzania nauczycieli zatrudnionych w szkołach i placówkach oświatowych, dla których organem prowadzącym jest Powiat Raciborski

Rozdział I

Postanowienia wstępne

§ 1

Ilekoć w dalszych przepisach niniejszego Regulaminu jest mowa o:

- 1) szkole – należy przez to rozumieć wszystkie szkoły lub placówki, dla których organem prowadzącym jest Powiat Raciborski,
- 2) dyrektorze lub wicedyrektorze – należy przez to rozumieć dyrektora, wicedyrektora szkoły lub placówki,
- 3) roku szkolnym – należy przez to rozumieć okres pracy szkoły od 1 września danego roku do 31 sierpnia roku następnego,
- 4) klasie – należy przez to rozumieć również oddział szkolny lub grupę,
- 5) uczniu – należy przez to rozumieć także wychowanka, słuchacza,
- 6) tygodniowym obowiązkowym wymiarze godzin – należy przez to rozumieć tygodniowy obowiązkowy wymiar godzin, o którym mowa w art. 42 ust. 3 ustawy Karta Nauczyciela.
- 7) Rozporządzeniu – należy przez to rozumieć rozporządzenie Ministra Edukacji Narodowej i Sportu wydane na podstawie art. 30 ust. 6 oraz art. 34 ust. 1 i 2 ustawy Karta Nauczyciela.

§ 2

Niniejszy regulamin określa:

1. Wysokość i zasady przyznawania:
 - 1) dodatku motywacyjnego,
 - 2) dodatku funkcyjnego,
 - 3) dodatku za trudne i uciążliwe warunki pracy.
2. Szczegółowe warunki obliczania i wypłacania wynagrodzenia za:
 - 1) godziny ponadwymiarowe,
 - 2) godziny doraźnych zastępstw.
3. Wysokość nagród z funduszu nagród.

Rozdział II

Dodatek za wysługę lat

§ 3

1. Wysokość dodatku za wysługę lat określa art. 33 ust. 1 i 3 Karty Nauczyciela.
 2. Dodatek za wysługę lat przysługuje nauczycielom:
 - 1) za okres urlopu dla poratowania zdrowia,
 - 2) za dni, za które otrzymuje wynagrodzenie,
 - 3) za dni nieobecności w pracy z powodu niezdolności do pracy wskutek choroby lub konieczności osobistego sprawowania opieki nad dzieckiem lub chorym członkiem rodziny, za które nauczyciel otrzymuje wynagrodzenie lub zasiłek z ubezpieczenia społecznego.
- 1) Uzyskiwanie szczególnych osiągnięć dydaktycznych, wychowawczych i opiekuńczych, a w szczególności za:
 - a) uzyskiwanie przez uczniów, z uwzględnieniem ich możliwości oraz warunków pracy nauczyciela, dobrych osiągnięć dydaktyczno-wychowawczych potwierdzanych wynikami klasyfikacji lub promocji, efektami egzaminów i sprawdzianów albo sukcesami w konkursach, zawodach i olimpiadach,
 - b) dbałość o estetykę i sprawność powierzonych pomieszczeń, pomocy dydaktycznych lub urządzeń szkolnych,
 - c) prawidłowe prowadzenie dokumentacji szkolnej,
 - d) rzetelne i terminowe wywiązywanie się z poleceń służbowych.
 - e) umiejętne rozwiązywanie problemów wychowawczych uczniów we współpracy z ich rodzicami,
 - f) prowadzenie działalności mającej na celu zapobieganie i zwalczanie przejawów patologii społecznej,
 - g) systematyczne i efektywne przygotowywanie się do przydzielonych obowiązków, podnoszenie kwalifikacji i umiejętności zawodowych,
 - h) stosowanie różnorodnych metod nauczania oraz porównanie efektywności stosowanych metod,
 - 2) Posiadanie co najmniej dobrej oceny pracy lub pozytywnej oceny dorobku zawodowego. Warunek ten nie dotyczy nauczyciela stażysty.
 - 3) Zaangażowanie w realizację czynności i zajęć, o których mowa w art. 42 ust. 2 pkt 2 i 3 ustawy Karty Nauczyciela, a w szczególności:
 - a) udział w organizowaniu imprez i uroczystości szkolnych,
 - b) udział w komisjach maturalnych, przedmiotowych i innych,
 - c) opieka nad samorządem uczniowskim lub organizacjami uczniowskimi działającymi na terenie szkoły,
 - d) prowadzenie lekcji otwartych, przejawianie innych form aktywności w ramach wewnątrzszkolnego doskonalenia zawodowego nauczycieli,
 - e) aktywny udział w realizacji innych zadań statutowych szkoły,
 - f) organizowanie zajęć i działań pozalekcyjnych dla uczniów.
 - 4) Jakość świadczonej pracy, w tym związanej z powierzonym stanowiskiem kierowniczym, dodatkowym zadaniem lub zajęciem, a w szczególności za:
 - a) systematyczne i efektywne przygotowanie do przydzielonych obowiązków,
 - b) podnoszenie umiejętności zawodowych – udział w doskonaleniu warsztatu pracy oraz

Rozdział III

Dodatek motywacyjny

§ 4

1. Nauczycielowi zatrudnionemu w wymiarze co najmniej połowy tygodniowego obowiązkowego wymiaru godzin w szkole może być przyznany dodatek motywacyjny.
2. Kwota dodatku motywacyjnego może wynosić maksymalnie:
 - 1) dla nauczyciela, wicedyrektora – 300 zł,
 - 2) dla dyrektora – 600 zł.
3. Dodatek dla dyrektora ustala Zarząd Powiatu Raciborskiego, a dla nauczyciela i wicedyrektora – dyrektor.
4. Dodatek motywacyjny przyznaje się na czas określony nie krótszy niż 2 miesiące i nie dłuższy niż 6 miesięcy.
5. Dodatek motywacyjny może zostać przyznany:
 - 1) po 4 miesiącach pracy – dla nowo zatrudnionego nauczyciela w danej szkole,
 - 2) po 2 miesiącach pełnienia funkcji – dla powołanego po raz pierwszy dyrektora.

§ 5

Warunkiem przyznania dodatku motywacyjnego jest:

- różnych formach doskonalenia zawodowego,
- c) prezentowanie swego dorobku pedagogicznego,
 - d) opracowywanie publikacji naukowych związanych z warsztatem pracy,
 - e) wzbogacanie własnego warsztatu pracy,
 - f) dbałość o mienie szkoły i poszerzanie bazy dydaktycznej,
 - g) prawidłowe prowadzenie dokumentacji szkolnej i pedagogicznej,
 - h) rzetelne i terminowe wywiązywanie się z poleceń służbowych,
 - i) przestrzeganie dyscypliny pracy.

§ 6

Dodatek motywacyjny może otrzymać dyrektor, który wywiązuje się z obowiązków określonych w art. 7 ust. 2 ustawy Karta Nauczyciela, a ponadto wyróżnia się:

- 1) umiejętnym gospodarowaniem środkami finansowymi,
- 2) właściwym planowaniem budżetu placówki oraz monitorowaniem jego wykonania w okresach miesięcznych.
- 3) realizacją polityki oświatowej Powiatu Raciborskiego,
- 4) szkoła przez niego kierowana ma udokumentowane osiągnięcia w konkursach i olimpiadach przedmiotowych, konkursach artystycznych oraz zawodach sportowych,
- 5) znajomością prawa oświatowego i jego przestrzeganiem oraz stosowaniem w prowadzonej szkole,
- 6) szkoła przez niego kierowana osiąga efekty w pracy z uczniami posiadającymi szczególnie potrzeby edukacyjne i wychowawcze,
- 7) szkoła przez niego kierowana prowadzi nowatorskie działania pedagogiczne, tj. programy autorskie, innowacje, publikacje,
- 8) inicjacją różnorodnych działań Rady Pedagogicznej i wspieraniem doskonalenia i dokształcania nauczycieli,
- 9) pozyskiwaniem pozabudżetowych środków na

- realizację zadań statutowych szkoły,
- 10) prowadzeniem działalności mającej na celu zwalczanie wśród dzieci i młodzieży przejawów patologii,
 - 11) podejmowaniem współpracy z instytucjami i organizacjami celem wspomagania działalności statutowej szkoły,
 - 12) promocją szkoły poprzez wszechstronną współpracę ze środowiskiem lokalnym,
 - 13) efektywnym zarządzaniem zasobami ludzkimi.

Rozdział IV

Dodatek funkcyjny

§ 7

1. Nauczycielom, którym powierzono stanowisko dyrektora, wicedyrektora lub inne stanowisko funkcyjne przewidziane w statucie szkoły oraz innym nauczycielom z tytułu wykonywania innych zadań: opiekuna stażu bądź powierzenia im wychowawstwa klasy, koordynatora punktu doradztwa metodycznego oraz doradcy metodycznego przyznaje się dodatek funkcyjny na czas pełnienia funkcji.
2. Przy ustalaniu wysokości dodatku funkcyjnego, uwzględnia się w szczególności:
 - 1) wielkość szkoły, a w tym:
 - a) liczbę uczniów,
 - b) liczbę oddziałów,
 - c) liczbę zatrudnionych pracowników pedagogicznych i niepedagogicznych,
 - d) ilość budynków, jakimi dysponuje szkoła oraz ich lokalizację.
 - 2) warunki organizacyjne i złożoność zadań wynikających z funkcji kierowniczej, a w tym:
 - a) ilość etapów kształcenia i typów szkół,
 - b) liczbę stanowisk kierowniczych.
3. Dodatek funkcyjny dla dyrektora szkoły/placówki ustala Zarząd Powiatu Raciborskiego, a dla nauczyciela i wicedyrektora – dyrektor.
4. Nauczycielom, o których mowa w ust. 1, przysługuje dodatek funkcyjny zgodnie z poniższą tabelą:

Lp.	Stanowisko	Miesięcznie w złotych	
		od	do
1.	Dyrektor szkoły: a) do 8 oddziałów, b) od 9 do 16 oddziałów, c) od 17 do 23 oddziałów, d) od 24 do 28 oddziałów, e) od 29 do 33 oddziałów, f) od 34 do 38 oddziałów, g) powyżej 39 oddziałów	600 700 950 1100 1200 1300 1400	800 1000 1300 1400 1500 1600 1650

2.	Dyrektor: a) Centrum Kształcenia Ustawicznego w Raciborzu, b) Poradni Psychologiczno-Pedagogicznej w Raciborzu, c) Młodzieżowego Domu Kultury w Raciborzu, d) Międzyszkolnego Ośrodka Sportowego w Raciborzu, e) Młodzieżowego Ośrodka Wychowawczego w Rudach	850 850 850 800 850
3.	Wicedyrektor wszystkich typów szkół:	od 10% do 50% stawki dyrektora
4.	Kierownicy: a) kierownik internatu w Młodzieżowym Ośrodku Wychowawczym w Rudach, b) kierownik internatu w Zespole Szkół Ogólnokształcących Mistrzostwa Sportowego w Raciborzu, c) kierownik warsztatu szkolnego w Centrum Kształcenia Praktycznego w Raciborzu, d) kierownik szkolenia praktycznego w Zespole Szkół Budowlanych w Raciborzu, e) kierownik szkolenia praktycznego w Zespole Szkół Mechanicznych w Raciborzu, f) kierownik świetlicy szkolnej w Zespole Szkół Specjalnych w Raciborzu.	400 400 350 250 300 250
5.	Nauczyciel doradca metodyczny	500
6.	Koordinator Punktu Doradztwa Metodycznego	200
7.	Koordinator gimnastyki korekcyjnej	700
8.	Wychowawca	80
9.	Opiekun stażu za każdego nauczyciela	30

5. W przypadku zbiegu tytułów do dodatków przysługuje prawo do dodatku z każdego tytułu.
6. Dodatek funkcyjny nie jest wypłacany w przypadku nieusprawiedliwionej nieobecności w pracy.

i uciążliwe warunki pracy

§ 8

1. Dodatek za trudne i uciążliwe warunki pracy w oparciu o rodzaj utrudnienia (w złotych) oraz posiadany stopień awansu zawodowego przedstawia poniższa tabela:

Rozdział V

Dodatek za trudne

	Nauczyciele poradni psychologiczno-pedagogicznych	Za przeprowadzenie zajęć dydaktycznych w klasach łączonych w szkołach podstawowych	Nauczyciele placówek resocjalizacyjnych	Wychowawcy placówek resocjalizacyjnych	Nauczyciele szkół specjalnych	Za przeprowadzenie zajęć dydaktycznych w klasach dwujęzycznych w szkołach i placówkach oświatowych	Nauczyciele i wychowawcy zatrudnieni w szkołach i placówkach dla dzieci i młodzieży z niepełnosprawnością sprzężoną oraz orzeczoną grupą inwalidzką
Nauczyciel stażysta	55	95	250	400	115	95	55
Nauczyciel kontraktowy	65	115	300	450	135	115	65
Nauczyciel mianowany	85	155	350	600	175	155	85
Nauczyciel dyplomowany	95	175	400	635	195	175	95

2. Dodatki za trudne i uciążliwe warunki pracy dla nauczycieli zatrudnionych w niepełnym wymiarze czasu pracy przelicza się proporcjonalnie do faktycznego wymiaru zatrudnienia.
3. Dodatek przysługuje tylko za faktycznie przepracowane godziny w trudnych i uciążliwych warunkach pracy.

Rozdział VI

Wynagrodzenie za godziny nadwymiarowe oraz za godziny doraźnych zastępstw

§ 9

1. Wynagrodzenie za godziny nadwymiarowe wypłaca się według stawki osobistego zaseregowania nauczyciela, z uwzględnieniem posiadanego wykształcenia oraz stopnia awansu zawodowego.
2. Wynagrodzenie za jedną godzinę nadwymiarową ustala się, dzieląc przyznaną nauczycielowi stawkę wynagrodzenia zasadniczego przez miesięczną liczbę godzin obowiązkowego wymiaru zajęć, ustalonego dla rodzaju zajęć dydaktycznych, wychowawczych lub opiekuńczych realizowanych w ramach godzin nadwymiarowych nauczyciela.
3. Dla ustalenia wynagrodzenia za godziny nadwymiarowe w tygodniach, w których przypadają dni usprawiedliwionej nieobecności w pracy nauczyciela lub dni ustawowo wolne od pracy oraz w tygodniach, w których zajęcia rozpoczynają się lub kończą w środku tygodnia – za podstawę ustalenia liczby godzin nadwymiarowych przyjmuje się obowiązkowy tygodniowy wymiar zajęć określony w ustawie Karta Nauczyciela, pomniejszony o 1/5 tego wymiaru (lub $\frac{1}{4}$, gdy dla nauczyciela ustalono czterodniowy tydzień pracy) za każdy dzień usprawiedliwionej nieobecności w pracy lub dzień ustawowo wolny od pracy. Liczba godzin nadwymiarowych, za które przysługuje wynagrodzenie w takim tygodniu, nie może być jednakże większa niż liczba godzin przydzielonych w planie organizacyjnym.
4. Miesięczną liczbę godzin tygodniowego obowiązkowego wymiaru godzin nauczyciela ustala się mnożąc tygodniowy obowiązkowy wymiar godzin przez 4,16 z zaokrągleniem do pełnych godzin w ten sposób, że czas zajęć do 0,5 godziny pomija się, a co najmniej 0,5 godziny liczy się za pełną godzinę.
5. Wynagrodzenie za godziny nadwymiarowe przydzielone w planie organizacyjnym szkoły nie przysługuje za dni, w których nauczyciel nie zrealizował zajęć z powodu:
 - 1) przerw przewidzianych przepisami o organizacji roku szkolnego,
 - 2) rozpoczynania lub kończenia zajęć w środku tygodnia,
 - 3) usprawiedliwionej nieobecności w pracy.
6. Godziny nadwymiarowe przydzielone w planie organizacyjnym, a nie zrealizowane przez nauczyciela z przyczyn leżących po stronie pracodawcy, w szczególności w związku z:
 - 1) zawieszeniem zajęć z powodu epidemii, mrozów itp.
 - 2) wyjazdem uczniów na wycieczki lub imprezy,
 - 3) wyjazdem nauczyciela na podstawie delegacji służbowej,
 - 4) chorobą ucznia nauczanego indywidualnie – tylko w pierwszym dniu choroby ucznia, w przypadku braku wcześniejszego powiadomienia nauczyciela o chorobie ucznia traktuje się jako godziny faktycznie zrealizowane.

§ 10

1. Nauczyciele mogą być zobowiązani przez dyrektora lub nauczyciela pełniącego funkcję kierowniczą do zastępowania innego nauczyciela w czasie jego nieobecności w ramach tzw. doraźnych zastępstw.
2. Wynagrodzenie za godziny doraźnych zastępstw przysługuje za godziny faktycznie zrealizowane.
3. Wysokość stawek wynagrodzenia za doraźne zastępstwa określa się tak jak za godziny nadwymiarowe – § 11 ust. 4.
4. Wynagrodzenie za godziny nadwymiarowe i zastępstwa doraźne wypłaca się z dołu.

Rozdział VII

Nagrody z funduszu nagród

§ 11

Tworzy się fundusz nagród dla nauczycieli za ich osiągnięcia w pracy dydaktyczno-wychowawczej i opiekuńczej w wysokości 1% planowanych rocznych wynagrodzeń osobowych nauczycieli.

§ 12

Środki funduszu dzieli się w następujący sposób:

- 1) 70% środków na nagrody dyrektora,
- 2) 30% środków na nagrody Starosty Raciborskiego.

§ 13

1. Nagrodę może otrzymać nauczyciel, który wyróżnia się swymi osiągnięciami w działalności dydaktyczno-wychowawczej i opiekuńczej szkoły. Regulamin przyznawania nagród Starosty

Raciborskiego oraz kryteria i tryb przyznawania nagród Dyrektora Szkoły/Placówki określa Rada Powiatu Raciborskiego stosownymi uchwałami.

2. Wysokość nagród:

- 1) nagrody Starosty Raciborskiego od 2000 do 3000 zł,
- 2) nagrody dyrektora od 1000 zł do 2000 zł.

Rozdział VIII

Inne Świadczenia

§ 14

1. Wysokość nauczycielskiego dodatku mieszkaniowego przyznawana jest w zależności od liczby osób w rodzinie uprawnionego nauczyciela i wynosi miesięcznie:

- przy jednej osobie w rodzinie – 16 zł,
- przy dwóch osobach w rodzinie – 24 zł,
- przy trzech osobach w rodzinie – 32 zł,
- przy czterech i więcej osobach w rodzinie – 48 zł.

2. Nauczycielowi dodatek przyznaje dyrektor, a dyrektorowi Starosta Raciborski.

3. Dodatek przysługuje nauczycielowi niezależnie od tytułu prawnego do zajmowanego przez niego lokalu mieszkalnego.

4. Nauczycielski dodatek mieszkaniowy przysługuje w okresie wykonywania pracy, a także w okresach:

- 1) niewykonywania pracy, za które przysługuje wynagrodzenie,
- 2) pobierania zasiłku z ubezpieczenia społecznego,
- 3) odbywania zasadniczej służby wojskowej, przeszkolenia wojskowego, okresowej służby wojskowej; w przypadku gdy z nauczycielem powołanym do służby wojskowej zawarta była umowa o pracę na czas określony, dodatek wypłaca się nie dłużej niż do końca okresu, na który umowa ta została zawarta,
- 4) korzystania z urlopu wychowawczego przewidzianego w odrębnych przepisach.

PRZEWODNICZĄCY RADY

Norbert Mika

1103

UCHWAŁA NR XXVIII/287/2009 Rady Powiatu Raciborskiego

z dnia 24 lutego 2009 r.

w sprawie zmiany uchwały dot. ustanowienia stypendiów sportowych, wyróżnień i nagród przyznawanych zawodnikom, trenerom i działaczom sportowym z terenu Powiatu Raciborskiego

Na podstawie art. 4 ust. 1 pkt 8 i art. 12 pkt 1 i pkt 11 ustawy z dnia 5 czerwca 1998 r. o samorządzie powiatowym (t. j. Dz. U. Nr 142 poz. 1592 z 2001 r. z późn. zm.), art. 167 ust. 2 pkt 1 ustawy o finansach publicznych (Dz. U. Nr 249 poz. 2104 z 2005 r. z późn. zm.) art. 5 ust. 4, art. 22 ust. 2 i art. 28 ust. 2 i 3 ustawy z dnia 18 stycznia 1996 r. o kulturze fizycznej (t. j. Dz. U. Nr 226 poz. 1675 z 2007 r. z późn. zm.), art. 35 ust. 2 i art. 37 ust. 4 ustawy z dnia 29 lipca 2005 r. o sporcie kwalifikowanym (Dz. U. Nr 155 poz. 1298 z 2005 r. z późn. zm.) oraz art. 13 pkt 2 ustawy z dnia 20 lipca 2000 r. o ogłaszaniu aktów normatywnych i niektórych innych aktów prawnych (t. j. Dz. U. Nr 68 poz. 449 z 2007 r.)

Rada Powiatu Raciborskiego
uchwała, co następuje:

§ 1

W załączniku do Uchwały Nr XXVII/277/2009 Rady Powiatu Raciborskiego z dnia 20 stycznia 2009 r. w

sprawie ustanowienia stypendiów sportowych, wyróżnień i nagród przyznawanych zawodnikom, trenerom i działaczom sportowym z terenu Powiatu Raciborskiego w § 13 ust. 2 oraz w § 30 ust. 2 wykreśla się słowa „przez Referat Edukacji Kultury i Sportu”, w § 14 wykreśla się ust. 4 i ust. 5, a ust. 6 otrzymuje nr 4.

§ 2

Wykonanie uchwały powierza się Zarządowi Powiatu Raciborskiego.

§ 3

Uchwała wchodzi w życie po upływie 14 dni od daty opublikowania w Dzienniku Urzędowym Województwa Śląskiego.

PRZEWODNICZĄCY RADY

Norbert Mika

1104

UCHWAŁA NR XXXI/292/09 Rady Powiatu w Żywcu

z dnia 23 lutego 2009 r.

w sprawie przyjęcia regulaminu przyznawania dodatków do wynagrodzeń nauczycieli

Na podstawie art. 12 pkt 11, art. 40 ust. 1, art. 41 ust. 1, art. 42 ustawy z dnia 5 czerwca 1998 r. o samorządzie powiatowym /t. j. Dz. U. z 2001 r. Nr 142 poz. 1592 z późn. zm./, art. 30 ust. 6 i 6a oraz art. 49 ust. 2 ustawy z dnia 26 stycznia 1982 r. – Karta Nauczyciela /t. j. Dz. U. z 2006 r. Nr 97, poz. 674 z późn. zm./, po uzgodnieniu ze związkami zawodowymi

Rada Powiatu w Żywcu
uchwała, co następuje:

§ 1

Uchwała określa wysokość stawek i szczegółowe warunki przyznawania dodatków do wynagrodzenia zasadniczego, szczegółowe warunki obliczania i wypłacania wynagrodzenia za godziny nadwymiarowe i godziny doraźnych zastępstw oraz wysokość i warunki wypłacania innych świadczeń wynikających ze stosunku pracy nauczycieli w szkołach i placówkach prowadzonych przez Powiat Żywiecki.

§ 2

I. POSTANOWIENIA OGÓLNE

§ 2.1

Minimalne stawki wynagrodzenia zasadniczego dla nauczycieli określa w drodze rozporządzenia, wydane na podstawie ustawy Karta Nauczyciela, Minister Edukacji Narodowej.

§ 2.2

Tygodniowy obowiązkowy wymiar zajęć wychowawczych realizowanych przez nauczycieli w porze nocnej określa w drodze rozporządzenia, wydane na podstawie ustawy Karta Nauczyciela, Minister Pracy i Polityki Społecznej

§ 2.3

Regulamin określa wysokość stawek, szczegółowe warunki przyznawania, obliczania i wypłacania:

- dodatku motywacyjnego,
- dodatku za wysługę lat,
- dodatku funkcyjnego,
- dodatku za warunki pracy,

- wynagrodzenia za godziny nadwymiarowe i godziny doraźnych zastępstw,
- nagród ze specjalnego funduszu nagród.

II. DODATEK MOTYWACYJNY

§ 2.4

- Warunkiem przyznania nauczycielowi dodatku motywacyjnego jest uzyskanie szczególnych osiągnięć dydaktycznych, wychowawczych i opiekuńczych, a w szczególności:
 - uzyskanie przez uczniów, z uwzględnieniem ich możliwości i pracy nauczyciela, co najmniej dobrych osiągnięć dydaktyczno-wychowawczych, potwierdzonych wynikami klasyfikacji lub promocji, efektami egzaminów i sprawdzianów albo sukcesami w olimpiadach, konkursach, zawodach itp.
 - umiejętność rozwiązywania problemów wychowawczych uczniów we współpracy z rodzicami,
 - pełne rozpoznanie środowiska wychowawczego uczniów, aktywne i efektywne działanie na rzecz uczniów potrzebujących szczególnej opieki,
 - dbałość o estetykę pomieszczeń i sprawność powierzonych pomocy dydaktycznych oraz innych urządzeń szkolnych,
 - prawidłowe prowadzenie dokumentacji szkolnej i pedagogicznej,
 - rzetelne i terminowe wywiązywanie się z poleceń służbowych,
 - przestrzeganie dyscypliny pracy,
 - zaangażowanie w realizację czynności i zadań określonych w art. 42 ust. 2 pkt 2 Karty Nauczyciela a w szczególności:
 - udział w organizowaniu imprez i uroczystości szkolnych,
 - udział w pracach komisji przedmiotowych i innych,
 - opieka nad samorządem uczniowskim lub innymi organizacjami uczniowskimi działającymi na terenie szkoły,
 - prowadzenie lekcji koleżeńskich lub innych form aktywności w ramach wewnątrz szkolnego doskonalenia zawodowego nauczycieli,
 - aktywny udział w realizowaniu innych zadań statutowych szkoły,

- f) za opiekę dydaktyczną (pracę indywidualną) nad uczniami przygotowującymi się do udziału w zawodach, konkursach, olimpiadach,
 - g) analizę i ocenę prac pisemnych z języka polskiego,
 - h) organizowanie i przygotowanie przez nauczycieli praktycznej nauki zawodu stanowisk pracy niezbędnych dla prawidłowej realizacji zajęć praktycznych.
2. Dla nauczyciela doradcy metodycznego oprócz kryteriów, o których mowa w ust. 1, podstawą ustalenia dodatku motywacyjnego jest również stopień realizacji zadań takich jak:
- 1) diagnozowanie potrzeb w zakresie doskonalenia i dokształcania nauczycieli na terenie objętym doradztwem,
 - 2) prowadzenie konsultacji indywidualnych i zespołowych przy warsztacie pracy,
 - 3) organizowanie konferencji przedmiotowo-metodycznych,
 - 4) prowadzenie warsztatów metodycznych,
 - 5) współdziałanie z organami i instytucjami oświatowymi (WOM, KO, MEN),
 - 6) opracowywanie i upowszechnianie materiałów metodycznych,
 - 7) upowszechnianie innowacji metodycznych,
 - 8) organizowanie wystaw środków dydaktycznych i ich promowanie wśród nauczycieli,
 - 9) prowadzenie wzorcowych gabinetów oraz przyczynianie się do ich wzbogacania,
 - 10) podejmowanie działań na rzecz własnego rozwoju,
 - 11) prowadzenie dokumentacji pracy wymaganej przez dyrektora WOM,
 - 12) koordynowanie pracy zespołu przedmiotowego doradców metodycznych (koordynatorzy),
 - 13) wspomaganie nauczycieli w zdobywaniu kolejnych stopni awansu zawodowego.
3. O wysokości dodatku motywacyjnego dla dyrektorów szkół decydują w szczególności następujące kryteria:
- 1) umiejętności racjonalnego gospodarowania środkami finansowymi szkoły (placówki):
 - a) przestrzeganie dyscypliny budżetowej w oparciu o posiadane środki finansowe,
 - b) podejmowanie działań zmierzających do wzbogacenia majątku szkolnego,
 - c) pozyskiwanie środków pozabudżetowych oraz umiejętność ich właściwego wykorzystania na cele szkoły,
 - d) podejmowanie działań zapewniających utrzymanie powierzonego mienia w stanie gwarantującym optymalne warunki do realizacji zadań dydaktyczno-wychowawczych;
 - 2) sprawność organizacyjna w realizacji zadań szkoły:
 - a) dyscyplina pracy, podział zadań, terminowość realizacji zadań i zarządzeń,
 - b) podejmowanie działań motywujących nauczycieli do doskonalenia i podnoszenia kwalifikacji zawodowych,
 - c) polityka kadrowa,
 - d) organizowanie konferencji szkoleniowych,
 - e) współpraca z placówkami doskonalenia nauczycieli,
 - f) podejmowanie innych działań mających na celu promowanie szkoły;
 - 3) wysokie efekty w pracy dydaktycznej i wychowawczej szkoły/placówki:
 - a) osiągnięcia uczniów szkoły: naukowe, sportowe, artystyczne w skali regionu, województwa, kraju,
 - b) poszerzona oferta szkoły poprzez: wprowadzenie programów autorskich, innowacji i eksperymentów pedagogicznych oraz innych rozwiązań metodycznych,
 - c) dbałość o klimat wychowawczy szkoły poprzez rozwiązywanie konkretnych problemów wychowawczych, podejmowanie efektywnych działań profilaktycznych zapobiegających zagrożeniom społecznym,
 - d) stwarzanie warunków sprzyjających rozwojowi samorządności i przedsiębiorczości uczniów,
 - e) obecność szkół w środowisku lokalnym, udział w imprezach, konkursach i przeglądach organizowanych przy współpracy z instytucjami społeczno-kulturalnymi,
 - f) konstruktywna współpraca z Radą Szkoły i Samorządem Uczniowskim.
- ### § 2.5
- 1. Dodatek motywacyjny przyznaje się w wysokości nie wyższej niż:
 - a) dla nauczycieli – 15% wypłacanego wynagrodzenia zasadniczego,
 - b) dla wicedyrektorów – 25% wypłacanego wynagrodzenia zasadniczego,
 - c) dla dyrektorów – 60% wypłacanego wynagrodzenia zasadniczego.
 - 2. Dodatek motywacyjny przyznaje się na czas określony, nie krótszy niż 2 miesiące i nie dłuższy niż 6 miesięcy. Okresy przyznawania dodatku motywacyjnego nie mogą wykraczać poza rok budżetowy.
 - 3. Wysokość dodatku motywacyjnego dla nauczycieli ustala dyrektor, a dla dyrektora Starosta.
- ### § 2.6
- 1. Prawo do dodatku motywacyjnego nauczyciel stażysta nabywa po przepracowaniu roku szkol-

nego w danej szkole, zaś nauczyciele wyższych stopni awansu zawodowego po okresie pół roku.

2. Dodatek motywacyjny nie przysługuje za czas nie realizowania przez nauczyciela godzin dydaktycznych, wychowawczych lub opiekuńczych z powodu przebywania nauczyciela na:
 - 1) urlopie dla poratowania zdrowia,
 - 2) zwolnieniu lekarskim dłuższym niż jeden miesiąc.
3. Nauczycielom, którym powierzono stanowisko kierownicze dodatek motywacyjny nie przysługuje w okresie:
 - 1) przebywania na urlopie zdrowotnym,
 - 2) zwolnienia lekarskiego dłuższego niż jeden miesiąc.

§ 2.7

1. Nauczycielom uzupełniającym etat w innej szkole dodatek motywacyjny przyznaje dyrektor szkoły macierzystej w uzgodnieniu z dyrektorem szkoły, w której nauczyciel uzupełnia etat.
2. Nauczycielowi przeniesionemu na podstawie art. 18 i 19 Karty Nauczyciela dodatek motywacyjny ustala dyrektor szkoły, do której nauczyciel został przeniesiony po zasięgnięciu opinii dyrektora szkoły poprzedniej.

§ 2.8

Nauczycielowi, w tym dyrektorowi jednostki nie można przyznać dodatku motywacyjnego, jeżeli został ukarany karami określonymi w:

- 1) art. 75 ust. 2 Karty Nauczyciela przez okres roku,
- 2) art. 76 ust. 1 Karty Nauczyciela przez okres dwóch lat,
- 3) art. 31 ustawy z dnia 17 grudnia 2004 r. o odpowiedzialności za naruszenie dyscypliny finansów publicznych /Dz. U. z 2005 r. Nr 14, poz. 114 z późn. zm./.

III. DODATEK ZA WYŚLUGĘ LAT

§ 2.9

1. Zasady przyznawania i wypłacania dodatku za wysługę lat określają przepisy art. 33 ustawy – Karty Nauczyciela oraz rozporządzenia Ministra Edukacji Narodowej, wydanego na podstawie ustawy Karta Nauczyciela.
2. Dodatek za wysługę lat przysługuje nauczycielowi w pełnej wysokości także w okresie przebywania nauczyciela na urlopie dla poratowania zdrowia oraz za dni, za które nauczyciel otrzymuje wynagrodzenie, z zastrzeżeniem art. 20 ust. 6 Karty Nauczyciela. Dodatek ten przysługuje również za dni nieobecności w pracy wskutek choroby lub konieczności osobistego

sprawowania opieki nad dzieckiem lub chorym członkiem rodziny, za które nauczyciel otrzymuje wynagrodzenie lub zasiłek z ubezpieczenia społecznego.

IV. DODATEK FUNKCYJNY

§ 2.10

1. Dodatek funkcyjny dla dyrektorów szkół/placówek przyznaje Starosta.
2. Dodatek funkcyjny dla wicedyrektorów i pozostałych osób zajmujących inne stanowiska kierownicze przyznaje dyrektor szkoły/placówki.
3. Dodatek funkcyjny dla dyrektora szkoły przyznaje się za:
 - 1) warunki organizacyjne, m.in.:
 - a) liczbę oddziałów,
 - b) liczbę zastępców,
 - c) zmianowość,
 - d) liczbę budynków, w których funkcjonuje szkoła.
 - 2) efektywność funkcjonowania szkoły, m.in.:
 - a) racjonalne i efektywne gospodarowanie środkami finansowymi,
 - b) prawidłowo prowadzoną politykę kadrową,
 - c) umiejętne pozyskiwanie środków w ramach działalności gospodarczej szkoły,
 - d) prowadzenie dokumentacji szkolnej (arkusze ocen, protokoły egzaminów, dzienniki lekcyjne) i kadrowej zgodnie z obowiązującymi przepisami,
 - e) przestrzeganie przepisów bhp na terenie szkoły;
 - 3) wyniki w nauczaniu i wychowaniu, m.in.:
 - a) wyniki klasyfikacji rocznej,
 - b) wyniki egzaminów,
 - c) osiągnięcia w olimpiadach, konkursach, zawodach.

§ 2.11

Nauczycielowi, któremu powierzono stanowisko dyrektora szkoły/placówki, albo inne stanowisko kierownicze ustanowione w statucie szkoły / placówki przysługuje dodatek funkcyjny obliczany procentowo na podstawie przyznanego wynagrodzenia zasadniczego w wysokości:

1. dyrektor szkoły/zespołu szkół
 - a) do 24 oddziałów do 40%
 - b) do 36 oddziałów do 45%
 - c) powyżej 36 oddziałów do 50%
2. dyrektor powiatowego centrum kształcenia praktycznego do 40%
3. dyrektor specjalnego ośrodka szkolno-wychowawczego i powiatowego domu dziecka do 40%

4. dyrektor rodzinnego domu dziecka do 30%
5. dyrektor poradni psychologiczno-pedagogicznej do 25%
6. dyrektor szkolnego schroniska młodzieżowego do 25%
7. wicedyrektor szkoły/zespołu szkół, PCKP, SOSW, PDD do 30%
8. kierownik internatu, kierownik warsztatów do 25%
9. kierownik szkolenia, z-ca kierownika warsztatów do 20%

§ 2.12

1. Nauczycielom realizującym dodatkowe zadania oraz zajęcia przysługuje dodatek funkcyjny z tytułu:
 - 1) sprawowania funkcji opiekuna stażu, w wysokości 30.00 zł, za każdego nauczyciela powierzonego opiece,
 - 2) powierzenia wychowawstwa klasy, w wysokości 60.00 zł, za każde wychowawstwo,
 - 3) powierzenia wychowawstwa klasy maturalnej, w wysokości 70.00 zł za każde wychowawstwo,
 - 4) powierzenia funkcji doradcy metodycznego lub nauczyciela – konsultanta, w wysokości do 20% przyznanego wynagrodzenia zasadniczego.
2. Wysokość dodatku funkcyjnego, o którym mowa w ust. 1 pkt 4 ustala Starosta na wniosek dyrektora Powiatowego Zarządu Oświaty.

§ 2.13

1. Dodatki funkcyjne nie przysługują w okresie nieusprawiedliwionej nieobecności w pracy, w okresie urlopu dla poratowania zdrowia, w okresach, za które nie przysługuje wynagrodzenie zasadnicze.
2. Otrzymywanie dodatku funkcyjnego, o którym mowa w § 2.11 nie wyłącza prawa do dodatku, o którym mowa w § 2.12 ust. 1.

V. DODATEK ZA WARUNKI PRACY

§ 2.14

1. Dodatki za warunki pracy przysługują nauczycielowi za pracę w warunkach określonych w rozporządzeniach, wydanych na podstawie ustawy Karta Nauczyciela.
2. Dodatek za trudne warunki pracy przysługuje w okresie faktycznego wykonywania pracy, z którą dodatek jest związany oraz w okresie niewykonywania pracy, za który przysługuje wynagrodzenie liczone jak za okres urlopu wypoczynkowego.
3. Dodatek za trudne warunki pracy, określony wy-

pląca się w całości, jeżeli nauczyciel realizuje w takich warunkach cały obowiązujący go wymiar zajęć oraz w przypadku, gdy nauczyciel, któremu powierzono stanowisko kierownicze, realizuje w tych warunkach obowiązujący go wymiar zajęć. Dodatek wypłaca się w proporcjonalnej części, jeżeli nauczyciel realizuje w trudnych warunkach tylko część obowiązującego wymiaru lub jeżeli jest zatrudniony w niepełnym wymiarze zajęć.

4. Dodatek za trudne warunki pracy wypłaca się za każdą efektywnie przepracowaną w takich warunkach godzinę zajęć oraz za okresy wymienione w ust. 2.
5. Nauczyciele wykonujący zadania doradcy metodycznego, zatrudnieni w szkołach, w których przysługuje dodatek za trudne warunki pracy, realizujący obowiązujący ich wymiar godzin zajęć w takich warunkach, otrzymują ten dodatek w takiej części, w jakiej realizowany przez nich wymiar godzin zajęć pozostaje do obowiązującego w tej szkole/placówce wymiaru godzin zajęć.
6. Nauczycielom poszczególnych stopni awansu zawodowego przysługuje za trudne warunki pracy dodatek w wysokości do 30% wynagrodzenia zasadniczego.

§ 2.15

1. Dodatek za uciążliwe warunki pracy przysługuje również w okresie niewykonywania pracy, za który przysługuje wynagrodzenie liczone jak za okres urlopu wypoczynkowego.
2. Nauczycielom, którym powierzono stanowisko kierownicze w szkołach/placówkach, przysługuje dodatek za uciążliwe warunki pracy.
3. Nauczycielom poszczególnych stopni awansu zawodowego przysługuje za uciążliwe warunki pracy dodatek w maksymalnej wysokości do 10% wynagrodzenia zasadniczego.

§ 2.16

1. W przypadku zbiegu tytułów do dodatku za trudne warunki pracy i za uciążliwe warunki pracy przysługuje nauczycielowi prawo do obu dodatków.
2. Decyzję o przyznaniu dodatku za warunki pracy dla nauczycieli podejmuje dyrektor szkoły/placówki, a dla dyrektora Starosta.

VI. WYNAGRODZENIE ZA GODZINY PONADWYMIAROWE I GODZINY DORAŻNYCH ZASTĘPSTW

§ 2.17

1. Wynagrodzenie za godziny nadwymiarowe i dorażne zastępstwa rozlicza się w okresach mie-

sięczych za faktycznie zrealizowane godziny.

2. Wynagrodzenie za jedną godzinę ponadwymiarową i godzinę doraźnego zastępstwa oblicza się, z zastrzeżeniem ust. 3, dzieląc przyznaną nauczycielowi stawkę wynagrodzenia zasadniczego (łącznie z dodatkiem za warunki pracy, jeżeli praca w godzinach ponadwymiarowych oraz doraźnego zastępstwa odbywa się w warunkach trudnych lub uciążliwych) przez miesięczną liczbę godzin tygodniowego obowiązkowego wymiaru zajęć, ustalanego dla rodzaju zajęć dydaktycznych, wychowawczych lub opiekuńczych realizowanych w ramach godzin ponadwymiarowych lub doraźnego zastępstwa.
3. Dla nauczycieli realizujących tygodniowy obowiązkowy wymiar zajęć na podstawie art. 42 ust. 4a Karty Nauczyciela wynagrodzenie za godzinę płatnego doraźnego zastępstwa oblicza się dzieląc przyznaną nauczycielowi stawkę wynagrodzenia zasadniczego (łącznie z dodatkiem za warunki pracy, jeżeli praca w godzinach doraźnego zastępstwa odbywa się w warunkach trudnych lub uciążliwych) przez miesięczną liczbę godzin realizowanego wymiaru zajęć.
4. Miesięczną liczbę godzin obowiązkowego lub realizowanego wymiaru zajęć nauczyciela, o której mowa w ust. 2 i 3, ustala się mnożąc tygodniowy obowiązkowy lub realizowany wymiar zajęć przez 4.16 – z zaokrągleniem do pełnej godziny w ten sposób, że czas zajęć do 0,5 godziny pomija się, a co najmniej 0,5 godziny liczy się za pełną godzinę.

VII. NAGRODY ZE SPECJALNEGO FUNDUSZU NAGRÓD

§ 2.18

Zgodnie z art. 49 Karty Nauczyciela nauczyciele mogą otrzymywać nagrody za osiągnięcia w zakresie pracy dydaktycznej, wychowawczej i opiekuńczej ze specjalnego funduszu nagród organów prowadzących szkoły /Starosty/ i dyrektorów szkół.

§ 2.19

1. Maksymalna wysokość nagrody Starosty nie powinna przekroczyć 150% kwoty wynagrodzenia zasadniczego nauczyciela dyplomowanego z przygotowaniem pedagogicznym.
2. Maksymalna wysokość nagrody dyrektora nie powinna przekraczać 150% kwoty wynagrodzenia zasadniczego nauczyciela mianowanego z przygotowaniem pedagogicznym.

§ 2.20

Szczegółowy tryb i kryteria przyznawania nagród określa odrębny Regulamin.

VIII. POSTANOWIENIA KOŃCOWE

§ 2.21

Za miesiące wakacyjne (lipiec, sierpień) wynagrodzenie wypłaca się według średniej urlopowej, ustalonej na podstawie przepisów rozporządzenia Ministra Edukacji Narodowej z dnia 26 czerwca 2001 r. w sprawie szczegółowych zasad ustalania wynagrodzenia oraz ekwiwalentu pieniężnego za urlop wypoczynkowy nauczycieli /Dz. U. Nr 71, poz. 737 z późn. zm./.

§ 2.22

Nauczycielom nie przysługuje wynagrodzenie za czas nieusprawiedliwionej nieobecności w pracy, a także za inne okresy, za które na podstawie odrębnych przepisów nie przysługuje wynagrodzenie.

§ 2.23

Regulamin niniejszy został uzgodniony z zakładowymi organizacjami nauczycielskich związków zawodowych:

1. Oddział Związku Nauczycielstwa Polskiego w Żywcu.
2. Międzyzakładowa Komisja NSZZ „Solidarność” Pracowników Oświaty i Wychowania w Żywcu.

§ 3

Tracą moc uchwała nr XVII/133/07 Rady Powiatu w Żywcu z dnia 28 grudnia 2007 r. w sprawie przyjęcia regulaminu przyznawania dodatków do wynagrodzeń nauczycieli na rok 2008 i uchwała Nr XXIX/261/08 Rady Powiatu w Żywcu z dnia 30 grudnia 2008 r. w sprawie przyjęcia regulaminu przyznawania dodatków do wynagrodzeń nauczycieli na rok 2009.

§ 4

Wykonanie uchwały powierza się Zarządowi Powiatu.

§ 5

Uchwała wchodzi w życie po upływie 14 dni od ogłoszenia w Dzienniku Urzędowym Województwa Śląskiego.

PRZEWODNICZĄCY RADY

Stanisław Zontek

1105

UCHWAŁA NR XXXVI/534/2009 Rady Miejskiej w Będzinie

z dnia 2 lutego 2009 r.

w sprawie uchwalenia zmiany miejscowego planu zagospodarowania przestrzennego Miasta Będzina dla terenu położonego w dzielnicy Małobądz przy drodze krajowej DK 86

Na podstawie art. 18 ust. 2 pkt 5, art. 40 ust. 1 i art. 42 ustawy z dnia 8 marca 1990 r. o samorządzie gminnym (Dz. U. z 2001 Nr 142 poz. 1591 z późniejszymi zmianami) oraz art. 20 ust. 1; w związku z art. 14 ust. 8 i art. 29 ustawy z dnia 27 marca 2003 r. o planowaniu i zagospodarowaniu przestrzennym (Dz. U. z 2003 r. Nr 80, poz. 717 z późniejszymi zmianami),

na wniosek Prezydenta Miasta Będzina po stwierdzeniu zgodności zmiany planu z ustaleniami zmiany Studium uwarunkowań i kierunków zagospodarowania przestrzennego miasta Będzina, które zatwierdzono Uchwałą Nr LVI/608/2006 Rady Miejskiej w Będzinie z dnia 29 maja 2006 r.
Rada Miejska w Będzinie uchwala:

zmianę miejscowego planu zagospodarowania przestrzennego Miasta Będzina dla terenu położonego w dzielnicy Małobądz przy drodze krajowej DK 86, przyjmując ustalenia stanowiące treść niniejszej uchwały.

Rozdział 1

PRZEPISY OGÓLNE

§ 1

1. Zakres ustaleń zmiany planu zawiera się w następujących rozdziałach i obejmuje:
 - 1) Rozdział 1 – Przepisy ogólne
 - 2) Rozdział 2 – Przeznaczenie terenów oraz zasady zagospodarowania terenów i kształtowania zabudowy, w tym: parametry, wskaźniki, zasady ochrony i kształtowania ład przestrzennego
 - 3) Rozdział 3 – Zasady modernizacji, rozbudowy i budowy systemów infrastruktury technicznej
 - 4) Rozdział 4 – Zasady modernizacji, rozbudowy i budowy systemów komunikacji
 - 5) Rozdział 5 – Zasady ochrony środowiska,

przyrody i krajobrazu kulturowego

- 6) Rozdział 6 – Zasady i warunki podziału terenów na działki budowlane
- 7) Rozdział 7 – Stawki procentowe, na podstawie których ustala się opłatę z tytułu wzrostu wartości nieruchomości w związku z uchwaleniem zmiany planu
- 8) Rozdział 8 – Przepisy końcowe

§ 2

Zmiana Miejscowego planu zagospodarowania przestrzennego miasta Będzina, zwana dalej Planem, obejmuje teren położony, w granicach określonych na rysunku Planu, wyznaczonych przez:

- od strony wschodniej – tereny szpitala Wojewódzkiego,
- od strony południowej – granicę z miastem Sosnowiec,
- od strony zachodniej – granicę z miastem Czeladź,
- od strony północnej – tereny zieleni w pobliżu ogródków działkowych.

§ 3

1. Załącznikami graficznymi, stanowiącymi integralną część niniejszej uchwały, są:
 - 1) załącznik nr 1 – rysunek Planu sporządzony na kopii mapy zasadniczej w skali 1 : 1000,
 - 2) załącznik nr 2 – wyrys ze zmiany Studium uwarunkowań i kierunków zagospodarowania przestrzennego miasta Będzina z oznaczeniem granic obszaru objętego Planem.
2. Załącznikami tekstowymi, stanowiącymi integralną część niniejszej uchwały, są:
 - 1) załącznik nr 3 – rozstrzygnięcie Rady Miejskiej w Będzinie o sposobie rozpatrzenia uwag do projektu Planu, wniesionych po jego wyłożeniu do publicznego wglądu,
 - 2) załącznik nr 4 – rozstrzygnięcie o sposobie realizacji zapisanych w planie inwestycji z zakresu infrastruktury technicznej, które należą do zadań własnych Gminy, oraz zasadach ich finansowania.

§ 4

1. Na rysunku Planu obowiązują następujące oznaczenia graficzne:
 - 1) granice obszaru objętego Planem,
 - 2) linie rozgraniczające tereny o różnym przeznaczeniu lub różnych zasadach zagospodarowania,
 - 3) symbole literowe terenów o różnym przeznaczeniu lub różnych zasadach zagospodarowania oraz numery wyróżniające je spośród innych terenów – zgodnie z oznaczeniem w legendzie rysunku planu,
 - 4) nieprzekraczalne linie zabudowy.
2. Rysunek Planu, oprócz obowiązujących oznaczeń, o których mowa w ust. 1, zawiera następujące oznaczenia informacyjne, nie będące ustaleniami Planu:
 - 1) strefę potencjalnego oddziaływania linii wysokiego napięcia 110 kV, ponadto obszar Planu usytuowany jest w granicach byłych terenów górniczych KWK „Saturn” S.A. w Czeladzi oraz znajduje się w obszarze zasobowym ujęcia wód z triasowego piętra wodonośnego, zatwierdzonego decyzją Ministra Ochrony Środowiska Zasobów naturalnych i Leśnictwa z dnia 09.02.1995 r. L.dz.KDH/013/5836/95.
3. Zakres Planu zgodny jest z art. 15 Ustawy o planowaniu i zagospodarowaniu przestrzennym.

§ 5

W Planie wyznacza się następujące tereny, o różnym przeznaczeniu lub różnych zasadach zagospodarowania, stanowiące przedmiot jego ustaleń, oznaczone odpowiednio symbolami:

- | | |
|----------------------------------|---|
| 1UC, 2UC, 3UC, 4UC | – tereny zabudowy komercyjnej usługowej |
| 02GP2/2, 1KL, 1-2KD, 1KDW | – tereny obsługi komunikacyjnej |

§ 6

Ilekoć w dalszych przepisach niniejszej Uchwały jest mowa o:

- 1) **Planie** – należy przez to rozumieć Zmianę miejscowego planu zagospodarowania przestrzennego Miasta Będzina dla terenu położonego w dzielnicy Małobądz przy drodze krajowej DK 86,
- 2) **Ustawie o planowaniu i zagospodarowaniu przestrzennym** – należy przez to rozumieć Ustawę z dnia 27 marca 2003 r. o planowaniu i zagospodarowaniu przestrzennym (Dz. U. Nr 80 z 10 maja 2003 r., poz. 717 z późn. zm.),
- 3) **Uchwale** – należy przez to rozumieć niniejszą Uchwałę w sprawie zmiany miejscowego planu

zagospodarowania przestrzennego Miasta Będzina,

- 4) **rysunku Planu** – należy przez to rozumieć rysunek Zmiany miejscowego planu zagospodarowania przestrzennego Miasta Będzina dla terenu położonego w dzielnicy Małobądz przy drodze krajowej DK 86, sporządzony na mapie zasadniczej 1 : 1000, stanowiący załącznik do Uchwały, będący integralną częścią ustaleń Planu,
- 5) **obszarze** – należy przez to rozumieć obszar opracowania zmiany planu znajdujący się w granicach administracyjnych miasta Będzina,
- 6) **terenie** – należy przez to rozumieć nieruchomości gruntowe lub ich części, stanowiące jednostkę Planu o określonym przeznaczeniu podstawowym, wyznaczoną na rysunku Planu liniami rozgraniczającymi,
- 7) **działce budowlanej** – należy przez to rozumieć nieruchomość gruntową lub działkę gruntu, której wielkość, cechy geometryczne, dostęp do drogi publicznej oraz wyposażenie w urządzenia infrastruktury technicznej spełniają wymogi realizacji obiektów budowlanych, wynikające z odrębnych przepisów i niniejszej Uchwały,
- 8) **przeznaczeniu podstawowym** – należy przez to rozumieć ustalony niniejszą Uchwałą sposób przeznaczenia terenu, który dominuje w obszarze wydzielonym liniami rozgraniczającymi, któremu powinny być podporządkowane inne sposoby przeznaczenia terenu jako dopuszczalne,
- 9) **nakazie, zakazie** – należy przez to rozumieć warunki konieczne realizacji danego ustalenia, za wyjątkiem dopuszczenia,
- 10) **dopuszczeniu** – należy przez to rozumieć ustalony sposób przeznaczenia terenu, który uzupełnia przeznaczenie podstawowe lub może z nim współistnieć na warunkach określonych w Uchwale,
- 11) **zaleceniu** – należy przez to rozumieć pożądaną realizację danego ustalenia, która nie jest warunkiem koniecznym,
- 12) **nieprzekraczalnej linii zabudowy** – należy przez to rozumieć linię, stanowiącą granicę dla usytuowania elementów elewacji budynków lub ich części, bez jej przekraczania,
- 13) **nie wydzielonym dojeździe** – należy przez to rozumieć nie wydzieloną na rysunku Planu liniami rozgraniczającymi istniejącą lub konieczną do wyznaczenia wewnętrzną drogę dojazdową lub służebność drogową, niezbędną dla zapewnienia dojazdu i doprowadzenia mediów do działki budowlanej lub obiektu budowlanego, nie mających bezpośredniego dostępu do drogi publicznej,
- 14) **komunikacji** – należy przez to rozumieć drogi

publiczne, wewnętrzne, pieszo-jezdne, ścieżki pieszo-rowerowe, trasy rowerowe lub drogi dojazdowe oraz dojazdy nie wydzielone,

- 15) **infrastrukturze technicznej** – należy przez to rozumieć sieci i urządzenia uzbrojenia terenu,
- 16) **wysokości zabudowy** – należy przez to rozumieć wymiar mierzony od poziomu gruntu w najniższym narożniku budynku/poziomu terenu/ do najwyższego punktu kalenicy dachu,
- 17) **poziomie terenu** – należy przez to rozumieć poziom projektowanego lub urządzonego terenu przed wejściem głównym do budynku nie będącym wejściem wyłącznie do pomieszczeń gospodarczych lub pomieszczeń technicznych,
- 18) **jednolitej formie architektonicznej** – należy przez to rozumieć ujednolicone formy otworów okiennych i drzwiowych, jednolite sposoby wykończenia balkonów i loggi, zastosowanie jednolitej kolorystyki i materiałów wykończeniowych elewacji, formy dachów,
- 19) **intensywności zabudowy** – należy przez to rozumieć wielkość liczbowa wyrażającą stosunek powierzchni całkowitej budynku (suma powierzchni wszystkich kondygnacji budynku liczona w zewnętrznym obrysie murów) do powierzchni działki,
- 20) **powierzchni biologicznie czynnej** – należy przez to rozumieć grunt rodzimy pokryty roślinnością, oraz wodę powierzchniową na terenie działki budowlanej, a także 50% sumy powierzchni tarasów i stropodachów o powierzchni nie mniejszej niż 10m² urządzonych jako stałe trawniki lub kwietniki na podłożu zapewniającym ich naturalną vegetację,
- 21) **powierzchni całkowitej** – należy przez to rozumieć sumę powierzchni wszystkich kondygnacji nadziemnych budynków mieszkalnych znajdujących się na danym terenie, liczoną w zewnętrznym obrysie murów,
- 22) **powierzchni zabudowy** – należy przez to rozumieć powierzchnię rzutu wszystkich budynków zlokalizowanych na jednej działce budowlanej, liczoną w zewnętrznym obrysie murów,
- 23) **przepisach odrębnych** – należy przez to rozumieć obowiązujące przepisy ustaw oraz aktów wykonawczych, innych niż zawarte w Ustawie o planowaniu i zagospodarowaniu przestrzennym, oraz ustalenia wynikające z prawomocnych decyzji administracyjnych, w tym przepisów dotyczących dojazdów i dojazdów oraz ochrony przeciwpożarowej,
- 24) **usługach nieuciążliwych** – należy przez to rozumieć działalność usługową, której wszelka uciążliwość stała bądź okresowa, w tym w zakresie: hałasu, wibracji, zapachów, zanieczyszczenia środowiska, nie wykracza poza granice nieruchomości lub lokalu, na której realizowane są przedmiotowe usługi.

Rozdział 2

PRZEZNACZENIE TERENÓW ORAZ ZASADY ZAGOSPODAROWANIA TERENÓW I KSZTAŁTOWANIA ZABUDOWY WTYM: PARAMETRY, WSKAŹNIKI, ZASADY OCHRONY I KSZTAŁTOWANIA ŁADU PRZESTRZENNEGO

Ogólne ustalenia dotyczące przeznaczenia i zasad zagospodarowania terenu:

§ 7

1. Niniejszy Plan zawiera ustalenia zgodne z akceptowanymi celami rozwoju i kierunkami polityki przestrzennej Miasta Będzina, wyznaczające kierunki i realizację działań w zakresie wskazania obszarów rozmieszczenia obiektów handlowych o powierzchni sprzedaży powyżej 2000m².
2. Skutki działań inwestycyjnych odpowiadają zasadzie zrównoważonego rozwoju Miasta w procesie zmian w zagospodarowaniu przestrzennym, uwzględniając potencjał obszaru, w tym w szczególności własność gminną, dogodne powiązania komunikacyjne oraz zainteresowanie inwestorów, których to działania inwestycyjne umożliwią/dla których zakłada się:
 - 1) lokalizację tego typu obiektów na obrzeżu miasta w sposób honorujący i nie naruszający historyczne tradycje miasta Będzin w zakresie handlu, kupiectwa,
 - 2) podniesienie standardu warunków obsługi ludności,
 - 3) zagospodarowanie terenu umożliwiający rozwój aktywności gospodarczej /przy uwzględnieniu istniejącego zagospodarowania obszaru/ – dzielnicy Małobądz.
3. W obszarze objętym niniejszą Uchwałą obowiązują następujące ustalenia ogólne:
 - 1) **nakazy:**
 - a) zagospodarowanie terenów oraz nadanie formie architektonicznej zabudowy atrakcyjnej sylwety oraz kompozycji zapewniającej ład przestrzenny i harmonijne wpisanie w otaczający krajobraz, stosowanie gabarytów i form obiektów dostosowanych do istniejącej zabudowy i krajobrazu,
 - b) kształtowanie **wszystkich budynków** w granicach obszarów **1-4 UC** z zachowaniem spójnego charakteru, w tym w zakresie: kolorystyki i materiałów wykończeniowych oraz architektury,
 - c) stosowanie zasad dotyczących: ochrony środowiska, przyrody i krajobrazu kulturowego,
 - d) lokalizowanie niezbędnej infrastruktury

- technicznej i komunikacji, w tym zapewnienie miejsc parkingowych, w tym zbilansowanie potrzeb parkingowych, uwzględniając osoby zatrudnione w granicach terenu,
- e) realizacja zainwestowania, wymaga zapewnienia dostępności osobom niepełnosprawnym do następujących terenów i obiektów:
- związanych z obsługą ludności,
 - komunikacja: ulice, parkingi, ścieżki ruchu pieszego,
- f) realizacja wszelkich inwestycji lokalizowanych w pobliżu sieci i urządzeń infrastruktury technicznej wymaga każdorazowego uzgodnienia dokumentacji projektowej z właściwą jednostką ds. eksploatacji i obsługi technicznej ww. infrastruktury technicznej,
- g) wyznaczenie i utrzymywanie pasów przeciwpożarowych, zgodnie z przepisami odrębnymi,
- h) wtórne zagospodarowanie humusu.
- 2) **zakazy:**
- a) wprowadzanie nieoczyszczonych ścieków bytowo-gospodarczych do wód lub do ziemi,
 - b) zagospodarowanie terenu i użytkowania obiektów budowlanych powodujące obniżenie wartości ekonomicznej nieruchomości sąsiednich,
 - c) magazynowanie odpadów z wyjątkiem odpadów wytworzonych w wyniku działalności prowadzonej na własnym terenie, przeznaczonych do wykorzystania na tym terenie; z zastrzeżeniem, że okres gromadzenia takich odpadów nie może być dłuższy niż wynika to z obowiązujących przepisów odrębnych z zakresu gospodarki odpadami,
- 3) **dopuszczenia:**
- a) utrzymanie istniejącego zagospodarowania terenu wraz z infrastrukturą techniczną z możliwością modernizacji oraz likwidacji istniejących obiektów inżynierskich,
 - b) przekształcenie terenu przeznaczonego pod zabudowę poprzez jego deniwelację, w sposób nie pogarszający warunków użytkowania działek sąsiadujących oraz do poziomu sąsiadujących dróg publicznych, na zasadach określonych w przepisach odrębnych oraz wyłącznie w powiązaniu z inwestycją budowlaną realizowaną zgodnie z ustaleniami niniejszego Planu.

§ 8

1. Na terenie objętym Planem obowiązują nastę-

pujące zasady rozmieszczania reklam:

1) **nakazy:**

- a) nawiązanie gabarytami informacji wizualnej do gabarytów budynków /do podziałów, otworów oraz detali architektonicznych/,
- b) zachowanie spójnej formy plastycznej (materiał),
- c) lokalizacja reklam w odległości miń. 25.0m od zewnętrznej krawędzi jezdni drogi krajowej nr 86 i minimum 150.0m od skrzyżowania lub węzła,

2) **dopuszczenia:**

- a) rozmieszczenie reklam przy zachowaniu warunków określonych w przepisach odrębnych w formie:
 - pylonów i totemów jako urządzeń towarzyszących obiektom usługowym,
 - tablic lub plansz powiązanych z elementami małej architektury,
 - urządzeń reklamowych lokalizowanych w pobliżu pasów drogowych po uzgodnieniu z zarządcą drogi.

2. Umieszczanie wolnostojących reklam nie może utrudniać komunikacji pieszej i kołowej oraz nie może, poprzez przesłonięcie powiązań widokowych, uniemożliwiać odczytanie kompozycji przestrzennej układów urbanistycznych i widoków na obiekty architektoniczne.

Szczególne warunki, zasady i standardy kształtowania zabudowy oraz urządzania terenu

§ 9

1. Wyznacza się **tereny usług komercyjnych – 1UC, 2UC**, o przeznaczeniu:

1) **podstawowym:**

- a) tereny usług handlu – **UCh**,
- b) tereny usług komunikacyjnych – **UCk**,

2) **dopuszczalnym:**

- a) tereny usług innych – **UCi**, w tym, dla których raport jest lub może być wymagany pod warunkiem ograniczenia uciążliwości do granicy nieruchomości na której ma być realizowana inwestycja,
- b) tereny komunikacji,
- c) tereny urządzeń transportu samochodowego,
- d) tereny sieci i urządzeń infrastruktury technicznej/napowietrzne i podziemne/, z dopuszczeniem masztów telefonii komórkowej,
- e) tereny zieleni izolacyjnej.

2. Dla wymienionych **§ 9 ust. 1** terenów obowiązują następujące ustalenia, w tym zasady zagospodarowania i kształtowania zabudowy oraz parametry i wskaźniki zabudowy:

1) **nakazy:**

- a) maksymalna powierzchnia zabudowy – od 30 do 60%,
- b) intensywność zabudowy – od 0,6 – liczona w granicach obszaru,
- c) minimalny udział powierzchni biologicznie czynnej – 40%,
- d) lokalizowanie nowej zabudowy w odległości minimum 25.0m od zewnętrznej krawędzi jezdni drogi krajowej nr 86,
- e) dostępność komunikacyjna do parkingów wyłącznie z wewnętrznego dojazdu,
- f) realizacja parkingów izolowanych pasami zieleni,
- g) stonowana kolorystyka dla elewacji, pokryć dachowych i ogrodzeń,
- h) wydzielona powierzchnia działek w dostosowaniu do różnorodności programowej,
- i) wysokość budynków – max. 12m, max do 2 kondygnacji nadziemnych,
- j) dachy według indywidualnych rozwiązań projektowych,
- k) w przypadku rozbudowy istniejących obiektów lub budowy nowych obowiązują ustalone w Planie linie zabudowy,

2) **zakazy:**

- a) budowa garaży wolnostojących i grupowych,

3) **dopuszczenia:**

- a) lokalizacja obiektów budowlanych w granicy działki,

4) **zalecenia:**

- a) pokrycie dachów – dachówką bądź innym materiałem dachówkopodobny.

§ 10

1. Wyznacza się **tereny usług komercyjnych – 3UC, 4UC**, o następującym przeznaczeniu:

1) **podstawowym:**

- a) tereny usług, w tym obiekty handlowe o powierzchni sprzedażowej przekraczającej 2000m² – **UCh**,
- b) tereny usług gastronomii – **UCg** – utrzymanie istniejącego stanu usług- hotel z gastronomią

2) **dopuszczalnym:**

- a) tereny usług komunikacyjnych – **UCk**,
- b) tereny usług innych – **UCi**, w tym, dla których raport jest lub może być wymagany pod warunkiem ograniczenia uciążliwości do granicy nieruchomości na której ma być realizowana inwestycja,
- c) tereny komunikacji,
- d) tereny urządzeń transportu samochodowego,
- e) tereny sieci i urządzenia infrastruktury technicznej /napowietrzne i podziemne/,

z dopuszczeniem masztów telefonii komórkowej,

f) tereny zieleni izolacyjnej.

2. Dla wymienionych w **§ 10 ust. 1** terenów, obowiązują następujące ustalenia, w tym zasady zagospodarowania i kształtowania zabudowy oraz parametry i wskaźniki zabudowy:

1) **nakazy:**

- a) maksymalna powierzchnia zabudowy – od 30 do 80%,
- b) intensywność zabudowy – od 0,6 – liczona w granicach obszaru,
- c) minimalny udział powierzchni biologicznie czynnej – 20%,
- d) lokalizowanie nowej zabudowy w odległości minimum 25.0m od zewnętrznej krawędzi jezdni drogi krajowej nr 86,
- e) dostępność komunikacyjna do parkingów wyłącznie z wewnętrznego dojazdu,
- f) realizacja parkingów izolowanych pasami zieleni,
- g) stonowana kolorystyka dla elewacji, pokryć dachowych i ogrodzeń,
- h) wydzielona powierzchnia działek w dostosowaniu do różnorodności programowej możliwość zabudowy w strefie potencjalnego oddziaływania od istniejącej linii elektroenergetycznej 110KV po uzyskaniu zgody właściciela sieci,
- i) wysokość budynków – dla 3UC min. 12m, dla 4 UC – min. 9m oraz max do 4 kondygnacji nadziemnych,
- j) dachy według indywidualnych rozwiązań projektowych,
- k) w przypadku rozbudowy istniejących obiektów lub budowy nowych obowiązują ustalone w Planie linie zabudowy,

2) **zakazy:**

- a) budowa garaży wolnostojących i grupowych,

3) **dopuszczenia:**

- a) lokalizacja obiektów budowlanych w granicy działki.

Rozdział 3

ZASADY MODERNIZACJI, ROZBUDOWY I BUDOWY SYSTEMÓW INFRASTRUKTURY TECHNICZNEJ

§ 11

Ustala się następujące ogólne zasady obsługi, modernizacji, rozbudowy i budowy systemów infrastruktury technicznej:

- 1) lokalizacja sieci oraz urządzeń infrastruktury technicznej przy zachowaniu zasad określonych w przepisach odrębnych, z których wynikają między innymi ograniczenia dla sposobów

zagospodarowania terenów istniejącej lub projektowanej infrastruktury technicznej,

2) wszelkie nowe sieci i urządzenia infrastruktury technicznej lokalizowane zgodnie z następującymi zasadami:

- a) w liniach rozgraniczających dróg, po uzgodnieniu z zarządcą drogi,
- b) w obszarze nie wydzielonych dojazdów,
- c) wzdłuż istniejących sieci, w minimalnej normatywnej odległości od sieci istniejących,
- d) pomiędzy linią rozgraniczającą pasów drogowych, a wyznaczoną linią zabudowy,
- e) wzdłuż granic ogrodzeń lub w ich bezpośrednim sąsiedztwie – w najmniejszej odległości od tych granic wynikającej z uwarunkowań technicznych i technologicznych związanych z występującymi ogrodzeniami.

§ 12

W zakresie **sieci wodociągowej** ustala się zaopatrzenia w wodę:

- 1) z sieci wodociągowych, z dopuszczeniem remontów oraz rozbudowy (istnieje możliwość zapewnienia dostawy wody z wodociągu PE DN 160 zlokalizowanego w obszarze motelu przy ul. Żeromskiego i drogi krajowej DK 86, po uzgodnieniu z zarządcą drogi krajowej),
- 2) w bilansach zapotrzebowania na wodę należy uwzględnić potrzeby ochrony przeciwpożarowej,
- 3) dla nowych odbiorców wymagane jest uzyskanie zapewnienia dostawy wody i warunków technicznych podłączenia oraz uzgodnienie dokumentacji projektowej z właściwą jednostką ds. eksploatacji i obsługi technicznej urządzeń wodnych.

§ 13

W zakresie **sieci kanalizacyjnej** ustala się odprowadzenie ścieków:

- 1) sanitarnych – do oczyszczalni ścieków, z dopuszczeniem remontów oraz rozbudowy oraz budowy lokalnych pompowni ścieków (istnieje możliwość odprowadzenia ścieków sanitarnych i wód opadowych w kierunku istniejącej kanalizacji ogólnospławnej w ul. Żeromskiego i przepompowni ścieków „Syberka” lub do kanalizacji miasta Sosnowiec i Czeladzi z docelowym wydaniem warunków technicznych),
- 2) wód opadowych lub roztopowych – do sieci kanalizacji przeznaczonej do odprowadzania wód opadowych do urządzeń podczyszczających lub oczyszczających ścieki, z dopuszczeniem remontów oraz rozbudowy, szczególnie wody opadowe lub roztopowe, pochodzące z powierzchni zanieczyszczonych, w tym z dróg i parkingów o trwałej nawierzchni, terenów prze-

mysłowych i składowych, baz transportowych oraz dróg i parkingów o trwałej nawierzchni,

- 3) do czasu realizacji kanalizacji przeznaczonej do odprowadzania wód opadowych w rejonach nie posiadających takowej kanalizacji, wody opadowe przed ich wprowadzeniem do wód powierzchniowych lub do gruntu, należy skutecznie podczyścić do parametrów określonych w przepisach odrębnych,
- 4) nakaz odprowadzania ściegów do kanalizacji, jeżeli na danym terenie istnieje kanalizacja, bądź po jej wybudowaniu,
- 5) zakaz zrzutu nie oczyszczonych ścieków bezpośrednio do cieków wodnych i gruntu,
- 6) wymagane jest uzgodnienie dokumentacji projektowej z właściwą jednostką ds. eksploatacji i obsługi technicznej urządzeń kanalizacyjnych.

§ 14

W zakresie **energii cieplnej** ustala się zaopatrzenie:

- 1) z indywidualnych źródeł, z dopuszczeniem remontów oraz rozbudowy, przy zaleceniu likwidacji niskiej emisji poprzez wprowadzanie paliw proekologicznych,
- 2) dla obiektów nowoprojektowanych – stosowanie nowoczesnych technologii przyjaznych środowisku.

§ 15

W zakresie **energii elektrycznej** ustala się zaopatrzenie:

- 1) w oparciu o istniejący lub projektowany układ sieci i urządzeń elektroenergetycznych, z dopuszczeniem remontów oraz rozbudowy, według warunków technicznych podłączeń ustalonych przez właściwe przedsiębiorstwo sieciowe,
- 2) dopuszcza się realizację nowych niezbędnych inwestycji elektroenergetycznych w zależności od potrzeb, w tym stacji transformatorowych SN/NN dla inwestycji wymagających dostawy mocy o łącznej wielkości powyżej 250 kV,
- 3) wymagane jest uzgodnienie dokumentacji projektowej z właściwą jednostką ds. eksploatacji i obsługi technicznej urządzeń elektroenergetycznych.

§ 16

W zakresie **energii gazowej** ustala się zaopatrzenie jako źródło zasilania potencjalnych odbiorców:

- 1) z sieci gazowych, z dopuszczeniem remontów oraz rozbudowy, według warunków technicznych podłączeń ustalonych przez właściwe przedsiębiorstwo gazownicze (istnieje możliwość rozbudowy sieci gazowej średniego

ciśnienia ze stacji redukcyjnej II stopnia przy ul. Szkolnej oraz podłączeń z sieci niskiego ciśnienia DN 150/110 na osiedlu 27 Stycznia – ul. Niemcewicza, poza obszarem opracowania Planu),

- 2) wymagane jest uzgodnienie dokumentacji projektowej z właściwą jednostką ds. eksploatacji i obsługi technicznej urządzeń elektroenergetycznych.

§ 17

W zakresie **telekomunikacyjnej łączności przewodowej i bezprzewodowej** ustala się zaopatrzenie:

- 1) z projektowanych sieci i urządzeń telekomunikacyjnych, w zakresie odpowiadającym potrzebom inwestycyjnym, z dopuszczeniem remontów oraz rozbudowy,
- 2) realizacja nowych sieci wyłącznie jako kablowych.

Rozdział 4

ZASADY MODERNIZACJI, ROZBUDOWY I BUDOWY SYSTEMÓW KOMUNIKACJI

§ 18

Ustala się następujące zasady zapewnienia miejsc parkingowych dla terenów przeznaczonych pod zabudowę:

- 1) realizacja każdego nowego obiektu uwarunkowana jest umieszczeniem na terenie inwestycji odpowiedniej liczby miejsc postojowych na podstawie wskaźników ustalonych poniżej,
- 2) wskaźnik potrzeb parkingowych dla odrębnej działki budowlanej stosownie do jej przeznaczenia i sposobu zabudowy należy przyjmować na podstawie poniższej tabeli:

Lp.	Obiekt	Jednostka obliczeniowa	Wskaźnik liczby miejsc parkingowych
1	Hotele, pensjonaty	4 łóżka	1
2	Motele	1 pokój	1
3	Sklepy, domy towarowe, obiekty ekspozycyjno-handlowe o powierzchni użytkowej do 2000m ²	50m ² powierzchni użytkowej	1
4	Targowiska, hale targowe	30m ² powierzchni użytkowej	1
5	Kancelarie prawne	1 gabinet	1
6	Restauracje, kawiarnie, inne	4 miejsca konsumpcyjne	1
7	Biura, urzędy, banki, usługi związane z administracją	30m ² powierzchni całkowitej z wyłączeniem powierzchni archiwów, magazynów i garaży	1

- 3) W projektowaniu miejsc parkingowych należy uwzględnić miejsca parkingowe dla niepełnosprawnych w ilości co najmniej jednego przy realizacji parkingów do 20 miejsc postojowych lub nie mniej niż 5% ogólnej ilości miejsc postojowych przy realizacji parkingów powyżej 20 miejsc postojowych.

§ 19

Ustalenia ogólne obowiązujące dla terenów dróg:

- 1) uregulowanie własności w liniach rozgraniczających dróg,
- 2) w pasie drogowym mogą się znajdować budynki i urządzenia związane z gospodarką drogową i obsługą ruchu drogowego,
- 3) wymagane jest uzgodnienie dokumentacji projektowej z właściwą jednostką ds. eksploatacji

i obsługi technicznej urządzeń komunikacyjnych.

§ 20

Dla terenu **drogi głównej ruchu przyspieszonego – 02 GP 2/2** – relacji Katowice – Warszawa, ustala się następujące warunki zagospodarowania:

- 1) nakazy:
 - a) szerokość w liniach rozgraniczających – 35m,
 - b) szerokość jezdni 2 x 7,0m, z pasem dzielącym o szerokości 5,0m,
 - c) przekrój drogowy z utwardzonymi pobocza-
mi,
 - d) zjazdy jednopoziomowe jednokierunkowe /wjazd i zjazd/ z ulicą S. Żeromskiego /1KL/,
- 2) zalecenia:
 - a) realizacja zieleni izolacyjnej służącej ograniczeniu uciążliwości drogi (hałas i zanieczyszczenie atmosfery)

§ 21

Dla terenu **drogi lokalnej – 1KL**, ustala się następujące warunki zagospodarowania:

- 1) nakazy:
 - a) szerokość w liniach rozgraniczających – 20m,
 - b) szerokość jezdni 7,0m,
 - c) wyposażenie, co najmniej w jednostronny chodnik,
- 2) zalecenia:
 - a) modernizacja ciągu ulicy Żeromskiego,
 - b) adaptacja i modernizacja istniejącego ronda,
 - c) adaptacja istniejących i realizacja nowych sieci infrastruktury technicznej, w tym niezwiązanych z funkcją komunikacyjną ulicy.

§ 22

Dla terenów **dróg dojazdowych – 1KD, 2KD**, ustala się następujące warunki zagospodarowania:

- 1) nakazy:
 - a) szerokość w liniach rozgraniczających – min. 10m,
 - b) minimalna szerokość jezdni 6,0m,
 - c) wyposażenie, co najmniej w jednostronny chodnik,
- 2) zalecenia:
 - a) adaptacja istniejących i realizacja nowych sieci infrastruktury technicznej, w tym niezwiązanych z funkcją komunikacyjną ulicy.
- 3) dopuszczenia:
 - a) ruch rowerów i pieszych.

§ 23

Dla terenów **dróg wewnętrznych – 1KDw**, ustala się następujące warunki zagospodarowania:

- 1) nakazy:
 - a) szerokość w liniach rozgraniczających – min. 7m,
 - b) minimalna szerokość jezdni 5,0m,
 - c) wyposażenie, co najmniej w jednostronny chodnik,
- 2) zalecenia:
 - a) adaptacja istniejących i realizacja nowych sieci infrastruktury technicznej, w tym niezwiązanych z funkcją komunikacyjną ulicy.

Rozdział 5

ZASADY OCHRONY ŚRODOWISKA, PRZYRODY I KRAJOBRAZU KULTUROWEGO

§ 24

Podczas realizacji ustaleń Planu, należy kierować się zasadą racjonalnego gospodarowania zasoba-

mi przyrody, utrzymania równowagi przyrodniczej i ochrony walorów krajobrazowych, zgodnie z obowiązującymi przepisami odrębnymi.

§ 25

1. Hałas pochodzący z terenów objętych planem (tereny nie podlegające ochronie akustycznej) nie może przenikać na tereny sąsiednie (tereny podlegające ochronie akustycznej), ze szczególnym uwzględnieniem terenu szpitala/w szczególności tereny szpitala.
2. Instalacja (obiekt lub urządzenie) nie może powodować przekroczeń standardów jakości środowiska poza terenem, do którego prowadzący instalację ma tytuł prawny.
3. Podczas realizacji ustaleń Planu, należy zastosować rozwiązania gwarantujące dotrzymanie określonych w przepisach odrębnych, standardów emisji do środowiska zanieczyszczeń i zakłóceń, w tym: zanieczyszczeń powietrza, wód gleby i ziemi, substancji i energii, w tym emisji hałasu, drgań mechanicznych, i promieniowania niejonizującego. W przypadku przekroczenia obowiązujących norm, dla ograniczenia uciążliwości, należy zastosować zabiegi ochronne wynikające z przepisów odrębnych.

§ 26

1. W zakresie gospodarki odpadami obowiązują zasady określone planami gospodarki odpadami i przepisami szczegółowymi/odrębnymi w zakresie gospodarowania odpadami, w tym dotyczącymi utrzymania czystości i porządku w Gminie. Przy uzgadnianiu przedsięwzięć istniejących i projektowanych należy ustalić warunki magazynowania oraz sposób postępowania z wytworzonymi odpadami z uwzględnieniem zbierania, odzysku i unieszkodliwiania, na podstawie przepisów odrębnych. Zakazuje się magazynowania surowców i materiałów mogących stanowić zagrożenie dla środowiska oraz życia i zdrowia ludzi.
2. Odzysk odpadów poprzez ich wykorzystanie do utwardzania i niwelacji terenów winien odbywać się zgodnie z przepisami szczegółowymi/odrębnymi w przedmiotowym zakresie.
3. Nakazuje się zagospodarowanie wtórne warstwy humusowej.

§ 27

1. Obowiązuje ochrona wód powierzchniowych i podziemnych.
2. Naruszenie w ramach realizacji inwestycji lub użytkowania terenów urządzeń melioracji szczegółowej, to jest rowów otwartych i drenażu, wymaga przebudowy i doprowadzenia do

pełnej sprawności urządzeń istniejących lub budowy nowych. Wszystkie działania związane z naprawą względnie z budową nowych urządzeń, należy wykonywać w uzgodnieniu z administratorem tych urządzeń.

3. Realizacja rozwiązań gospodarki wodno-ściekowej terenu powinna opierać się na indywidualnych projektach, zgodnie z przepisami odrębnymi z uwzględnieniem usytuowania obszaru objętego Planem w zasięgu występowania Głównego Zbiornika Wód Podziemnych (GZWP).
4. Zabrania się odprowadzania wody i ścieków z urządzeń melioracyjnych, gospodarskich lub zakładowych do rowów przydrożnych lub jezdnię drogi krajowej nr 86.

§ 28

1. W obszarze objętym Planem nie występują obszary i obiekty, poddane pod ochronę na podstawie przepisów odrębnych:
 - 1) ustawie o ochronie przyrody,
 - 2) ustawie o ochronie gruntów rolnych i leśnych,
 - 3) ustawy o ochronie dóbr kultury.
2. Obszar objęty Planem nie znajduje się w strefie bezpośredniego zagrożenia powodziowego oraz zagrożenia osuwaniem się mas ziemnych oraz nie występują obszary i tereny górnicze czynnych kopalń.

Rozdział 6

ZASADY I WARUNKI PODZIAŁU TERENÓW NA DZIAŁKI BUDOWLANE

§ 29

1. Podział terenów na działki budowlane, mogą odbywać się z uwzględnieniem przepisów w zakresie gospodarki nieruchomościami.
2. Linie podziału terenów na działki budowlane winne określać zasadę takich podziałów jaka jest odpowiednia dla ustalonej formy zabudowy.
3. Ustala się, że podział na działki jest możliwy pod warunkiem zapewnienia obsługi komunikacyjnej i dostępu do uzbrojenia terenu pozostałych części jednostki terenu.

Rozdział 7

STAWKI PROCENTOWE, NA PODSTAWIE KTÓRYCH USTALA SIĘ OPŁATĘ Z TYTUŁU WZROSTU WARTOŚCI NIERUCHOMOŚCI W ZWIĄZKU Z UCHWALENIEM PLANU

§ 30

Ustala się stawki procentowe służące naliczeniu jednorazowej opłaty z tytułu wzrostu wartości nieruchomości objętych Planem:

- 1) w wysokości **30%** – dla terenów o symbolach **1-4 UC**.

Rozdział 8

PRZEPISY KOŃCOWE

§ 31

Z dniem wejścia w życie niniejszej uchwały traci moc Miejscowy plan zagospodarowania przestrzennego miasta Będzina zatwierdzony uchwałą nr XXVII/312/2004 Rady Miejskiej w Będzinie z dnia 27 września 2004 roku, ogłoszony w Dzienniku Urzędowym Województwa Śląskiego Nr 112 poz. 3192 z dnia 29 listopada 2004 r. – w granicach obszaru objętego niniejszą zmianą.

§ 32

Uchwała podlega ogłoszeniu w Dzienniku Urzędowym Województwa Śląskiego oraz na stronie internetowej miasta Będzina.

§ 33


Wykonanie uchwały powierza się Prezydentowi Miasta.

§ 34


Uchwała wchodzi w życie po upływie 30 dni od dnia jej ogłoszenia w Dzienniku Urzędowym Województwa Śląskiego.

**PRZEWODNICZĄCY
Rady Miejskiej w Będzinie**

mgr Waldemar Szydło

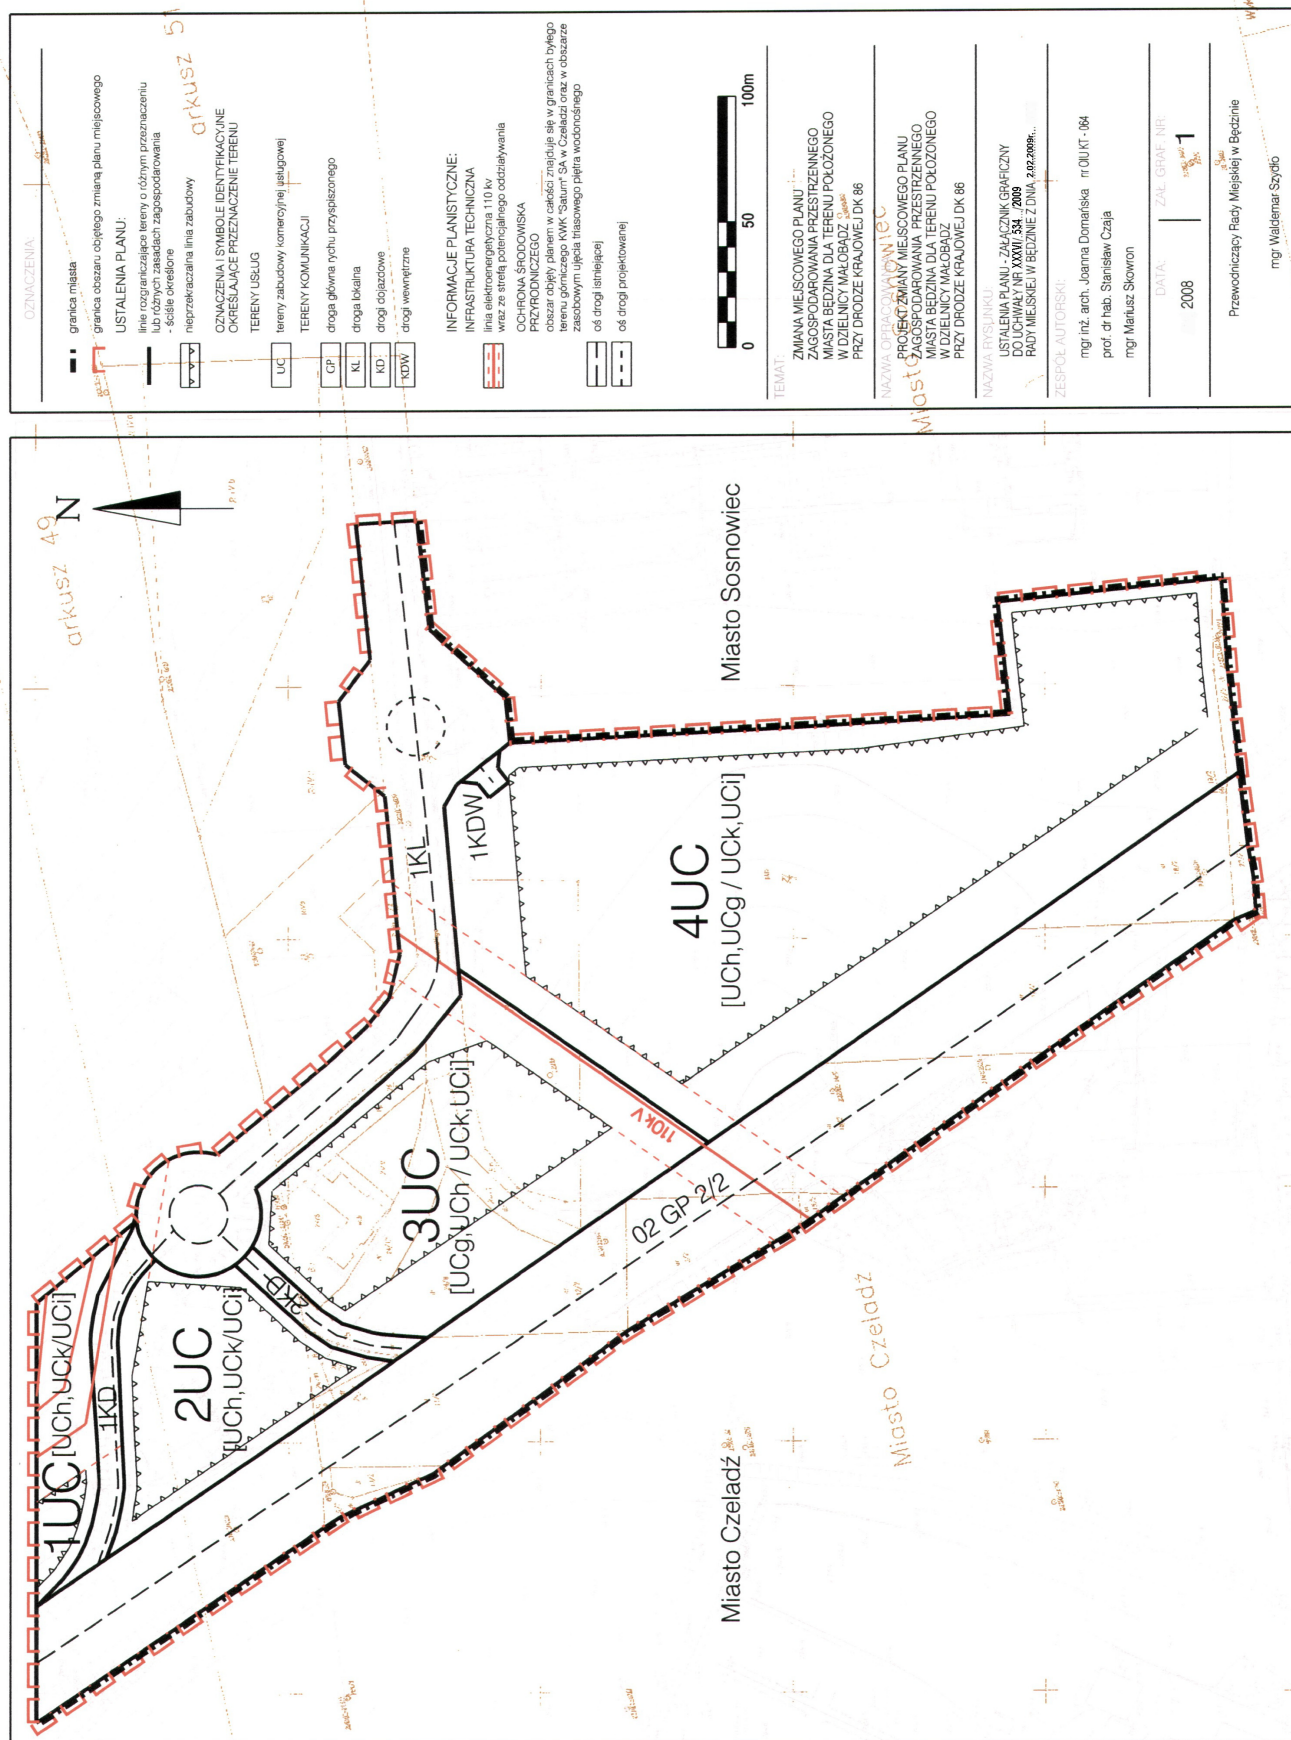

**Wyrys ze “Zmiany Studium uwarunkowań i kierunków zagospodarowania przestrzennego miasta Będzina”
Uchwała nr LVI/608/2006 Rady Miejskiej w Będzinie
z dnia 29 maja 2006r**

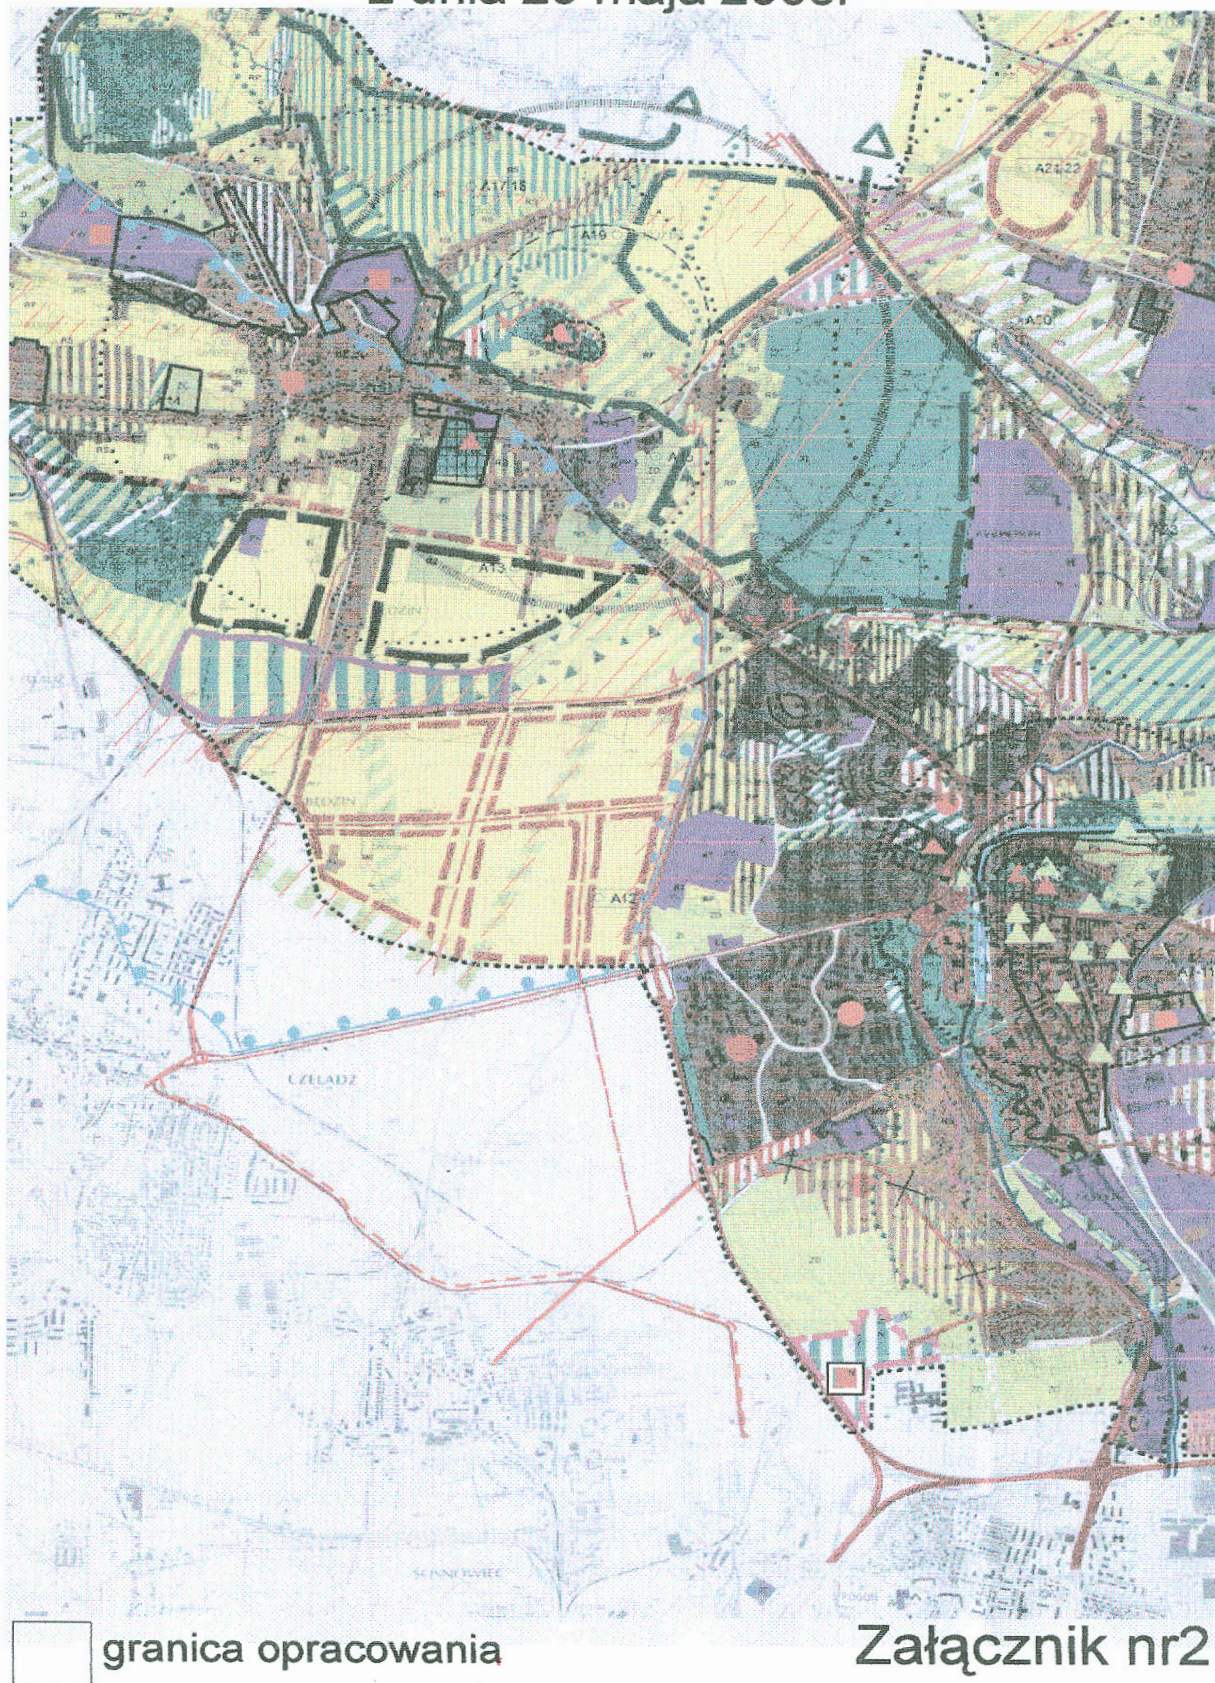

**Załącznik Nr 3
do Uchwały Nr XXXVI/534/2009
Rady Miejskiej w Będzinie
z dnia 2 lutego 2009 r.**

Na podstawie art. 20 ust. 1 ustawy z dnia 27 marca 2003 r. o planowaniu i zagospodarowaniu przestrzennym (Dz. U. z 2003 r. Nr 80 poz. 717 z późn. zm.)

**Rada Miejska w Będzinie
rozstrzyga:**

§ 1

o sposobie rozpatrzenia uwag do projektu zmiany miejscowego planu zagospodarowania przestrzennego miasta Będzina dla terenu położonego w dzielnicy Małobądz przy drodze krajowej DK 86, które wpłynęły w trybie art. 17 pkt 11 i 18 ustawy z dnia 27 marca 2003 r. o planowaniu i zagospodarowaniu przestrzennym (Dz. U. z 2003 r. Nr 80 poz. 717 z późn. zm.)

§ 2

W trybie art. 17 pkt 11 i 18 ustawy z dnia 27 marca 2003 r. o planowaniu i zagospodarowaniu przestrzennym (Dz. U. z 2003 r. Nr 80 poz. 717 z późn. zm.) do projektu zmiany miejscowego planu wpłynęło:

1. Pismo z dnia 05.11.2008 r. wniesione przez Tomasza Czapińskiego.

§ 3

Za uwagi odnoszące się do przedmiotu planu uznano i **uwzględniono** następujące uwagi:

1. z pisma z dnia 05.11.2008 r.:
 - a) w zakresie doprecyzowania zapisu **§ 10 pkt 1 b cyt.** „tereny usług gastronomii UCg” na zapis „tereny usług gastronomii – UCg – utrzymanie istniejącego stanu usług-hotel z gastronomią”.

§ 4

Za uwagi odnoszące się do przedmiotu planu uznano i **odrzucono** następujące uwagi:

1. Z pisma z dnia 05.11.2008 r.:
 - a) doprecyzowanie na rysunku przeznaczenia działek o nr 24/5; 24/9 km.50 61/5 km.49 z propozycją oznaczenia 3 UC.

§ 5

- 1) Analiza propozycji zgodnie z **§ 3.1)p.a)** mieści

się w oznaczeniu UCg i odzwierciedla istniejący sposób użytkowania terenu.

- 2) Analiza numeracji działek i ich przeznaczenia na rysunku planu zgodnie z **§ 4.2)p.b)** jest zgodna z treścią pisma i nie wymaga żadnych korekt.

§ 6

Integralną częścią niniejszego załącznika jest zbiór uwag wniesionych do projektu zmiany miejscowego planu dla terenu położonego w dzielnicy Małobądz przy drodze krajowej DK 86 w Będzinie, które wpłynęły w trybie art. 17 pkt 11) i 18 ustawy z dnia 27 marca 2003 r. o planowaniu i zagospodarowaniu przestrzennym (Dz. U. z 2003 r. Nr 80 poz. 717 z późn. zm.).

**PRZEWODNICZĄCY
Rady Miejskiej w Będzinie**

mgr Waldemar Szydło

**Załącznik Nr 4
do Uchwały Nr XXXVI/534/2009
Rady Miejskiej w Będzinie
z dnia 2 lutego 2009 r.**

Na podstawie art. 20 ust. 1 ustawy z dnia 27 marca 2003 r. o planowaniu i zagospodarowaniu przestrzennym (Dz. U. z 2003 r. Nr 80 poz. 717 z późniejszymi zmianami)

**Rada Miejska w Będzinie
rozstrzyga:**

§ 1

o sposobie realizacji inwestycji zapisanych w planie z zakresu infrastruktury technicznej, które należą do zadań własnych gminy, zgodnie z ustawą o samorządzie gminnym z dnia 8 marca 1990 r. (t. j. Dz. U. z 2001 r. Nr 142 poz. 1591 z późn. zm.) oraz o finansach publicznych z dnia 26 listopada 1998 r. (t. j. Dz. U. z 2003 r. Nr 15 poz. 148 z późn. zm.).

§ 2

Wskazuje się nakłady inwestycyjne w zakresie budowy ronda w kwocie ok. 800.000,00 zł.

§ 3

Nie przewiduje się możliwości pokrycia ewentualnych strat z tytułu obniżenia wartości działek sąsiednich.

**PRZEWODNICZĄCY
Rady Miejskiej w Będzinie**

mgr Waldemar Szydło

1106

UCHWAŁA NR XXVI/217/08 Rady Gminy Goleszów

z dnia 17 grudnia 2008 r.

w sprawie zmiany miejscowego planu zagospodarowania przestrzennego wsi Bażanowice

Na podstawie art. 18 ust. 2 pkt 5, art. 40 ust. 1 ustawy z dnia 8 marca 1990 roku o samorządzie gminnym (Dz. U. z 2001 r. nr 142, z poz. 1591, późn. zm.) i art. 20 ust. 1 ustawy z dnia 27 marca 2003 roku o planowaniu i zagospodarowaniu przestrzennym (Dz. U. z 2003 r. nr 80, poz. 717 z późn. zm.)

Rada Gminy
postanawia:

§ 1

Po stwierdzeniu zgodności z zapisami „Studium uwarunkowań i kierunków zagospodarowania przestrzennego Gminy Goleszów” uchwalić zmianę Miejscowego Planu zagospodarowania przestrzennego wsi Bażanowice.

Rozdział 1

Przepisy ogólne

Art. 1

1. Zmiana miejscowego planu zagospodarowania przestrzennego wsi Bażanowice w Gminie Goleszów zwanego dalej „planem” obejmuje tereny w granicach określonych w załącznikach graficznych do uchwały.
2. Załącznikami do uchwały są:
 - 1) **załączniki nr 1b ÷ 1g – rysunki planu**, sporządzone w skali 1 : 2880, zawierające wyrysy ze „Studium uwarunkowań i kierunków zagospodarowania przestrzennego Gminy Goleszów”;
 - 2) **załącznik nr 2** – Rozstrzygnięcie o sposobie realizacji, zapisanych w planie, inwestycji z zakresu infrastruktury technicznej, które należą do zadań własnych Gminy, oraz zasadach ich finansowania.

Art. 2

1. Obszary objęte zmianą planu wymienione w Art. 1 ust. 2, stanowią odrębne przestrzennie zespoły zabudowy mieszkaniowej jednorodzinnej **MN** oznaczone symbolami literowymi **B ÷ G**.
2. Obowiązującymi ustaleniami graficznymi zawartymi w rysunku planu są:
 - 1) granice obszarów objętych zmianami miej-

scowego planu zagospodarowania przestrzennego;

- 2) linie rozgraniczające tereny o różnym przeznaczeniu lub różnych zasadach zagospodarowania;
- 3) linie zabudowy;
- 4) literowo-cyfrowe symbole, identyfikujące tereny o określonym przeznaczeniu w poszczególnych zespołach zabudowy mieszkaniowej jednorodzinnej w tym:
 - a) w zespole zabudowy mieszkaniowej jednorodzinnej B w obrębie którego wydzielono:
 - B 1 ÷ 5 MN – tereny zabudowy mieszkaniowej jednorodzinnej;
 - B 1R – tereny rolnicze;
 - B KD-D – tereny dróg publicznych; drogi gminne klasa funkcjonalno-techniczna: dojazdowa;
 - B KDW – tereny dróg wewnętrznych;
 - b) w zespole zabudowy mieszkaniowej jednorodzinnej C w obrębie którego wydzielono:
 - C 1 ÷ 3 MN – tereny zabudowy mieszkaniowej jednorodzinnej;
 - C KD-D – tereny dróg publicznych; drogi gminne klasa funkcjonalno-techniczna dojazdowa;
 - C KDW – tereny dróg wewnętrznych;
 - c) w zespole zabudowy mieszkaniowej jednorodzinnej D w obrębie którego wydzielono:
 - D 1 ÷ 4 MN – tereny zabudowy mieszkaniowej jednorodzinnej;
 - D KDW – tereny dróg wewnętrznych;
 - d) w zespole zabudowy mieszkaniowej jednorodzinnej E w obrębie którego wydzielono:
 - E 1 ÷ 4 MN – tereny zabudowy mieszkaniowej jednorodzinnej;
 - E KDW – tereny dróg wewnętrznych;
 - e) w zespole zabudowy mieszkaniowej jednorodzinnej F w obrębie którego wydzielono:
 - F 1 MN – tereny zabudowy mieszkaniowej jednorodzinnej;
 - F KDW – tereny dróg wewnętrznych.
 - f) w zespole zabudowy mieszkaniowej jednorodzinnej G w obrębie którego wydzielono:

- G1 ÷ 3MN – tereny zabudowy mieszkaniowej jednorodzinnej;
 - G KDW – tereny dróg wewnętrznych.
 - G 1ZN – tereny zieleni objęte formami ochrony zgodnie z przepisami o ochronie przyrody.
3. Pozostałe elementy rysunku planu mają charakter informacyjny i nie stanowią ustaleń planu w tym:
- 1) podkłady mapowe;
 - 2) proponowane linie rozgraniczające tereny dróg wewnętrznych /zasada obsługi/;
 - 3) proponowane podziały na parcele budowlane.

Art. 3

Ilekoć w uchwale jest mowa o:

1. **teren** – oznacza to część obszaru planu o określonym przeznaczeniu lub zasadach zagospodarowania, wyodrębnionym na rysunku planu liniami rozgraniczającymi, oznaczonym symbolem cyfrowo-literowym, w którym cyfra oznacza kolejny numer terenu o danym przeznaczeniu a część literowa jest symbolem rodzaju tego przeznaczenia.
2. **przestrzeni publicznej** – oznacza to drogi, ciągi piesze i przedpola obiektów kubaturowych do nich przylegające.
3. **przepisach odrębnych** – należy przez to rozumieć obowiązujące przepisy ustaw innych wraz z aktami wykonawczymi.
4. **usługach nieuciążliwych w tym rzemiosła usługowego** – oznacza to rodzaj działalności gospodarczej, która nie powoduje uciążliwości przekraczającej wartości dopuszczalnych dla bezpośrednio sąsiadujących terenów i obiektów w rozumieniu przepisów odrębnych.
5. **rezydencji** – oznacza to rodzaj zabudowy mieszkaniowej jednorodzinnej o wysokim standardzie zabudowy i zagospodarowania terenu głównie zielenią parkową, z bogatą funkcją mieszkaniową i rekreacyjną realizowaną na potrzeby własne.
6. **przeznaczeniu podstawowym** – oznacza to przeznaczenie które winno zdecydowanie dominować na danym terenie wyznaczonym liniami rozgraniczającymi wg oznaczonego symbolu
7. **przeznaczeniu dopuszczalnym** – oznacza to przeznaczenie uzupełniające lub wzbogacające przeznaczenie podstawowe i z nim nie kolidujące.

Rozdział 2

USTALENIA OBOWIĄZUJĄCE NA CAŁYM OBSZARZE PLANU

Art. 4

Przeznaczenie terenów oraz linie rozgraniczające

tereny o różnym przeznaczeniu lub różnych zasadach zagospodarowania

1. Plan ustala przeznaczenie oraz zasady zagospodarowania poszczególnych terenów wymienionych w legendzie rysunku planu.
2. W granicach o których mowa w Art. 2 mogą każdorazowo występować:
 - 1) drogi wewnętrzne i parkingi,
 - 2) ogólnodostępne ciągi piesze, pieszo-jezdne i ścieżki rowerowe,
 - 3) obiekty i sieci infrastruktury technicznej oraz urządzenia służące ochronie środowiska,
 - 4) zieleń izolacyjna i urządzona w tym parkowa,
 - 5) obiekty małej architektury.

Art. 5

Zasady ochrony i kształtowania ładu przestrzennego

1. Na całym obszarze planu dopuszcza się:
 - 1) rozbudowy, przebudowy, nadbudowy istniejących budynków oraz zmiany sposobu ich użytkowania na funkcje zgodne z przeznaczeniem terenów, pod warunkiem że dla obiektów istniejących i wprowadzanych nowych łącznie, zachowane zostaną wskaźniki i parametry kształtowania zabudowy określone dla tego terenu;
 - 2) w przypadku braku możliwości – utrzymanie lub sytuowanie budynków w odległościach mniejszych niż wynikające z warunków technicznych, w szczególności w granicy działki;
 - 3) jednoczesną realizację stykających się budynków o podobnej funkcji i gabarytach na działkach przylegających, oraz realizację kubatury usytuowanej na granicy działek prowadzoną przez właścicieli wspólnie.
2. W przypadkach, gdy istniejące zagospodarowanie i ukształtowanie zabudowy w obrębie działki lub terenu przypisanego do danego zamierzenia inwestycyjnego nie spełnia określonych w planie parametrów i wskaźników kształtowania zabudowy i zagospodarowania terenu, dopuszcza się wyłącznie remonty i przebudowę nie związaną z powiększaniem powierzchni i wysokości zabudowy.

Art. 6

Zasady ochrony środowiska, przyrody i krajobrazu kulturowego

1. Zakazuje się realizacji przedsięwzięć powodujących przekroczenie standardów jakości środowiska lub standardów emisyjnych, w ro-

zumieniu obowiązujących przepisów odrębnych w tym zakresie.

2. Odbiór oraz gospodarowanie odpadami stałymi i ciekłymi należy prowadzić zgodnie z przepisami o utrzymaniu czystości i porządku w Gminie i uwzględnieniu ustaleń gminnego planu gospodarki odpadami w tym:
 - 1) nakazu gromadzenia ścieków bytowo-gospodarczych w szczelnych zbiornikach wybieralnych,
 - 2) zakazu składowania odpadów w sposób niezorganizowany,
 - 3) nakazu wyposażenia poszczególnych nieruchomości w pojemniki do gromadzenia odpadów komunalnych i opróżnianiu zgodnie z gminnym planem gospodarki odpadami i uchwały Rady Gminy w sprawie czystości i porządku na terenie Gminy.
3. Nakazuje się minimalizowanie przekształceń powierzchni ziemi i jej ochronę przed erozją, poprzez między innymi właściwe zagospodarowanie i odprowadzanie wód opadowych.
4. Nakazuje się przebudowę istniejącego systemu melioracyjnego w obrębie objętym zmianą planu w sposób umożliwiający funkcjonowanie systemu melioracyjnego na całym obszarze.
5. W obszarze jednostki **G**, lokalizacja nowej zabudowy od linii brzegowej wód płynących śródlądowych dopuszczalna jest w odległościach wynikających z przepisów odrębnych;
6. Lokalizacja nowej zabudowy od krawędzi lasu oraz terenów zalesionych w dopuszczalna w odległościach wynikających z przepisów odrębnych;
7. Obowiązują dopuszczalne poziomy hałasu jak dla zabudowy mieszkaniowej jednorodzinnej w rozumieniu przepisów odrębnych;

Art. 7

Wymagania wynikające z potrzeb kształtowania przestrzeni publicznych

1. Dla przestrzeni publicznych obejmujących drogi, ulice, ciągi piesze pozostające w zarządzie Gminy ustala się:
 - 1) przeznaczenie podstawowe: drogi, ulice, ciągi piesze niezbędnego dla obsługi sąsiadujących obiektów, terenów i urządzeń infrastruktury technicznej;
 - 2) przeznaczenie dopuszczalne: lokalizowanie niewielkich obiektów usługowych takich jak: kioski, wiaty przystankowe, elementy małej architektury oraz zieleń dekoracyjna i izolacyjna oraz obiekty i sieci infrastruktury technicznej.
 - 3) lokalizacje i formy reklam wolnostojących winny uwzględniać zachowanie bezpieczeństwa ruchu drogowego i pieszego, oraz ład przestrzenny w miejscach ekspozycji krajozrazu. Dopuszczalna wielkość powierzchni reklam do 2m².
2. Nakazuje się dostosowanie przyjmowanych rozwiązań funkcjonalno-technicznych do potrzeb osób niepełnosprawnych.

Art. 8

Zasady modernizacji, rozbudowy i budowy systemów komunikacji i infrastruktury technicznej

1. W zakresie obsługi komunikacyjnej:
 - 1) dopuszcza się w uzgodnieniu z zarządzającym drogą oraz infrastrukturą techniczną, zachowanie w pasie drogowym istniejących budynków i ogrodzeń, o ile ich lokalizacja pozwala na właściwe i bezpieczne użytkowanie drogi oraz infrastruktury technicznej;
 - 2) nakazuje się stosowanie poniższych, minimalnych standardów zaspokojenia potrzeb parkingowych zlokalizowanych w granicach terenów objętych inwestycją:
 - a) mieszkalnictwo – 2 miejsca postojowe na jeden budynek
 - b) usługi gastronomiczne – 1 miejsce postojowe na 6 miejsc konsumpcyjnych i dodatkowo 1 miejsce postojowe na 4 zatrudnionych;
 - c) usługi handlowe oraz inne: ilość miejsc kalkulowana indywidualnie przy uwzględnieniu specyfiki danej funkcji, wymagań technologicznych i oczekiwanej ilości klientów – tak by zapewnić prawidłową obsługę w przeciętnych warunkach użytkowania obiektów;
 - d) rzemiosło usługowe – minimalnie 1 miejsce postojowe na 8 klientów, 1 miejsce postojowe na 4 zatrudnionych;
 - 3) zakazuje się realizacji inwestycji dla których w granicach działki nie można wskazać lokalizacji zespołu parkingowego pokrywającego potrzeby tej realizacji;
 - 4) zakazuje się wykorzystywania na cele działalności gospodarczej miejsc postojowych przeznaczonych dla potrzeb mieszkańców,
2. W zakresie infrastruktury technicznej:
 - 1) ustala się że wszelkie działania inwestycyjne, prowadzone w granicach stref technicznych i kontrolowanych istniejących i planowanych sieci, (określonych przepisami odrębnymi) – wymagają uzyskania zgody zarządzającego siecią.
 - 2) ustala się że projektowane sieci infrastruktury technicznej należy prowadzić w liniach rozgraniczających ulic i dróg, lub w przypadku braku takiej możliwości – na terenach do nich przylegających, na warunkach uzgodnionych

- z właścicielem danego terenu;
- 3) właściciele i zarządzający terenami są zobowiązani do umożliwienia zarządzającemu daną siecią dostępu do położonych w granicach ich nieruchomości urządzeń, w celu kontroli ich działania, usunięcia awarii lub przebudowy – na obustronnie uzgodnionych warunkach z zastrzeżeniem punktu 4);
 - 4) w przypadku prowadzenia robót opisanych w punkcie 3), zarządzający siecią jest zobowiązany na swój koszt, do przywrócenia pierwotnego stanu terenu i obiektów lub wypłacenia odszkodowania;
 - 5) ustala się warunki obsługi w zakresie:
 - a) zaopatrzenia w wodę – zaleca się podłączenie do wodociągów istniejących lub planowanych,
 - b) odbiór ścieków komunalnych – docelowo obowiązuje podłączenie do wiejskiej sieci kolektorów sanitarnych a do czasu realizacji systemu komunalnego wymagane jest gromadzenie ścieków w szczelnych zbiornikach opróżnianych w sposób ustalony przez Gminę;
 - c) odprowadzenie wód opadowych i roztopowych systemem kanalizacji deszczowej w obrębie własnej posiadłości;
 - d) zaopatrzenie w gaz – z istniejących sieci lub indywidualnych instalacji;
 - e) zaopatrzenie w ciepło – systemy wykorzystywane do ogrzewania pomieszczeń i uzyskania ciepłej wody użytkowej muszą zapewniać minimalną emisję zanieczyszczeń do powietrza atmosferycznego, (posiadać stosowny atest);
 - f) zaopatrzenie w energię elektryczną z istniejącej sieci elektroenergetycznej.
 - g) obsługa telekomunikacyjna z sieci istniejących i projektowanych.

Rozdział 3

USTALENIA OBOWIAZUJĄCE W STREFACH I OBSZARACH FUNKCJONALNO-PRZESTRZENNYCH

Art. 9

Zasady ochrony dziedzictwa kulturowego i zabytków oraz dóbr kultury współczesnej

Na terenach będących przedmiotem opracowania brak jest obiektów wymagających ochrony dziedzictwa kulturowego i zabytków, dóbr kultury współczesnej oraz udokumentowanych stanowisk archeologicznych.

Art. 10

Zasady zagospodarowania terenów

podlegających ochronie na podstawie przepisów odrębnych

Na terenie w granicach opracowania według aktualnego rozeznania istnieją predyspozycje do powstawania różnego typu osuwisk. Biorąc pod uwagę powyższe ustala się:

- 1) zakaz zabudowy terenu w odległości mniejszej niż 20m od linii brzegowej potoku;
- 2) w celu umożliwienia administratorowi prowadzenia robót remontowych i konserwacyjnych w korycie potoku należy zarezerwować pas wolny szerokości minimum 5m od linii brzegowej potoku;
- 3) ustala się wymóg poprzedzenia inwestycji budowlanych oceną warunków gruntowo-wodnych w oparciu o dokumentacje wynikające z przepisów odrębnych ze szczególnym uwzględnieniem oceny przydatności gruntu do wykonania projektowanych obiektów budowlanych.

Art. 11

Szczegółowe zasady i warunki scalania i podziału nieruchomości

1. Dopuszcza się scalenie i podział terenów planowanej zabudowy w obszarach wskazanych na rysunku planu, przy uwzględnieniu poniższych warunków:
 - 1) schemat wydzielania działek zaproponowany w rysunku planu obowiązuje wyłącznie co do zasady i może być zmieniany w projekcie podziału terenów przy czym: ustalona minimalna wielkość działki przypisanej do planowanego zamierzenia inwestycyjnego wynosić winna:
 - a) dla zabudowy w zespole mieszkalno-usługowej 1200m² szerokość frontu co najmniej 22,0m
 - b) dla zabudowy mieszkalnej wolnostojącej 1000m² szerokość frontu co najmniej 18,0m
 - c) dla zabudowy mieszkalnej bliźniaczej 600m² szerokość frontu co najmniej 14,0m
 - d) dla zabudowy mieszkalnej szeregowej 400m² szerokość frontu co najmniej 10,0m
 - e) dla zabudowy rezydencjonalnej 1400m² szerokość frontu co najmniej 23,0m
 - f) dla zabudowy zagrodowej wielkość działki wynikać winna z funkcji i wielkości gospodarstwa rolnego.
 - 2) geometria działki – umiarowa, tam gdzie to możliwe prostokreślna, kąt nachylenia granic bocznych w stosunku do kierunku drogi obsługującej nie mniejszy niż 60°

2. Minimalna powierzchnia wydzielonych nowych działek może być mniejsza od przewidzianych w pkt 1) w granicach 5%.
3. Przy wydzielaniu działki na potrzeby dróg wewnętrznych o charakterze sięgacza, obsługującej więcej niż cztery działki budowlane, należy przewidzieć realizację placu do zawracania pojazdów specjalnych.

Rozdział 4

Ustalenia szczegółowe obowiązujące w poszczególnych terenach

Art. 12

1. W zespole **B** wyznacza się tereny zabudowy mieszkaniowej jednorodzinnej oznaczone symbolami: **B 1 ÷ 5MN**
w zespole **C** wyznacza się tereny zabudowy mieszkaniowej jednorodzinnej oznaczone symbolami: **C 1 ÷ 3MN**
w zespole **D** wyznacza się tereny zabudowy mieszkaniowej jednorodzinnej oznaczone symbolami: **D 1 ÷ 4MN**
w zespole **E** wyznacza się tereny zabudowy mieszkaniowej jednorodzinnej oznaczone symbolami: **E1 ÷ 4MN**
w zespole **F** wyznacza się tereny zabudowy mieszkaniowej jednorodzinnej oznaczone symbolem: **F 1MN**
w zespole **G** wyznacza się tereny zabudowy mieszkaniowej jednorodzinnej oznaczone symbolami: **G 1 ÷ 3MN**
dla których ustala się przeznaczenie:
 - 1) podstawowe – zabudowa mieszkaniowa jednorodzinna wraz z niezbędną obsługą komunikacyjną, sieciami i obiektami infrastruktury technicznej oraz zielenią;
 - 2) dopuszczalne stanowiące 30% przeznaczenia podstawowego:
 - a) usługi nieuciążliwe w tym: handel, gastronomia, kultura, rzemiosło usługowe;
 - b) usługi związane z obsługą ruchu turystycznego;
 - c) obiekty towarzyszące, takie jak garaże, budynki gospodarcze, wiaty;
 - d) ukształtowanie terenu, mała architektura, oraz zieleń o charakterze parkowym.
 - 3) dopuszcza się realizację rezydencji na działkach łączonych w sposób umożliwiający zastosowanie najbardziej optymalnych rozwiązań funkcjonalno przestrzennych w tym przede wszystkim funkcji mieszkalnej;
 - 4) dopuszcza się tymczasowe utrzymanie funkcji obiektów zabudowy gospodarczej w obrębie siedliska gospodarstwa rolnego, jako elementów dotychczasowego przeznaczenia, pod warunkiem że działalność gospodarcza nie będzie powodować uciążliwości przekraczających wartości dopuszczalnych w tym też uciążliwości zapachowych.
2. Parametry i wskaźniki kształtowania nowej zabudowy oraz zagospodarowania terenu:
 - 1) dopuszczalna powierzchnia zabudowy:
 - a) dla zabudowy mieszkalno-usługowej – nie więcej niż 50% powierzchni działki,
 - b) dla zabudowy wolnostojącej i bliźniaczej – nie więcej niż 40% powierzchni działki,
 - c) dla zabudowy szeregowej – nie więcej niż 50% powierzchni działki;
 - 2) wymagana powierzchnia biologicznie czynna:
 - a) dla zabudowy mieszkalno-usługowej – nie mniej niż 40% powierzchni działki
 - b) dla zabudowy wolnostojącej i bliźniaczej – nie mniej niż 40% powierzchni działki
 - c) dla zabudowy szeregowej – nie mniej niż 40% powierzchni działki
 - 3) dopuszczalna wysokość zabudowy:
 - a) dla budynków mieszkalnych: trzy kondygnacje nadziemne z poddaszem użytkowym – nie więcej niż 10m;
 - b) dla budynków usługowych; dwie kondygnacje nadziemne z poddaszem użytkowym, – do 9m;
 - c) dla budynków gospodarczych i garaży wolnostojących; jedna kondygnacja, – nie więcej niż 6m;
 - d) dla istniejących obiektów dopuszcza się tolerancję wysokości odpowiednio 5%
 - 4) zasady formowania budynków:
 - a) dopuszczalna: zabudowa wolnostojąca, bliźniacza, szeregowa, oraz inne formy zabudowy grupowej umożliwiające organiczne łączenie funkcji przeznaczenia podstawowego i dopuszczalnego, w tym budowa rezydencji;
 - b) dopuszczalne: dachy płaskie tarasowe, łupinowe oraz dwu i wielospadowe, szczytowe i naczółkowe;
 - c) kąty nachylenia głównych połaci: symetryczne względem kalenicy, o spadkach od 30° do 45°;
 - d) dopuszcza się możliwość realizacji lukarn, facjatek, lizen, świetlików, okien dachowych, oraz zadaszeń nad wejściami i tarasami;
 - e) ustala się zasadę harmonizacji kolorystyki elewacji i dachów przy preferowaniu zastosowania naturalnych materiałów;
 - f) dopuszcza się stosowanie współczesnych form architektonicznych z zastosowaniem

- najnowszych zdobyczy technologii materiałowej przy przyjęciu zasady harmonizacji kolorystyki elewacji i dachów;
 - g) wyniesienie kondygnacji podpiwniczenia (podmurówki) nad poziom terenu średnio 1.0m;
 - h) zakazuje się realizacji obiektów handlowych powyżej 400m² powierzchni sprzedaży.
3. Szczegółowe warunki zagospodarowania terenów:
- 1) tam gdzie to możliwe wskazane łączenie wjazdów bramowych na działkach sąsiadujących;
 - 2) zaleca się pozostawienie wnęki głębokości 5m przed bramą wjazdową na czasowe miejsca postojowe poza pasem drogowym;

Art. 13

1. W zespole **G** wyznacza się tereny zieleni, stanowiące obudowę biologiczną wód powierzchniowych śródlądowych; oznaczone symbolem: **G 1 ZN** dla których ustala się przeznaczenie:
- 1) podstawowe – zieleń stanowiąca obudowę biologiczną wód powierzchniowych śródlądowych;
 - 2) dopuszczalne – sieci infrastruktury technicznej.
4. Szczegółowe warunki zagospodarowania terenów:
- 1) obowiązuje ochrona istniejącej zieleni stanowiącej stanowiącej fragment systemu obudowy biologicznej;
 - 2) zabezpieczenie stref potencjalnych osuwisk przed działaniami dynamicznymi;
 - 3) zakaz realizacji obiektów kubaturowych.

Art. 14

1. W zespole **B** wyznacza się tereny rolnicze oznaczone symbolem **B 1 R**, dla których ustala się przeznaczenie:
- 1) podstawowe – tereny rolnicze obejmujące pgr. nr 430/67 stanowiące własność Skarbu Państwa w zarządzie Gospodarstwa Leśnego – Lasy Państwowe Nadleśnictwa Ustroń,
 - 2) utrzymanie dotychczasowego użytkowania

Art. 15

1. W zespołach **B i C** wyznacza się tereny ulic i dróg publicznych – klasy techn. użytkowej dojazdowej – oznaczone na rysunku planu symbolami **B KD-D** oraz **C KD-D** dla których ustala się:
- 1) przeznaczenie podstawowe: pasy drogowe ulic i dróg publicznych oraz parkingi przy krawężnikach, obiekty i urządzenia związane z ruchem samochodowym i jego bezpieczeństwem;

- 2) przeznaczenie dopuszczalne:
 - a) sieci infrastruktury technicznej i lokalizacja związanych z nią urządzeń;
 - b) lokalizacja zieleni przyulicznej;
 - c) lokalizacja obiektów małej architektury,
 - 3) ustala się warunki umieszczania reklam i nośników reklamowych:
 - a) zakaz sytuowania w miejscach ekspozycji krajobrazu,
 - b) wkomponowanie reklam w bliskie tło zieleni
2. Ustala się:
- 1) szerokość w liniach rozgraniczających – wymagana 10m;
 - 2) nieprzekraczalna linia zabudowy 6m od krawędzi jezdni;
 - 3) przekrój poprzeczny 2 pasy ruchu, o szerokości nie mniejszej niż 4.5m ze stosownymi poszerzeniami w rejonach skrzyżowań, zjazdów i włączeń, zaleca się obustronne chodniki.
3. W zespole **G** zachodnią granicę opracowania ustalono przy linii rozgraniczającej drogi powiatowej nr 2609 S dla której ustalenia są przyjęte w odrębnym planie.

Art. 16

1. W zespołach **B-G** wyznacza się tereny ulic niepublicznych, wewnętrznych oznaczone symbolami **B KDW**, **C KDW**, **D KDW**, **E KDW**, **F KDW**, **G KDW**, dla których ustala się przeznaczenie:
- 1) podstawowe: tereny niepublicznych ulic;
 - 2) dopuszczalne:
 - a) prowadzenie sieci infrastruktury technicznej i lokalizacja związanych z nią urządzeń;
 - b) lokalizacja reklam, elementów informacji wizualnej i zieleni przyulicznej;
2. Minimalne parametry techniczne ulic wewnętrznych:
- 1) szerokość w liniach rozgraniczających nie mniej niż 5.5m;
 - 2) przekrój poprzeczny – zalecane 2 pasy ruchu, o szerokości nie mniejszej niż 3,5m;
 - 3) geometria ulicy musi pozwalać na dojazd i zawracanie pojazdów staży pożarnej oraz służb komunalnych.
3. Parametry wyszczególnione w pkt 2 należy przyjmować jako zasadę przy dokonywanych wydzieleniach geodezyjnych działek budowlanych.

Rozdział 5

Przepisy końcowe

Art. 17

Ustalenie stawki procentowej dla nieruchomości których wartość ulega zmianie w związku

z uchwaleniem planu miejscowego

§ 3

Ustala się stawki procentowe służące naliczeniu jednorazowych opłat z tytułu wzrostu wartości nieruchomości objętych planem w wysokości 15%.

Uchwała wchodzi w życie po upływie 30 dni od ogłoszenia w Dzienniku Urzędowym Województwa Śląskiego.

§ 2

PRZEWODNICZĄCY RADY




Wykonanie uchwały powierzyć Wójtowi Gminy.

Jerzy Szalbot

ZMIANA MIEJSCOWEGO PLANU
ZAGOSPODAROWANIA PRZESTRZENNEGO
WSI BAŻANOWICE

DLA ZESPÓŁU ZABUDOWY

MIESZKANIOWEJ JEDNORODZINNEJ **B**

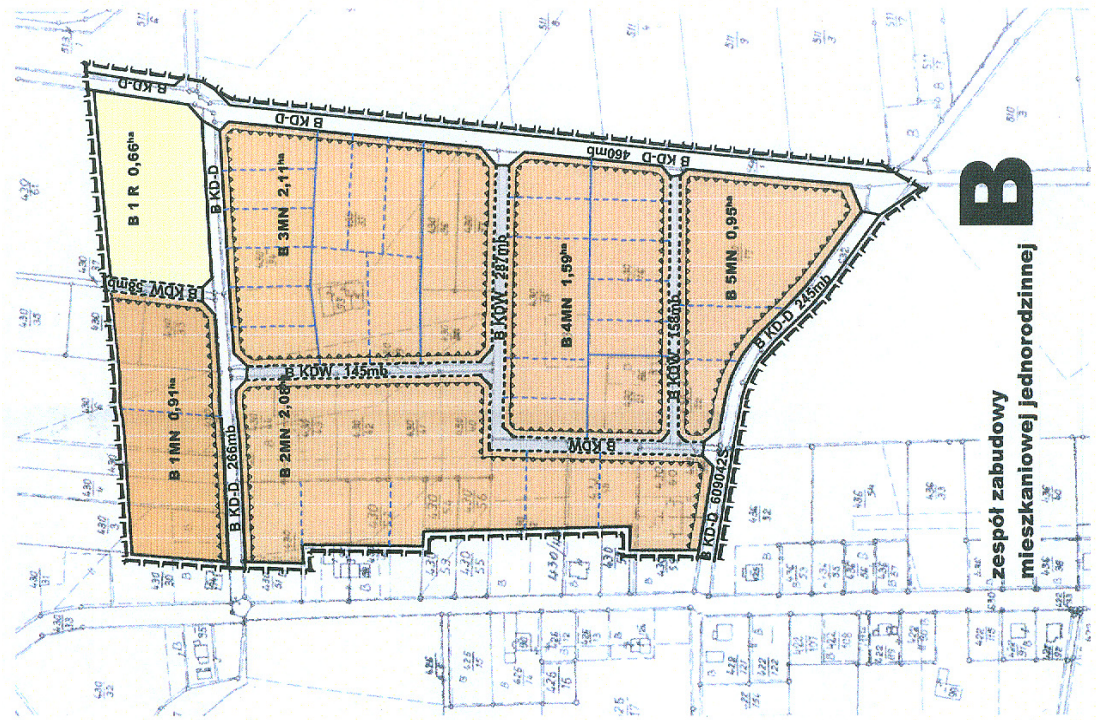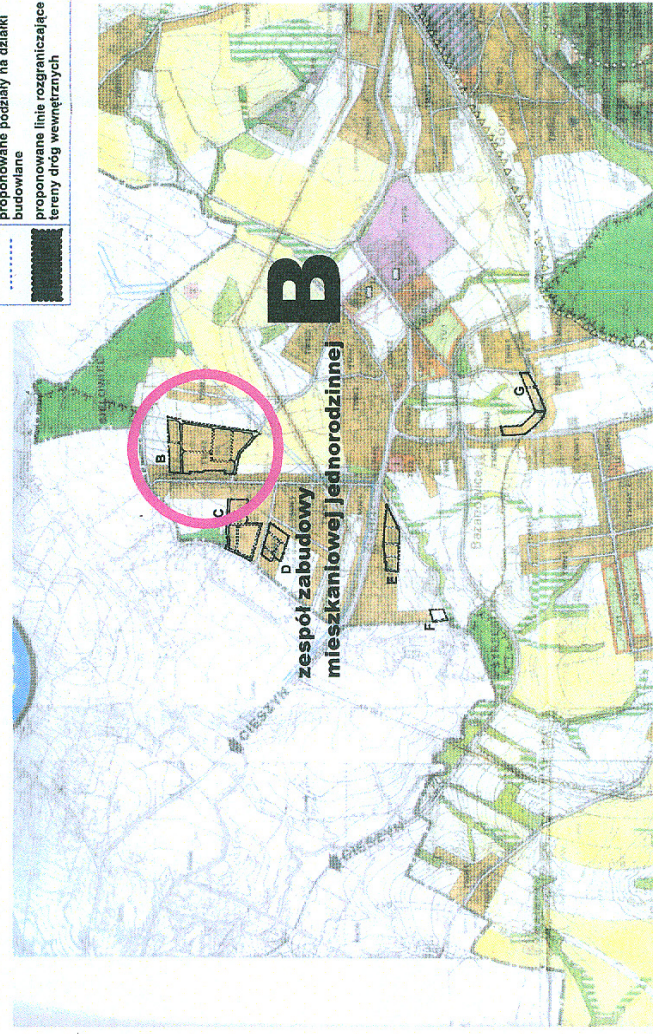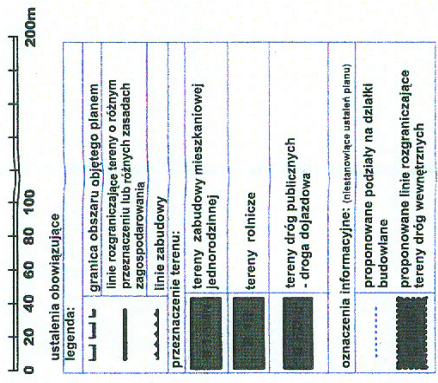



miejscowość		GMINA GOLESZÓW		WÓJT GMINY GOLESZÓW	
rodzaj opracowania:		ZMIANA MIEJSCOWEGO PLANU ZAGOSPODAROWANIA PRZESTRZENNEGO			
projektował		mgr inż. arch. Bogdan Ślusarczyk upr. urban. nr. 111/87		lokalizacja: BAŻANOWICE	
kreślił		mgr Dorota Bakun		nr. rys. 1b	
				skala 1:2880	
				GRUDZIEŃ 2008	

ZAŁĄCZNIK 1b
do Uchwały ...
Rady Gminy Golezów
z dnia 17 grudnia 2008 roku

PRZEWODNICZĄCY RADY
Jerzy Szalbot

MIESZKANIOWEJ JEDNORODZINNEJ

zespół zabudowy mieszkaniowej jednorodzinnej

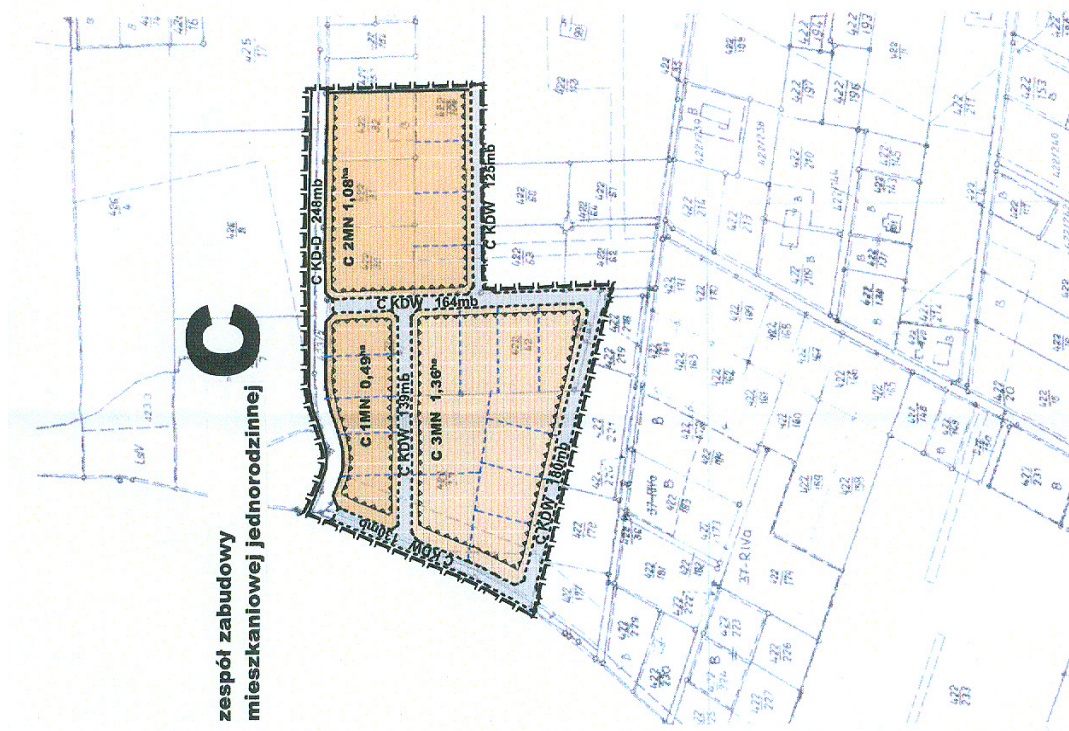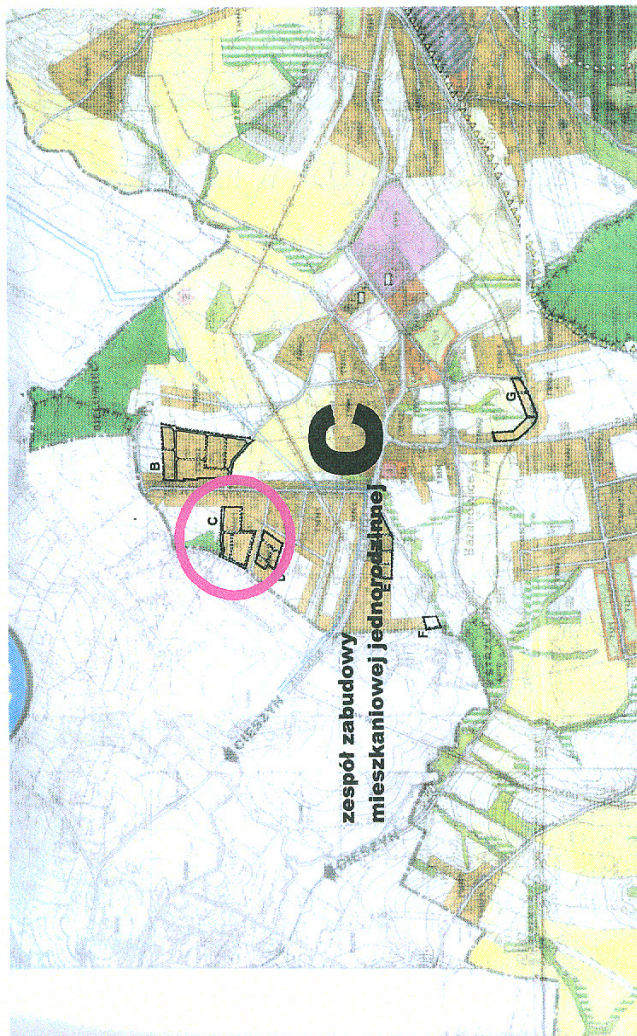

Załącznik 1c
do Uchwały nr XXVI/214/08
Rady Gminy Golezów
z dnia 17 grudnia 2008 roku

miejscowość		GMINA GOLESZÓW		WÓJT GMINY GOLESZÓW	
odział opracowania:		ZMIANA MIEJSCOWEGO PLANU ZAGOSPODAROWANIA PRZESTRZENNEGO			
projektował		mgr inż. arch. Bogdan Ślusarczyk upr. urban. nr. 111/87		lokalizacja: BAŻANOWICE	
kreslił:		mgr Dorota Bakun		nr. rys.	1c
				skala 1:2880	GRUDZIEŃ 2008
RYSUNEK PLANU					

ZMIANA MIEJSCOWEGO PLANU
ZAGOSPODAROWANIA PRZESTRZENNEGO
WSI BAŻANOWICE

DLA ZESPÓŁU ZABUDOWY

MIESZKANIOWEJ JEDNORODZINNEJ **D**

0 20 40 60 80 100 200m

ustalenia obowiązujące

legenda:

— granica obszaru objętego planem

— linie rozgraniczające tereny o różnym przeznaczeniu lub różnych zasadach zagospodarowania

— linie zabudowy

— oznaczenia terenów:

D 1-4MN

tereny zabudowy mieszkaniowej jednorodzinnej

D KDW

proponowane podziały na działki budowlane

D KDW

proponowane linie rozgraniczające tereny dróg wewnętrznych


oznaczenia informacyjne (nie stanowią ustaleń planu)

zespół zabudowy
mieszkalniowej jednorodzinnej

miejscowość GMINA GOLESZÓW		WÓJT GMINY GOLESZÓW			
rodzaj opracowania: ZMIANA MIEJSCOWEGO PLANU ZAGOSPODAROWANIA PRZESTRZENNEGO		lokalizacja: BAŻANOWICE			
projektował mgr inż. arch. Bogdan Ślusarczyk upr. urban. nr. 111/87	RYСУNEK PLANU				
kreślił mgr Dorota Bakun					
		skala 1:2880	nr. rys. 1d		
		GRUDZIEŃ 2008			


zespół zabudowy
mieszkalniowej jednorodzinnej

Załącznik 1d
do Uchwały nr XXVI/207.108
Rady Gminy Goleiszów
z dnia 17 grudnia 2008 roku

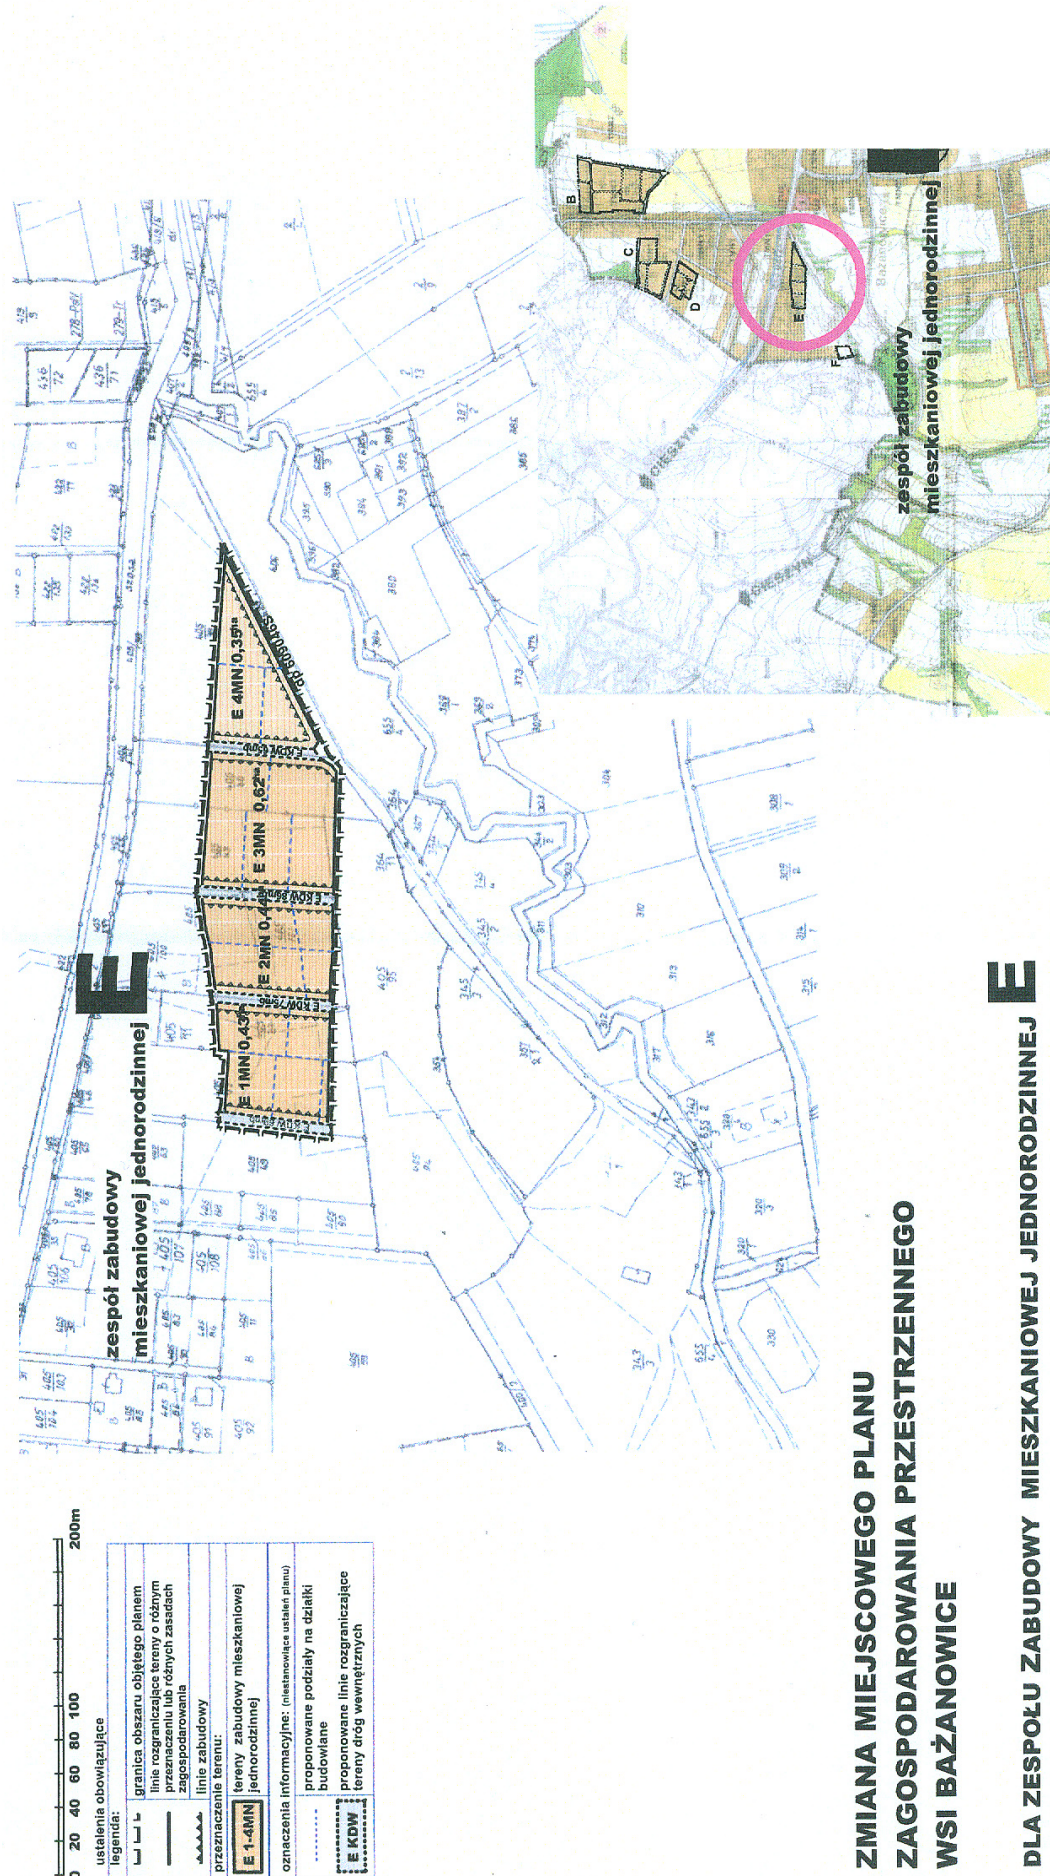

Załącznik 1e
do Uchwały nr XXV/2017/108
Rady Gminy Goleiszów
z dnia 17 grudnia 2008 roku

miejscowość		GMINA GOLESZÓW		WÓJT GMINY GOLESZÓW	
rodzaj opracowania:		ZMIANA MIEJSCOWEGO PLANU ZAGOSPODAROWANIA PRZESTRZENNEGO			
projektował		mgr inż. arch. Bogdan Ślusarczyk upr. urban. nr. 111/87		lokalizacja: BAŻANOWICE	
kresilił	mgr Dorota Bakun	RYSUNEK PLANU		skala 1:2880	nr. rys.
				GRUDZIEŃ 2008	1e

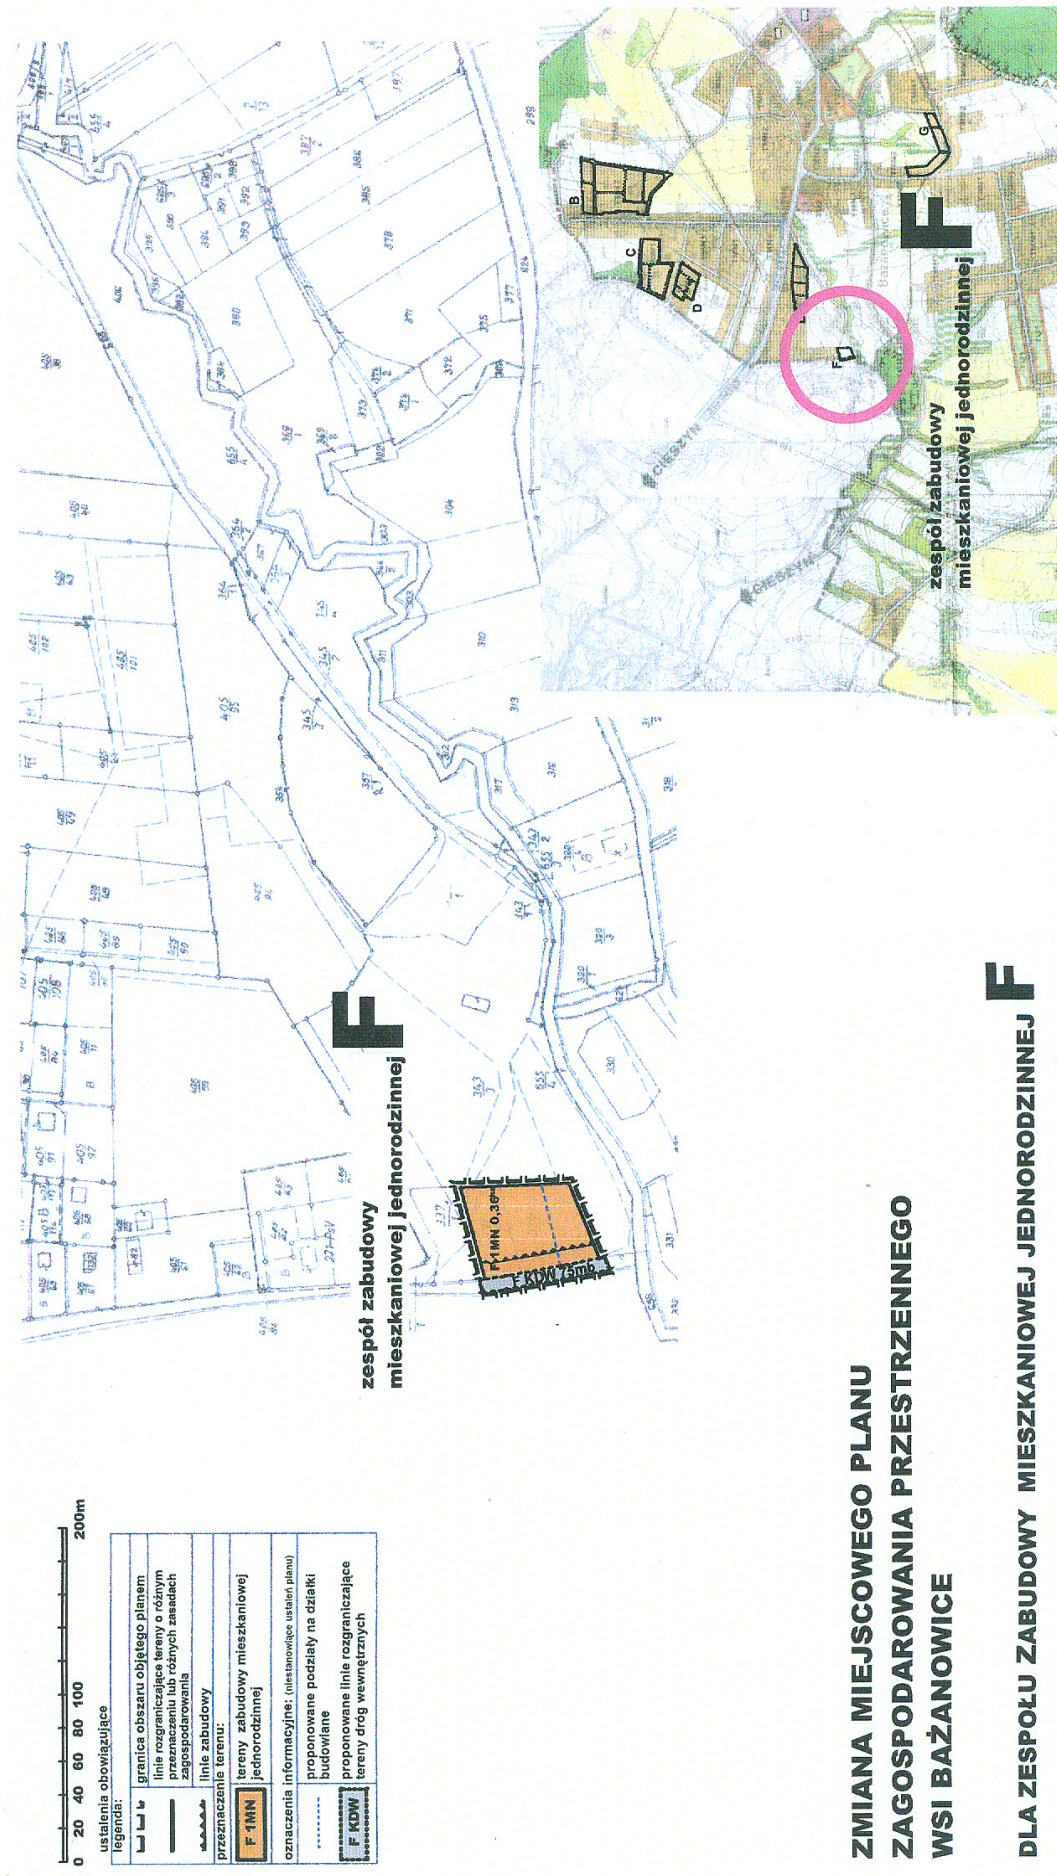



**ZMIANA MIEJSCOWEGO PLANU
ZAGOSPODAROWANIA PRZESTRZENNEGO
WSI BAŻANOWICE
DLA ZESPOŁU ZABUDOWY MIESZKANIOWEJ JEDNORODZINNEJ F**

Załącznik 1f
do Uchwały nr XXVI/247/08
Rady Gminy Goleiszów
z dnia 17 grudnia 2008 roku

miejscowość		GMINA GOLESZÓW		WÓJT GMINY GOLESZÓW	
rodzaj opracowania: ZMIANA MIEJSCOWEGO PLANU ZAGOSPODAROWANIA PRZESTRZENNEGO					
projektował		mgr inż. arch. Bogdan Ślusarczyk upr. urban. nr. 111/87		lokalizacja: BAŻANOWICE	
kreślił	mgr Dorota Bakun	RYSUNEK PLANU		nr. rys. 1f	
				skala 1:2880 GRUDZIEŃ 2008	

ZMIANA MIEJSCOWEGO PLANU ZAGOSPODAROWANIA PRZESTRZENNEGO WSI BAŻANOWICE

DLA ZESPOŁU ZABUDOWY MIESZKANIOWEJ JEDNORODZINNEJ **G**

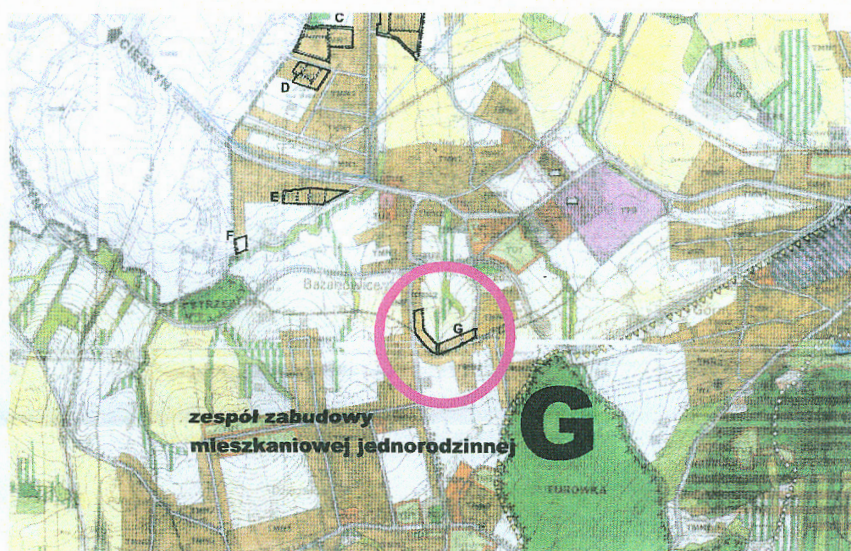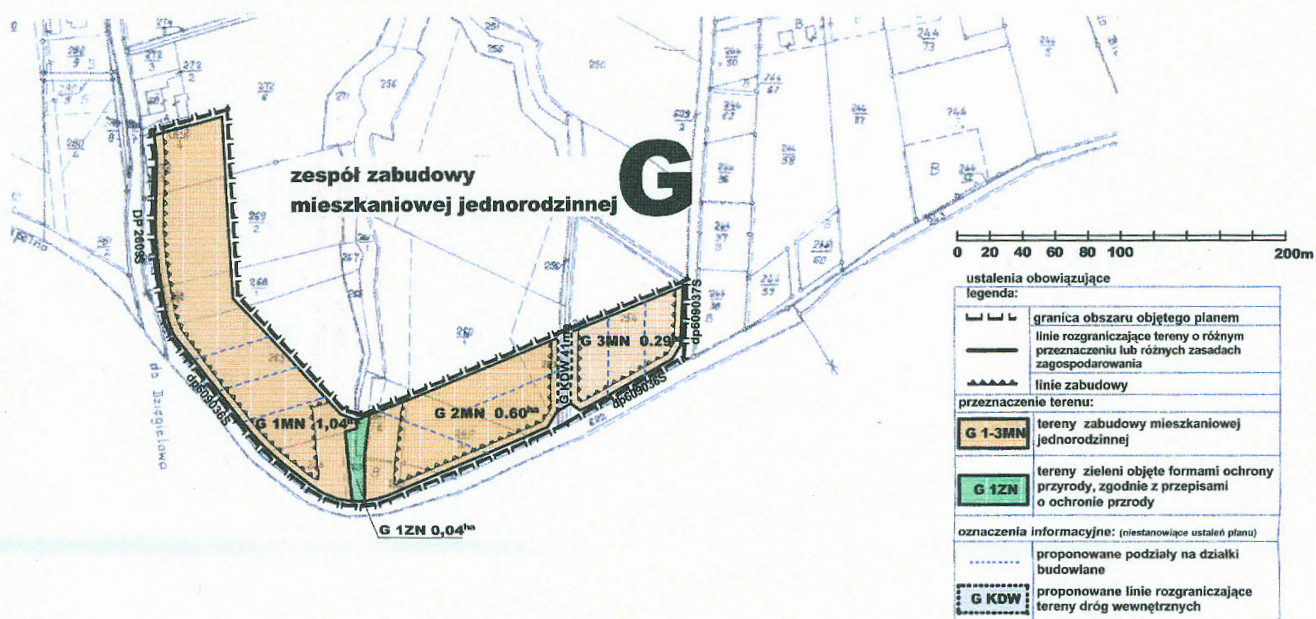

Załącznik 1g
do Uchwały nr XXVI/214/08
Rady Gminy Goleszów
z dnia 17 grudnia 2008 roku

miejscowość		GMINA GOLESZÓW		WÓJT GMINY GOLESZÓW		
rodzaj opracowania:						
ZMIANA MIEJSCOWEGO PLANU ZAGOSPODAROWANIA PRZESTRZENNEGO						
projektował	mgr inż. arch. Bogdan Ślusarczyk upr. urban. nr. 111/87			RYСУNEK PLANU	lokalizacja: BAŻANOWICE	
kreślił	mgr Dorota Bakun				skala 1:2880	nr. rys.
			GRUDZIEŃ 2008		1g	

**Załącznik Nr 2
do Uchwały Nr XXVI/217/08
Rady Gminy Goleszów
z dnia 17 grudnia 2008 r.**

wego planu zagospodarowania przestrzennego w
Bażanowicach

Gmina, ustala:

**Rozstrzygnięcie o sposobie realizacji,
zapisanych w planie, inwestycji
z zakresu infrastruktury technicznej,
które należą do zadań własnych gminy,
oraz zasadach ich finansowania**

Rada Gminy Goleszów, działając na podstawie art. 20 ust. 1 ustawy z dnia 27 marca 2003 roku o planowaniu i zagospodarowaniu przestrzennym (Dz. U. Nr 80, poz. 717 z późn. zm.), oraz Prognozy skutków finansowych uchwalenia zmiany miejsco-

1. Do zadań własnych Gminy, wynikających z ustaleń zmiany miejscowego planu zagospodarowania przestrzennego należą:
 - 1) pozyskanie gruntu pod realizację dróg publicznych,
 - 2) realizacja niezbędnej infrastruktury technicznej, w tym dróg publicznych łącznie z oświetleniem, sieci wodno-kanalizacyjnej, deszczowej.

Pozyskanie gruntów dotyczy terenów pod drogi publiczne klasy funkcjonalno-technicznej **KD-D**

INWESTYCJE Z ZAKRESU INFRASTRUKTURY TECHNICZNEJ	SZACUNKOWY PRZYCHÓD	SZACUNKOWY KOSZT
pozyskanie gruntu pod drogi		1 425900,- PLN
budowa dróg publicznych, oświetlenia sieci wodno-kanalizacyjnej, deszczowej		1 878600,- PLN
Renta planistyczna 30% obrotu w okresie 5 lat 16.1000 ha = 161.0m ² x 30% x 23 PLN/m ² x 30%	333000,-PLN	
Podatek gruntowy	35420,- PLN	
Podatek od nieruchomości	69550,- PLN	
należne opłaty adiacenckie	0,- PLN	
grunty mienia komunalnego możliwe do zbycia	0,- PLN	
RAZEM SZACUNKOWY KOSZT		3 304500,- PLN
RAZEM SZACUNKOWY PRZYCHODY	437980,- PLN	
SALDO	-2 866520,-PLN	

2. Inwestycje wymienione w ust. 1 będą finansowane:
 - 1) ze środków własnych Gminy;
 - 2) ze środków zewnętrznych z uwzględnieniem środków pomocowych;
 - 3) ze środków zabezpieczonych w kolejnych budżetach Gminy (z założeniem, że istnieje

również możliwość finansowania przez inne podmioty gospodarcze na podstawie przepisów o drogach publicznych).

PRZEWODNICZĄCY RADY

Jerzy Szalbot

1107

**UCHWAŁA NR XXVI/218/2008
Rady Gminy Goleszów**

z dnia 17 grudnia 2008 r.

**w sprawie zmiany miejscowego planu zagospodarowania przestrzennego
wsi Kozakowice Górne i Kozakowice Dolne**

Na podstawie art. 18 ust. 2 pkt 5 i art. 40 ust. 1, ustawy z dnia 8 marca 1990 roku o samorządzie gminnym (Dz. U. z 2001 r. nr 142, poz. 1591, z późn. zm.) i art. 20 ust. 1 ustawy z dnia 27 marca 2003 roku o planowaniu i zagospodarowaniu przestrzennym (Dz. U. nr 80, poz. 717 z późn. zm.).

Rada Gminy
postanawia:

§ 1

Po stwierdzeniu zgodności z zapisami „Studium uwarunkowań i kierunków zagospodarowania przestrzennego Gminy Goleszów” uchwalić zmianę Miejscowego Planu Zagospodarowania Przestrzennego wsi Kozakowice Górne i Kozakowice Dolne.

ROZDZIAŁ 1

PRZEPISY OGÓLNE

Art. 1

1. Zmiana miejscowego planu zagospodarowania przestrzennego wsi Kozakowice Górne i Kozakowice Dolne w Gminie Goleszów zwanego dalej „planem” obejmuje tereny w granicach określonych w załącznikach graficznych do uchwały.
2. Załącznikami do uchwały są:
 - 1) **załączniki nr 1a, 1c, 1d, 1f – rysunki planu**, sporządzone w skali 1 : 2 880, wraz z wyrysem ze „Studium uwarunkowań i kierunków zagospodarowania przestrzennego Gminy Goleszów”;
 - 2) **załącznik nr 2** – Rozstrzygnięcie o sposobie realizacji, zapisanych w planie, inwestycji z zakresu infrastruktury technicznej, które należą do zadań własnych Gminy, oraz zasadach ich finansowania.

Art. 2

1. Obszary objęte zmianą planu, stanowią odrębne przestrzennie zespoły zabudowy mieszkaniowej jednorodzinnej **MN** oznaczone symbolami literowymi **A, C, D, F**.
2. Obowiązującymi ustaleniami graficznymi zawartymi w rysunku planu są:
 - 1) granice obszarów objętych zmianami miejscowego planu zagospodarowania przestrzennego;
 - 2) linie rozgraniczające tereny o różnym przeznaczeniu lub różnych zasadach zagospodarowania;
 - 3) linia zabudowy;
 - 4) cyfrowo-literowe symbole przeznaczenia terenów w poszczególnych zespołach zabudowy mieszkaniowej jednorodzinnej;

a) w zespole zabudowy mieszkaniowej jednorodzinnej **A** w obrębie którego wydzielono:

- **A1 ÷ 16 MN** – tereny zabudowy mieszkaniowej jednorodzinnej;
- **A KD-Z** – tereny dróg publicznych; droga powiatowa nr 04144 klasa funkcjonalno-techniczna;
- **A KD-L** – tereny dróg publicznych; droga gminna nr 609092S, 609131S klasa funkcjonalno-techniczna: lokalna;
- **A KD-D** – tereny dróg publicznych; droga gminna nr klasa funkcjonalno-techniczna: **dojazdowa**;
- **A KDW** – tereny dróg wewnętrznych.

b) w zespole zabudowy mieszkaniowej jednorodzinnej **C** w obrębie którego wydzielono:

- **C 1 ÷ 4 MN** – tereny zabudowy mieszkaniowej jednorodzinnej;
- **C KD-D** – tereny dróg publicznych; droga gminna nr klasa funkcjonalno-techniczna: **dojazdowa**; (fragment w granicach opracowania);
- **C KDW** – tereny dróg wewnętrznych.

c) w zespole zabudowy mieszkaniowej jednorodzinnej **D** w obrębie którego wydzielono:

- **D 1 ÷ 2 MN** – tereny zabudowy mieszkaniowej jednorodzinnej;
- **D KDW** – tereny dróg wewnętrznych.

d) w zespole zabudowy mieszkaniowej jednorodzinnej **F** w obrębie którego wydzielono:

- **F 1 ÷ 3 MN** – tereny zabudowy mieszkaniowej jednorodzinnej;
- **F KD-D** – tereny dróg publicznych; droga gminna nr klasa funkcjonalno-techniczna: **dojazdowa**;
- **F KDW**, – tereny dróg wewnętrznych.

3. Pozostałe elementy rysunku planu mają charakter informacyjny i nie stanowią ustaleń planu w tym:

- 1) podkłady mapowe;
- 2) proponowane linie rozgraniczające tereny dróg wewnętrznych /zasada obsługi/;
- 3) proponowane podziały na parcele budowlane.
- 4) obszar osuwiskowy, zagrażający lub będący przyczyną uszkodzeń obiektów budowlanych.

Art. 3

Ilekoć w uchwale jest mowa o:

1. **teren** – oznacza to część obszaru planu o określonym przeznaczeniu lub zasadach zagospodarowania, wyodrębnionym na rysunku planu liniami rozgraniczającymi, oznaczonym

symbolem cyfrowo-literowym, w którym cyfra oznacza kolejny numer terenu o danym przeznaczeniu a część literowa jest symbolem rodzaju tego przeznaczenia.

2. **przestrzeni publicznej** – oznacza to drogi, ciągi piesze i przedpola obiektów kubaturowych do nich przylegające.
3. **przepisach odrębnych** – należy przez to rozumieć obowiązujące przepisy ustaw innych wraz z aktami wykonawczymi.
4. **usługach nieuciążliwych w tym rzemiosła usługowego** – oznacza to rodzaj działalności gospodarczej, która nie powoduje uciążliwości przekraczającej wartości dopuszczalnych dla bezpośrednio sąsiadujących terenów i obiektów w rozumieniu przepisów odrębnych.
5. **rezydencji** – oznacza to rodzaj zabudowy mieszkaniowej jednorodzinnej o wysokim standardzie zabudowy i zagospodarowania terenu głównie zielenią parkową, z bogatą funkcją mieszkaniową i rekreacyjną realizowaną na potrzeby własne.
6. **przeznaczeniu podstawowym** – oznacza to przeznaczenie które winno zdecydowanie dominować na danym terenie wyznaczonym liniami rozgraniczającymi wg oznaczonego symbolu.
7. **przeznaczeniu dopuszczalnym** – oznacza to przeznaczenie uzupełniające lub wzbogacające przeznaczenie podstawowe i z nim nie kolidujące.

ROZDZIAŁ 2

USTALENIA OBOWIĄZUJĄCE W CAŁYM OBSZARZE PLANU

Art. 4

Przeznaczenie terenów oraz linie rozgraniczające tereny o różnym przeznaczeniu lub różnych zasadach zagospodarowania

1. Plan ustala przeznaczenie oraz zasady zagospodarowania poszczególnych terenów wymienionych w legendzie rysunku planu.
2. W granicach o których mowa w Art. 2 mogą każdorazowo występować:
 - 1) drogi wewnętrzne i parkingi,
 - 2) ogólnodostępne ciągi piesze, pieszo-jezdne i ścieżki rowerowe,
 - 3) obiekty i sieci infrastruktury technicznej oraz urządzenia służące ochronie środowiska,
 - 4) zieleń izolacyjna i urządzone w tym parkowa,
 - 5) obiekty małej architektury.

Art. 5

Zasady ochrony i kształtowania ładu przestrzennego

1. Na całym obszarze planu dopuszcza się:
 - 1) rozbudowy, przebudowy, nadbudowy istniejących budynków oraz zmiany sposobu ich użytkowania na funkcje zgodne z przeznaczeniem terenów, pod warunkiem że dla obiektów istniejących i wprowadzanych nowych łącznie, zachowane zostaną wskaźniki i parametry kształtowania zabudowy określone dla tego terenu;
 - 2) w przypadku braku możliwości – utrzymanie lub sytuowanie budynków w odległościach mniejszych niż wynikające z warunków technicznych, w szczególności w granicy działki;
 - 3) jednoczesną realizację stykających się budynków o podobnej funkcji i gabarytach na działkach przylegających, oraz realizację kubatury usytuowanej na granicy działek prowadzoną przez właścicieli wspólnie.
2. W przypadkach, gdy istniejące zagospodarowanie i ukształtowanie zabudowy w obrębie działki lub terenu przypisanego do danego zamierzenia inwestycyjnego nie spełnia określonych w planie parametrów i wskaźników kształtowania zabudowy i zagospodarowania terenu, dopuszcza się wyłącznie remonty i przebudowę nie związaną z powiększaniem powierzchni i wysokości zabudowy.
3. Wieś Kozakowice Górne i Kozakowice Dolne w tym również tereny objęte zmianą planu położona jest w granicach obszaru **Otuliny Parku Krajobrazowego Beskidu Śląskiego** i jednocześnie w przestrzeni tworzonego **korytarza** ekologicznego (ponadregionalnego) **KP5** łączącego Beskid Śląski z Wyżyną Śląską – gdzie wszelkie działania inwestycyjne winny być podporządkowane zasadom ekorozwoju. Ponadto teren ten położony jest w zasięgu strefy ochronnej zlewni jeziora Goczałkowice. W związku powyższym ustala się:
 - 1) zabudowa oraz zagospodarowanie w obrębie terenu przypisanego do danego zamierzenia inwestycyjnego powinny cechować staranność oraz zharmonizowanie z otoczeniem i ujednolicenie rozwiązań architektoniczne charakterystyczne dla budownictwa wsi cieszyńskiej;
 - 2) zastosowanie materiałów, kolorystyka elewacji, pokrycia dachowe i ogrodzenia oraz zieleń urządzone i kształtowanie powierzchni utwardzonych parkingów, dojazdów i dojazdów winny czerpać przykłady z wieloletniej tradycji budownictwa wiejskiego wsi Cieszyńskiej.

Art. 6

Zasady ochrony środowiska, przyrody i krajobrazu kulturowego

1. Zakazuje się realizacji przedsięwzięć powodujących przekroczenie standardów jakości środowiska lub standardów emisyjnych, w rozumieniu obowiązujących przepisów odrębnych w tym zakresie.
2. Odbiór oraz gospodarowanie odpadami stałymi i ciekłymi należy prowadzić zgodnie z przepisami o utrzymaniu czystości i porządku w Gminie i uwzględnieniu ustaleń gminnego planu gospodarki odpadami w tym:
 - 1) nakazu gromadzenia ścieków bytowo-gospodarczych w szczelnych zbiornikach wybieralnych,
 - 2) zakazu składowania odpadów w sposób niezorganizowany,
 - 3) nakazu wyposażenia poszczególnych nieruchomości w pojemniki do gromadzenia odpadów komunalnych i opróżnianiu zgodnie z gminnym planem gospodarki odpadami i uchwały Rady Gminy w sprawie czystości i porządku na terenie Gminy.
3. Nakazuje się minimalizowanie przekształceń powierzchni ziemi i jej ochronę przed erozją, poprzez między innymi właściwe zagospodarowanie i odprowadzanie wód opadowych.
4. Nakazuje się przebudowę istniejącego systemu melioracyjnego w obrębie objętym zmianą planu w sposób umożliwiający funkcjonowanie systemu melioracyjnego na całym obszarze.
5. Lokalizacja nowej zabudowy od krawędzi lasu oraz terenów zalesionych w dopuszczalna jest w odległościach wynikających z przepisów odrębnych;
6. Obowiązują dopuszczalne poziomy hałasu jak dla zabudowy mieszkaniowej jednorodzinnej w rozumieniu przepisów odrębnych;
7. W obszarze jednostek **A, F**, lokalizacja nowej zabudowy od linii brzegowej wód płynących śródlądowych dopuszczalna w odległościach wynikających z przepisów odrębnych;

Art. 7

Wymagania wynikające z potrzeb kształtowania przestrzeni publicznych

1. Dla przestrzeni publicznych obejmujących drogi, ulice, ciągi piesze pozostające w zarządzie Gminy ustala się:
 - 1) przeznaczenie podstawowe: drogi, ulice, ciągi piesze niezbędnego dla obsługi sąsiadujących obiektów, terenów i urządzeń infrastruktury technicznej;
 - 2) przeznaczenie dopuszczalne: lokalizowanie niewielkich obiektów usługowych takie jak kioski, wiaty przystankowe, elementów małej architektury oraz zieleni dekoracyjnej i izolacyjnej oraz obiektów i sieci infrastruktury technicznej.
2. W zakresie infrastruktury technicznej:
 - 1) ustala się że wszelkie działania inwestycyjne, prowadzone w granicach stref technicznych i kontrolowanych istniejących i planowanych sieci, (określonych przepisami odrębnymi) – wymagają uzyskania zgody zarządzającego siecią.
 - 2) ustala się że projektowane sieci infrastruktury technicznej należy prowadzić w liniach roz-
 - 3) lokalizacje i forma reklam wolnostojących winna uwzględniać: zachowanie bezpieczeństwa ruchu drogowego i pieszego, oraz ład przestrzenny;
 - 4) w miejscach ekspozycji krajobrazu ograniczenie wielkości reklam do 2m² powierzchni.
2. Nakazuje się dostosowanie przyjmowanych rozwiązań funkcjonalno-technicznych do potrzeb osób niepełnosprawnych.

Art. 8

Zasady modernizacji, rozbudowy i budowy systemów komunikacji i infrastruktury technicznej

1. W zakresie obsługi komunikacyjnej:
 - 1) dopuszcza się w uzgodnieniu z zarządzającym drogą oraz infrastrukturą techniczną, zachowanie w pasie drogowym istniejących budynków i ogrodzeń, o ile ich lokalizacja pozwala na właściwe i bezpieczne użytkowanie drogi oraz infrastruktury technicznej;
 - 2) nakazuje się stosowanie poniższych, minimalnych standardów zaspokojenia potrzeb parkingowych zlokalizowanych w granicach terenów objętych inwestycją:
 - a) mieszkalnictwo – 2 miejsca postojowe na jeden budynek;
 - b) usługi gastronomiczne – 1 miejsce postojowe na 6 miejsc konsumpcyjnych i dodatkowo 1 miejsce postojowe na 4 zatrudnionych;
 - c) usługi handlowe oraz inne: ilość miejsc kalkulowana indywidualnie przy uwzględnieniu specyfiki danej funkcji, wymagań technologicznych i oczekiwanej ibści klientów – tak by zapewnić prawidłową obsługę w przeciętnych warunkach użytkowania obiektów;
 - d) rzemiosło usługowe – minimalnie 1 miejsce postojowe na 8 klientów, 1 miejsce postojowe na 4 zatrudnionych;
 - 3) zakazuje się realizacji inwestycji dla których w granicach działki nie można wskazać lokalizacji zespołu parkingowego pokrywającego potrzeby tej realizacji;
 - 4) zakazuje się wykorzystywania na cele działalności gospodarczej miejsc postojowych przeznaczonych dla potrzeb mieszkańców,
2. W zakresie infrastruktury technicznej:
 - 1) ustala się że wszelkie działania inwestycyjne, prowadzone w granicach stref technicznych i kontrolowanych istniejących i planowanych sieci, (określonych przepisami odrębnymi) – wymagają uzyskania zgody zarządzającego siecią.
 - 2) ustala się że projektowane sieci infrastruktury technicznej należy prowadzić w liniach roz-

graniczających ulic i dróg, lub w przypadku braku takiej możliwości – na terenach do nich przylegających, na warunkach uzgodnionych z właścicielem danego terenu;

- 3) ustala się warunki obsługi w zakresie:
- a) zaopatrzenia w wodę – zaleca się podłączenie do wodociągów istniejących lub planowanych,
 - b) odbiór ścieków komunalnych – docelowo obowiązuje podłączenie do wiejskiej sieci kolektorów sanitarnych, a do czasu realizacji systemu komunalnego wymagane jest gromadzenie ścieków w szczelnych zbiornikach opróżnianych w sposób ustalony przez Gminę;
 - c) odprowadzenie wód opadowych i roztopowych systemem kanalizacji deszczowej w obrębie własnej posiadłości;
 - d) zaopatrzenie w gaz – z istniejących sieci lub indywidualnych instalacji;
 - e) zaopatrzenie w ciepło – systemy wykorzystywane do ogrzewania pomieszczeń i uzyskania ciepłej wody użytkowej muszą zapewniać minimalną emisję zanieczyszczeń do powietrza atmosferycznego, (posiadać stosowny atest);
 - f) zaopatrzenie w energię elektryczną z istniejących sieci elektroenergetycznych;
 - g) obsługa telekomunikacyjna z sieci istniejących i projektowanych.

ROZDZIAŁ 3

USTALENIA OBOWIĄZUJĄCE W STREFACH I OBSZARACH FUNKCJONALNO-PRZESTRZENNYCH

Art. 9

Zasady ochrony dziedzictwa kulturowego i zabytków oraz dóbr kultury współczesnej

1. Na terenach będących przedmiotem opracowania nie istnieją obiekty zabytkowe wymagające ochrony jako pozostałości dziedzictwa kulturowego.
2. Prowadzenie większych prac ziemnych, takich jak na przykład związanych realizacją magistralnych sieci infrastruktury technicznej, drogami oraz wykopami pod fundamenty obiektów o powierzchni zabudowy powyżej 1000m² – powinny mieć zapewniony nadzór archeologiczny

Art. 10

Zasady zagospodarowania terenów podlegających ochronie na podstawie przepisów odrębnych

1. Ochrona środowiska naturalnego i przyrody – dla niżej wymienionych, obszarów i stref obowiązuja odpowiednio:

Na całym obszarze planu ustala się ochronę zbiorników wód podziemnych oraz powierzchniowych:

- a) przynależący do OWO czwartorzędowego – GZWP 347 Dolina rz. Górna Wisła, /zbiornik porowy o średniej głębokości zalegania 8m/. Wody w klasie czystości I b,
- b) w terenach miejscowości Kozakowice Górne i Kozakowice Dolne które leżą w granicach obszaru objętego programem pt. „Ochrona”
- c) w granicach Głównych Zbiorników Wód Podziemnych (GZWP) oraz zlewni Jeziora Goczałkowickiego nakazuje się prowadzenia działalności i realizacji inwestycji w sposób chroniący zasoby wód zgodnie z warunkami przepisów odrębnych.

2. Zabezpieczenie przed osuwaniem się mas ziemnych:

wyznacza się strefy zagrożone osuwaniem się mas ziemnych, w obrębie fragmentu jaru, w granicach których:

- 1) realizacja wszelkich obiektów budowlanych, takich jak budynki, konstrukcje inżynierskie, drogi i sieci infrastruktury technicznej – jest możliwa jedynie przy uwzględnieniu uwarunkowań wynikających z opinii geologiczno-inżynierskiej;
- 2) w przypadku terenów niezainwestowanych, zobowiązuje się ich właścicieli do realizacji systemów odprowadzania wód opadowych i roztopowych w sposób zapobiegamy zawilgoceniu gruntu w stopniu zagrażającym aktywacją powierzchniowych ruchów masowych oraz do sukcesywnego wprowadzania nasadzeń stabilizujących zbocza.

Art. 11

Szczegółowe zasady i warunki scalania i podziału nieruchomości

1. Dopuszcza się scalenie i podział terenów planowanej zabudowy w obszarach wskazanych na rysunku planu, przy uwzględnieniu poniższych warunków:
 - a) schemat wydzielania działek zaproponowany w rysunku planu obowiązuje wyłącznie co do zasady i może być zmieniany w projekcie podziału terenów przy czym: ustalona minimalna wielkość działki przypisanej do planowanego zamierzenia inwestycyjnego wynosić winna:
 - a) dla zabudowy w zespole mieszkalno-usługowej 1200m² szerokość frontu co najmniej 22,0m
 - b) dla zabudowy mieszkalnej wolnostojącej

- 1000m² szerokość frontu co najmniej 18,0m
 - c) dla zabudowy mieszkalnej bliźniaczej 600m² szerokość frontu co najmniej 14,0m
 - d) dla zabudowy mieszkalnej szeregowej 400m² szerokość frontu co najmniej 10,0m
 - e) dla zabudowy rezydencjonalnej 1400m² szerokość frontu co najmniej 23,0m
 - f) dla zabudowy zagrodowej wielkość działki wynikać winna z funkcji i wielkości gospodarstwa rolnego.
- 2) geometria działki – umiarowa, tam gdzie to możliwe prostokreślna, kąt nachylenia granic bocznych w stosunku do kierunku drogi obsługującej nie mniejszy niż 60°.
2. Minimalna powierzchnia wydzielonych nowych działek może być mniejsza od przewidzianych w pkt 1) w granicach 5%.
3. Przy wydzielaniu działki na potrzeby dróg wewnętrznych o charakterze sięgacza, obsługującej więcej niż cztery działki budowlane, należy przewidzieć realizację placu do zawracania pojazdów specjalnych.

ROZDZIAŁ 4

USTALENIA OBOWIĄZUJĄCE W POSZCZEGÓLNYCH TERENACH

Art. 12

1. W zespole **A** wyznacza się tereny zabudowy mieszkaniowej jednorodzinnej oznaczone symbolami: A 1-16MN: w zespole **C** wyznacza się tereny zabudowy mieszkaniowej jednorodzinnej oznaczone symbolami: C 1-4MN: w zespole **D** wyznacza się tereny zabudowy mieszkaniowej jednorodzinnej oznaczone symbolami: D 1-2MN: w zespole **F** wyznacza się tereny zabudowy mieszkaniowej jednorodzinnej oznaczone symbolem F1- 3MN: dla których ustala się przeznaczenie:
- 1) podstawowe – zabudowa mieszkaniowa jednorodzinna wraz z niezbędną obsługą komunikacyjną, sieciami i obiektami infrastruktury technicznej oraz zielenią;
 - 2) dopuszczalne stanowiące 30% przeznaczenia podstawowego:
 - a) usługi nieuciążliwe w tym: handel, gastronomia, kultura, rzemiosło usługowe; występujące w granicach działki łącznie z funkcją mieszkaniową;
 - b) usługi związane z obsługą ruchu turystycznego; występujące w granicach działki łącznie z funkcją mieszkaniową;
 - c) obiekty towarzyszące, takie jak garaże, budynki gospodarcze, wiaty;
 - d) ukształtowanie terenu, mała architektura, oraz zieleń o charakterze parkowym.
- 3) dopuszcza się realizację rezydencji na działkach łączonych w sposób umożliwiający zastosowanie najbardziej optymalnych rozwiązań funkcjonalno przestrzennych w tym przede wszystkim funkcji mieszkalnej;
- 4) dopuszcza się tymczasowe utrzymanie funkcji obiektów zabudowy gospodarczej w obrębie siedliska gospodarstwa rolnego, jako elementów dotychczasowego przeznaczenia, pod warunkiem że działalność gospodarcza nie będzie powodować uciążliwości przekraczających wartości dopuszczalnych a emisja uciążliwości zapachowych nie zakłóci korzystania z nieruchomości sąsiadujących ponad miarę.
2. Parametry i wskaźniki kształtowania nowej zabudowy oraz zagospodarowania terenu:
- 1) dopuszczalna powierzchnia zabudowy:
 - a) dla zabudowy mieszkalno-usługowej – nie więcej niż 50% powierzchni działki,
 - b) dla zabudowy wolnostojącej i bliźniaczej – nie więcej niż 40% powierzchni działki,
 - c) dla zabudowy szeregowej – nie więcej niż 50% powierzchni działki;
 - 2) wymagana powierzchnia biologicznie czynna:
 - a) dla zabudowy mieszkalno-usługowej – nie mniej niż 40% powierzchni działki
 - b) dla zabudowy wolnostojącej i bliźniaczej – nie mniej niż 40% powierzchni działki,
 - c) dla zabudowy szeregowej – nie mniej niż 40% powierzchni działki,
 - 3) dla nowych obiektów dopuszczalna wysokość zabudowy:
 - a) dla budynków mieszkalnych: trzy kondygnacje nadziemne z poddaszem użytkowym – nie więcej niż 10m;
 - b) dla budynków usługowych; dwie kondygnacje nadziemne łącznie z poddaszem użytkowym – do 9m;
 - c) dla budynków gospodarczych i garaży wolnostojących; jedna kondygnacja, – nie więcej niż 6m;
 - d) dla istniejących obiektów dopuszcza się tolerancję wysokości odpowiednio 5%
 - 4) zasady formowania budynków:
 - a) dopuszczalna: zabudowa wolnostojąca, bliźniacza, szeregowa, oraz inne formy zabudowy grupowej umożliwiające organiczne łączenie funkcji przeznaczenia podstawowego i dopuszczalnego, w tym

- budowa rezydencji,
 - b) dopuszczalne: dachy płaskie tarasowe, łupinowe oraz dwu i wielospadowe, szczytowe i naczółkowe;
 - c) kąty nachylenia głównych połaci: symetryczne względem kalenicy, o spadkach od 30° do 45°;
 - d) dopuszcza się możliwość realizacji lukarn, facjatek, lizen, świetlików, okien dachowych, oraz zadaszeń nad wejściami i tarasami;
 - e) ustala się zasadę harmonizacji kolorystyki elewacji i dachów przy preferowaniu zastosowania naturalnych materiałów;
 - f) dopuszcza się stosowanie współczesnych form architektonicznych z zastosowaniem najnowszych zdobyczy technologii materiałowej przy przyjęciu zasady harmonizacji kolorystyki elewacji i dachów;
 - g) wyniesienie kondygnacji podpiwniczenia (podmurówki) nad poziom terenu średnio 1.0m.
 - h) zakazuje się realizacji obiektów handlowych powyżej 400m² powierzchni sprzedaży
3. Szczegółowe warunki zagospodarowania terenów:
- 1) tam gdzie to możliwe wskazane łączenie wjazdów bramowych na działkach sąsiadujących;
 - 2) zaleca się pozostawienie wnęki głębokości 5m przed bramą wjazdową na czasowe miejsca postojowe poza pasem drogowym.

Art. 13

1. W zespole **F** wyznacza się tereny lasów oznaczone symbolem **F 1ZL**, dla którego ustala się przeznaczenie:
- 1) podstawowe – tereny lasów
 - 2) ustala się dotychczasowe użytkowanie.

Art. 14

1. W zespole **A** wyznacza się tereny dróg i ulic publicznych, oznaczone symbolami **AKD – Z**, **AKD – L**, **AKD – D** dla których ustala się przeznaczenie:
- 1) podstawowe: tereny pasów drogowych dróg publicznych oraz obiekty i urządzenia związane z ruchem samochodowym i jego bezpieczeństwem;
 - 2) dopuszczalne – prowadzenie sieci infrastruktury technicznej i lokalizacja związanych z nią urządzeń, lokalizacja reklam, elementów informacji wizualnej i zieleni przydrożnej.

2. Drogi publiczne, o poniższych klasach technicznych oznaczone na rysunku planu:

- 1) **A KD-Z – zbiorcza** w ciągu drogi powiatowej;
 - a) szerokość w liniach rozgraniczających 20m,
 - b) przekrój poprzeczny co najmniej 1 x 2 pasy ruchu, o szerokości 6m ze stosownymi poszerzeniami w rejonach skrzyżowań, zjazdów i włączeń, na terenach zainwestowanych obustronne chodniki z zielenią rozdzielającą;
- 2) **A KD-L – lokalna** w ciągu dróg gminnych;
 - a) szerokość w liniach rozgraniczających od 12m,
 - b) przekrój poprzeczny 2 pasy ruchu, o szerokości 5m ze stosownymi poszerzeniami w rejonach skrzyżowań, zjazdów i włączeń, obustronne chodniki z zielenią.
- 3) **A KD-D, C KD-D – dojazdowe** w ciągu dróg gminnych;
 - a) szerokość w liniach rozgraniczających; wymagane 10m;
 - b) przekrój poprzeczny 2 pasy ruchu, o szerokości 4,5m ze stosownymi poszerzeniami w rejonach skrzyżowań, zjazdów i włączeń, minimum jednostronny chodniki.

3. Szczególnych warunków zagospodarowania terenów – nie określa się.

Art. 15

1. W zespołach **A**, **C**, **D**, **F** wyznacza się tereny dróg wewnętrznych – dojazdów oznaczone symbolami **A KDW**, **C KDW**, **D KDW**, **F KDW** dla których ustala się przeznaczenie:
- 1) podstawowe: tereny niepublicznych dróg;
 - 2) dopuszczalne:
 - a) prowadzenie sieci infrastruktury technicznej i lokalizacja związanych z nią urządzeń;
 - b) lokalizacja reklam, elementów informacji wizualnej i zieleni przyulicznej;
2. Parametry techniczne dróg wewnętrznych:
- 1) szerokość w liniach rozgraniczających nie mniej niż 5,5m;
 - 2) przekrój poprzeczny – zalecane 2 pasy ruchu, o szerokości nie mniejszej niż 3,5m;
 - 3) geometria drogi musi pozwalać na dojazd i zawracanie pojazdów staży pożarnej oraz służb komunalnych.
3. Parametry wyszczególnione w ust. 2 należy przyjmować jako zasadę przy dokonywanych wydzieleniach geodezyjnych działek budowlanych.

ROZDZIAŁ 5

PRZEPISY KOŃCOWE

Art. 16

**Ustalenie stawki procentowej
dla nieruchomości których wartość
ulega zmianie
w związku z uchwaleniem planu**

Ustala się stawki procentowe służące naliczeniu jednorazowych opłat z tytułu wzrostu wartości nieruchomości objętych planem w wysokości 15%.

§ 2

Wykonanie uchwały powierzyć Wójtowi Gminy.

§ 3

Uchwała wchodzi w życie po upływie 30 dni od ogłoszenia w Dzienniku Urzędowym Województwa Śląskiego.



PRZEWODNICZĄCY RADY

Jerzy Szalbot


MIESZKANIOWEJ JEDNORODZINNEJ



obszar osuwiskowy, zagrażający lub będący przyczyną uszkodzeń obiektów budowlanych

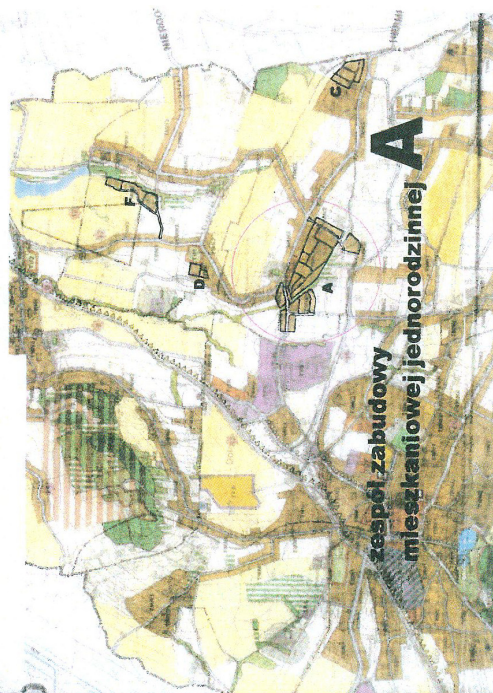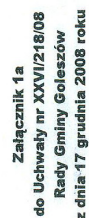

GOLESZÓW	WOJÓT GMINY GOLESZÓW	
miejscowość		
rodzaj opracowania:	ZMIANA MIEJSCOWEGO PLANU ZAGOSPODAROWANIA PRZESTRZENNEGO	
projektował	mgr inż. arch. Bogdan Ślusarczyk upr. urban. nr. 111/87	
kreślił	mgr Dorota Bakun	
RYSUNEK PLANU		
lokalizacja: KOZAKOWICE DOLNE KOZAKOWICE GÓRNE		
skala 1:2880		zapisać w: 1
		GRUDZIEŃ 2008

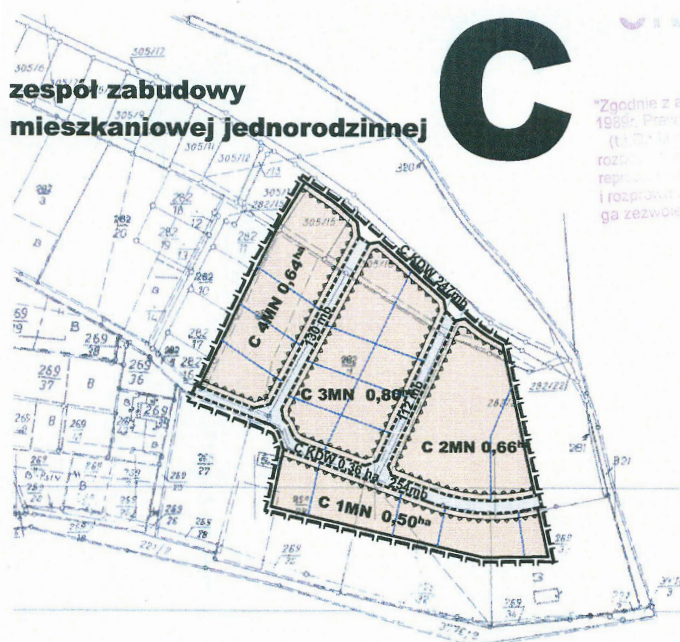

skala 1:2880

ustalenia obowiązujące legenda:

- C 1-4MN** tereny zabudowy mieszkaniowej jednorodzinnej
- granica opracowania
- linie rozgraniczające tereny o różnym przeznaczeniu lub różnych zasadach zagospodarowania
- linie zabudowy

oznaczenia informacyjne: (niestanowiące ustaleń planu)

- C KDW** proponowane linie rozgraniczające tereny dróg wewnętrznych
- granice proponowanych podziałów na parcele budowlane

Załącznik 1c
do Uchwały nr XXVI/218/08
Rady Gminy Goleszów
z dnia 17 grudnia 2008 roku

PRZEWODNICZĄCY RADY
Jerzy Szalbot



**ZMIANA MIEJSCOWEGO PLANU
ZAGOSPODAROWANIA PRZESTRZENNEGO
WSI KOZAKOWICE GÓRNE
I KOZAKOWICE DOLNE**

DLA ZESPOŁU ZABUDOWY

MIESZKANIOWEJ JEDNORODZINNEJ

C

miejscowość GOLESZÓW		WÓJT GMINY GOLESZÓW	
rodzaj opracowania: ZMIANA MIEJSCOWEGO PLANU ZAGOSPODAROWANIA PRZESTRZENNEGO			
projektował	mgr inż. arch. Bogdan Ślusarczyk upr. urban. nr. 111/87	RYSUNEK PLANU	lokalizacja: KOZAKOWICE DOLNE KOZAKOWICE GÓRNE
kreślił	mgr Dorota Bakun		skala: 1:2880 GRUDZIEŃ 2008
			załącznik nr 1c

MIESZKANIOWEJ JEDNORODZINNEJ



D 1-2MN tereny zabudowy mieszkaniowej jednorodzinnej

----- granica opracowania
 _____ linie rozgraniczające tereny o różnym przeznaczeniu
 lub różnych zasadach zagospodarowania
 - - - - - linie zabudowy

oznaczenia informacyjne: (niestanowiące ustaleń planu)

D KDW proponowane linie rozgraniczające
tereny dróg wewnętrznych
granicę proponowanych podziałów
na parcele budowlane

**Załącznik 1d
do Uchwały nr XXVI/218/08
Rady Gminy Goleszów
z dnia 17 grudnia 2008 roku**

PRZEWODNICZĄCY RADY

[Signature]

Jerzy Szalbot




miejscowość		GOLESZÓW		WÓJT GMINY GOLESZÓW	
rodzaj opracowania:		ZMIANA MIEJSCOWEGO PLANU ZAGOSPODAROWANIA PRZESTRZENNEGO			
projektował	mgr inż. arch. Bogdan Ślusarczyk upr. urban. nr. 111/87			lokalizacja: KOZAKOWICE DOLNE KOZAKOWICE GÓRNE	
kreślił	mgr Dorota Bakun			skala 1:2880	zobacz nr
				RYSUNEK PLANU	
				GRUDZIEŃ 2008	
				1d	

ZMIANA MIEJSCOWEGO PLANU ZAGOSPODAROWANIA PRZESTRZENNEGO WSI KOZAKOWICE GÓRNE I KOZAKOWICE DOLNE

DLA ZESPOŁU ZABUDOWY

MIESZKANIOWEJ JEDNORODZINNEJ F

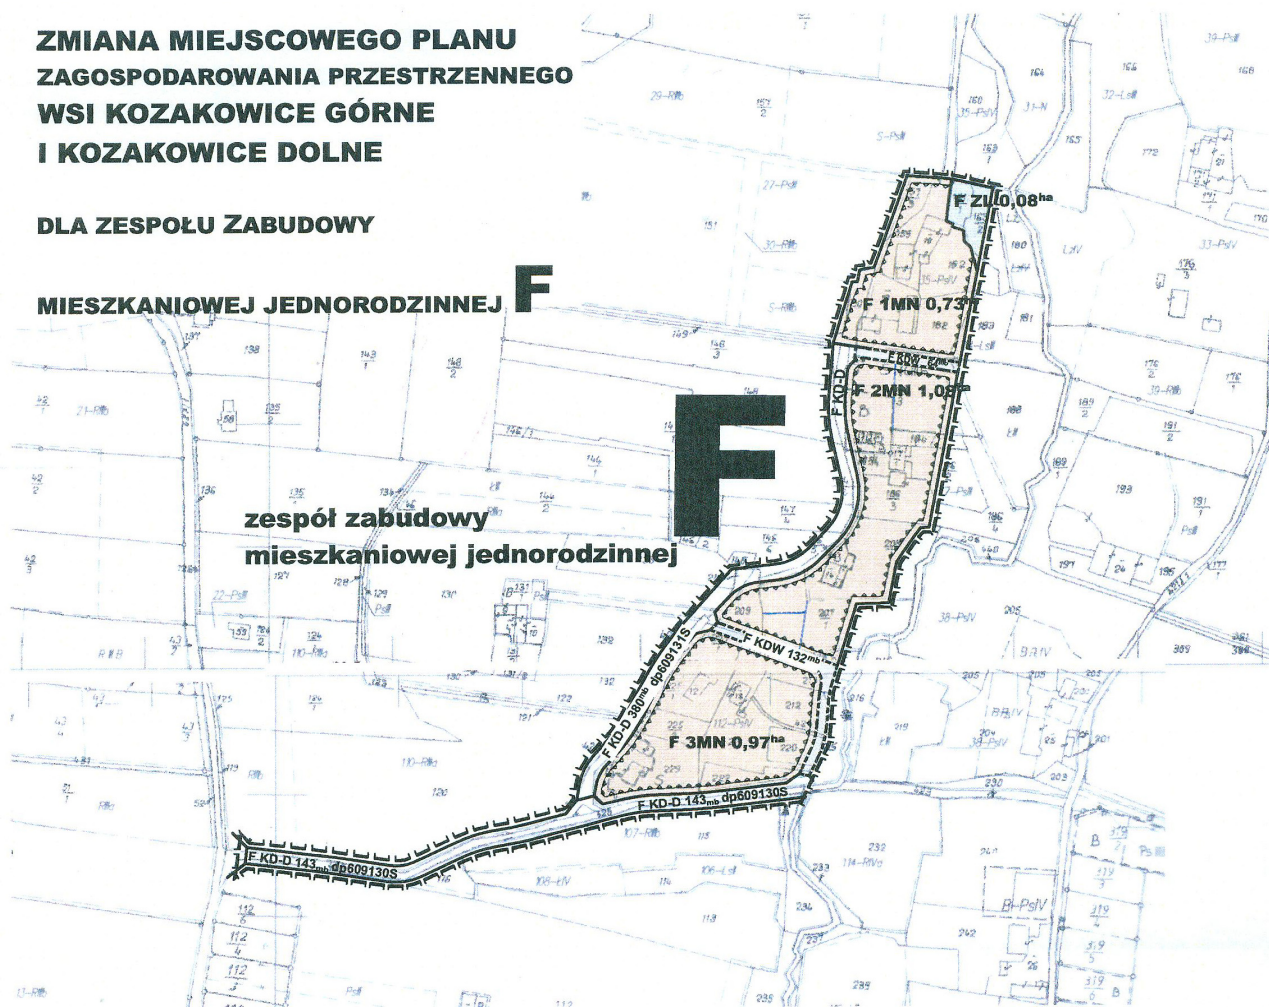

skala 1:2880

ustalenia obowiązujące legenda:

F 1-3MN tereny zabudowy mieszkaniowej jednorodzinnej

F ZL tereny lasów

F KD-D tereny dróg publicznych - droga dojazdowa


----- granica opracowania

----- linie rozgraniczające tereny o różnym przeznaczeniu lub różnych zasadach zagospodarowania

----- linie zabudowy

oznaczenia informacyjne: (niestanowiące ustaleń planu)

F KDW proponowane linie rozgraniczające tereny dróg wewnętrznych
----- granice proponowanych podziałów na parcele budowlane

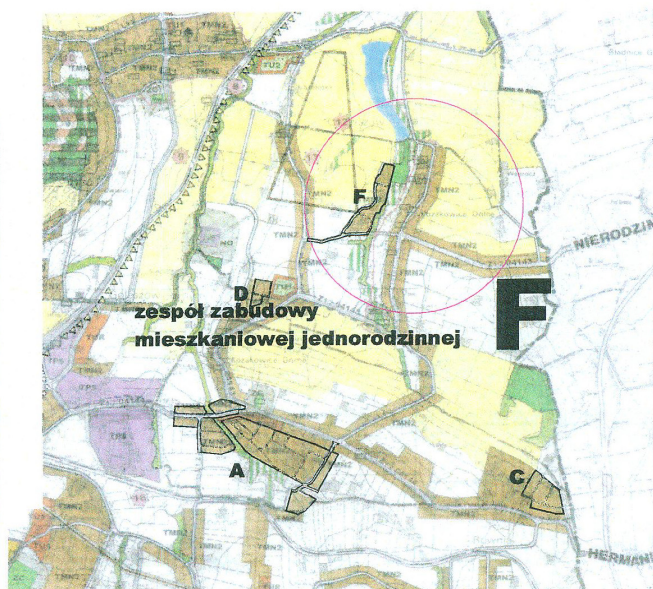

**Załącznik 1f
do Uchwały nr XXVI/218/08
Rady Gminy Goleszów
z dnia 17 grudnia 2008 roku**

PRZEWODNICZĄCY RADY

Jerzy Szalbot

miejsowość	GOLESZÓW	WÓJT GMINY GOLESZÓW
rodzaj opracowania:	ZMIANA MIEJSCOWEGO PLANU ZAGOSPODAROWANIA PRZESTRZENNEGO	
projektował	mgr inż. arch. Bogdan Ślusarczyk upr. urban. nr. 111/87	lokalizacja: KOZAKOWICE DOLNE KOZAKOWICE GÓRNE
kreślił	mgr Dorota Bakun	skala 1:2880 GRUDZIEŃ 2008
RYSUNEK PLANU		1 f

załącznik nr 2
do Uchwały Nr
Rady Gminy Goleszów
z dnia .12. 2008r.

**OPIS SPOSOBU REALIZACJI
I ZASAD FINANSOWANIA INWESTYCJI
Z ZAKRESU INFRASTRUKTURY TECHNICZNEJ
NALEŻĄCYCH DO ZADAŃ WŁASNYCH GMINY**

Rada Gminy działając na podstawie art. 20 ust. 1 ustawy z dnia 27 marca 2003 roku o planowaniu i zagospodarowaniu przestrzennym (Dz. U. Nr 80, poz. 717 z późn. zm.), oraz Prognozy skutków finansowych uchwalenia zmiany miejscowego planu

zagospodarowania przestrzennego w Kozakowicach Górnych i w Kozakowicach Dolnych Gmina, ustala:

1. Do zadań własnych Gminy, wynikających z ustaleń zmiany miejscowego planu zagospodarowania przestrzennego należą:
 - 1) pozyskanie gruntu pod realizację dróg publicznych,
 - 2) realizacja niezbędnej infrastruktury technicznej, w tym dróg publicznych łącznie z oświetleniem, sieci wodno-kanalizacyjnej, deszczowej.

Pozyskanie gruntów dotyczy terenów pod drogi publiczne klasy funkcjonalno-technicznej **KD-D**.

INWESTYCJE Z ZAKRESU INFRASTRUKTURY TECHNICZNEJ	SZACUNKOWY PRZYCHÓD	SZACUNKOWY KOSZT
pozyskanie gruntu pod drogi		1 699500,- PLN
budowa dróg publicznych, oświetlenia sieci wodno-kanalizacyjnej, deszczowej		5 422200.- PLN
Renta planistyczna 30% obrotu w okresie 5 lat 21,65 ha = 216,500m ² x 30% x 23 PLN/m ² x 30%	448150,- PLN	
Podatek gruntowy	47630,- PLN	
Podatek od nieruchomości	93530.- PLN	
należne opłaty adiacenckie	0 tys. PLN	
grunty mienia komunalnego możliwe do zbycia	0 tys. PLN	
RAZEM SZACUNKOWY KOSZT		7 121700.- PLN
RAZEM SZACUNKOWY PRZYCHODY	589310,- PLN	
SALDO	- 6 532390,- PLN	

2. Inwestycje wymienione w ust. 1 będą finansowane ze środków własnych Gminy, środków zewnętrznych z uwzględnieniem środków pomocowych, w kolejnych budżetach Gminy (z założeniem, że istnieje również możliwość finan-

sowania przez inne podmioty gospodarcze na podstawie przepisów o drogach publicznych).

PRZEWODNICZĄCY RADY

Jerzy Szalbot

1108

**UCHWAŁA NR XXXIV/326/09
Rady Gminy Świerklaniec**

z dnia 27 lutego 2009 r.

**w sprawie wprowadzenia zmiany do Uchwały Nr XV/111/07 z dnia 4 września 2007 r.
w sprawie wprowadzenia zmian do Uchwały Nr XXXVI/329/05 Rady Gminy Świerklaniec
z dnia 29 kwietnia 2005 r. w sprawie zarządzenia poboru podatku: rolnego, leśnego,
od posiadania psów i od nieruchomości w drodze inkasa, określenia inkasentów,
ich obowiązków i wynagrodzenia za pobór podatków stanowiących dochód gminy**

Na podstawie art. 18 ust. 1 pkt 8, art. 40 ust. 1, art. 42 ustawy z dnia 8 marca 1990 r. o samorządzie gminnym (t. j. Dz. U. z 2001 r. Nr 142, poz. 1591 z późn. zm.) w związku z art. 6b ustawy z dnia 15 listopada 1984 r. o podatku rolnym (t. j. Dz. U. z 2006 r. Nr 136, poz. 969 z późn. zm.), art. 6 ust. 8 ustawy z dnia 30 października 2002 r. o podatku leśnym (t. j. Dz. U. z 2002 r. Nr 200, poz. 1682 z późn. zm.), art. 6 ust. 12. art. 14 pkt 3 ustawy z dnia 12 stycznia 1991 r. o podatkach i opłatach lokalnych (t. j. Dz. U. z 2006 r. Nr 121, poz. 844 z późn. zm.) na wniosek Wójta Gminy

Rada Gminy Świerklaniec
uchwała, co następuje:

§ 1

W § 1 pkt 2 uchwały nr XV/111/07 Rady Gminy Świerklaniec z dnia 4 września 2007 r. w sprawie wprowadzenia zmian do uchwały nr XXXVI/329/05 Rady Gminy Świerklaniec z dnia 29 kwietnia 2005

r. w sprawie zarządzenia poboru podatku: rolnego, leśnego, od posiadania psów i od nieruchomości w drodze inkasa, określenia inkasentów, ich obowiązków i wynagrodzenia za pobór podatków stanowiących dochód gminy wprowadza się następujące zmiany:

1) lit. c) otrzymuje brzmienie:

„c) w sołectwie Orzech – Cenula Krystyna.

§ 2

Wykonanie uchwały powierza się Wójtowi Gminy.

§ 3

Uchwała wchodzi w życie po upływie 14 dni od ogłoszenia w Dzienniku Urzędowym Województwa Śląskiego.

**PRZEWODNICZĄCY
RADY GMINY**

Henryk Hojka

1109

Sygn. akt II SA/GI 928/08

**WYROK
W IMIENIU RZECZYPOSPOLITEJ POLSKIEJ**

Dnia 28 listopada 2008 r.

Wojewódzki Sąd Administracyjny w Gliwicach w składzie następującym:

Przewodniczący Sędzia WSA Iwona Bogucka
Sędziowie Sędzia WSA Włodzimierz Kubik (spr.),
Sędzia WSA Rafał Wolnik
Protokolant sekretarz sądowy Anna Trzuskowska

sprzedaży samodzielnych, gminnych lokali mieszkalnych na rzecz najemców oraz bonifikaty z tego tytułu

stwierdza nieważność § 4 ust. 1 i ust. 2 zaskarżonej uchwały w części w jakiej dotyczą sprzedaży lokalu mieszkalnego.

po rozpoznaniu na rozprawie w dniu 28 listopada 2008 r. sprawy ze skargi Wojewody Śląskiego na uchwałę Rady Miejskiej w Mysłowicach z dnia 15 lipca 2004 r. nr XXX/336/2004 w przedmiocie zasad

Wyrok	z dnia ...28.11.2008...	sygn. akt ...II SA/GI 928/08...	jest
Postanowienie	prawomocny(ą)	od dnia ...10.02.2009...	r. ...

[Podpis]
Sędzia

1110

**ZARZĄDZENIE Nr 53/09
Wojewody Śląskiego**

z dnia 17 marca 2009 r.

**w sprawie przeprowadzenia wyborów uzupełniających do Rady Miejskiej w Radlinie
w okręgu wyborczym nr 4**

Na podstawie art. 192 ustawy z dnia 16 lipca 1998 r. – Ordynacja wyborcza do rad gmin, rad powiatów i sejmików województw (Dz. U. z

2003 r. Nr 159, poz. 1547, z 2004 r. Nr 25, poz. 219, Nr 102, poz. 1055 i Nr 167, poz. 1760, z 2005 r. Nr 175, poz. 1457, z 2006 r. Nr 17, poz. 128, Nr 34, poz.

242, Nr 146, poz. 1055, Nr 159, poz. 1127 i Nr 218, poz. 1592, z 2007 r. Nr 48, poz. 327 i Nr 112, poz. 766 oraz z 2008 r. Nr 96, poz. 607 i Nr 180, poz. 1111) w związku z uchwałą nr BRM-0150/XXVI/216/08 Rady Miejskiej w Radlinie z dnia 27 listopada 2008 r. w sprawie: stwierdzenia wygaśnięcia mandatu radnego i postanowieniem Sądu Okręgowego w Gliwicach Wydziału II Cywilnego – Ośrodka Zamiejscowego w Rybniku z dnia 14 stycznia 2009 r. (sygn. akt II Ns 141/08/1)

zarządza się, co następuje:

§ 1

W związku z wygaśnięciem mandatu radnego przeprowadzone zostaną wybory uzupełniające do Rady Miejskiej w Radlinie w pięciomandatowym okręgu wyborczym nr 4.

§ 2

W okręgu, o którym mowa w § 1, wybierany będzie 1 radny.

§ 3

Wybory przeprowadzone zostaną w dniu 14 czerwca 2009 r.

§ 4

Czynności wyborcze realizowane będą zgodnie z Kalendarzem wyborczym, stanowiącym załącznik do niniejszego zarządzenia.

§ 5

Zarządzenie wchodzi w życie po upływie 14 dni od dnia ogłoszenia w Dzienniku Urzędowym Województwa Śląskiego.

WOJEWODA ŚLĄSKI

Zygmunt Łukaszczyk

**Załącznik
do Zarządzenia Nr 53/09
Wojewody Śląskiego
z dnia 17 marca 2009 r.**

KALENDARZ WYBORCZY do wyborów uzupełniających do Rady Miejskiej w Radlinie w okręgu wyborczym nr 4

Termin wykonania czynności wyborczej	Treść czynności
1	2
do 8 kwietnia 2009 r.	– podanie do publicznej wiadomości i ogłoszenie w Dzienniku Urzędowym Województwa Śląskiego zarządzenia Wojewody Śląskiego w sprawie przeprowadzenia wyborów uzupełniających do Rady Miejskiej w Radlinie w okręgu wyborczym nr 4
do 25 kwietnia 2009 r.	– podanie do publicznej wiadomości, w formie obwieszczenia, informacji o okręgu wyborczym nr 4, jego granicach, numerze i liczbie radnych wybieranych w okręgu wyborczym oraz o wyznaczonej siedzibie Miejskiej Komisji Wyborczej w Radlinie dla wyborów uzupełniających do Rady Miejskiej w Radlinie – zawiadomienie Komisarza Wyborczego w Bielsku-Białej o utworzeniu komitetu wyborczego oraz o zamiarze zgłaszania kandydata na radnego
do 27 kwietnia 2009 r.	– zgłaszanie Komisarzowi Wyborczemu w Bielsku-Białej kandydatów do składu Miejskiej Komisji Wyborczej w Radlinie
do 30 kwietnia 2009 r.	– powołanie przez Komisarza Wyborczego w Bielsku-Białej Miejskiej Komisji Wyborczej w Radlinie
do 15 maja 2009 r.	– zgłaszanie kandydatów do składu Obwodowej Komisji Wyborczej nr 6 w Radlinie i Obwodowej Komisji Wyborczej nr 7 w Radlinie
do 15 maja 2009 r. do godz. 24 ⁰⁰	– zgłaszanie Miejskiej Komisji Wyborczej w Radlinie list kandydatów na radnego, dla wyborów uzupełniających do Rady Miejskiej w Radlinie

do 24 maja 2009 r.	– powołanie przez Miejską Komisję Wyborczą w Radlinie Obwodowej Komisji Wyborczej nr 6 w Radlinie i Obwodowej Komisji Wyborczej nr 7 w Radlinie – przyznanie przez Miejską Komisję Wyborczą w Radlinie numerów list dla komitetów wyborczych, które zarejestrowały listę kandydatów w okręgu wyborczym nr 4 – podanie do publicznej wiadomości, w formie obwieszczenia, informacji o numerach i granicach obwodów głosowania nr 6 i nr 7 oraz o wyznaczonych siedzibach Obwodowej Komisji Wyborczej nr 6 w Radlinie i Obwodowej Komisji Wyborczej nr 7 w Radlinie
do 30 maja 2009 r.	– rozplakatowanie obwieszczenia Miejskiej Komisji Wyborczej w Radlinie o zarejestrowanych listach kandydatów na radnego zawierających numery list, skróty nazw komitetów, dane o kandydatach umieszczone w zgłoszeniach list wraz z ewentualnymi oznaczeniami kandydatów
do 31 maja 2009 r.	– sporządzenie spisów wyborców w Urzędzie Miasta Radlin
12 czerwca 2009 r. o godz. 24 ⁰⁰	– zakończenie kampanii wyborczej
13 czerwca 2009 r.	– przekazanie Przewodniczącemu Obwodowej Komisji Wyborczej nr 6 w Radlinie i Przewodniczącemu Obwodowej Komisji Wyborczej nr 7 w Radlinie spisów wyborców
14 czerwca 2009 r. godz. 6 ⁰⁰ – 20 ⁰⁰	– głosowanie

WOJEWODA ŚLĄSKI

Zygmunt Łukaszczyk

1111

ZARZĄDZENIE NR 40/2009 Burmistrza Miasta Ustroń

z dnia 4 marca 2009 r.

w sprawie ustalenia średniego kosztu utrzymania mieszkańca w Miejskim Domu Spokojnej Starości w Ustroniu

Na podstawie art. 6 pkt 15 i art. 60 ust. 2
pkt 1 ustawy z dnia 12 marca 2004 r. o pomocy
społecznej (Dz. U. Nr 64, poz. 593 z późn. zm.)

Burmistrz Miasta
zarządza:

§ 1

Ustalić średni miesięczny koszt utrzymania mieszkańca w wysokości 2150,- (słownie: dwa tysiące sto pięćdziesiąt złotych) w Miejskim Domu Spokojnej Starości w Ustroniu.

§ 2

Wykonanie zarządzenia powierzam Zastępcy Burmistrza.

§ 3

Zarządzenie podlega ogłoszeniu w Dzienniku Urzędowym Województwa Śląskiego.

§ 4

Zarządzenie wchodzi w życie z dniem 1 kwietnia 2009.

BURMISTRZ MIASTA

Ireneusz Szarzec

1112

INFORMACJA o decyzji Prezesa Urzędu Regulacji Energetyki

WCC/237-ZTO-A/240/W/OKA/2009/RZ/KT

W dniu 4 marca 2009 r. na wniosek przedsiębiorcy – Przedsiębiorstwo Energetyki Ciepłej – Gliwice Spółka z ograniczoną odpowiedzialnością z siedzibą w Gliwicach, Prezes Urzędu Regulacji Energetyki zmienił koncesję na wytwarzanie ciepła ww. przedsiębiorcy.

Uzasadnienie

Decyzją z dnia 9 października 1998 r., Nr WCC/237/240/U/3/98/ZJ (ostatnia zmiana z dnia 6 listopada 2007 r., Nr WCC/237-ZTO/240/W/OKA/2007/RZ) Prezes Urzędu Regulacji Energetyki udzielił przedsiębiorcy – Przedsiębiorstwo Energetyki Ciepłej – Gliwice Spółka z ograniczoną odpowiedzialnością z siedzibą w Gliwicach, koncesji na wytwarzanie ciepła na okres do dnia 31 grudnia 2025 r., określając przedmiot i zakres działalności gospodarczej objętej tą koncesją.

Wnioskami z dnia 15 stycznia 2009 r. oraz z dnia 3 lutego 2009 r. Koncesjonariusz wystąpił o zmianę ww. koncesji w pkt 1 „PRZEDMIOT I ZAKRES DZIAŁALNOŚCI”, uwzględniającą sprzedaż dwóch źródeł ciepła, a mianowicie: kotłowni gazowej zlokalizowanej w budynku przy Al. Korfatego

8, o mocy cieplnej zainstalowanej 0,12 MW_t oraz kotłowni gazowej zlokalizowanej w budynku przy ul. Karola Miarki 10 B, o mocy cieplnej zainstalowanej 0,18 MW_t.

Po analizie stanu faktycznego, wnioski o zmianę ww. decyzji Prezesa Urzędu Regulacji Energetyki zostały uznane za uzasadnione.

Na podstawie art. 155 ustawy z dnia 14 czerwca 1960 r. – Kodeks postępowania administracyjnego (Dz. U. z 2000 r. Nr 98, poz. 1071 ze zm.) oraz art. 41 ust. 1 ustawy z dnia 10 kwietnia 1997 r. – Prawo energetyczne (Dz. U. z 2006 r. Nr 89, poz. 625 ze zm.) Prezes Urzędu Regulacji Energetyki zmienił swoją decyzję w sprawie udzielenia koncesji na wytwarzanie ciepła.

**Z upoważnienia
Prezesa Urzędu Regulacji Energetyki**

**DYREKTOR
Południowego Oddziału Terenowego
Urzędu Regulacji Energetyki
z siedzibą w Katowicach**

Marek Miśkiewicz

1113

INFORMACJA o decyzji Prezesa Urzędu Regulacji Energetyki

WCC/485-ZTO-D/287/W/OKA/2009/CW

W dniu 6 marca 2009 r. na wniosek Przedsiębiorstwa Energetycznego „Megawat” Sp. z o.o. z siedzibą w Gliwicach (ul. Bojkowska nr 37, Budynek 4), Prezes Urzędu Regulacji Energetyki zmienił koncesję na wytwarzanie ciepła.

Uzasadnienie

Decyzją z dnia 2 listopada 1998 r. Nr WCC/485/287/U/OT-2/98/HM ze zmianami, Prezes Urzędu Regulacji Energetyki udzielił Przedsiębiorstwu Energetycznemu „Megawat” Sp. z o.o. z siedzibą w Gliwicach koncesji na wytwarzanie ciepła na okres do dnia 31 grudnia 2025r. określając przedmiot i zakres działalności gospodarczej objętej koncesją.

Pismem z dnia 31 lipca 2008 r. Koncesjonariusz wystąpił o zmianę wydanej decyzji w punkcie 1 „PRZEDMIOT I ZAKRES DZIAŁALNOŚCI”

w związku ze zmianami w działalności związanej ze współpalaniem biomasy w źródle „Elektrociepłownia Knurów”.

Po analizie stanu faktycznego, wniosek o zmianę ww. decyzji Prezesa Urzędu Regulacji Energetyki został uznany za uzasadniony.

Na podstawie art. 155 ustawy z dnia 14 czerwca 1960 r. – Kodeks postępowania administracyjnego (Dz. U. z 2000 r. Nr 98, poz. 1071, z 2001 r. Nr 49, poz. 509, z 2002 r. Nr 113, poz. 984, Nr 153, poz. 1271 i Nr 169, poz. 1387, z 2003 r. Nr 130, poz. 1188 i Nr 170, poz. 1660, z 2004 r. Nr 162, poz. 1692 oraz z 2005 r. Nr 64, poz. 565, Nr 78, poz. 682 i Nr 181, poz. 1524) w związku z art. 30 oraz art. 41 ust. 1 ustawy z dnia 10 kwietnia 1997 r. – Prawo energetyczne (Dz. U. z 2006 r. Nr 89, poz. 625, Nr 104, poz. 708, Nr 158, poz. 1123 i Nr 170, poz. 1217, z 2007 r. Nr 21, poz. 124, Nr 52, poz. 343, Nr 115, poz. 790 i Nr 130, poz. 905 oraz z 2008 r. Nr 180, poz.

1112), Prezes Urzędu Regulacji Energetyki zmienił swoją decyzję w sprawie udzielenia koncesji na wytwarzanie ciepła.

Z upoważnienia

Prezesa Urzędu Regulacji Energetyki

DYREKTOR
Południowego Oddziału Terenowego
Urzędu Regulacji Energetyki
z siedzibą w Katowicach

Marek Miśkiewicz

1114

INFORMACJA **Prezesa Sądu Okręgowego w Bielsku-Białej**

w sprawie listy biegłych w przedmiocie uzależnienia od alkoholu na kadencję do dnia 31 grudnia 2013 r.

KADENCJA 2009 – 2013

L. p.	Nazwisko i imię	adres, telefon	Okres sprawowania funkcji
1	2	3	4
1.	CENDRY Tomasz	34-300 Żywiec Os. Parkowe 12/9 603-974-924	31.12.2013 r.
2.	CHOJNOWSKA-LIGĘSKA Barbara	43-300 Bielsko-Biała ul. Kozia 2 A/1 502-493-030	31.12.2013 r.

PREZES
Sądu Okręgowego
w Bielsku-Białej

SSO Elżbieta Libera-Niesporek

1115

SPRAWOZDANIE **z działalności Komisji Bezpieczeństwa i Porządku Powiatu Będzińskiego za rok 2008**

Komisja Bezpieczeństwa i Porządku Powiatu Będzińskiego rozpoczęła swoją działalność w roku 2002. Na podstawie art. 4 ust. 1 pkt 15, art. 38a ust. 1, 5, 6, 9 i art. 38c ustawy z dnia 5 czerwca 1998 r. o samorządzie powiatowym (tekst jednolity Dz. U. Nr 142, poz. 1592 z 2001 r. z późn. zm.) Starosta Będziński Zarządzeniem Nr 19/07 z dnia 8 lutego 2007 r. powołał nowy skład Komisji Bezpieczeństwa i Porządku Powiatu Będzińskiego.

W roku sprawozdawczym w skład Komisji wchodził:

1. Przewodniczący Pan Adam Lazar – Starosta Będziński
2. Członkowie:
 - Pan Janusz Nawrot Wiceprzewodniczący Rady Powiatu
 - Pan Tomasz Delowski Radny Rady Powiatu

- Pan Krzysztof Malczewski Radny Rady Powiatu
 - Pan Radosław Nawara Radny Rady Powiatu
 - Pan Dariusz Nowak Z-ca Komendanta Powiatowego Policji
 - Pan Robert Zuwała Kierownik Sekcji Prewencji Komendy Powiatowej Policji
 - Pani Teresa Wąsowicz Kierownik Wydziału Polityki Społecznej Urzędu Miejskiego w Czeladzi
3. W pracach Komisji uczestniczył Prokurator Rejonowy w Będzinie Pan Marek Kajdański.

Komisja w okresie sprawozdawczym działała na podstawie opracowanego „Powiatowego programu zapobiegania przestępczości oraz ochrony bezpieczeństwa obywateli i porządku publicznego”. Przyjęte zadania do realizacji zawarte w programie powiatowym wpisują się w rządowy program ograniczania przestępczości i aspołecznych zachowań „Razem bezpieczniej”. Program powiatowy został przyjęty do realizacji Uchwałą Rady Powiatu Będzińskiego Nr VI/78/2007 z dnia 24 kwietnia 2007 r.

Spośród ważniejszych inicjatyw podjętych i zrealizowanych, wynikających z powiatowego programu można wymienić:

1. Przeprowadzenie wspólnie z Komendą Powiatową Policji VI edycji Kursu Samoobrony dla Kobiet. Tym razem, na wniosek Starosty Będzińskiego kurs zorganizowano w gminie Bobrowniki. W zajęciach uczestniczyło dwadzieścia pań – mieszanek gminy Bobrowniki. Na uroczystym zakończeniu każda z pań z rąk Starosty Będzińskiego, Komendanta Powiatowego Policji i Wójta Gminy Bobrowniki otrzymała zaświadczenie ukończenia kursu. Koszty związane z przeprowadzeniem kursu (ubezpieczenie uczestniczek kursu oraz wynagrodzenie instruktorów) poniosło Starostwo Powiatowe.
2. Przeprowadzenie powiatowych eliminacji X edycji Ogólnopolskiego Konkursu Plastycznego dla dzieci i młodzieży pod hasłem „112 w trudnej sprawie – nie używaj przy zabawie” organizowanego pod patronatem Komendy Głównej Państwowej Straży Pożarnej. Celem konkursu było kształtowanie właściwych postaw i zachowań dzieci i młodzieży w obliczu zagrożenia, uświadamianie jak postępować w momencie jego zaistnienia, w jakich sytuacjach należy dzwonić do służb ratowniczych oraz przypomnienie, że w Polsce już funkcjonuje europejski numer alarmowy 112, pod którym można uzyskać pomoc. Wyróżniono 22 prace z czterech grup wiekowych, które zostały zakwalifikowane do eliminacji wojewódzkich. Na specjalnie w tym celu zorganizowanym spotkaniu w Komendzie Powiatowej Państwowej Straży Pożarnej w Będzinie, laureatom eliminacji powiatowych wręczono dyplomy i nagrody rzeczowe w postaci radioodtwarzaczy i odtwarzaczy MP3. Miejsce spotkania z laureatami konkursu wykorzystano do zaprezentowania tego co stanowiło temat prac plastycznych. Dzieci i opiekunowie (rodzice i nauczyciele) zostali zapoznani z zasadami funkcjonowania Powiatowego Centrum Zarządzania Kryzysowego i Centrum Powiadamiania Ratunkowego. Zwiedzili salę sztabową PCZK i salę dyspozytorską CPR. Tam na pytania gości odpowiadali bezpośrednio dyżurni PSP i dyspozytorzy medyczni pogotowia ratunkowego. dopełnieniem całej uroczystości był pokaz sprzętu PSP (wozów bojowych, sprzętu gaśniczego) oraz zademonstrowanie przez strażaków, jak działa w praktyce pomoc przedmedyczna na miejscu wypadku.
3. W celu zapewnienia właściwego, natychmiastowego przekazywania informacji o zagrożeniach mogących mieć wpływ na bezpieczeństwo mieszkańców, środowisko i infrastrukturę krytyczną Starostwo utrzymuje i finansuje system łączności alarmowej (komórkowej) w ramach Systemu Wczesnego Ostrzegania (Zarządzenie Nr 94/2007 Starosty Będzińskiego z dnia 03.12.2007 r.). Poza inspekcjami, służbami i dyżurnymi w Gminach, w powiatowy system bezpieczeństwa włączono Wodne Ochotnicze Pogotowie Ratunkowe. W sierpniu 2008 r. podpisano porozumienie zawarte między Starostą Będzińskim a Prezesem Oddziału Rejonowego Wodnego Ochotniczego Pogotowia Ratunkowego w Będzinie w sprawie podjęcia współpracy i współdziałania w przygotowaniu i wykonywaniu przedsięwzięć na rzecz bezpieczeństwa i ochrony ludności. WOPR otrzymał na wyposażenie sfinansowane przez Starostwo trzy radiotelefony i telefon komórkowy działający w sieci alarmowej Starosty. Prezes WOPR uczestniczy w posiedzeniach Powiatowego Zespołu Zarządzania Kryzysowego.
4. W działania zmierzające do poprawy stanu bezpieczeństwa na terenie powiatu zaangażowano harcerzy z Komendy Hufca Ziemi Będzińskiej. Sprawdzeniem ich mobilności był udział w ćwiczeniu wojewódzkim sprawdzającym system reagowania kryzysowego pod kryptonimem „Samolot 2008”, które odbyły się w dniu 22.11.2008 r. na terenie gminy Mierzęcice z udziałem około 500 osób.
5. W ramach działań zmierzających do poprawy bezpieczeństwa w ruchu drogowym i promowaniu zasad bezpiecznego poruszania się po drogach, wspólnie z KP Policji w Będzinie na terenie całego powiatu rozkolportowano apel do kierowców w formie plakatu o treści: „Zwolnij, masz tylko jedno życie”. Akcja zostanie powtórzona na wiosnę 2009 r. Tradycyjnie już – wspólnie z KP Policji w Będzinie – wydrukowano kalendarze zawierające treści związane z bezpieczeństwem w ruchu drogowym. Kalendarze kolportowane są w przedszkolach i szkołach podstawowych gmin naszego powiatu.
6. Zmierzając do poprawy skuteczności działania Policji i Straży Pożarnej, a także dążąc do skrócenia czasu ich dojazdu na miejsce zdarzenia, z funduszy pozostających w dyspozycji Komisji Bezpieczeństwa i Porządku Powiatu Będzińskiego zakupiono cztery komplety nawigacji satelitarnej, po dwa dla każdej z wymienionych służb.
7. W ramach działań na rzecz walki z przemocą w

rodzinie w dalszym ciągu realizowany jest „Powiatowy program korekcyjno-edukacyjny dla sprawców przemocy w rodzinie”. W roku 2008 ze środków dotacji celowej z budżetu państwa realizowano program korekcyjno-edukacyjny dla sprawców przemocy w rodzinie posiadających wyroki w zawieszeniu z art. 207 KK. W Sarnowie nieprzerwanie funkcjonuje Ośrodek Interwencji Kryzysowej dla ofiar przemocy w rodzinie.

8. W ramach poprawy bezpieczeństwa w placówkach oświatowo-wychowawczych kontynuowano działania zmierzające do wprowadzenia monitoringu wizyjnego w obiektach. Po wprowadzeniu monitoringu w minionym roku w Zespole Szkół w Wojkowicach – Żychciach, praktycznie wszystkie pozostałe placówki (z wyjątkiem Specjalnego Ośrodka Szkolno-Wychowawczego w Gołuchowicach) posiadają monitoring zewnętrzny lub wewnętrzny, część z nich ma monitoring pełny (wewnętrzny i zewnętrzny).

Na opisane przedsięwzięcia w minionym roku Komisja Bezpieczeństwa i Porządku Powiatu Będzińskiego wydatkowała łącznie kwotę 10.861,15 zł (na zaplanowane 11.000,00 zł).

Komisja w okresie sprawozdawczym koordynowała również działania na rzecz poprawy bezpieczeństwa i porządku publicznego realizowane przez takie podmioty jak: policja, straże miejskie, inspekcje Powiatowe, placówki oświatowe i samorządy gminne.

Do głównych działań należy zaliczyć:

1. Kontynuację przez Policję programów prewencyjnych „Bezpieczna Szkoła” i „Bezpieczne Gimnazjum” we wszystkich gimnazjach i szkołach podstawowych powiatu oraz „Bezpieczne Przedszkole” w przedszkolach. W ramach programów odbyło się 45 pogadanek i prelekcji, podczas których omawiano zagadnienia dotyczące przestępczości i demoralizacji. W trakcie spotkań przekazywano uczniom broszury prewencyjne dotyczące realizowanych programów. Współpraca ze szkołami ukierunkowana była na edukację w zakresie bezpiecznych zachowań i sposobów unikania zagrożeń.
2. W roku sprawozdawczym kontynuowano akcję profilaktyczną „Narkotekom Nie”. Polegała ona na przeprowadzeniu serii pogadanek i spotkań z rodzicami (26 spotkań) oraz młodzieżą szkół średnich powiatu będzińskiego (38 spotkań), w trakcie których poruszano problematykę narkomanii i skutków zażywania narkotyków. Sukcesywnie Policja dokonywała kontroli miejsc grupowania się nieletnich podejrzewanych o zażywanie narkotyków. Miejscami dystrybucji

na terenie powiatu są w szczególności puby, dyskoteki, parki jak również rejony szkół. W KPP zarejestrowane są 123 osoby (z całego powiatu) zażywające narkotyki, w tym 21 osób zażywających narkotyki nałogowo. Na terenie powiatu w roku 2008 stwierdzono 186 przestępstw dotyczących łamania Ustawy o Przeciwdziałaniu Narkomanii, z czego 71 przestępstw zostało popełnionych przez 22 nieletnich sprawców. Nieletni używający narkotyków byli w wieku od 14 do 17 lat. W większości byli to uczniowie szkół powiatu będzińskiego uczący się w szkołach gimnazjalnych oraz szkołach średnich. W roku 2008 nie stwierdzono hurtowego obrotu środkami odurzającymi i substancjami psychotropowymi na terenie powiatu.

3. Działając na podstawie Ustawy o Wychowaniu w Trzeźwości i Przeciwdziałaniu Alkoholizmowi, w roku 2008 Policja wraz z przedstawicielami Straży Miejskich w Będzinie, Czeladzi i Sławkowie dokonała kontroli 96 sklepów, lokali gastronomicznych i placówek handlowych pod kątem przestrzegania zakazu sprzedaży alkoholu nieletnim. Ujawniono 4 przypadki łamania zakazu sprzedaży lub podawania napojów alkoholowych nieletnim. Funkcjonariusze KPP wraz z Gminnymi Komisjami ds. Rozwiązywania Problemów alkoholowych organizowali spotkania szkoleniowe z właścicielami sklepów monopolowych, na których zapoznano sprzedawców z przepisami prawnymi dot. sprzedaży alkoholu. Natomiast na spotkaniach z pedagogami w szkołach przypominano o realizacji procedur postępowania nauczycieli w przypadku ujawnienia ucznia będącego pod wpływem alkoholu. Mimo prowadzonych w szkołach programów profilaktycznych, dostarczających dzieciom i młodzieży informacji o skutkach szkodliwego picia alkoholu, w minionym roku do Izby Wyrzężeń trafiło 43 nieletnich, w tym: 34 chłopców i 9 dziewczynek.
4. Podmioty i instytucje działające na rzecz ofiar przemocy w rodzinie udzielały pomocy pokrzywdzonym poprzez realizację procedury „Niebieskich Kart”. Przeprowadzane były profilaktyczne spotkania i pogadanki. W roku 2008 Policja odnotowała 231 przypadków interwencji dotyczących przemocy w rodzinie (274 w roku 2007). Osób pokrzywdzonych w wyniku przemocy było 244 (360 w roku 2007), w tym kobiet 171 (217 w roku 2007), mężczyzn 13 (17 w roku 2007), dzieci i młodzieży 60 (126 w roku 2007). Należy wysoko ocenić współpracę KPP z Powiatowym Centrum Pomocy Rodzinie. Współpraca polegała m.in. na kierowaniu wniosków opiekuńczych do Sądu Rodzinnego w Będzinie. W okresie sprawozdawczym skierowano 158 takich wniosków.
5. W ramach poprawy bezpieczeństwa KPP w

Będzinie w roku 2008 podpisała stosowne porozumienia z czterema gminami naszego powiatu (Czeladź, Wojkowice, Bobrowniki, Mierzęcice) dotyczące zakupu dodatkowych służb patrolowych przez wymienione gminy.

Komisja jako organ opiniotwórczo-doradczy Starosty dokonała oceny:

- stanu bezpieczeństwa, porządku publicznego i zabezpieczenia przeciwpożarowego w powiecie za rok 2007 (w lutym 2008 r.);
- projektu budżetu powiatu na rok 2009 w części przeznaczonej na realizację zadań z zakresu szeroko rozumianego bezpieczeństwa (w grudniu 2008 r.).

Przeciwdziałanie przestępczości i zjawiskom jej towarzyszącym jest wspólnym choć nie-

łatwym zadaniem wszystkich podmiotów odpowiedzialnych za bezpieczeństwo i porządek publiczny na terenie powiatu. Koordynacja działań i połączenie sił służb, straży i wszystkich podmiotów zainteresowanych bezpieczeństwem stwarza szansę na poprawę poczucia bezpieczeństwa mieszkańców naszego powiatu. Na jednoczeniu działań tych podmiotów skupiają się wysiłki członków Komisji Bezpieczeństwa i Porządku Powiatu Będzińskiego.

**Przewodniczący Komisji Bezpieczeństwa
i Porządku Powiatu Będzińskiego:**

STAROSTA BĘDZIŃSKI

Adam Lazar

1116

SPRAWOZDANIE

z prac Komisji Bezpieczeństwa i Porządku dla Miasta Piekary Śląskie w 2008 r.

Komisja Bezpieczeństwa i Porządku dla Miasta Piekary Śląskie odbyła spotkanie w dniu 12 lutego 2008 roku.

1. Przypomniano działania Komisji w roku 2007.

Komisja w 2007 roku spotkała się w dniach 28 lutego, 27 kwietnia i 13 grudnia. Na spotkaniu lutym oceniono funkcjonowanie monitoringu wizyjnego w mieście Piekary Śląskie; oceniono problemy związane ze skargami mieszkańców na funkcjonowanie lokali gastronomicznych i sprzedaż alkoholu; przedstawiono informację nt. dewastacji mienia publicznego; przedstawiono propozycję działań zapobiegawczych wypadkom z udziałem pieszych; oceniono sposób wypełniania zapisów porozumienia pomiędzy Śląskim Komendantem Wojewódzkim Policji a Prezydentem Miasta Piekary Śląskie w zakresie funkcjonowania Oddziałów Prewencji Policji; zapoznano się z zagrożeniami piekarskiej młodzieży przez patologie, w świetle podejmowanych programów antyzależnieniowych; przyjęto sprawozdanie Policji z realizacji zadań zawartych w „Programie przeciwdziałania przestępczości oraz ochrony bezpieczeństwa obywateli i porządku publicznego na lata 2005-2007” w roku 2006.

W dniu 27 kwietnia omówiono zabezpieczenie Pielgrzymki mężczyzn do Matki Boskiej Piekarskiej w dniu 27 maja; omówiono rozwiązania dotyczące ruchu drogowego, omówiono zabezpieczenie pożarowe miasta, przyjęto informację dot. zabezpieczenia medycznego, omówiono działania Miejskiego Centrum Zarządzania Kryzysowego oraz Straży Miejskiej, przyjęto informacje nt. patrolowania wzgórza Kalwarii w godzinach popołudniowych i nocnych.

Na spotkaniu w dniu 13 grudnia dyskutowano nt. możliwości współdziałania w zakresie prewencji Policji, Prokuratury i Sądu Rejonowego w tzw. przypadkach kwalifikacji czynów „o niskiej szkodliwości społecznej” – dyskutowano nad sposobem skutecznego eliminowania czynów uciążliwych dla mieszkańców; omówiono problematykę kradzieży mienia, w szczególności elementów metalowych oraz propozycji rozwiązań w tym zakresie; przedstawiono wnioski służb porządkowych dot. zabezpieczenia pielgrzymek w 2007 roku; przyjęto stanowisko Komisji w sprawie wniosku firmy JOY-POL; omówiono sprawozdanie z funkcjonowania monitoringu wizyjnego; przyjęto podstawowe założenia – wytyczne do stworzenia programu na lata 2008-2010 w zakresie zapobiegania przestępczości oraz porządku publicznego i bezpieczeństwa obywateli w Piekarach Śląskich.

2. Przyjęto sprawozdanie Komendanta Miejskiego Policji z realizacji „Programu przeciwdziałania przestępczości oraz ochrony bezpieczeństwa obywateli i porządku publicznego w Piekarach Śląskich na lata 2005-2007”.

Komendant Miejski Policji przedstawił działania Policji zgodnie z przyjętym „Programem przeciwdziałania przestępczości oraz ochrony bezpieczeństwa obywateli i porządku publicznego w Piekarach Śląskich na lata 2005-2007”, które wpływają na poziom i poczucie bezpieczeństwa przez mieszkańców Miasta. Zgodnie z przedstawioną analizą, w okresie od 2005 do 2007 roku uległa zmniejszeniu liczba przestępstw kryminalnych (w 2007 r. 1663 przestępstw tj. prawie 10% mniej niż w roku 2004), zwłaszcza w kategoriach, które według Policji są najistotniejsze (kradzieże, kradzież z włamaniem, kradzież samochodu, bój-

ki, rozboje i pobicia). Poprawiła się wykrywalność wykroczeń np. uszkodzeń mienia, zmniejszyła się liczba interwencji w miejscach publicznych i miejscach zamieszkania.

Jednocześnie poinformowano Komisję, że na spadek interwencji w miejscach publicznych znaczący wpływ miało zamontowanie monitoringu wizyjnego w mieście. Omówiono kwestię zwiększenia liczby patroli pieszych, mającą wpływ na poczucie bezpieczeństwa mieszkańców. Pan J. Michalski poinformował Komisję o zwiększonej liczbie zatrudnionych funkcjonariuszy w KMP w Piekarach Śląskich. Podkreślono, że funkcjonariusze Oddziału Prewencji Policji w Katowicach realizują swoje zadania zgodnie z ustaleniami określonymi w Porozumieniu zawartym dnia 22 czerwca 2006 r. pomiędzy Śląskim Komendantem Wojewódzkim Policji a Prezydentem Miasta Piekary Śląskie. Ponadto Komendant Miejski Policji omówił kwestie: profilaktyki dot. zachowań nieletnich (w roku 2007 dzielnicowi spotkali się 117 razy z uczniami piekarskich szkół), przemocy w rodzinie, oraz zdarzeń w ruchu drogowym. Komendant Miejski Policji zauważył, że „Program przeciwdziałania przestępczości oraz ochrony bezpieczeństwa obywateli i porządku publicznego w Piekarach Śląskich na lata 2005-2007” był trafnie sporządzony i Policja wypełniła zapisane w nim zadania.

3. Przyjęto „Program przeciwdziałania przestępczości oraz ochrony bezpieczeństwa obywateli

i porządku publicznego w Piekarach Śląskich na lata 2008-2010”.

Naczelnik Wydziału Bezpieczeństwa Publicznego zaprezentował „Program przeciwdziałania przestępczości oraz ochrony bezpieczeństwa obywateli i porządku publicznego w Piekarach Śląskich na lata 2008-2010”. Zwrócono uwagę, że nadrzędnym celem zaprezentowanego Programu jest w szczególności zaktywizowanie wszystkich podmiotów miejskich do ścisłej współpracy. Program wskazuje również, jak wiele zadań z zakresu bezpieczeństwa jest ustawowym oraz statutowym obowiązkiem szeregu służb, Wydziałów Urzędu Miasta oraz jednostek miejskich. Podkreślono wagę wymiany informacji o prowadzonych lub podejmowanych działaniach, co pozwala na właściwą koordynację oraz zminimalizuje rozproszenie sił i środków.

Projekt „Programu przeciwdziałania przestępczości oraz ochrony bezpieczeństwa obywateli i porządku publicznego w Piekarach Śląskich na lata 2008-2010” został zatwierdzony przez wszystkich członków Komisji i przedstawiony Radzie Miasta do uchwalenia.

Rada Miasta przyjęła „Program (...)” uchwałą Nr XX/214/08 z dnia 21 lutego 2008 r.

**Prezydent Miasta
Piekary Śląskie**

mgr inż. Stanisław Korfanty

1117

SPRAWOZDANIE z działalności Komisji Bezpieczeństwa i Porządku za 2008 rok

W 2008 roku odbyły się dwa posiedzenia Komisji. Pierwsze posiedzenie poświęcone było projektowi „Powiatowego Programu Zapobiegania Przestępczości oraz Ochrony Bezpieczeństwa Obywateli i Porządku Publicznego – Bezpieczne Żory” na lata 2009 – 2011. Przedyskutowano nadesłane przez koordynatorów Programu propozycje realizacji zadań i celów zakładanych w projekcie Programu. Większość tych propozycji Komisja przyjęła, jednak w dwóch przypadkach podjęła decyzję o konieczności dokonania poprawek, ponieważ rozwiązania w nich zaproponowane uznała za niewystarczające. W związku z powyższym skierowano pismo do Koordynatorów z prośbą o ponowną analizę problemów. Komisja dokonała również oceny zagrożeń porządku publicznego i bezpieczeństwa obywateli na terenie Miasta oraz zaopiniowała pracę Policji i innych powiatowych służb, inspekcji i straży, a także jednostek organizacyjnych wykonujących na terenie powiatu zadania z zakresu porządku publicznego i bezpieczeństwa obywateli.

Na drugim posiedzeniu kontynuowano dyskusję nad projektem Programu oraz otrzymanymi od koordynatorów poprawkami. Po przepro-

wadzonej dyskusji i analizie poprawek członkowie Komisji zaakceptowali je. Podjęto decyzję o skierowaniu projektu Programu pod obrady Rady Miasta Żory. Podczas posiedzenia omówiono również aktualne problemy związane z bezpieczeństwem publicznym na terenie Miasta.

Istotny wpływ na pracę nad projektem „Powiatowego Programu Zapobiegania Przestępczości oraz Ochrony Bezpieczeństwa Obywateli i Porządku Publicznego – Bezpieczne Żory” miała specjalnie wydzielona grupa robocza złożona z członków Komisji. Grupa ta spotykała się sześciokrotnie, a do jej zadań należało min. przeprowadzenie ankiety wśród mieszkańców Żor na temat na zachowań aspołecznych i uciążliwości, które mają wpływ na brak poczucia bezpieczeństwa obywateli. Zebrane w ten sposób dane stały się zasadniczą częścią Programu.

Skład Komisji przedstawia się następująco:

- Przewodniczący Komisji – Waldemar Socha – Prezydent Miasta,
- Członkowie – Józef Sobik, Krzysztof Kurek – Radni Rady Miasta,

- Członkowie – Weronika Pawlicka, Waldemar Jokel,
- Sekretarz – Sławomir Jędrzejczyk – osoby powołane przez Prezydenta
- Członkowie – Sławomir Sałbut i Dariusz Kadłubek – przedstawiciele delegowani przez

- Komendanta Powiatowego Policji,
- Członek – Arkadiusz Honysz – prokurator wskazany przez Prokuratora Okręgowego.

PREZYDENT MIASTA

mgr Waldemar Socha

1118

OBWIESZCZENIE Starosty Lublinieckiego

z dnia 6 marca 2009 r.

w sprawie miesięcznego kosztu utrzymania mieszkańca w: Domu Pomocy Społecznej w Lublińcu przy ulicy Kochcickiej 14, Domu Pomocy Społecznej „Dom Kombatanta” w Lublińcu przy ulicy dr E. Cyrana 10, Domu Pomocy Społecznej „Zameczek” w Lublińcu przy ulicy 74 GPP 2

Zgodnie z art. 6 pkt 15 oraz art. 60 ust. 2 pkt 2 ustawy z dnia 12 marca 2004 roku o pomocy społecznej (Dz. U. z 2004 r., Nr 64 poz. 593 z późn. zm.) podaję do wiadomości, iż średni miesięczny koszt utrzymania mieszkańca w domach pomocy społecznej znajdujących się na terenie Powiatu Lublinieckiego w 2009 roku wynosi:

1. Dom Pomocy Społecznej w Lublińcu przy ulicy Kochcickiej 14 – dla osób przewlekłe psychicznie chorych – **2.067 zł.**
2. Dom Pomocy Społecznej „Dom Kombatanta”

w Lublińcu przy ulicy Cyrana 10 – dla osób przewlekłe somatycznie chorych – **2.222 zł.**, przy czym do otrzymania zezwolenia stałego na prowadzenie placówki koszt utrzymania mieszkańca wynosi **2.042 zł.**

3. Dom Pomocy Społecznej „Zameczek” w Lublińcu przy ulicy 74 GPP 2 – dla dzieci i młodzieży niepełnosprawnej intelektualnie – **2.955 zł.**

STAROSTA

mgr inż. Joachim Smyła

1119

OBWIESZCZENIE Starosty Lublinieckiego

z dnia 6 marca 2009 r.

w sprawie średniego miesięcznego kosztu utrzymania dziecka w: Domu Dziecka w Ciasnej przy ulicy Lublinieckiej 27, Rodzinnym Domu Dziecka Nr 1 w Koszęcinie przy ulicy Wawrzyńca 2, Rodzinnym Domu Dziecka Nr 2 w Koszęcinie przy ulicy Lublinieckiej 20

Zgodnie z art. 6 pkt 15 oraz art. 86 ust. 7 ustawy z dnia 12 marca 2004 roku o pomocy społecznej (Dz. U. z 2004 r., Nr 64 poz. 593 z późn. zm.) podaję do wiadomości, iż miesięczny koszt utrzymania dziecka w placówkach opiekuńczo-wychowawczych znajdujących się na terenie Powiatu Lublinieckiego w 2009 roku wynosi:

1. Dom Dziecka w Ciasnej przy ulicy Lublinieckiej

27 – **2.158,84 zł.**

2. Rodzinny Dom Dziecka Nr 1 w Koszęcinie przy ulicy Wawrzyńca 2 – **2.008,75 zł.**
3. Rodzinny Dom Dziecka Nr 2 w Koszęcinie przy ulicy Lublinieckiej 20 – **1.615,26 zł.**

STAROSTA

mgr inż. Joachim Smyła

1120

OBWIESZCZENIE Starosty Powiatu Tarnogórskiego

z dnia 9 marca 2009 r.

w sprawie średniego miesięcznego kosztu utrzymania dziecka w całodobowej placówce opiekuńczo-wychowawczej na terenie Powiatu Tarnogórskiego

Zgodnie z art. 86 ust. 7 ustawy z dnia 12 marca 2004 r. o pomocy społecznej (Dz. U. Nr 115, poz. 728 ze zm.) podaję do wiadomości, że średni miesięczny koszt utrzymania dziecka w całodobowej placówce opiekuńczo-wychowawczej na terenie Powiatu Tarnogórskiego w 2009 r. wynosi:

- w Rodzinnym Domu Dziecka w Świerklańcu, ul. Tarnogórska 80 – **1 847,07 zł**

STAROSTA

mgr inż. Józef Korpak

1121

OBWIESZCZENIE Starosty Powiatu Tarnogórskiego

z dnia 9 marca 2009 r.

w sprawie średniego miesięcznego kosztu utrzymania mieszkańca w domu pomocy społecznej na terenie Powiatu Tarnogórskiego

Zgodnie z art. 60 ust. 2 pkt 2 ustawy z dnia 12 marca 2004 r. o pomocy społecznej (Dz. U. Nr 115, poz. 728 ze zm.) podaję do wiadomości, że średni miesięczny koszt utrzymania mieszkańca w domu pomocy społecznej na terenie Powiatu Tarnogórskiego w 2009 r. wynosi:

- Dom Pomocy Społecznej w Tarnowskich Górach, ul. Włoska 24 – **2 405,17 zł**
- Dom Pomocy Społecznej w Łubiu, ul. Pyskowicka 34 – **1 999,00 zł**
- Dom Pomocy Społecznej w Miedarach, ul. Zam-

kowa 7 – **1 950,00 zł**

- Dom Pomocy Społecznej w Tarnowskich Górach, ul. Gliwicka 22 – **2 089,00 zł**
- Dom Pomocy Społecznej w Nakle Śląskim, ul. Główna 8 – **1 869,18 zł**
- Dom Pomocy Społecznej w Zbroslawicach, ul. Wolności 34 – **2 331,00 zł.**

STAROSTA

mgr inż. Józef Korpak

1122

OBWIESZCZENIE Prezydenta Miasta Rybnika

z dnia 9 marca 2009 r.

w sprawie średniego miesięcznego kosztu utrzymania dziecka w całodobowych placówkach opiekuńczo-wychowawczych prowadzonych przez Miasto Rybnik w roku 2009

Zgodnie z art. 86 ust. 7 ustawy z dnia 12 marca 2004 r. o pomocy społecznej (tekst jednolity z 2008 r., Dz. U. Nr 115, poz. 728 z późn. zm.) informuję, że średni miesięczny koszt utrzymania dziecka w całodobowych placówkach opiekuńczo-wychowawczych prowadzonych przez Miasto Rybnik w 2009 roku wynosi:

1. Dom Dziecka w Rybniku, ul. Powstańców Śląskich 44 – **4 100,34 zł.**

2. Zespół Ognisk Wychowawczych w Rybniku, ul. Barbary 22 – **3 104,91 zł.**
3. Rodzinny Dom Dziecka Nr 1 w Rybniku, ul. Wodziszawska 140 – **1 893,38 zł.**
4. Rodzinny Dom Dziecka Nr 2 w Rybniku, ul. Szulika 7 – **1 808,16 zł.**

PREZYDENT MIASTA

Adam Fudali

1123

OBWIESZCZENIE Starosty Rybnickiego

z dnia 11 marca 2009 r.

Na podstawie art. 60 ust. 2 pkt 2 ustawy z dnia 12 marca 2004 r. o pomocy społecznej (j. t. Dz. U. z 2008 r. Nr 115, poz. 728 z późn. zm.)

ogłaszam

średni miesięczny koszt utrzymania mieszkańca w

Domu Pomocy Społecznej p.w. św. Józefa w Lyskach na rok 2009 w kwocie **2035,08 zł** (słownie

złotych: dwa tysiące trzydzieści pięć 08/100).

STAROSTA

mgr Damian Mrowiec

1124

OBWIESZCZENIE Komisarza Wyborczego w Katowicach

z dnia 18 marca 2009 r.

o wynikach wyborów uzupełniających do Rady Gminy Chełm Śląski przeprowadzonych w dniu 15 marca 2009 r.

Na podstawie art. 182 ust. 1 i 2 ustawy z dnia 16 lipca 1998 r. – Ordynacja wyborcza do rad gmin, rad powiatów i sejmików województw (Dz. U. z 2003 r. Nr 159, poz. 1547, z późn. zm.¹⁾) Komisarz Wyborczy w Katowicach podaje do publicznej wiadomości wyniki wyborów uzupełniających do Rady Gminy Chełm Śląski przeprowadzonych w dniu 15 marca 2009 r.

I

- A. Wybory przeprowadzono w 1 okręgu wyborczym.
- B. Wybierano 1 radnego spośród 1 kandydata zgłoszonego na 1 liście kandydatów.
- C. Wybrano 1 radnego.

II

- A. Głosowania nie przeprowadzono w 1 okręgu

wyborczym, tj. okręgu nr 8, w którym liczba zarejestrowanych kandydatów była równa liczbie mandatów w okręgu.

III

Wyniki wyborów:

Okręg wyborczy nr 8, w którym wybierano 1 radnego.

- A. Wybory odbyły się.
- B. Głosowania nie przeprowadzono.
- C. **Radnym został wybrany:**
z listy nr 1 KWW DOMAŃSKI
- 1) DOMAŃSKI Marian
- D. W okręgu wszystkie mandaty zostały obsadzone.

**Komisarz Wyborczy
w Katowicach**

Michał Niedopytalski

¹ Zmiany tekstu jednolitego wymienionej ustawy zostały ogłoszone w Dz. U. z 2004 r. Nr 25, poz. 219, Nr 102, poz. 1055 i Nr 167, poz. 1760, z 2005 r. Nr 175, poz. 1457, z 2006 r. Nr 17, poz. 128, Nr 34, poz. 242, Nr 146, poz. 1055, Nr 159, poz. 1127 i Nr 218, poz. 1592 oraz z 2007 r. Nr 25, poz. 162, Nr 48, poz. 327 i Nr 112, poz. 766 oraz z 2008 r. Nr 96, poz. 607 i Nr 180, poz. 1111.

1125

OGŁOSZENIE

o zestawieniu danych dotyczących czynszów najmu lokali mieszkalnych nienależących do publicznego zasobu mieszkaniowego za 2008 rok położonych na obszarze Bielska-Białej

a) I półrocze

Stawki czynszu za 1 m ² powierzchni użytkowej lokalu											
Powierzchnia lokalu	Standard lokalu	Budynek wybudowany w latach, przy uwzględnieniu jego stanu technicznego									
		do 1918 r.	1919-45		1946-1970		1971-2002		po 2002 r.		
		zły*	Dobry	zły	dobry	zły	dobry	zły	dobry	zły	dobry
poniżej 40 m ²	A	1) ** ... 2) ...			5,00 zł 4,40 zł 5,40 zł		4,28 zł 4,75 zł 4,06 zł 4,51 zł				
	B	2,79 zł 3,18 zł 2,59 zł 5,46 zł	3,58 zł 3,98 zł 2,59 zł 5,00 zł	2,59 zł 2,39 zł 2,79 zł	4,00 zł 5,40 zł	2,79 zł 2,99 zł					
	C										
40 m ² do 60 m ²	A				5,00 zł 4,70 zł 5,90 zł		4,28 zł 4,75 zł 4,51 zł	3,33 zł			
	B	2,59 zł 3,58 zł 2,51 zł 5,46 zł	3,58 zł 3,78 zł 3,98 zł 5,00 zł	2,59 zł 2,79 zł 3,14 zł 3,54 zł	5,20 zł						
	C										
60 m ² do 80 m ²	A				5,00 zł 5,90 zł 8,00 zł			3,33 zł			
	B	5,93 zł	3,18 zł 3,78 zł 3,58 zł	3,54 zł	5,00 zł						
	C										
powyżej 80 m ²	A		4,00 zł		5,00 zł						
	B	3,78 zł 2,71 zł	3,38 zł 3,58 zł 3,18 zł 3,98 zł 5,00 zł		3,78 zł 3,98 zł 4,70 zł 5,28 zł						
	C										

Z up. PREZYDENTA MIASTA

Waldemar Jędrusiński
ZASTĘPCA PREZYDENTA

1126

OGŁOSZENIE

o zestawieniu danych dotyczących czynszów najmu lokali mieszkalnych nienależących do publicznego zasobu mieszkaniowego za 2008 rok położonych na obszarze Bielska-Białej

a) II półrocze

Stawki czynszu za 1 m ² powierzchni użytkowej lokalu												
Powierzchnia lokalu	Standard lokalu	Budynek wybudowany w latach, przy uwzględnieniu jego stanu technicznego										
		do 1918 r.	1919-1945		1946-1970		1971-2002		po 2002 r.			
		zły*	Dobry	zły	dobry	zły	dobry	zły	dobry	zły	dobry	
poniżej 40 m ²	A	1) ** ... 2) ...			4,40 zł 4,70 zł 5,00 zł		4,71 zł 5,23 zł 4,47 zł 4,96 zł					
	B	5,46 zł	5,00 zł		4,00 zł 5,40 zł							
	C											
40 m ² do 60 m ²	A				5,90 zł 6,50 zł 5,00 zł		4,71 zł 5,23 zł 4,96 zł		3,33 zł			
	B	5,46 zł	5,00 zł		5,20 zł							
	C											
60 m ² do 80 m ²	A				6,50 zł 8,00 zł 5,00 zł				3,33 zł			
	B	5,93 zł			5,00 zł							
	C											
powyżej 80 m ²	A				5,00 zł							
	B		5,00 zł		4,70 zł 5,28 zł							
	C											

Z up. PREZYDENTA MIASTA

Waldemar Jędrusiński
ZASTĘPCA PREZYDENTA

1127

OGŁOSZENIE

o zestawieniu danych dotyczących czynszów lokali mieszkalnych nienależących do publicznego zasobu mieszkaniowego za I półrocze 2008 r. położonych na obszarze gminy Katowice

I półrocze

Stawki czynszu za 1 m ² powierzchni użytkowej lokalu												
Powierzchnia lokalu	Standard lokalu	Budynek wybudowany w latach, przy uwzględnieniu jego stanu technicznego										
		do 1918 r.		1919 - 1945		1946 - 1970		1971-2002		po 2002 r.		
		zły*	dobry	zły	dobry	zły	dobry	zły	dobry	zły	dobry	
poniżej 40 m ²	A	1) 4,55 2) 4,55	1) 5,85 2) 7,33	1) 7,60 2) 7,60	1) 4,70 2) 7,53	1) 4,69 2) 20,99	1) 4,92 2) 5,32	1) 4,91 2) 5,55	1) 5,71 2) 6,19		1) 11,51 2) 11,51	
	B	1) 2,97 2) 4,02	1) 3,76 2) 4,73	1) 3,27 2) 5,02	1) 3,49 2) 4,24	1) 4,38 2) 4,53	1) 3,29 2) 3,50		1) 4,20 2) 4,48			
	C	1) 2,19 2) 3,97		1) 2,62 2) 3,55								
40 m2 do 60 m ²	A	1) 5,13 2) 5,19	1) 5,11 2) 7,76	1) 9,66 2) 17,16	1) 4,09 2) 5,26	1) 5,00 2) 8,35	1) 3,95 2) 5,39	1) 4,71 2) 5,75	1) 5,18 2) 5,60		1) 11,51 2) 11,51	
	B	1) 3,22 2) 4,27	1) 4,05 2) 4,55	1) 3,61 2) 4,90	1) 3,71 2) 4,37		1) 3,46 2) 4,00	1) 4,57 2) 4,57	1) 4,36 2) 4,55			
	C	1) 2,87 2) 4,26		1) 3,82 2) 3,94				1) 3,96 2) 3,96				
powyżej 60 m ² do 80 m ²	A	1) 5,24 2) 5,49	1) 6,02 2) 6,98	1) 7,60 2) 7,60	1) 4,28 2) 5,37		1) 4,29 2) 4,67	1) 4,96 2) 5,01	1) 5,86 2) 6,45		1) 11,51 2) 11,51	
	B	1) 3,37 2) 4,05	1) 4,26 2) 4,65	1) 3,40 2) 3,65	1) 4,01 2) 4,73	1) 3,34 2) 3,56	1) 3,83 2) 4,12	1) 1,43 2) 1,43	1) 3,72 2) 4,07			
	C	1) 2,68 2) 2,84	1) 4,62 2) 4,62	1) 2,58 2) 6,41								
powyżej 80 m ²	A	1) 4,71 2) 5,63	1) 4,07 2) 5,16	1) 6,81 2) 13,12	1) 3,93 2) 7,76		1) 4,28 2) 4,28	1) 5,00 2) 5,00	1) 6,65 2) 6,69			
	B	1) 3,56 2) 4,11	1) 4,41 2) 4,71	1) 2,95 2) 3,51	1) 4,14 2) 4,77	1) 2,18 2) 2,93	1) 3,43 2) 3,55		1) 3,27 2) 3,57			
	C	1) 2,94 2) 3,01										

- A – standard wysoki (wyposażenie w instalację centralnego ogrzewania oraz korzystna lokalizacja budynku)
 B – standard średni (wyposażenie w instalację centralnego ogrzewania ale niekorzystna lokalizacja budynku lub brak instalacji centralnego ogrzewania)
 C – standard niski (brak instalacji wodociągowo-kanalizacyjnej)
 * – budynek wymaga remontu
 1)** stawka czynszu najniższa; średnia z najniższych stawek w przypadku większej liczby stawek
 2) stawka czynszu najwyższa; średnia z najwyższych stawek w przypadku większej liczby stawek

Prezydent Miasta Katowice

Piotr Uszok

1128

OGŁOSZENIE

o zestawieniu danych dotyczących czynszów lokali mieszkalnych nienależących do publicznego zasobu mieszkaniowego za II półrocze 2008 r. położonych na obszarze gminy Katowice

II półrocze

Powierzchnia lokalu	Standard lokalu	Stawki czynszu za 1 m ² powierzchni użytkowej lokalu													
		BUDYNEK WYBUDOWANY W LATACH, PRZY UWZGLĘDNIENIU JEGO STANU TECHNICZNEGO													
		do 1918 r.		1919 - 1945		1946 - 1970		1971 - 2002		po 2002 r.					
		zły*	dobry	zły	dobry	zły	dobry	zły	dobry	zły	dobry	zły	dobry	zły	dobry
poniżej 40m ²	A	1) 3,51 2) 3,82	1) 5,76 2) 5,95	1) 3,33 2) 3,33	1) 4,99 2) 8,29	1) 4,74 2) 12,89	1) 4,97 2) 5,48	1) 4,91 2) 5,00	1) 5,26 2) 5,88		1) 5,26 2) 5,88		1) 11,51 2) 11,51		
	B	1) 3,02 2) 4,25	1) 4,06 2) 4,53	1) 4,69 2) 5,93	1) 3,47 2) 5,69	1) 4,34 2) 4,46	1) 3,43 2) 3,58		1) 4,37 2) 4,76						
	C	1) 2,13 2) 4,24		1) 2,65 2) 3,34											
40 m ² do 60 m ²	A	1) 4,42 2) 6,28	1) 4,96 2) 6,36	1) 3,55 2) 3,55	1) 4,61 2) 4,80	1) 5,01 2) 6,69	1) 4,19 2) 5,73	1) 4,72 2) 5,75	1) 5,01 2) 5,51		1) 5,01 2) 5,51		1) 11,51 2) 11,51		
	B	1) 3,49 2) 4,40	1) 4,18 2) 4,74	1) 4,47 2) 5,44	1) 3,87 2) 2,32	1) 4,67 2) 6,67	1) 3,72 2) 4,22	1) 4,57 2) 4,57	1) 4,43 2) 4,64						
	C	1) 3,27 2) 4,57		1) 3,39 2) 3,54											
powyżej 60 m ² do 80 m ²	A	1) 5,38 2) 5,59	1) 5,93 2) 6,13	1) 4,23 2) 4,23	1) 4,36 2) 4,72	1) 5,02 2) 5,02	1) 4,25 2) 4,56	1) 4,96 2) 5,01	1) 5,41 2) 6,03		1) 5,41 2) 6,03		1) 11,51 2) 11,51		
	B	1) 3,63 2) 4,17	1) 4,38 2) 4,83	1) 3,52 2) 3,61	1) 3,98 2) 4,68	1) 4,51 2) 6,37	1) 3,85 2) 3,91		1) 4,54 2) 4,60						
	C	1) 2,80 2) 3,07	1) 4,62 2) 4,62	1) 2,57 2) 5,44											
powyżej 80 m ²	A	1) 4,81 2) 5,97	1) 4,03 2) 4,57	1) 4,23 2) 4,23	1) 4,07 2) 8,13		1) 4,28 2) 4,28	1) 5,00 2) 5,00	1) 6,65 2) 6,69						
	B	1) 3,76 2) 4,65	1) 4,44 2) 4,87	1) 3,70 2) 5,40	1) 3,94 2) 5,31	1) 3,51 2) 4,47	1) 3,38 2) 3,38		1) 4,40 2) 4,40						
	C	1) 3,13 2) 3,65													

- A – standard wysoki (wyposażenie w instalację centralnego ogrzewania oraz korzystna lokalizacja budynku)
 B – standard średni (wyposażenie w instalację centralnego ogrzewania ale niekorzystna lokalizacja budynku lub brak instalacji centralnego ogrzewania)
 C – standard niski (brak instalacji wodociągowo-kanalizacyjnej)
 * – budynek wymaga remontu
 1)** stawka czynszu najniższa; średnia z najniższych stawek w przypadku większej liczby stawek
 2) stawka czynszu najwyższa; średnia z najwyższych stawek w przypadku większej liczby stawek

Prezydent Miasta Katowice

Piotr Uszok

1129

OGŁOSZENIE

o zestawieniu danych dotyczących czynszów najmu lokali mieszkalnych nienależących do publicznego zasobu mieszkaniowego za II półrocze 2008 r. położonych na obszarze gminy Rybnik

Stawki czynszu za 1 m ² powierzchni użytkowej lokalu												
Powierzchnia lokalu	Standard lokalu	Budynek wybudowany w latach, przy uwzględnieniu jego stanu technicznego										
		do 1918 r.		1919-1945		1946-1970		1971-2002		po 2002 r.		
		zły*	dobry	zły	dobry	zły	dobry	zły	dobry	zły	dobry	
poniżej 40 m ²	A					1) 2,85 zł 2) 4,12 zł						
	B											
	C											
40 m ² do 60 m ²	A					1) 3,15 zł 2) 4,12 zł						
	B		3,32 zł									
	C											
powyżej 60 m ² do 80 m ²	A											
	B											
	C											
powyżej 80 m ²	A											
	B											
	C											

A – standard wysoki (wyposażenie w instalację centralnego ogrzewania oraz korzystna lokalizacja budynku)

B – standard średni (wyposażenie w instalację centralnego ogrzewania ale niekorzystna lokalizacja budynku lub brak instalacji centralnego ogrzewania)

C – standard niski (brak instalacji wodociągowo-kanalizacyjnej)

* – budynek wymaga remontu

1) ** stawka czynszu najniższa; średnia z najniższych stawek w przypadku większej liczby stawek

2) stawka czynszu najwyższa; średnia z najwyższych stawek w przypadku większej liczby stawek

PREZYDENT MIASTA

Adam Fudali

1130

OGŁOSZENIE

o zestawieniu danych dotyczących czynszów najmu lokali mieszkalnych nienależących do publicznego zasobu mieszkaniowego za 2008 rok, położonych na obszarze Gminy Miejskiej Zabrze

II półrocze											
Stawki czynszu za 1 m ² powierzchni użytkowej lokalu											
Powierzchnia lokalu	Standard lokalu	Budynek wybudowany w latach, przy uwzględnieniu jego stanu technicznego									
		do 1918 r.		1919-45		1946-1970		1971-2002		po 2002 r.	
		zły*	dobry	zły	dobry	zły	dobry	zły	dobry	zły	dobry
poniżej 40 m ²	A	-----	1) 4,90 2) 5,32	-----	-----	-----	-----	-----	-----	-----	-----
	B	-----	1) 2,83 2) 6,80	-----	1) 2,40 2) 6,60	-----	-----	-----	-----	-----	-----
	C	-----	-----	-----	-----	-----	-----	-----	-----	-----	-----
40 m ² do 60 m ²	A	-----	5,32	-----	-----	-----	-----	-----	-----	-----	-----
	B	1) 3,27 2) 5,43	1) 3,15 2) 6,80	-----	1) 2,40 2) 7,98	1) 4,20 2) 4,20	1) 4,20 2) 4,20	-----	1) 4,20 2) 4,20	-----	-----
	C	-----	-----	-----	-----	-----	-----	-----	-----	-----	-----
powyżej 60 m ² do 80 m ²	A	-----	1) 3,15 2) 5,55	-----	-----	-----	-----	-----	-----	-----	-----
	B	1) 3,15 2) 5,55	1) 3,15 2) 6,80	-----	1) 2,40 2) 4,20	-----	1) 4,20 2) 4,20	1) 4,20 2) 4,20	1) 4,20 2) 4,20	-----	-----
	C	-----	-----	-----	-----	-----	-----	-----	-----	-----	-----
powyżej 80 m ²	A	-----	-----	-----	-----	-----	-----	-----	-----	-----	-----
	B	1) 3,15 2) 5,55	1) 4,19 2) 6,80	-----	1) 4,20 2) 6,00	-----	-----	-----	-----	-----	-----
	C	-----	-----	-----	-----	-----	-----	-----	-----	-----	-----

- A – standard wysoki (wyposażenie w instalację centralnego ogrzewania oraz korzystna lokalizacja budynku)
 B – standard średni (wyposażenie w instalację centralnego ogrzewania ale niekorzystna lokalizacja budynku lub brak instalacji centralnego ogrzewania)
 C – standard niski (brak instalacji wodociągowo-kanalizacyjnej)
 * – budynek wymaga remontu
 1)** stawka czynszu najniższa; średnia z najniższych stawek w przypadku większej liczby stawek
 2) stawka czynszu najwyższa; średnia z najwyższych stawek w przypadku większej liczby stawek

PREZYDENT MIASTA

Małgorzata Mańka-Szulik

1131

OGŁOSZENIE Starosty Cieszyńskiego

z dnia 9 marca 2009 r.

w sprawie średnich miesięcznych kosztów utrzymania dziecka w powiatowych całodobowych placówkach opiekuńczo-wychowawczych oraz prowadzonych na zlecenie Powiatu Cieszyńskiego

Na podstawie art. 86 ust. 7 w związku z art. 6 pkt 15 ustawy z dnia 12 marca 2004 r. o pomocy społecznej (t. j. Dz. U. z 2008 r. nr 115, poz. 728 ze zm.):

ustala się i ogłasza wysokość średniego miesięcznego kosztu utrzymania dziecka w 2009 r. na kwotę:

1. Dom Dziecka ul. Kraszewskiego 2, 43-400 Cieszyń **3 360,40 zł**
2. Ośrodek Pomocy Dziecku i Rodzinie – Dom

- Dziecka w Międzywiciu, 43-430 Skoczów, Międzywieć 109 **3 634,17 zł**
3. Rodzinny Dom Dziecka ul. Główna 86, Zamarski, 43-419 Hażlach **1 729,57 zł**
 4. Niepubliczny Rodzinny Dom Dziecka ul. Rolnicza 1, 43-445 Dzięgielów **1 821,77 zł**
 5. Rodzinny Dom Czasowego Pobytu Dla Dzieci „Sindbad” 43-450 Ustroń, ul. Bernadka 38 **2 300,00 zł**

STAROSTA

Czesław Gluza

1132

OGŁOSZENIE Starosty Cieszyńskiego

z dnia 9 marca 2009 r.

w sprawie średnich miesięcznych kosztów utrzymania mieszkańców w powiatowych domach pomocy społecznej oraz prowadzonych na zlecenie Powiatu Cieszyńskiego

Na podstawie art. 60 ust. 2 w związku z art. 6 pkt 15 oraz art. 152 ust. 6 ustawy z dnia 12 marca 2004 r. o pomocy społecznej (t. j. Dz. U. z 2008 r. nr 115, poz. 728 ze zm.):

ustala się i ogłasza wysokość średniego miesięcznego kosztu utrzymania mieszkańca w 2009 r. na kwotę:

1. Powiatowy Dom Pomocy Społecznej „Pogodna Jesień” ul. Korfantego 1, 43-400 Cieszyń **2 103,53 zł**
2. Powiatowy Dom Pomocy Społecznej „Feniks” ul. Sportowa 13, 43-400 Skoczów **2 520,45 zł**
3. Powiatowy Dom Pomocy Społecznej Pogórze 201, 43-430 Skoczów, **2 161,05 zł**
4. Powiatowy Dom Pomocy Społecznej „Bursztyn” ul. Staropolska 14, 43-525 Kończyce Małe **2 522,87 zł**
5. Dom Pomocy Społecznej „Betania”, ul. Katowicka 1, 43-400 Cieszyń **1 972,48 zł**

6. Dom Pomocy Społecznej Zakonu Bonifratrów pl. Londzina 1, 43-400 Cieszyń **2 301,29 zł**
7. Dom Pomocy Społecznej EDO „Emaus” ul. Ks. Karola Kulisza 47, 43-455 Dzięgielów **2 108,56 zł**
8. Dom Pomocy Społecznej ul. Mickiewicza 36, 43-430 Skoczów **1 990,73 zł**
9. Dom Pomocy Społecznej ul. 1 Maja 12, 43-246 Strumień **2 398,67 zł**

Oplatę za pobyt w domu pomocy społecznej prowadzonym na podstawie zezwolenia warunkowego zgodnie z art. 152 ust. 6 w/w ustawy ustala się na podstawie Ogłoszenia Starosty Cieszyńskiego z dnia 8 marca 2007 r. w sprawie średnich miesięcznych kosztów utrzymania mieszkańców w 2007 r. w domach pomocy społecznej funkcjonujących w Powiecie Cieszyńskim (Dziennik Urzędowy Województwa Śląskiego nr 49 poz. 1061).

STAROSTA

Czesław Gluza

**Uwaga P.T. Prenumeratorzy
Dziennika Urzędowego Województwa Śląskiego**

Śląski Urząd Wojewódzki w Katowicach
informuje, że przyjmowane są zgłoszenia na prenumeratę
Dziennika Urzędowego Województwa Śląskiego.

Zgłoszenia proszę kierować na adres:
Zakład Obsługi Śląskiego Urzędu Wojewódzkiego
Katowice, ul. Jagiellońska 25.

Wszelkich informacji o prenumeracie udziela Zespół ds. Poligrafii Zakładu Obsługi
Śląskiego Urzędu Wojewódzkiego w Katowicach, ul. Jagiellońska 25
pok. 20, tel. 20-77-720 w godzinach od 8⁰⁰ - 15⁰⁰

Egzemplarze bieżące oraz z lat ubiegłych można nabywać w Zespole ds. Poligrafii
Śląskiego Urzędu Wojewódzkiego pok. 20, Katowice, ul. Jagiellońska 25.

**Informacje
o Dziennikach Urzędowych
Województwa Śląskiego
znajdują się na stronie Internetowej
Śląskiego Urzędu Wojewódzkiego
w Katowicach**

www.katowice.uw.gov.pl

Wydawca: Wojewoda Śląski

Redakcja: Wydział Nadzoru Prawnego Śląskiego Urzędu Wojewódzkiego
Katowice, ul. Jagiellońska 25, tel. 207-74-95, e-mail: rdu@katowice.uw.gov.pl

Skład, druk i rozpowszechnianie: Poligrafia Zakładu Obsługi Śląskiego Urzędu Wojewódzkiego w Katowicach,
tel. 207-77-20, e-mail: zo_poligrafia@katowice.uw.gov.pl

Tłoczono z polecenia Wojewody Śląskiego w Poligrafii Zakładu Obsługi Śląskiego Urzędu Wojewódzkiego w Katowicach.
