


ZMIANA MIEJSCOWEGO PLANU ZAGOSPODAROWANIA PRZESTRZENNEGO GMINY JASZENICA DLA SOŁECTWA JASZENICA

RADA GMINY JASZENICA
48-385 JASZENICA 159

SKALA 1:2 000

Załącznik Nr 2 do Uchwały Nr VI/42/2007
Rady Gminy Jasienica z dnia 28 lutego 2007 r.

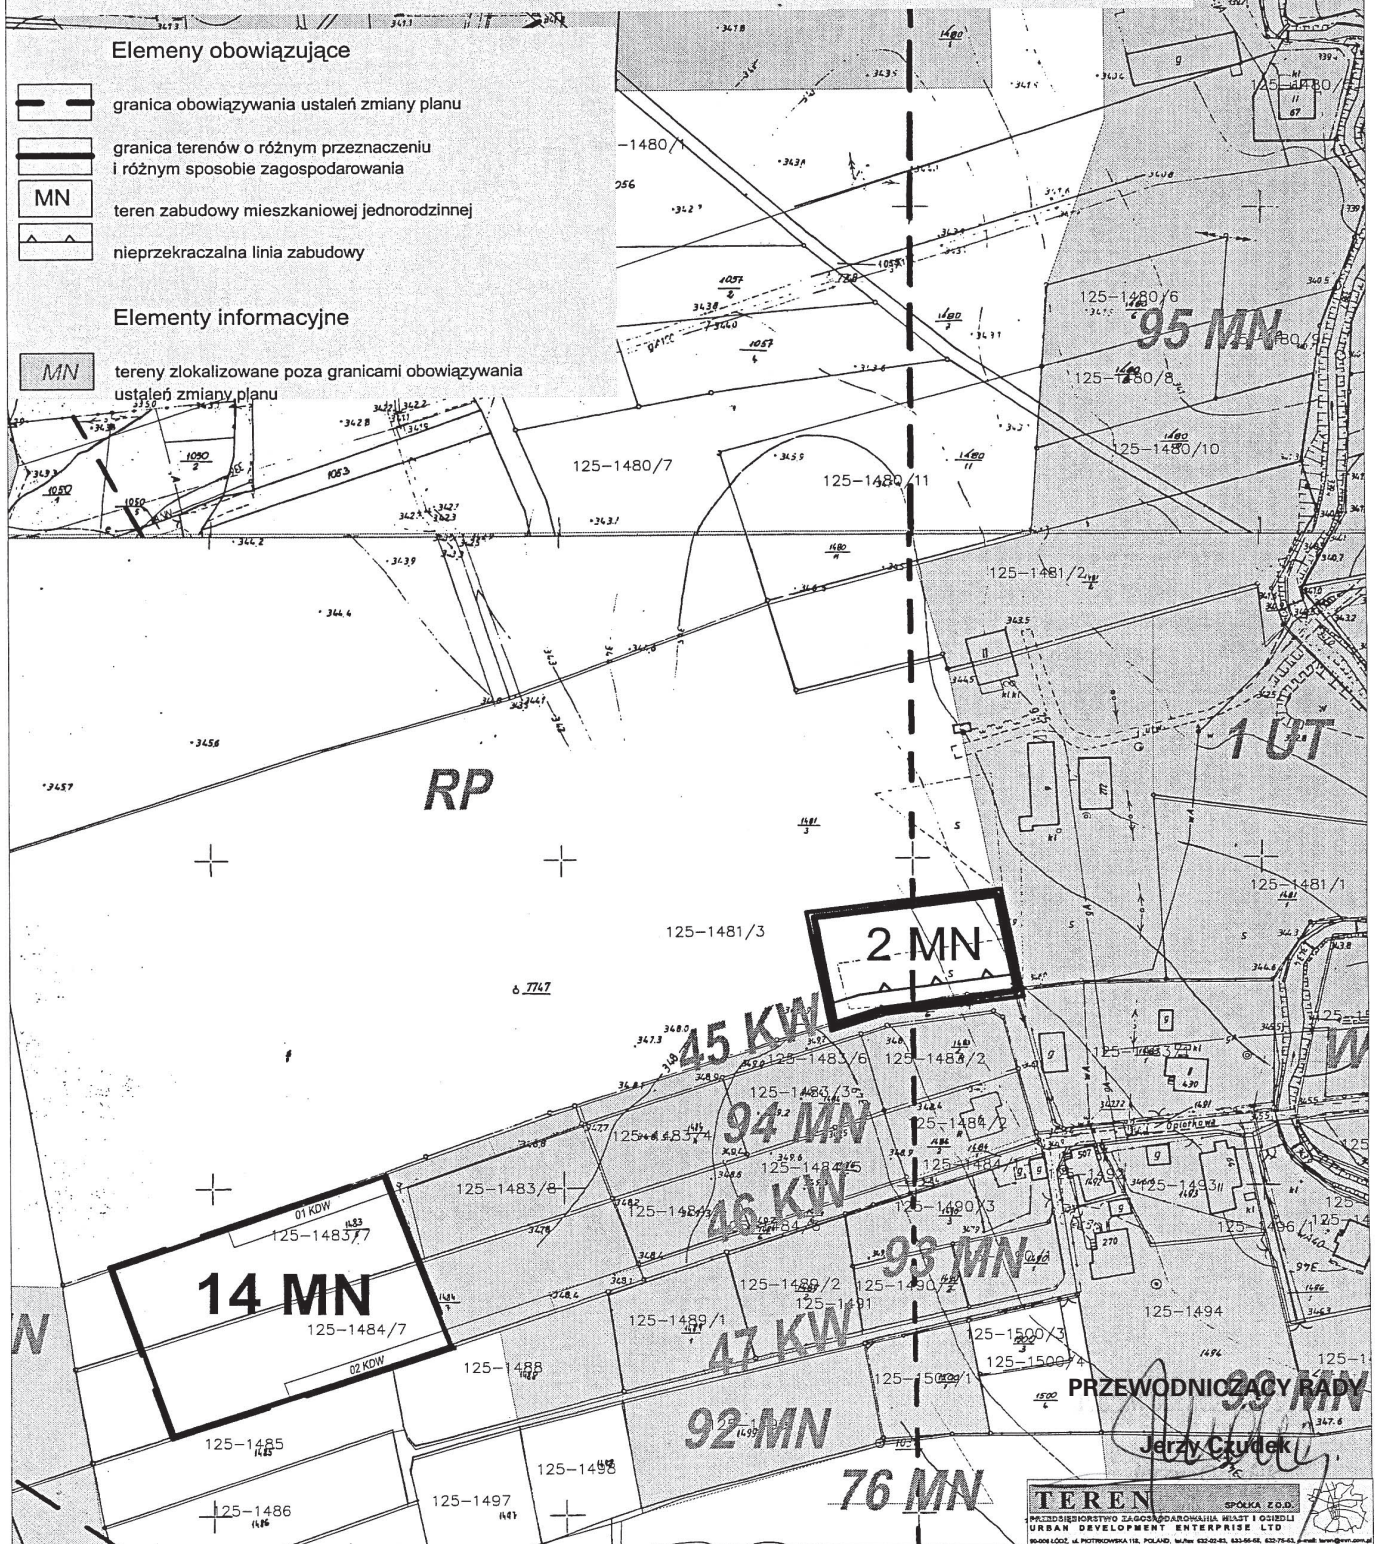

ZMIANA MIEJSCOWEGO PLANU ZAGOSPODAROWANIA PRZESTRZENNEGO GMINY JASIEŃCICA DLA SOŁECTWA JASIEŃCICA

SKALA 1:2 000


Załącznik Nr 3 do Uchwały Nr VI/42/2007
Rady Gminy Jasienica z dnia 28 lutego 2007 r.

Elementy obowiązujące

-  granica obowiązywania ustaleń zmiany planu
-  granica terenów o różnym przeznaczeniu i różnym sposobie zagospodarowania
-  teren zabudowy mieszkaniowej jednorodzinnej
-  nieprzekraczalna linia zabudowy

Elementy informacyjne

-  tereny zlokalizowane poza granicami obowiązywania ustaleń zmiany planu

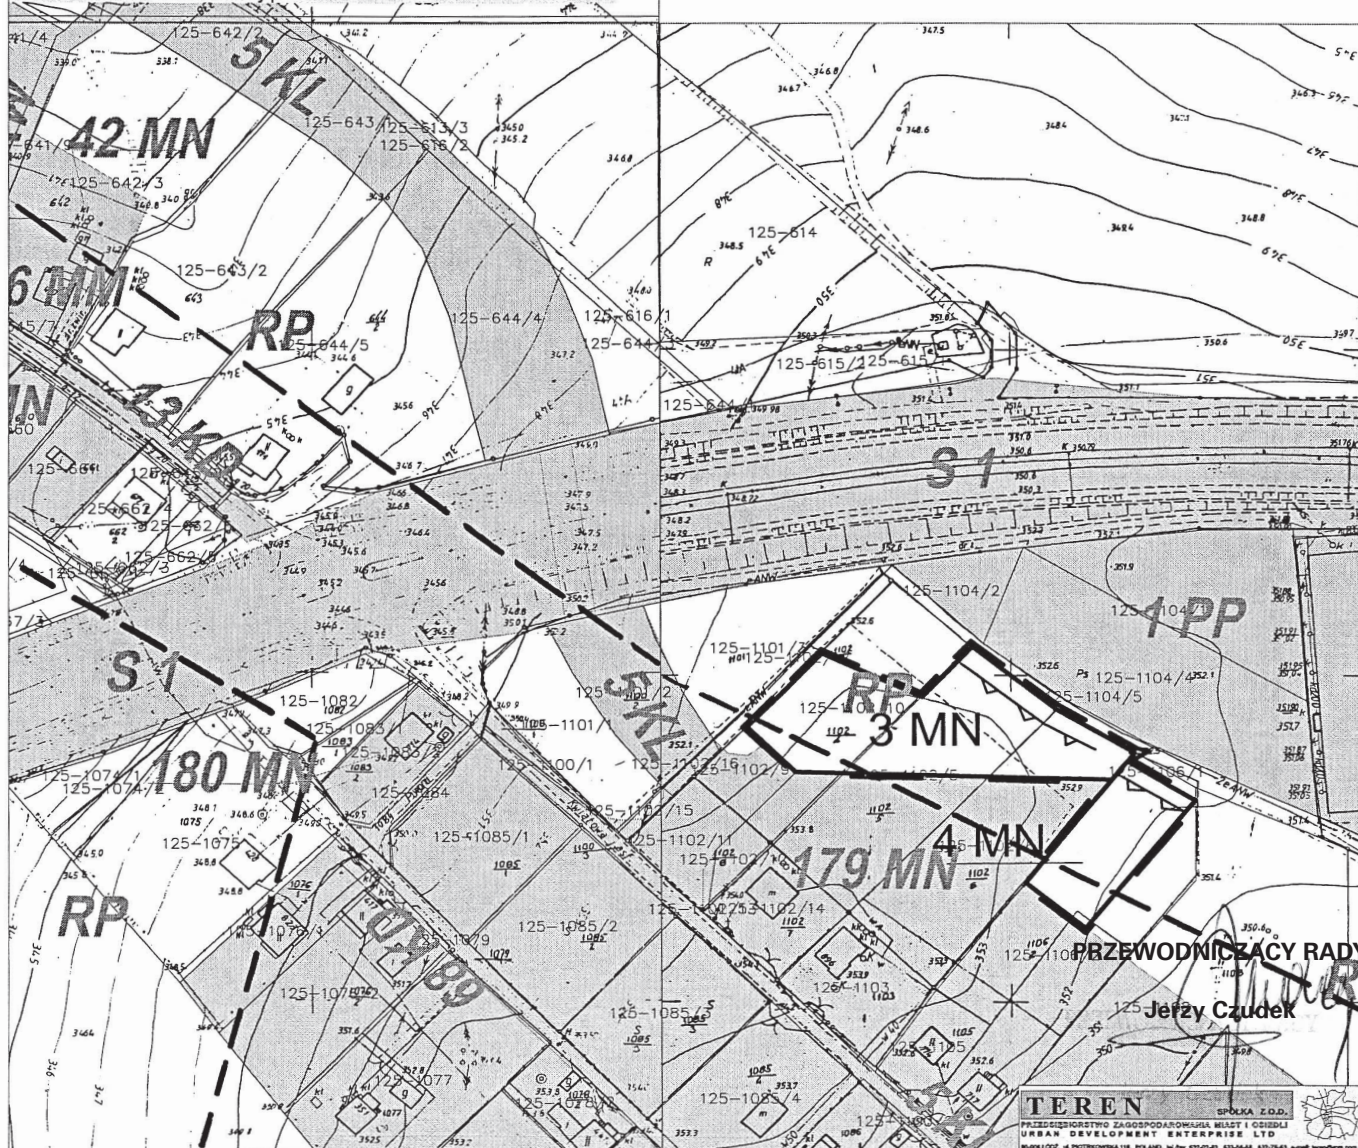

ZMIANA MIEJSCOWEGO PLANU ZAGOSPODAROWANIA PRZESTRZENNEGO GMINY JASIENICA DLA SOŁECTWA JASIENICA

SKALA 1:2 000

Załącznik Nr 4 do Uchwały Nr VI/42/2007
Rady Gminy Jasienica z dnia 28 lutego 2007 r.

Elementy obowiązujące

- | | |
|--|---|
| | granica obowiązywania ustaleń zmiany planu |
| | granica terenów o różnym przeznaczeniu i różnym sposobie zagospodarowania |
| | teren zabudowy mieszkaniowej jednorodzinnej |
| | nieprzekraczalna linia zabudowy |

Elementy informacyjne

- MN** tereny zlokalizowane poza granicami obowiązywania
ustaleń zmiany planu



