


ZMIANA MIEJSCOWEGO PLANU ZAGOSPODAROWANIA PRZESTRZENNEGO GMINY JASIEŃCA DLA SOŁECTWA JASIEŃCA

SKALA 1:2 000

Załącznik Nr 6 do Uchwały Nr VII/42/2007
Rady Gminy Jasienica z dnia 28 lutego 2007 r.

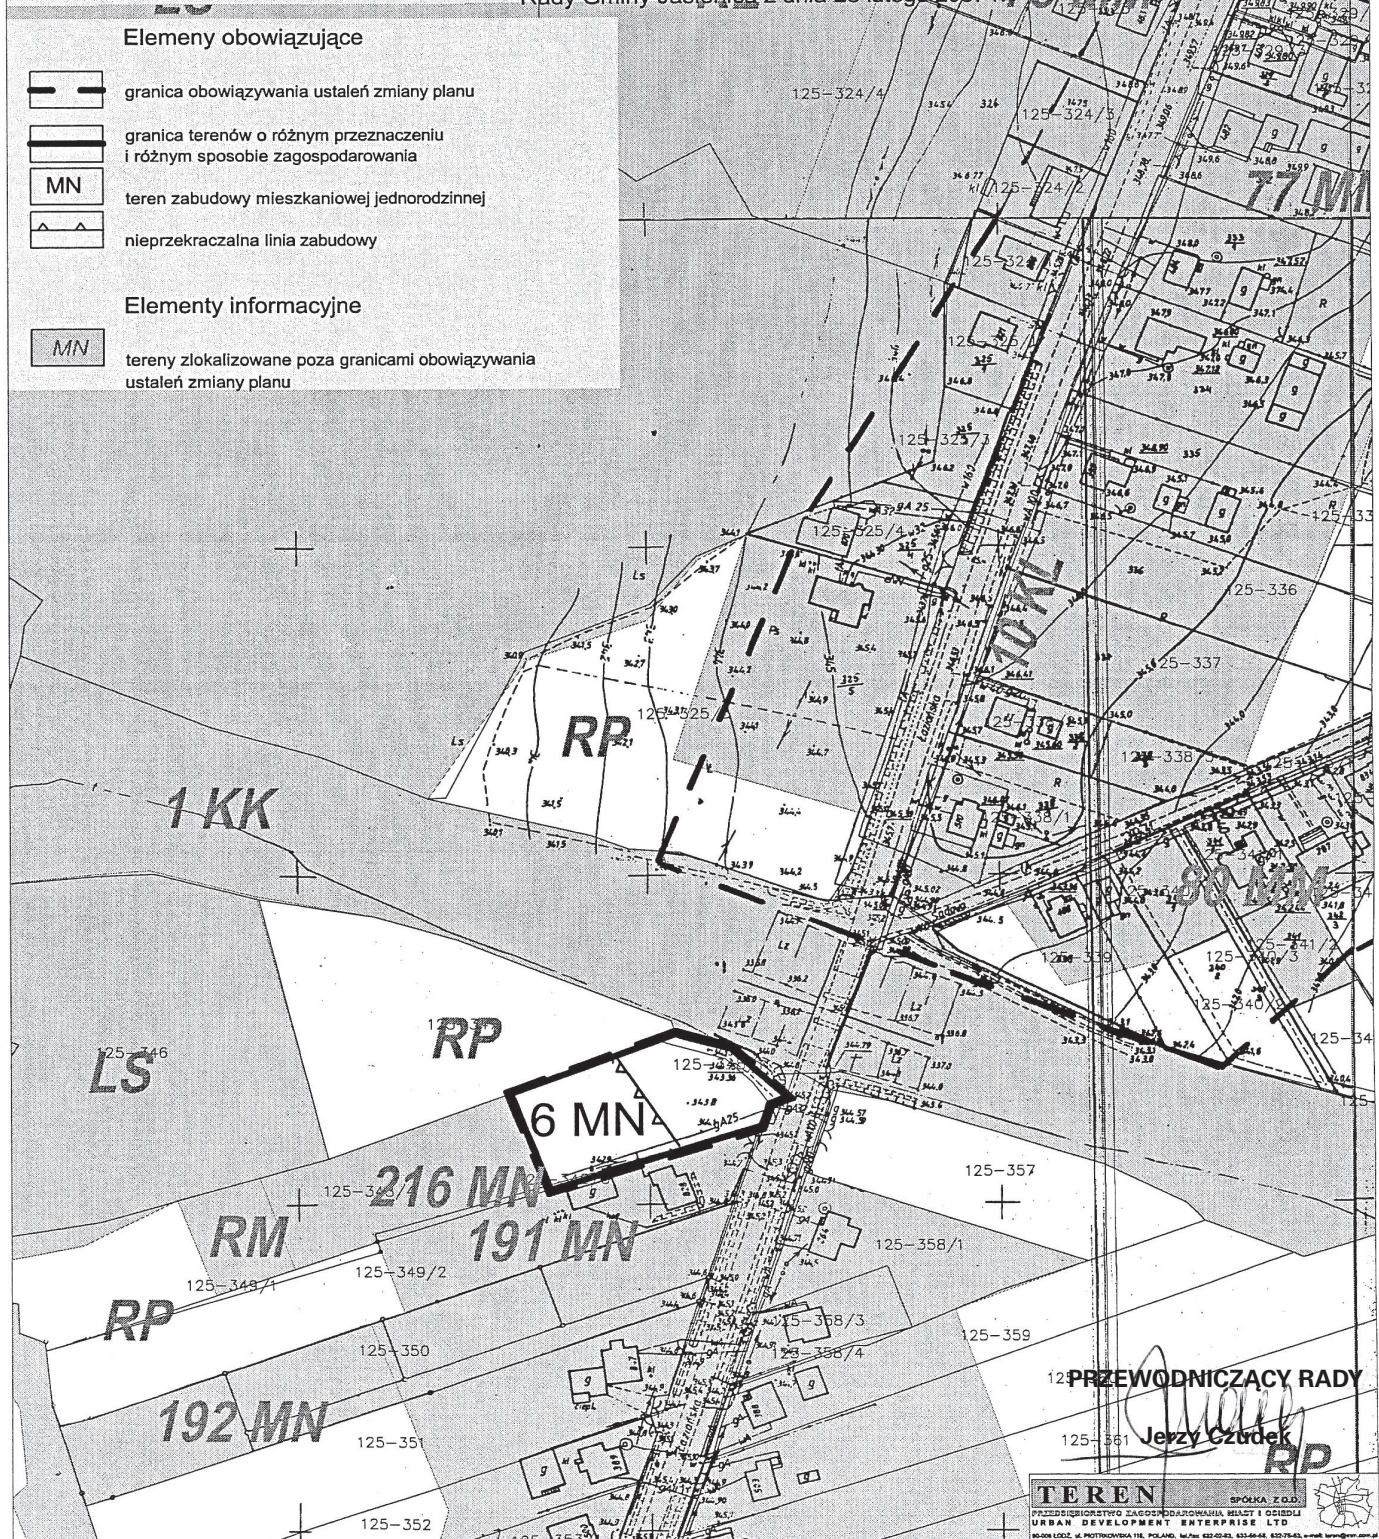

ZMIANA MIEJSCOWEGO PLANU ZAGOSPODAROWANIA PRZESTRZENNEGO GMINY JASIEŃCICA DLA SOŁECTWA JASIEŃCICA

SKALA 1:2 000

Załącznik Nr 7 do Uchwały Nr VI/42/2007
Rady Gminy Jasienica z dnia 28 lutego 2007 r.

Elementy obowiązujące

-  granica obowiązywania ustaleń zmiany planu
-  granica terenów o różnym przeznaczeniu i różnym sposobie zagospodarowania
-  teren zabudowy mieszkaniowej jednorodzinnej i zagrodowej
-  nieprzekraczalna linia zabudowy
-  tereny zagrożone procesami osuwiskowymi

Elementy informacyjne

-  tereny wyznaczone planem przyjętym uchwałą Nr XXVII/263/2005 z dnia 24 lutego 2005



ZMIANA MIEJSCOWEGO PLANU ZAGOSPODAROWANIA PRZESTRZENNEGO GMINY JASIEŃCA DLA SOŁECTWA JASIEŃCA

SKALA 1:2 000


Załącznik Nr 8 do Uchwały Nr VI/42/2007
Rady Gminy Jasienica z dnia 28 lutego 2007 r.

Elementy obowiązujące

-  granica obowiązywania ustaleń zmiany planu
-  granica terenów o różnym przeznaczeniu i różnym sposobie zagospodarowania
-  teren zabudowy mieszkaniowej jednorodzinnej

Elementy informacyjne

-  tereny zlokalizowane poza granicami obowiązywania ustaleń zmiany planu

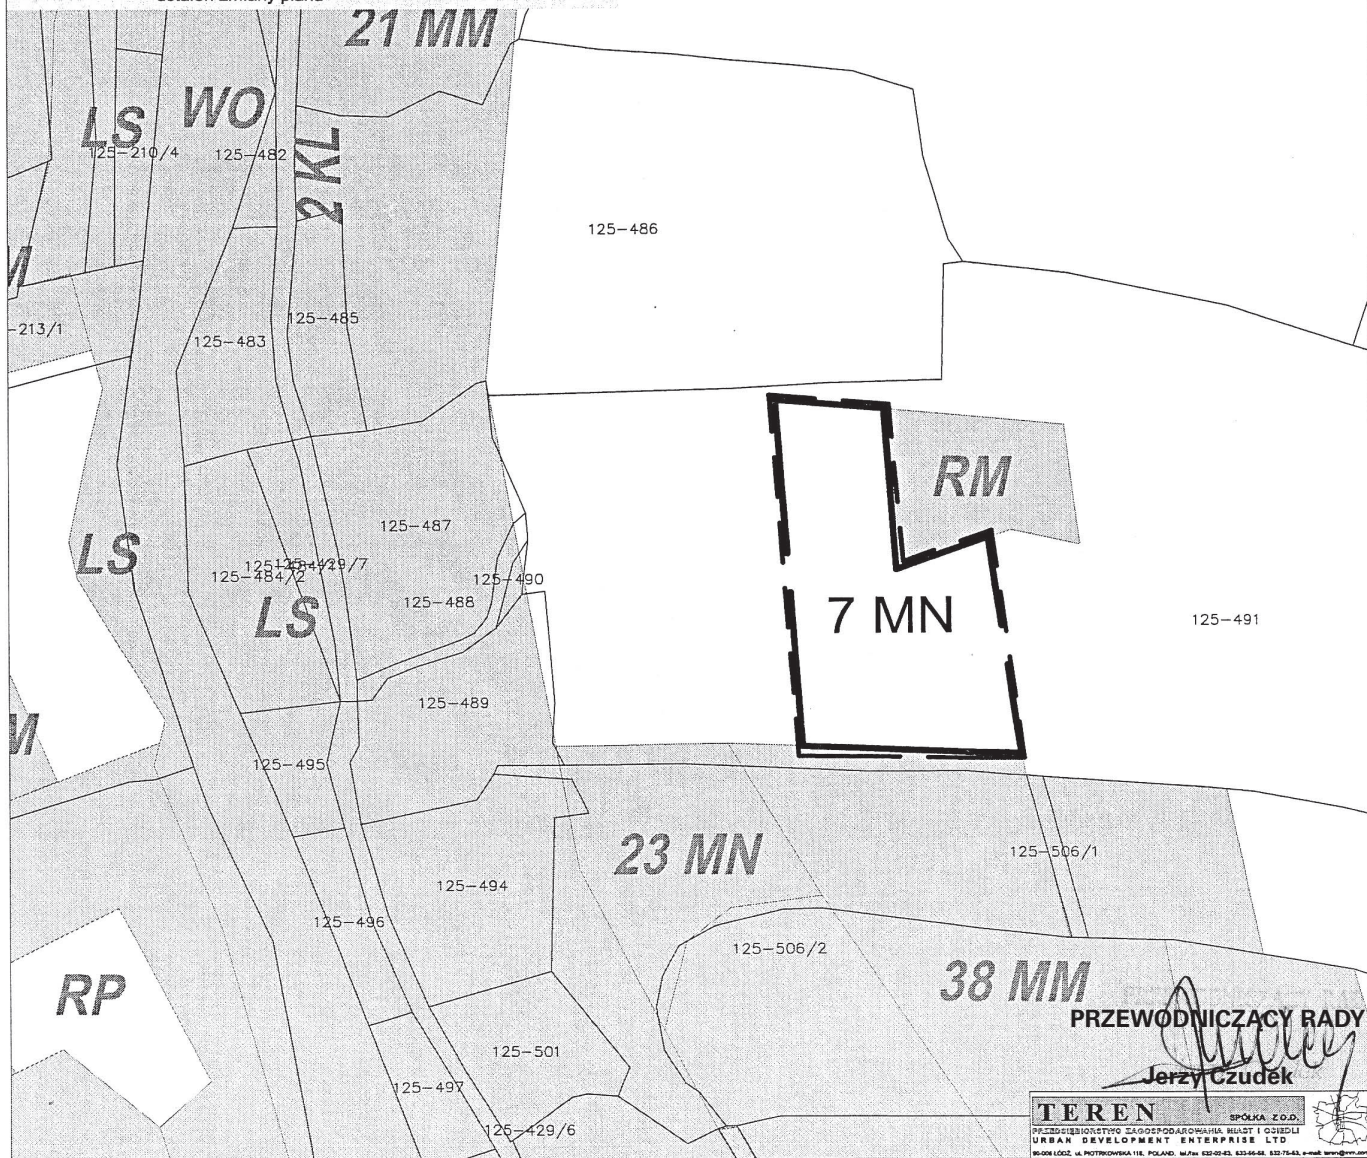

PRZEWODNICZĄCY RADY

Jerzy Czudék

TEREN SPÓŁKA Z O.O.
PRZEDSIĘBIORSTWO ZAGOSPODAROWANIA MIAST I OSIEDLI
URBAN DEVELOPMENT ENTERPRISE LTD
16-004 ŁÓDŹ, UL. PIOTROWICKA 116, POLAND. tel. 42 201 43 43, 42 201 44, 42 75 43, e-mail: teren@teren.pl

ZMIANA MIEJSCOWEGO PLANU ZAGOSPODAROWANIA PRZESTRZENNEGO GMINY JASZENICA DLA SOŁECTWA JASZENICA

SKALA 1:2 000

Załącznik Nr 9 do Uchwały Nr VI/42/2007
Rady Gminy Jasienica z dnia 28 lutego 2007 r.

Elementy obowiązujące

-  granica obowiązywania ustaleń zmiany planu
-  granica terenów o różnym przeznaczeniu i różnym sposobie zagospodarowania
-  teren zabudowy mieszkaniowej jednorodzinnej
-  nieprzekraczalna linia zabudowy
-  droga wewnętrzna

Elementy informacyjne

-  tereny zlokalizowane poza granicami obowiązywania ustaleń zmiany planu

