

ZMIANA MIEJSCOWEGO PLANU ZAGOSPODAROWANIA PRZESTRZENNEGO GMINY JASIEŃCICA DLA SOŁECTWA MAZAŃCOWICE

RADA GMINY JASIEŃCICA
43-385 JASIEŃCICA 159

SKALA 1:2 000


Załącznik Nr 2 do Uchwały Nr VI/50/2007
Rady Gminy Jasienica z dnia 28 lutego 2007 r.

Elementy obowiązujące

-  granica obowiązujących ustaleń zmiany planu
-  granica terenów o różnym przeznaczeniu i różnym sposobie zagospodarowania
-  teren zabudowy mieszkaniowej jednorodzinnej

Elementy informacyjne

-  tereny zlokalizowane poza granicami obowiązujących ustaleń zmiany planu

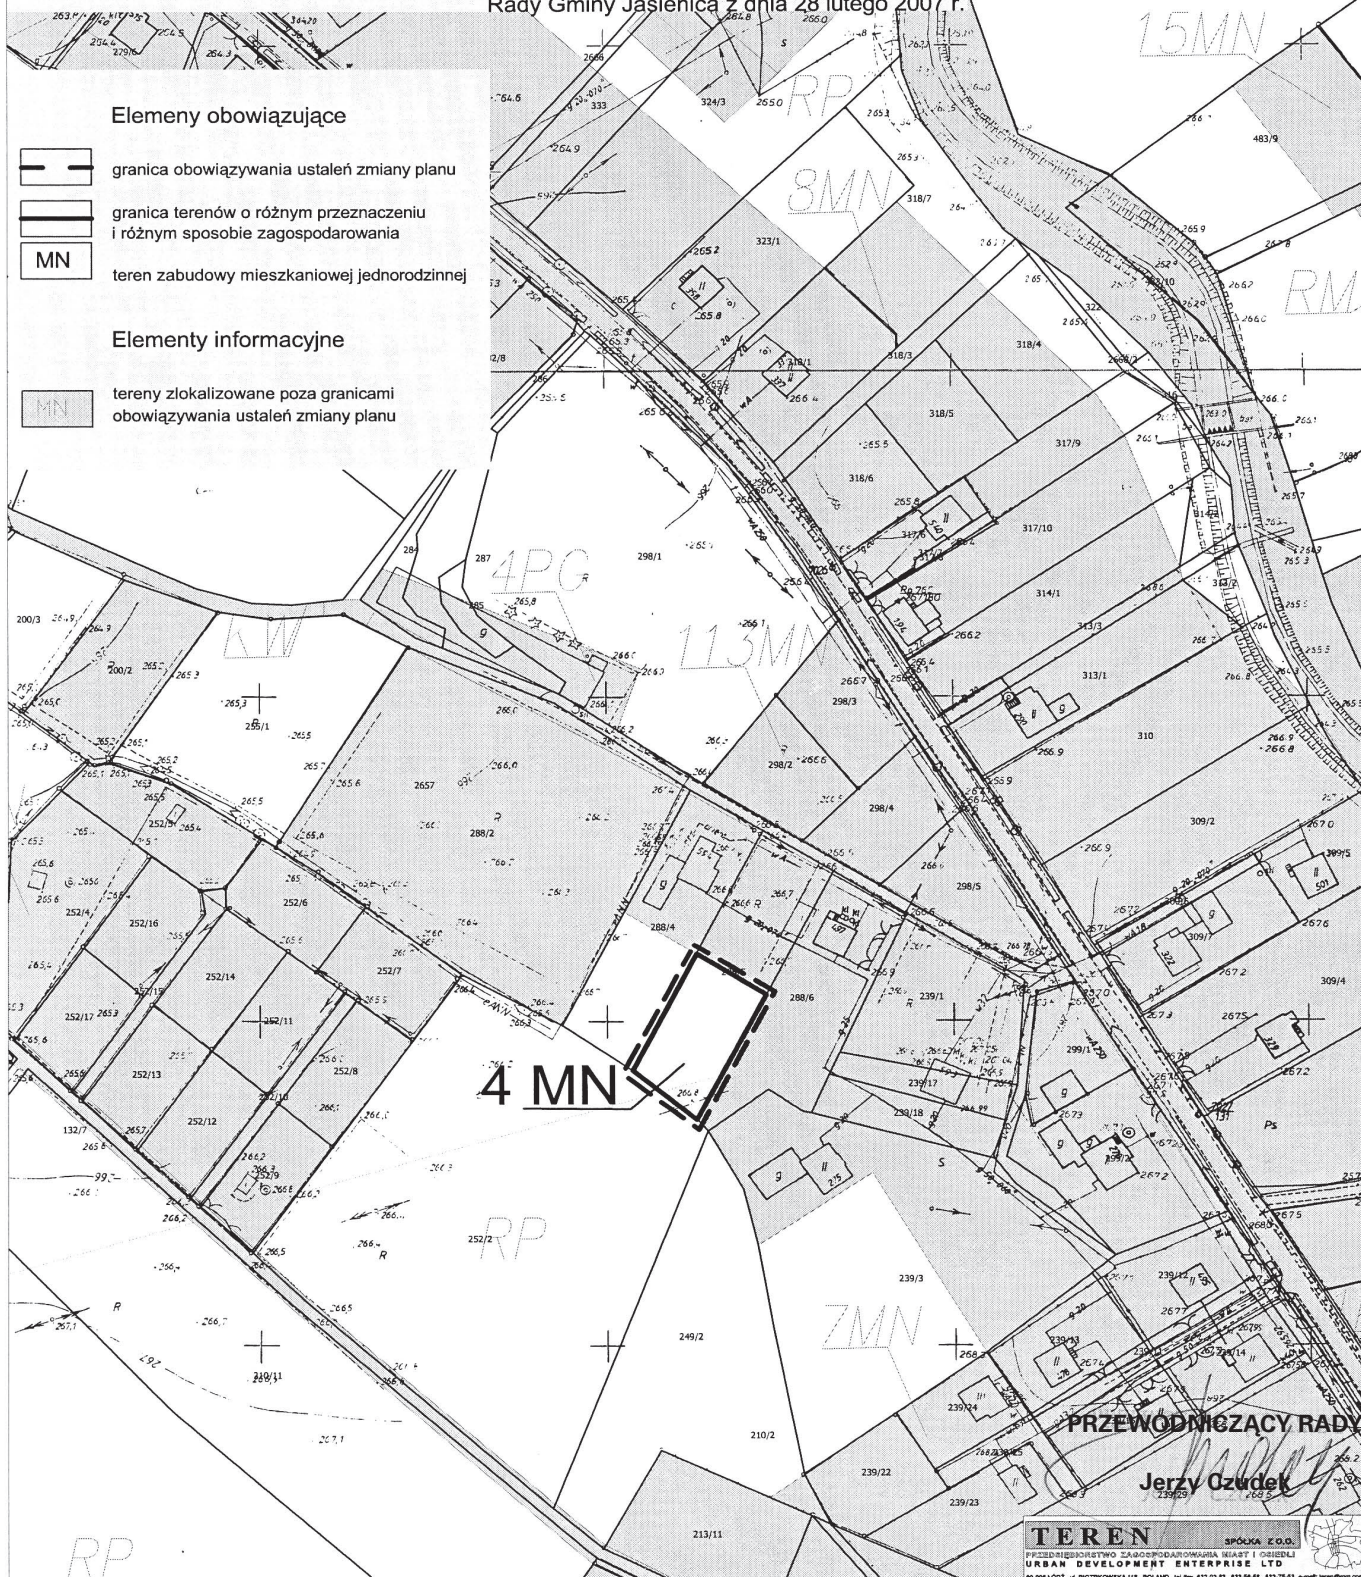

PRZEWODNICZĄCY RADY

Jerzy Czudek

TEREN

SPÓŁKA Z O.O.

PRZEDSIĘWSTWIE ZAGOSPODAROWANIA MIAST I OSIEDLI
URBAN DEVELOPMENT ENTERPRISE LTD
90-006 ŁÓDŹ, ul. PIOTROWSKA 118, POLSKA, tel./fax 42-62-81, 42-62-82, 42-75-53, e-mail: www.urban.com.pl

ZMIANA MIEJSCOWEGO PLANU ZAGOSPODAROWANIA PRZESTRZENNEGO GMINY JASIEŃCOWICE DLA SOŁECTWA MAZAŃCOWICE

RADA GMINY JASIEŃCOWICE
43-385 JASIEŃCOWICE 159

SKALA 1:2 000

Załącznik Nr 3 do Uchwały Nr VI/50/2007
Rady Gminy Jasienica z dnia 28 lutego 2007 r.



ZMIANA MIEJSCOWEGO PLANU ZAGOSPODAROWANIA
PRZESTRZENNEGO GMINY JASIEŃCOWICE DLA SOŁECTWA
MAZAŃCOWICE

RADA GMINY JASIENICA
43-385 JASIENICA 139

SKALA 1:2 000


Załącznik Nr 4 do Uchwały Nr VI/50/2007
Rady Gminy Jasienica z dnia 28 lutego 2007 r.

Elementy obowiązujące

- | | |
|--|---|
|  | granica obowiązywania ustaleń zmiany planu |
|  | granica terenów o różnym przeznaczeniu i różnym sposobie zagospodarowania |
|  | teren zabudowy mieszkaniowej jednorodzinnej i zagrodowej |

Elementy informacyjne

- tereny zlokalizowane poza granicami obowiązywania ustaleń zmiany planu

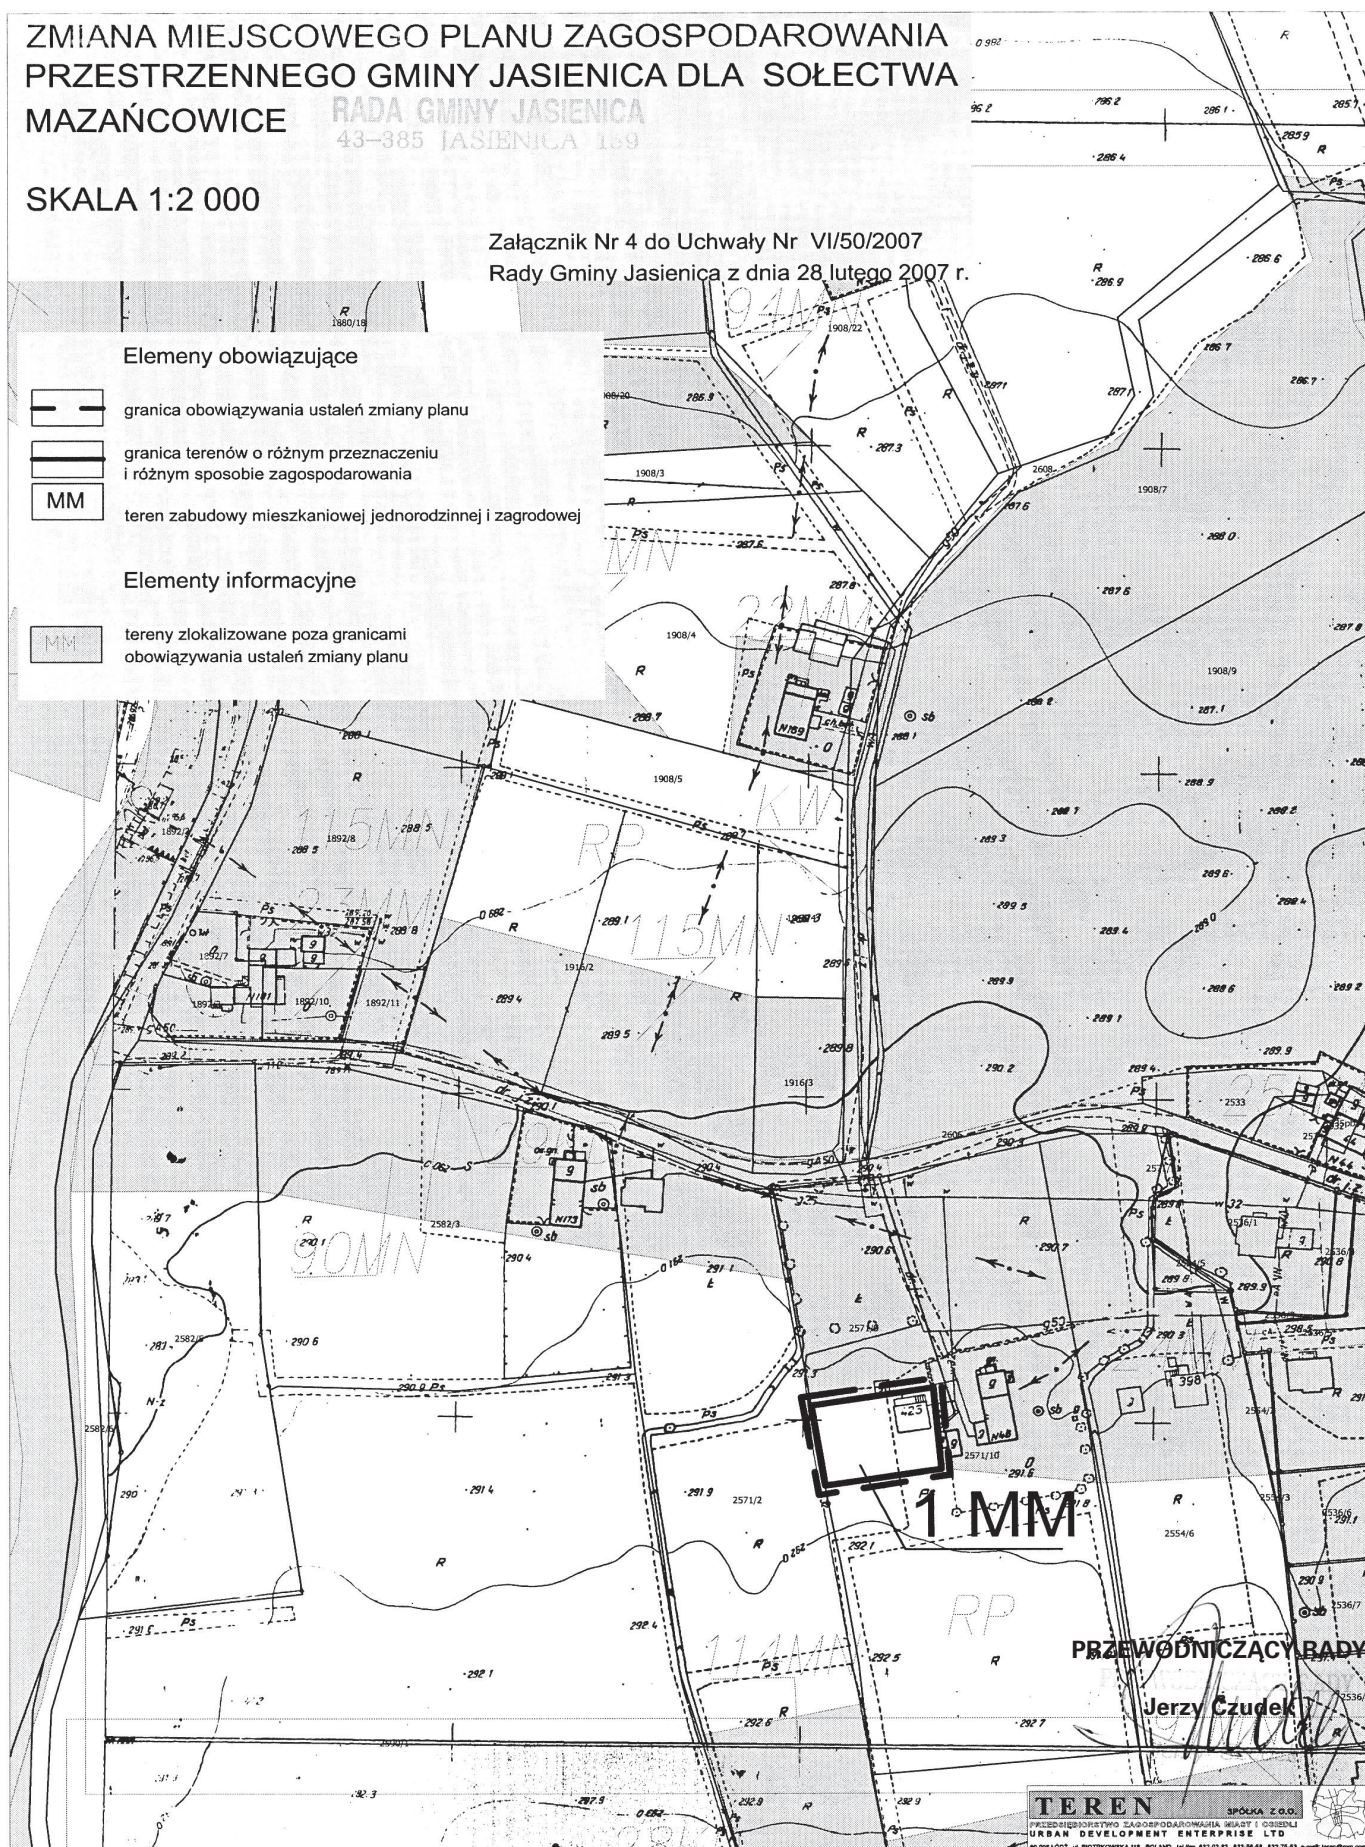

ZMIANA MIEJSCOWEGO PLANU ZAGOSPODAROWANIA PRZESTRZENNEGO GMINY JASIEŃCOWICE DLA SOŁECTWA MAZAŃCOWICE

RADA GMINY JASIEŃCOWICE
43-385 JASIEŃCOWICE 139

SKALA 1:2 000


Załącznik Nr 5 do Uchwały Nr VI/50/2007
Rady Gminy Jasienica z dnia 28 lutego 2007 r.

Elementy obowiązujące

-  granica obowiązująca ustaleń zmiany planu
-  granica terenów o różnym przeznaczeniu i różnym sposobie zagospodarowania
-  teren zabudowy mieszkaniowej jednorodzinnej
-  nieprzekraczalna linia zabudowy

Elementy informacyjne

-  tereny zlokalizowane poza granicami obowiązującego ustaleń zmiany planu

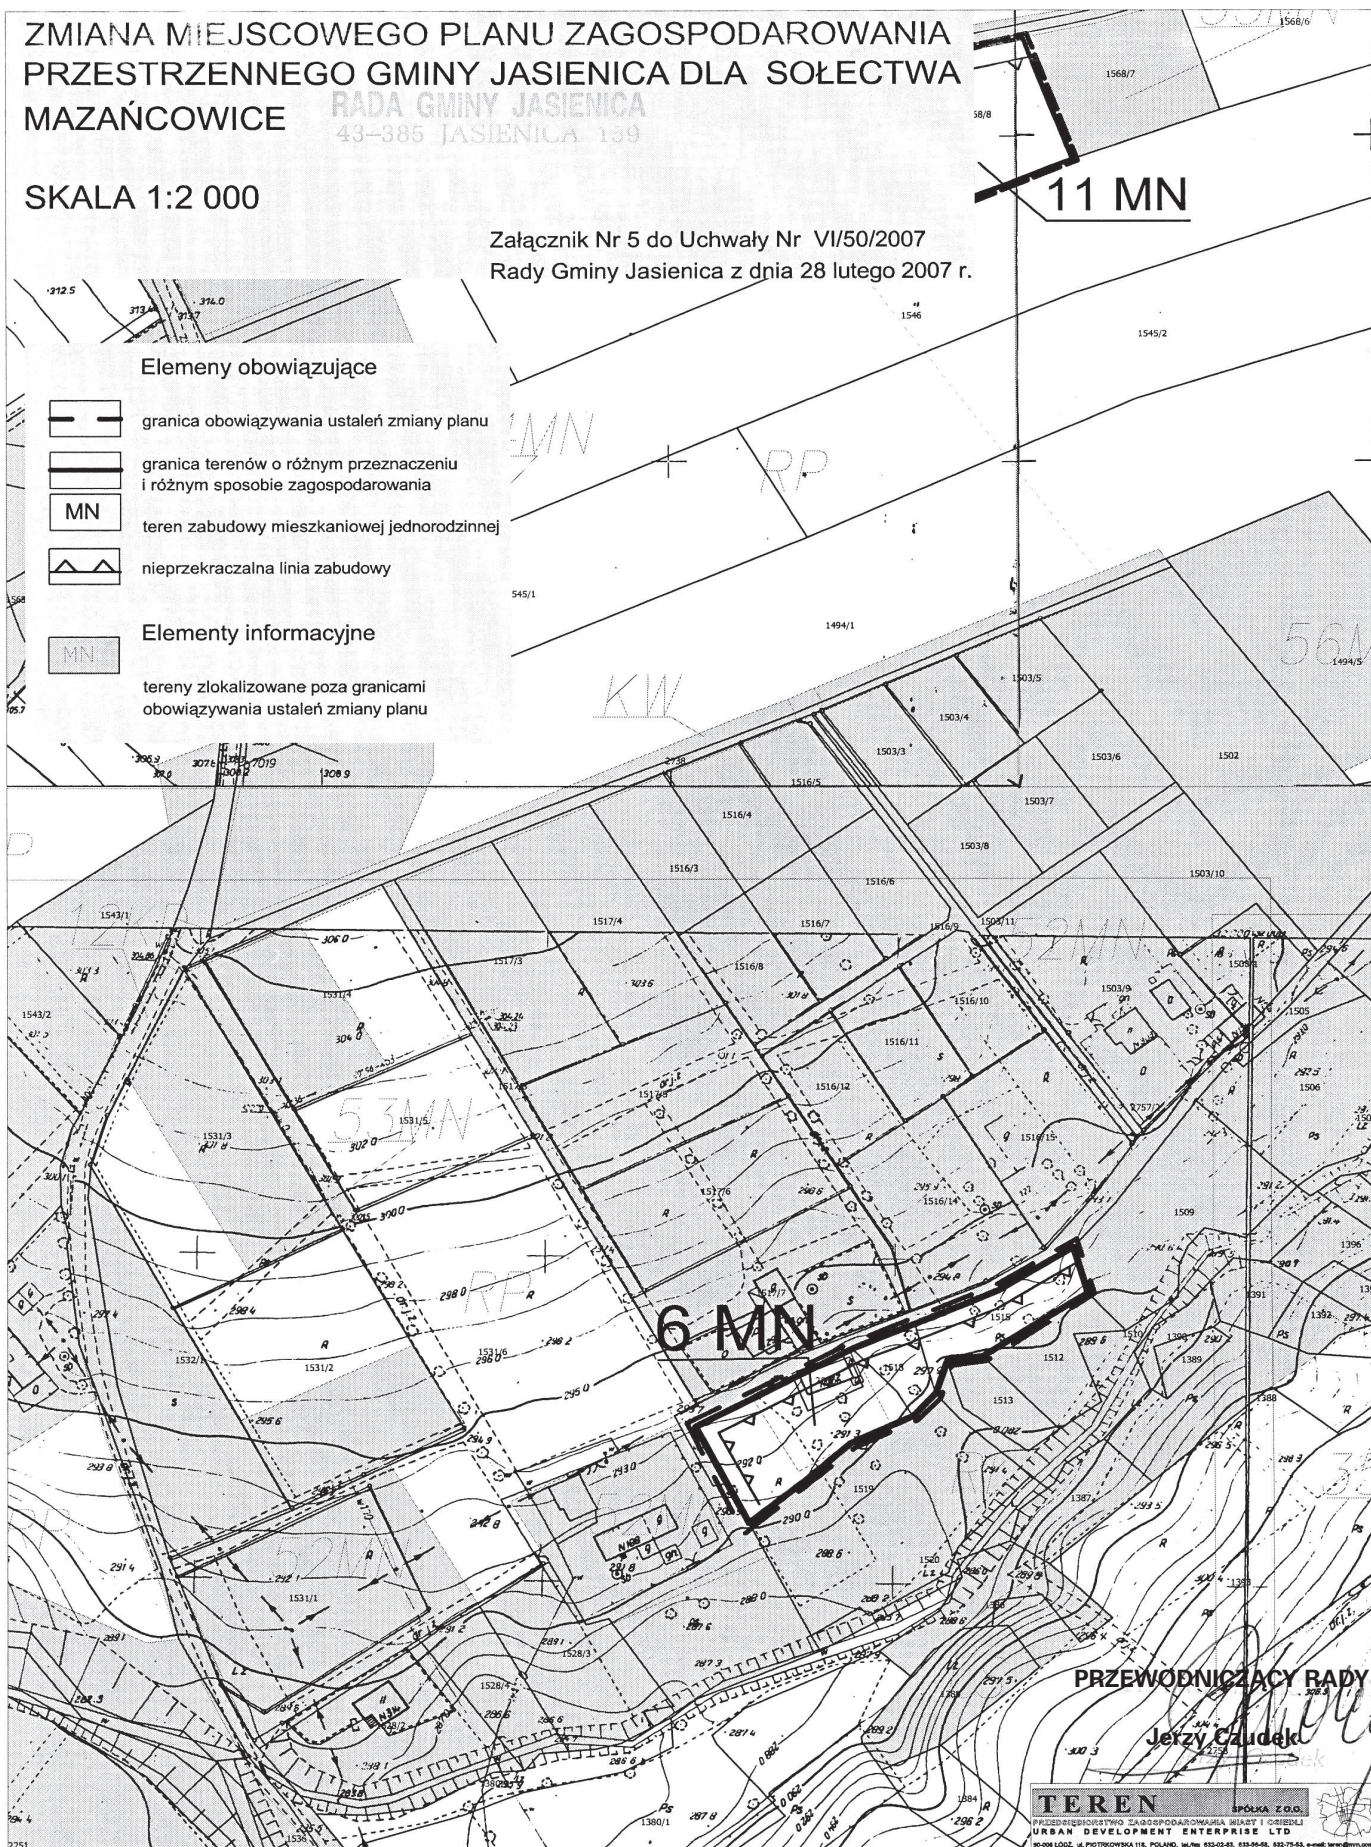

ZMIANA MIEJSCOWEGO PLANU ZAGOSPODAROWANIA PRZESTRZENNEGO GMINY JASIEŃCOWICE DLA SOŁECTWA MAZAŃCOWICE

RADA GMINY JASIEŃCOWICE
43-385 JASIEŃCOWICE 159

SKALA 1:2 000

Załącznik Nr 6 do Uchwały Nr VI/50/2007
Rady Gminy Jasieniec z dnia 28 lutego 2007 r.

