



DZIENNIK URZĘDOWY WOJEWÓDZTWA ŚLĄSKIEGO

Katowice, dnia 11 września 2007 r. **Nr 150**

Treść:
Poz.:

Str.

Informacje

- 2886** – Informacja o decyzjach Prezesa Urzędu Regulacji Energetyki Nr WCC/425D/396/W/OKA/2006/2007/KT i Nr PCC/446D/396/W/OKA/2006/2007/KT z dnia 22 sierpnia 2007 r. zmieniających koncesje na wytwarzanie ciepła oraz przesyłanie i dystrybucję ciepła wydane przedsiębiorcy – Miejskie Przedsiębiorstwo Energetyki Ciepłej Sp. z o.o. z siedzibą w Piekarach Śląskich 13895
- 2887** – Informacja o decyzjach Prezesa Urzędu Regulacji Energetyki Nr WCC/159-ZTO/198/W/OKA/2007/RZ, Nr PCC/175-ZTO/198/W/OKA/2007/RZ oraz Nr OCC/56-ZTO/198/W/OKA/2007/RZ z dnia 29 sierpnia 2007 r. zmieniających koncesje na wytwarzanie ciepła, przesyłanie i dystrybucję ciepła oraz obrót ciepłem udzielone Zabrzeńskiemu Przedsiębiorstwu Energetyki Ciepłej Sp. z o.o. z siedzibą w Zabrzu 13895
- 2888** – Informacja o decyzjach Prezesa Urzędu Regulacji Energetyki Nr WCC/210-ZTO/676/W/OKA/2007/KT i Nr PCC/220-ZTO/676/W/OKA/2007/KT z dnia 30 sierpnia 2007 r. zmieniających koncesje na wytwarzanie ciepła oraz na przesyłanie i dystrybucję ciepła udzielone Zakładom Mechanicznym „BUMAR-ŁABĘDY” S.A. z siedzibą w Gliwicach 13896
- 2889** – Informacja o decyzjach Prezesa Urzędu Regulacji Energetyki Nr PCC/37-ZTO/190/W/OKA/2007/CW oraz Nr OCC/13-ZTO/190/W/OKA/2007/CW z dnia 30 sierpnia 2007 r. zmieniających koncesje na przesyłanie i dystrybucję ciepła oraz obrót ciepłem udzielone Przedsiębiorstwu Energetyki Ciepłej Sp. z o.o. z siedzibą w Rudzie Śląskiej 13897

Obwieszczenia

- 2890** – Obwieszczenie Starosty Powiatu Żywieckiego z dnia 13 sierpnia 2007 r. w sprawie terminu i możliwości zgłaszania kandydatów na członków Powiatowej Społecznej Rady ds. Osób Niepełnosprawnych 13897

Porozumienia

- 2891** – Porozumienie zawarte w dniu 31 maja 2007 r. pomiędzy Powiatem Wodzisławskim a Miastem Rybnik w sprawie współfinansowania kosztów funkcjonowania Warsztatów Terapii Zajęciowej Nr 2 w Rybniku 13898
- 2892** – Porozumienie zawarte w dniu 2 sierpnia 2007 r. pomiędzy Gminą Woźniki a Powiatem Lublinieckim w sprawie współpracy przy realizacji zadania inwestycyjnego pt.: „Budowa chodnika w ciągu drogi powiatowej nr S 2342 ul. Szkolna w Lubszy” 13899
- 2893** – Porozumienie zawarte w dniu 2 sierpnia 2007 r. pomiędzy Gminą Woźniki a Powiatem Lublinieckim w sprawie współpracy przy realizacji zadania pt.: „Remont chodnika w ciągu drogi powiatowej nr S 2333 ul. Lubliniecka w Kamienicy” 13900
- 2894** – Porozumienie zawarte w dniu 3 sierpnia 2007 r. pomiędzy Powiatem Lublinieckim a Miastem Lubliniec w sprawie współpracy przy realizacji zadania na drodze powiatowej ul. Droniowickiej w Lublińcu 13900
- 2895** – Aneks Nr 1 z dnia 7 sierpnia 2007 r. do Porozumienia zawartego w dniu 15.01.2007 r. w sprawie finansowania postępowania orzekającego o potrzebie kształcenia specjalnego lub indywidualnego nauczania dzieci niewidomych i słabo widzących, niesłyszących i słabo słyszących, autystycznych oraz udzielania innych form pomocy psychologiczno-pedagogicznej dzieciom z ww. dysfunkcjami z terenu miasta Zabrze 13902
- 2896** – Porozumienie zawarte w dniu 10 sierpnia 2007 r. pomiędzy Powiatem Lublinieckim a Gminą Woźniki w sprawie współpracy przy realizacji zadania pn. „Przebudowa ulicy Głównej w Babienicy – Etap 1” 13902
- 2897** – Porozumienie Nr 94/KT/2007 zawarte w dniu 22 sierpnia 2007 r. pomiędzy Województwem Śląskim a Gminą Mstów w sprawie powierzenia Gminie Mstów prowadzenia zadania p.n.: „Budowa chodnika w ciągu drogi wojewódzkiej nr 786 Zawada – Pniaki Mokrzeskie od km 16+503 do km 18+136” 13904
- 2898** – Aneks Nr 1 z dnia 22 sierpnia 2007 r. do Porozumienia zawartego w dniu 31.01.2007 r. w sprawie powierzenia prowadzenia zadań miasta Świętochłowice w zakresie pomocy psychologiczno-pedagogicznej dzieciom niewidomym i słabo widzącym, niesłyszącym i słabo słyszącym oraz autystycznym 13905
- 2899** – Porozumienie Nr WO.0118-2/07 z dnia 28 sierpnia 2007 r. zawarte pomiędzy Powiatem Cieszyńskim a Gminą Skoczów w sprawie powierzenia Gminie Skoczów wykonania I etapu robót w ramach zadania

	„Modernizacja odcinka drogi powiatowej 2614S – ul. Mickiewicza w Skoczowie” obejmującego przebudowę od skrzyżowania z ul. Objazdową do skrzyżowania z ul. Cieszyńską”	13906
2900	– Porozumienie Nr SO.IX-5018-B/58/07 zawarte w dniu 3 września 2007 r. pomiędzy Wojewodą Śląskim a Miastem Katowice w sprawie powierzenia przez Wojewodę Śląskiego Miastu Katowice opieki nad grobami wojennymi, znajdującymi się na terenie Miasta Katowice	13907

Uchwały Rad Gmin

2901	– Uchwała Nr XX/122/2007 Rady Miejskiej w Czeladzi z dnia 3 lipca 2007 r. w sprawie upoważnienia Dyrektora Miejskiego Ośrodka Pomocy Społecznej w Czeladzi do wydawania decyzji administracyjnych ..	13910
2902	– Uchwała Nr X/65/07 Rady Gminy Goczałkowice-Zdrój z dnia 3 lipca 2007 r. w sprawie zasad wynajmowania lokali wchodzących w skład mieszkaniowego zasobu gminy Goczałkowice-Zdrój	13910
2903	– Uchwała Nr XI/94/07 Rady Gminy Jasienica z dnia 26 lipca 2007 r. w sprawie określenia rodzaju świadczeń przyznawanych w ramach pomocy zdrowotnej dla nauczycieli oraz warunków i sposobu ich przyznania	13914
2904	– Uchwała Nr XII/122/2007 Rady Miasta Jastrzębie Zdrój z dnia 28 czerwca 2007 r. w sprawie miejscowego planu zagospodarowania przestrzennego fragmentu jednostki Centrum o symbolu roboczym C44 w Jastrzębiu Zdroju	13917
2905	– Uchwała Nr 80/XI/2007 Rady Miejskiej w Kaletach z dnia 24 lipca 2007 r. w sprawie nadania nazwy drodze wewnętrznej w mieście Kalety	13929
2906	– Uchwała Nr XIII/245/07 Rady Miasta Katowice z dnia 30 lipca 2007 r. w sprawie nadania nazwy ulicy położonej na terenie miasta Katowice	13931
2907	– Uchwała Nr 137/XIII/07 Rady Miejskiej w Lublińcu z dnia 22 sierpnia 2007 r. zmieniającej Uchwałę Nr 80/X/07 Rady Miejskiej w Lublińcu z dnia 23 maja 2007 r. w sprawie uchwalenia Regulaminu dofinansowania ze środków Gminnego Funduszu Ochrony Środowiska i Gospodarki Wodnej zadań z zakresu modernizacji źródła ciepła w budynkach mieszkalnych i mieszkaniach oraz termomodernizacji budynków położonych na terenie gminy Lubliniec	13931
2908	– Uchwała Nr XI/125/07 Rady Miejskiej w Łaziskach Górnych z dnia 31 lipca 2007 r. w sprawie wprowadzenia zmian w Uchwale Nr XLIX/397/06 Rady Miejskiej w Łaziskach Górnych z dnia 13 czerwca 2006 r. w sprawie szczegółowych zasad utrzymania czystości i porządku na terenie Gminy Łaziska Górne	13932
2909	– Uchwała Nr VIII/50/07 Rady Gminy w Olsztynie z dnia 27 lipca 2007 r. w sprawie pozbawienia drogi kategorii drogi gminnej	13932
2910	– Uchwała Nr VIII/46/07 Rady Gminy Panki z dnia 30 lipca 2007 r. w sprawie zmiany Uchwały Nr III/16/2006 z dnia 29 grudnia 2006 roku w sprawie ustalenia regulaminu określającego zasady przyznawania dodatków do wynagrodzeń i nagród, nauczycielom w oświatowych jednostkach organizacyjnych na terenie Gminy Panki w 2007 roku	13933
2911	– Uchwała Nr IX/26/2007 Rady Gminy Rędziny z dnia 31 lipca 2007 r. w sprawie ustalenia wysokości stawki procentowej opłaty adiacenckiej	13933
2912	– Uchwała Nr IX/87/07 Rady Gminy Zbrostawice z dnia 25 lipca 2007 r. w sprawie ustalenia dla terenu Gminy Zbrostawice liczby punktów sprzedaży napojów alkoholowych o zawartości powyżej 4,5% alkoholu z wyjątkiem piwa przeznaczonych do spożycia poza miejscem sprzedaży oraz zasad usytuowania na terenie Gminy miejsc sprzedaży podawania napojów alkoholowych	13934
2913	– Uchwała Nr 113/X/07 Rady Miasta Żory z dnia 26 lipca 2007 r. w sprawie przyznania jednorazowej zapomogi z tytułu urodzenia dziecka oraz ustalenia szczegółowych zasad jej przyznawania	13935

2886

INFORMACJA

o decyzjach Prezesa Urzędu Regulacji Energetyki Nr WCC/425D/396/W/OKA/2006/2007/KT i Nr PCC/446D/396/W/OKA/2006/2007/KT

w dniu 22 sierpnia 2007 r. na wniosek Miejskiego Przedsiębiorstwa Energetyki Ciepłej Sp. z o. o. z siedzibą w Piekarach Śląskich, zostały zmienione koncesje na wytwarzanie ciepła oraz przesyłanie i dystrybucję ciepła.

Uzasadnienie:

Decyzją z dnia 28 października 1998 r., Nr WCC/425/396//U/OT-2/98/JS ze zmianami decyzją z dnia 28 października 1998 r., Nr PCC/446/396/U/OT-2/98/JS ze zmianami Prezes Urzędu Regulacji Energetyki udzielił przedsiębiorcy – Miejskie Przedsiębiorstwo Energetyki Ciepłej Spółka z ograniczoną odpowiedzialnością z siedzibą w Piekarach Śląskich, odpowiednio koncesji na wytwarzanie ciepła oraz na przesyłanie i dystrybucję ciepła na okres do 31 października 2008 r., określając przedmiot i zakres działalności objętej koncesjami.

Pismami z dnia 22 maja 2006 r. uzupełniony-

mi ostatecznie pismem z dnia 10 sierpnia 2007 r. Koncesjonariusz wniósł o zmianę koncesji na wytwarzanie ciepła oraz przesyłanie i dystrybucję ciepła w punkcie 1 „PRZEDMIOT I ZAKRES DZIAŁALNOŚCI” w związku z realizacją inwestycji polegającej na budowie ciepłowni „Andaluzja II” wraz z siecią ciepłowniczą.

Po ustaleniu stanu faktycznego, wnioski o zmianę ww. decyzji zostały uznane za uzasadnione i Prezes Urzędu Regulacji Energetyki zmienił swoje decyzje w sprawie udzielenia koncesji na wytwarzanie ciepła oraz przesyłanie i dystrybucję ciepła.

**Z upoważnienia
Prezesa Urzędu Regulacji Energetyki**

**Zastępca Dyrektora
Południowego Oddziału Terenowego
Urzędu Regulacji Energetyki
z siedzibą w Katowicach**

Monika Gawlik

2887

INFORMACJA

o decyzjach Prezesa Urzędu Regulacji Energetyki Nr WCC/159-ZTO/198/W/OKA/2007/RZ, Nr PCC/175-ZTO/198/W/OKA/2007/RZ oraz Nr OCC/56-ZTO/198/W/OKA/2007/RZ,

w dniu 29 sierpnia 2007 r., na wniosek Zabrzeńskiego Przedsiębiorstwa Energetyki Ciepłej Sp. z o.o. z siedzibą w Zabrzu (zwanego dalej „ZPEC” lub „Koncesjonariuszem”), przy ul. Goethego 3, 41-800 Zabrze, zostały zmienione koncesje na wytwarzanie ciepła, przesyłanie i dystrybucję ciepła oraz obrót ciepłem tego przedsiębiorstwa energetycznego.

Uzasadnienie:

Decyzjami: z dnia 7 października 1998 r., nr WCC/159/198/U/OT-2/98/JS z późniejszymi zmianami, z dnia 7 października 1998 r., nr PCC/175/198/U/OT-2/98/JS z późniejszymi zmianami oraz z dnia 7 października 1998 r., nr OCC/56/198/U/OT-2/98/JS, Prezes Urzędu Regulacji Energetyki (zwany dalej Prezesem URE) udzielił przedsiębiorcy -Zabrzeńskie Przedsiębiorstwo Energetyki Ciepłej Sp. z o.o. z siedzibą w Zabrzu, koncesji na (odpowiednio): wytwarzanie ciepła, przesyłanie i dystrybucję ciepła oraz obrót ciepłem, na okres do dnia 15 października 2008 r., okre-

ślając w nich między innymi przedmiot i zakres działalności objętej koncesjami.

Pismem z dnia 4 kwietnia 2007 r. Koncesjonariusz wniósł „o przedłużenie okresu obowiązywania koncesji” na wytwarzanie ciepła, na przesyłanie i dystrybucję ciepła i na obrót ciepłem.

Pismo strony zostało uznane za wniosek o zmianę ww. decyzji Prezesa URE na podstawie art. 155 ustawy z dnia 14 czerwca 1960 r. – Kodeks postępowania administracyjnego (Dz. U. z 2000 r. Nr 98, poz. 1071 z późn. zm.).

Zgodnie z tym przepisem decyzja ostateczna, na mocy której strona nabyła prawo, może być w każdym czasie za zgodą strony uchylona lub zmieniona przez organ administracji publicznej, który ją wydał lub przez organ wyższego stopnia, jeżeli przepisy szczególne nie sprzeciwiają się uchyleniu lub zmianie takiej decyzji i przemawia za tym interes społeczny lub słuszny interes strony.

W myśl art. 39 ustawy – Prawo energetyczne (Dz. U. z 2006 r. Nr 89, poz. 625, Nr 104, poz. 708, Nr

158, poz. 1123 i Nr 170 poz. 1217 oraz z 2007 r. Nr 21, poz. 124, Nr 52, poz. 343, Nr 115, poz. 790, Nr 130, poz. 905 i Nr 130, poz. 905), przedsiębiorstwo energetyczne może złożyć wniosek o przedłużenie ważności koncesji, nie później niż na 18 miesięcy przed jej wygaśnięciem.

W trakcie prowadzonego postępowania administracyjnego Koncesjonariusz został wezwany do przedstawienia informacji niezbędnych do dokonania zmiany, co uczynił wyrażając jednocześnie zgodę na dokonanie niezbędnych (oprócz zmiany terminu i określenia go do 15 października 2025 r.), także między innymi, zmian dotyczących przedmiotu i zakresu działal-

ności oraz warunków prowadzenia działalności.

Po analizie stanu faktycznego, wniosek o zmianę ww. decyzji Prezesa Urzędu Regulacji Energetyki został uznany za uzasadniony.

**Z upoważnienia
Prezesa Urzędu Regulacji Energetyki**

**Zastępca Dyrektora
Południowego Oddziału Terenowego
Urzędu Regulacji Energetyki
z siedzibą w Katowicach**

Monika Gawlik

2888

INFORMACJA

o decyzjach Prezesa Urzędu Regulacji Energetyki Nr WCC/210-ZTO/676/W/OKA/2007/KT i Nr PCC/220-ZTO/676/W/OKA/2007/KT

w dniu 30 sierpnia 2007 r., na wniosek przedsiębiorcy: Zakłady Mechaniczne „BUMAR-ŁĄBĘDY” S.A. z siedzibą w Gliwicach, przy ul. Mechaników 9, kod poczt. 44-109 Gliwice, zostały zmienione koncesje na wytwarzanie ciepła oraz na przesyłanie i dystrybucję ciepła udzielone temu przedsiębiorstwu energetycznemu.

Uzasadnienie

Decyzjami z dnia 9 października 1998 r.: Nr WCC/210/676/U/OT-2/98/HM z późniejszą zmianą oraz Nr PCC/220/676/U/OT-2/98/HM z późniejszą zmianą, Prezes Urzędu Regulacji Energetyki udzielił przedsiębiorcy – Zakłady Mechaniczne „BUMAR-ŁĄBĘDY” S.A. z siedzibą w Gliwicach, koncesji na wytwarzanie ciepła oraz na przesyłanie i dystrybucję ciepła na okres do dnia 30 października 2008 r., określając w nich m.in. przedmiot i zakres działalności objętej koncesjami.

W dniu 6 kwietnia 2007 r. wpłynęło pismo Koncesjonariusza, w którym wniósł on m. in. o zmianę okresu ważności ww. koncesji. Pismo to zostało uznane za wniosek o zmianę ww. decyzji Prezesa Urzędu Regulacji Energetyki, o którym mowa w art. 155 ustawy z dnia 14 czerwca 1960 r. – Kodeks postępowania administracyjnego (Dz. U. z 2000 r. Nr 98, poz. 1071 z późn. zm.). Zgodnie z tym przepisem decyzja ostateczna, na mocy której strona nabyła prawo, może być w każdym czasie za zgodą strony uchylona lub zmieniona przez organ administracji publicznej, który ją wydał lub przez organ wyższego stopnia, jeżeli przepisy szczególne nie sprzeciwiają się uchyleniu lub zmianie takiej decyzji i przemawia za tym interes społeczny lub słuszny interes strony.

W myśl art. 39 ustawy z dnia 10 kwietnia 1997 r. – Prawo energetyczne (Dz. U. z 2006 r. Nr

89, poz. 625 z późn. zm.) przedsiębiorstwo energetyczne może złożyć wniosek o przedłużenie ważności koncesji, nie później niż na 18 miesięcy przed jej wygaśnięciem.

W trakcie prowadzonego postępowania administracyjnego Koncesjonariusz został wezwany do przedstawienia informacji i wyjaśnień w sprawach objętych wnioskiem, co uczynił wyrażając jednocześnie zgodę na dokonanie (oprócz zmiany terminu ważności koncesji i określenia go do 30 października 2018 r.) także m.in. zmian dotyczących warunków prowadzenia działalności określonych w przedmiotowych koncesjach oraz brzmienia punktu „Przedmiot i Zakres Działalności”. Dodatkowo dokonano zmiany koncesji na wytwarzanie ciepła polegającej na zmianie mocy zainstalowanej źródła ciepła. Ponadto mając na względzie zmiany przepisów prawa jakie nastąpiły od chwili udzielenia Przedsiębiorcy ww. koncesji, zmianie ulegną również m. in. pkt 2 koncesji na przesyłanie i dystrybucję ciepła „Warunki prowadzenia działalności” oraz numer REGON zastąpiony został numerem w rejestrze przedsiębiorców i numerem NIP, na co Koncesjonariusz wyraził zgodę.

Po analizie stanu faktycznego, wniosek o zmianę ww. decyzji Prezesa Urzędu Regulacji Energetyki został uznany za uzasadniony.

**Z upoważnienia
Prezesa Urzędu Regulacji Energetyki**

**Zastępca Dyrektora
Południowego Oddziału Terenowego
Urzędu Regulacji Energetyki
z siedzibą w Katowicach**

Monika Gawlik

2889

INFORMACJA

o decyzjach Prezesa Urzędu Regulacji Energetyki Nr PCC/37-ZTO/190/W/OKA/2007/CW oraz Nr OCC/13-ZTO/190/W/OKA/2007/CW

w dniu 30 sierpnia 2007 r., na wniosek Przedsiębiorstwa Energetyki Ciepłej Sp. z o.o. z siedzibą w Rudzie Śląskiej (zwanego dalej „PEC” lub „Koncesjonariuszem”), przy ul. Zabrzeńskiej 24, 41-700 Ruda Śląska, zostały zmienione koncesje na przesyłanie i dystrybucję ciepła oraz obrót ciepłem tego przedsiębiorstwa energetycznego.

Uzasadnienie:

Decyzjami z dnia 4 września 1998 r., Nr PCC/37/190/U/3/98/ZJ (ze zm.) oraz Nr OCC/13/190/U/3/98/ZJ (ze zm.) Prezes Urzędu Regulacji Energetyki (zwany dalej Prezesem URE) udzielił przedsiębiorcy – Przedsiębiorstwo Energetyki Ciepłej Sp. z o.o. z siedzibą w Rudzie Śląskiej, koncesji na (odpowiednio): przesyłanie i dystrybucję ciepła oraz obrót ciepłem, na okres do dnia 15 września 2008 r., określając w nich między innymi przedmiot i zakres działalności objętej koncesjami.

Pismami z dnia 14 marca 2007 r. Koncesjonariusz wniósł o „przedłużenie ważności koncesji” na przesyłanie i dystrybucję ciepła oraz na obrót ciepłem.

Pisma strony zostały uznane za wnioski o zmianę ww. decyzji Prezesa URE na podstawie art. 155 ustawy z dnia 14 czerwca 1960 r. – Kodeks postępowania administracyjnego (Dz. U. z 2000 r. Nr 98, poz. 1071 ze zm.). Zgodnie z tym przepisem decyzja ostateczna, na mocy której strona nabyła prawo, może być w każdym czasie za zgodą strony uchylona lub zmieniona przez organ administracji publicznej, który ją wydał lub przez organ wyższego stopnia, jeżeli przepisy szczególne nie sprzeciwiają się uchyleniu lub zmianie takiej decyzji i przemawia za tym interes

społeczny lub słuszny interes strony.

W myśl art. 39 ustawy z dnia 10 kwietnia 1997 r. – Prawo energetyczne (Dz. U. z 2006 r. Nr 89, poz. 625 ze zm.), przedsiębiorstwo energetyczne może złożyć wniosek o przedłużenie ważności koncesji, nie później niż na 18 miesięcy przed jej wygaśnięciem.

W trakcie prowadzonego postępowania administracyjnego Koncesjonariusz został wezwany do przedstawienia informacji niezbędnych do dokonania zmian, co uczynił wyrażając jednocześnie zgodę na dokonanie niezbędnych zmian dotyczących m.in. przedmiotu i zakresu działalności oraz warunków prowadzenia działalności.

Nie zostały uwzględnione wnioski Koncesjonariusza o przedłużenie ważności koncesji do dnia 30 września 2033r., ponieważ Prezes URE uwzględnił horyzont czasowy dokumentu przyjętego przez Radę Ministrów 4 stycznia 2005 r. – „Polityka energetyczna Polski do 2025 roku”, w którym określono prognozy rozwoju sytuacji energetycznej w Polsce w okresie do roku 2025”. Okres ważności ww. koncesji został zatem przedłużony do dnia 31 grudnia 2025 r.

Po analizie stanu faktycznego, wnioski o zmianę ww. decyzji Prezesa Urzędu Regulacji Energetyki zostały uznane za uzasadnione.

**Z upoważnienia
Prezesa Urzędu Regulacji Energetyki**

**Zastępca Dyrektora
Południowego Oddziału Terenowego
Urzędu Regulacji Energetyki
z siedzibą w Katowicach**

Monika Gawlik

2890

OBWIESZCZENIE Starosty Powiatu Żywieckiego

z dnia 13 sierpnia 2007 r.

w sprawie terminu i możliwości zgłaszania kandydatów na członków Powiatowej Społecznej Rady do spraw Osób Niepełnosprawnych

Zgodnie z § 9 ust. 1 Rozporządzenia Ministra Gospodarki, Pracy i Polityki Społecznej z dnia 25 marca 2003 r. w sprawie organizacji oraz trybu działania wojewódzkich i powiatowych społecznych rad do

spraw osób niepełnosprawnych (Dz. U. z 2003 r. nr 62 poz. 560) podaję do wiadomości, że w terminie 30 dni od dnia ogłoszenia niniejszego obwieszczenia w Dzienniku Urzędowym Województwa Śląskiego, or-

organizacje pozarządowe i fundacje działające na terenie powiatu żywieckiego oraz jednostki samorządu terytorialnego (powiat i gmina) mogą składać zgłoszenia kandydatów na członków **Powiatowej Społecznej Rady do Spraw Osób Niepełnosprawnych**.

Wyżej wymienione organizacje i organy zgłaszają tylko po jednym kandydacie.

Zgłoszenia należy przysyłać na adres Starostwo Powiatowe w Żywcu ul. Krasińskiego 13 z dopiskiem na kopercie: „kandydat do PSRON”.

STAROSTA

Andrzej Zieliński

2891

POROZUMIENIE

w sprawie współfinansowania kosztów funkcjonowania Warsztatów Terapii Zajęciowej Nr 2 w Rybniku

zawarte w dniu 31 maja 2007 r.

pomiędzy:

Powiatem Wodzisławskim, z siedzibą w Wodzisławiu Śląskim przy ul. Bogumińskiej 2, który reprezentują:
Jerzy Rosół – **Starosta Powiatu**,
Tadeusz Skatuła – **Wicestarosta Powiatu**,
przy kontrasygnacie **Mariusza Rakowskiego – Skarbnika Powiatu**

a

Miastem Rybnik, z siedzibą w Rybniku przy ul. Bolesława Chrobrego 2, zwanym dalej „**Miastem**”, które reprezentuje:

Adam Fudali – **Prezydent Miasta**,
przy kontrasygnacie **Bogusława Paszendy – Skarbnika Miasta**.

W wykonaniu Uchwały Nr 89/V/2007 Rady Miasta Rybnika z dnia 21 lutego 2007 r. w sprawie: wyrażenia zgody na zawarcie porozumienia z Powiatem Wodzisławskim na współfinansowanie kosztów funkcjonowania Warsztatów Terapii Zajęciowej Nr 1 i 2 w Rybniku,

strony porozumienia
postanawiają, co następuje:

§ 1

1. Miasto dofinansowuje koszty działalności Warsztatu Terapii Zajęciowej Nr 2, z siedzibą w Rybniku przy ul. Andersa 14, zwanego w dalszej części porozumienia „**Warsztatem**”, prowadzonym przez Polskie Stowarzyszenie Osób na Rzecz Osób z Upośledzeniem Umysłowym Koło w Rybniku.
2. Siedziba Warsztatu, o którym mowa w ust. 1 mieści się w budynku, będącym własnością Miasta.
3. Na dofinansowanie kosztów, o których mowa w ust. 1 Miasto zabezpieczyło w budżecie na 2007 rok kwotę stanowiącą 5% kosztów działalności warsztatu, finansowanych w pozostałej części ze środków Państwowego Funduszu Rehabilitacji Osób Niepełnosprawnych, zwanego w dalszej części umowy „**Funduszem**”.

§ 2

1. Działalność warsztatu skierowana jest do 38 osób niepełnosprawnych, będących mieszkańcami Miasta, chętnych do uczestniczenia w rehabilitacji.
2. W przypadku braku chętnych uczestników, o których mowa w ust. 1 istnieje możliwość objęcia rehabilitacją osób, nie będących mieszkańcami Miasta, z zastrzeżeniem ust. 3.
3. Łączna liczba uczestników rehabilitacji, o których mowa w ust. 1 przekroczyć ilości, wskazanej w ust. 1.

§ 3

Powiat, którego mieszkańcy są uczestnikami rehabilitacji w warsztatach, o których mowa § 1 ust. 1, jest obowiązany do pokrywania kosztów rehabilitacji w odniesieniu do swoich mieszkańców, w części nieobjętej dofinansowaniem ze środków Funduszu, o którym mowa w § 1 ust. 3.

§ 4

W 2007 roku w warsztacie, o którym mowa w § 1 ust. 1 uczestniczy **2 mieszkańców Powiatu**.

§ 5

Wysokość dofinansowania, o którym mowa w § 1 ust. 3, na jednego uczestnika rehabilitacji w roku 2007 wynosi **706 zł rocznie**.

§ 6

1. W 2007 roku Powiat zobowiązuje się przekazać Miastu dofinansowanie w wysokości **1 412 zł**, według wyliczenia: **706 zł x 2 uczestników**.
2. Dofinansowanie, o którym mowa w ust. 1, zostanie przekazane na rachunek bankowy Miasta Rybnik, nr rachunku; 56 1500 1214 1212 1003 3904 0000 w dniu 15 września 2007 roku.
3. W kolejnych latach, w których mieszkańcy Powia-

tu będą objęci rehabilitacją w Warsztacie, Powiat przekaze Miastu dofinansowanie wg wyliczenia: **ilość uczestników**, o których mowa w § 3 x **wysokość rocznego dofinansowania**.

4. Ilość uczestników oraz wysokość dofinansowania, o których mowa w § 6 ust. 3 w kolejnych latach określi akceptowane przez strony do 31 października każdego roku, pisemne wyliczenie opracowane przez Miasto, zgodnie z obowiązującymi w tym zakresie przepisami prawa.

§ 7

1. W przypadku zmiany ilości uczestników rehabilitacji w warsztacie, o której mowa w § 4, Miasto zobowiązuje się do niezwłocznego przekazania stosownej informacji Powiatowi.
2. W sytuacji zmniejszenia liczby uczestników rehabilitacji w warsztatach, o której mowa w § 4, Miasto zwróci Powiatowi należną kwotę na numer rachunku bankowego 43 1560 1094 2125 0085 5020 0036 w terminie 30 dni od daty przekazania informacji o zmianie liczby uczestników.
3. W przypadku zwiększenia liczby uczestników, Powiat przekaze należne Miastu dofinansowanie na rachunek bankowy wskazany w § 6 ust. 2 w terminie 30 dni od daty przekazania informacji o zmianie liczby uczestników Warsztatów.

§ 8

Porozumienie zawarte zostaje czas nieokreślony.

§ 9

Wszelkie zmiany porozumienia wymagają zachowania formy pisemnej pod rygorem nieważności.

§ 10

Ewentualne spory powstałe w związku z zawarciem i wykonywaniem niniejszego porozumienia Strony poddadzą rozstrzygnięciu właściwego sądu powszechnego.

§ 11

Porozumienie ogłasza się w Dzienniku Urzędowym Województwa Śląskiego.

§ 12

Porozumienie niniejsze zostało sporządzone w pięciu jednobrzmiących egzemplarzach, po dwa egzemplarze dla każdej ze Stron oraz jeden w celu publikacji.

MIASTO RYBNIK

POWIAT WODZISŁAWSKI

PREZYDENT MIASTA

STAROSTA

Adam Fudali

mgr Jerzy Rosół

WICESTAROSTA

mgr inż. Tadeusz Skatuła

2892

POROZUMIENIE

zawarte w dniu 2 sierpnia 2007 r.

pomiędzy:

Gminą Woźniki reprezentowaną przez:

1. **Alojzego Cichowskiego** – **Burmistrza Gminy**
a

Powiatem Lublinieckim reprezentowanym przez Zarząd Powiatu w osobach:

2. **mgr inż. Joachima Smyła** – **Starosta Lubliniecki**
3. **mgr Tadeusza Konina** – **Wicestarosta Lubliniecki** zwany dalej „Zarządem Powiatu”.

§ 1

Przedmiotem porozumienia jest współpraca przy realizacji zadania inwestycyjnego pt: „Budowa chodnika w ciągu drogi powiatowej nr S 2342 ul. Szkolna w Lubczy”.

§ 2

Gmina Woźniki przekaze Powiatowi Lublinieckiemu kwotę 10 000 zł na w/w zadania w formie dotacji. Słownie: dziesięć tysięcy złotych.

§ 3

Rozliczenie dotacji nastąpi po zakończeniu zadań.

§ 4

Porozumienie zawiera się na okres do 15 grudnia 2007.

§ 5

Wszelkie zmiany do niniejszego porozumienia wymagają formy pisemnej w postaci aneksu podpisanego

przez obie strony.

§ 6

Rozstrzyganie ewentualnych sporów wynikłych na tle niniejszego porozumienia należy do sądu powszechnego właściwego ze względu na siedzibę Gminy.

§ 7

Porozumienie sporządzone zostało w trzech jednobrz-

miących egzemplarzach, po 1 egz. dla każdej ze stron oraz 1 dla celów publikacji w Dzienniku Urzędowym Województwa Śląskiego.

STAROSTA

mgr inż. Joachim Smyła

BURMISTRZ

Alojzy Cichowski

WICESTAROSTA

mgr Tadeusz Konina

2893

POROZUMIENIE

zawarte w dniu 2 sierpnia 2007 r.

pomiędzy:

Gminą Woźniki reprezentowaną przez:

1. **Alojzego Cichowskiego** – **Burmistrza Gminy**
a

Powiatem Lublinieckim reprezentowanym przez Zarząd Powiatu w osobach:

2. **mgr inż. Joachima Smyła** – **Starosta Lubliniecki**
3. **mgr Tadeusza Konina** – **Wicestarosta Lubliniecki zwany dalej „Zarządem Powiatu”**.

§ 1

Przedmiotem porozumienia jest współpraca przy realizacji zadania pt.: „Remont chodnika w ciągu drogi powiatowej nr S 2333 ul. Lubliniecka w Kamienicy”

§ 2

Gmina Woźniki przekaze Powiatowi Lublinieckiemu kwotę 1 600 zł na w/w zadania w formie dotacji. Słownie: jeden tysiąc sześćset złotych.

§ 3

Rozliczenie dotacji nastąpi po zakończeniu zadań.

§ 4

Porozumienie zawiera się na okres do 15 grudnia 2007.

§ 5

Wszelkie zmiany do niniejszego porozumienia wymagają formy pisemnej w postaci aneksu podpisanego przez obie strony.

§ 6

Rozstrzyganie ewentualnych sporów wynikłych na tle niniejszego porozumienia należy do sądu powszechnego właściwego ze względu na siedzibę Gminy.

§ 7

Porozumienie sporządzone zostało w trzech jednobrzmiących egzemplarzach, po 1 egz. dla każdej ze stron oraz 1 dla celu publikacji w Dzienniku Urzędowym Województwa Śląskiego.

STAROSTA

mgr inż. Joachim Smyła

BURMISTRZ

Alojzy Cichowski

WICESTAROSTA

mgr Tadeusz Konina

2894

POROZUMIENIE

z dnia 3 sierpnia 2007 r.

na okoliczność współpracy przy realizacji zadania na drodze powiatowej ul. Droniowickiej w Lublińcu

zawarte pomiędzy

Powiatem Lublinieckim reprezentowanym przez Zarząd

Powiatu w Lublińcu w osobach:

1. **mgr inż. Joachima Smyły** – **Starosty Lublinieckiego**

2. **mgr Tadeusza Koniny** – **Wicestarosta Lublinieckiego**

zwanym dalej „Zarządem Powiatu”
a

Miastem Lubliniec reprezentowanym przez:
mgr Edwarda Maniurę – **Burmistrza Lublińca**
zwanym dalej „Burmistrzem”.

Na podstawie art. 10 ust. 2 ustawy z dnia 8 marca 1990 r. o samorządzie gminnym (Dz. U. z 2001 r. Nr 142 poz. 1591 z późn. zm.), art. 175 ust. 2 ustawy z dnia 30 czerwca 2005 r. o finansach publicznych (Dz. U. Nr 249 poz. 2104 z późn. zm.), uchwały Nr 89/XI/07 Rady Miejskiej w Lublińcu z dnia 27 czerwca 2007 r. w sprawie udzielenia pomocy finansowej Powiatowi Lublinieckiemu na realizację zadania, Gmina Lubliniec udziela Powiatowi Lubliniec pomocy finansowej w formie dotacji celowej w kwocie 400.000 zł (słownie: czterysta tysięcy złotych 00/100) z działu 600 rozdziału 60014 § 6300 z przeznaczeniem na realizację zadania pn.: „Wzmocnienie konstrukcji ulicy Droniowickiej na odcinku od ul. Żabiej do ul. Południowej (przejazd kolejowy)”, zwanego dalej „zadaniem”.

§ 1

1. Przewidywany zakres zadania obejmuje:
 - a. frezowanie profilujące – 8.100m²,
 - b. wykonanie warstwy wiążącej – 8.100m²,
 - c. wykonanie warstwy ścieralnej – 8.100m²,
 - d. ułożenie krawężnika betonowego – 2.700m,
 - e. wykonanie chodnika z kostki betonowej – 800m².
2. Szczegółowy zakres prac zostanie określony na podstawie dokumentacji projektowo-kosztorysowej.

§ 2

1. Zarząd Powiatu zobowiązuje się przygotować niezbędną dokumentację przetargową zadania wraz z załatwieniem spraw formalnoprawnych oraz zobowiązuje się przeprowadzić przetarg na wykonanie zadania, o którym mowa w § 1.
2. Burmistrz zastrzega sobie możliwość wglądu w dokumentację przetargową na realizację zadania przez upoważnionych przedstawicieli.

§ 3

Umowę z wykonawcą zadania zobowiązany jest podpisać Zarząd Powiatu.

§ 4

Nadzór techniczny nad realizacją zadania prowadzić będzie Zarząd Powiatu przy udziale upoważnionych przedstawicieli Burmistrza.

§ 5

1. Burmistrz przekaze Powiatowi Lublinieckiemu kwotę **400.000 zł (słownie: czterysta tysięcy złotych 00/100)** w formie dotacji na finansowanie zadania wymienionego w § 1, na konto Starostwa Powiatowego w Lublińcu nr PKO BP S.A. 27 1020 1664 0000 3302 0186 4842.
2. Zarząd Powiatu zobowiązuje się do udokumentowania pokrycia pozostałych kosztów zadania, jednak w wysokości nie niższej niż kwota wskazana w § 5 pkt 1.

§ 6

Kwota wskazana w § 5 zostanie przekazana Powiatowi Lublinieckiemu, w kolejnych ratach, w terminie 14 dni od daty dokonania odbioru poszczególnych etapów robót, udokumentowanych kopiami faktur i protokołami odbioru.

§ 7

1. Zadanie zostanie zakończone i rozliczone przez Zarząd Powiatu do 15 grudnia 2007 r., a rozliczenie zadań będzie jednocześnie rozliczeniem dotacji otrzymanej w drodze porozumienia od Miasta Lubliniec.
2. We wszystkich czynnościach odbiorczych Zarządu Powiatu zapewni udział upoważnionych przedstawicieli Burmistrza.

§ 8

Porozumienie zostało sporządzone w trzech jednobrzmiących egzemplarzach, po jednym dla każdej ze stron oraz dla celów publikacji w Dzienniku Urzędowym Województwa Śląskiego.

Zarząd Powiatu:

STAROSTA

mgr inż. Joachim Smyła

WICESTAROSTA

mgr Tadeusz Konina

Burmistrz:

BURMISTRZ

EDWARD MANIURA

2895

ANEKS NR 1

z dnia 7 sierpnia 2007 r.

do Porozumienia zawartego w dniu 15 stycznia 2007 r.

w sprawie finansowania postępowania orzekającego o potrzebie kształcenia specjalnego lub indywidualnego nauczania dzieci niewidomych i słabo widzących, niesłyszących i słabo słyszących, autystycznych oraz udzielania innych form pomocy psychologiczno-pedagogicznej dzieciom z ww. dysfunkcjami z terenu miasta Zabrze

Na podstawie § 3 ust. 4 rozporządzenia Ministra Edukacji Narodowej i Sportu z dnia 11 grudnia 2002 r. w sprawie szczegółowych zasad działania publicznych poradni psychologiczno-pedagogicznych, w tym publicznych poradni specjalistycznych (Dz. U. z 2003 r. Nr 5, poz. 46) w związku z art. 46 ustawy z dnia 13 listopada 2003 r. o dochodach jednostek samorządu terytorialnego (Dz. U. Nr 203, poz. 1966 z późn. zm.)

ustala się, co następuje:

§ 1

Par. 2 ust. 1 Porozumienia otrzymuje brzmienie:

„§ 2.1 Na realizację zadań określonych w § 1 miasto Zabrze zobowiązuje się przekazać miastu Katowice dotację celową w wysokości iloczynu:

- wykonanych diagnoz, stawki 55,31 zł za jedną godzinę diagnozy psychologicznej jednego dziecka i liczby godzin wykonanych diagnoz,
- wykonanych diagnoz, stawki 59,20 zł za jedną godzinę diagnozy pedagogicznej jednego dziecka i liczby godzin wykonanych diagnoz,
- wykonanych diagnoz, stawki 54,62 zł za jedną godzinę diagnozy logopedycznej jednego dziecka i liczby godzin wykonanych diagnoz,
- wydanych orzeczeń i stawki 114,34 zł za orzeczenie o potrzebie kształcenia specjalnego lub nauczania indywidualnego dla dzieci i młodzieży niesłyszącej i słabo słyszącej,
- wydanych orzeczeń i stawki 100,35 zł za orzeczenie o potrzebie kształcenia specjalnego lub nauczania

indywidualnego dla dzieci i młodzieży niewidzącej i słabo widzącej,

- wydanych orzeczeń i stawki 124,50 zł. za orzeczenie o potrzebie kształcenia specjalnego lub nauczania indywidualnego dla dzieci i młodzieży autystycznej,
- odbytych spotkań i stawki 53,18 zł za udział w terapii indywidualnej,
- odbytych spotkań i stawki 6,97 zł za udział w terapii grupowej,
- odbytych spotkań i stawki 52,20 zł za warsztaty i konsultacje dla nauczycieli,
- wydanych opinii i stawki 53,18 zł za opinie dla jednego dziecka.”

§ 2

Pozostałe postanowienia Porozumienia nie ulegają zmianie.

§ 3

Aneks sporządzono w czterech jednobrzmiących egzemplarzach, po dwa dla każdej ze stron.

§ 4

Aneks wchodzi w życie z dniem podpisania i ma zastosowanie do dotacji na usługi świadczone od dnia 1 lutego 2007 r.

**Pierwszy Wiceprezydent
Miasta Katowice**

Krystyna Siejna

PREZYDENT MIASTA

Małgorzata Mańka-Szulik

2896

POROZUMIENIE

z dnia 10 sierpnia 2007 r.

na okoliczność współpracy przy realizacji zadania pn. „Przebudowa ulicy Głównej w Babienicy – Etap 1”

zawarte pomiędzy
Powiatem Lublinieckim reprezentowanym przez Za-

rząd Powiatu w Lublińcu w osobach:
1. **mgr inż. Joachima Smyłę – Starostę Lubliniec-**

2. **mgr Tadeusza Koninę** – **Wicestarostę Lublińskie**
zwanym dalej „Zarządem Powiatu”
a
Gminą Woźniki reprezentowaną przez:
Alojzego Cichowskiego – **Burmistrza Woźnik**
zwanym dalej „Burmistrzem”.

§ 1

1. Na podstawie Porozumienia z dnia 15 marca 2007 r. zawartego na okoliczność przekazania – przejęcia zarządu nad drogami powiatowymi ustala się między stronami następujące warunki przygotowania, realizacji oraz finansowania zadania inwestycyjnego pt. „Przebudowa ulicy Głównej w Babienicy – Etap 1” zwanego dalej „zadaniem”.
2. Przewidywany zakres zadania, o którym mowa w punkcie 1 obejmuje:

I. ROBOTY ROZBIÓRKOWE.

1. Rozbiórka płytek betonowych 35x35x5cm = 91,8m²,
2. Rozbiórka betonu asfaltowego gr. 4cm = 7,5m²,
3. Rozbiórka betonu asfaltowego (jezdni) = 81,6m²
4. Rozbiórka kostki betonowej prefabrykowanej = 123,5m²,
5. Rozbiórka obrzeża betonowego = 48,3mb,
6. Rozbiórka krawężnika betonowego 10x30cm = 418,0mb
7. Rozbiórka betonu cementowego = 34,6m²,
8. Rozbiórka płyty betonowej 0,6x0,6m – 1szt.
9. Rozbiórka krawężnika betonowego 15x30cm = 94,3mb
10. Przełożenie kostki betonowej prefabrykowanej na długości 1m = 40,75m²,
11. Rozbiórka kostki kamiennej 15x15cm = 6,0m²,

II. ROBOTY NOWE.

1. Powierzchnia jezdni z betonu asfaltowego = 2171,2m²,
2. Powierzchnia poszerzenia jezdni z betonu asfaltowego = 42,2m²,
3. Powierzchnia zatoki autobusowej z kostki betonowej prefabrykowanej = 65,5m²,
4. Powierzchnia wjazdów z kostki betonowej prefabrykowanej = 617,3m²,
5. Powierzchnia chodnika z kostki betonowej prefabrykowanej = 1276,8m²,
6. Powierzchnia pobocza z kruszywa łamanego stabilizowanego mechanicznie = 66,5m²,
7. Długość krawężnika betonowego 15 x 30cm = 860,0mb,
8. Długość krawężnika najazdowego = 274,8mb,
9. Długość krawężnika na wjazdach = 180,0mb,

10. Długość obrzeża betonowego 8 x 30cm = 1001,0mb,
11. Odwodnienie: wpusty uliczne – 2 krawężnikowe boczne, 15 szt ulicznych, likwidacja 2 wpustów ulicznych, studnie rewizyjne – 15 szt, 1 – pokrywa betonowa 1x1m, 7 – wpustów w chodniku, wymiana studni nieznormalizowanych-5 szt., przykanaliki = 59,0m, wpusty włączone bezpośrednio – 8 szt,
12. Regulacje: zawory wodne – 35 szt, studnie rewizyjne – 7 szt, studnie teletechniczne – 8 szt,
3. Szczegółowy zakres prac zostanie określony na podstawie dokumentacji projektowo– kosztorysowej.

§ 2

1. „Zarząd Powiatu” zobowiązuje się przygotować niezbędną dokumentację przetargową zadania wraz z załatwieniem spraw formalnoprawnych oraz zobowiązuje się przeprowadzić przetarg na wykonanie zadania, o którym mowa w § 1.
2. „Burmistrz” zastrzega sobie możliwość wglądu w dokumentację przetargową na realizację zadania przez upoważnionych przedstawicieli.

§ 3

Umowę z wykonawcą zadania zobowiązany jest podpisać „Zarząd Powiatu”.

§ 4

Nadzór techniczny nad realizacją zadania prowadzić będzie „Zarząd Powiatu” przy udziale upoważnionych przedstawicieli „Burmistrza”.

§ 5

1. „Burmistrz” przekaze Powiatowi Lublinieckiemu 50 % kwoty wynikającej z postępowania przetargowego o zamówienie publiczne na realizację zadania wymienionego w § 1, jednak nie więcej niż kwotę **300.000 zł (słownie: trzysta tysięcy złotych 00/100)**, w formie dotacji na dofinansowanie zadania, na konto Starostwa Powiatowego w Lublińcu nr PKO BP S.A. 27 1020 1664 0000 3302 0186 4842.
2. „Zarząd Powiatu” zobowiązuje się do udokumentowania pokrycia pozostałych kosztów zadania, jednak w wysokości nie niższej niż kwota wskazana w § 5 pkt.1.

§ 6

1. „Burmistrz” przekaze Powiatowi Lublinieckiemu środki finansowe przeznaczone na realizację zadania określonego w § 1, na pisemny wniosek Powiatu, w terminie 14 dni od daty jego dostarczenia.

2. Wystawienie wniosku nastąpi po odbiorze końcowym zadania.
3. Do pisemnego wniosku wymienionego w § 6 pkt. 2 należy dołączyć potwierdzone za zgodność z oryginałem kopie protokołu końcowego odbioru oraz rachunków i faktur.

§ 7

1. Zadanie zostanie zakończone do 30 listopada 2007 r.
2. Rozliczenie zadania będącego jednocześnie rozliczeniem dotacji otrzymanej w drodze porozumienia od Gminy Woźniki nastąpi do dnia 31 grudnia 2007 r.
3. We wszystkich czynnościach odbiorczych „Zarządu Powiatu” zapewni udział upoważnionych przedstawicieli „Burmistrza”.

§ 8

Wszelkie zmiany do niniejszego porozumienia wymagają formy pisemnej w postaci aneksu podpisanego przez obie strony.

§ 9

Porozumienie zostało sporządzone w trzech jednobrzmiących egzemplarzach, po jednym dla każdej ze stron oraz dla celów publikacji w Dzienniku Urzędowym Województwa Śląskiego.

Zarząd Powiatu:

STAROSTA

mgr inż. Joachim Smyła

WICESTAROSTA

mgr Tadeusz Konina

Burmistrz:

BURMISTRZ

Alojzy Cichowski

2897

POROZUMIENIE 94/KT/2007

zawarte w dniu 22 sierpnia 2007 r.

pomiędzy:

Województwem Śląskim, z siedzibą w Katowicach przy ul. Ligonia 46 reprezentowanym przez Zarząd Województwa w osobach:

G. Szpyrki – **Wicemarszałka Województwa Śląskiego**

J. Kołodziejczyka – **Członka Zarządu Województwa Śląskiego**

a
Gminą Mstów, z siedzibą w Mstowie przy ul. 16 stycznia 14 reprezentowaną przez Wójta Zbigniewa Wawrzyniaka.

§ 1

1. Przedmiotem porozumienia jest powierzenie Gminie Mstów prowadzenia zadania p.n.: **„Budowa chodnika w ciągu drogi wojewódzkiej nr 786 Zawada – Pniaki Mokreskie od km 16+503 do km 18+136”**.
2. Zakres rzeczowy określonego w pkt 1 zadania obejmuje budowę jednostronnego chodnika w ciągu drogi wojewódzkiej nr 786 Zawada – Pniaki Mokreskie odcinek od km 16 503 do km 18+136 t. j. od Mokreszy do Jażwin po stronie północnej.
3. Gmina Mstów oświadcza, że jest w posiadaniu pozwolenia na budowę dotyczącego zamierzenia budowlanego o którym mowa w pkt. 1

§ 2

1. Szacunkowy koszt zadania stanowiącego przed-

miot porozumienia wynosi 1.500.000 zł (jeden milion pięćset tysięcy złotych).

2. Jeżeli w wyniku przeprowadzonego postępowania przetargowego ostateczny koszt realizacji zadania stanowiącego przedmiot porozumienia przekroczy kwotę o której mowa w pkt 1 uzgodniony zostanie z Gminą tryb dalszego postępowania.
3. Na realizację zadania objętego porozumieniem Gmina Mstów otrzyma dotację celową w kwocie wynikającej z poniesionych i udokumentowanych kosztów w trzech transzach:
 - a. I transza po odebraniu i zafakturowaniu robót na kwotę 500.000 zł
 - b. II transza po odebraniu i zafakturowaniu robót na kwotę 500.000 zł.
 - c. III transza po zakończeniu zadania
4. Zarząd Województwa Śląskiego przekaze Gminie Mstów środki finansowe przeznaczone na realizację zadania określonego w § 1, na pisemne wnioski Wójta Gminy Mstów, na wskazany rachunek budżetu gminy, w terminie 14 dni od daty ich dostarczenia.
5. Wystawienie wniosków nastąpi po odbiorach częściowych lub końcowym zadania dokonanych przy udziale przedstawiciela Zarządu Dróg Wojewódzkich w Katowicach.
6. Do pisemnych wniosków wymienionych w pkt.4 należy dołączyć potwierdzone za zgodność z oryginałem kopie protokołów częściowych lub końcowego odbioru zadania oraz rachunków i faktur.

§ 3

1. Gmina Mstów przeprowadzi wymagane procedury przetargowe celem wyłonienia wykonawcy zadania.
2. Specyfikacja istotnych warunków zamówienia w części dotyczącej opisu technicznego przedmiotu zamówienia zostanie przedłożona do uzgodnienia Zarządowi Dróg Wojewódzkich w Katowicach. Nie zgłoszenie przez Zarząd Dróg Wojewódzkich uwag w terminie 14 dni traktowane jest jako uzgodnienie.
3. Gmina Mstów zawrze umowę z wykonawcą zadania.
4. Gmina Mstów niezwłocznie powiadomi Zarząd Województwa Śląskiego o zawarciu umowy z wykonawcą oraz o koszcie zadania wynikającym z tej umowy.
5. Nadzór nad realizacją zadania o którym mowa w § 1 sprawował będzie działający w imieniu Województwa Śląskiego – Zarząd Dróg Wojewódzkich w Katowicach.
6. Gmina Mstów powiadomi Zarząd Dróg Wojewódzkich o terminach odbiorów zadania. Przedstawiciel Zarządu Dróg Wojewódzkich będzie uczestniczyć w odbiorach zadania.
7. Gmina Mstów przekaze wybudowany chodnik Województwu Śląskiemu nieodpłatnie za protokołem zdawczo-odbiorczym PT.

§ 4

1. Rozliczenia dotacji o której mowa w § 2 należy dokonać w terminie do 30 dni od dokonania odbioru końcowego zadania poprzez przedstawienie potwierdzonej kopii dokumentu zapłaty oraz opisu zakresu rzeczowego wykonanych robót budowlanych.
2. Niewykorzystana dotacja podlega zwrotowi do

budżetu województwa śląskiego do 28 grudnia 2007 r.

§ 5

Porozumienie zawiera się na okres do 31 grudnia 2007 r.

§ 6

Wszystkie zmiany do niniejszego porozumienia wymagają formy pisemnej w postaci aneksu podpisanego przez obie strony.

§ 7

Rozstrzyganie ewentualnych sporów wynikłych na tle niniejszego porozumienia należy do sądu powszechnego właściwego ze względu na siedzibę Województwa.

§ 8

Porozumienie podlega ogłoszeniu w Dzienniku Urzędowym Województwa Śląskiego.

§ 9

Niniejsze porozumienie sporządzono w trzech jednoznacznych egzemplarzach, po jednym dla każdej ze stron oraz jeden dla celów publikacji w Dzienniku Urzędowym Województwa Śląskiego.

Województwo Śląskie

WICEMARSZAŁEK

Grzegorz Szpyrka

**CZŁONEK ZARZĄDU
WOJEWÓDZTWA**

Jarosław Kołodziejczyk

Gmina Mstów

WÓJT GMINY

**mgr inż. ZBIGNIEW
WAWRZYNIAK**

2898

ANEKS NR 1

z dnia 22 sierpnia 2007 r.

do Porozumienia zawartego w dniu 31 stycznia 2007 r.

w sprawie powierzenia prowadzenia zadań miasta Świętochłowice w zakresie pomocy psychologiczno-pedagogicznej dzieciom niewidomym i słabo widzącym, niesłyszącym i słabo słyszącym oraz autystycznym w związku z art. 5 ust. 2 i 3 ustawy z dnia 5 czerwca 1998 r. o samorządzie powiatowym (Dz. U. Z 2001 r. Nr 142, poz. 1592 z późn. zm.) oraz § 3 ust. 4 rozporządzenia Ministra Edukacji Narodowej i Sportu z dnia 11 grudnia 2002 r. w sprawie szczegółowych zasad działania publicznych poradni psychologiczno-pedagogicznych, w

tym publicznych poradni specjalistycznych (Dz. U. z 2003 r. Nr 5, poz. 46) w związku z art. 46 ustawy z dnia 13 listopada 2003 r. o dochodach jednostek samorządu terytorialnego (Dz. U. Nr 203, poz. 1966 z późn. zm.)

ustala się, co następuje:

§ 1

Par. 2 ust. 1 Porozumienia otrzymuje brzmienie:

„§ 2.1 Na realizację zadań określonych w § 1 miasto Świętochłowice zobowiązuje się przekazać miastu Katowice dotację celową w wysokości iloczynu:

- wykonanych diagnoz, stawki 55,31 zł za jedną godzinę diagnozy psychologicznej jednego dziecka i liczby godzin wykonanych diagnoz,
- wykonanych diagnoz, stawki 59,20 zł za jedną godzinę diagnozy pedagogicznej jednego dziecka i liczby godzin wykonanych diagnoz,
- wykonanych diagnoz, stawki 54,62 zł za jedną godzinę diagnozy logopedycznej jednego dziecka i liczby godzin wykonanych diagnoz,
- wydanych orzeczeń i stawki 114,34 zł za orzeczenie o potrzebie kształcenia specjalnego lub nauczania indywidualnego dla dzieci i młodzieży niesłyszącej i słabo słyszącej,
- wydanych orzeczeń i stawki 100,35 zł za orzeczenie o potrzebie kształcenia specjalnego lub nauczania indywidualnego dla dzieci i młodzieży niewidzącej i słabo widzącej,
- wydanych orzeczeń i stawki 124,50 zł za orzeczenie o potrzebie kształcenia specjalnego lub nauczania indywidualnego dla dzieci i młodzieży autystycznej,

- odbytych spotkań i stawki 53,18 zł za udział w terapii indywidualnej,
- odbytych spotkań i stawki 6,97 zł za udział w terapii grupowej,
- odbytych spotkań i stawki 52,20 zł za warsztaty i konsultacje dla nauczycieli,
- wydanych opinii i stawki 53,18 zł za opinie dla jednego dziecka.”

§ 2

Pozostałe postanowienia Porozumienia nie ulegają zmianie.

§ 3

Aneks sporządzono w czterech jednobrzmiących egzemplarzach, po dwa dla każdej ze stron.

§ 4

Aneks wchodzi w życie z dniem podpisania i ma zastosowanie do dotacji na usługi świadczone od dnia 1 stycznia 2007 r.

**Pierwszy Wiceprezydent
Miasta Katowice**

PREZYDENT MIASTA

Krystyna Siejna

mgr Eugeniusz Moś

2899

POROZUMIENIE NR WO.0118-2/07

z dnia 28 sierpnia 2007 r.

**w sprawie powierzenia Gminie Skoczów wykonania I etapu robót w ramach zadania
„Modernizacja odcinka drogi powiatowej 2614 S – ul. Mickiewicza w Skoczowie”
obejmującego przebudowę od skrzyżowania z ul. Objazdową do skrzyżowania z ul. Cieszyńską”**

POWIAT CIESZYŃSKI

reprezentowany przez:

Mieczysława Szczurka – **Wicestarostę**
Jerzego Malika – **Członka Zarządu Powiatu**

jako strona Powierzająca,
a

GINA SKOCZÓW

reprezentowana przez:

Janinę Żagan – **Burmistrza Miasta Skoczowa**

jako strona Przyjmująca

ustalają:

§ 1

1. Powiat Cieszyński powierza, a Gmina Skoczów przyjmuje do realizacji wykonanie modernizacji drogi powiatowej 2614 S – ul. Mickiewicza w Skoczowie na odcinku 95 mb od skrzyżowania z ulicą Objazdową do skrzyżowania z ulicą Cieszyńską, która stanowi I etap całego zadania pt. „Remont

odcinka drogi powiatowej 2614 S ul. Mickiewicza w Skoczowie”

2. Zakres rzeczowy zadania obejmuje m.in. przebudowę nawierzchni brukowej z kostki kamiennej, wzmocnienie podbudowy, wymianę krawężnika, remont chodników, remont urządzeń kanalizacji deszczowej, przebudowę oświetlenia.

§ 2

1. Gmina Skoczów zobowiązuje się pokryć całość kosztów modernizacji ze środków własnych.
2. Wartość planowanych robót szacuje się na kwotę 340 tys. zł.
3. Stroną prowadzącą prace modernizacyjne w ramach I-etapu będzie Gmina Skoczów.

§ 3

Poniesione koszty stanowiąc będą wkład finansowy Gminy Skoczów do rozliczenia przy realizacji przebudowy ulicy Mickiewicza na dalszym odcinku.

§ 4

Wszelkie zmiany niniejszego porozumienia mogą być dokonane za zgodą obu stron w formie pisemnej, pod rygorem nieważności.

§ 5

W sprawach nieuregulowanych niniejszym porozumieniem zastosowanie mają przepisy Kodeksu Cywilnego.

§ 6

Porozumienie sporządzono w pięciu jednobrzmiących egzemplarzach, tj. po 2 egzemplarze dla każdej ze

stron oraz jeden egzemplarz dla Zespołu Redakcyjnego Dziennika Urzędowego Województwa Śląskiego.

§ 7

Porozumienie podlega ogłoszeniu w Dzienniku Urzędowym Województwa Śląskiego. Obowiązek skierowania do publikacji spoczywa na stronie Powierzającej.

Strona Powierzająca:

Strona Przyjmująca:

WICESTAROSTA

BURMISTRZ

Mieczysław Szczurek

Janina Żagan

CZŁONEK ZARZĄDU

Jerzy Malik

2900

POROZUMIENIE NR SO.IX-5018-B/58/07

z dnia 3 września 2007 r.

w sprawie powierzenia przez Wojewodę Śląskiego Miastu Katowice opieki nad grobami wojennymi, znajdującymi się na terenie Miasta Katowice zawarte przez Wojewodę Śląskiego z Miastem Katowice reprezentowanym przez Prezydenta Miasta Katowice

Na podstawie art. 33 ustawy z 5 czerwca 1998 r. o administracji rządowej w województwie (Dz. U. z 2001 r. Nr 80 poz. 872 z późn. zm.) i art. 8 ust. 2, ustawy z 8 marca 1990 r. o samorządzie gminnym (Dz. U. z 2001 r. Nr 142, poz. 1591 z późn. zm.), w związku z art. 6 ust. 3 ustawy z 28 marca 1933 r. o grobach i cmentarzach wojennych (Dz. U. z 1933 r. nr 39 poz. 311 z późn. zm.) oraz Uchwałą Nr XII/240/07 Rady Miasta Katowice z dnia 25 czerwca 2007 r. w sprawie przejęcia przez Miasto Katowice zadań od Wojewody Śląskiego, w zakresie utrzymania grobów i cmentarzy wojennych, zlokalizowanych na terenie miasta Katowice, strony zawierają porozumienie

o następującej treści:

§ 1

1. Wojewoda Śląski powierza Prezydentowi Miasta Katowice obowiązek utrzymania grobów wojennych znajdujących się na terenie gminy.
2. Do zadań powierzonych Prezydentowi Miasta Katowice należą:
 - 1) bieżąca konserwacja /utrzymanie/ obiektów grobownictwa wojennego,
 - 2) wykonanie remontów obiektów wg zakresu prac remontowych, zaopiniowanego przez Wydział Spraw Obywatelskich i Cudzoziemców Śląskiego Urzędu Wojewódzkiego w Katowicach

– zwany dalej „wydziałem Śl. U.W”.

- 3) prowadzenie ewidencji miejsc grobownictwa wojennego,
 - 4) prowadzenie ksiąg pochowanych oraz dokonywanie wpisu do imiennej ewidencji pochowanych wg danych otrzymanych z Zarządu Głównego PCK,
 - 5) przeprowadzanie kontroli grobów wojennych, dokumentowanie tych działań w formie protokołów pokontrolnych, które należy przekazać do wydziału Śl. U.W.,
 - 6) inne czynności wiążące się z utrzymaniem grobownictwa wojennego.
3. Przy odbiorze prac remontowych uczestniczyć będzie przedstawiciel wydziału Śl. U.W.

§ 2

Zadania wymienione w § 1 nie dotyczą miejsc pamięci nie związanych z pochówkami w rozumieniu cytowanej ustawy z 28 marca 1933 r. o grobach i cmentarzach wojennych.

§ 3

1. Strony ustalają, że dla właściwej realizacji porozumienia Wojewoda zapewni w 2007 roku dotację w wysokości **30.000 zł**. Dotacja zostanie przekazana na rachunek bankowy miasta: ING Bank Śląski S.A.

69 1050 1214 1000 000 70150 6164.

2. Wysokość dotacji celowej przeznaczonej na realizację zadań w kolejnych latach budżetowych zostanie określona aneksem do porozumienia.
3. Środki finansowe przyznane na dany rok budżetowy podlegają przekazaniu na podstawie wniosku Gminy zawierającego kwotę i termin przekazania. Gmina zobowiązana jest do złożenia wniosku z wyprzedzeniem miesięcznym w stosunku do terminu przekazania dotacji podanego we wniosku. Termin wykorzystania dotacji jest nie dłuższy niż do 31 grudnia danego roku budżetowego.
4. Potrzeby finansowe na realizację porozumienia, wstępnie na dany rok określa Prezydent Miasta w terminie do końca września roku poprzedniego i składa do wydziału Śl. U.W
5. Przyznane środki finansowe niewykorzystane przez Miasto Katowice w danym roku podlegają zwrotowi w terminie do dnia 15 lutego następnego roku.
6. W terminie do dnia 28 lutego roku następującego po roku, w którym udzielono dotacji podlegają zwrotowi:
 - 1) środki wykorzystane niezgodnie z przeznaczeniem wraz z odsetkami jak dla zaległości podatkowych liczonymi od dnia przekazania,
 - 2) środki pobrane nienależnie lub w nadmiernej wysokości wraz z odsetkami jak dla zaległości podatkowych liczonymi od dnia stwierdzenia nieprawidłowego naliczenia lub nienależnego pobrania dotacji.
7. W przypadku nie dokonania zwrotu dotacji w terminie określonym w ust. 6 Wojewoda wystąpi z żądaniem zwrotu dotacji w trybie określonym w art. 146 ustawy z dnia 30 czerwca 2005 roku o finansach publicznych (Dz. U. Nr 249, poz. 2104 z późn. zm.).
8. Gmina składa sprawozdanie kwartalne z wykorzystania dotacji udzielonej w oparciu o niniejsze porozumienie w terminach: 15 kwietnia, 15 lipca, 15 października danego roku i 15 stycznia roku następnego na formularzu określonym w załączniku nr 1 do niniejszego porozumienia.
9. Kontrolę prawidłowości wykorzystania dotacji mogą przeprowadzić upoważnieni pracownicy Śląskiego Urzędu Wojewódzkiego. Gmina obowiązana jest do udzielania ustnie lub na piśmie, w zależności od żądania kontrolujących i w terminie przez nich określonym, wyjaśnień i informacji dotyczących przedmiotu porozumienia.

10. Przy wydatkowaniu dotacji gmina jest zobowiązana do przestrzegania przepisów ustawy z 29 stycznia 2004 r. Prawo zamówień publicznych (Dz. U. z 2006 r. Nr 164, poz. 1163 z późn. zm.).
11. W sprawach nieuregulowanych porozumieniem zastosowanie mają przepisy Kodeksu cywilnego oraz przepisy ustawy o finansach publicznych.

§ 4

1. Porozumienie zawarte zostaje na czas nieokreślony.
2. Porozumienie może zostać rozwiązane przez każdą ze stron – z zachowaniem półrocznego okresu wypowiedzenia.
3. W przypadku działań Miasta Katowice – odnoszących się do zadań wymienionych w § 1 niniejszego porozumienia – wykonywanych niezgodnie z prawem bądź kryteriami celowości, rzetelności i gospodarności, Wojewoda Śląski może wypowiedzieć porozumienie ze skutkiem natychmiastowym.

§ 5

Wszelkie zmiany treści porozumienia wymagają dla swej ważności formy pisemnej w postaci aneksu podpisanego przez obie strony.

§ 6

1. Porozumienie wchodzi w życie z dniem podpisania przez obie strony i podlega ogłoszeniu w Dzienniku Urzędowym Województwa Śląskiego.
2. Porozumienie do publikacji Dzienniku Urzędowym Województwa Śląskiego przekazuje Wojewoda Śląski.

§ 7

Porozumienie sporządzono w czterech jednobrzmiących egzemplarzach, po dwa egzemplarze dla każdej ze stron.

PREZYDENT MIASTA
KATOWICE

Prezydent Miasta Katowice

Piotr Uszok

WOJEWODA ŚLĄSKI

**Z up. WOJEWODY
ŚLĄSKIEGO**

**Artur WARZOCHA
I WICEWOJEWODA**

Załącznik Nr 1

Rozliczenie dotacji przekazanych z budżetu Wojewody Śląskiego zakwartaly 2007 roku

[illegible]

Sporządził(a):

Imię i nazwisko

Kontakt telefoniczny

2901

UCHWAŁA NR XX/122/2007 Rady Miejskiej w Czeladzi

z dnia 3 lipca 2007 r.

w sprawie upoważnienia Dyrektora Miejskiego Ośrodka Pomocy Społecznej w Czeladzi do wydawania decyzji administracyjnych

Na podstawie art. 39 ust. 4 Ustawy z dnia 8 marca 1990 roku o samorządzie gminnym t. j. (Dz. U. Nr 142 poz. 1593 z 2001 r. z późn. zm.) w związku z art. 54 ust. 1 i 3 ustawy z dnia 27 sierpnia 2004 r. o świadczeniach opieki zdrowotnej finansowanej ze środków publicznych (Dz. U. Nr 210/04 poz. 2135 z późn. zm.)

Rada Miejska w Czeladzi
uchwala, co następuje:

§ 1

Upoważnia Panią mgr Teresę Banaś – Dyrektora Miejskiego Ośrodka Pomocy Społecznej w Czeladzi do wydawania decyzji potwierdzającej prawo do świadczeń opieki zdrowotnej świadczeniobiorcy, o którym mowa w art. 2 ust. 1 pkt 2 ustawy z dnia 27 sierpnia 2004 r. o świadczeniach opieki zdrowotnej finansowanej ze środków publicznych (Dz. U. Nr 210/04 poz. 2135 z późn. zm.)

§ 2

Upoważnienie wydaje się na czas nieokreślony i nie może być przenoszone na inne osoby.

§ 3

Wykonanie uchwały powierza się Burmistrzowi Miasta Czeladź.

§ 4

Uchwała wchodzi w życie z dniem podjęcia

PRZEWODNICZĄCY RADY

mgr Sławomir Święch

Wydział Nadzoru Prawnego i Właścicielskiego Śląskiego Urzędu Wojewódzkiego w Katowicach informuje, że Wojewoda Śląski rozstrzygnięciem nadzorczym nr NP-N-0911/493/R/07 z dnia 16 sierpnia 2007 r. stwierdził nieważność Uchwały Nr XX/122/2007 Rady Miejskiej w Czeladzi z dnia 3 lipca 2007 r. w sprawie upoważnienia Dyrektora Miejskiego Ośrodka Pomocy Społecznej w Czeladzi do wydawania decyzji administracyjnych, w części określonej w § 4 uchwały, jako niezgodnej z art. 13 pkt 2 oraz art. 4 ust. 1 ustawy z dnia 20 lipca 2000 r. o ogłaszaniu aktów normatywnych i niektórych innych aktów prawnych (Dz. U. Nr 62, poz. 718 z późn. zm.), w związku z art. 42 o samorządzie gminnym.

2902

UCHWAŁA NR X/65/07 Rady Gminy Goczałkowice-Zdrój

z dnia 3 lipca 2007 r.

w sprawie zasad wynajmowania lokali wchodzących w skład mieszkaniowego zasobu gminy Goczałkowice-Zdrój

Na podstawie art. 7 ust. 1, art. 40 ust. 1, art. 41 i art. 42 ustawy z dnia 8 marca 1990 r., o samorządzie gminnym (Dz. U. z 2001 r., Nr 142 poz. 1591 z późn. zm.) oraz art. 4, art. 21 ust. 1 pkt 2 i ust. 3 ustawy z dnia 21 czerwca 2001 r., o ochronie praw lokatorów, mieszkaniowym zasobie gminy i o zmianie Kodeksu cywilnego (Dz. U. z 2005 r., Nr 31 poz. 266 z późn. zm.),

Rada Gminy Goczałkowice-Zdrój
uchwala:

§ 1

Przyjąć zasady wynajmowania lokali wchodzących w skład mieszkaniowego zasobu gminy Goczałkowice-Zdrój, stanowiące załącznik do niniejszej uchwały.

§ 2

Traci moc Uchwała Nr XLVIII/285/2002 Rady Gminy z dnia 23.04.2002 r., w sprawie zasad wynajmowania lokali wchodzących w skład mieszkaniowego zasobu

gminy Goczałkowice-Zdrój.

§ 3

Wykonanie uchwały powierza się Wójtowi Gminy.

§ 4

Uchwała wchodzi w życie po upływie 14 dni od dnia jej ogłoszenia w Dzienniku Urzędowym Województwa Śląskiego.

PRZEWODNICZĄCA RADY GMINY

mgr Aleksandra Marzec

**Załącznik
do Uchwały Rady Gminy
Nr X/65/07
z dnia 3 lipca 2007 r.**

Zasady wynajmowania lokali wchodzących w skład mieszkaniowego zasobu gminy Goczałkowice-Zdrój.

Rozdział I

Postanowienia ogólne

W celu zaspokojenia potrzeb mieszkaniowych wspólnoty samorządowej, gmina wynajmuje lokale mieszkalne, wchodzące w skład mieszkaniowego zasobu gminy.

Rozdział II

Wysokość dochodu gospodarstwa domowego uzasadniająca oddanie w najem lub w podnajem lokalu na czas nieoznaczony i lokalu socjalnego, oraz wysokość dochodu gospodarstwa domowego uzasadniająca zastosowanie obniżek czynszu

Mieszkaniowy zasób gminy służy zaspokajaniu potrzeb mieszkaniowych mieszkańców gminy o niskich dochodach, które zamieszkują w warunkach kwalifikujących ich do poprawy.

§ 3

1. Wysokość dochodu gospodarstwa domowego uzasadniająca oddanie w najem lub podnajem lokalu mieszkalnego na czas nieoznaczony, ustala się na następującym poziomie: średni miesięczny udokumentowany dochód na jednego członka gospodarstwa domowego, w okresie pełnych 3 miesięcy kalendarzowych poprzedzających datę złożenia wniosku, nie może przekraczać 175%

kwoty najniższej emerytury w gospodarstwie domowym jednoosobowym i 125% kwoty najniższej emerytury w gospodarstwie domowym wieloosobowym.

2. Wysokość dochodu gospodarstwa domowego uzasadniająca oddanie w najem lub podnajem lokalu socjalnego, ustala się na następującym poziomie: średni miesięczny udokumentowany dochód na jednego członka gospodarstwa domowego, w okresie pełnych 3 miesięcy kalendarzowych poprzedzających datę złożenia wniosku, nie może przekraczać 125% kwoty najniższej emerytury w gospodarstwie domowym jednoosobowym i 75% kwoty najniższej emerytury w gospodarstwie domowym wieloosobowym.
3. Za dochód w rozumieniu niniejszej Uchwały, uważa się dochód w rozumieniu przepisów o dodatkach mieszkaniowych.
4. Gospodarstwo domowe tworzą osoby ubiegające się o przyznanie mieszkania, razem gospodarujące, ujęte we wniosku o jego przyznanie i razem stale zamieszkujące.

§ 4

1. Najemcy lokali mieszkalnych wynajmowanych na czas nieoznaczony, których średni miesięczny udokumentowany dochód, w rozumieniu § 3 ust. 3, na jednego członka gospodarstwa domowego, w okresie pełnych 3 miesięcy kalendarzowych poprzedzających datę złożenia wniosku, nie jest wyższy niż:
 - 1) 70% kwoty najniższej emerytury w gospodarstwie domowym wieloosobowym,
 - 2) 60% kwoty najniższej emerytury w gospodarstwie domowym jednoosobowym,mogą ubiegać się o obniżkę czynszu w wysokości 10% w stosunku do obowiązującej stawki czynszowej, przy spełnieniu warunków ujętych w odrębnej uchwale Rady Gminy, regulującej zasady polityki czynszowej oraz warunki obniżenia czynszu.
2. Najemcy lokali socjalnych, których średni miesięczny udokumentowany dochód, w rozumieniu § 3 ust. 3, na jednego członka gospodarstwa domowego, w okresie pełnych 3 miesięcy kalendarzowych poprzedzających datę złożenia wniosku, nie jest wyższy niż:
 - 1) 60% kwoty najniższej emerytury w gospodarstwie domowym wieloosobowym,
 - 2) 50% kwoty najniższej emerytury w gospodarstwie domowym jednoosobowym,mogą ubiegać się o obniżkę czynszu w wysokości 10% w stosunku do obowiązującej stawki czynszowej, przy spełnieniu warunków ujętych w odrębnej uchwale Rady Gminy, regulującej zasady polityki czynszowej oraz warunki obniżenia czynszu.

Rozdział III

Warunki zamieszkiwania kwalifikujące wnioskodawcę do ich poprawy

§ 5

W rozumieniu niniejszej uchwały za osoby pozostające w trudnych warunkach mieszkaniowych, kwalifikujące się do ich poprawy, uważa się osoby, które nie mają zaspokojonych potrzeb mieszkaniowych i spełniają jedno z kryteriów dochodowych, określonych w § 3 ust. 1 lub 2 niniejszej uchwały.

§ 6

Przez osoby, które nie mają zaspokojonych potrzeb mieszkaniowych rozumie się w szczególności:

- 1) osoby, które zamieszkują w lokalu, w którym na jednego członka gospodarstwa domowego przypada nie więcej niż 5m² powierzchni użytkowej, o ile nie posiadają tytułu prawnego do żadnego innego lokalu mieszkalnego,
- 2) osoby, które zamieszkują w lokalach nie spełniających wymogów pomieszczeń przeznaczonych na pobyt ludzi,
- 3) osoby, które zamieszkują w lokalach położonych w budynkach przeznaczonych do rozbiórki lub wyburzenia.
- 4) Osoby opuszczające domy dziecka, rodzinne domy dziecka, rodziny zastępcze, ośrodki wychowawcze, w związku z uzyskaniem pełno letni ości, poprzednio zamieszkałe na terenie gminy Goczałkowice-Zdrój, nie mające możliwości powrotu do miejsca wcześniejszego zameldowania na stałe,
- 5) osoby, które utraciły swoje miejsce zamieszkania w wyniku zdarzenia losowego takiego jak: pożar, powódź, inna klęska żywiołowa, katastrofa itp.

Rozdział IV

Kryteria wyboru osób, którym przysługuje pierwszeństwo zawarcia umowy najmu lokalu na czas nieoznaczony i lokalu socjalnego.

§ 7

Pierwszeństwo do zawarcia umowy najmu lokalu mieszkalnego na czas nieoznaczony przysługuje osobom, które:

- 1) zamieszkują w lokalach nie spełniających wymogów pomieszczeń przeznaczonych na pobyt ludzi,
- 2) zamieszkują w lokalach położonych w budynkach przeznaczonych do wyburzenia lub rozbiórki, potwierdzonej przez właściwy organ,
- 3) utraciły swoje miejsce zamieszkania w wyniku zdarzenia losowego takiego jak: pożar, powódź,

inna klęska żywiołowa, katastrofa itp.

- 4) utraciły tytuł prawny do dalszego zamieszkiwania w lokalu socjalnym i spełniają jednocześnie kryteria określone w § 3 ust. 1 niniejszej uchwały,
- 5) podjęły na własny koszt adaptację pomieszczeń niemieszkalnych na lokal mieszkalny po uzyskaniu wcześniejszej zgody od Wynajmującego. Zawarcie umowy najmu następuje po stwierdzeniu przez wynajmującego warunków wykonania remontu i uzyskaniu zgody na użytkowanie lokalu.

§ 8

Pierwszeństwo do zawarcia umowy najmu lokalu socjalnego przysługuje osobom, które:

- 1) zamieszkują w lokalach nie spełniających wymogów pomieszczeń przeznaczonych na pobyt ludzi,
- 2) zamieszkują w lokalach położonych w budynkach przeznaczonych do wyburzenia lub rozbiórki, potwierdzonej przez właściwy organ,
- 3) utraciły swoje miejsce zamieszkania w wyniku zdarzenia losowego takiego jak: pożar, powódź, inna klęska żywiołowa, katastrofa itp.
- 4) nabyły prawo do takiego lokalu na podstawie orzeczenia sądowego.

Rozdział V

Warunki dokonywania zamiany lokali wchodzących w skład mieszkaniowego zasobu gminy oraz zamiany pomiędzy najemcami lokali należących do tego zasobu a osobami zajmującymi lokale w innych zasobach

§ 9

1. Najemcy lokali mieszkalnych wchodzących w skład mieszkaniowego zasobu gminy, z którymi zawarte zostały umowy na czas nieoznaczony, mogą dokonywać zamiany zajmowanych lokali między sobą, jak również zamiany na lokale mieszkalne w innych zasobach.
2. Zamiana lokali mieszkalnych odbywa się na pisemny wniosek zainteresowanych i wymaga pisemnej zgody właścicieli tych lokali na jej dokonanie.
3. Warunkiem dokonania zamiany lokali jest brak zaległości czynszowych z tytułu czynszu najmu oraz zaległości w innych opłatach związanych z najmem, a zamieniane lokale spełniają wymagania techniczne, określone w odrębnych przepisach. Warunkiem dokonania zamiany jest także spełnienie kryterium dochodowego, o którym mowa w § 3 ust. 1 niniejszej uchwały.
4. Zamiana może również polegać na dostarczeniu przez Gminę Goczałkowice-Zdrój lokalu wolnego w zamian za lokal dotychczas zajmowany przez najemcę.

5. Właściciel (wynajmujący) nie może wyrazić zgody na zamianę, w wypadku gdy w wyniku zamiany, na osobę będzie przypadać mniej niż 5 m² powierzchni użytkowej.
6. Decyzję o zamianie i wyrażeniu zgody, o której mowa w ust. 2, podejmuje Wójt Gminy.

Rozdział VI

Tryb rozpatrywania i załatwiania wniosków o najem lokali zawierany na czas nieoznaczony i o najem lokali socjalnych oraz sposób poddania tych spraw kontroli społecznej

§ 10

1. Wójt Gminy powołuje Komisję ds. Lokalowych, do zadań której należy opiniowanie wniosków o przydział lokali wchodzących w skład mieszkaniowego zasobu gminy Goczałkowice-Zdrój.
2. W skład Komisji ds. Lokalowych wchodzi: 2 radnych desygnowanych przez Radę Gminy, pracownik Ośrodka Pomocy Społecznej, 2 pracowników Administracji Zasobów Komunalnych w Goczałkowicach-Zdroju.
3. Komisja ds. Lokalowych działa według zasad określonych trybem rozpatrywania i załatwiania wniosków o najem lokali zawieranych na czas nieoznaczony i o najem lokali socjalnych.

§ 11

Przyjmuje się następujący tryb rozpatrywania i załatwiania wniosków o najem lokali zawieranych na czas nieoznaczony i o najem lokali socjalnych oraz sposób poddania tych spraw kontroli społecznej:

1. Wnioski o przydział lokalu wraz z oświadczeniem o zgodzie na gromadzenie, przetwarzanie, (w tym podanie do publicznej wiadomości danych osobowych obejmujących imię, nazwisko, adres, na listę o której mowa w ust. 5 i 7), zgodnie z ustawą z dnia 29 sierpnia 1997 r., o ochronie danych osobowych (Dz. U. z 2002 r. Nr 101, poz. 926 z późn. zm.), składane są do Administracji Zasobów Komunalnych w Goczałkowicach-Zdroju.
2. Wnioski o przydział lokalu winny zawierać aktualną informację o dochodach i sytuacji mieszkaniowej.
3. Z chwilą pozyskania przez gminę wolnego lokalu, zweryfikowane wnioski o przydział lokalu, przekazywane są do Komisji ds. Lokalowych.
4. Do zadań Komisji należy:
 - a) uczestniczenie w oględzinach lokali zajmowanych dotychczas przez osoby ubiegające się o przydział lokalu,
 - b) analizowanie i opiniowanie wniosków osób ubiegających się o przydział lokalu,
 - c) sporządzenie listy osób wstępnie zakwalifiko-

wanych do przydzielenia danego lokalu.

5. Sporządzony przez Komisję ds. Lokalowych projekt listy osób zakwalifikowanych do zawarcia umowy najmu lokalu, informujący jednocześnie o terminie i miejscu składania uwag i zastrzeżeń, zostaje podany do publicznej wiadomości, na tablicy ogłoszeń w Urzędzie Gminy, na okres 30 dni.
6. Wniesione w powyższym okresie uwagi i zastrzeżenia, podlegają ponownemu rozpatrzeniu przez Komisję ds. Lokalowych, która po weryfikacji uwag i zastrzeżeń, sporządza listę osób przedstawiającą Wójtowi do zatwierdzenia.
7. Zatwierdzoną listę osób podaje się do publicznej wiadomości na tablicy ogłoszeń w Urzędzie Gminy, na okres 14 dni.
8. Realizacja listy polega na przedstawieniu osobom zakwalifikowanym, oferty zawarcia umowy najmu lokalu. W przypadku odrzucenia oferty zawarcia umowy najmu lokalu, osobę taką skreśla się z listy.

Rozdział VII

Zasady postępowania w stosunku do osób, które pozostały w lokalu opuszczonym przez najemcę

§ 12

1. Osoby, które nie wstąpiły w stosunek najmu po śmierci najemcy w oparciu o art. 691 Kodeksu cywilnego, winny opuścić lokal najpóźniej w terminie wskazanym przez wynajmującego, nie dłuższym niż 3 miesiące.
2. Jeżeli po rozwiązaniu umowy najmu przez najemcę, który zaspokoił swoje potrzeby mieszkaniowe poza lokalem, w lokalu pozostały jego pełnoletnie dzieci, lub pełnoletnie rodzeństwo, może być z nimi zawarta umowa najmu lokalu, pod warunkiem:
 - 1) spełnienia przez te osoby kryteriów dochodowych, określonych w § 3 ust. 1 lub 2 niniejszej uchwały,
 - 2) osoby te były zameldowane w lokalu na pobyt stały i faktycznie zamieszkiwały z najemcą przez okres nie krótszy niż 5 lat, przed rozwiązaniem stosunku najmu przez najemcę,
 - 3) osoby te nie posiadają tytułu prawnego do żadnego innego lokalu,
 - 4) lokal nie jest obciążony zaległościami z tytułu czynszu najmu.

Rozdział VIII

Kryteria oddawania w najem lokali o powierzchni użytkowej przekraczającej 80m²

§ 13

Lokale mieszkalne o powierzchni użytkowej przekra-

czającej 80m² oddaje się w najem za zapłatą czynszu wolnego, którego wysokość ustalona zostanie w drodze przetargu ustnego (aukcji), ogłoszonego przez Wójta Gminy. Stawkę wyjściową w przetargu stanowi czynsz naliczony w wysokości 3% aktualnej wartości odtworzeni owej lokalu, ustalonej zgodnie ze wskaźnikiem przeliczeniowym kosztu odtworzenia 1m² po-

wierzchni użytkowej budynków mieszkalnych dla województwa śląskiego, ogłaszanego w drodze obwieszczenia przez Wojewodę Śląskiego.

**PRZEWODNICZĄCA
RADY GMINY**

mgr Aleksandra Marzec

2903

UCHWAŁA NR XI/94/07 Rady Gminy Jasienica

z dnia 26 lipca 2007 r.

w sprawie określenia rodzaju świadczeń przyznawanych w ramach pomocy zdrowotnej dla nauczycieli oraz warunków i sposobu ich przyznania

Na podstawie art. 18 ust.2 pkt 15, art. 40 ust. 1, art. 41 ust. 1 i art. 42 ustawy z dnia 8 marca 1990 r. o samorządzie gminnym (t. j. Dz. U. z 2001 r. Nr 142, poz. 1591 ze zm.) oraz art. 72 ust. 1 i 91 d pkt.1 ustawy z dnia 26 stycznia 1982r. Karta nauczyciela (Dz. U. z 2006r. Nr 97, poz. 674 ze zm.)

Rada Gminy Jasienica
uchwała:

§ 1

1. Rodzaje świadczeń przyznawanych nauczycielom w ramach środków finansowych przyznawanych na pomoc zdrowotną oraz warunki i sposób przyznawania świadczeń określa się jak w załączniku nr 1 do uchwały.
2. Wzór wniosku o przyznanie pomocy zdrowotnej dla nauczyciela określa się jak w załączniku nr 2 do uchwały.

§ 2

Wykonanie uchwały powierza się Wójtowi Gminy.

§ 3

Uchwała wchodzi w życie po upływie 14 dni, od dnia jej ogłoszenia w Dzienniku Urzędowym Województwa Śląskiego.

PRZEWODNICZĄCY RADY

Jerzy Czudek

**Załącznik Nr 1
do Uchwały Nr XI/94/07
Rady Gminy Jasienica
z dnia 26 lipca 2007 r.**

Rodzaje świadczeń przyznawanych nauczycielom

na pomoc zdrowotną oraz warunki i sposób przyznawania świadczeń

I. Świadczenia przyznawane w ramach pomocy zdrowotnej nauczycielom mają charakter zasiłku pieniężnego.

II. Warunki przyznawania pomocy zdrowotnej

1. Pomoc zdrowotna przyznawana jest w związku z:
 - a) przewlekłą lub ciężką chorobą – schorzeniami nowotworowymi, cukrzycą, chorobami układu krążeniowego i oddechowego, chorobami narządów mowy, astmą, alergiami i innymi,
 - b) długotrwałym leczeniem szpitalnym,
 - c) długotrwałym leczeniem specjalistycznym,
 - d) w związku z kontynuacją leczenia szpitalnego w sanatorium,
2. Uprawniony może skorzystać z pomocy zdrowotnej raz w roku, a w szczególnie uzasadnionych przypadkach ciężkiej, przewlekłej lub nieuleczalnej choroby – dwa razy w roku.
3. Pomoc zdrowotną mogą otrzymać nauczyciele, którzy są pacjentami zarówno publicznych jak i niepublicznych zakładów opieki zdrowotnej.
4. Wnioski w sprawie przyznania zasiłku pieniężnego należy składać w Gminnym Zespole Obsługi Szkół i Przedszkoli w Jasienicy.
5. Z wnioskiem o przyznanie pomocy zdrowotnej może występować także opiekun nauczyciela, rada pedagogiczna, związki zawodowe, jeżeli nauczyciel nie jest zdolny osobiście do czynności w tym zakresie.

III. Sposób przyznawania świadczenia zdrowotnego.

1. Wnioski o przyznanie pomocy zdrowotnej opiniuje komisja powołana przez Wójta Gminy Jasienica w składzie:

- a) przedstawiciel organu prowadzącego – przewodniczący
 - b) jeden przedstawiciel rady pedagogicznej z każdej placówki oświatowej – członkowie
 - c) po jednym przedstawicielu związków zawodowych, działających w placówkach oświatowych,
2. Wnioski rozpatrywane są indywidualnie, według kolejności ich składania. W szczególnych przypadkach, do których zalicza się leczenie onkologiczne wnioski rozpatrywane są poza kolejnością.
 3. Posiedzenia Komisji odbywać się będą w zależności od potrzeb, nie rzadziej niż dwa razy w roku.
 4. Komisja obraduje w obecności co najmniej połowy składu.
 5. Decyzja o odmowie przyznania zasiłku pieniężne-

go na pomoc zdrowotną musi być uzasadniona i przekazana w formie pisemnej.

IV. Wysokość przyznanej pomocy w formie zasiłku zależy od możliwości finansowych funduszu, sytuacji materialnej i wysokości poniesionych na leczenie kosztów.

V. Decyzję w sprawie przyznania zasiłku podejmuje Wójt Gminy lub osoba przez niego upoważniona, po zapoznaniu się z opinią komisji.

PRZEWODNICZĄCY RADY

Jerzy Czudek

**Załącznik nr2 do Uchwały nr XI/94/07
Rady Gminy Jasienica z dnia 26 lipca 2007r.**

**WNIOSEK
O PRYZNANIE ZASIŁKU PIENIĘŻNEGO W RAMACH POMOCY ZDROWOTNEJ**

1. Nazwisko i imię
2. Miejsce zamieszkania, telefon
3. Miejsce pracy*
4. Sytuacja materialna rodziny:

Dochód rodziny brutto miesięcznie**	Ilość członków rodziny będących we wspólnym gospodarstwie	Dochód brutto na członka rodziny $C = A : B$	Poniesione koszty leczenia	Wyliczenie relacji koszty leczenia/dochód na członka rodziny $E = D : C$
A	B	C	D	E

* w przypadku emeryta, rencisty wnioskodawca podaje szkołę lub placówkę oświatową z której odszedł na emeryturę lub rentę

** dochód – suma wszystkich źródeł dochodu członków rodziny będących we wspólnym gospodarstwie

5. Do wniosku dołączam:
 - 1) zaświadczenie o wysokości zarobków ze wszystkich źródeł, starającego się o zapomogę czynnie pracującego nauczyciela, w przypadku emeryta bądź rencisty aktualny odcinek emerytury, renty lub inny dokument przedstawiający wysokość dochodów,
 - 2) aktualne zaświadczenie o leczeniu,
 - 3) zestawienie poniesionych kosztów leczenia (faktury za wykup leków, rachunki lub faktury za leczenie).

6. Uzasadnienie wniosku:
-
-
-
-
-

.....
(miejscowość i data)

.....
(podpis osoby składającej wniosek)

7. Potwierdzenie dyrektora szkoły/przedszkola o zatrudnieniu

.....
(data i podpis dyrektora)

8. Opinia Komisji Zdrowotnej i proponowana wysokość pomocy finansowej :

Komisja na posiedzeniu w dniu, po zapoznaniu się z wnioskiem,

przyznała zasiłek w kwocie..... (słownie:

.....

Podpisy członków Komisji:

1.

10.

2.

11.

3.

12.

4.

13.

5.

14.

6.

15.

7.

16.

8.

17.

9.

PRZEWODNICZĄCY RADY
Jerzy Czudek

2904

UCHWAŁA NR XII/122/2007 Rady Miasta Jastrzębie Zdrój

z dnia 28 czerwca 2007 r.

w sprawie miejscowego planu zagospodarowania przestrzennego fragmentu jednostki Centrum o symbolu roboczym C44 w Jastrzębiu Zdroju

Na podstawie art. 7 ust. 1 pkt 1, art. 18 ust. 2 pkt 5, art. 40 ust. 1, art. 41 ust. 1 i art. 42 ustawy z dnia 8 marca 1990r. o samorządzie gminnym (tekst jednolity Dz. U. z 2001 r. nr 142, poz. 1591, z późniejszymi zmianami) i art. 20 ust. 1 ustawy z dnia 27 marca 2003 o planowaniu i zagospodarowaniu przestrzennym (Dz. U. nr 80, poz. 717, z późniejszymi zmianami), po stwierdzeniu zgodności ustaleń planu miejscowego ze „Studium uwarunkowań i kierunków zagospodarowania przestrzennego miasta Jastrzębie Zdrój”, Rada Miasta Jastrzębie Zdrój uchwala poniższy akt prawa miejscowego, którego ustalenia obowiązują na obszarze opisanym w § 1 ust. 1 niniejszej uchwały.

Treść uchwały zawarta jest w następujących rozdziałach:

1. Przepisy ogólne
2. Ustalenia dla terenów zabudowy
3. Ustalenia dla terenów komunikacji
4. Zasady ochrony środowiska, przyrody i krajobrazu kulturowego
5. Zasady ochrony dziedzictwa kulturowego i zabytków oraz dóbr kultury współczesnej
6. Zasady modernizacji, rozbudowy i budowy systemów infrastruktury technicznej
7. Stawki jednorazowych opłat za sprzedaż nieruchomości, których wartość wzrosła w związku z

- uchwaleniem planu
8. Przepisy końcowe

Rozdział 1

Przepisy ogólne

§ 1

1. Niniejszy miejscowy plan zagospodarowania przestrzennego fragmentu jednostki Centrum o symbolu roboczym C44 w Jastrzębie Zdroju obejmuje obszar w granicach określonych w załącznikach nr 1a i 1b do uchwały nr XXXVII/979/2001 Rady Miasta Jastrzębie Zdrój z dnia 29 grudnia 2001 roku. tj.: granica opracowania rozpoczyna się od punktu będącego północnym wierzchołkiem dz. 61/5, następnie w kierunku południowym wzdłuż wschodniej granic dz. 61/5, 59/6, 57/7, 55/8, 85/9, 86/9, 81/9, 82/9 biegnie do punktu będącego południowo-wschodnim wierzchołkiem dz. 82/9 następnie w kierunku zachodnim biegnie wzdłuż południowej granicy dz. 82/9, 55/8, 3/7, 27/6, 61/5, 22/4, 83/4 oraz przedłużenia południowej granicy dz. 83/4 do południowo-zachodniego wierzchołka dz. 561/127, następnie w kierunku południowym wzdłuż wschodniej granicy dz. 560/128 do punktu położonego na przecięciu się wschodniej granicy dz. 560/128 z przedłużeniem południowej granicy dz. 1852/306, następnie biegnie w kierunku zachodnim wzdłuż przedłużenia południowej granicy dz. 1852/306 do punktu będącego południowo-zachodnim wierzchołkiem dz. 1852/306, następnie wzdłuż zachodniej granicy dz. 1852/306 oraz wzdłuż ulicy Pochwacie z powrotem do punktu będącego północnym wierzchołkiem dz. 61/5.
2. Na miejscowy plan zagospodarowania przestrzennego fragmentu jednostki Centrum o symbolu roboczym C44 w Jastrzębie Zdroju (zwany dalej w skrócie „planem”), składają się ustalenia zawarte w treści niniejszej uchwały wraz z następującymi załącznikami:
 - 1) załącznik nr 1 – Rysunek planu stanowiący część graficzną ustaleń planu wykonany na mapie zasadniczej, w skali 1 : 2000, wydrukowany w skali 1 : 4000;
 - 2) załącznik nr 2 – Rozstrzygnięcie o sposobie rozpatrzenia uwag do projektu planu;
 - 3) załącznik nr 3 – Rozstrzygnięcie o sposobie realizacji, zapisanych w planie, inwestycji z zakresu infrastruktury technicznej, które należą do zadań własnych gminy, oraz zasadach ich finansowania.

§ 2

1. W części tekstowej niniejszej uchwały określa się:

- 1) przeznaczenie terenów;
 - 2) zasady ochrony i kształtowania ład przestrzennego;
 - 3) zasady ochrony środowiska, przyrody i krajobrazu kulturowego;
 - 4) zasady ochrony dziedzictwa kulturowego i zabytków oraz dóbr kultury współczesnej;
 - 5) wymagania wynikające z potrzeb kształtowania przestrzeni publicznych;
 - 6) parametry i wskaźniki kształtowania zabudowy oraz zagospodarowania terenu, w tym linie zabudowy, gabaryty obiektów i wskaźniki intensywności zabudowy;
 - 7) granice i sposoby zagospodarowania terenów lub obiektów podlegających ochronie, ustalonych na podstawie odrębnych przepisów, w tym terenów górniczych a także narażonych na niebezpieczeństwo powodzi oraz zagrożonych osuwaniem się mas ziemnych;
 - 8) szczegółowe zasady i warunki scalania i podziału nieruchomości objętych planem miejscowym;
 - 9) szczególne warunki zagospodarowania terenów oraz ograniczenia w ich użytkowaniu, w tym zakaz zabudowy;
 - 10) zasady modernizacji, rozbudowy i budowy systemów komunikacji i infrastruktury technicznej;
 - 11) sposób i termin tymczasowego zagospodarowania, urządzania i użytkowania terenów;
 - 12) stawki procentowe na podstawie których ustala się opłatę, o której mowa w art. 36 ust. 4 ustawy o planowaniu i zagospodarowaniu przestrzennym.
2. W załączniku graficznym nr 1 do niniejszej uchwały określa się elementy będące ustaleniami planu:
 - 1) granice obszaru objętego planem;
 - 2) linie rozgraniczające tereny o różnym przeznaczeniu lub różnych zasadach zagospodarowania;
 - 3) oznaczenia cyfrowo-literowe określające numer i przeznaczenie terenu;
 - 4) nieprzekraczalne linie zabudowy;
 - 5) tereny, dla których ustala się różną od zera stawkę renty planistycznej.
 3. W załączniku nr 1 do niniejszej uchwały określa się elementy informacyjne nie będące ustaleniami planu:
 - 1) granice działek;
 - 2) istniejące sieci infrastruktury technicznej wraz ze strefami ochronnymi.

§ 3

Ileokroć w dalszych przepisach niniejszej uchwały jest mowa o:

- 1) **uchwale** – należy przez to rozumieć niniejszą uchwałę Rady Miasta Jastrzębie Zdrój o ile z treści przypisu nie wynika inaczej;
- 2) **planie** – należy przez to rozumieć komplet ustaleń

- dotyczących terenu objętego zasięgiem opracowania miejscowego planu zagospodarowania przestrzennego miasta Jastrzębie Zdrój w granicach określonych niniejszą uchwałą, o ile z treści przypisów nie wynika inaczej;
- 3) **rysunku planu** – należy przez to rozumieć rysunek w załączniku nr 1 do niniejszej uchwały, na mapie zasadniczej w skali 1 : 2000;
 - 4) **jednostce planu lub terenie** – należy przez to rozumieć teren o określonym przeznaczeniu wyznaczony na rysunku planu liniami rozgraniczającymi;
 - 5) **oznaczeniach C000....** – należy przez to rozumieć symbol literowo-cyfrowy określający numer i przeznaczenie jednostki planu, odpowiednio: {C000} – oznaczenie cyfrowe jednostki planu, {....} – przeznaczenie terenu;
 - 6) **ustawie** – należy przez to rozumieć ustawę z dnia 27 marca 2003 r. o planowaniu i zagospodarowaniu przestrzennym (Dz. U. nr 80 poz. 717 z późniejszymi zmianami);
 - 7) **przeznaczeniu podstawowym** – należy przez to rozumieć ustalony w planie sposób użytkowania terenów w obrębie obszaru wyznaczonego liniami rozgraniczającymi, któremu powinny być podporządkowane inne sposoby użytkowania terenu określone jako uzupełniające;
 - 8) **przeznaczeniu uzupełniającym** – należy przez to rozumieć działalność inną niż podstawowa, dopuszczoną w ograniczonym zakresie do lokalizacji w danej jednostce planu jako uzupełnienie przeznaczenia podstawowego;
 - 9) **wysokości zabudowy** – należy przez to rozumieć maksymalną wysokość obiektu budowlanego mierzoną od poziomu terenu w rejonie wejścia głównego do gzymsu, rynny lub szczytu attyki, wyrażoną w ilości kondygnacji o wysokości standardowej dla danej funkcji lub w metrach;
 - 10) **wskaźniku intensywności zabudowy** – należy przez to rozumieć wartość stosunku powierzchni całkowitej kondygnacji nadziemnych wszystkich budynków istniejących i lokalizowanych w obrębie nieruchomości do powierzchni tej nieruchomości;
 - 11) **powierzchni biologicznie czynnej** – należy przez to rozumieć nieutwardzoną i niezabudowaną powierzchnię pokrytą roślinnością trwałą lub wodą na gruncie rodzimym, przy czym dopuszcza się, że nie więcej niż 25% powierzchni pokrytych roślinnością może być na podłożu sztucznym nad podziemnymi kondygnacjami budynków;
 - 12) **zagospodarowaniu towarzyszącym** – należy przez to rozumieć obiekty technicznego wyposażenia i infrastruktury technicznej, drogi wewnętrzne lub pożarowe, dojazdy i dojścia, parkingi i garaże, obiekty gospodarcze oraz inne urządzenia pełniące służebną rolę wobec funkcji dominujących lub towarzyszącą zieleni urządzoną, chyba że w treści

zapisów szczegółowych określono inaczej lub obiekt czy urządzenie nie spełniają norm określonych w odrębnych przepisach;

- 13) **zamierzeniu inwestycyjnym** – należy przez to rozumieć obszar niezbędny dla realizacji przedsięwzięcia obejmujący: część działki, działkę lub działki, do których inwestor posiada tytuł prawny;
- 14) **nieruchomości gruntowej** – należy przez to rozumieć grunt wraz z częściami składowymi, z wyłączeniem budynków i lokali, jeżeli stanowią odrębny przedmiot własności;
- 15) **funkcje uciążliwe** – należy przez to rozumieć funkcje, które powodują lub mogą spowodować przekroczenie standardów jakości środowiska lub standardów emisyjnych, w szczególności poza terenem do którego właściciel posiada tytuł prawny, lub wprowadzające ograniczenia w użytkowaniu terenów przylegających zgodnie z przeznaczeniem określonym w planie. Podstawą zaliczenia funkcji do kategorii uciążliwych jest wynik przeprowadzonego postępowania w sprawie oddziaływania przedsięwzięcia inwestycyjnego na środowisko lub wynik przeglądu ekologicznego, a nie tylko jego kwalifikacja rodzajowa wynikająca z przepisów dotyczących ochrony środowiska.

§ 4

W ustaleniach tekstowych zastosowano następujące wyrażenia określające stopień obowiązywania tych ustaleń:

- 1) „zakaz” lub „nakaz” a także „wymagane” wyrażają konieczność respektowania danego ustalenia planu z wyjątkiem odstępstw wyrażonych dopuszczeniem innych możliwości;
- 2) „dopuszcza się” wyraża dopuszczenie odstępstw od ustaleń podstawowych w podanym zakresie, uzasadnionych np.: warunkami projektowania, warunkami ekonomicznymi, doraźnymi potrzebami itp.

Rozdział 2

Ustalenia dla terenów zabudowy

§ 5

Ustala się przeznaczenie i zasady zagospodarowania jednostek oznaczonych jako **C001MN; C002MN**:

1. Przeznaczenie terenów:
 - 1) przeznaczenie podstawowe – zabudowa mieszkaniowa jednorodzinna;
 - 2) przeznaczenie uzupełniające – usługi i rzemiosło, zagospodarowanie towarzyszące, urządzenia oraz sieci uzbrojenia nad- i podziemnego.
2. Zasady ochrony i kształtowania ładu przestrzennego:

- 1) dopuszcza się funkcje usług i rzemiosła wyłącznie w obrębie nieruchomości o dominującej funkcji mieszkaniowej;
- 2) udział powierzchni przeznaczonej dla funkcji usług i/lub rzemiosła, w obrębie nieruchomości, nie może przekroczyć 40% powierzchni użytkowej obiektów w obrębie tej nieruchomości;
- 3) zakaz przekraczania wskazanych na rysunku planu linii zabudowy tj.:
 - a) nie mniej niż 20m od zewnętrznej krawędzi jezdni ulicy Pochwacie,
 - b) nie mniej niż 12m od zewnętrznej krawędzi jezdni w jednostce planu oznaczonej jako C008KDD,
 - c) nie mniej niż 6m od zewnętrznej krawędzi jezdni w jednostkach planu oznaczonych jako C010KDW i C011KDW,
 - d) dla istniejących obiektów zlokalizowanych poza nieprzekraczalnymi liniami zabudowy w odległości od dróg mniejszej niż wskazana na rysunku planu, dopuszcza się utrzymanie i remonty tych obiektów bez prawa rozbudowy w tej strefie.
- 4) dla dachów o kącie nachylenia połąci powyżej 15° nakaz stosowania na pokrycie dachu wyłącznie materiałów w formie dachówki: dachówki ceramicznej, betonowej, bitumicznej i blachodachówki lub gontu;
- 5) zakaz stosowania w wykończeniu elewacji budynków: blachy płaskiej, trapezowej i falistej;
- 6) dopuszcza się lokalizowanie obiektów tymczasowych w rozumieniu ustawy „Prawo budowlane”.
3. Parametry i wskaźniki kształtowania zabudowy oraz zagospodarowania terenu:
 - 1) powierzchnia zabudowy nie może przekraczać 30% powierzchni nieruchomości gruntowej;
 - 2) minimum 40% powierzchni nieruchomości gruntowej ma stanowić powierzchnia biologicznie czynna;
 - 3) wysokość zabudowy nie może przekraczać 11m;
 - 4) wysokość zabudowy towarzyszącej (garaże, budynki gospodarcze, budynki inwentarskie i inne nie będące obiektami mieszkaniowymi) nie może przekraczać 6,5m.
4. Szczegółowe zasady i warunki scalania i podziału nieruchomości:
 - 1) nie ustala się wymogu scalania nieruchomości;
 - 2) dopuszcza się wydzielanie dróg wewnętrznych oraz innych prawnie dopuszczonych form przejazdu o szerokości nie mniejszej niż 4,5m dla projektowanych do wydzielenia działek gruntu nie posiadających dostępu do drogi publicznej;
 - 3) zakaz wydzielania działek o powierzchni mniejszej niż 600m²;
 - 4) zakaz wydzielania działek o szerokości frontu mniejszej niż 20m;
 - 5) dopuszcza się wydzielanie działek mniejszych niż wskazane powyżej, wyłącznie w celu polepszenia warunków dla przyległej nieruchomości. Polepszenie warunków oznacza: zwiększenie powierzchni nieruchomości dla projektowanej lub istniejącej zabudowy, infrastruktury technicznej lub dróg.
5. Szczegółne warunki zagospodarowania terenów oraz ograniczenia w ich użytkowaniu, w tym zakaz zabudowy:
 - 1) zakaz lokalizowania i rozbudowy obiektów nie związanych z funkcjonowaniem drogi w strefie pomiędzy nieprzekraczalną linią zabudowy a krawędzią jezdni, dopuszcza się wyłącznie remonty i nadbudowy obiektów zlokalizowanych w tej strefie bez zmiany obrysu;
 - 2) zakaz lokalizowania obiektów przeznaczonych na stały pobyt osób w strefie ochronnej linii energetycznej średniego napięcia. Dopuszcza się lokalizowanie w tej strefie pozostałych obiektów pod warunkiem uzyskania zgody odpowiedniego zarządcy.
6. Sposób i termin tymczasowego zagospodarowania, urządzania i użytkowania terenów: ustala się tymczasowe rolnicze użytkowanie terenów do czasu ich zagospodarowania zgodnego z planem.
7. Zasady ochrony środowiska, przyrody i krajobrazu kulturowego zgodnie z § 13.
8. Zasady ochrony dziedzictwa kulturowego i zabytków oraz dóbr kultury współczesnej zgodnie z § 14.
9. Sposoby zagospodarowania terenów lub obiektów podlegających ochronie, ustalonych na podstawie odrębnych przepisów, w tym terenów górniczych a także narażonych na niebezpieczeństwo powodzi oraz zagrożonych osuwaniem się mas ziemnych:
 - 1) jednostka zawiera się w obrębie terenów górniczych w związku z tym ustala się obowiązek prowadzenia działalności inwestycyjnej z uwzględnieniem informacji o przewidywanych czynnikach geologiczno-górniczych, dotyczących prognozowanych skutków eksploatacji górniczej, uzyskiwanych od właściwych organów nadzoru górniczego lub bezpośrednio od przedsiębiorcy górniczego;
 - 2) w obrębie jednostki planu nie występują obszary narażone na niebezpieczeństwo powodzi;
 - 3) w obrębie jednostki planu nie występują obszary narażone na osuwanie się mas ziemnych.
10. Zasady obsługi w zakresie infrastruktury komunikacyjnej:
 - 1) obsługa komunikacyjna nieruchomości z drogi publicznej w jednostce planu oznaczonej symbolem C008KDD oraz dróg wewnętrznych oznaczonych symbolem C010KDW i C011KDW;

- 2) wymaga się wyposażenia obiektów w parkingi w ilości nie mniejszej niż:
 - a) 2 miejsca postojowe na każde mieszkanie,
 - b) dla usług – 3 miejsca postojowe na każde 100m² powierzchni użytkowej, dodatkowo 1 miejsce postojowe na każdym z zatrudnionych na jednej zmianie,
 - c) dla funkcji rzemiosła – 1 miejsce postojowe na każdym z zatrudnionych na jednej zmianie.
11. Zasady modernizacji, rozbudowy i budowy systemów infrastruktury technicznej zgodnie z § 15.
12. Stawki jednorazowych opłat za sprzedaż nieruchomości, których wartość wzrosła w związku z uchwaleniem planu zgodnie z § 16.

§ 6

Ustala się przeznaczenie i zasady zagospodarowania jednostek oznaczonych jako **C003P, U, UC; C004P, U, UC;**

1. Przeznaczenie terenów:
 - 1) przeznaczenie podstawowe – obiekty produkcyjne, obiekty rzemiosła, składy, magazyny, obiekty usługowe z możliwością lokalizacji obiektów handlowych o powierzchni sprzedaży powyżej 2000m²;
 - 2) przeznaczenie uzupełniające – obiekty biurowe, funkcje mieszkalne w obrębie obiektów o funkcji zgodnej z przeznaczeniem podstawowym, zagospodarowanie towarzyszące, sieci i urządzenia infrastruktury technicznej o znaczeniu lokalnym i ponadlokalnym.
2. Zasady ochrony i kształtowania ład przestrzennego:
 - 1) dopuszcza się utrzymanie istniejących obiektów i funkcji mieszkalnych z prawem do rozbudowy, bez prawa lokalizowania nowych obiektów mieszkalnych w obrębie tych nieruchomości;
 - 2) udział powierzchni przeznaczonej dla funkcji mieszkalnych, w obrębie obiektu o funkcji podstawowej, nie może przekroczyć 25% powierzchni użytkowej tego obiektu;
 - 3) zakaz realizacji inwestycji w obrębie nieruchomości gruntowej o powierzchni mniejszej niż 1500m²;
 - 4) zakaz gromadzenia, składowania i utylizacji odpadów wytworzonych poza jednostką planu;
 - 5) zakaz przekraczania wskazanych na rysunku planu linii zabudowy tj.:
 - a) nie mniej niż 25m od zewnętrznej krawędzi jezdni w jednostce planu oznaczonej jako C007KDG,
 - b) nie mniej niż 20m od zewnętrznej krawędzi jezdni ulicy Pochwacie,
 - c) nie mniej niż 20m od zewnętrznej krawędzi jezdni ulicy Rybnickiej,
 - d) nie mniej niż 12m od zewnętrznej krawędzi

- jezdni w jednostce planu oznaczonej jako C008KDD,
- e) nie mniej niż 6m od zewnętrznej krawędzi jezdni w jednostce planu oznaczonej jako C011KDW.
- 6) uciążliwość związana z prowadzoną działalnością nie może przekraczać dopuszczalnych i progowych poziomów emisji w sąsiadujących terenach zabudowy mieszkaniowej, zgodnie z przepisami odrębnymi;
- 7) dopuszcza się lokalizowanie obiektów tymczasowych w rozumieniu ustawy „Prawo budowlane”.
3. Parametry i wskaźniki kształtowania zabudowy oraz zagospodarowania terenu:
 - 1) maksymalny wskaźnik intensywności zabudowy wynosi 1,2;
 - 2) powierzchnia zabudowy nie może przekraczać 70% powierzchni nieruchomości gruntowej lub zamierzenia inwestycyjnego;
 - 3) minimum 15% powierzchni nieruchomości gruntowej ma stanowić powierzchnia biologicznie czynna;
 - 4) maksymalna wysokość zabudowy wynosi 15m. Dopuszcza się odstępstwo dla urządzeń i budowli, których większa wysokość wynika ze względów technologicznych.
4. Szczegółowe zasady i warunki scalania i podziału nieruchomości:
 - 1) nie ustala się wymogu scalania nieruchomości;
 - 2) dopuszcza się wydzielanie dróg wewnętrznych oraz innych prawnie dopuszczonych form przejazdu o szerokości nie mniejszej niż 6,0m dla projektowanych do wydzielania działek gruntu nie posiadających dostępu do drogi publicznej;
 - 3) zakaz wydzielania działek o powierzchni mniejszej niż 1500m²;
 - 4) dopuszcza się wydzielanie działek mniejszych niż wskazane powyżej, wyłącznie w celu polepszenia warunków dla przyległej nieruchomości. Polepszenie warunków oznacza: zwiększenie powierzchni nieruchomości dla projektowanej lub istniejącej zabudowy, infrastruktury technicznej lub dróg.
5. Szczegółne warunki zagospodarowania terenów oraz ograniczenia w ich użytkowaniu, w tym zakaz zabudowy:
 - 1) zakaz lokalizowania i rozbudowy obiektów nie związanych z funkcjonowaniem drogi w strefie pomiędzy nieprzekraczalną linią zabudowy a krawędzią jezdni, zgodnie z rysunkiem planu, dopuszcza się w tej strefie lokalizowanie obiektów infrastruktury technicznej;
 - 2) zakaz lokalizowania obiektów przeznaczonych na stały pobyt osób w strefach ochronnych linii energetycznych średniego i wysokiego

- napięcia. Dopuszcza się lokalizowanie w tych strefach pozostałych obiektów pod warunkiem uzyskania zgody odpowiedniego zarządcy.
6. Sposób i termin tymczasowego zagospodarowania, urządzania i użytkowania terenów: ustala się tymczasowe rolnicze użytkowanie terenów do czasu ich zagospodarowania zgodnego z planem.
 7. Zasady ochrony środowiska, przyrody i krajobrazu kulturowego zgodnie z § 13.
 8. Zasady ochrony dziedzictwa kulturowego i zabytków oraz dóbr kultury współczesnej zgodnie z § 14.
 9. Sposoby zagospodarowania terenów lub obiektów podlegających ochronie, ustalonych na podstawie odrębnych przepisów, w tym terenów górniczych a także narażonych na niebezpieczeństwo powodzi oraz zagrożonych osuwaniem się mas ziemnych:
 - 1) jednostka zawiera się w obrębie terenów górniczych w związku z tym ustala się obowiązek prowadzenia działalności inwestycyjnej z uwzględnieniem informacji o przewidywanych czynnikach geologiczno-górniczych, dotyczących prognozowanych skutków eksploatacji górniczej, uzyskiwanych od właściwych organów nadzoru górniczego lub bezpośrednio od przedsiębiorcy górniczego;
 - 2) w obrębie jednostki planu nie występują obszary narażone na niebezpieczeństwo powodzi;
 - 3) w obrębie jednostki planu nie występują obszary narażone na osuwanie się mas ziemnych.
 10. Zasady obsługi w zakresie infrastruktury komunikacyjnej:
 - 1) obsługa komunikacyjna nieruchomości z drogi publicznej w jednostce planu oznaczonej symbolem C008KDD bezpośrednio lub pośrednio poprzez wydzielone drogi wewnętrzne;
 - 2) dopuszcza się obsługę nieruchomości bezpośrednio z dróg zbiorczych (ulica Rybnicka i ulica Pochwacie) wyłącznie za zgodą zarządcy drogi i na zasadach przez niego określonych;
 - 3) wymaga się wyposażenia obiektów w parkingi w ilości dostosowanej do rodzaju i skali prowadzonej działalności w ilości nie mniejszej niż:
 - a) dla powierzchni biurowych – 3 miejsca postojowe na każde 100m² powierzchni użytkowej,
 - b) dla placów składowych i magazynów – 2 miejsca postojowe dla samochodów osobowych na każde 1000m² powierzchni składowych, dodatkowo 1 miejsce postojowe na każdych 3 zatrudnionych na jednej zmianie oraz 3 miejsca postojowe dla samochodów ciężarowych na każde 1000m² powierzchni składowych,
 - c) dla obiektów produkcji i rzemiosła – 1 miejsce postojowe na każdych 3 zatrudnionych na jednej zmianie,

- d) dla usług handlu – 3 miejsca postojowe na każde 100m² powierzchni użytkowej (dostępnej dla klienta), dodatkowo 1 miejsce postojowe na każdych 3 zatrudnionych na jednej zmianie,
 - e) dla pozostałych usług – 3 miejsca postojowe na każde 100m² powierzchni użytkowej, dodatkowo 1 miejsce postojowe na każdych 3 zatrudnionych na jednej zmianie,
 - f) dla funkcji mieszkaniowej - 2 miejsca postojowe na każde mieszkanie.
11. Zasady modernizacji, rozbudowy i budowy systemów infrastruktury technicznej zgodnie z § 15.
 12. Stawki jednorazowych opłat za sprzedaż nieruchomości, których wartość wzrosła w związku z uchwaleniem planu zgodnie z § 16.

§ 7

Ustala się przeznaczenie i zasady zagospodarowania jednostek oznaczonych jako **C005P, U; C006P, U;**

1. Przeznaczenie terenów:
 - 1) przeznaczenie podstawowe – obiekty produkcyjne, obiekty rzemiosła, składy, magazyny, obiekty usługowe;
 - 2) przeznaczenie uzupełniające – obiekty biurowe, funkcje mieszkalne w obrębie obiektów o funkcji zgodnej z przeznaczeniem podstawowym, zagospodarowanie towarzyszące, sieci i urządzenia infrastruktury technicznej o znaczeniu lokalnym i ponadlokalnym.
2. Zasady ochrony i kształtowania ład przestrzennego:
 - 1) dopuszcza się lokalizację obiektów handlu detalicznego o powierzchni sprzedaży nie przekraczającej 2000m²;
 - 2) dopuszcza się utrzymanie istniejących obiektów i funkcji mieszkalnych z prawem do rozbudowy, bez prawa lokalizowania nowych obiektów mieszkalnych w obrębie tych nieruchomości;
 - 3) udział powierzchni przeznaczonej dla funkcji mieszkalnych, w obrębie obiektu o funkcji podstawowej, nie może przekroczyć 30% powierzchni użytkowej tego obiektu;
 - 4) zakaz realizacji inwestycji w obrębie nieruchomości gruntowej o powierzchni mniejszej niż 1000m²;
 - 5) zakaz gromadzenia, składowania i utylizacji odpadów wytworzonych poza jednostką planu;
 - 6) zakaz przekraczania wskazanych na rysunku planu linii zabudowy tj.:
 - a) nie mniej niż 25m od zewnętrznej krawędzi jezdni w jednostce planu oznaczonej jako C007KDG,
 - b) nie mniej niż 20m od zewnętrznej krawędzi jezdni ulicy Pochwacie,
 - c) nie mniej niż 12m od zewnętrznej krawędzi jezdni w jednostce planu oznaczonej jako

C009KDD.

- 7) uciążliwość związana z prowadzoną działalnością nie może przekraczać dopuszczalnych i progowych poziomów emisji w sąsiadujących terenach zabudowy mieszkaniowej, zgodnie z przepisami odrębnymi;
- 8) dopuszcza się lokalizowanie obiektów tymczasowych w rozumieniu ustawy „Prawo budowlane”.
3. Parametry i wskaźniki kształtowania zabudowy oraz zagospodarowania terenu:
 - 1) maksymalny wskaźnik intensywności zabudowy wynosi 1, 2;
 - 2) powierzchnia zabudowy nie może przekraczać 70% powierzchni nieruchomości gruntowej lub zamierzenia inwestycyjnego;
 - 3) minimum 15% powierzchni nieruchomości gruntowej ma stanowić powierzchnia biologicznie czynna;
 - 4) maksymalna wysokość zabudowy wynosi 15m. Dopuszcza się odstępstwo dla urządzeń i budowli, których większa wysokość wynika ze względów technologicznych.
4. Szczegółowe zasady i warunki scalania i podziału nieruchomości:
 - 1) nie ustala się wymogu scalania nieruchomości;
 - 2) dopuszcza się wydzielanie dróg wewnętrznych oraz innych prawnie dopuszczonych form przejazdu o szerokości nie mniejszej niż 6,0m dla projektowanych do wydzielienia działek gruntu nie posiadających dostępu do drogi publicznej;
 - 3) zakaz wydzielania działek o powierzchni mniejszej niż 1000m²;
 - 4) dopuszcza się wydzielanie działek mniejszych niż wskazane powyżej, wyłącznie w celu polepszenia warunków dla przyległej nieruchomości. Polepszenie warunków oznacza: zwiększenie powierzchni nieruchomości dla projektowanej lub istniejącej zabudowy, infrastruktury technicznej lub dróg.
5. Szczególne warunki zagospodarowania terenów oraz ograniczenia w ich użytkowaniu, w tym zakaz zabudowy:
 - 1) zakaz lokalizowania i rozbudowy obiektów nie związanych z funkcjonowaniem drogi w strefie pomiędzy nieprzekraczalną linią zabudowy a krawędzią jezdni, zgodnie z rysunkiem planu, dopuszcza się w tej strefie lokalizowanie obiektów infrastruktury technicznej;
 - 2) zakaz lokalizowania obiektów przeznaczonych na stały pobyt osób w strefach ochronnych linii energetycznej wysokiego napięcia. Dopuszcza się lokalizowanie w tych strefach pozostałych obiektów pod warunkiem uzyskania zgody odpowiedniego zarządcy.
6. Sposób i termin tymczasowego zagospodarowania, urządzania i użytkowania terenów:

ustala się tymczasowe rolnicze użytkowanie terenów do czasu ich zagospodarowania zgodnego z planem.

7. Zasady ochrony środowiska, przyrody i krajobrazu kulturowego zgodnie z § 13.
8. Zasady ochrony dziedzictwa kulturowego i zabytków oraz dóbr kultury współczesnej zgodnie z § 14.
9. Sposoby zagospodarowania terenów lub obiektów podlegających ochronie, ustalonych na podstawie odrębnych przepisów, w tym terenów górniczych a także narażonych na niebezpieczeństwo powodzi oraz zagrożonych osuwaniem się mas ziemnych:
 - 1) jednostka zawiera się w obrębie terenów górniczych w związku z tym ustala się obowiązek prowadzenia działalności inwestycyjnej z uwzględnieniem informacji o przewidywanych czynnikach geologiczno-górniczych, dotyczących prognozowanych skutków eksploatacji górniczej, uzyskiwanych od właściwych organów nadzoru górniczego lub bezpośrednio od przedsiębiorcy górniczego;
 - 2) w obrębie jednostki planu nie występują obszary narażone na niebezpieczeństwo powodzi;
 - 3) w obrębie jednostki planu nie występują obszary narażone na osuwanie się mas ziemnych;
 - 4) ze względu na ukształtowanie terenu wprowadza się wymóg zabezpieczenia właściwie uformowanych skarp zapewniający:
 - a) brak niekorzystnych wpływów w przyległych nieruchomościach,
 - b) brak ograniczeń w sposobie zagospodarowania przyległych nieruchomości.
10. Zasady obsługi w zakresie infrastruktury komunikacyjnej:
 - 1) obsługa komunikacyjna nieruchomości wyłącznie z drogi publicznej w jednostce planu oznaczonej symbolem C009KDD bezpośrednio lub pośrednio poprzez wydzielone drogi wewnętrzne;
 - 2) wymaga się wyposażenia obiektów w parkingi w ilości dostosowanej do rodzaju i skali prowadzonej działalności w ilości nie mniejszej niż:
 - a) dla powierzchni biurowych – 3 miejsca postojowe na każde 100m² powierzchni użytkowej,
 - b) dla placów składowych i magazynów – 2 miejsca postojowe dla samochodów osobowych na każde 1000m² powierzchni składowych, dodatkowo 1 miejsce postojowe na każdych 3 zatrudnionych na jednej zmianie oraz 3 miejsca postojowe dla samochodów ciężarowych na każde 1000m² powierzchni składowych,
 - c) dla obiektów produkcji i rzemiosła – 1 miejsce postojowe na każdych 3 zatrudnionych na jednej zmianie,
 - d) dla usług handlu – 3 miejsca postojowe na każde 100m² powierzchni użytkowej (dostępnej dla klienta), dodatkowo 1 miejsce postojowe na każdych 3 zatrudnionych na jednej

zmianie,

- e) dla pozostałych usług – 3 miejsca postojowe na każde 100m² powierzchni użytkowej, dodatkowo 1 miejsce postojowe na każdych 3 zatrudnionych na jednej zmianie,

- f) dla funkcji mieszkaniowej - 2 miejsca postojowe na każde mieszkanie.

11. Zasady modernizacji, rozbudowy i budowy systemów infrastruktury technicznej zgodnie z § 15.

12. Stawki jednorazowych opłat za sprzedaż nieruchomości, których wartość wzrosła w związku z uchwaleniem planu zgodnie z § 16.

Rozdział 3

Ustalenia dla terenów komunikacji

§ 8

Ustala się przeznaczenie i zasady zagospodarowania jednostki oznaczonej jako **C007KDG**:

- 1) przeznaczenie podstawowe – tereny komunikacji publicznej, droga klasy G;
- 2) przeznaczenie uzupełniające – ciągi piesze i rowerowe, zatoki postojowe dla komunikacji publicznej, obiekty i urządzenia infrastruktury technicznej, urządzenia ochrony przed hałasem, zieleń urządzona i izolacyjna;
- 3) linie rozgraniczające zgodnie z rysunkiem planu;
- 4) usytuowanie obiektów budowlanych od krawędzi jezdni nie mniej niż 25m;
- 5) zakazuje się realizacji obiektów budowlanych nie związanych z realizacją i funkcjonowaniem drogi;
- 6) nakaz stosowania rozwiązań technicznych zapewniających szczelne odprowadzenie wód opadowych z powierzchni tras drogowych.

§ 9

Ustala się przeznaczenie i zasady zagospodarowania jednostek oznaczonych jako **C008KDD**:

- 1) przeznaczenie podstawowe – tereny komunikacji publicznej, droga klasy D;
- 2) przeznaczenie uzupełniające – ciągi piesze i rowerowe, zatoki postojowe, obiekty i urządzenia infrastruktury technicznej, zieleń urządzona;
- 3) linie rozgraniczające zgodnie z rysunkiem planu;
- 4) usytuowanie obiektów budowlanych od krawędzi jezdni nie mniej niż 12m;
- 5) zakazuje się realizacji obiektów budowlanych nie związanych z realizacją i funkcjonowaniem drogi;
- 6) nakaz stosowania rozwiązań technicznych zapewniających szczelne odprowadzenie wód opadowych z powierzchni tras drogowych.

§ 10

Ustala się przeznaczenie i zasady zagospodarowania

jednostek oznaczonych jako **C009KDD**:

- 1) przeznaczenie podstawowe – tereny komunikacji publicznej, droga klasy D;
- 2) przeznaczenie uzupełniające – ciągi piesze i rowerowe, zatoki postojowe, obiekty i urządzenia infrastruktury technicznej, zieleń urządzona;
- 3) linie rozgraniczające zgodnie z rysunkiem planu;
- 4) usytuowanie obiektów budowlanych od krawędzi jezdni nie mniej niż 12m;
- 5) zakazuje się realizacji obiektów budowlanych nie związanych z realizacją i funkcjonowaniem drogi;
- 6) nakaz stosowania rozwiązań technicznych zapewniających szczelne odprowadzenie wód opadowych z powierzchni tras drogowych.

§ 11

Ustala się przeznaczenie i zasady zagospodarowania jednostki oznaczonej jako **C010KDW**:

- 1) przeznaczenie podstawowe – droga wewnętrzna;
- 2) przeznaczenie uzupełniające – miejsca postojowe, sieci infrastruktury technicznej, zieleń urządzona;
- 3) zakaz realizacji włączeń do drogi zbiorczej w ul. Pochwacie. Dopuszczalne włączenie wyłącznie do drogi w jednostce planu oznaczonej symbolem C008KDD;
- 4) usytuowanie obiektów budowlanych od krawędzi jezdni nie mniej niż 6m;
- 5) dopuszcza się lokalizowanie miejsc postojowych w liniach rozgraniczających drogi;
- 6) zakazuje się realizacji obiektów budowlanych nie związanych z realizacją i funkcjonowaniem drogi.

§ 12

Ustala się przeznaczenie i zasady zagospodarowania jednostki oznaczonej jako **C011KDW**:

- 1) przeznaczenie podstawowe – droga wewnętrzna;
- 2) przeznaczenie uzupełniające – sieci infrastruktury technicznej;
- 3) usytuowanie obiektów budowlanych od krawędzi jezdni nie mniej niż 6m, zgodnie z rysunkiem planu;
- 4) zakazuje się realizacji obiektów budowlanych nie związanych z realizacją i funkcjonowaniem drogi.

Rozdział 4

Zasady ochrony środowiska, przyrody i krajobrazu kulturowego

§ 13

1. Na terenach miejsc postojowych, parkingów, placów, garaży dla więcej niż 6 samochodów osobowych i więcej niż 2 samochodów ciężarowych wprowadza się wymóg stosowania, szczelnych urządzeń do odprowadzania wód opadowych

wyposażonych w separatory związków ropopochodnych.

2. W zakresie postępowania z odpadami ustala się:
 - 1) dopuszczenia i ograniczenia w zakresie składowania i gromadzenia odpadów zgodnie z zapisami szczegółowymi planu w rozdziale 3;
 - 2) gromadzenie odpadów na terenie objętym planem, poza spełnieniem standardów wymaganych prawem, nie może powodować uciążliwości w sąsiadujących nieruchomościach.

Rozdział 5

Zasady ochrony dziedzictwa kulturowego i zabytków oraz dóbr kultury współczesnej

§ 14

1. Na mocy niniejszego planu zagospodarowania przestrzennego nie obejmuje się ochroną konserwatorską żadnych obiektów zlokalizowanych w obrębie opracowania.
2. W obrębie obszaru opracowania nie wprowadza się stref ochrony konserwatorskiej.
3. W obrębie obszaru opracowania nie wprowadza się stref ochrony archeologicznej.

Rozdział 6

Zasady modernizacji, rozbudowy i budowy systemów infrastruktury technicznej

§ 15

1. W obrębie terenu objętego planem adaptuje się istniejące sieci i urządzenia infrastruktury technicznej nadziemnej i podziemnej. Dopuszcza się realizację infrastruktury technicznej o znaczeniu lokalnym i ponadlokalnym w obrębie wszystkich wydzielonych jednostek planu z zachowaniem wymagań przepisów odrębnych, chyba że w zapisach szczegółowych planu wskazano inaczej.
2. Wszelkie, oznaczone na rysunku planu, sieci mają charakter orientacyjny i nie są ustaleniami planu.
3. Dopuszcza się możliwość przebudowy istniejących sieci po uzgodnieniu z odpowiednim zarządcą.
4. W przypadku istniejących przebiegów powodujących utrudnienia w zagospodarowaniu nieruchomości dopuszcza się przekładki sieci.
5. Przebiegi projektowanych sieci uzbrojenia powinny być w miarę możliwości wyznaczane równolegle do dróg w obrębie linii rozgraniczających infrastruktury komunikacyjnej.
6. Dla terenów zabudowy wyszczególnionych w rozdziale 3 ustala się zaopatrzenie w wodę z sieci, energię elektryczną, kanalizację sanitarną oraz sieć teletechniczną.

7. Szczegółowe ustalenia dotyczące warunków zagospodarowania terenu w obszarze stref ochronnych należy uzgadniać z zarządcami mediów dla których utworzono strefę.
8. Szerokości stref ochronnych wskazanych na rysunkach planu mogą ulec zmniejszeniu lub likwidacji po uzyskaniu uzgodnień z odpowiednim dyspozytorem sieci.
9. W zakresie zaopatrzenia w energię elektryczną ustala się:
 - 1) adaptuje się istniejące linie średniego i wysokiego napięcia oraz zapewnia możliwość ich remontów i przebudowy;
 - 2) dopuszcza się lokalizację nowych stacji transformatorowych w obrębie wszystkich jednostek planu;
 - 3) zagospodarowanie terenów wokół istniejących i projektowanych stacji transformatorowych oraz słupów linii wysokiego napięcia musi zapewniać całodobowy dojazd sprzętem ciężkim;
 - 4) wymagane pozostawienie stref ochronnych wolnych od zabudowy i zadrzewień o szerokości odpowiednio:
 - a) 2m od osi napowietrznej linii niskiego napięcia,
 - b) 8m od osi napowietrznej linii średniego napięcia,
 - c) 15m od rzutu skrajnego przewodu napowietrznej linii wysokiego napięcia.
 - 5) zakaz lokalizowania obiektów przeznaczonych na stały pobyt osób w strefie ochronnej linii średniego i wysokiego napięcia;
 - 6) dopuszcza się lokalizowanie w strefie ochronnej obiektów innych niż wymienione w pkt 5 pod warunkiem uzyskania zgody odpowiedniego zarządcy;
 - 7) modernizacja oraz budowa nowych sieci energetycznych winna uwzględniać w miarę możliwości likwidację linii napowietrznych;
 - 8) wymagane zapewnienie zasilania w energię elektryczną o wymaganych, w odpowiednich przepisach, standardach dla wszystkich odbiorców w obszarze objętym planem.
10. W zakresie zaopatrzenia w wodę ustala się:
 - 1) zapewnienie zasilania w wodę z sieci, o wymaganych w odpowiednich przepisach standardach, dla wszystkich odbiorców w obszarze objętym planem;
 - 2) dopuszczalny pobór z ujęć lokalnych;
 - 3) wymagane zapewnienie właściwego standardu zasilania w wodę dla ochrony przeciwpożarowej w obrębie jednostek planu wymienionych w rozdziale 3.
11. W zakresie telekomunikacji ustala się:
 - 1) rozbudowę sieci telekomunikacyjnych dla nowoprojektowanego zagospodarowania;
 - 2) dopuszcza się lokalizowanie infrastruktury technicznej telefonii komórkowej w obrębie całego

terenu opracowania.

12.W zakresie zaopatrzenia w gaz ustala się:

- 1) zapewnienie możliwości zaopatrzenia w gaz z sieci dla odbiorców w obrębie opracowania;
- 2) rozbudowę sieci rozdzielczej dla bezpośredniego zasilania odbiorców.

13.W zakresie odprowadzania ścieków sanitarnych ustala się:

- 1) odprowadzanie ścieków sanitarnych wyłącznie do miejskiego systemu kanalizacji sanitarnej z ich odprowadzeniem do oczyszczalni ścieków;
- 2) do czasu uruchomienia zbiorczego systemu kanalizacji dopuszcza się odprowadzanie ścieków do szczelnych zbiorników bezodpływowych lub przydomowych oczyszczalni ścieków. Po uruchomieniu zbiorczego systemu kanalizacji wymaga się włączenia powyższych do systemu.

14.W zakresie odprowadzania wód deszczowych ustala się:

- 1) odprowadzenie wód deszczowych do kanalizacji deszczowej z terenów komunikacji samochodowej w jednostkach planu oznaczonych jako C...KD...;
- 2) zapewnienie możliwości obsługi w zakresie odbioru wód opadowych i roztopowych z jednostek planu oznaczonych symbolem C003P,U,UC; C004P,U,UC; C005P,U; C006P,U;
- 3) wymóg podczyszczenia wód deszczowych, do wymaganych prawem standardów, przed wprowadzeniem ich do kanalizacji deszczowej. Wymóg ten dotyczy placów, parkingów i innych powierzchni, narażonych na zanieczyszczenia środkami ropopochodnymi lub innymi niebezpiecznymi w jednostkach planu oznaczonych symbolem C003P, U, UC; C004P, U, UC; C005P, U; C006P, U;
- 4) jako dopuszczalne, retencjonowanie wód opadowych pochodzących z nie zanieczyszczonych powierzchni dachów budynków, w zbiornikach podziemnych do późniejszego wykorzystania;
- 5) jako dopuszczalne, lokalne systemy odwodnień powierzchniowych z rozsączaniem wody w gruntach przepuszczalnych w ramach nieruchomości gruntowej lub za zgodą właściciela na terenach przylegających, pod warunkiem, że nie spowoduje to ich zalewania lub podtapiania.

15.W zakresie zaopatrzenia w energię ciepłą do celów grzewczych ustala się:

- 1) zaopatrzenie w ciepło z indywidualnych lub grupowych ekologicznych systemów grzewczych.

Rozdział 7

Stawki jednorazowych opłat za sprzedaż nieruchomości, których wartość wzrosła w związku z uchwaleniem planu

§ 16

1. Dla terenów w jednostkach planu oznaczonych symbolem C003P, U, UC oraz C004U, UC ustala się stawkę opłaty od wzrostu wartości nieruchomości w wysokości 30% (słownie: trzydzieści procent).
2. Dla terenów nie wymienionych w ust. 1 ustala się stawkę opłaty od wzrostu wartości nieruchomości w wysokości 0% (słownie: zero procent) i odstępuje się od jej naliczania.

Rozdział 8

Przepisy końcowe

§ 17

W granicach terenu objętego niniejszą uchwałą tracą moc ustalenia miejscowego planu zagospodarowania przestrzennego przyjętego Uchwałą Nr XXV/599/2000 Rady Miasta Jastrzębie Zdrój z dnia 18 listopada 2000r.

§ 18

Uchwała podlega ogłoszeniu w Dzienniku Urzędowym Województwa Śląskiego i na stronie internetowej Biuletynu Informacji Publicznej Urzędu Miasta Jastrzębie Zdrój.

§ 19

Uchwała wchodzi w życie po upływie 30 dni od dnia jej ogłoszenia w Dzienniku Urzędowym Województwa Śląskiego.


§ 20

Wykonanie uchwały powierza się Prezydentowi Miasta Jastrzębie Zdrój.

PRZEWODNICZĄCY RADY

mgr Tadeusz Sławik

DO UCHWAŁY NR XII/122/2007
RADY MIASTA JASTRZEBIE ZDRÓJ
Z DNIA 28 CZERWCA 2007 R.

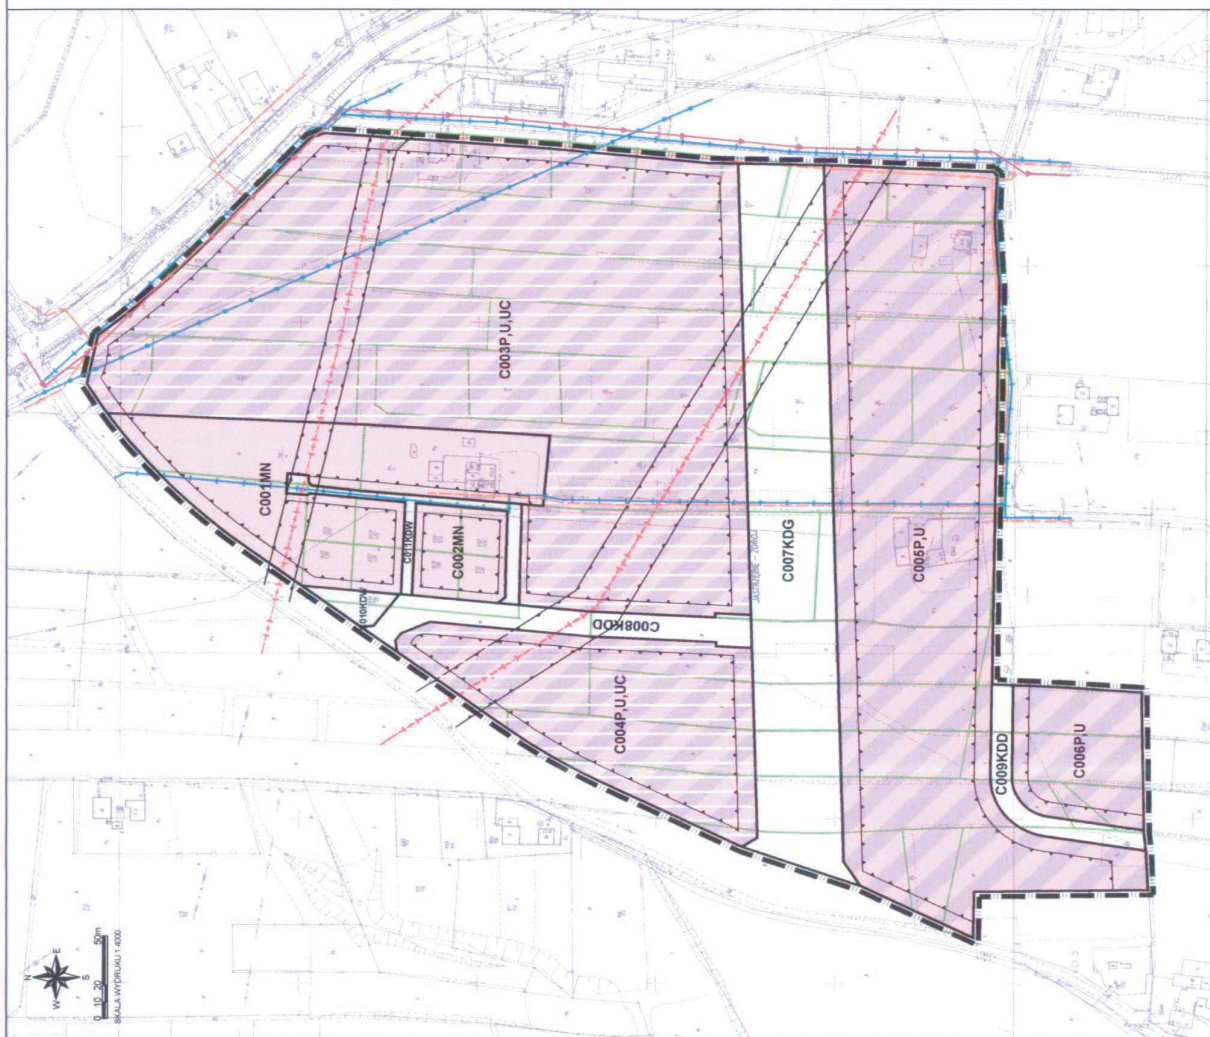

LEGENDA

- GRANICA PLANU
- LINE ROZGRANICZAJĄCE TEREINY
O RÓŻNYM PRZEZNACZENIU
LUB RÓŻNYCH ZASADACH
ZAGOSPODAROWANIA
- NIERZĘCZAJĄCE LINE ZABUDOWY
TEREINY DLA KTÓRYCH USTALA SIĘ
RÓŻNIA OD ZERA STAWKI
RENTY PLANISTYCZNEJ

PRZEPISY WYKONAWCZE - PRZYZNACZENIE TERENÓW - TERENY ZABUDOWY

- | | |
|-------------|---|
| ...MN | TERENY ZABUDOWY MIESZKANOWEJ JEDYNOOSOBNEJ |
| ...P, U, UC | TERENY ZABUDOWY PRODUKCyjNEJ USŁUGOWEJ, SKŁADÓW, MAGAZYNÓW Z MOŻLIWOŚCIĄ KALIZACJI OBIEKTÓW HANDLOWYCH O POWIERZCHNI SPRZEDAŻY POWYŻEJ 2000m ² |
| ...P, U | TERENY ZABUDOWY PRODUKCyjNEJ, USŁ. SKŁADÓW, MAGAZYNÓW |

PRZEZNACZENIE TERENÓW - TERENY KOMUNIKACJI

- ...KDG TERENY DRÓG PUBLICZNYCH KLASY GŁÓWNEJ


...KDZ TERENY DRÓG PUBLICZNYCH KLASY ZBIORCZEJ

...KDD TERENY DRÓG PUBLICZNYCH KLASY DOŁĄCZOWEJ

...KDW TERENY DRÓG WĘWNETRZNYCH

ELEMENTY INFORMACYJNE PLANU

- GRANICE DZIAŁEK
- NAPOWIERZCHNI LINIA ELEKTROENERGETYCZNA ZE STREFĄ OCHRONNĄ
- PROJEKTOWANY KOLEKTOR KANALIZACJI
- ISTNIEJĄCY GAZOCIĄG
- ISTNIEJĄCY WODOCIĄG
- ISTNIEJĄCY KOLEKTOR WÓD SŁOWNYCH

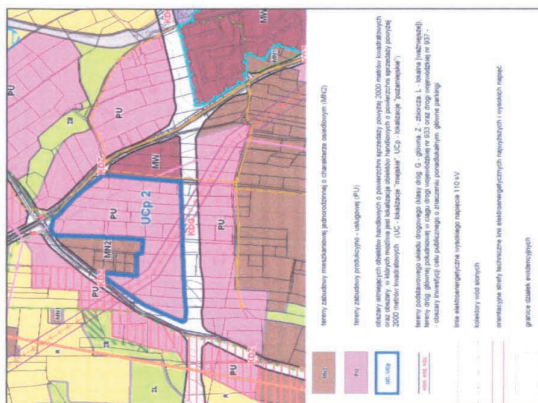

WYRYS ZE STUDIUM UWARUNKOWAŃ I KIERUNKÓW
ZAGOSPODAROWANIA PRZESTRZENNEGO
MIASTA JASTRZĘBIE ZDRÓJ
SKALA NA WYDRUKU 1:20 000

TERENY ZABUDOWY PRODUKCYJNEJ, USŁUGOWEJ,
WYKŁADÓW I MAGAZYNÓW

PRZEZNACZENIE TERENÓW - TERENY KOMUNIKACJI

- ...KDG TERENY DRÓG PUBLICZNYCH KLASY GŁÓWNEJ

...KDZ TERENY DRÓG PUBLICZNYCH KLASY ZBIORCZEJ

...KDD TERENY DRÓG PUBLICZNYCH KLASY DOŁĄCZAJĄCYCH

...KDW TERENY DRÓG WĘWNETRZNYCH

ELEMENTY INFORMACYJNE PLANU

- GRANICE DZIAŁEK
- NAPOWIERZCHNI LINIA ELEKTROENERGETYCZNA ZE STREFĄ OCHRONNĄ
- PROJEKTOWANY KOLEKTOR KANALIZACYJNY
- ISTNIEJĄCY GAZOCIĄG
- ISTNIEJĄCY WODOCIĄG
- ISTNIEJĄCY KOLEKTOR WÓD SŁOWNYCH

MIEJSCOWY PLAN ZAGOSPODAROWANIA PRZESTRZENNEGO MIASTA JASTRZĘBIE
ZDŹRÓJ DLA OBSZARU OZNACZONEGO SYMBOLEM C44 W GRANICACH OKRĘŚLONYCH
W ZAŁĄCZNIKACH 1a i 1b DO UCHWAŁY NR XXXVII/9/2001 RADY MIASTA JASTRZĘBIE
ZDŹRÓJ Z DNIA 29 GRUDNIA 2001 ROKU.

LECENIOSKAWA	PREZYDENT MIASTA USTRZEBIE ZDRÓJ
WYKONAWCA	FIRMA PROJEKTOWA "BOGACZ" z ul. Jutrzenki 1, 40-759 Katowice
OWYMIENIENI	mgr inż. arch. Bogusław Bogacz uprawnienia urbanistyczne nr 7787
PROJEKTOWO	120000
	06 2007

**Załącznik Nr 2
do Uchwały Nr XII/122/2007
Rady Miasta Jastrzębie Zdrój
z dnia 28 czerwca 2007 r.**

**Rozstrzygnięcie o sposobie rozpatrzenia uwag
do projektu planu**

Na podstawie art. 20 pkt 1 ustawy z dnia 27 marca 2003 r. o planowaniu i zagospodarowaniu przestrzennym (Dz. U. Nr 80, poz. 717, z późn. zm.) Rada Miasta Jastrzębie Zdrój

postanawia:

W zakresie uwagi nieuwzględnionej w projekcie planu, przyjąć następujący sposób jej rozpatrzenia: Uwaga nr 1 (w wykazie uwag wniesionych do projektu planu).

1) uwaga dotyczy działki nr 888/124, ark. 1, obr. 7, położonej w obrębie terenów oznaczonych w projekcie planu symbolami: C004P,U,UC; C005P,U; C006P,U; C007KDG; C009KDD.

2) w uwadze nie wyraża się zgody na budowę drogi oznaczonej symbolem C007KDG przez niniejszą działkę.

Prezydent Miasta Jastrzębie Zdrój nie uwzględnił uwagi w całości ze względu na zgodność, przyjętych w niniejszym planie, rozwiązań z opracowaniami planistycznymi, w szczególności ze Studium Uwarunkowań i Kierunków Zagospodarowania Przestrzennego Miasta Jastrzębie Zdrój przyjętego Uchwałą Nr XXIX/615/2005 i Nr IV/34/2006 Rady Miasta Jastrzębie Zdrój z, odpowiednio, 24 lutego 2005 r. i 28 grudnia 2006 r. oraz będącymi w końcowej fazie opracowaniami miejscowymi planami zagospodarowania przestrzennego dla terenów sąsiadujących,

3) uwaga pozostaje nieuwzględniona w całości.

PRZEWODNICZĄCY RADY

mgr Tadeusz Sławik

**Załącznik Nr 3
do Uchwały Nr XII/122/2007
Rady Miasta Jastrzębie Zdrój
z dnia 28 czerwca 2007 r.**

**Rozstrzygnięcie o sposobie realizacji zapisanych
w planie inwestycji z zakresu infrastruktury**

**technicznej, które należą do zadań własnych
gminy oraz zasadach ich finansowania**

Na podstawie art. 20 pkt 1 ustawy z dnia 27 marca 2003 r. o planowaniu i zagospodarowaniu przestrzennym (Dz. U. Nr 80, poz. 717, z późn. zm.) Rada Miasta Jastrzębie Zdrój przyjmuje poniższe rozstrzygnięcie:

§ 1

W miejscowym planie zagospodarowania przestrzennego miasta Jastrzębie Zdrój dla obszaru oznaczonego symbolem C44 zostały zapisane inwestycje z zakresu infrastruktury technicznej, które należą do zadań własnych gminy, dotyczące budowy dróg w zakresie dróg publicznych wraz z towarzyszącą infrastrukturą.

§ 2

1. Realizacja infrastruktury, o której mowa § 1, będzie finansowana ze środków:

- własnych Miasta,
- pochodzących z budżetu Unii Europejskiej oraz nie podlegających zwrotowi środków z pomocy udzielonej przez państwa członkowskie Europejskiego Porozumienia o Wolnym Handlu,
- pochodzących ze źródeł zagranicznych, nie podlegających zwrotowi,
- dotacji z budżetu państwa,
- funduszy celowych – Narodowy i Wojewódzki Fundusz Ochrony Środowiska i Gospodarki Wodnej z zastrzeżeniem przepisów wynikających z art. 16 ustawy z dnia 21 marca 1985 r. o drogach publicznych (Dz. U. z 2007 r. Nr 19, poz. 115, z późn. zm.) oraz ustawy z dnia 28 lipca 2005 r. o partnerstwie publiczno-prywatnym (Dz. U. Nr 169, poz. 1420),

2. Środki, o których mowa w ust. 1, będą zapisywane w kolejnych budżetach Miasta.

§ 3

Finansowanie inwestycji z zakresu infrastruktury technicznej, które należą do zadań własnych gminy ujętych w niniejszym planie podlega przepisom ustawy z dnia 30 czerwca 2005 r. o finansach publicznych (Dz. U. Nr 249, poz. 2104, z późn. zm.).

PRZEWODNICZĄCY RADY

mgr Tadeusz Sławik

2905

UCHWAŁA NR 80/XI/2007 Rady Miejskiej w Kaletach

z dnia 24 lipca 2007 r.

w sprawie nadania nazwy drodze wewnętrznej w mieście Kalety

Na podstawie art. 18 ust. 2 pkt 13 i art. 40 ust. 1 ustawy z dnia 8 marca 1990 r. o samorządzie gminnym (Dz. U. z 2001 r. Nr 142, poz. 1591 z późn. zm.), na wniosek Burmistrza Miasta Kalety

§ 2

Wykonanie uchwały powierza się Burmistrzowi Miasta Kalety.

Rada Miejska w Kaletach uchwala:

§ 3

§ 1


Nadać nazwę „Wesoła” drodze wewnętrznej, położonej w Kaletach Drutarni, zlokalizowanej na działce nr 806/4, będącej własnością Gminy Kalety, położonej w obrębie Kalety, karta mapy 1 Drutarnia. Przebieg tej drogi przedstawiono w załączniku do niniejszej uchwały.

Uchwała wchodzi w życie po upływie 14 dni od dnia jej ogłoszenia w Dzienniku Urzędowym Województwa Śląskiego.

**PRZEWODNICZĄCA RADY MIEJSKIEJ
w Kaletach**

mgr Maria Wiatrek

Załącznik do uchwały nr 80/XI/2007
Rady Miejskiej w Kaletach
z dnia 24 lipca 2007 r.

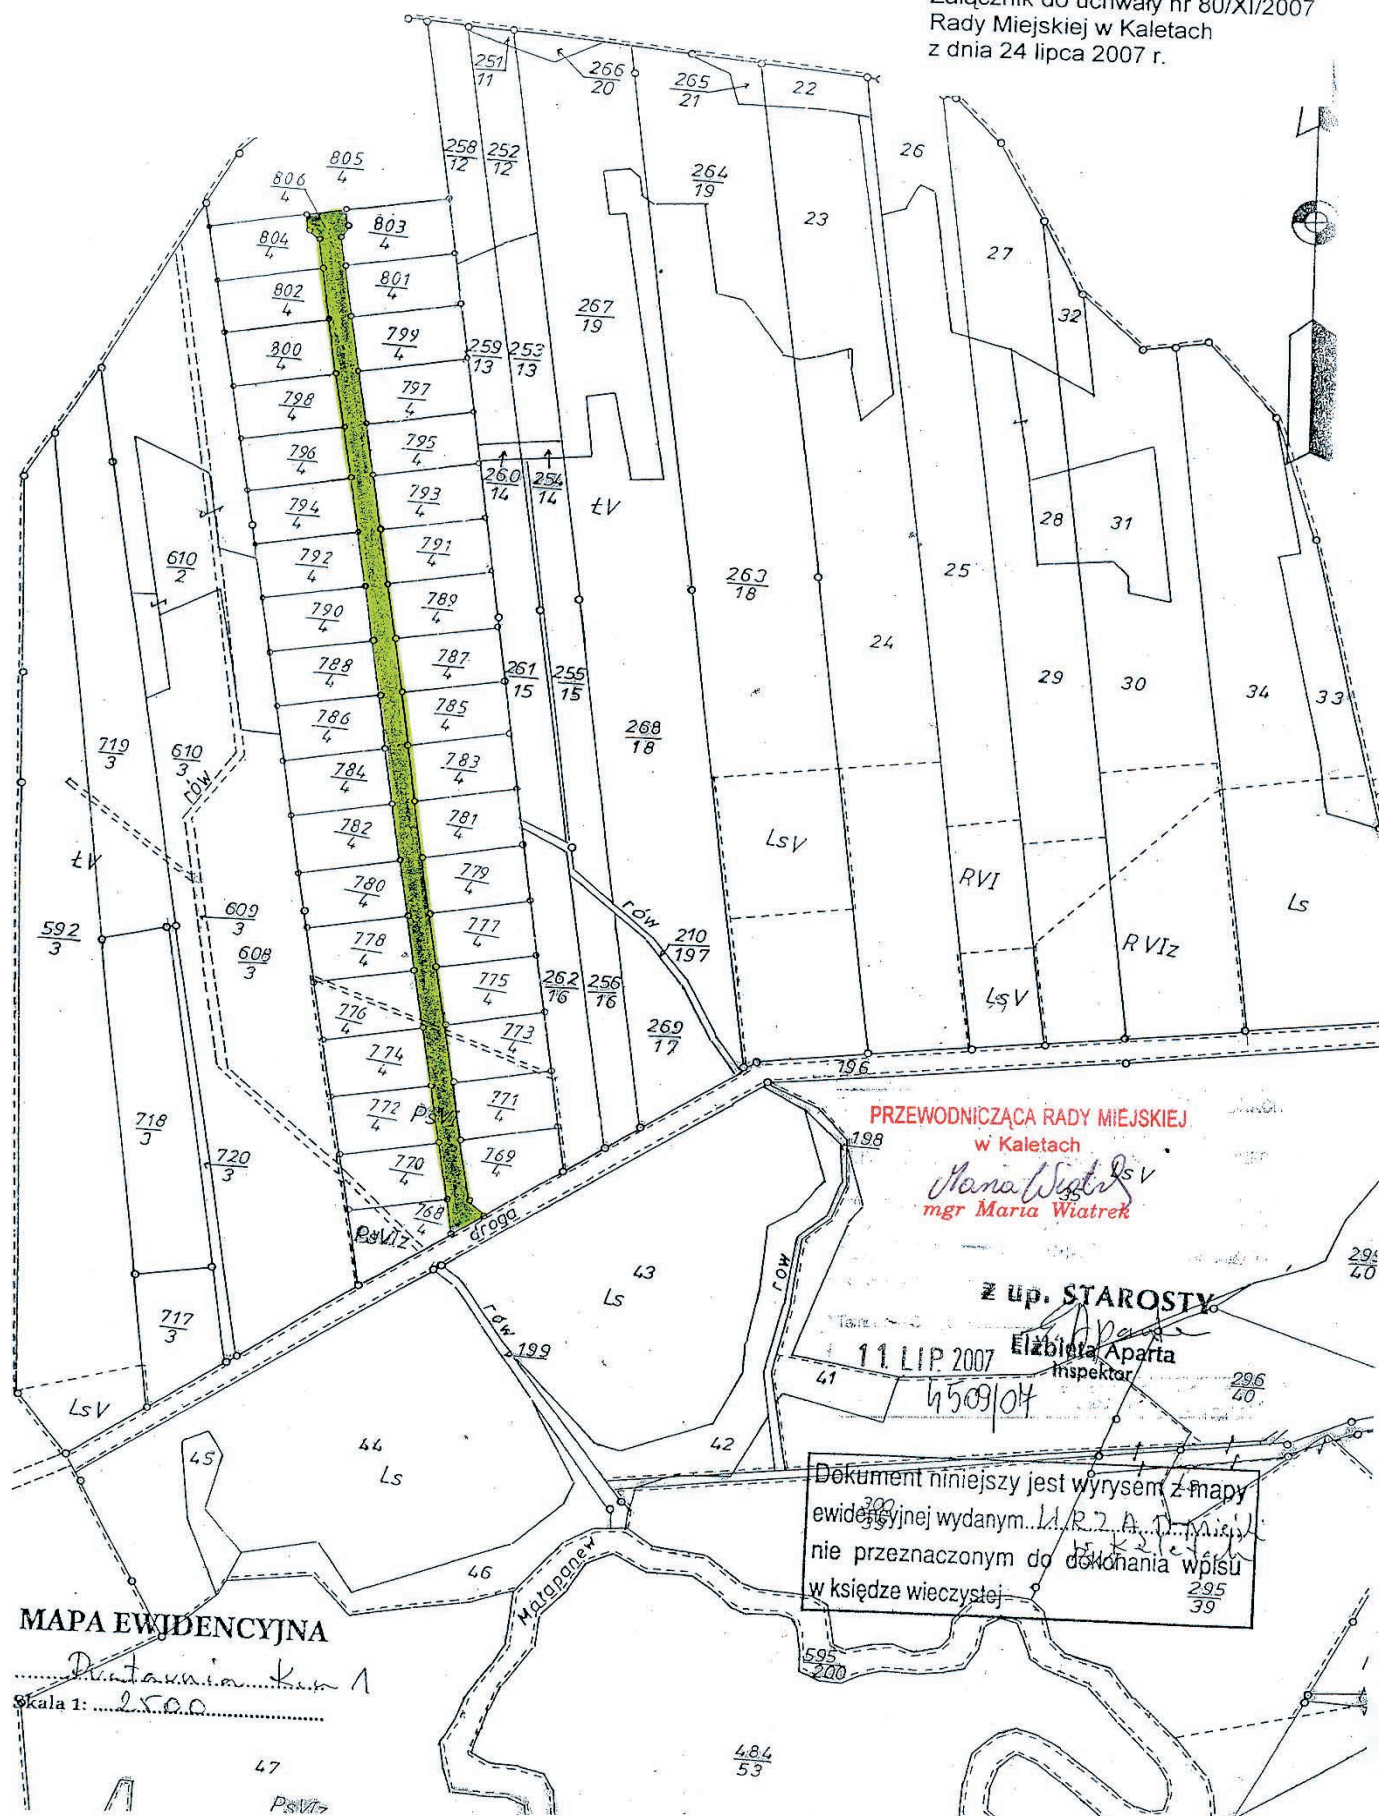

2906

UCHWAŁA NR XIII/245/07 Rady Miasta Katowice

z dnia 30 lipca 2007 r.

w sprawie nadania nazwy ulicy położonej na terenie miasta Katowice

Na podstawie art. 18 ust. 2 pkt 13 w związku z art. 6 i 7 ust. 1 pkt 2 oraz art. 40 ust. 1 i art. 42 ustawy z dnia 8 marca 1990 r. o samorządzie gminnym (Dz. U. z 2001 r. Nr 142, poz. 1591 z późn. zm.).

Rada Miasta Katowice

uchwała:

§ 1

Nadać nazwę imienia Marii Goeppert-Mayer drodze wewnętrznej łączącej ulicę Gliwicką z ulicą Sądową.

§ 2

Wykonanie uchwały powierza się Prezydentowi Miasta Katowice.

§ 3

Uchwała wchodzi w życie po upływie 14 dni od daty jej ogłoszenia w Dzienniku Urzędowym Województwa Śląskiego.

Przewodniczący
Rady Miasta Katowice

Jerzy Forajter

2907

UCHWAŁA NR 137/XIII/07 Rady Miejskiej w Lublińcu

z dnia 22 sierpnia 2007 r.

zmieniającej Uchwałę Nr 80/X/07 Rady Miejskiej w Lublińcu z dnia 23 maja 2007 r. w sprawie uchwalenia Regulaminu dofinansowania ze środków Gminnego Funduszu Ochrony Środowiska i Gospodarki Wodnej zadań z zakresu modernizacji źródła ciepła w budynkach mieszkalnych i mieszkaniach oraz termomodernizacji budynków położonych na terenie gminy Lubliniec

Na podstawie art. 18 ust. 2 pkt 15 ustawy z dnia 8 marca 1990 r. o samorządzie gminnym (tekst jednolity Dz. U. Nr 142, poz. 1591 z 2001 r. z późn. zm.), art. 176 ust. 1 i 3 ustawy z dnia 30 czerwca 2005 r. o finansach publicznych (Dz. U. Nr 249, poz. 2104 z późn. zm.) oraz art. 403 ust. 1, art. 405, art. 406 i art. 408 ustawy z dnia 27 kwietnia 2001 r. – Prawo Ochrony Środowiska (Dz. U. z 2006 r. Nr 129, poz. 902 z późn. zm.),

Rada Miejska w Lublińcu

uchwała, co następuje:

§ 1

W załączniku do uchwały o której mowa w tytule wprowadza się następujące zmiany:

1) § 3 pkt 3c) otrzymuje brzmienie:

„wymiana pieca (centralnego źródła) w domu wielorodzinnym (co najmniej trzy lokale mieszkalne) w kwocie stanowiącej iloczyn kwoty z pkt 3a) i liczby lokali mieszkalnych jednak **nie więcej niż 20 000,00 zł** (słownie: dwadzieścia tysięcy złotych)”,

2) w § 3 dodaje się punkt 4a. o następującym brzmieniu:

„Maksymalna kwota dofinansowania w przypadku wspólnot i spółdzielni mieszkaniowych przeprowadzających modernizację źródła ciepła oraz termomodernizację wynosi **nie więcej niż 30 000,00 zł** (słownie: trzydzieści tysięcy złotych)”.

§ 2

Wykonanie uchwały powierza się Burmistrzowi Miasta.

§ 3

Uchwała wchodzi w życie 14 dni po ogłoszeniu w Dzienniku Urzędowym Województwa Śląskiego.

PRZEWODNICZĄCY
RADY MIEJSKIEJ

mgr inż. Piotr Półtorak

2908

UCHWAŁA NR XI/125/07 Rady Miejskiej w Łaziskach Górnych

z dnia 31 lipca 2007 r.

w sprawie wprowadzenia zmian w Uchwale Nr XLIX/397/06 Rady Miejskiej w Łaziskach Górnych z dnia 13 czerwca 2006 r. w sprawie szczegółowych zasad utrzymania czystości i porządku na terenie Gminy Łaziska Górne

Na podstawie art. 7 ust. 1 pkt 3, art. 18 ust. 2 pkt 15, art. 40 ust. 1 oraz art. 42 ustawy z dnia 8 marca 1990 r. o samorządzie gminnym (t. j. Dz. U. Nr 142 poz. 1591 z 2001 r. z późniejszymi zmianami), art. 4 ust. 1, art. 13 pkt 2 ustawy z dnia 20.07.2000 r. o ogłaszaniu aktów normatywnych i niektórych innych aktów prawnych (Dz. U. Nr 62 poz. 718 z 2000 r.) oraz art. 4 w związku z art. 5 ustawy z dnia 13 września 1996 r. o utrzymaniu czystości i porządku w gminach (t.j. Dz. U. Nr 236, poz. 2008 z 2005 r. z późniejszymi zmianami), po zasięgnięciu opinii Powiatowego Inspektora Sanitarnego w Tychach

Rada Miejska Łaziska Górne
uchwala:

§ 1

wprowadzić następujące zmiany w Regulaminie utrzymania porządku i czystości na terenie gminy Łaziska Górne stanowiącego załącznik do Uchwały Nr XLIX/397/06 z dnia 13 czerwca 2006 r.:

1. W § 1 ust. 1 dodaje się tiret o następującej treści:
„niedopuszczenie do zakłócania spokoju przez psy

oraz nie powodowanie uciążliwości zapachowych na nieruchomości sąsiednie”.

2. W § 6 ust 4 zamiast słów „w kagańcu” wpisuje się „na smyczy”.
3. W § 6 dodaje się ust. 8 o następującej treści „ Na nieruchomościach bezpośrednio graniczących z zabudową jedno lub wielorodzinną, wyłączonych z produkcji rolnej dopuszcza się utrzymanie większej liczby psów niż 3 szt. osobników powyżej 8-go miesiąca życia, poza budynkiem mieszkalnym, pod warunkiem spełnienia poniższych wymogów :
 - a) psy należy przetrzymywać w boksach o szczelnym podłożu, aby nie dopuszczać do zanieczyszczania wód gruntowych, oddalonych od granicy sąsiednich nieruchomości minimum 20 metrów”.
4. Wykonanie uchwały powierza się Burmistrzowi Miasta Łaziska Górne.
5. Uchwała wchodzi w życie po upływie 14 dni od dnia opublikowania w Dzienniku Urzędowym Województwa Śląskiego.

**Przewodniczący Rady Miejskiej
w Łaziskach Górnych**

mgr inż. Aleksander Wyra

2909

UCHWAŁA NR VIII/50/07 Rady Gminy w Olsztynie

z dnia 27 lipca 2007 r.

w sprawie pozbawienia drogi kategorii drogi gminnej

Na podstawie art. 18 ust. 2 pkt 15, art. 40 ust. 1 i art. 42 ustawy z dnia 8 marca 1990 roku, o samorządzie gminnym (Dz. U. z 2001 r., Nr 142, poz. 1591 z późn. zm.) oraz art. 10 ust.1, 2 i 3 ustawy z dnia 21 marca 1985 roku o drogach publicznych (Dz. U. z 2007 r., Nr 19, poz. 115)

Rada Gminy w Olsztynie
uchwala co następuje:

§ 1

Po zasięgnięciu opinii Zarządu Powiatu Częstochow-

skiego pozbawia się drogę Nr 08050 kategorii drogi gminnej na odcinku od skrzyżowania z drogą krajową DK 46 w miejscowości Olsztyn do skrzyżowania z drogą powiatową Nr 1042 S (dawny nr 08049) w miejscowości Kusięta, w ciągu której leży ulica Mstowska celem zaliczenia jej do kategorii dróg powiatowych.

§ 2

Wykonanie uchwały powierza się Wójtowi Gminy Olsztyn.

§ 3

Uchwała wchodzi w życie po upływie 14 dni od dnia ogłoszenia w Dzienniku Urzędowym Województwa

Śląskiego z mocą obowiązującą od 1 stycznia 2008 roku.

Przewodniczący Rady

Janusz Konieczny

2910

UCHWAŁA NR VIII/46/07 Rady Gminy Panki

z dnia 30 lipca 2007 r.

w sprawie zmiany Uchwały Nr III/16/2006 z dnia 29 grudnia 2006 roku w sprawie ustalenia regulaminu określającego zasady przyznawania dodatków do wynagrodzeń i nagród, nauczycielom w oświatowych jednostkach organizacyjnych na terenie Gminy Panki w 2007 roku

Na podstawie art. 18 ust. 2 pkt 15, art. 40 ust. 1 ustawy z dnia 8 marca 1990 r. o samorządzie gminnym (t. j.: Dz. U. z 2001 r. Nr 142, poz. 1591; z późn. zm.) oraz art. 30 ust. 6 i 6c; art. 49 ust. 2; art. 54 ust. 7 ustawy z dnia 26 stycznia 1982 r. – Karta Nauczyciela (t. j. Dz. U. z 2006 r. Nr 97, poz. 674; z późn. zm.) po uzgodnieniu ze związkami zawodowymi.

Rada Gminy Panki
uchwała:

§ 1

W Uchwale Nr III/16/2006 Rady Gminy Panki z dnia 29 grudnia 2006 r. w sprawie ustalenia regulaminu określającego zasady przyznawania dodatków do wynagrodzeń i nagród nauczycielom w oświatowych jednostkach organizacyjnych na terenie Gminy Panki w 2007 r. wprowadza się następujące zmiany w § 9 w

ust. 1 dodaje się lit. „c” w brzmieniu:

„§ 9.1.c) za prowadzenie zajęć dydaktycznych w klasach łączonych w szkołach podstawowych dodatek wynosi 15% stawki godzinowej za każdą przepracowaną w tej klasie godzinę nauczania”.

§ 2

Wykonanie uchwały powierza się Wójtowi Gminy.

§ 3

Uchwała wchodzi w życie po upływie 14 dni od jej ogłoszenia w Dzienniku Urzędowym Województwa Śląskiego.

**PRZEWODNICZĄCY
Rady Gminy Panki**

mgr inż. Dominik Mirek

2911

UCHWAŁA NR IX/26/2007 Rady Gminy Rędziny

z dnia 31 lipca 2007 r.

w sprawie ustalenia wysokości stawki procentowej opłaty adiacenckiej

Na podstawie art. 18 ust. 1 pkt 8 ustawy z dnia 8 marca 1990 r. o samorządzie gminnym (j. t. Dz. U. z 2001 r. Nr 142, poz. 1591 z późn. zm.), art. 98a ust. 1 ustawy z dnia 21 sierpnia 1997 r. o gospodarce nieruchomościami (j. t. Dz. U. z 2004 Nr 261 poz. 2603 z późn. zm.)

Rada Gminy Rędziny
uchwała, co następuje:

§ 1

Ustala się stawkę procentową opłaty adiacenckiej z ty-

tułu wzrostu wartości nieruchomości w wyniku jej podziału w wysokości 50% różnicy wartości nieruchomości przed i po podziale, w przypadku wydzielenia z nieruchomości dzielonej działek gruntu przeznaczonych pod drogi publiczne, które z mocy prawa przechodzą na własność gminy, z dniem, w którym decyzja zatwierdzająca projekt podziału stała się ostateczna.

Opłaty adiacenckiej nie nalicza się w przypadku rezygnacji z odszkodowania za grunty przeznaczone pod drogi publiczne.

§ 2

Wykonanie uchwały powierza się Wójtowi Gminy Rędziny.

§ 3

Uchwała wchodzi w życie w terminie 14 dni od dnia ogłoszenia w Dzienniku Urzędowym Województwa Śląskiego.

**PRZEWODNICZĄCY
RADY GMINY RĘDZINY**

Stefan Knol

Wydział Nadzoru Prawnego i Właścielskiego Śląskiego Urzędu Wojewódzkiego w Katowicach informuje, że Wojewoda Śląski rozstrzygnięciem nadzorczym nr NP-C-0911/57/495/07 z dnia 23 sierpnia 2007 r. stwierdził nieważność Uchwały IX/26/2007 Rady Gminy Rędziny z dnia 31 lipca 2007 roku w sprawie ustalenia wysokości stawki procentowej opłaty adiacenckiej w części określonej w § 1 zdanie drugie: „Opłaty adiacenckiej nie nalicza się w przypadku rezygnacji z odszkodowania za grunty przeznaczone pod drogi publiczne”, jako niezgodnej z art. 98a ust. 1 ustawy z dnia 21 sierpnia 1997 r. o gospodarce nieruchomościami (Dz. U. z 2004 r. Nr 261, poz. 2603 z późn. zm.).

2912

**UCHWAŁA NR IX/87/07
Rady Gminy Zbrostawice**

z dnia 25 lipca 2007 r.

w sprawie ustalenia dla terenu Gminy Zbrostawice liczby punktów sprzedaży napojów alkoholowych o zawartości powyżej 4,5% alkoholu z wyjątkiem piwa przeznaczonych do spożycia poza miejscem sprzedaży jak i w miejscu sprzedaży oraz zasad usytuowania na terenie Gminy miejsc sprzedaży podawania napojów alkoholowych

Na podstawie art. 18 ust. 2 pkt 15, art. 40 ust. 1, art. 41 ust. 1, art. 42 ustawy z dnia 8 marca 1990 r. o samorządzie gminnym/ Dz. U. z 2001 r. Nr 142 poz. 1591 z późn. zm. /w związku z art. 12 ust. 1 i 2 ustawy z dnia 26 października 1982 roku o wychowaniu w trzeźwości i przeciwdziałaniu alkoholizmowi /Dz. U z 2007 r. Nr 70 poz. 473 /

Rada Gminy Zbrostawice
uchwała:

§ 1

Ustala się na terenie Gminy Zbrostawice liczbę 80 punktów sprzedaży napojów alkoholowych zawierających powyżej 4,5% alkoholu z wyjątkiem piwa przeznaczonych do spożycia poza miejscem sprzedaży.

§ 2

Ustala się na terenie Gminy Zbrostawice liczbę 40 punktów sprzedaży napojów alkoholowych zawierających powyżej 4,5 % alkoholu z wyjątkiem piwa przeznaczonych do spożycia w miejscu sprzedaży.

§ 3

1. Punkt sprzedaży i podawania napojów alkoholowych nie może być usytuowany na terenie placówek oświatowo-wychowawczych, ośrodków zdrowia i miejsc kultu religijnego.

2. Pod pojęciem terenu w rozumieniu uchwały uważa się zarówno budynek, w którym znajduje się siedziba instytucji wymienionych w pkt 1, jak i nieruchomość gruntową zajmowaną przez ten podmiot.

§ 4

Tracą moc uchwały:

1. Uchwała Rady Gminy w Zbrostawicach Nr XXXII/257/97 z dnia 20 czerwca 1997 roku w sprawie ustalenia dla Gminy Zbrostawice liczby punktów sprzedaży napojów alkoholowych zawierających powyżej 4,5% alkoholu /z wyjątkiem piwa/ przeznaczonych poza miejscem sprzedaży oraz określenia zasad usytuowania na terenie Gminy miejsc sprzedaży napojów alkoholowych i warunków sprzedaży tych napojów.
2. Uchwała Rady Gminy Zbrostawice Nr XXXIV/344/01 z dnia 28 sierpnia 2001 roku w sprawie ustalenia na terenie Gminy Zbrostawice liczby punktów sprzedaży napojów zawierających powyżej 4,5% alkoholu /z wyjątkiem piwa/, przeznaczonych do spożycia w miejscu sprzedaży.
3. Uchwała Rady Gminy w Zbrostawicach Nr III/45/2002 z dnia 31 grudnia 2002 roku w sprawie zmiany uchwały Nr XXXII / 257/97 Rady Gminy Zbrostawice z dnia 20 czerwca 1997 roku w sprawie ustalenia dla Gminy Zbrostawice liczby punktów sprzedaży napojów alkoholowych zawierających powyżej 4,5% alkoholu /z wyjątkiem piwa/ przeznaczonych

do spożycia poza miejscem sprzedaży oraz określenia zasad usytuowania na terenie Gminy miejsc sprzedaży napojów alkoholowych i warunków sprzedaży tych napojów.

§ 5

Wykonanie uchwały powierza się Wójtowi Gminy Zbrosławice.

§ 6

Uchwała wchodzi w życie po upływie 14 dni od jej ogłoszenia w Dzienniku Urzędowym Województwa Śląskiego.

PRZEWODNICZĄCY RADY GMINY

Andrzej Dramski

Wydział Nadzoru Prawnego i Właścielielskiego Śląskiego Urzędu Wojewódzkiego w Katowicach informuje, że Wojewoda Śląski rozstrzygnięciem nadzorczym nr NP-N-0911/499/R/07 z dnia 31 sierpnia 2007 r. stwierdził nieważność Uchwały Nr IX/87/07 Rady Gminy Zbrosławice z dnia 25 lipca 2007 roku w sprawie ustalenia dla terenu Gminy Zbrosławice liczby punktów sprzedaży napojów alkoholowych o zawartości powyżej 4,5% alkoholu, z wyjątkiem piwa, przeznaczonych do spożycia poza miejscem sprzedaży jak i w miejscu sprzedaży oraz zasad usytuowania na terenie Gminy miejsc sprzedaży podawania napojów alkoholowych, w części określonej w § 3 ust. 1 uchwały w zakresie słów „placówek oświatowo-wychowawczych, ośrodków zdrowia” oraz § 3 ust. 2 – jako niezgodnej z art. 12 ust. 2 w zw. z art. 14 ust. 1 pkt 1 i 2 ustawy z dnia 26 października 1982 roku o wychowaniu w trzeźwości o przeciwdziałaniu alkoholizmowi (tekst jedn. Dz. U. z 2007 roku, Nr 70, poz. 473 z późn. zm.).

2913

UCHWAŁA NR 113/X/07 Rady Miasta Żory

z dnia 26 lipca 2007 r.

w sprawie przyznania jednorazowej zapomogi z tytułu urodzenia dziecka oraz ustalenia szczegółowych zasad jej przyznawania

Na podstawie art. 18 ust. 2 pkt 15, art. 40 ust. 1 i 42 ustawy z 8 marca 1990 r. o samorządzie gminnym (tekst jednolity Dz. U. z 2001 r. Nr 142, poz. 1591 ze zm.) oraz art. 22a ust. 1 i 3 ustawy z dnia 28 listopada 2003 roku o świadczeniach rodzinnych (tekst jednolity Dz. U. z 2006 r. Nr 139, poz. 992 z późn. zm.)

Rada Miasta uchwała:

§ 1

1. Z tytułu urodzenia żywego dziecka przyznaje się jednorazową zapomogę z budżetu Miasta Żory w wysokości 2500 złotych na każde dziecko urodzone po dniu 30 czerwca 2007 roku, w przypadku urodzenia więcej niż dwoje żywych dzieci podczas jednego porodu.
2. Zapomoga, o której mowa w ust. 1, przysługuje jednemu z rodziców dziecka zamieszkałemu na terenie Miasta Żory co najmniej rok przed urodzeniem się dziecka i w dniu składania wniosku.
3. Zapomoga, o której mowa w ust. 1 przysługuje niezależnie od dochodu osoby uprawnionej.
4. Zapomoga nie przysługuje, jeżeli:
 - 1) rodzice lub jedno z rodziców uzyskało lub ubiega się w innej gminie o zapomogę z tytułu urodzenia się dziecka, przyznawaną na pod-

stawie uchwały wydanej w oparciu o art. 22a ustawy z dnia 28 listopada 2003 r. o świadczeniach rodzinnych;

- 2) dziecko zostało umieszczone w rodzinie zastępczej lub placówce opiekuńczo-wychowawczej od urodzenia do dnia rozpatrzenia wniosku.

§ 2

1. Wniosek o wypłatę zapomogi składa się w Urzędzie Miasta Żory w terminie 12 miesięcy od dnia narodzin dziecka.
2. Wniosek powinien zawierać dane dotyczące:
 - 1) wnioskodawcy, w tym: imię i nazwisko, datę urodzenia, numer PESEL, numer NIP, serię i numer dowodu osobistego lub paszportu, adres zamieszkania;
 - 2) dziecka, w związku z którego urodzeniem się przyznawana jest zapomoga, w tym: imię, nazwisko, numer PESEL, datę urodzenia, adres zamieszkania.
3. Do wniosku należy dołączyć:
 - 1) kserokopię dowodu osobistego składającego wniosek,
 - 2) skrócone odpisy akty urodzenia dzieci,
 - 3) oświadczenie o zamieszkiwaniu wnioskodawcy na terenie Miasta Żory od co najmniej roku przed urodzeniem dziecka i w dniu składania

wniosku,

- 4) oświadczenie, że z tytułu urodzenia dziecka nie była przyznawana jednorazowa zapomoga, o której mowa w art. 22a ustawy o świadczeniach rodzinnych, finansowana z budżetu innej gminy oraz że rodzice nie ubiegają się w innej gminie o przyznanie takiej zapomogi.
4. W przypadku niezależnego złożenia dwóch wniosków przez obydwoje rodziców zapomoga przyznawana jest temu z rodziców, pod którego opieką dziecko faktycznie przebywa.
- W przypadku zaistnienia wątpliwości Prezydent Miasta Żory przeprowadzi postępowanie wyjaśniające.

§ 3

Wykonanie uchwały powierzyć Prezydentowi Miasta.

§ 4

Wnioski o wypłatę zapomogi z tytułu urodzenia dziecka, które miało miejsce przed dniem wejścia niniejszej uchwały w życie składa się w terminie 3 miesięcy od dnia jej wejścia w życie.

§ 5

Uchwała wchodzi w życie po upływie 14 dni od dnia jej ogłoszenia w Dzienniku Urzędowym Województwa Śląskiego.

PRZEWODNICZĄCY RADY

mgr Piotr Koszyła

**Uwaga P.T. Prenumeratorzy
Dziennika Urzędowego Województwa Śląskiego**

Śląski Urząd Wojewódzki w Katowicach
informuje, że przyjmowane są zgłoszenia na prenumeratę
Dziennika Urzędowego Województwa Śląskiego.

Zgłoszenia proszę kierować na adres:
Zakład Obsługi Śląskiego Urzędu Wojewódzkiego
Katowice, ul. Jagiellońska 25.

Wszelkich informacji o prenumeracie udziela Zespół ds. Poligrafii Zakładu Obsługi
Śląskiego Urzędu Wojewódzkiego w Katowicach, ul. Jagiellońska 25
pok. 20, tel. 20-77-720 w godzinach od 8⁰⁰ - 15⁰⁰

Egzemplarze bieżące oraz z lat ubiegłych można nabywać w Zespole ds. Poligrafii
Śląskiego Urzędu Wojewódzkiego pok. 20, Katowice, ul. Jagiellońska 25.

**Informacje
o Dziennikach Urzędowych
Województwa Śląskiego
znajdują się na stronie Internetowej
Śląskiego Urzędu Wojewódzkiego
w Katowicach**

www.katowice.uw.gov.pl

Wydawca: Wojewoda Śląski

Redakcja: Wydział Nadzoru Prawnego i Właścicielskiego Śląskiego Urzędu Wojewódzkiego
Katowice, ul. Jagiellońska 25, tel. 207-74-99, 207-74-95

Tłoczono z polecenia Wojewody Śląskiego z dnia 11 września 2007 r. w Poligrafii Zakładu Obsługi Śląskiego Urzędu Wojewódzkiego w Katowicach
w nakładzie 110 egz.

ISSN 1643-2800

Cena 23,00 zł (w tym 7% VAT)