


PROJEKT 09.07.2008

**WYRYS ZE STUDIUM UWARUNKOWAŃ I KIERUNKÓW
ZAGOSPODAROWANIA PRZESTRZENNEGO MIASTA
SIEMIANOWICE ŚLĄSKIE UCHWAŁONEGO UCHWAŁĄ
NR 720/2006 RADY MIASTA SIEMIANOWIC ŚLĄSKICH
Z DNIA 22 CZERWCA 2006 R**

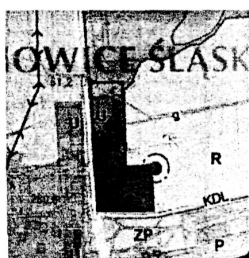

SKALA 1:10000

LEGENDA:

PRZEZNACZENIE TERENÓW (ISTNIEJĄCE, PLANOWANE)

MW1 ZABUDOWA MIESZKANIOWA WIELODRODZINNA (I JEDNORODZINNA)

U ZABUDOWA USŁUGOWA

R TERENY ROLNICZE I NIEUŻYTKI; (Rw) WYŁĄCZONE Z ZABUDOWY

ZP ZIELEŃ URZĄDZONA (PARKI, ZIELEŃCE)

P ZABUDOWA PRODUKCYJNA SKŁADOWA MAGAZYNOWA

WS WODY POWIERZCHNIOWE

ZD OGRODY DZIAŁKOWE

C, E INFRASTRUKTURA TECHNICZNA

KP PARKINGI GARAŻE

US USŁUGI SPORTU I REKREACJI

KDG, KDZ, KDL, KDD DROGA GŁÓWNA, ZBIORCZE I LOKALNE (DOJAZDOWE WYBRANE)

OCHRONA DZIEDZICTWA KULTUROWEGO

OBSZARY POTENCJALNEGO WYSTĘPOWANIA ZABYTKÓW
ARCHEOLOGICZNYCH (WSKAZANA STREFA OCHRONNA r=30m)

KOMUNIKACJA (ISTNIEJĄCA, PLANOWANA)

KDL DROGI LOKALNE PLANOWANE (W TYM ODCINKI ALTERNATYWNE)

INFRASTRUKTURA TECHNICZNA (ISTNIEJĄCA)


WODOCIĄGI MAGISTRALNE

LINIE WN 220kV; LINIE WN 110kV

GŁÓWNE PUNKTY ZASILANIA GPZ;
STACJE REDUKCYJNO-POMIAROWE SRP

GAZOCIĄGI WYSOKOPRĘŻNE I ŚREDNIOPRĘŻNE

GRANICE TERENU OBJĘTEGO PLANEM

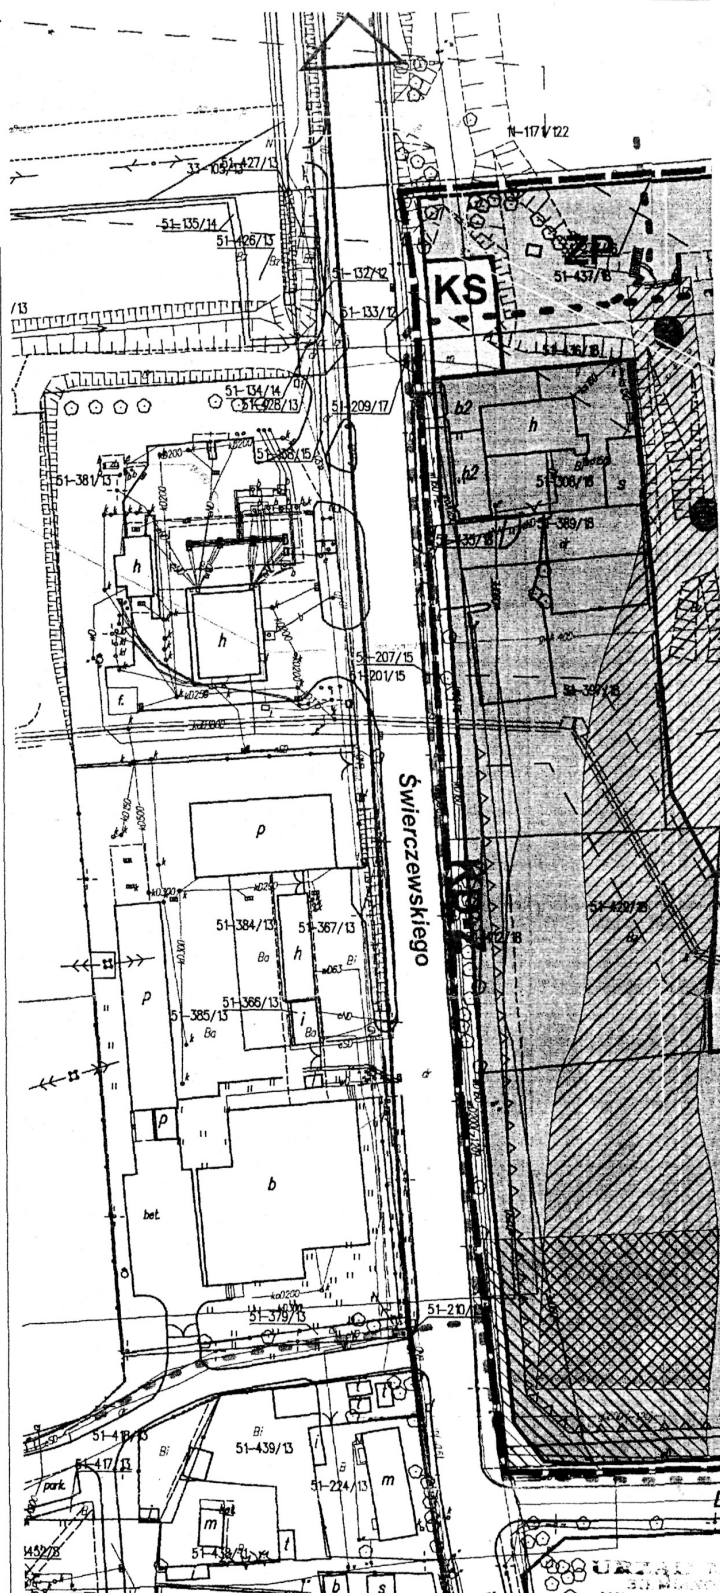

centrum

USTAWA O
WYKONANIE
REFERATU
PROJEKTOWYCH
Podpisano i potwierdzono
z datą 27.07.2007 r. przez
projektanta i projektodawcę
W miejscach oznaczonych
projektantem.

27.07.2007

Projektant: S. J. Data: 27.07.2007
Miejscowość: Siemianowice Śląskie

**Załącznik Nr 2
do Uchwały Nr 331/2008
Rady Miasta w Siemianowicach Śląskich
z dnia 25 września 2008 r.**

**ROZSTRZYGNIECIE
o sposobie rozpatrzenia uwag wniesionych
do wyłożonego do publicznego wglądu projektu
miejscowego planu zagospodarowania
przestrzennego obszaru położonego
u zbiegu ulic Dworskiej i Świerczewskiego
w Siemianowicach Śląskich**

Brak uwag wniesionych do projektu planu w trakcie jego wyłożenia i nieuwzględnionych przez Prezydenta Miasta Siemianowic Śląskich.

**PRZEWODNICZĄCY
RADY MIASTA**

Andrzej Gościński

**Załącznik Nr 3
do Uchwały Nr 331/2008
Rady Miasta w Siemianowicach Śląskich
z dnia 25 września 2008 r.**

**ROZSTRZYGNIECIE
o sposobie realizacji zapisanych
planie miejscowym inwestycji z zakresu
infrastruktury technicznej oraz inwestycji celu
publicznego, które należą do zadań własnych
gminy oraz zasad ich finansowania**

Na podstawie art. 7 ust. 1 ustawy z dnia 8 marca 1990 r. o samorządzie gminnym (jednolity tekst Dz. U. z 2001 r. Nr 142 poz. 1591 ze zm.) oraz art. 3 ust. 1 i art. 20 ust. 1 ustawy z dnia 27 marca 2003 r. o planowaniu i zagospodarowaniu przestrzennym (Dz. U. z 2003 r. Nr 80 poz. 717 ze zm.).

**Rada Miasta w Siemianowicach Śląskich
rozstrzyga:**

o sposobie realizacji zapisanych w planie inwestycji z zakresu infrastruktury technicznej oraz inwestycji celu publicznego, które należą do zadań własnych gminy oraz zasad ich finansowania

1. W związku z uchwaleniem miejscowego planu zagospodarowania przestrzennego obszaru położonego u zbiegu ulic Dworskiej i Świerczewskiego w Siemianowicach Śląskich Gmina Siemianowice Śląskie poniesie wydatki na następujące inwestycje z zakresu infrastruktury technicznej, będące bezpośrednim skutkiem uchwalenia planu, obejmujące budowę:
 - 1) gminnych dróg publicznych,
 - 2) sieci wodociągowej,
 - 3) sieci kanalizacji sanitarnej,
 - 4) sieci kanalizacji deszczowej,
 - 5) sieci odwodnienia terenu
2. Źródłem finansowania inwestycji wymienionych w ust. 1 będą:
 - 1) budżet Gminy Miasta Siemianowice Śląskie,
 - 2) fundusze pomocowe (pomocowe fundusze unijne, dotacje i pożyczki z funduszy krajowych),
 - 3) środki wniesione do budżetu ze sprzedaży gruntów gminnych,
 - 4) partnerstwo publiczne-prawne,
 - 5) fundusze prywatne,
3. Inwestycje wymienione w ust. 1 będą realizowane sukcesywnie w miarę pozyskiwania środków finansowych oraz w oparciu o aktualne potrzeby mieszkańców określone w budżetach rocznych.

**PRZEWODNICZĄCY
RADY MIASTA**

Andrzej Gościński

4051

**UCHWAŁA NR 332/2008
Rady Miasta Siemianowic Śląskich**

z dnia 25 września 2008 r.

**w sprawie miejscowego planu zagospodarowania przestrzennego obszaru położonego
w rejonie ulicy Kruczej w Siemianowicach Śląskich**

Na podstawie art. 18 ust. 2 pkt 5, art. 40 ust. 1 i art. 41 ust. 1 ustawy z dnia 8 marca 1990 roku o samorządzie gminnym (Dz. U. z 2001 roku Nr 142, poz. 1591 z późn. zm.) oraz art. 14 ust. 8 i art. 20 ust. 1 ustawy z dnia 27 marca 2003 r. o planowaniu i zagospodarowaniu przestrzennym (Dz. U. z 2003 roku Nr 80, poz. 717 z późn. zm.) w związku z Uchwałą Nr 44/2007 Rady Miasta Siemianowic

Śląskich z dnia 22 marca 2007 r. w sprawie przystąpienia do sporządzenia miejscowego planu zagospodarowania przestrzennego obszaru położonego w rejonie ulicy Kruczej w Siemianowicach Śląskich po stwierdzeniu zgodności projektu „Miejscowego planu zagospodarowania przestrzennego obszaru położonego w rejonie ulicy Kruczej w Siemianowicach Śląskich” z ustaleniami „Studium

uwarunkowań i kierunków zagospodarowania przestrzennego miasta Siemianowice Śląskie” przyjętego Uchwałą Rady Miasta Siemianowic Śląskich Nr 720/2006 z dnia 22 czerwca 2006 roku.

Rada Miasta Siemianowic Śląskich
uchwała:

Miejscowy plan zagospodarowania przestrzennego obszaru położonego w rejonie ulicy Kruczej w Siemianowicach Śląskich

Rozdział 1

Przepisy ogólne

§ 1

Miejscowy plan zagospodarowania przestrzennego obszaru położonego w rejonie ulicy Kruczej w Siemianowicach Śląskich, zwany dalej planem, obejmuje obszar o powierzchni 20,70 ha w granicach oznaczonych na rysunku planu stanowiącym załącznik nr 1 do uchwały

§ 2

1. Integralnymi częściami uchwały są:
 - 1) część graficzna planu obejmująca: rysunek planu w skali 1 : 1000 – stanowiący **załącznik nr 1** do uchwały, ustalający przeznaczenie i warunki zagospodarowania terenów,
 - 2) rozstrzygnięcia nie będące ustaleniami planu:
 - a) rozstrzygnięcia o sposobie rozpatrzenia uwag do projektu planu, stanowiące **załącznik nr 2** do uchwały.
 - b) rozstrzygnięcia o sposobie realizacji zapisanych w planie inwestycji z zakresu infrastruktury technicznej, które należą do zadań własnych gminy, oraz zasad ich finansowania, stanowiące **załącznik nr 3** do uchwały.

§ 3

Celem regulacji zawartych w ustaleniach planu jest:

1. Ochrona interesów publicznych ponadlokalnych i lokalnych, a w szczególności:
 - a) kształtowanie krajobrazu oraz ochrona środowiska jako podstawy zabudowy i zagospodarowania terenów,
 - b) określenie zasad wykorzystania terenów umożliwiających rozwój przestrzenny w zakresie ustalonych funkcji,

- c) określenie zasad prowadzenia przekształceń funkcjonalno-przestrzennych zapewniających ład urbanistyczno-architektoniczny oraz sprawną obsługę infrastrukturalną

2. Umożliwienie działalności różnorodnych podmiotów przy jednoczesnej minimalizacji wzajemnych konfliktów i optymalizacji wzajemnych korzyści.

§ 4

Obowiązującymi elementami ustaleń planu wyznaczonymi na rysunku planu są następujące oznaczenia graficzne:

- 1) granica obszaru objętego planem
- 2) linie rozgraniczające tereny o różnym przeznaczeniu bądź różnych zasadach zagospodarowania,
- 3) symbole literowe wyróżniające identyfikujące przeznaczenie poszczególnych terenów,
- 4) nieprzekraczalne linie zabudowy,
- 5) oznaczenie ciągów tras rowerowych.

§ 5

Ustalenia planu, o których mowa w § 2 opracowano z uwzględnieniem prognozy oddziaływania na środowisko, zgodnie z ustawą z dnia 27 marca 2003 r. o planowaniu i zagospodarowaniu przestrzennym (Dz. U. Z 2003 r. Nr 80, poz. 717, z późn. zm.) oraz opracowaniem ekofizjograficznym sporządzonym dla obszaru objętego planem.

§ 6

Ilekoć w dalszych przepisach niniejszej uchwały jest mowa o:

- 1) planie – należy przez to rozumieć ustalenia przedmiotowego miejscowego planu zagospodarowania przestrzennego,
- 2) uchwałę – należy przez to rozumieć niniejszą uchwałę Rady Miasta Siemianowic Śląskich o ile z treści przepisu nie wynika inaczej,
- 3) rysunku planu – należy przez to rozumieć rysunek planu na mapie w skali 1 : 1000 stanowiący załącznik graficzny Nr 1 do niniejszej uchwały,
- 4) przeznaczeniu podstawowym – należy przez to rozumieć takie przeznaczenie, które powinno przeważać na danym obszarze, wyznaczonym liniami rozgraniczającymi,
- 5) przeznaczeniu dopuszczalnym – należy przez to rozumieć rodzaje przeznaczenia inne niż podstawowe, które uzupełniają lub wzbogacają przeznaczenie podstawowe,
- 6) przedmiotowym terenie – należy przez to rozumieć obszar o określonym przeznaczeniu podstawowym wyznaczonym na rysunku planu liniami rozgraniczającymi,
- 7) wysokości zabudowy – należy przez to rozumieć

wymiar pionowy mierzony od poziomu terenu przy najniższym wejściu do budynku lub jego części pierwszej kondygnacji nadziemnej do górnej płaszczyzny stropu lub najwyższej położonej krawędzi stropodachu nad najwyższą kondygnacją użytkową, łącznie z grubością izolacji cieplnej i warstwy ją osłaniającej, albo do najwyższej położonej górnej powierzchni innego przekrycia, z wyłączeniem urządzeń infrastruktury technicznej,

- 8) wskaźniku terenów zabudowanych (Pz) – należy przez to rozumieć parametr będący ilorazem powierzchni zabudowy (liczonych w zewnętrznym obrysie murów) wszystkich obiektów istniejących lub przewidzianych do realizacji na działce do powierzchni działki lub terenu inwestycji,

Rozdział 2

Ustalenia obowiązujące na całym obszarze objętym planem

§ 7

Utrzymanie bądź przebudowa istniejących oraz realizacja nowych obiektów, a także zmiany zagospodarowania i użytkowania terenów nie mogą naruszać:

- 1) praw właścicieli i użytkowników terenów sąsiadujących,
- 2) wymagań w szczególności dotyczących ochrony środowiska, gospodarki wodnej i geologii oraz ochrony krajobrazu – określonych w przepisach odrębnych,
- 3) ograniczeń w dysponowaniu terenem, wynikających z prawomocnych decyzji administracyjnych, stosownie do przepisów odrębnych.

Ustalenia w zakresie ochrony i kształtowania środowiska przyrodniczego

§ 8

1. Ustala się następujące zasady ochrony i kształtowania środowiska przyrodniczego przez wprowadzenie odpowiednich zakazów, nakazów i dopuszczeń:

2. **Ochrona powierzchni ziemi i postępowania z odpadami.**

Na obszarze objętym granicami planu obowiązują zasady ochrony wód powierzchniowych i wód podziemnych, które wynikają z położenia obszaru planu w zasięgu czwartorzędowego Głównego Zbiornika Wód Podziemnych Bytom Nr 329.

- 1) **Ustala się zakaz:**

- a) lokalizacji inwestycji wymagających głębokich wykopów rozszczelniających górotwór,

- b) doprowadzenia do zmian w chemii wód podziemnych,
- c) składowania odpadów na wolnym powietrzu i zakopywaniu,
- e) składowaniu odpadów na terenach nie przeznaczonych do tego celu,
- f) odprowadzania ścieków nie oczyszczonych do gruntu i wód powierzchniowych,
- g) stosowanie rozwiązań technicznych w zakresie gospodarki wodnościekowej, które mogłyby spowodować dostanie się ścieków do gruntu.

- 2) **Ustala się nakaz:**

- a) kształtowanie w obrębie terenów zabudowanych zespołów bądź obszarów zieleni według standardów i zasad określonych dla poszczególnych terenów,
- b) ochrony istniejących szpalerów, grup drzew i pojedynczych egzemplarzy nie kolidujących z planowanymi zamierzeniami inwestycyjnymi. Oznacza to zakaz ich wycinania bez ważnych powodów takich jak bezpieczeństwo użytkowania dróg, placów, obiektów budowlanych i sieci infrastruktury technicznej, nie dotyczy to cięć zdrowotnych drzewostanu i innych rutynowych zabiegów ogrodniczych w tym celowych przekształceń gatunkowych. Warunki wycięcia drzew i krzewów kolidujących z zamierzeniami inwestycyjnymi należy przeprowadzić zgodnie z obowiązującymi przepisami.
- c) selektywne zdejmowanie próchnicznej warstwy gleby podczas prac ziemnych i jej wykorzystanie dla kształtowania zespołów zieleni.
- d) obowiązuje odbiór odpadów w systemie zorganizowanym zgodnie z przepisami o utrzymaniu czystości i porządku w gminach,
- e) obowiązują zasady składowania i usuwania dla odpadów z działalności rzemieślniczej, usługowej określone w przepisach odrębnych,
- f) odprowadzenia ścieków sanitarnych do kanalizacji miejskiej,
- g) podczyszczania wód opadowych z terenów komunikacji z substancji ropopochodnych,

- 3) **Dopuszcza się:**

- wycinkę drzew dla planowanych inwestycji, którą należy przeprowadzić zgodnie z obowiązującymi przepisami.

3. **Ochrona powietrza.**

- 1) **Ustala się:**

- a) obowiązek ochrony powietrza polegający na zapobieganiu powstawania i ograniczaniu wprowadzania do powietrza sub-

stancji według zasad określonych w przepisach odrębnych,

- b) wykorzystywanie do celów grzewczych i działalności rzemieślniczej i usługowej rozwiązań niskoemisyjnych i ekologicznych.

4. Ochrona przed hałasem.

1) Ustala się:

- a) poziom dźwięku przenikający do środowiska, nie może przekraczać dopuszczalnych wartości określonych w przepisach odrębnych,
- b) dopuszcza się wszelkie prace mające na celu ograniczenia promieniowania i hałasu oraz odpowiednie zabezpieczenia techniczne,
- c) charakter obszaru objętego niniejszym planem jest najbardziej zbliżony do grupy, dla której poziom hałasu ze źródeł komunikacyjnych nie może przekraczać 60dB dla dnia oraz 50dB dla nocy.

- 5. Na obszarze objętym granicami planu obowiązują zasady ochrony osób i mienia oraz poprawy bezpieczeństwa.

1) Ustala się zakaz:

- a) lokalizacji anten nadawczych emitujących promieniowanie niejonizujące i inne o szkodliwym działaniu dla zdrowia ludzi i zwierząt,
- b) lokalizacji nowej zabudowy mieszkaniowej na terenach znajdujących się w zasięgu ponadnormatywnego oddziaływania akustycznego dróg bez zastosowania rozwiązań ograniczających ich uciążliwość akustyczną.

Ustalenia w zakresie dziedzictwa kulturowego i zabytków oraz ochrony dóbr kultury współczesnej

§ 9

Na obszarze objętym planem nie występują obiekty objęte ochroną w myśl przepisów odrębnych oraz obiekty wymagające ochrony.

Ustalenia dotyczące wymagań wynikających z potrzeb kształtowania przestrzeni publicznych

§ 10

- 1. Przestrzeń publiczną stanowią: ulice, place i tereny zieleni urządzonej.
- 2. Ustala się adaptację zieleni na terenach przestrzeni publicznych z zaleceniem jej uzupełnienia w granicach ulic oraz placów w formie szpalerów drzew.
- 3. W granicach przestrzeni publicznych obowiązują następujące zasady rozmieszczania reklam i

znaków informacyjno-plastycznych.

- 4. Obowiązuje zakaz umieszczania reklam i znaków:

- a) na drzewach, na obiektach tworzonych dla ozdoby ulic, placów i skwerów: fontannach, rzeźbach, latarniach, budynkach i urządzeniach infrastruktury technicznej zlokalizowanych w obrębie ciągów komunikacyjnych,

- 5. Umieszczenie wolno-stojących reklam i znaków nie może spowodować utrudnienia w komunikacji pieszej i rowerowej oraz ograniczenia widoczności na skrzyżowaniach i utrudnienia percepcji znaków i sygnałów drogowych.

Ustalenia dotyczące granic i sposobów zagospodarowania terenów lub obiektów podlegających ochronie ustalonych na podstawie odrębnych przepisów

§ 11

W obszarze objętym planem nie występują tereny lub obiekty podlegające ochronie na podstawie odrębnych przepisów.

Ustalenia dotyczące zasad modernizacji, rozbudowy i budowy systemów komunikacji

§ 12

- 1. Określenie układu komunikacyjnego wraz z parametrami i klasyfikacją dróg i ulic.
 - 1) ustala się tereny ulic dojazdowych o symbolu **KDD1-4** na rysunku planu o liniach rozgraniczających w pasie o szerokości 12m; przekrój ulic jedno jezdniowy o 2 pasach ruchu o szerokości pasa min. 3m;
 - 2) ustala się tereny ulic wewnętrznych o symbolu **KDW1-6** na rysunku planu o liniach rozgraniczających w pasie o szerokości min. 8m zgodnie z rysunkiem planu.
- 2. W wyjątkowych wypadkach uzasadnionych trudnymi warunkami terenowymi lub istniejącym zagospodarowaniem terenu dopuszcza się przyjęcie mniejszych szerokości ulic w liniach rozgraniczających bądź innych parametrów zgodnie z przepisami odrębnymi w tym zakresie oraz rysunkiem planu,
- 3. Urządzeniami towarzyszącymi użytkowaniu podstawowemu w obrębie linii rozgraniczających ulic wymienionych w ust. 1 mogą być (pod warunkiem dostosowania do charakteru i wymogów użytkowania podstawowego i uzyskania zgody zarządcy drogi):
 - 1) ciągi rowerowe,
 - 2) obiekty i urządzenia infrastruktury technicznej,
 - 3) zatoki autobusowe, urządzenia do ochrony

- pieszych przed warunkami atmosferycznymi,
- 4) zieleń o charakterze izolacyjnym,
- 5) obiekty i urządzenia służące ograniczeniu uciążliwości komunikacyjnych np: ekrany akustyczne,
- 6) obiekty małej architektury.

Określenie ilości miejsc parkingowych

§ 13

1. Funkcja mieszkaniowa, wymaga zapewnienia miejsc parkingowych w ilości niezbędnej dla jej obsługi lecz nie mniejszej niż: 1,2 miejsca na 1 budynek jednorodzinny.
2. Dopuszcza się odstępstwa od parametrów wymienionych w ust. 1 dla obiektów istniejących jeśli ich istniejące zapotrzebowanie jest wystarczające dla zapewnienia prawidłowej obsługi.

Ustalenia dotyczące zasad modernizacji, rozbudowy i budowy systemów infrastruktury technicznej

§ 14

1. **Dopuszcza się** korekty przebiegu projektowanych sieci i rejonów lokalizacji urządzeń infrastruktury technicznej oraz ich parametrów technicznych w projektach budowlanych w sposób nie ograniczający podstawowego przeznaczenia wyznaczonych w planie terenów.
2. **Zezwala się** w uzasadnionych przypadkach, w sposób nie ograniczający podstawowego przeznaczenia wyznaczonych w planie terenów na zmianę lokalizacji istniejących sieci i urządzeń infrastruktury technicznej oraz korektę granic ich stref uciążliwości w uzgodnieniu z właścicielami i zarządzającymi tymi urządzeniami.
3. **Zaopatrzenie w wodę**, ustala się:
 - 1) pełne pokrycie zaopatrzenia w wodę przez odbiorców komunalnych i przesyłowych z sieci wodociągowej miasta,
 - 2) budowę przyłączy i nowych odcinków sieci wzdłuż nowo projektowanych ciągów komunikacyjnych,
 - 3) sukcesywne przeprowadzanie remontów i modernizacji odcinków istniejącej sieci o złym stanie technicznym,
 - 4) na obszarze objętym planem należy zapewnić urządzenia wodne do celów przeciwpożarowych zgodnie z obowiązującymi w tym zakresie przepisami.
4. **Odprowadzenie ścieków sanitarnych i opadowych**, ustala się:
 - 1) pełne odprowadzenie ścieków: do oczyszczalni ścieków „Siemianowice-Centrum”,
 - 2) budowę kolektorów na terenach nowo pro-

jektowanych stref mieszkaniowych.

- 3) ścieki opadowe z terenów dróg wewnętrznych i parkingów po uprzednim podczyszczeniu z substancji ropopochodnych i zawiesin do kanalizacji opadowej odprowadzającej ścieki opadowe do cieku wodnego czasowo do kanalizacji ogólnospławnej,
 - 4) z terenów nie objętych czasowo systemem kanalizacji miejskiej dopuszcza się odprowadzanie ścieków do szczelnych zbiorników sanitarnych okresowo opróżnianych.
5. **Zaopatrzenie w ciepło** ustala się:

pełne pokrycie zapotrzebowania w energię cieplną obiektów budownictwa mieszkaniowego i usługowego ze zintegrowanego systemu ciepłowniczego poprzez rozbudowę magistrali cieplnych w systemie pierścieniowym wyprawadzanych ze źródła ciepła lub z własnych indywidualnych źródeł ciepła, kotłowni gazowych i innych wysokosprawnych proekologicznych systemów.
 6. **Zaopatrzenie w gaz**, ustala się:
 - 1) pełne pokrycie zapotrzebowania w gaz z wysokoprężnych rurociągów gazowych z odgałęzieniami do stacji redukcyjno-pomiarowych I i II stopnia,
 - 2) rozbudowę istniejących sieci gazowych niskoprężnych i średnioprężnych dla potrzeb rozbudowy miasta w oparciu o stacje redukcyjno-pomiarowe.
 7. **Zaopatrzenie w energię elektryczną**, ustala się:
 - 1) utrzymanie istniejącego układu sieci i urządzeń elektroenergetycznych średnich i niskich napięć oraz jego modernizację dla poprawy pewności zasilania standardu obsługi odbiorców,
 - 2) sukcesywną rozbudowę systemu elektroenergetycznego średnich i niskich napięć, stosownie do występowania zapotrzebowania na moc elektryczną o nowe stacje transformatorowe i linie zasilające.
 8. **Telekomunikacja**, ustala się:
 - 1) utrzymanie istniejącego systemu telekomunikacyjnego oraz linii teletechnicznych międzymiastowych, międzycentralowych, magistralnych i telekomunikacyjnej sieci rozdzielczej,
 - 2) powiększenie zasięgu obsługi abonenckiej poprzez rozbudowę istniejącego systemu telekomunikacyjnego o nowe linie i urządzenia teletechniczne,
 - 3) konieczność budowy nowego systemu telekomunikacyjnego na terenach niezabudowanych, przeznaczonych w planie do urbanizacji.
 9. **Gospodarka odpadami**:
 - 1) odpady komunalne z terenów zabudowy mieszkaniowej i mieszkaniowo-usługowej

- winny być gromadzone w odpowiednich pojemnikach i zagospodarowywane zgodnie z przepisami szczegółowymi w przedmiotowym zakresie z uwzględnieniem segregacji.
- 2) powstające odpady z działalności usługowej w zależności od rodzaju, winny być selektywnie gromadzone w odpowiednio przystosowanych pojemnikach w wyznaczonych miejscach. Odpady winny być zagospodarowywane zgodnie z przepisami szczegółowymi w przedmiotowym zakresie.
 - 3) sposób czasowego przechowywania odpadów winien zabezpieczyć je przed infiltracją wód opadowych, które wypłukując zanieczyszczenia stanowiąc mogą źródło zagrożenia dla środowiska gruntowo-wodnego.

Rozdział 3

Przepisy szczegółowe w zakresie ustalenia przeznaczenia terenów oraz określenia sposobu ich zagospodarowania i warunków zabudowy

§ 15

1. Wyznacza się tereny zabudowy mieszkaniowej jednorodzinnej oznaczonej na rysunku planu symbolem **MN1-11** z podstawowym przeznaczeniem gruntów pod zabudowę mieszkaniową jednorodziną.
2. Ustalenia dotyczące zasad ochrony i kształtowania ładu przestrzennego:
 - 1) ustala się następujące przeznaczenie dopuszczalne:
 - a) nieuciążliwa funkcja usługowa obejmująca: usługi handlu, gastronomii, rzemiosła, funkcje biurowe i gabinety,
 - b) sieci i urządzenia infrastruktury technicznej,
 - c) trasy i urządzenia komunikacyjne (drogi dojazdowe, miejsca postojowe, parkingi, place manewrowe itp.),
 - d) zieleń urządzona wraz z urządzeniami sportu i rekreacji,
 - e) budynki gospodarcze, garaże.
3. Obowiązuje zakaz:
 - a) lokalizacji funkcji o uciążliwości wykraczającej poza granice terenu inwestycji bądź lokalu w obrębie którego dana funkcja została przewidziana do realizacji,
 - b) lokalizacji obiektów usługowych zaliczanych do inwestycji mogących znacząco oddziaływać na środowisko,
 - c) realizacji funkcji produkcyjnej, warsztatów, baz, składów, stacji paliw i obsługi pojazdów, obiektów związanych z produkcją rolną i ogrodnictwem,
 - d) realizacji betonowych prefabrykowanych ogrodzeń na frontach działek.
4. Obowiązuje nakaz:
 - a) stosowania ażurowych ogrodzeń działek w granicach linii rozgraniczających w/w terenów sąsiadujących z terenami zielonymi,
 - b) realizację nowej zabudowy przewiduje się w formie wolno stojącej,
 - c) nowo realizowana zabudowa wymaga harmonijnego wpisania w otaczający krajobraz nawiązując do charakteru i gabarytów zabudowy sąsiadującej,
 - d) na terenach nowo-projektowanych obowiązuje utrzymanie parametrów świadczących o ich charakterze (wysokości, kąta nachylenia połaci dachowych, detali architektonicznych elewacji oraz materiałów wykończeniowych),
 - e) funkcja usługowa może być realizowana na działkach z funkcją mieszkaniową,
 - f) budynki gospodarcze i garaże zaleca się realizować w powiązaniu z budynkiem mieszkalnym lub bezpośrednio przy granicy działki sąsiedniej w powiązaniu z obiektem o tej samej funkcji; wymaga się, by budynki gospodarcze nie powiązane z budynkiem mieszkalnym były lokalizowane w drugiej linii zabudowy; wymaga się by forma dachów oraz elementy wykończeniowe elewacji budynków gospodarczych i garaży były zharmonizowane z formą i wykończeniem budynków mieszkalnych i usługowych,
 - g) obowiązuje adaptacja zieleni jako funkcji towarzyszącej w formie ogrodów przydomowych oraz zieleni ogólnodostępnej; obowiązuje adaptacja i utrzymanie istniejących enklaw leśnych w raz zachowaniem niezbędnej minimalnej odległości od terenów leśnych wynikających z przepisów odrębnych,
 - h) lokalizacja zabudowy wymaga zachowania niezbędnych minimalnych odległości od sieci i urządzeń infrastruktury technicznej wynikających z przepisów odrębnych.
5. Na terenach, o których mowa w ust. 1 obowiązują następujące ustalenia dotyczące parametrów i wskaźników kształtowania zabudowy:
 - 1) maksymalną wysokość zabudowy mieszkaniowej i usługowej – trzy kondygnacje nadziemne łącznie z poddaszem użytkowym; dopuszcza się podpiwniczenie obiektów do wysokości 1,5m nad poziom terenu,
 - 2) maksymalną wysokość budynków gospodarczych i garaży – jedna kondygnacja nadziemna + poddasze,
 - 3) obowiązuje ujednoliconą formę dachów: dachy spadziste o kącie nachylenia połaci dachowych 30-45 stopni z dopuszczeniem odstępstw w sytuacji prowadzenia zorganizowanej formy zabudowy i kompleksowego projektu dla całego obszaru lub jego części w obrębie linii rozgraniczających terenów MN,

- 4) minimum 35% powierzchni działki lub terenu inwestycji winna stanowić powierzchnia biologicznie czynna,
 - 5) maksymalny wskaźnik terenów zabudowanych (Pz) – 50%,
 - 6) funkcja dopuszczalna nie może obejmować więcej niż 30% powierzchni zabudowy w granicach przedmiotowych terenów (dla budynków o zróżnicowanej funkcji w obliczeniach należy przyjąć funkcję o większej powierzchni całkowitej w stosunku do pozostałych sposobów użytkowania),
 - 7) odległość zabudowy od krawędzi jezdni ulic winna respektować obowiązujące przepisy odrębne w tym zakresie oraz uwzględniać ustalenia zawarte w rozdz. 2, a także winna stanowić nawiązanie do linii zabudowy terenów sąsiednich jeśli spełnia ona powyższe wymogi; na terenach o oznaczonych graficznie nieprzekraczalnych liniach zabudowy na rysunku planu obowiązują powyższe linie.
6. Na terenach, o których mowa w ust. 1, obowiązują następujące ustalenia dotyczące szczegółowych zasad i warunków scalania i podziału nieruchomości:
- 1) nowo – realizowane scalenia i podziały nieruchomości bądź też wyłącznie podziały winny być dokonywane z uwzględnieniem przepisów szczególnych w przedmiotowym zakresie w tym: gospodarki nieruchomościami, prawa budowlanego oraz winny uwzględniać zasady dostępności komunikacyjnej oraz inne ustalenia planu odnoszące się do przedmiotowych terenów,
 - 2) ustala się, iż powierzchni działek uzyskana na skutek scaleń i podziałów nieruchomości bądź wyłącznie podziałów przeprowadzonych po wejściu w życie niniejszego planu winna wynosić:
dla zabudowy mieszkaniowej wolno – stojącej, minimalna wielkość 500m. kw. ; zalecana minimalna szerokość działek 16m,
 - 3) dopuszcza się zmianę dokonanych podziałów oraz łączenie działek celem uzyskania niezbędnych parametrów,
 - 4) zalecany kąt położenia granic działek w stosunku do pasa drogowego – 90 stopni.

§ 16

1. Wyznacza się tereny lasów i zadrzewień oznaczone na rysunku planu symbolem **ZL** obejmujące istniejące lasy.
2. Na terenach, o których mowa w ust. 1, obowiązują następujące ustalenia dotyczące zasad ochrony i kształtowania ładu przestrzennego:
 - 1) ustala się następujące przeznaczenie dopuszczalne:
 - a) obiekty i urządzenia związane z gospodar-

ką leśną, które są niezbędne dla utrzymania lasów oraz zapewnienia ciągłości ich użytkowania zgodnie z przepisami odrębnymi w tym zakresie oraz są uwzględnione w planie urządzenia lasów,

- b) urządzenia turystyczne takie jak: wieże widokowe, kładki, szlaki turystyczne, ścieżki dydaktyczne, ścieżki rowerowe bez naruszania istniejącego drzewostanu,
- c) obiekty małej architektury, tablice informacyjne,
- d) drogi leśne, parkingi leśne.

3. Na terenach, o których mowa w ust. 1 obowiązują następujące ustalenia dotyczące zasad ochrony środowiska, przyrody:

- 1) ochrona lasów i ekosystemów leśnych, zadrzewień w szczególności obejmujących naturalne fragmenty rodzimej przyrody, skupisk gatunków dziko występujących zwierząt i roślin objętych ochroną zgodnie z przepisami odrębnymi tym zakresie,
- 2) ochrona gleb,
- 3) kształtowanie struktury gatunkowej i przestrzennej przedmiotowych terenów zgodnie z warunkami siedliskowymi w kierunku powiększania różnorodności biologicznej i zwiększania odporności na czynniki destrukcyjne,
- 4) ograniczenie regulacji stosunków wodnych do prac uzasadnionych potrzebami ochrony lasów oraz użytkowania sąsiadujących z lasami gruntów nieleśnych,
- 5) zakaz wykonywania prac ziemnych trwale zniekształcających rzeźbę terenu.

§ 17

1. Wyznacza się tereny zieleni urządzonej oznaczone na rysunku planu symbolem **ZP1-10** z podstawowym przeznaczeniem gruntów pod parki i zieleńce.
2. Na terenach, o których mowa w ust. 1, obowiązują następujące ustalenia dotyczące ochrony i kształtowania ładu przestrzennego:
 - 1) ustala się następujące przeznaczenie dopuszczalne:
 - a) urządzenia rekreacji (np: place zabaw dla dzieci, ścieżki rowerowe, spacerowe wykonane z materiałów bezpiecznych ekologicznie),
 - b) urządzenia i obiekty kultury i rekreacji (amfiteatr, muszla koncertowa)
 - c) obiekty drobnych usług gastronomii i handlu służące obsłudze przedmiotowych terenów,
 - d) obiekty małej architektury,
 - e) drogi dojazdowe, place postojowe o zalecanej nawierzchni ażurowej,
 - f) sieci i urządzenia infrastruktury technicznej,

- g) organizacja imprez masowych.
- 2) obowiązuje zakaz realizacji funkcji dopuszczalnej bez zapewnienia niezbędnej ilości miejsc postojowych
- 3) obowiązuje nakaz:
 - a) zachowania, uzupełnienia oraz uporządkowania zieleni istniejącej z dopuszczeniem likwidacji zadrzewień kolidujących z lokalizacją inwestycji bądź będących w złym stanie sanitarnym w trybie określonym przepisami odrębnymi,
 - b) stosowania ażurowych ogrodzeń.
- 4) Zasady lokalizacji zabudowy i zagospodarowania terenu:
realizacja obiektów i urządzeń wymienionych w ust. 2 pkt 1 wymaga harmonijnego wpisania w otaczający krajobraz uwzględniając ukształtowanie i położenie terenu.
- 3. Na terenach, o których mowa w ust. 1, obowiązują następujące ustalenia dotyczące parametrów i wskaźników kształtowania zabudowy i zagospodarowania terenu:
 - 1) maksymalna wysokość obiektów nie może przekraczać 2 kondygnacji nadziemnych i nie powinna być wyższa niż 10m,
 - 2) dachy – płaskie bądź spadziste o kącie nachylenia połaci dachowych do 45°,
 - 3) ustala się, że minimalny udział powierzchni biologicznie czynnej w stosunku do powierzchni terenu inwestycji winien wynosić 70%,
 - 4) ustala się maksymalny wskaźnik terenów zabudowanych (Pz)-25%.

§ 18

- 1. Wyznacza się tereny parkingów oznaczone na rysunku planu symbolem **KS1-2** z podstawowym przeznaczeniem gruntów pod urządzenia parkingów dla samochodów osobowych, ciężarowych i autobusów.
- 2. Na terenach, o których mowa w ust. 1 obowiązują następujące ustalenia dotyczące ochrony i kształtowania ładu przestrzennego:
 - 1) ustala się następujące przeznaczenie dopuszczalne:
 - a) zieleni urządzona,
 - b) sieci i urządzenia infrastruktury technicznej.
 - 2) ustala się nakaz:
 - a) odprowadzania wód opadowych z parkingów do odbiorników docelowych po ich uprzednim podczyszczeniu do wymogów określonych przepisami odrębnymi,
 - b) realizacji placów postojowych, manewrowych o nawierzchni utwardzonej.

Rozdział 4

Stawki procentowe oraz przepisy końcowe

§ 19

Dla nieruchomości położonych w granicach opracowania planu, których wartość wzrasta w związku z uchwaleniem planu, ustala się następującą wysokość stawki procentowej, na podstawie której, w przypadku zbycia nieruchomości, ustala się jednorazową opłatę z tytułu wzrostu wartości: stawka w wysokości 20% wzrostu wartości dla terenów oznaczonych na rysunku planu symbolami MN oraz KDW.

§ 20

Ustalenia dotyczące sposobu i terminu tymczasowego zagospodarowania, urządzenie i użytkowanie terenów.

- 1) do czasu zagospodarowania terenów zgodnie z funkcją podstawową lub dopuszczalną określoną w planie dopuszcza się tymczasowo dotychczasowe zagospodarowanie, urządzenie i użytkowanie terenów jeśli spełnia ono obowiązujące wymogi ochrony środowiska oraz inne wynikające z przepisów szczególnych,
- 2) na terenach niezurbanizowanych, przeznaczonych w planie do urbanizacji będących własnością Miasta dopuszcza się możliwość tymczasowego ich wykorzystania do celów organizacji imprez sportowo-rekreacyjnych i plenerowych.

§ 21

Zgodnie z art. 34 ust. 1 ustawy o planowaniu i zagospodarowaniu przestrzennym, z dniem wejścia w życie niniejszej uchwały, w granicach obszaru objętego planem będącego przedmiotem niniejszej uchwały, z mocy prawa, traci moc Uchwała Nr 411/98 Rady Miejskiej w Siemianowicach Śląskich z dnia 12 lutego 1998 r. w sprawie miejscowego planu zagospodarowania przestrzennego miasta Siemianowice Śląskich (Dz. Urz. Województwa Katowickiego Nr 6, poz. 48).

§ 22

Wykonanie uchwały powierza się Prezydentowi Miasta Siemianowice Śląskich.

§ 23

- 1. Uchwała podlega ogłoszeniu w Dzienniku Urzędowym Województwa Śląskiego oraz publikacji na stronie internetowej miasta Siemianowice Śląskie.
- 2. Uchwała wchodzi w życie po upływie 30 dni od dnia jej ogłoszenia w Dzienniku Urzędowym Województwa Śląskiego.

**PRZEWODNICZĄCY
RADY MIASTA**

Andrzej Gościński

ZALĄCZNIK NR 1 DO UCHWAŁY NR ...332/2008...
RADY MIASTA W SIEMIANOWICACH ŚLĄSKICH Z DNIA 25.12.2008r.


MIEJSCOWY PLAN ZAGOSPODAROWANIA PRZESTRZENNEGO OBSZARU POŁOŻONEGO W REJONIE ULICY KRUCZEJ W SIEMIANOWICACH ŚLĄSKICH

RYSUNEK PLANU

SKALA 1:1000

PRZEWODNICZĄCY
RADY MIASTA

Andrzej Gościński

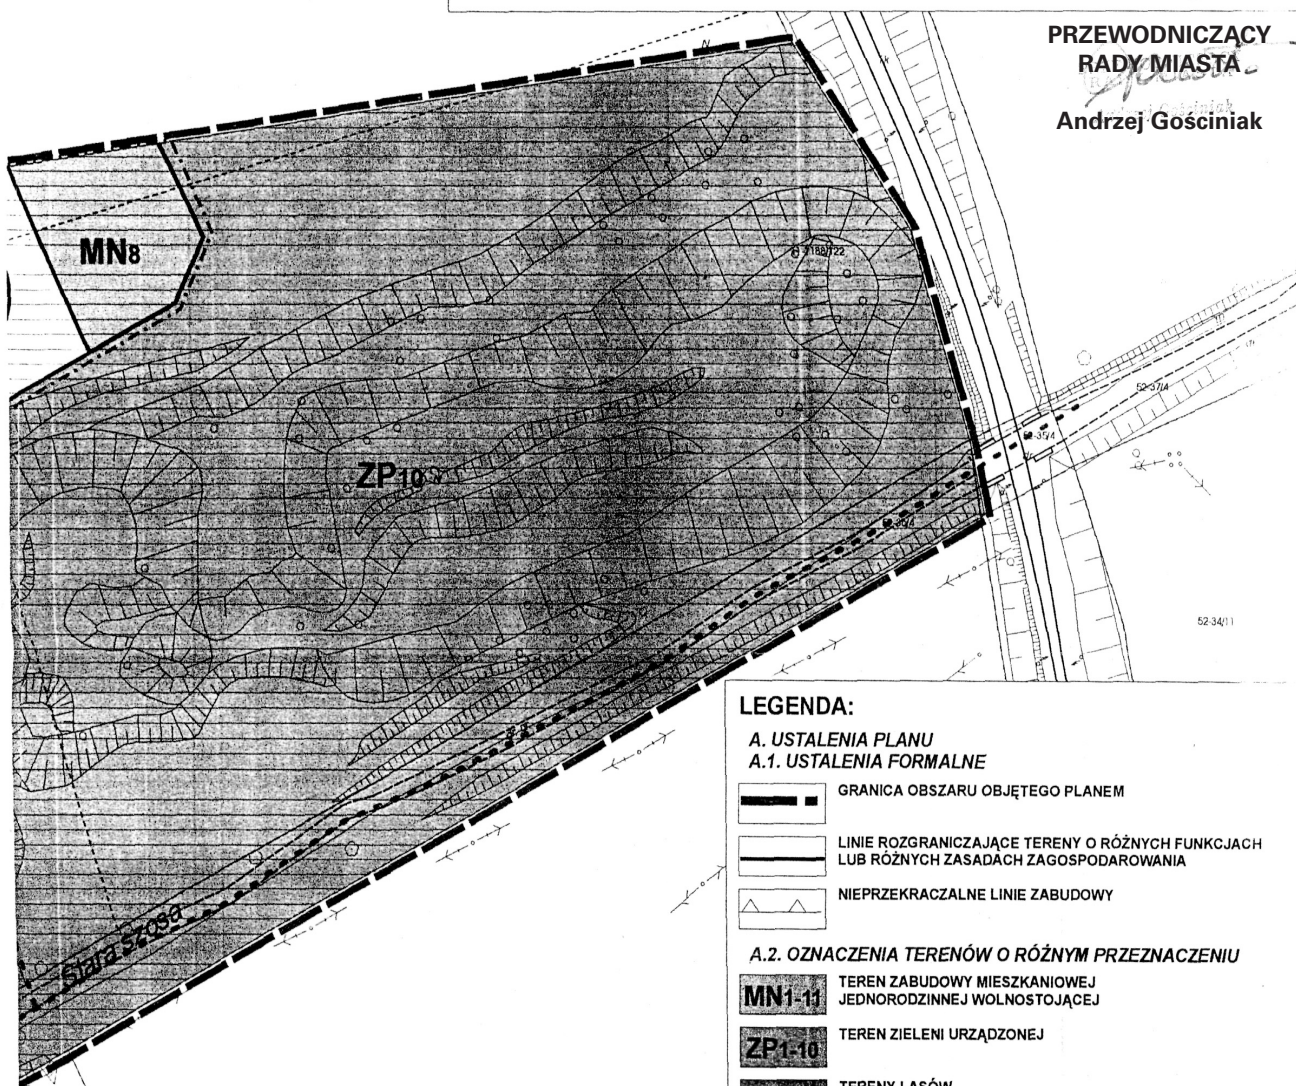

LEGENDA:

A. USTALENIA PLANU

A.1. USTALENIA FORMALNE


- GRANICA OBSZARU OBJĘTEGO PLANEM
- LINIE ROZGRANICZAJĄCE TERENY O RÓŻNYCH FUNKCJACH
LUB RÓŻNYCH ZASADACH ZAGOSPODAROWANIA
- NIEPRZEKRACZALNE LINIE ZABUDOWY

A.2. OZNACZENIA TERENÓW O RÓŻNYM PRZEZNACZENIU

- TEREN ZABUDOWY MIESZKANIOWEJ
JEDNORODZINNEJ WOLNOSTOJĄCEJ
- TEREN ZIELENI URZĄDZONEJ
- TERENY LASÓW
- TERENY PARKINGÓW
- TERENY DRÓG PUBLICZNYCH KLASY DROGI DOJAZDOWEJ
- TERENY DRÓG WEWNĘTRZNYCH
- TERENY DRÓG ROWEROWYCH I CIĄGU PIESZEGO

B. ELEMENTY INFORMACYJNE NIE BĘDĄCE USTALENIAMI PLANU

- OBSZAR ZBIORNIKA WÓD
PODZIEMNYCH GZWP T/3 BYTOM
- GRANICA OBSZARÓW WYMAGAJĄCYCH
SCAŁEN I PODZIAŁU NIERUCHOMOŚCI
- SZLAKI ROWEROWE
- PODZIAŁ NA DZIAŁKI BUDOWLANE

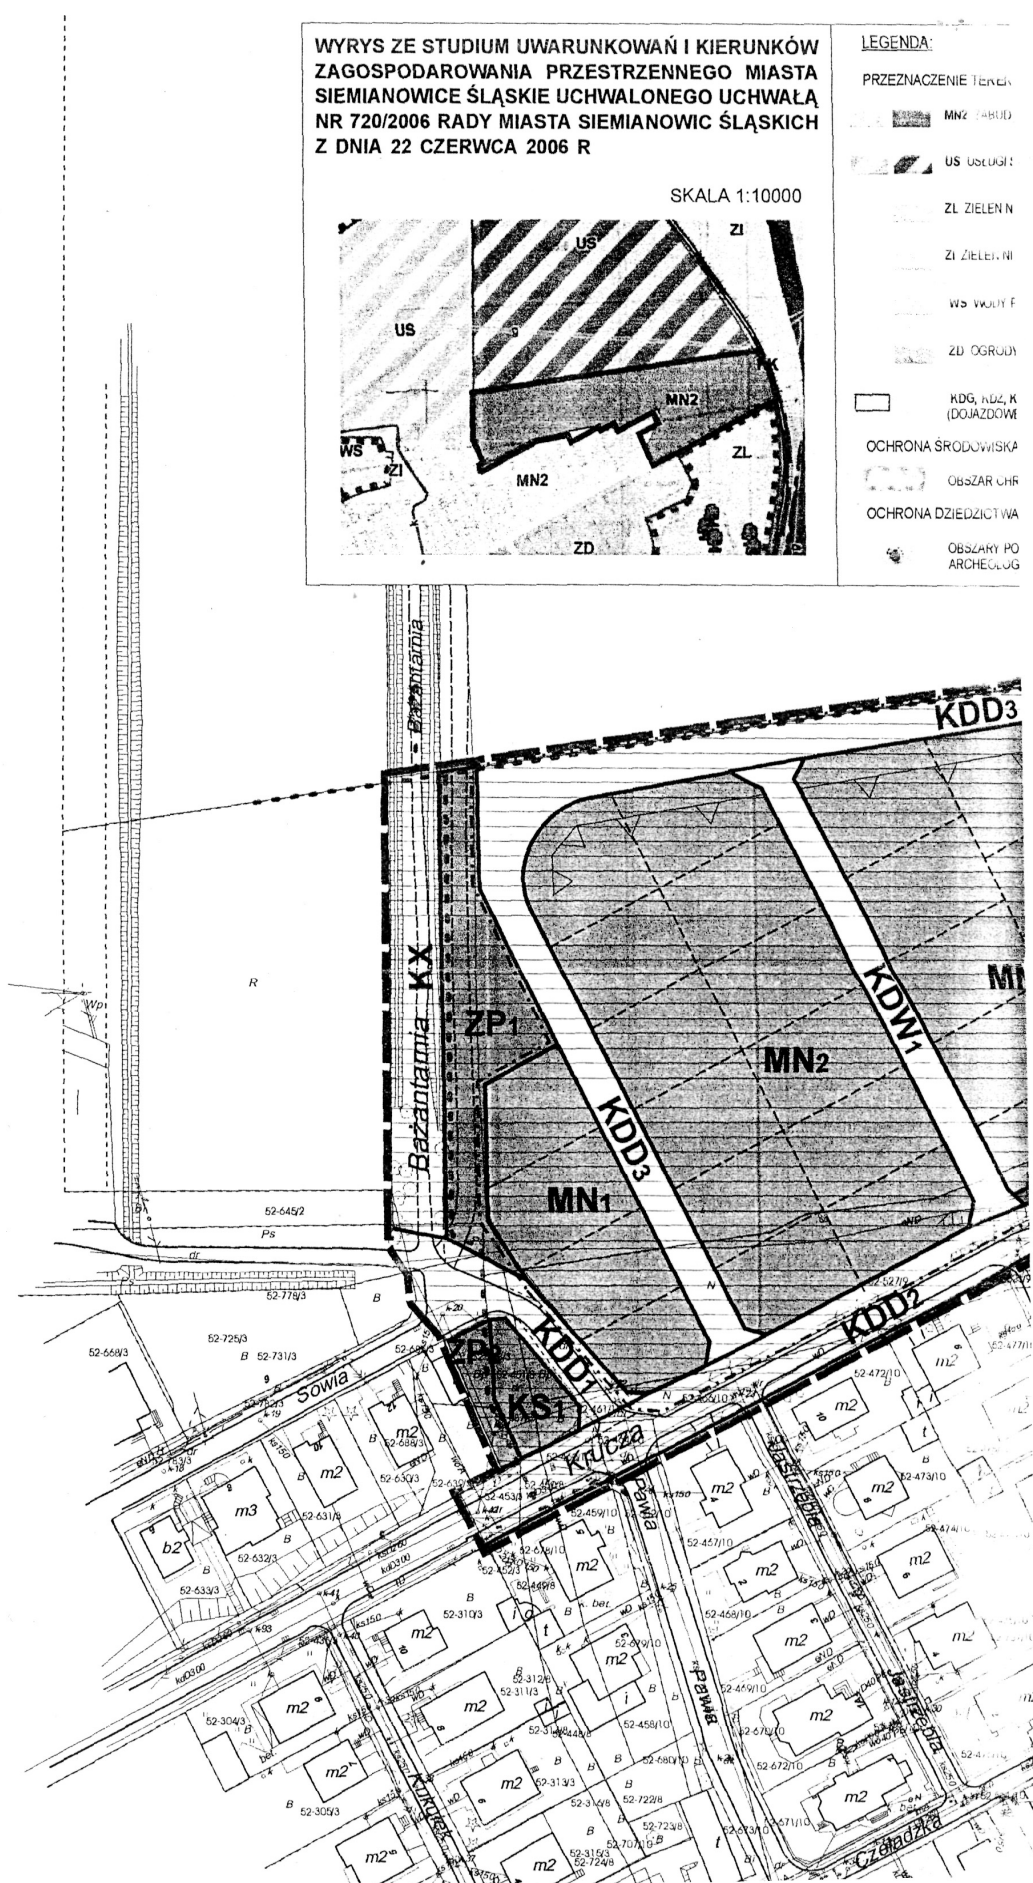

WÓW (ISTNIEJĄCE, PLANOWANE)

XOWIA MIESZKANIOWA I JEDNORODZINNA (I WIELORODZINNA)

SPORTU I REKREACJI

NIEURZĄDZONA, IZOLACYJNA

IEURZĄDZONA, IZOLACYJNA

POWIERZCHNIOWE

Y DZIAŁKOWE

KDL, KDD DROGA GŁÓWNA, ZBIORCZE I LOKALNE
(E WYBRANE)

IA NATURALNEGO

IRONIONEGO KRAJOBRAZU USTANOWIONY

IA KULTUROWEGO

OTENCJALNEGO WYSTĘPOWANIA ZABYTKÓW
GICZNYCH (WSKAZANA STREFA OCHRONNA r=30m)

OBIEKTY PLANOWANE DO OCHRONY NA PODSTAWIE USTALEŃ MPZP (MIESZKANIOWE,
USŁUGOWE, OBIEKTY TECHNIKI, KOŚCIOŁY, CMENTARZE KRZYŻE KAPLICE)

KOMUNIKACJA (ISTNIEJĄCA, PLANOWANA)



DROGI GŁÓWNE (G) PLANOWANE (W TYM ODCINEK ALTERNATYWNY)



DROGI ZBIORCZE (Z) PLANOWANE (W TYM ODCINEK ALTERNATYWNY)



SKRZYŻOWANIA PLANOWANE (GŁÓWNE)

INFRASTRUKTURA TECHNICZNA (ISTNIEJĄCA)



WODOCIĄGI MAGISTRALNE



LINIE WN 220kV, LINIE WN 110kV



GŁÓWNE PUNKTY ZASILANIA GPZ;
STACJE REDUKCYJNO-POMIAROWE SRP



GAZOCIĄGI WYSOKOPRĘŻNE I ŚREDNIOPRĘŻNE



GRANICE TERENU OBJĘTEGO PLANEM



**Załącznik Nr 2
do Uchwały Nr 332/2008
Rady Miasta w Siemianowicach Śląskich
z dnia 25 września 2008 r.**

ROZSTRZYGNIECIA

**o sposobie rozpatrzenia uwag wniesionych
do wyłożonego do publicznego wglądu projektu
miejscowego planu zagospodarowania
przestrzennego obszaru położonego w rejonie
ulicy Kruczej w Siemianowicach Śląskich**

Brak uwag wniesionych do projektu planu
w trakcie jego wyłożenia i nieuwzględnionych przez
Prezydenta Miasta Siemianowic Śląskich.

**PRZEWODNICZĄCY
RADY MIASTA**

Andrzej Gościński

**Załącznik Nr 3
do Uchwały Nr 332/2008
Rady Miasta w Siemianowicach Śląskich
z dnia 25 września 2008 r.**

ROZSTRZYGNIECIA

**o sposobie realizacji zapisanych planie
miejscowym inwestycji z zakresu infrastruktury
technicznej oraz inwestycji celu publicznego,
które należą do zadań własnych gminy
oraz zasad ich finansowania**

Na podstawie art. 7 ust. 1 ustawy z dnia 8
marca 1990 r. o samorządzie gminnym (jednolity
tekst Dz. U. z 2001 r. Nr 142 poz. 1591 ze zm.) oraz
art. 3 ust. 1 i art. 20 ust. 1 ustawy z dnia 27 marca
2003 r. o planowaniu i zagospodarowaniu prze-
strzennym (Dz. U. z 2003 r. Nr 80 poz. 717 ze zm.).

**Rada Miasta w Siemianowicach Śląskich
rozstrzyga:**

o sposobie realizacji zapisanych w planie inwesty-
cji z zakresu infrastruktury technicznej oraz inwe-
stycji celu publicznego, które należą do zadań
własnych gminy oraz zasad ich finansowania.

1. W związku z uchwaleniem miejscowego planu
zagospodarowania przestrzennego obszaru
położonego w rejonie ulicy Kruczej w Siemia-
nowicach Śląskich Gmina Siemianowice Śląskie
poniesie wydatki na następujące inwestycje
z zakresu infrastruktury technicznej, będące
bezpośrednim skutkiem uchwalenia planu, obej-
mujące budowę:
 - 1) gminnych dróg publicznych,
 - 2) sieci wodociągowej,
 - 3) sieci kanalizacji sanitarnej,
 - 4) sieci kanalizacji deszczowej,
 - 5) sieci odwodnienia terenu
2. Źródłem finansowania inwestycji wymienionych
w ust. 1 będą:
 - 1) budżet Gminy Miasta Siemianowice Ślą-
skie,
 - 2) fundusze pomocowe (pomocowe fundusze
unijne, dotacje i pożyczki z funduszy krajo-
wych),
 - 3) środki wniesione do budżetu ze sprzedaży
gruntów gminnych,
 - 4) partnerstwo publiczne-prawne,
 - 5) fundusze prywatne,
3. Inwestycje wymienione w ust. 1 będą reali-
zowane sukcesywnie w miarę pozyskiwania
środków finansowych oraz w oparciu o aktualne
potrzeby mieszkańców określone w budżetach
rocznych.

**PRZEWODNICZĄCY
RADY MIASTA**

Andrzej Gościński

4052

**OBWIESZCZENIE
Wojewody Śląskiego**

z dnia 26 listopada 2008 r.

o sprostowaniu błędów

Na podstawie art. 17 ust. 4 ustawy z dnia
20 lipca 2000 r. o ogłaszaniu aktów normatywnych
i niektórych innych aktów prawnych (Dz. U. Nr 62,
poz. 718, z 2001 r. Nr 46, poz. 499, z 2002 r. Nr 74,
poz. 676, Nr 113, poz. 984, z 2003 r. Nr 65, poz. 595,
z 2004 r. Nr 96, poz. 959, z 2005 r. Nr 267, poz. 2253, z
2006 r. Nr 145, poz. 1050) w Uchwale Nr XXXIII/177/
2001 Rady Gminy w Poczesnej z dnia 6 września
2001 r. w sprawie ustalenia liczby punktów sprze-

daży napojów alkoholowych powyżej 4,5% alkoho-
lu przeznaczonych do spożycia w miejscu sprze-
daży, opublikowanej w Dzienniku Urzędowym
Województwa Śląskiego z dnia 27 września
2001 r., Nr 73, poz. 1898

prostuje się następujące błędy:

- w nagłówku uchwały **zamiast** numeru

„XXXIII/177/2001” **powinien być** numer „177/XXXIII/01”;

- w § 1 uchwały **zamiast:** „Ustalić dla terenu gminy liczbę punktów sprzedaży napojów alkoholowych zawierających powyżej 4,5% alkoholu (z wyjątkiem piwa), przeznaczonych do spożycia poza miejscem sprzedaży j w ilości 26” **powinno**

być: „Ustalić dla terenu gminy liczbę punktów sprzedaży napojów alkoholowych zawierających powyżej 4,5% (z wyjątkiem piwa) alkoholu przeznaczonych do spożycia w miejscu sprzedaży w ilości 26”.

WOJEWODA ŚLĄSKI

Zygmunt Łukaszczyk

4053

OBWIESZCZENIE Wojewody Śląskiego

z dnia 26 listopada 2008 r.

o sprostowaniu błędu

Na podstawie art. 17 ust. 4 ustawy z dnia 20 lipca 2000 r. o ogłaszaniu aktów normatywnych i niektórych innych aktów prawnych (Dz. U. Nr 62, poz. 718, z 2001 r. Nr 46, poz. 499, z 2002 r. Nr 74, poz. 676, Nr 113, poz. 984, z 2003 r. Nr 65, poz. 595, z 2004 r. Nr 96, poz. 959, z 2005 r. Nr 267, poz. 2253, z 2006 r. Nr 145, poz. 1050) w Uchwale Nr XVII/153/2008 Rady Gminy w Łodygowicach z dnia 28 marca 2008 r. w sprawie nabywania, zbywania i obciążania nieruchomości stanowiących mienie gminy oraz ich wydzierżawiania i wynajmowania na okres

dłuższy niż trzy lata, opublikowanej w Dzienniku Urzędowym Województwa Śląskiego z dnia 30 maja 2008 r., Nr 99, poz. 2050, prostuje się następujący błąd:

- w § 2 pkt 4 otrzymuje brzmienie: „4. Nabycie nieruchomości o wartości powyżej 10.000 zł wymaga zgody Rady Gminy.”, a dotychczasowy pkt 4 otrzymuje kolejny nr 5.

WOJEWODA ŚLĄSKI

Zygmunt Łukaszczyk

4054

Katowice, dnia 20 listopada 2008 r.

**PREZES
URZĘDU REGULACJI ENERGETYKI**
Nr OKA-4210-67(7)/2008/198/VII/RZ

DECYZJA

Na podstawie art. 47 ust. 1 i 2 oraz art. 23 ust. 2 pkt 2 i pkt 3 lit. b w związku z art. 30 ust. 1 ustawy z dnia 10 kwietnia 1997 r. – Prawo energetyczne (Dz. U. z 2006 r. Nr 89, poz. 625, Nr 104, poz. 708, Nr 158, poz. 1123 i Nr 170, poz. 1217, z 2007 r. Nr 21, poz. 124, Nr 52, poz. 343, Nr 115, poz. 790 i Nr 130, poz. 905 oraz z 2008 r. Nr 180, poz. 1112) oraz na podstawie art. 104 ustawy z dnia 14 czerwca 1960 r. – Kodeks postępowania administracyjnego (Dz. U. z 2000 r. Nr 98, poz. 1071, z 2001 r. Nr 49, poz. 509, z 2002 r. Nr 113, poz. 984 i Nr 153, poz. 1271 i Nr 169, poz. 1387, z 2003 r. Nr 130, poz. 1188, Nr 170, poz. 1660, z 2004 r. Nr 162, poz. 1692 oraz z 2005 r. Nr 64, poz. 565, Nr 78, poz. 682 i Nr 181, poz. 1524)

po rozpatrzeniu wniosku
z dnia 30 września 2008 r.
przedsiębiorstwa energetycznego

**– Zabrzeńskie Przedsiębiorstwo
Energetyki Ciepłej Spółka
z ograniczoną odpowiedzialnością**
z siedzibą w Zabrzu
(zwanego w dalszej części decyzji
„Przedsiębiorstwem”),

postanawiam

zatwierdzić taryfę dla ciepła ustaloną przez Przedsiębiorstwo, stanowiącą załącznik do niniejszej decyzji, na okres do dnia 31 grudnia 2009 r.

UZASADNIENIE

Na podstawie art. 61 § 1 ustawy – Kodeks postępowania administracyjnego, na wniosek Przedsiębiorstwa, posiadającego koncesję: na

wytwarzanie ciepła, na przesyłanie i dystrybucję ciepła oraz na obrót ciepłem, w dniu 30 września 2008 r. zostało wszczęte postępowanie administracyjne w sprawie zatwierdzenia taryfy dla ciepła, ustalonej przez Przedsiębiorstwo.

Zgodnie z art. 47 ust. 1 i ust. 2 ustawy – Prawo energetyczne, przedsiębiorstwo energetyczne posiadające koncesje ustala taryfę dla ciepła oraz proponuje okres jej obowiązywania. Przedłożona taryfa podlega zatwierdzeniu przez Prezesa Urzędu Regulacji Energetyki, zwanego w dalszej części decyzji „Prezesem URE”, o ile jest zgodna z zasadami i przepisami, o których mowa w art. 44-46 ustawy – Prawo energetyczne.

W trakcie niniejszego postępowania administracyjnego, na podstawie zgromadzonego materiału dowodowego ustalono, że Przedsiębiorstwo opracowało taryfę zgodnie z zasadami określonymi w art. 44 i 45 ustawy – Prawo energetyczne i przepisami rozporządzenia Ministra Gospodarki z dnia 9 października 2006 r. w sprawie szczegółowych zasad kształtowania i kalkulacji taryf oraz rozliczeń z tytułu zaopatrzenia w ciepło (Dz. U. z 2006 r. Nr 193, poz. 1423).

Ceny i stawki opłat skalkulowane zostały przez Przedsiębiorstwo na podstawie kosztów uzasadnionych prowadzenia działalności gospodarczej, zaplanowanych dla pierwszego roku stosowania taryfy.

Zaproponowany przez Przedsiębiorstwo okres obowiązywania taryfy uznałem za właściwy z punktu widzenia tak interesów samego Przedsiębiorstwa, jak i obsługiwanych przez nie odbiorców.

W tym stanie rzeczy postanowiłem orzec, jak w sentencji.

POUCZENIE

1. Od niniejszej decyzji przysługuje odwołanie do Sądu Okręgowego w Warszawie – sądu ochrony konkurencji i konsumentów, za moim pośrednictwem, w terminie dwutygodniowym od dnia jej doręczenia (art. 30 ust. 2 i 3 ustawy – Prawo energetyczne oraz art. 479⁴⁶ pkt 1 i art. 479⁴⁷ § 1 Kodeksu postępowania cywilnego).
2. Odwołania od decyzji powinno czynić zadość wymaganiom przepisany dla pisma procesowego oraz zawierać oznaczenie zaskarżonej decyzji i wartości przedmiotu sporu, przytoczenie zarzutów, zwięzłe ich uzasadnienie, wskazanie dowodów, a także zawierać wniosek o uchylenie albo o zmianę decyzji – w całości lub części (art. 479⁴⁹ Kodeksu postępowania cywilnego).
Odwołanie należy przesłać na adres Południowego Oddziału Terenowego Urzędu Regulacji Energetyki – ul. Owocowa 6a, 40-158 Katowice.
3. Stosownie do art. 47 ust. 3 pkt 2 w związku z art.

31 ust. 3 pkt 2 i ust. 4 ustawy – Prawo energetyczne, taryfa wraz z decyzją zostaną skierowane do ogłoszenia w Dzienniku Urzędowym Województwa Śląskiego.

4. Stosownie do art. 47 ust. 4 ustawy – Prawo energetyczne, przedsiębiorstwo energetyczne wprowadza taryfę do stosowania nie wcześniej niż po upływie 14 dni i nie później niż do 45 dnia od dnia jej opublikowania w Dzienniku Urzędowym Województwa Śląskiego.

**Z upoważnienia
Prezesa Urzędu Regulacji Energetyki**

**DYREKTOR
Południowego Oddziału Terenowego
Urzędu Regulacji Energetyki
z siedzibą w Katowicach**

Marek Miśkiewicz

Otrzymują:

1. Zabrzeńskie Przedsiębiorstwo Energetyki Ciepłej Sp. z o.o.
ul. Goethego 3, 41-800 Zabrze;
2. Wojewoda Śląski

Uiszczono opłatę skarbową w wysokości 10 zł.

**ZABRZAŃSKIE PRZEDSIĘBIORSTWO
ENERGETYKI CIEPLNEJ
Spółka z ograniczoną odpowiedzialnością
41-800 Zabrze, ul. Goethego 3**

TARYFA DLA CIEPŁA
Niniejsza taryfa stanowi
Załącznik do decyzji Prezesa URE
z dnia 20.11.2008
nr OKA-4210-67(7)/2008/198/VII/RZ

Część I

Objaśnienie pojęć i skrótów zawartych w taryfie

Użyte w taryfie pojęcia i skróty oznaczają:

- **przedsiębiorstwo energetyczne** – Zabrzeńskie Przedsiębiorstwo Energetyki Ciepłej Spółka z o.o. z siedzibą w Zabrzu, podmiot prowadzący działalność gospodarczą w zakresie wytwarzania, przesyłania, dystrybucji ciepła oraz obrotu ciepłem (zwane w skrócie ZPEC Zabrze);
- **źródło ciepła** – połączone ze sobą urządzenia lub instalacje służące do wytwarzania ciepła;
- **lokalne źródło ciepła** – zlokalizowane w obiekcie źródło ciepła bezpośrednio zasilające instalacje odbiorcze wyłącznie w tym obiekcie;
- **sieć ciepłownicza** – połączone ze sobą urządzenia lub instalacje, służące do przesyłania i dystrybucji ciepła ze źródeł ciepła do węzłów cieplnych;

- **węzeł cieplny** – połączone ze sobą urządzenia lub instalacje służące do zmiany rodzaju lub parametrów nośnika ciepła dostarczanego z przyłącza oraz regulacji ilości ciepła dostarczanego do instalacji odbiorczych;
- **grupowy węzeł cieplny** – węzeł cieplny obsługujący więcej niż jeden obiekt;
- **obiekt** – budynek lub budynek wraz z instalacjami odbiorczymi;
- **przyłącze** – odcinek sieci ciepłowniczej doprowadzający ciepło wyłącznie do jednego węzła cieplnego albo odcinek zewnętrznych instalacji odbiorczych za grupowym węzłem cieplnym lub źródłem ciepła, łączący te instalacje z instalacjami odbiorczymi w obiektach;
- **instalacja odbiorcza** – połączone ze sobą urządzenia lub instalacje, służące do transportowania ciepła lub ciepłej wody z węzłów cieplnych lub źródeł ciepła do odbiorników ciepła lub punktów poboru ciepłej wody w obiekcie;
- **zewnętrzna instalacja odbiorcza** – odcinki instalacji odbiorczych łączące grupowy węzeł cieplny lub źródło ciepła z instalacjami odbiorczymi w obiektach, w tym w obiektach, w których zainstalowany jest grupowy węzeł cieplny lub źródło ciepła;
- **układ pomiarowo-rozliczeniowy** – dopuszczony do stosowania zgodnie z odrębnymi przepisami, zespół urządzeń służących do pomiaru ilości i parametrów nośnika ciepła, których wskazania stanowią podstawę do obliczania należności z tytułu dostarczania ciepła;
- **zamówiona moc cieplna** – ustalona przez odbiorcę lub podmiot ubiegający się o przyłączenie do sieci ciepłowniczej największa moc cieplna, jaka w danym obiekcie wystąpi w warunkach obliczeniowych, która zgodnie z określonymi w odrębnych przepisach warunkami technicznymi oraz wymaganiami technologicznymi dla tego obiektu jest niezbędna do zapewnienia:
 - a) pokrycia strat ciepła w celu utrzymania normatywnej temperatury i wymiany powietrza w pomieszczeniach,
 - b) utrzymania normatywnej temperatury ciepłej wody w punktach czerpalnych,
 - c) prawidłowej pracy innych urządzeń lub in-

stalacji;

- **odbiorca** – każdego, kto otrzymuje lub pobiera ciepło na podstawie umowy z przedsiębiorstwem energetycznym;
- **nielegalne pobieranie ciepła** – pobieranie ciepła bez zawarcia umowy, z całkowitym albo częściowym pominięciem układu pomiarowo-rozliczeniowego lub poprzez ingerencję w ten układ mającą wpływ na zafałszowanie pomiarów dokonywanych przez układ pomiarowo-rozliczeniowy;
- **Elektrociepłownia Zabrze S.A.** – obce źródło ciepła.

Część II

Zakres działalności gospodarczej związanej z zaopatrzeniem w ciepło

ZPEC Zabrze prowadzi działalność gospodarczą związaną z zaopatrzeniem w ciepło, polegającą na:

- wytwarzaniu ciepła zgodnie z koncesją z dnia 7 października 1998 r. nr WCC/159/198/U/OT-2/98/JS (ostatnia zmiana z dnia 29 sierpnia 2007 r. nr WCC/159-ZTO/198/W/OKA/2007/RZ);
- przesyłaniu i dystrybucji ciepła zgodnie z koncesją z dnia 7 października 1998 r. nr PCC/175/198/U/T-2/98/JS (ostatnia zmiana z dnia 29 sierpnia 2007 r. PCC/175-ZTO/198/W/OKA/2007/RZ);
- obrocie ciepłem zgodnie z koncesją z dnia 7 października 1998 r. nr OCC/56/198/U/OT-2/98/JS (zmiana z dnia 29 sierpnia 2007 r. nr OCC/56-ZTO/198/W/OKA/2007/RZ).

Część III

Podział odbiorców na grupy

Przedsiębiorstwo energetyczne dokonało podziału odbiorców na grupy według następujących kryteriów:

- źródła ciepła,
- sieci ciepłowniczej,
- miejsca dostarczania ciepła.

Wyróżnia się następujące grupy odbiorców:

Lp.	Grupa odbiorców	Charakterystyka odbiorcy
1.	Grupa AB	Odbiorcy pobierający ciepło wytworzone w źródle ciepła znajdującym się w Zabrzu przy ul. Chopina, bezpośrednio ze źródła ciepła, oraz Odbiorcy pobierający ciepło wytworzone w źródle ciepła znajdującym się w Zabrzu przy ul. Bytomskiej, bezpośrednio z lokalnego źródła ciepła.
2.	Grupa C1	Odbiorcy pobierający ciepło wytworzone w źródle ciepła zlokalizowanym w Zabrzu – Helenka, poprzez sieć ciepłowniczą eksploatowaną przez ZPEC Zabrze.

3.	Grupa C2	Odbiorcy pobierający ciepło wytworzone w źródle ciepła zlokalizowanym w Zabrze – Helenka, poprzez sieć ciepłowniczą oraz węzły cieplne eksploatowane przez ZPEC Zabrze.
4	Grupa D	Odbiorcy pobierający ciepło wytworzone w źródle ciepła zlokalizowanym w Zabrze – Rokitnica, poprzez sieć ciepłowniczą oraz węzły cieplne eksploatowane przez ZPEC Zabrze.
5.	Grupa E1	Odbiorcy pobierający ciepło wytworzone w źródle ciepła – Elektrociepłownia Zabrze S.A, poprzez sieć ciepłowniczą eksploatowaną przez ZPEC Zabrze oraz węzły cieplne eksploatowane przez odbiorców na terenie Zabrze.
6.	Grupa E2	Odbiorcy pobierający ciepło wytworzone w źródle ciepła – Elektrociepłownia Zabrze S.A, poprzez sieć ciepłowniczą oraz węzły cieplne eksploatowane przez ZPEC Zabrze.
7.	Grupa E3	Odbiorcy pobierający ciepło wytworzone w źródle ciepła – Elektrociepłownia Zabrze S.A, poprzez sieć ciepłowniczą oraz grupowy węzeł cieplny eksploatowane przez ZPEC Zabrze.
8.	Grupa E4	Odbiorcy pobierający ciepło wytworzone w źródle ciepła – Elektrociepłownia Zabrze S.A, poprzez sieć ciepłowniczą, grupowy węzeł cieplny oraz zewnętrzną instalację odbiorczą eksploatowane przez ZPEC Zabrze.
9.	Grupa E5	Odbiorcy na terenie Rudy Śląskiej, pobierający ciepło wytworzone w źródle ciepła – Elektrociepłownia Zabrze S.A. z sieci ciepłowniczej eksploatowanej przez ZPEC Zabrze,
10.	Grupa FG	Odbiorcy pobierający ciepło wytworzone w źródle ciepła znajdującym się w Zabrze przy ul. Witosa, bezpośrednio ze źródła ciepła, oraz Odbiorcy pobierający ciepło wytworzone w źródle ciepła znajdującym się w Zabrze przy ul. Kossaka, bezpośrednio z lokalnego źródła ciepła.

Część IV**Rodzaje oraz wysokość cen i stawek opłat****4.1. Ceny i stawki opłat dla odbiorców w grupie AB:**

L.p.	Wyszczególnienie	Jednostka miary	Wartość netto	Wartość brutto*
1.	Stawka opłaty miesięcznej za zamówioną moc cieplną	zł/MW	15.687,23	19.138,42
2.	Stawka opłaty za ciepło	zł/GJ	68,48	83,55

* stawki opłat brutto zawierają podatek VAT w wysokości 22%

4.2. Ceny i stawki opłat dla odbiorców w grupie C1

L.p.	Wyszczególnienie	Jednostka miary	Wartość netto	Wartość brutto*
1.	Cena za zamówioną moc cieplną	zł/MW	69.562,11	84.865,77
	Rata miesięczna	zł/MW/m-c	5.796,84	7.072,14
2.	Cena ciepła	zł/GJ	27,13	33,10
3.	Cena nośnika ciepła	zł/m ³	10,55	12,87

4.	Stawka opłaty stałej za usługi przesyłowe	zł/MW	7.084,65	8.643,27
	Rata miesięczna	zł/MW/m-c	590,39	720,28
5.	Stawka opłaty zmiennej za usługi przesyłowe	zł/GJ	3,06	3,73

* ceny i stawki opłat brutto zawierają podatek VAT w wysokości 22%

4.3.Ceny i stawki opłat dla odbiorców w grupie C2

L.p.	Wyszczególnienie	Jednostka miary	Wartość netto	Wartość brutto*
1.	Cena za zamówioną moc cieplną	zł/MW	69.562,11	84.865,77
	Rata miesięczna	zł/MW/m-c	5.796,84	7.072,14
2.	Cena ciepła	zł/GJ	27,13	33,10
3.	Cena nośnika ciepła	zł/m ³	10,55	12,87
4.	Stawka opłaty stałej za usługi przesyłowe	zł/MW	19.263,49	23.501,46
	Rata miesięczna	zł/MW/m-c	1.605,29	1.958,45
5.	Stawka opłaty zmiennej za usługi przesyłowe	zł/GJ	7,16	8,74

* ceny i stawki opłat brutto zawierają podatek VAT w wysokości 22%

4.4.Ceny i stawki opłat dla odbiorców w grupie D

L.p.	Wyszczególnienie	Jednostka miary	Wartość netto	Wartość brutto*
1.	Cena za zamówioną moc cieplną	zł/MW	123.329,25	150.461,69
	Rata miesięczna	zł/MW/m-c	10.277,44	12.538,48
2.	Cena ciepła	zł/GJ	46,95	57,28
3.	Cena nośnika ciepła	zł/m ³	15,18	18,52
4.	Stawka opłaty stałej za usługi przesyłowe	zł/MW	20.132,11	24.561,17
	Rata miesięczna	zł/MW/m-c	1.677,68	2.046,77
5.	Stawka opłaty zmiennej za usługi przesyłowe	zł/GJ	7,47	9,11

* ceny i stawki opłat brutto zawierają podatek VAT w wysokości 22%

4.5.Ceny i stawki opłat dla odbiorców w grupach E1-E5

Dla odbiorców w grupach: E1, E2, E3, E4 oraz E5 stosuje się:

- cenę za zamówioną moc cieplną – wyrażoną w złotych za MW

- cenę ciepła – wyrażoną w złotych za GJ
 - cenę nośnika ciepła – wyrażoną w złotych za metr sześcienny nośnika ciepła
- w wysokości określonej przez Elektrociepłownię Zabrze S.A w taryfie dla ciepła oraz następujące stawki opłat w wysokości określonej przez ZPEC Zabrze:

Grupa E1

L.p.	Wyszczególnienie	Jednostka miary	Wartość netto	Wartość brutto*
1.	Stawka opłaty stałej za usługi przesyłowe	zł/MW	22.644,31	27.626,06
	Rata miesięczna stawki opłaty stałej za usługi przesyłowe	zł/MW/m-c	1.887,03	2.302,18
2.	Stawka opłaty zmiennej za usługi przesyłowe	zł/GJ	7,60	9,27

* stawki opłat brutto zawierają podatek VAT w wysokości 22%

Grupa E2

L.p.	Wyszczególnienie	Jednostka miary	Wartość netto	Wartość brutto*
1.	Stawka opłaty stałej za usługi przesyłowe	zł/MW	37.429,37	45.663,83
	Rata miesięczna stawki opłaty stałej za usługi przesyłowe	zł/MW/m-c	3.119,11	3.805,31
2.	Stawka opłaty zmiennej za usługi przesyłowe	zł/GJ	11,54	14,08

* stawki opłat brutto zawierają podatek VAT w wysokości 22%

Grupa E3

L.p.	Wyszczególnienie	Jednostka miary	Wartość netto	Wartość brutto*
1.	Stawka opłaty stałej za usługi przesyłowe	zł/MW	42.210,52	51.496,83
	Rata miesięczna stawki opłaty stałej za usługi przesyłowe	zł/MW/m-c	3.517,54	4.291,40
2.	Stawka opłaty zmiennej za usługi przesyłowe	zł/GJ	10,77	13,14

* stawki opłat brutto zawierają podatek VAT w wysokości 22%

Grupa E4

L.p.	Wyszczególnienie	Jednostka miary	Wartość netto	Wartość brutto*
1.	Stawka opłaty stałej za usługi przesyłowe	zł/MW	50.746,15	61.910,30
	Rata miesięczna stawki opłaty stałej za usługi przesyłowe	zł/MW/m-c	4.228,85	5.159,20
2.	Stawka opłaty zmiennej za usługi przesyłowe	zł/GJ	11,71	14,29

* stawki opłat brutto zawierają podatek VAT w wysokości 22%

Grupa E5

L. p.	Wyszczególnienie	Jednostka miary	Wartość netto	Wartość brutto*
1.	Stawka opłaty stałej za usługi przesyłowe	zł/MW	7.817,34	9.537,15
	Rata miesięczna stawki opłaty stałej za usługi przesyłowe	zł/MW/m-c	651,45	794,77
2.	Stawka opłaty zmiennej za usługi przesyłowe	zł/GJ	2,13	2,60

* stawki opłat brutto zawierają podatek VAT w wysokości 22%.

4.6. Stawki opłat dla odbiorców w grupie FG

L. p.	Wyszczególnienie	Jednostka miary	Wartość netto	Wartość brutto*
1.	Stawka opłaty miesięcznej za zamówioną moc cieplną	zł/MW	16.074,61	19.611,02
2.	Stawka opłaty za ciepło	zł/GJ	44,64	54,46

* stawki opłat brutto zawierają podatek VAT w wysokości 22%

4.7. Stawki opłat za przyłączenie do sieci ciepłowniczej:

Opłaty za przyłączenie do sieci oblicza się zgodnie z § 36 Ministra Gospodarki z dnia 9 października

2006 r. w sprawie szczegółowych zasad kształtowania i kalkulacji taryf oraz rozliczeń z tytułu zaopatrzenia w ciepło (Dz. U. z 2006 r. Nr 193, poz. 1423).

Średnica przyłącza Dn [mm]	Stawka opłaty za przyłączenie do sieci ciepłowniczej – przyłącze prowadzone z zróżnicowaną nawierzchnią w [zł/m]
125	403,89
80	302,82
65	265,45
50	262,06
40	280,00

Do stawek opłat za przyłączenie do sieci ciepłowniczej zastosowanie znajduje ustawa z dnia 11 marca 2004 r. o podatku od towarów i usług (Dz. U. z 2004 r. Nr 54, poz. 535 ze zmianami).

Część V**Zasady ustalania cen i stawek opłat**

Ceny i stawki opłat zamieszczone w części IV taryfy dla ciepła, zostały ustalone zgodnie z zasadami określonymi w art. 7, art. 44 i art. 45 ustawy z dnia 10 kwietnia 1997 r. – Prawo energetyczne (Dz. U. z 2006 r. Nr 89, poz. 625, Nr 104, poz. 708, Nr 158, poz. 1123 i Nr 170, poz. 1217, z 2007 r. Nr 21, poz.

124, Nr 52, poz. 343, Nr 115, poz. 790 i Nr 130, poz. 905 oraz z 2008 r. Nr 180, poz. 1112) oraz w rozporządzeniu Ministra Gospodarki z dnia 9 października 2006 r. w sprawie szczegółowych zasad kształtowania i kalkulacji taryf oraz rozliczeń z tytułu zaopatrzenia w ciepło (Dz. U. z 2006 r. Nr 193, poz. 1423).

Część VI**Warunki stosowania cen i stawek opłat**

Ustalone w niniejszej taryfie ceny i stawki opłat, są stosowane przy zachowaniu parametrów jakościowych nośnika ciepła i standardów jakościowych obsługi odbiorców, które określone zostały w roz-

dziale 6 rozporządzenia Ministra Gospodarki z dnia 15 stycznia 2007 r. w sprawie szczegółowych warunków funkcjonowania systemów ciepłowniczych (Dz. U. z 2007 r. Nr 16, poz. 92).

W przypadkach:

- niedotrzymania przez strony warunków umowy,
- uszkodzenia lub stwierdzenia nieprawidłowych wskazań układu pomiarowo-rozliczeniowego,
- udzielania bonifikat przysługujących odbiorcy,
- nielegalnego pobierania ciepła,

stosuje się postanowienia określone w rozdziale 4 rozporządzenia Ministra Gospodarki z dnia 9 października 2006 r. w sprawie szczegółowych zasad kształtowania i kalkulacji taryf oraz rozliczeń z tytułu zaopatrzenia w ciepło (Dz. U. z 2006 r. Nr 193, poz. 1423). Opłaty za nielegalny pobór ciepła oblicza się na podstawie cen i stawek opłat, przy zastosowaniu stosownych przepisów ustawy z dnia 11 marca 2004 r. o podatku od towarów i usług

(Dz. U. z 2004 r. Nr 54, poz. 535, z późniejszymi zmianami).

Część VII

Zasady wprowadzania zmian cen i stawek opłat

Przedsiębiorstwo energetyczne powinno powiadomić odbiorców o podwyżce cen i stawek opłat za dostarczane ciepło, w ciągu jednego okresu rozliczeniowego od dnia tej podwyżki.

Z upoważnienia

Prezesa Urzędu Regulacji Energetyki

DYREKTOR

**Południowego Oddziału Terenowego
Urzędu Regulacji Energetyki
z siedzibą w Katowicach**

Marek Miśkiewicz

4055

Katowice, dnia 20 listopada 2008 r.

PREZES

URZĘDU REGULACJI ENERGETYKI

Nr OKA-4210-46(8)/2008/323/VII/KR

DECYZJA

Na podstawie art. 47 ust. 1 i 2 oraz art. 23 ust. 2 pkt 2) i pkt 3) lit. b) w związku z art. 30 ust. 1 ustawy z dnia 10 kwietnia 1997 r. – Prawo energetyczne (Dz. U. z 2006 r. Nr 89, poz. 625, Nr 104, poz. 708, Nr 158, poz. 1123, Nr 170, poz. 1217, z 2007 r. Nr 21, poz. 124, Nr 52, poz. 343, Nr 115, poz. 790 i Nr 130, poz. 905 oraz z 2008 r. Nr 180, poz. 1112) oraz na podstawie art. 104 ustawy z dnia 14 czerwca 1960 r. – Kodeks postępowania administracyjnego (Dz. U. z 2000 r. Nr 98, poz. 1071, z 2001 r. Nr 49, poz. 509, z 2002 r. Nr 113, poz. 984, Nr 153, poz. 1271 i Nr 169 poz. 1387, z 2003 r. Nr 130, poz. 1188 i Nr 170, poz. 1660, z 2004 r. Nr 162, poz. 1692 oraz z 2005 r. Nr 64, poz. 565, Nr 78, poz. 682 i Nr 181, poz. 1524).

po rozpatrzeniu wniosku

zawartego w piśmie z dnia 29 lipca 2008 r.,
przedsiębiorstwa energetycznego

**– Miejski Zakład Energetyki Ciepłej
„EKOTERM”**

**Spółka z ograniczoną odpowiedzialnością
z siedzibą w Żywcu
posiadającego:**

- 1) numer w rejestrze przedsiębiorców:
0000044329,
- 2) numer identyfikacji podatkowej (NIP):
5530102260,

(zwanego w dalszej części decyzji „Przedsiębiorstwem”)

postanawiam

zatwierdzić taryfę dla ciepła ustaloną przez Przedsiębiorstwo, stanowiącą załącznik do niniejszej decyzji, na okres do dnia 31 grudnia 2009 r.

UZASADNIENIE

Na podstawie art. 61 § 1 ustawy – Kodeks postępowania administracyjnego, na wniosek Przedsiębiorstwa, posiadającego koncesję: z dnia 13 października 1998 r., nr WCC/277/323/U/OT-2/98/BM ze zmianami – na wytwarzanie ciepła oraz z dnia 13 października 1998 r., nr PCC/289/323/U/OT-2/98/BM ze zmianami – na przesyłanie ciepła i dystrybucję ciepła, w dniu 29 lipca 2008 r. zostało wszczęte postępowanie administracyjne w sprawie zatwierdzenia taryfy dla ciepła, ustalonej przez Przedsiębiorstwo.

Zgodnie z art. 47 ust. 1 i ust. 2 ustawy – Prawo energetyczne, przedsiębiorstwo energetyczne posiadające koncesję ustala taryfę dla ciepła oraz proponuje okres jej obowiązywania. Przedłożona taryfa podlega zatwierdzeniu przez Prezesa Urzędu Regulacji Energetyki (zwanego w dalszej części decyzji „Prezesem URE”) o ile jest zgodna z zasa-

dami i przepisami, o których mowa w art. 44-46 ustawy – Prawo energetyczne.

W trakcie niniejszego postępowania administracyjnego, na podstawie zgromadzonego materiału dowodowego ustalono, że Przedsiębiorstwo ustaliło taryfę zgodnie z zasadami określonymi w art. 44 i 45 ustawy – Prawo energetyczne i przepisami rozporządzenia Ministra Gospodarki z dnia 9 października 2006 r. w sprawie szczegółowych zasad kształtowania i kalkulacji taryf oraz rozliczeń z tytułu zaopatrzenia w ciepło (Dz. U. z 2006 r. Nr 193, poz. 1423), zwanego w dalszej części decyzji „rozporządzeniem taryfowym”.

Załączona do niniejszej decyzji taryfa dla ciepła nie zawiera stawek opłat za przyłączenie do sieci, o których mowa w § 7 ust. 8 rozporządzenia taryfowego, gdyż w okresie jej obowiązywania Przedsiębiorstwo nie przewiduje przyłączenia nowych odbiorców. W taryfie zamieszczony jest natomiast zapis, że jeżeli wystąpi taka potrzeba, Przedsiębiorstwo niezwłocznie dokona niezbędnej zmiany taryfy w tym zakresie i wystąpi do Prezesa URE o jej zatwierdzenie.

Ceny i stawki opłat skalkulowane zostały przez Przedsiębiorstwo na podstawie kosztów uzasadnionych prowadzenia działalności gospodarczej, zaplanowanych dla pierwszego roku stosowania taryfy.

Zaproponowany przez Przedsiębiorstwo okres obowiązywania taryfy uznałem za właściwy z punktu widzenia tak interesów samego Przedsiębiorstwa, jak i obsługiwanych przez nie odbiorców.

Mając powyższe na uwadze postanowiłem orzec, jak w sentencji.

POUCZENIE

1. Od niniejszej decyzji przysługuje odwołanie do Sądu Okręgowego w Warszawie – Sądu Ochrony Konkurencji i Konsumentów, za moim pośrednictwem, w terminie dwutygodniowym od dnia jej doręczenia (art. 30 ust. 2 i 3 ustawy – Prawo energetyczne oraz art. 479⁴⁶ pkt 1 i art. 479⁴⁷ § 1 Kodeksu postępowania cywilnego).
2. Odwołanie od decyzji powinno czynić zadość wymaganiom przepisany dla pisma procesowego oraz zawierać oznaczenie zaskarżonej decyzji i wartości przedmiotu sporu, przytoczenie zarzutów, zwięzłe ich uzasadnienie, wskazanie dowodów, a także zawierać wniosek o uchylenie albo o zmianę decyzji – w całości lub części (art. 479⁴⁸ Kodeksu postępowania cywilnego).
Odwołanie należy przesłać na adres Południowego Oddziału Terenowego Urzędu Regulacji Energetyki – ul. Owocowa 6a, 40-158 Katowice.
3. Stosownie do art. 47 ust. 3 pkt 2 w związku z art. 31 ust. 3 pkt 2 i ust. 4 ustawy – Prawo energetyczne, taryfa wraz z decyzją zostaną skierowane do ogłoszenia w Dzienniku Urzędowym Województwa Śląskiego.

wództwa Śląskiego.

4. Stosownie do art. 47 ust. 4 ustawy – Prawo energetyczne, przedsiębiorstwo energetyczne wprowadza taryfę do stosowania nie wcześniej niż po upływie 14 dni i nie później niż do 45 dnia od dnia jej opublikowania w Dzienniku Urzędowym Województwa Śląskiego.

Z upoważnienia Prezesa Urzędu Regulacji Energetyki

DYREKTOR
Południowego Oddziału Terenowego
Urzędu Regulacji Energetyki
z siedzibą w Katowicach

Marek Miśkiewicz

Uiszczono opłatę skarbową w wysokości 10 zł

Otrzymują:

1. Pani Patrycja Nastula
Pani Izabela Chińska
Pełnomocnicy Miejskiego Zakładu Energetyki Ciepłej „Ekoterm” Sp. z o. o.
Przedsiębiorstwo „Energo System”
ul. Wieniawskiego 18
41-506 Chorzów
2. Śląski Urząd Wojewódzki – do publikacji.

Miejski Zakład Energetyki Ciepłej
EKOTERM Spółka z o.o.
34-300 Żywiec ul. Folwark 14

TARYFA DLA CIEPŁA
Niniejsza taryfa stanowi
załącznik do decyzji Prezesa URE
z dnia 20.11.2008
nr OKA-4210-46(8)/2008/323/VII/KR

Część I

Objaśnienia pojęć zawartych w taryfie

1. **Użyte w taryfie pojęcia oznaczają:**
 - **Przedsiębiorstwo energetyczne** – Miejski Zakład Energetyki Ciepłej „EKOTERM” Spółka z ograniczoną odpowiedzialnością z siedzibą w Żywcu przy ul. Folwark 14 (w skrócie EKOTERM Sp. z o.o.) – podmiot prowadzący działalność gospodarczą w zakresie wytwarzania oraz przesyłania i dystrybucji ciepła.
 - **Źródło ciepła** – połączone ze sobą urządzenia lub instalacje służące do wytwarzania ciepła.
 - **Sieć ciepłownicza** – połączone ze sobą urządzenia lub instalacje, służące do przesyłania i dystrybucji ciepła ze źródła ciepła do węzłów cieplnych.

- **Węzeł cieplny** – połączone ze sobą urządzenia lub instalacje służące do zmiany rodzaju lub parametrów nośnika ciepła dostarczanego z przyłącza oraz regulacji ilości ciepła dostarczanego do instalacji odbiorczych.
- **Grupowy węzeł cieplny** – węzeł cieplny obsługujący więcej niż jeden obiekt.
- **Instalacja odbiorcza** – połączone ze sobą urządzenia lub instalacje służące do transportowania ciepła lub ciepłej wody z węzłów cieplnych lub źródeł ciepła do odbiorników ciepła lub punktów poboru ciepłej wody w obiekcie.
- **Zewnętrzna instalacja odbiorcza** – odcinki instalacji odbiorczych łączące grupowy węzeł cieplny lub źródło ciepła z instalacjami odbiorczymi w obiektach, w tym w obiektach w których zainstalowany jest grupowy węzeł cieplny lub źródło ciepła.
- **Układ pomiarowo-rozliczeniowy** – dopuszczony do stosowania, zgodnie z odrębnymi przepisami, zespół urządzeń, służących do pomiaru ilości i parametrów nośnika ciepła, których wskazania stanowią podstawę do obliczenia należności z tytułu dostarczania ciepła.
- **Zamówiona moc cieplna** – ustaloną przez odbiorcę lub podmiot ubiegający się o przyłączenie do sieci ciepłowniczej największą moc cieplną, jaka w danym obiekcie wystąpi w warunkach obliczeniowych, która zgodnie z określonymi w odrębnych przepisach warunkami technicznymi oraz wymaganiami technologicznymi dla tego obiektu jest niezbędna do zapewnienia:
 - a) pokrycia strat ciepła w celu utrzymania normatywnej temperatury i wymiany powietrza w pomieszczeniach,
 - b) utrzymania normatywnej temperatury ciepłej wody w punktach czerpalnych,
 - c) prawidłowej pracy innych urządzeń lub instalacji.
- **Odbiorca** – każdego, kto otrzymuje lub pobiera ciepło na podstawie umowy z przedsiębiorstwem energetycznym.
- **Obiekt** – budowlę lub budynek wraz z instalacjami odbiorczymi.
- **Nielegalne pobieranie ciepła** – pobieranie ciepła bez zawarcia umowy, z całkowitym albo

częściowym pominięciem układu pomiarowo-rozliczeniowego, lub poprzez ingerencję w ten układ mającą wpływ na zafałszowanie pomiarów dokonywanych przez układ pomiarowo-rozliczeniowy.

2. Użyte w taryfie skróty oznaczają:

- **ustawa** – ustawa z dnia 10 kwietnia 1997 r. – Prawo energetyczne (Dz. U. z 2006 r. Nr 89, poz. 625, Nr 104, poz. 708, Nr 158, poz. 1123 i nr 170, poz. 1217, z 2007 r. Nr 21, poz. 124, Nr 52, poz. 343, Nr 115, poz. 790 i Nr 130, poz. 905 oraz z 2008 r. Nr 180, poz. 1112);
- **rozporządzenie taryfowe** – rozporządzenie Ministra Gospodarki z dnia 9 października 2006 r. w sprawie szczegółowych zasad kształtowania i kalkulacji taryf oraz rozliczeń z tytułu zaopatrzenia w ciepło (Dz. U. z 2006 r. Nr 193, poz. 1423);
- **rozporządzenie przyłączeniowe** – rozporządzenie Ministra Gospodarki z dnia 15 stycznia 2007 r. w sprawie szczegółowych warunków funkcjonowania systemów ciepłowniczych (Dz. U. z 2007 r. Nr 16, poz. 92).

Część II

Zakres działalności gospodarczej związanej z zaopatrzeniem w ciepło

EKOTERM Sp. z o.o. prowadzi działalność gospodarczą w zakresie zaopatrzenia w ciepło, która obejmuje:

- wytwarzanie ciepła zgodnie z koncesją z dnia 13.10.1998 r. nr WCC/277/323/U/OT-2/98/BM ostatnio zmieniona decyzją z dnia 26.10.2007 r. nr WCC/277-ZTO/323/W/OKA/2007/MM.
- przesyłanie i dystrybucję ciepła zgodnie z koncesją z dnia 13.10.1998 r. nr PCC/289/323/U/OT-2/98/BM ostatnio zmieniona decyzją z dnia 26.01.2000 r. nr PCC/289/S/323/U/3/2000 i z dnia 26.10.2007 r. nr PCC/289-ZTO/323/W/OKA/2007/MM.

Część III

Podział odbiorców na grupy

Podziału odbiorców ciepła na grupy dokonano ze względu na miejsce dostarczania ciepła.

Wyróżnia się następujące grupy odbiorców:

Lp.	Grupa odbiorców	Charakterystyka odbiorcy
1.	A1	Odbiorcy, dla których ciepło wytworzone we własnym źródle ciepła jest przesyłane siecią ciepłowniczą poprzez grupowe węzły cieplne i zewnętrzne instalacje odbiorcze. Źródło ciepła, sieć ciepłownicza, grupowe węzły cieplne i zewnętrzne instalacje odbiorcze są własnością EKOTERM Sp. z o.o.

2.	A2	Odbiorcy, dla których ciepło wytworzone we własnym źródle ciepła jest przesyłane siecią ciepłowniczą do węzłów cieplnych. Źródło ciepła, sieć ciepłownicza i węzły cieplne są własnością EKOTERM Sp. z o.o.
3.	A3	Odbiorcy, dla których ciepło wytworzone we własnym źródle ciepła jest przesyłane siecią ciepłowniczą. Źródło ciepła i sieć ciepłownicza są własnością EKOTERM Sp. z o.o.

Część IV

Rodzaje oraz wysokości cen i stawek opłat

1. Ceny i stawki opłat dla odbiorców

CENY I STAWKI OPŁAT DLA GRUPY A1

Lp.	Wyszczególnienie	Jednostka	Ceny i stawki opłat	
			netto	brutto*
1.	Cena za zamówioną moc cieplną	zł/MW	60.208,49	73.454,36
	Rata miesięczna	zł/MW/m-c	5.017,37	6.121,19
2.	Cena ciepła	zł/GJ	19,63	23,95
3.	Cena nośnika ciepła	zł/m ³	12,09	14,75
4.	Stawka opłaty stałej za usługi przesyłowe	zł/MW	26.445,26	32.263,22
	Rata miesięczna stawki opłaty stałej za usługi przesyłowe	zł/MW/m-c	2.203,77	2.688,60
5.	Stawka opłaty zmiennej za usługi przesyłowe	zł/GJ	7,55	9,21

* Ceny i stawki opłat brutto zawierają podatek VAT w wysokości 22%

CENY I STAWKI OPŁAT DLA GRUPY A2

Lp.	Wyszczególnienie	Jednostka	Ceny i stawki opłat	
			netto	brutto*
1.	Cena za zamówioną moc cieplną	zł/MW	60.208,49	73.454,36
	Rata miesięczna	zł/MW/m-c	5.017,37	6.121,19
2.	Cena ciepła	zł/GJ	19,63	23,95
3.	Cena nośnika ciepła	zł/m ³	12,09	14,75
4.	Stawka opłaty stałej za usługi przesyłowe	zł/MW	22.003,45	26.844,21
	Rata miesięczna stawki opłaty stałej za usługi przesyłowe	zł/MW/m-c	1.833,62	2.237,02
5.	Stawka opłaty zmiennej za usługi przesyłowe	zł/GJ	7,31	8,92

* Ceny i stawki opłat brutto zawierają podatek VAT w wysokości 22%

CENY I STAWKI OPŁAT DLA GRUPY A3

Lp.	Wyszczególnienie	Jednostka	Ceny i stawki opłat	
			netto	brutto*
1.	Cena za zamówioną, moc cieplną	zł/MW	60.208,49	73.454,36
	Rata miesięczna	zł/MW/m-c	5.017,37	6.121,19
2.	Cena ciepła	zł/GJ	19,63	23,95
3.	Cena nośnika ciepła	zł/m ³	12,09	14,75
4.	Stawka opłaty stałej za usługi przesyłowe	zł/MW	14.487,44	17.674,68
	Rata miesięczna stawki opłaty stałej za usługi przesyłowe	zł/MW/m-c	1.207,29	1.472,89
5.	Stawka opłaty zmiennej za usługi przesyłowe	zł/GJ	5,95	7,26

* Ceny i stawki opłat brutto zawierają podatek VAT w wysokości 22%

2. Stawki opłat za przyłączenie do sieci ciepłowniczej

Taryfa nie zawiera stawek opłat za przyłączenie do sieci, ponieważ nie planuje się przyłączenia nowych odbiorców. Jeżeli wystąpi taka potrzeba przedsiębiorstwo niezwłocznie dokona niezbędnej zmiany taryfy i wystąpi o jej zatwierdzenie.

Część V

Zasady ustalania cen i stawek opłat

Ceny i stawki opłat zamieszczone w części IV taryfy dla ciepła, zostały ustalone zgodnie z zasadami określonymi w art. 7, art. 44 i art. 45 ustawy – Prawo energetyczne oraz w rozporządzeniu taryfowym.

Część VI

Warunki stosowania cen i stawek opłat

Ustalone w niniejszej taryfie ceny i stawki opłat, są stosowane przy zachowaniu parametrów jakościowych nośnika ciepła i standardów jakościowych obsługi odbiorców, które określone zostały w rozdziale 6 rozporządzenia przyłączeniowego).

W przypadkach:

- niedotrzymania przez strony warunków umowy sprzedaży ciepła,

- uszkodzenia lub stwierdzenia nieprawidłowych wskazań układu pomiarowo-rozliczeniowego,
- udzielania bonifikat przysługujących odbiorcy,
- nielegalnego poboru ciepła,

stosuje się postanowienia określone w rozdziale 4 rozporządzenia taryfowego).
Opłaty za nielegalny pobór ciepła oblicza się na podstawie cen i stawek opłat, przy zastosowaniu stosownych przepisów ustawy z dnia 11 marca 2004 r. o podatku od towarów i usług (Dz. U. z 2004 r. Nr 54, poz. 535 ze zm.).

Część VII

Zasady wprowadzania zmian cen i stawek opłat

EKOTERM Sp. z o.o. powinno powiadomić odbiorców o zmianie cen i stawek opłat za dostarczone ciepło, w ciągu jednego okresu rozliczeniowego od dnia tej zmiany.

**Z upoważnienia Prezesa
Urzędu Regulacji Energetyki**

**DYREKTOR
Południowego Oddziału Terenowego
Urzędu Regulacji Energetyki
z siedzibą w Katowicach**

Marek Miśkiewicz

4056

Katowice, dnia 20 listopada 2008 r.

PREZES
URZĘDU REGULACJI ENERGETYKI
Nr OKA-4210-47(12)/2008/1528/VI/AM

DECYZJA

Na podstawie art. 47 ust. 1 i 2 oraz art. 23 ust. 2 pkt 2) i pkt 3) lit. b) w związku z art. 30 ust. 1 ustawy z dnia 10 kwietnia 1997 r. – Prawo energetyczne (Dz. U. z 2006 r. Nr 89, poz. 625, Nr 104, poz. 708 i Nr 158, poz. 1123, z 2007 r. Nr 21, poz. 124, Nr 52, poz. 343, Nr 115, poz. 790 i Nr 130, poz. 905 oraz z 2008 r. Nr 180, poz. 1112) oraz na podstawie art. 104 ustawy z dnia 14 czerwca 1960 r. – Kodeks postępowania administracyjnego (Dz. U. z 2000 r. Nr 98, poz. 1071, z 2001 r. Nr 49, poz. 509, z 2002 r. Nr 113, poz. 984, Nr 153, poz. 1271 i Nr 169, poz. 1387, z 2003 r. Nr 130, poz. 1188 i Nr 170, poz. 1660, z 2004 r. Nr 162, poz. 1692 oraz z 2005 r. Nr 64, poz. 565, Nr 78, poz. 682 i Nr 181, poz. 1524).

po rozpatrzeniu wniosku
zawartego w piśmie z dnia 28 lipca 2008 r.,
przedsiębiorstwa energetycznego
– „SFW Energia”
Spółka z ograniczoną odpowiedzialnością
z siedzibą w Gliwicach,
(zwanego w dalszej części decyzji
„Przedsiębiorstwem”),

postanawiam

zatwierdzić taryfę dla ciepła ustaloną przez Przedsiębiorstwo, stanowiącą załącznik do niniejszej decyzji, na okres do dnia 31 grudnia 2009 r.

UZASADNIENIE

Na podstawie art. 61 § 1 ustawy – Kodeks postępowania administracyjnego, na wniosek Przedsiębiorstwa, posiadającego koncesję: na wytwarzanie ciepła z dnia 29 września 2000 r. nr WCC/907/1528/W/3/2000/ZJ ze zmianami oraz na przesyłanie i dystrybucję ciepła z dnia 29 września 2000 r., nr PCC/934/1528/W/3/2000/ZJ ze zmianami, w dniu 30 lipca 2008 r. zostało wszczęte postępowanie administracyjne w sprawie zatwierdzenia taryfy dla ciepła, ustalonej przez Przedsiębiorstwo.

Zgodnie z art. 47 ust. 1 ustawy – Prawo energetyczne, przedsiębiorstwo energetyczne posiadające koncesję ustala taryfę dla ciepła, która podlega zatwierdzeniu przez Prezesa Urzędu Regulacji Energetyki, zwanego w dalszej części decyzji

„Prezesem URE”.

Natomiast, w myśl art. 23 ust. 2 pkt 3 lit. a) i c) ustawy – Prawo energetyczne do zakresu działania Prezesa URE należy ustalanie współczynników korekcyjnych określających projektowaną poprawę efektywności funkcjonowania przedsiębiorstwa energetycznego oraz zmianę warunków wykonywania przez to przedsiębiorstwo danego rodzaju działalności gospodarczej oraz ustalanie wysokości uzasadnionego zwrotu z kapitału, o którym mowa w art. 45 ust. 1 pkt 1 ustawy – Prawo energetyczne. W trakcie niniejszego postępowania administracyjnego. Prezes URE skorzystał z przysługujących kompetencji określonych w ww. przepisach, a Przedsiębiorstwo dostosowało taryfę dla ciepła do ustalonego współczynnika korekcyjnego i ustalonej wysokości uzasadnionego zwrotu z kapitału.

Na podstawie zgromadzonego materiału dowodowego ustalono, że Przedsiębiorstwo opracowało taryfę zgodnie z zasadami określonymi w art. 44 i 45 ustawy – Prawo energetyczne i przepisami rozporządzenia Ministra Gospodarki z dnia 9 października 2006 r. w sprawie szczegółowych zasad kształtowania i kalkulacji taryf oraz rozliczeń z tytułu zaopatrzenia w ciepło (Dz. U. z 2006 r. Nr 193, poz. 1423), zwanego w dalszej części decyzji „rozporządzeniem taryfowym”.

Załączona do niniejszej decyzji taryfa dla ciepła nie zawiera stawek opłat za przyłączenie do sieci, o których mowa w § 7 ust. 8 rozporządzenia taryfowego, gdyż w okresie jej obowiązywania Przedsiębiorstwo nie przewiduje przyłączenia nowych odbiorców. W taryfie zamieszczony jest natomiast zapis, że jeżeli wystąpi taka potrzeba. Przedsiębiorstwo niezwłocznie wystąpi z wnioskiem o zatwierdzenie zmiany taryfy w zakresie stawek opłat za przyłączenie do sieci.

Zaproponowany przez Przedsiębiorstwo okres obowiązywania taryfy uznałem za właściwy z punktu widzenia tak interesów samego Przedsiębiorstwa, jak i obsługiwanych przez nie odbiorców.

Mając powyższe na uwadze postanowiłem orzec, jak w sentencji.

POUCZENIE

1. Od niniejszej decyzji przysługuje odwołanie do Sądu Okręgowego w Warszawie – Sądu

Ochrony Konkurencji i Konsumentów, za moim pośrednictwem, w terminie dwutygodniowym od dnia jej doręczenia (art. 30 ust. 2 i 3 ustawy – Prawo energetyczne oraz art. 479⁴⁶ pkt 1 i art. 479⁴⁷ § 1 Kodeksu postępowania cywilnego).

2. Odwołanie od decyzji powinno czynić zadość wymaganiom przepisany dla pisma procesowego oraz zawierać oznaczenie zaskarżonej decyzji i wartości przedmiotu sporu, przytoczenie zarzutów, zwięzłe ich uzasadnienie, wskazanie dowodów, a także zawierać wniosek o uchylenie albo o zmianę decyzji – w całości lub części (art. 479⁴⁹ Kodeksu postępowania cywilnego).

Odwołanie należy przesłać na adres Południowego Oddziału Terenowego Urzędu Regulacji Energetyki – ul. Owocowa 6a, 40-158 Katowice.

3. Stosownie do art. 47 ust. 3 pkt 2 w związku z art. 31 ust. 3 pkt 2 i ust. 4 ustawy – Prawo energetyczne, taryfa wraz z decyzją zostaną skierowane do ogłoszenia w Dzienniku Urzędowym Województwa Śląskiego, Dzienniku Urzędowym Województwa Lubelskiego oraz Dzienniku Urzędowym Województwa Świętokrzyskiego.
4. Stosownie do art. 47 ust. 4 ustawy – Prawo energetyczne, przedsiębiorstwo energetyczne wprowadza taryfę do stosowania nie wcześniej niż po upływie 14 dni i nie później niż do 45 dnia od dnia jej opublikowania.

**Z upoważnienia Prezesa
Urzędu Regulacji Energetyki**

**DYREKTOR
Południowego Oddziału Terenowego
Urzędu Regulacji Energetyki
z siedzibą w Katowicach**

Marek Miśkiewicz

Otrzymują:

1. „SFW Energia” Sp. z o.o. 44-100 Gliwice,
ul. św. Urbana 17
2. Wojewoda Śląski
3. Wojewoda Lubelski
4. Wojewoda Świętokrzyski

Uiszczono opłatę skarbową w wysokości 10 zł

**„SFW ENERGIA” Sp. z o.o.
z siedzibą w Gliwicach**

TARYFA DLA CIEPŁA
Niniejsza Taryfa stanowi
załącznik do decyzji Prezesa URE
z dnia 20.11.2008 r.
nr OKA-4210-47(12)/2008/1528/VI/AM

Część I

Objaśnienia pojęć zawartych w taryfie

- **Przedsiębiorstwo energetyczne** – „SFW ENERGIA” Sp. z o.o. z siedzibą w Gliwicach, podmiot prowadzący działalność gospodarczą w zakresie wytwarzania oraz przesyłania i dystrybucji ciepła;
- **źródło ciepła** – połączone ze sobą urządzenia lub instalacje służące do wytwarzania ciepła;
- **sieć ciepłownicza** – połączone ze sobą urządzenia lub instalacje, służące do przesyłania i dystrybucji ciepła ze źródeł ciepła do węzłów cieplnych;
- **węzeł cieplny** – połączone ze sobą urządzenia lub instalacje służące do zmiany rodzaju lub parametrów nośnika ciepła dostarczanego z przyłącza oraz regulacji ilości ciepła dostarczanego do instalacji odbiorczych;
- **grupowy węzeł cieplny** – węzeł cieplny obsługujący więcej niż jeden obiekt;
- **obiekt** – budowla lub budynek wraz z instalacjami odbiorczymi;
- **przyłącze** – odcinek sieci ciepłowniczej doprowadzający ciepło wyłącznie do jednego węzła cieplnego albo odcinek zewnętrznych instalacji odbiorczych za grupowym węzłem cieplnym lub źródłem ciepła, łączący te instalacje z instalacjami odbiorczymi w obiektach;
- **instalacja odbiorcza** – połączone ze sobą urządzenia lub instalacje, służące do transportowania ciepła lub ciepłej wody z węzłów cieplnych lub źródeł ciepła do odbiorników ciepła lub punktów poboru ciepłej wody w obiekcie;
- **zewnętrzna instalacja odbiorcza** – odcinki instalacji odbiorczych łączące grupowy węzeł cieplny lub źródło ciepła z instalacjami odbiorczymi w obiektach, w tym w obiektach, w których zainstalowany jest grupowy węzeł cieplny lub źródło ciepła;
- **układ pomiarowo-rozliczeniowy** – dopuszczony do stosowania zgodnie z odrębnymi przepisami, zespół urządzeń służących do pomiaru ilości i parametrów nośnika ciepła, których wskazania stanowią podstawę do obliczania należności z tytułu dostarczania ciepła;
- **zamówiona moc cieplna** – ustalona przez odbiorcę lub podmiot ubiegający się o przyłączenie do sieci ciepłowniczej największa moc cieplna, jaka w danym obiekcie wystąpi w warunkach obliczeniowych, która zgodnie z określonymi w odrębnych przepisach warunkami technicznymi oraz wymaganiami technologicznymi dla tego obiektu jest niezbędna do zapewnienia:
 - a) pokrycia strat ciepła w celu utrzymania normatywnej temperatury i wymiany powietrza w pomieszczeniach,
 - b) utrzymania normatywnej temperatury ciepłej wody w punktach czerpalnych,
 - c) prawidłowej pracy innych urządzeń lub instalacji;
- **odbiorca** – każdy, kto otrzymuje lub pobiera cie-

pło na podstawie umowy z przedsiębiorstwem energetycznym;

- **nielegalne pobieranie ciepła** – pobieranie ciepła bez zawarcia umowy, z całkowitym albo częściowym pominięciem układu pomiarowo-rozliczeniowego lub poprzez ingerencję w ten układ mającą wpływ na zafałszowanie pomiarów dokonywanych przez układ pomiarowo-rozliczeniowy.

Część II

Zakres działalności gospodarczej związanej z zaopatrzeniem w ciepło

Przedsiębiorstwo energetyczne prowadzi działalność gospodarczą w zakresie zaopatrzenia w ciepło, która obejmuje:

- wytwarzanie ciepła na podstawie koncesji nr WCC/907/1528/W/3/2000/ZJ z dnia 29 września 2000 r. zmienionej decyzjami: nr WCC/907A/1528/W/3/2001/ASA z dnia 26 września 2001 r., nr WCC/907B/1528/W/3/2001/ASA z dnia 26 kwietnia 2002 r., nr WCC/907C/1528/W/OKA/2002/RZ

z dnia 20 lutego 2003 r. oraz WCC/907D/1528/W/OKA/2004/AM z dnia 6 stycznia 2005 r.,

- przesyłanie i dystrybucję ciepła na podstawie koncesji nr PCC/934/1528/W/3/2000/ZJ z dnia 29 września 2000 r. zmienionej decyzjami: nr PCC/934A/1528/W/3/2001/ASA z dnia 26 września 2001 r., nr PCC/934C/1528/W/OKA/2002/RZ z dnia 20 lutego 2003 r., PCC/934D/1528/W/OKA/2003/RZ z dnia 30 czerwca 2003 r. oraz PCC/934E/1528/W/OKA/2003/RZ z dnia 05 listopada 2003 r.

Część III

Podział odbiorców na grupy taryfowe

Podziału odbiorców ciepła na grupy taryfowe dokonano według następujących kryteriów:

- źródła ciepła,
- sieci ciepłowniczej, którą ciepło jest przesyłane w postaci określonego nośnika ciepła,
- miejsca dostarczania ciepła,
- wymagań w zakresie standardów jakościowych obsługi odbiorców, w tym dotyczących niezawodności i ciągłości dostarczania ciepła.

Wyróżnia się następujące grupy taryfowe:

Symbol grupy taryfowej	Opis (charakterystyka) grupy taryfowej
Grupa GW	Odbiorcy pobierający ciepło w postaci gorącej wody wytworzone w źródle ciepła zlokalizowanym w Gliwicach przy ulicy Św. Urbana 17 bezpośrednio ze źródła ciepła. Źródło ciepła jest eksploatowane przez przedsiębiorstwo energetyczne.
Grupa GW 1.1	Odbiorcy pobierający ciepło o podwyższonym standardzie w postaci gorącej wody wytworzone w źródle ciepła zlokalizowanym w Gliwicach przy ulicy Św. Urbana 17 bezpośrednio z sieci ciepłowniczej. Źródło ciepła oraz sieć ciepłownicza są eksploatowane przez przedsiębiorstwo energetyczne.
Grupa GW 1.2	Odbiorcy pobierający ciepło o podwyższonym standardzie w postaci gorącej wody wytworzone w źródle ciepła zlokalizowanym w Gliwicach przy ulicy Św. Urbana 17, poprzez sieć ciepłowniczą oraz węzeł cieplny. Źródło ciepła, sieć ciepłownicza oraz węzeł cieplny są eksploatowane przez przedsiębiorstwo energetyczne.
Grupa GP	Odbiorcy pobierający ciepło o podwyższonym standardzie w postaci pary wodnej wytworzone w źródle ciepła zlokalizowanym w Gliwicach przy ulicy Św. Urbana 17, bezpośrednio ze źródła ciepła. Źródło ciepła jest eksploatowane przez przedsiębiorstwo energetyczne.
Grupa G P 1.1	Odbiorcy pobierający ciepło w postaci pary wodnej wytworzone w źródle ciepła zlokalizowanym w Gliwicach przy ulicy Św. Urbana 17, bezpośrednio z sieci ciepłowniczej. Źródło ciepła oraz sieć ciepłownicza są eksploatowane przez przedsiębiorstwo energetyczne.
Grupa PW	Odbiorcy pobierający ciepło w postaci gorącej wody wytworzone w źródle ciepła zlokalizowanym w Poniatowej przy ul. Fabrycznej 16, bezpośrednio ze źródła ciepła. Źródło ciepła jest eksploatowane przez przedsiębiorstwo energetyczne.

Grupa PW 1.1	Odbiorcy pobierający ciepło w postaci gorącej wody wytworzone w źródle ciepła zlokalizowanym w Poniatowej przy ul. Fabrycznej 16, bezpośrednio z sieci ciepłowniczej. Źródło ciepła oraz sieć ciepłownicza są eksploatowane przez przedsiębiorstwo energetyczne.
Grupa PW 1.2	Odbiorcy pobierający ciepło w postaci gorącej wody wytworzone w źródle ciepła zlokalizowanym w Poniatowej przy ul. Fabrycznej 16, poprzez sieć ciepłowniczą oraz grupowy węzeł cieplny. Źródło ciepła, sieć ciepłownicza oraz grupowy węzeł cieplny są eksploatowane przez przedsiębiorstwo energetyczne.
Grupa SW	Odbiorcy pobierający ciepło w postaci gorącej wody wytworzone w źródle ciepła zlokalizowanym w Suchedniowie przy ul. Fabrycznej 5, bezpośrednio ze źródła ciepła. Źródło ciepła jest eksploatowane przez przedsiębiorstwo energetyczne.
Grupa SW 1.1	Odbiorcy pobierający ciepło w postaci gorącej wody wytworzone w źródle ciepła zlokalizowanym w Suchedniowie przy ul. Fabrycznej 5, bezpośrednio z sieci ciepłowniczej. Źródło ciepła oraz sieć ciepłownicza są eksploatowane przez przedsiębiorstwo energetyczne.

Część IV**Rodzaje oraz wysokość cen i stawek opłat****1. Ceny dla odbiorców grupy GW**

Lp.	Wyszczególnienie	Jednostka	Ceny	
			netto	brutto*
1.	Cena za zamówioną moc cieplną	zł/MW	63.439,11	77.395,71
	Rata miesięczna	zł/MW/m-c	5.286,59	6.449,64
2.	Cena ciepła	zł/GJ	25,62	31,26
3.	Cena nośnika ciepła	zł/m ³	12,56	15,32

* Ceny brutto zawierają podatek VAT w wysokości 22%

2. Ceny i stawki opłat dla odbiorców grupy GW 1.1

Lp.	Wyszczególnienie	Jednostka	Ceny i stawki opłat	
			netto	brutto*
1.	Cena za zamówioną moc cieplną	zł/MW	72.250,19	88.145,23
	Rata miesięczna	zł/MW/m-c	6.020,85	7.345,44
2.	Cena ciepła	zł/GJ	30,44	37,14
3.	Cena nośnika ciepła	zł/m ³	12,56	15,32
4.	Stawka opłaty stałej za usługi przesyłowe	zł/MW	10.873,21	13.265,32
	Rata miesięczna	zł/MW/m-c	906,10	1.105,44
5.	Stawka opłaty zmiennej za usługi przesyłowe	zł/GJ	4,07	4,97

* Ceny i stawki opłat brutto zawierają podatek VAT w wysokości 22%

3. Ceny i stawki opłat dla odbiorców grupy GW 1.2

Lp.	Wyszczególnienie	Jednostka	Ceny i stawki opłat	
			netto	brutto*
1.	Cena za zamówioną moc cieplną	zł/MW	72.250,19	88.145,23
	Rata miesięczna	zł/MW/m-c	6.020,85	7.345,44
2.	Cena ciepła	zł/GJ	30,44	37,14
3.	Cena nośnika ciepła	zł/m ³	12,56	15,32
4.	Stawka opłaty stałej za usługi przesyłowe	zł/MW	29.267,94	35.706,89
	Rata miesięczna	zł/MW/m-c	2.439,00	2.975,58
5.	Stawka opłaty zmiennej za usługi przesyłowe	zł/GJ	10,12	12,35

* Ceny i stawki opłat brutto zawierają podatek VAT w wysokości 22%

4. Ceny dla odbiorców grupy GP

Lp.	Wyszczególnienie	Jednostka	Ceny	
			netto	brutto*
1.	Cena za zamówioną moc cieplną	zł/MW	92.569,89	112.935,27
	Rata miesięczna	zł/MW/m-c	7.714,16	9.411,27
2.	Cena ciepła	zł/GJ	31,67	38,64
3.	Cena nośnika ciepła	zł/t	12,56	15,32

* Ceny brutto zawierają podatek VAT w wysokości 22%

5. Ceny i stawki opłat dla odbiorców grupy GP 1.1

Lp.	Wyszczególnienie	Jednostka	Ceny i stawki opłat	
			netto	brutto*
1.	Cena za zamówioną moc cieplną	zł/MW	63.412,64	77.363,42
	Rata miesięczna	zł/MW/m-c	5.284,39	6.446,95
2.	Cena ciepła	zł/GJ	25,61	31,24
3.	Cena nośnika ciepła	zł/t	12,56	15,32
4.	Stawka opłaty stałej za usługi przesyłowe	zł/MW	24.194,51	29.517,30
	Rata miesięczna	zł/MW/m-c	2.016,21	2.459,78
5.	Stawka opłaty zmiennej za usługi przesyłowe	zł/GJ	4,99	6,09

* Ceny i stawki opłat brutto zawierają podatek VAT w wysokości 22%

6. Ceny dla odbiorców grupy PW

Lp.	Wyszczególnienie	Jednostka	Ceny	
			netto	brutto*
1.	Cena za zamówioną moc cieplną	zł/MW	88.737,62	108.259,90
	Rata miesięczna	zł/MW/m-c	7.394,80	9.021,66
2.	Cena ciepła	zł/GJ	22,96	28,01
3.	Cena nośnika ciepła	zł/m ³	10,83	13,21

* Ceny brutto zawierają podatek VAT w wysokości 22%

7. Ceny i stawki opłat dla odbiorców Grupy PW 1.1

Lp.	Wyszczególnienie	Jednostka	Ceny i stawki opłat	
			netto	brutto*
1.	Cena za zamówioną moc cieplną	zł/MW	88.737,62	108.259,90
	Rata miesięczna	zł/MW/m-c	7.394,80	9.021,66
2.	Cena ciepła	zł/GJ	22,96	28,01
3.	Cena nośnika ciepła	zł/m ³	10,83	13,21
4.	Stawka opłaty stałej za usługi przesyłowe	zł/MW	17.686,78	21.577,87
	Rata miesięczna	zł/MW/m-c	1.473,90	1.798,16
5.	Stawka opłaty zmiennej za usługi przesyłowe	zł/GJ	4,37	5,33

* Ceny i stawki opłat brutto zawierają podatek VAT w wysokości 22%

8. Ceny i stawki opłat dla odbiorców grupy PW 1.2

Lp.	Wyszczególnienie	Jednostka	Ceny i stawki opłat	
			netto	brutto*
1.	Cena za zamówioną moc cieplną	zł/MW	88.737,62	108.259,90
	Rata miesięczna	zł/MW/m-c	7.394,80	9.021,66
2.	Cena ciepła	zł/GJ	22,96	28,01
3.	Cena nośnika ciepła	zł/m ³	10,83	13,21
4.	Stawka opłaty stałej za usługi przesyłowe	zł/MW	34.213,37	41.740,31
	Rata miesięczna	zł/MW/m-c	2.851,11	3.478,35
5.	Stawka opłaty zmiennej za usługi przesyłowe	zł/GJ	6,35	7,75

* Ceny i stawki opłat brutto zawierają podatek VAT w wysokości 22%

9. Ceny odbiorców grupy SW

Lp.	Wyszczególnienie	Jednostka	Ceny	
			netto	brutto*
1.	Cena za zamówioną moc cieplną	zł/MW	81.167,96	99.024,91
	Rata miesięczna	zł/MW/m-c	6.764,00	8.252,08
2.	Cena ciepła	zł/GJ	22,47	27,41
3.	Cena nośnika ciepła	zł/m ³	7,59	9,26

* Ceny brutto zawierają podatek VAT w wysokości 22%

10. Ceny i stawki opłat dla odbiorców grupy SW 1.1

Lp.	Wyszczególnienie	Jednostka	Ceny i stawki opłat	
			netto	brutto*
1.	Cena za zamówioną moc cieplną	zł/MW	81.167,96	99.024,91
	Rata miesięczna	zł/MW/m-c	6.764,00	8.252,08
2.	Cena ciepła	zł/GJ	22,47	27,41
3.	Cena nośnika ciepła	zł/m ³	7,59	9,26
4.	Stawka opłaty stałej za usługi przesyłowe	zł/MW	11.637,35	14.197,57
	Rata miesięczna	zł/MW/m-c	969,78	1.183,13
5.	Stawka opłaty zmiennej za usługi przesyłowe	zł/GJ	3,21	3,92

* Ceny i stawki opłat brutto zawierają podatek VAT w wysokości 22%

11. Stawki opłat za przyłączenie do sieci ciepłowniczej

Taryfa nie zawiera stawek opłat za przyłączenie do sieci, ponieważ nie planuje się przyłączenia nowych odbiorców. Jeżeli wystąpi taka potrzeba Przedsiębiorstwo energetyczne niezwłocznie dokona niezbędnej zmiany taryfy i wystąpi o jej zatwierdzenie.

Część V**Zasady ustalania cen i stawek opłat**

Ceny i stawki opłat zamieszczone w części IV taryfy dla ciepła, zostały ustalone zgodnie z zasadami określonymi art. 44 i art. 45 ustawy z dnia 10 kwietnia 1997 r. – Prawo energetyczne (Dz. U. z 2006 r. Nr 89, poz. 625, Nr 104, poz. 708, Nr 158, poz. 1123 i Nr 170, poz. 1217 oraz z 2007 r. Nr 21, poz. 124, Nr 52, poz. 343, Nr 115, poz. 790 i Nr 130, poz. 905) oraz w rozporządzeniu Ministra Gospodarki z dnia 9 października 2006 r. w sprawie szczegółowych zasad kształtowania i kalkulacji taryf oraz rozliczeń z tytułu zaopatrzenia w ciepło (Dz. U. z 2006 r. Nr 193, poz. 1423).

Część VI**Warunki stosowania cen i stawek opłat**

Ustalone w niniejszej taryfie ceny i stawki opłat, są stosowane przy zachowaniu parametrów jakościowych nośnika ciepła i standardów jakościowych obsługi odbiorców, które określone zostały w rozdziale 6 rozporządzenia Ministra Gospodarki z dnia 15 stycznia 2007 r. w sprawie szczegółowych warunków funkcjonowania systemów ciepłowniczych (Dz. U. z 2007 r. Nr 16, poz. 92).

W przypadkach:

- niedotrzymania przez strony warunków umowy,
- uszkodzenia lub stwierdzenia nieprawidłowych wskazań układu pomiarowo-rozliczeniowego,
- udzielania bonifikat przysługujących odbiorcy,
- nielegalnego pobierania ciepła,

stosuje się postanowienia określone w rozdziale 4 rozporządzenia Ministra Gospodarki z dnia 9 października 2006 r. w sprawie szczegółowych zasad kształtowania i kalkulacji taryf oraz rozliczeń z tytułu zaopatrzenia w ciepło (Dz. U. z 2006 r. Nr 193,

poz. 1423). Opłaty za nielegalny pobór ciepła oblicza się na podstawie cen i stawek opłat, przy zastosowaniu stosownych przepisów ustawy z dnia 11 marca 2004 r. o podatku od towarów i usług (Dz. U. z 2004 r. Nr 54, poz. 535 ze zm.).

Część VII

Zasady wprowadzania zmian cen i stawek opłat

Przedsiębiorstwo energetyczne powinno powiado-

mić odbiorców o podwyżce cen i stawek opłat za dostarczone ciepło, w ciągu jednego okresu rozliczeniowego od dnia tej podwyżki.

Z upoważnienia Prezesa Urzędu Regulacji Energetyki

DYREKTOR
Południowego Oddziału Terenowego
Urzędu Regulacji Energetyki
z siedzibą w Katowicach

Marek Miśkiewicz

4057

Katowice, dnia 21 listopada 2008 r.

PREZES

URZĘDU REGULACJI ENERGETYKI

Nr OKA-4210-83(3)/2008/320/VI/AM/Zmd

DECYZJA

Na podstawie art. 155 ustawy z dnia 14 czerwca 1960 r. – Kodeks postępowania administracyjnego (Dz. U. z 2000 r. Nr 98, poz. 1071, z 2001 r. Nr 49, poz. 509, z 2002 r. Nr 113, poz. 984, Nr 153, poz. 1271 i Nr 169, poz. 1387, z 2003 r. Nr 130, poz. 1188 i Nr 170, poz. 1660, z 2004 r. Nr 162, poz. 1692 oraz z 2005 r. Nr 64, poz. 565, Nr 78, poz. 682 i Nr 181, poz. 1524). w związku z art. 30 ust. 1 i art. 47 ust. 1 i 2 oraz z ustawy z dnia 10 kwietnia 1997 r. – Prawo energetyczne (Dz. U. z 2006 r. Nr 89, poz. 625, Nr 104, poz. 708, Nr 158, poz. 1123, Nr 170, poz. 1217, z 2007 r. Nr 21, poz. 124, Nr 52, poz. 343, Nr 115, poz. 790 i Nr 130, poz. 905 oraz z 2008 r. Nr 180, poz. 1112)

po rozpatrzeniu wniosku

zawartego w piśmie

z dnia 30 października 2008 r.

przedsiębiorstwa energetycznego:

Spółdzielnia Mieszkaniowa w Piekarach Śląskich,

zwanego w dalszej części decyzji

„Przedsiębiorstwem”

postanawiam

zmienić moją decyzję z dnia 30 listopada 2007 r., Nr OKA-4210-30(12)/2007/320/VI/AM, zatwierdzającą taryfę dla ciepła ustaloną przez Przedsiębiorstwo, zastępując na pierwszej stronie decyzji wyrazy „na okres do dnia 31 grudnia 2008 r.” wyrazami „na okres do dnia 31 marca 2009 r.”

UZASADNIENIE

Przedsiębiorstwo posiada: koncesję na przesyłanie i dystrybucję ciepła udzieloną decyzją Prezesa Urzędu Regulacji Energetyki (zwanego w dalszej części decyzji „Prezesem URE”) z dnia 5 maja 1999

r., nr PCC/831/320/W/3/99/MJ ze zmianą oraz koncesję na obrót ciepłem z dnia 5 maja 1999 r. nr OCC/300/320/W/3/99/MJ.

Stosownie do treści art. 47 ust. 1 ustawy – Prawo energetyczne, Przedsiębiorstwo ustaliło taryfę dla ciepła, która została zatwierdzona decyzją Prezesa URE z dnia 30 listopada 2007 r., Nr OKA-4210-30(12)/2007/320/VI/AM. Okres obowiązywania taryfy ustalono do dnia 31 grudnia 2008 r. Następnie, pismem z dnia 30 października 2008 r. (uzupełnionym pismem z dnia 10 listopada 2008 r.) Przedsiębiorstwo wystąpiło z wnioskiem o „*przedłużenie ważności taryfy dla ciepła*” zatwierdzonej ww. decyzją na okres do dnia 31 marca 2009 r.

Zgodnie z treścią art. 155 ustawy – Kodeks postępowania administracyjnego decyzja ostateczna, na mocy której strona nabyła prawo, może być w każdym czasie za zgodą strony uchylona lub zmieniona przez organ administracji publicznej, który ją wydał, jeżeli przepisy szczególne nie sprzeciwiają się uchyleniu lub zmianie takiej decyzji i przemawia za tym interes społeczny lub słuszny interes strony. Zmianie decyzji z dnia 30 listopada 2007 r., Nr OKA-4210-30(12)/2007/320/VI/AM nie sprzeciwiają się przepisy szczególne.

Za zmianą okresu obowiązywania przedmiotowej taryfy dla ciepła przemawia interes społeczny, bowiem Przedsiębiorstwo będzie stosowało ceny zawarte w dotychczasowej taryfie. Ponadto, należy przyjąć, że niniejsza zmiana leży również w interesie Strony, skoro Przedsiębiorstwo złożyło przedmiotowy wniosek.

W tym stanie rzeczy postanowiłem orzec, jak w sentencji.

POUCZENIE

1. Od niniejszej decyzji przysługuje odwołanie do

Sądu Okręgowego w Warszawie – sądu ochrony konkurencji i konsumentów – za moim pośrednictwem, w terminie dwutygodniowym od dnia jej doręczenia (art. 30 ust. 2 i 3 ustawy – Prawo energetyczne oraz art. 479⁴⁶ pkt 1 i art. 479⁴⁷ § 1 Kodeksu postępowania cywilnego).

2. Odwołanie od decyzji powinno czynić zadość wymaganiom przepisany dla pisma procesowego oraz zawierać oznaczenie zaskarżonej decyzji i wartości przedmiotu sporu, przytoczenie zarzutów, zwięzłe ich uzasadnienie, wskazanie dowodów, a także zawierać wniosek o uchylenie albo o zmianę decyzji w całości lub w części (art. 479⁴⁹ Kodeksu postępowania cywilnego).

Odwołanie należy przesłać na adres Południowego Oddziału Terenowego Urzędu Regulacji Energetyki – ul. Owocowa 6a, 40-158 Katowice.

3. Niniejsza decyzja zostanie przekazana do publikacji w Dzienniku Urzędowym Województwa Śląskiego stosownie do art. 31 ust. 3 pkt 2 i ust. 4 ustawy – Prawo energetyczne.
4. Stosownie do art. 47 ust. 4 ustawy – Prawo

energetyczne, przedsiębiorstwo energetyczne wprowadza taryfę do stosowania nie wcześniej niż po upływie 14 dni i nie później niż do 45 dnia od jej opublikowania.

**Z upoważnienia Prezesa
Urzędu Regulacji Energetyki**

**DYREKTOR
Południowego Oddziału Terenowego
Urzędu Regulacji Energetyki
z siedzibą w Katowicach**

Marek Miśkiewicz

Otrzymują:

1. Spółdzielnia Mieszkaniowa w Piekarach Śląskich
ul. Leśna 22
41-940 Piekary Śląskie
2. Wojewoda Śląski

Niniejsza decyzja zwolniona jest z opłaty Skarbowej na podstawie art. 4 ustawy o opłacie skarbowej w związku z treścią załącznika do tej ustawy (część I pkt 53).

4058

**OBWIESZCZENIE
Komisarza Wyborczego w Częstochowie**

z dnia 24 listopada 2008 r.

**o wynikach wyborów uzupełniających do Rady Gminy Olsztyn przeprowadzonych
w dniu 23 listopada 2008 r.**

Na podstawie art. 182 ust. 1 i 2 ustawy z dnia 16 lipca 1998 r. – Ordynacja wyborcza do rad gmin, rad powiatów i sejmików województw (Dz. U. z 2003 r. Nr 159, poz. 1547, z późn. zm.¹) Komisarz Wyborczy w Częstochowie podaje do publicznej wiadomości wyniki wyborów uzupełniających do Rady Gminy Olsztyn przeprowadzonych w dniu 23 listopada 2008 r.

I

- A. Wybory przeprowadzono w 1 okręgu wyborczym.
- B. Wybierano 1 radnego spośród 2 kandydatów zgłoszonych na 2 listach kandydatów.
- C. Wybrano 1 radnego.
- D. Uprawnionych do głosowania było 892 osób.
- E. Wydano kart do głosowania 252 wyborcom.
- F. W wyborach wzięło udział (liczba kart ważnych wyjętych z urny) 252, to jest 28,25% uprawnionych do głosowania.
- G. Głosów ważnych oddano 251, to jest 99,60% ogólnej liczby głosów oddanych.

- H. Głosów nieważnych oddano 1, to jest 0,40% ogólnej liczby głosów oddanych.

II

Wyniki wyborów:

Okręg wyborczy nr 6, w którym wybierano 1 radnego.

- A. Wybory odbyły się.
- B. Głosowanie przeprowadzono.
- C. W wyborach wzięło udział (liczba kart ważnych) 252.
- D. Głosów ważnych oddano 251.
- E. Radną została wybrana:
z listy nr 1 KWW WSI KRASAWA I ZRĘBICE
- 1) PALA Teresa Ewa
- F. W okręgu wszystkie mandaty zostały obsadzone.

**KOMISARZ WYBORCZY
w Częstochowie**

Edward Przesiański

¹ Zmiany tekstu jednolitego wymienionej ustawy zostały ogłoszone w Dz. U. z 2004 r. Nr 25, poz. 219, Nr 102, poz. 1055 i Nr 167, poz. 1760, z 2005 r. Nr 175, poz. 1457, z 2006 r. Nr 17, poz. 128, Nr 34, poz. 242, Nr 146, poz. 1055, Nr 159, poz. 1127 i Nr 218, poz. 1592 oraz z 2007 r. Nr 25, poz. 162, Nr 48, poz. 327 i Nr 112, poz. 766 oraz z 2008 r. Nr 96, poz. 607 i Nr 180, poz. 1111.

4059

OGŁOSZENIE Prezydenta Miasta Jastrzębie Zdrój

w sprawie operatu opisowo-kartograficznego dotyczącego modernizacji ewidencji gruntów i budynków w jednostce ewidencyjnej Jastrzębie Zdrój w zakresie użytków gruntowych

1. Prezydent Miasta Jastrzębie Zdrój wykonujący zadania z zakresu administracji rządowej, zgodnie z art. 24 ust. 8 ustawy z dnia 17 maja 1989 r. Prawo geodezyjne i kartograficzne (tekst jednolity Dz. U. z 2005 r. Nr 240, poz. 2027) informuje, że projekt operatu opisowo-kartograficznego, dotyczący modernizacji ewidencji gruntów i budynków w jednostce ewidencyjnej Jastrzębie Zdrój w zakresie użytków gruntowych, stał się z dniem 23 czerwca 2008 r. operatem ewidencji gruntów i budynków.
2. Każdy, czyjego interesu prawnego dotyczą dane zawarte w ewidencji gruntów i budynków ujawnione tym operacie opisowo-kartograficznym może, w terminie 30 dni od dnia ogłoszenia powyższej informacji w Dzienniku Urzędowym Województwa Śląskiego, zgłaszać zarzuty do tych danych w siedzibie Urzędu Miasta Jastrzębie Zdrój.
3. Uwzględnienie lub odrzucenie zgłoszonych zarzutów nastąpi w drodze decyzji Prezydenta Miasta Jastrzębie Zdrój.
4. Zarzuty zgłoszone po upływie terminu, o którym mowa w pkt 2 traktowane będą jak wnioski o zmianę danych objętych ewidencją gruntów i budynków.

PREZYDENT MIASTA

mgr Marian Janecki

**Uwaga P.T. Prenumeratorzy
Dziennika Urzędowego Województwa Śląskiego**

Śląski Urząd Wojewódzki w Katowicach
informuje, że przyjmowane są zgłoszenia na prenumeratę
Dziennika Urzędowego Województwa Śląskiego.

Zgłoszenia proszę kierować na adres:
Zakład Obsługi Śląskiego Urzędu Wojewódzkiego
Katowice, ul. Jagiellońska 25.

Wszelkich informacji o prenumeracie udziela Zespół ds. Poligrafii Zakładu Obsługi
Śląskiego Urzędu Wojewódzkiego w Katowicach, ul. Jagiellońska 25
pok. 20, tel. 20-77-720 w godzinach od 8⁰⁰ - 15⁰⁰

Egzemplarze bieżące oraz z lat ubiegłych można nabywać w Zespole ds. Poligrafii
Śląskiego Urzędu Wojewódzkiego pok. 20, Katowice, ul. Jagiellońska 25.

**Informacje
o Dziennikach Urzędowych
Województwa Śląskiego
znajdują się na stronie Internetowej
Śląskiego Urzędu Wojewódzkiego
w Katowicach**

www.katowice.uw.gov.pl

Wydawca: Wojewoda Śląski

Redakcja: Wydział Nadzoru Prawnego i Właścicielskiego Śląskiego Urzędu Wojewódzkiego
Katowice, ul. Jagiellońska 25, tel. 207-74-95, e-mail: rdu@katowice.uw.gov.pl

Skład, druk i rozpowszechnianie: Poligrafia Zakładu Obsługi Śląskiego Urzędu Wojewódzkiego w Katowicach,
tel. 207-77-20, e-mail: zo_poligrafia@katowice.uw.gov.pl

Tłoczono z polecenia Wojewody Śląskiego w Poligrafii Zakładu Obsługi Śląskiego Urzędu Wojewódzkiego w Katowicach.
