



DZIENNIK URZĘDOWY WOJEWÓDZTWA ŚLĄSKIEGO

Katowice, dnia 1 października 2009 r. **Nr 176**

TREŚĆ:

Poz.:

ROZPORZĄDZENIE

- 3239** – Nr 1/CHZ/2009 Powiatowego Lekarza Weterynarii w Bielsku-Białej z dnia 14 września 2009 r. w sprawie zwalczania zakażenia herpeswirusem koi u karpi (Koi herpes virus – KHV) na terenie gminy Bestwina w powiecie bielskim (2402) 12609

UCHWAŁY:

- 3240** – Uchwała Nr XI/94/07 Rady Gminy Kochanowice z dnia 8 września 2007 r. w sprawie zmiany miejscowego planu zagospodarowania przestrzennego Gminy Kochanowice 12610
- 3241** – Nr XXIX/238/2009 Rady Miejskiej w Krzanowicach z dnia 4 sierpnia 2009 r. w sprawie zmiany miejscowego planu zagospodarowania przestrzennego gminy Krzanowice 12613
- 3242** – Nr 488/XLIII/09 Rady Miejskiej w Lublińcu z dnia 18 sierpnia 2009 r. w sprawie zmiany Uchwały Nr 568/LXII/06 Rady Miejskiej w Lublińcu z dnia 25 października 2006 roku w sprawie zasad i trybu umarzania, odraczania spłaty lub rozkładania na raty należności pieniężnych, dla których nie stosuje się przepisów ustawy – Ordynacja podatkowa oraz wskazania organów do tego uprawnionych 12698
- 3243** – Uchwała Nr XIII/101/07 Rady Gminy Ślemień z dnia 31 grudnia 2007 r. w sprawie nadania statutu Gminnej Biblioteki Publicznej w Ślemieniu 12698

OBWIESZCZENIE WOJEWODY

- 3244** – z dnia 24 września 2009 r. w sprawie ustalenia wysokości wskaźnika przeliczeniowego kosztu odtworzenia 1m² powierzchni użytkowej budynków mieszkalnych dla województwa śląskiego i miasta Katowice, na czwarty kwartał 2009 r. i pierwszy kwartał 2010 r. 12700

3239

ROZPORZĄDZENIE NR 1/CHZ/2009 Powiatowego Lekarza Weterynarii w Bielsku-Białej

z dnia 14 września 2009 r.

w sprawie zwalczania zakażenia herpeswirusem koi u karpi (Koi herpes virus – KHV) na terenie gminy Bestwina w powiecie bielskim (2402)

Na podstawie art. 45 ust. 1 pkt 1, 4, 7 ust. 3 ustawy z dnia 11 marca 2004 r. o ochronie zwierząt oraz zwalczaniu chorób zakaźnych zwierząt (tekst jednolity Dz. U. z 2008 r. Nr 213, poz. 1342) oraz § 13 ust. 1 pkt 2, ust. 2 pkt 2 oraz ust. 3 rozporządzenia Ministra Rolnictwa i Rozwoju Wsi z dnia 6 lutego 2009 r. w sprawie zwalczania chorób zakaźnych zwierząt akwakultury (Dz. U. z 2009 r. Nr 30, poz. 198), w związku ze stwierdzeniem trzech przypadków (zaznaczenia w załączniku nr 1) **zakażenia herpeswirusem koi u karpi** w populacji karpi ze stawów rybackich zlokalizowanych w ciągu stawów „kompleksu Komorowice – Bestwina” na

terenie gminy Bestwina, choroby zakaźnej podlegającej obowiązkowi zwalczania, w celu ograniczenia szerzenia się choroby mogącej powodować duże straty w gospodarstwach rybackich;

zarządzam, co następuje:

§ 1

Określa się **obszar zapobiegania rozprzestrzenieniu się zakażenia herpeswirusem koi u karpi**, obejmujący wszystkie stawy rybackie śródlądowe „Kompleksu Komorowice – Bestwina” zlokalizo-

wane wzdłuż rzeki Biała: od stawów leżących na wysokości przejścia ulicy Borowików w Kwiatową aż do stawów leżących na północnym końcu kompleksu w rejonie granicy z Bestwinką i Kaniowem (załącznik nr 1)

§ 2

Zwierzęta akwakultury pochodzące z gospodarstw leżących na terenie obszaru zapobiegania rozprzestrzenianiu się choroby zakaźnej zwierząt akwakultury określonego w § 1 mogą być:

- 1) przemieszczane wyłącznie do innych skażonych gospodarstw po wcześniejszym poinformowaniu i uzyskaniu zgody Powiatowego Lekarza Weterynarii w Bielsku-Białej
- 2) zbierane i poddawane ubojowi w celu spożycia przez ludzi zgodnie z poniższą zasadą:
„Zwierzęta akwakultury, które **osiągnęły rozmiary handlowe i nie wykazują objawów klinicznych choroby** zakaźnej zwierząt akwakultury, mogą zostać odłowione lub zebrane **pod nadzorem powiatowego lekarza weterynarii**, z przeznaczeniem do spożycia przez ludzi lub dalszego przetwarzania przeprowadzanego w zakładach przetwórczych.”
- 3) martwe ryby i skorupiaki muszą być usuwane i unieszkodliwiane pod nadzorem powiatowego lekarza weterynarii, w sposób określony w rozporządzeniu (WE) Nr 1774/2002 PARLAMENTU EUROPEJSKIEGO I RADY z dnia 3 października 2002 roku ustanawiającym przepisy zdrowotne związane z ubocznymi produktami zwierzęcymi nie przeznaczonymi do spożycia przez ludzi; co zmniejszy ryzyko dalszego rozprzestrzeniania się nieegzotycznej choroby zakaźnej zwierząt akwakultury, jaką jest zakażenie herpeswirusem koi.

§ 3

Na obszarze, o którym mowa w § 1 podmioty prowadzące działalność w sektorze akwakultury zobowiązane są stosować w szczególności zaostrzony sposób zasady dobrej praktyki higienicznej, w celu zapobieżenia przeniesieniu na teren prowadzonej przez te podmioty działalności choroby zakaźnej zwierząt akwakultury lub jej rozprzestrzeniania się poza przedsiębiorstwo. W szczególności należy

zapewnić dbałość o czystość sprzętu używanego w gospodarstwie rybackim a także uniemożliwić niekontrolowane korzystanie z tego sprzętu przez inne podmioty sektora akwakultury.

§ 4

Obowiązki i ograniczenia określone w rozporządzeniu obowiązują wszystkie podmioty sektora akwakultury z terenu obszaru, o którym mowa w § 1

§ 5

Podmioty prowadzące działalność w zakresie sektora akwakultury nie stosujące się do nakazów, zakazów lub ograniczeń wydanych w celu zwalczania choroby zakaźnej zwierząt lub zapobiegania takiej chorobie podlegają odpowiedzialności karnej na zasadach określonych w ustawie o ochronie zdrowia zwierząt oraz zwalczania chorób zakaźnych zwierząt.

§ 6

Do realizacji niniejszego rozporządzenia zobowiązuje się podmioty prowadzące działalność w sektorze akwakultury z terenu określonego w § 1, Wójta Gminy Bestwina oraz lekarzy weterynarii wyznaczonych przez Powiatowego Lekarza Weterynarii w Bielsku-Białej.

§ 7

Rozporządzenie wchodzi w życie z dniem podania do wiadomości publicznej w sposób zwyczajowo przyjęty na obszarze, o którym mowa w § 1. i podlega ogłoszeniu w Dzienniku Urzędowym Województwa Śląskiego

§ 8

Powiatowy Lekarz Weterynarii w Bielsku Białej uchyli niniejsze rozporządzenie w trybie określonym w § 7 niezwłocznie po ustaniu zagrożenia chorobą.

Z-ca Powiatowego Lekarza Weterynarii

lek. wet. Zenon Dobija

3240

**UCHWAŁA NR XI/94/07
Rady Gminy Kochanowice**

z dnia 8 września 2007 r.

w sprawie zmiany miejscowego planu zagospodarowania przestrzennego Gminy Kochanowice

Na podstawie art. 18 ust. 2 pkt 5 i art. 40 ust. 1 ustawy z dnia 8 marca 1990 r. o samorządzie gminnym (Dz. U. z r 2001, Nr 142 poz. 1591 późn. zm.), art. 20 ust. 1 i art. 27 ustawy z dnia 27 marca 2003 r. o planowaniu i zagospodarowaniu przestrzennym (Dz. U. Nr 80 poz. 717 z późn. zm.) oraz w związku z uchwałą nr VIII/72/07 Rady Gminy Kochanowice z dnia 28 maja 2007 r. z późn. zm.

po stwierdzeniu zgodności z ustaleniami Studium uwarunkowań i kierunków zagospodarowania przestrzennego Gminy Kochanowice

Rada Gminy Kochanowice
uchwała:

następujące zmiany w miejscowym planie zagospodarowania przestrzennego Gminy Kochanowice

§ 1

Zmiana obejmuje ustalenia określone w uchwale nr VIII/72/07 Rady Gminy Kochanowice z dnia 28 maja 2007 r., z późniejszymi zmianami

§ 2

1. Integralną częścią niniejszej uchwały jest załącznik graficzny w skali 1 : 2 000 sporządzony na rysunku obowiązującego planu.
2. Zmiany wynikające z uchwały naniesione są na rysunek określony w ust. 1.
3. Zmiany nie powodują zobowiązań Gminy w zakresie realizacji infrastruktury technicznej.

§ 3

Jeżeli z treści przepisu nie wynika inaczej, użyte w dalszych przepisach określenia oznaczają:

- 1) uchwała – niniejsza uchwała Rady Gminy Kochanowice
- 2) plan – ustalenia miejscowego planu zagospodarowania przestrzennego (uchwała nr VIII/70/07 Rady Gminy Kochanowice z dnia 28 maja 2007 r.)

§ 4

1. W treści miejscowego planu zagospodarowania przestrzennego (uchwała nr VIII/70/07 Rady Gminy Kochanowice) wprowadza się następujące zmiany:
 - 1) w ustaleniu § 7 ust. 1 teren **4-R** po pkt 10 dodaje się pkt 10a w brzmieniu:
„10a) dopuszcza się przekroczenie linii rozgraniczającej między terenami 4-R a terenami zabudowy mieszkaniowej i rolniczej (MN, MNR, MNU, RM) częścią nowego lub rozbudowywanego budynku stanowiącego uzupełnienie zabudowy, o ile

nie wykluczają tego przepisy odrębne, a ze względu na istniejące zainwestowanie nie ma możliwości innej lokalizacji tego budynku na działce,”

- 2) w ustaleniu § 7 ust. 1 teren **7-ZE**

- a) w pkt 2 po słowie „hydrotechnicznych” dodaje się przecinek oraz sformułowanie:
„z zastrzeżeniem pkt 7a,”

- b) po pkt 7 dodaje się pkt 7a w brzmieniu:

- „7a) dopuszcza się przekroczenie linii rozgraniczającej między terenami 7-ZE a terenami zabudowy mieszkaniowej i rolniczej (MN, MNR, MNU, RM) częścią nowego lub rozbudowywanego budynku stanowiącego uzupełnienie zabudowy, o ile nie wykluczają tego przepisy odrębne, a ze względu na istniejące zainwestowanie nie ma możliwości innej lokalizacji tego budynku na działce,”

- 3) w § 7 ust. 3 teren **148b, 148c-ZP** wykreśla się oznaczenie „148c”

- 4) w § 7, ust. 3 po ustaleniu dla terenu **149-PG** dodaje się ustalenie **149a-P**, w brzmieniu:

„149a-P – tereny przemysłu

- 1) Przeznaczenie podstawowe – zakłady związane z przeróbką kruszywa, wydobywanego na terenach sąsiadujących,

- 2) W okresie działalności zakładów przeróbki kruszywa dopuszcza się prowadzenie działalności w innych dziedzinach, z wyłączeniem przedsięwzięć znacząco oddziałujących lub mogących oddziaływać na środowisko w rozumieniu przepisów o ochronie środowiska

- 3) Uciążliwość związana z działalnością prowadzoną na tym terenie nie powinna wykraczać poza granicę terenu. Należy ją ograniczać poprzez środki techniczne izolujące tereny przyległe od uciążliwych emisji i nowoczesne technologie ograniczające uciążliwość.

- 4) Teren po zakończeniu działalności należy – jednorazowo lub etapami – poddać rekultywacji; przeznaczenie docelowe – alternatywnie:

- a) zbiornik wodny wraz z terenami rekreacyjnymi,
- b) tereny zielone wykorzystywane rekreacyjnie,
- c) tereny leśne.”

2. W rysunku planu wprowadza się zmiany oznaczone na załączniku graficznym do niniejszej uchwały;

§ 5

1. Wykonanie niniejszej uchwały powierza się Wójtowi Gminy Kochanowice.

2. Zobowiązuje się Wójt Gminy Kochanowice do naniesienia zmian wynikających z nin. uchwały na posiadane egzemplarze planu oraz do przekazania egzemplarza nin. uchwały wszystkim jednostkom, które otrzymały plan wymieniony w § 1


przestrzennego określone niniejszą uchwałą wchodzi w życie po upływie 30 dni od jej ogłoszenia w Dzienniku Urzędowym Województwa Śląskiego.

§ 6

Zmiany miejscowego planu zagospodarowania

**PRZEWODNICĄCY
RADY GMINY**

Jerzy Pietrek

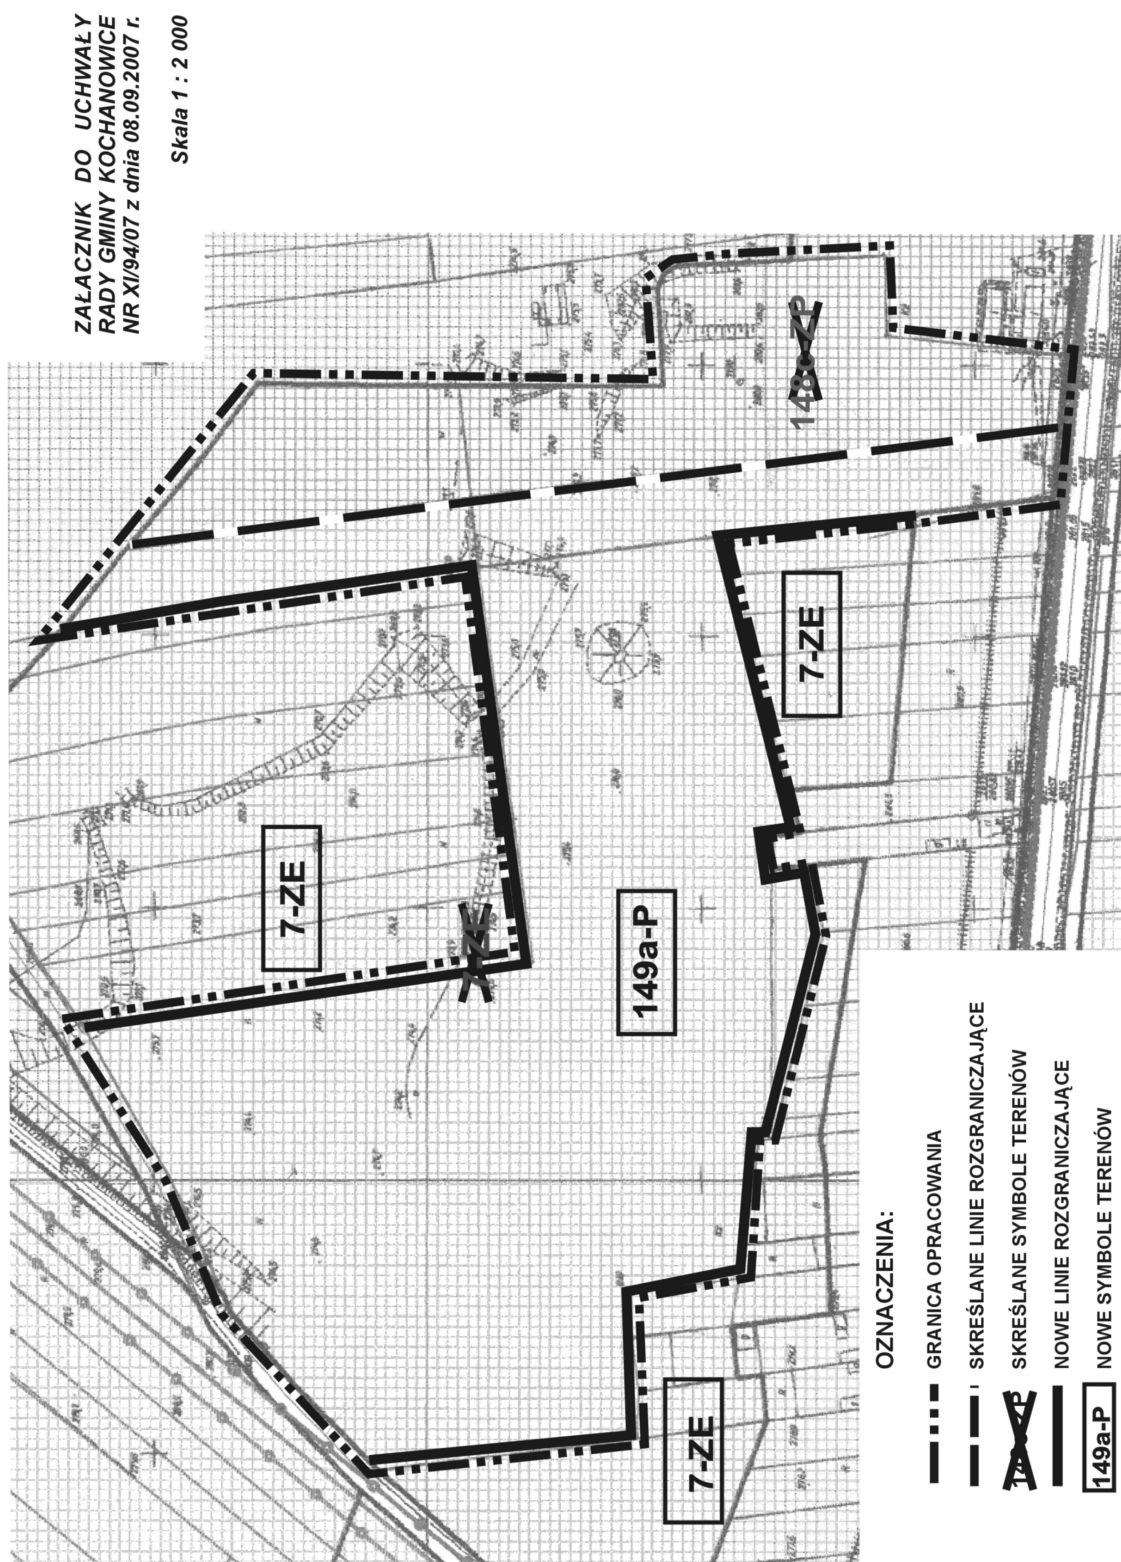

3241

UCHWAŁA NR XXIX/238/2009 Rady Miejskiej w Krzanowicach

z dnia 4 sierpnia 2009 r.

w sprawie zmiany miejscowego planu zagospodarowania przestrzennego gminy Krzanowice

Na podstawie art. 18 ust. 2 pkt 5 ustawy z dnia 8 marca 1990 r. o samorządzie gminnym (Dz. U. z 2001 roku Nr 142, poz. 1591 ze zm.), art. 20 ust. 1 ustawy z dnia 27 marca 2003 r. o planowaniu i zagospodarowaniu przestrzennym (Dz. U. 80 poz. 717 ze zm.) oraz w związku z uchwałą **Nr XVIII/143/2008 z dnia 10 czerwca 2008 r. o przystąpieniu do sporządzenia zmiany miejscowego planu zagospodarowania przestrzennego Gminy Krzanowice**

Rada Miejska w Krzanowicach,
po stwierdzeniu zgodności ze Studium
uwarunkowań i kierunków zagospodarowania
przestrzennego Gminy Krzanowice,
uchwała, co następuje:

§ 1

1. Uchwala się zmianę miejscowego planu zagospodarowania przestrzennego Gminy Krzanowice w granicach administracyjnych gminy zatwierdzonego uchwałą nr VIII/54/2007 Rady Miejskiej w Krzanowicach z dnia 12 czerwca 2007 roku ogłoszonego w Dzienniku Urzędowym Województwa Śląskiego nr 126 poz. 1497 z dnia 2 sierpnia 2007 r., **dla terenów rolniczych oznaczonych na rysunku planu symbolem R.**
2. Integralną częścią zmiany miejscowego planu zagospodarowania przestrzennego Gminy Krzanowice są następujące załączniki:
 - 1) Nr 1 – rozstrzygnięcie o sposobie rozpatrzenia uwag do wyłożenia projektu planu,
 - 2) Nr 2 – rozstrzygnięcie o sposobie realizacji, zapisanych w planie, inwestycji w zakresie infrastruktury technicznej należącej do zadań własnych gminy oraz zasadach ich finansowania,
 - 3) Nr 3 – załącznik graficzny w skali 1: 2 000.

§ 2

1. W miejscowym planie zagospodarowania przestrzennego Gminy Krzanowice w granicach administracyjnych gminy, wprowadza się zmiany w ustaleniach tekstu dotyczących zasad zagospodarowania terenów rolniczych.
2. § 12 ust. 63, otrzymuje brzmienie:
„63. Wyznacza się tereny oznaczone na rysunku planu symbolami **A 1R1, A 1R2, A 1R3, A 1R4, A 1R5, A 1R6, A 1R11, A 1R12, A 1R13, A 1R14,**

A 1R17, A 1R18, A 1R19, A 1R20, A 1R33, A 1R34, A 1R37 o przeznaczeniu podstawowym-tereny rolnicze.

- 1) Na rysunku planu wyznaczono granice obszarów narażonych na niebezpieczeństwo powodzi wodami o prawdopodobieństwie przewyższenia $p = 1\%$, w których obowiązują zakazy wynikające z przepisów odrębnych, a w szczególności ograniczenie zabudowy, zakaz sadzenia drzew i krzewów oraz zmiany ukształtowania terenu w związku z koniecznością ochrony ludzi i mienia przed powodzią.
- 2) Dla terenów przeznaczenia podstawowego dopuszcza się:
 - a) lokalizację obiektów budowlanych służących do produkcji i obsługi rolnictwa oraz związanych z prowadzoną gospodarką leśną,
 - b) lokalizację sieci napowietrznej i podziemnej infrastruktury technicznej, lokalizacji stacji transformatorowych, masztów telekomunikacyjnych zgodnie z obowiązującymi przepisami szczególnymi i na warunkach uzgodnionych z zarządcą terenu,
 - c) lokalizację urządzeń melioracji wodnej,
 - d) prowadzenie dróg wewnętrznych gospodarczych, remont, przebudowę oraz budowę nowych dróg dojazdowych do gruntów rolnych, a także likwidację istniejących, z zachowaniem warunku dostępności komunikacyjnej do terenu,
 - e) lokalizację zadrzewień śródpolnych w formie zwartych grup zieleni wysokiej oraz nasadzeń przy drogach,
 - f) prowadzenie tras sportowo-rekreacyjnych wraz z obiektami służącymi ich obsłudze (wiaty, altany) pod warunkiem wcześniejszego uzgodnienia z zarządcą terenu,
 - g) lokalizację elektrowni wiatrowych w odległości 500m od istniejącej lub planowanej zabudowy, przeznaczonej na stały pobyt ludzi oraz od obszarów chronionych, o których mowa w § 7 zgodnie z przepisami szczególnymi,
 - h) zalesianie gruntów rolnych o niskich klasach bonitacji, po spełnieniu wymogów zawartych w przepisach szczególnych,
 - i) lokalizację zbiorników wodnych, których realizacja nie wpłynie niekorzystnie na stosunki gruntowo-wodne obszarów

przyległych, zgodnie z przepisami szczególnymi,

3) Zabrania się:

- a) lokalizacji obiektów budowlanych innych niż wymienionych w pkt 2),
- b) grodzenia nieruchomości w odległości 1,5m od krawędzi cieków,
- c) wyznacza się: wykluczone spod zabudowy, pasy ochronne wzdłuż potoków i rzek o szerokości minimum 5m od brzegów cieków w celu umożliwienia administratorowi prowadzenia robót remontowych i konserwacyjnych w korytach rzek i potoków, a także dla ochrony otuliny biologicznej cieków.

4) Zasady oraz standardy kształtowania zabudowy i zagospodarowania terenu:

- a) ustala się wzdłuż przebiegu linii elektroenergetycznej średniego napięcia strefę ograniczonego użytkowania o szerokości 15m,
- b) wysokość nowej zabudowy służącej do produkcji i obsługi rolnictwa nie może przekroczyć 12m,
- c) ustala się dla nowej zabudowy służącej do produkcji i obsługi rolnictwa dachy płaskie lub wielospadowe o spadkach do 45°."

3. § 12 ust. 64, otrzymuje brzmienie:

„64. Wyznacza się tereny oznaczone na rysunku planu symbolami kolejno od **A 1R7, A 1R8, A 1R9, A 1R10, A 1R15, A 1R16, A 1R23, A 1R24, A 1R25, A 1R26, A 1R27, A 1R28, A 1R29, A 1R32, A 1R35, A 1R36** o przeznaczeniu podstawowym – tereny rolnicze.

1) Dla terenów przeznaczenia podstawowego dopuszcza się:

- a) lokalizację obiektów budowlanych służących do produkcji i obsługi rolnictwa oraz związanych z prowadzoną gospodarką leśną,
- b) lokalizację sieci napowietrznej i podziemnej infrastruktury technicznej, lokalizacji stacji transformatorowych, masztów telekomunikacyjnych zgodnie z obowiązującymi przepisami szczególnymi i na warunkach uzgodnionych z zarządcą terenu,
- c) lokalizację urządzeń melioracji wodnej,
- d) prowadzenie dróg wewnętrznych gospodarczych, remont, przebudowę oraz budowę nowych dróg dojazdowych do gruntów rolnych, a także likwidację istniejących, z zachowaniem warunku dostępności komunikacyjnej do terenu,
- e) lokalizację zadrzewień śródpolnych w formie zwartych grup zieleni wysokiej oraz nasadzeń przy drogach,
- f) prowadzenie tras sportowo-rekreacyjnych wraz z obiektami służącymi ich

obsłudze (wiaty, altany) pod warunkiem wcześniejszego uzgodnienia z zarządcą terenu,

- g) lokalizację elektrowni wiatrowych w odległości 500m od istniejącej lub planowanej zabudowy, przeznaczonej na stały pobyt ludzi oraz od obszarów chronionych, o których mowa w § 7 zgodnie z przepisami szczególnymi,
- h) zalesianie gruntów rolnych o niskich klasach bonitacji, po spełnieniu wymogów zawartych w przepisach szczególnych,
- i) lokalizację zbiorników wodnych, których realizacja nie wpłynie niekorzystnie na stosunki gruntowo-wodne obszarów przyległych, zgodnie z przepisami szczególnymi.

2) Zabrania się:

- a) lokalizacji obiektów budowlanych innych niż wymienionych w pkt 1),
- b) grodzenia nieruchomości w odległości 1,5m od krawędzi cieków,
- c) wyznacza się, wykluczone spod zabudowy, pasy ochronne wzdłuż potoków i rzek o szerokości minimum 5m od brzegów cieków w celu umożliwienia administratorowi prowadzenia robót remontowych i konserwacyjnych w korytach rzek i potoków, a także dla ochrony otuliny biologicznej cieków.

3) Zasady oraz standardy kształtowania zabudowy i zagospodarowania terenu:

- a) ustala się wzdłuż przebiegu linii elektroenergetycznej średniego napięcia strefę ograniczonego użytkowania o szerokości 15m,
- b) wysokość nowej zabudowy służącej do produkcji i obsługi rolnictwa nie może przekroczyć 12m,
- c) ustala się dla nowej zabudowy służącej do produkcji i obsługi rolnictwa dachy płaskie lub wielospadowe o spadkach do 45°."

4. § 12 ust. 65, otrzymuje brzmienie:

„65. Wyznacza się tereny oznaczone na rysunku planu symbolami **A 1R21, A 1R22, A 1R30, A 1R31, A 1R38, A 1R39** o przeznaczeniu podstawowym – tereny rolnicze

1) Dla terenów przeznaczenia podstawowego dopuszcza się:

- a) lokalizację sieci napowietrznej i podziemnej infrastruktury technicznej, lokalizacji stacji transformatorowych, masztów telekomunikacyjnych zgodnie z obowiązującymi przepisami szczególnymi i na warunkach uzgodnionych z zarządcą terenu,
- b) lokalizację urządzeń melioracji wodnej,
- c) prowadzenie dróg wewnętrznych gospodarczych, remont, przebudowę

oraz budowę nowych dróg dojazdowych do gruntów rolnych, a także likwidację istniejących, z zachowaniem warunku dostępności komunikacyjnej do terenu,

- d) lokalizację zadrzewień śródpolnych w formie zwartych grup zieleni wysokiej oraz nasadzeń przy drogach,
- e) prowadzenie tras sportowo-rekreacyjnych wraz z obiektami służącymi ich obsłudze (wiaty, altany) pod warunkiem wcześniejszego uzgodnienia z zarządcą terenu,
- f) lokalizację elektrowni wiatrowych w odległości 500m od istniejącej lub planowanej zabudowy, przeznaczonej na stały pobyt ludzi oraz od obszarów chronionych, o których mowa w § 7 zgodnie z przepisami szczególnymi,
- g) zalesianie gruntów rolnych o niskich klasach bonitacji, po spełnieniu wymogów zawartych w przepisach szczególnych,
- h) lokalizację zbiorników wodnych, których realizacja nie wpłynie niekorzystnie na stosunki gruntowo-wodne obszarów przyległych, zgodnie z przepisami szczególnymi.

2) Zabrania się:

- a) lokalizacji obiektów budowlanych innych niż wymienionych w pkt 1).
- b) grodzenia nieruchomości w odległości 1,5m od krawędzi cieków,
- c) wyznacza się, wykluczone spod zabudowy, pasy ochronne wzdłuż potoków i rzek o szerokości minimum 5m od brzegów cieków w celu umożliwienia administratorowi prowadzenia robót remontowych i konserwacyjnych w korytach rzek i potoków, a także dla ochrony otuliny biologicznej cieków,

3) Zasady oraz standardy kształtowania zabudowy i zagospodarowania terenu:

- a) ustala się wzdłuż przebiegu linii elektroenergetycznej średniego napięcia strefę ograniczonego użytkowania o szerokości 15m,

5. § 13 ust. 25, otrzymuje brzmienie:

„25. Wyznacza się tereny oznaczone na rysunku planu symbolami **B 1R1, B 1R5, B 1R4, B 1R8, B 1R9, B 1R11, B 1R12, B 1R14, B 1R17, B 1R18, B 1R19** o przeznaczeniu podstawowym – tereny rolnicze.

- 1) Na rysunku planu wyznaczono granice obszarów narażonych na niebezpieczeństwo powodzi wodami o prawdopodobieństwie przewyższenia $p = 1\%$, w których obowiązują zakazy wynikające z przepisów odrębnych, a w szczególności ograniczenie zabudowy, zakaz sadzenia drzew i krzewów oraz zmiany kształto-

wania terenu w związku z koniecznością ochrony ludzi i mienia przed powodzią.

2) Dla terenów przeznaczenia podstawowego dopuszcza się:

- a) lokalizację obiektów budowlanych służących do produkcji i obsługi rolnictwa oraz związanych z prowadzoną gospodarką leśną,
- b) lokalizację sieci napowietrznej i podziemnej infrastruktury technicznej, lokalizacji stacji transformatorowych, masztów telekomunikacyjnych zgodnie z obowiązującymi przepisami szczególnymi i na warunkach uzgodnionych z zarządcą terenu,
- c) lokalizację urządzeń melioracji wodnej,
- d) prowadzenie dróg wewnętrznych gospodarczych, remont, przebudowę oraz budowę nowych dróg dojazdowych do gruntów rolnych, a także likwidację istniejących, z zachowaniem warunku dostępności komunikacyjnej do terenu,
- e) lokalizację zadrzewień śródpolnych w formie zwartych grup zieleni wysokiej oraz nasadzeń przy drogach,
- f) prowadzenie tras sportowo-rekreacyjnych wraz z obiektami służącymi ich obsłudze (wiaty, altany) pod warunkiem wcześniejszego uzgodnienia z zarządcą terenu,
- g) lokalizację elektrowni wiatrowych w odległości 500m od istniejącej lub planowanej zabudowy, przeznaczonej na stały pobyt ludzi oraz od obszarów chronionych, o których mowa w § 7 zgodnie z przepisami szczególnymi,
- h) zalesianie gruntów rolnych o niskich klasach bonitacji, po spełnieniu wymogów zawartych w przepisach szczególnych,
- i) lokalizację zbiorników wodnych, których realizacja nie wpłynie niekorzystnie na stosunki gruntowo-wodne obszarów przyległych, zgodnie z przepisami szczególnymi.

3) Zabrania się:

- a) lokalizacji obiektów budowlanych innych niż wymienionych w pkt 2),
- b) grodzenia nieruchomości w odległości 1,5m od krawędzi cieków,
- c) wyznacza się, wykluczone spod zabudowy, pasy ochronne wzdłuż potoków i rzek o szerokości minimum 5m od brzegów cieków w celu umożliwienia administratorowi prowadzenia robót remontowych i konserwacyjnych w korytach rzek i potoków, a także dla ochrony otuliny biologicznej cieków.

4) Zasady oraz standardy kształtowania zabudowy i zagospodarowania terenu:

- a) ustala się wzdłuż przebiegu linii elektroenergetycznej średniego napięcia strefę ograniczonego użytkowania o szerokości 15m,
- b) wysokość nowej zabudowy służącej do produkcji i obsługi rolnictwa nie może przekroczyć 12m,
- c) ustala się dla nowej zabudowy służącej do produkcji i obsługi rolnictwa dachy płaskie lub wielospadowe o spadkach do 45°."

6. § 13 ust. 26 otrzymuje brzmienie:

„26. Wyznacza się tereny oznaczone na rysunku planu symbolami **B 1R2, B 1R3, B 1R6, B 1R7, B 1R10, B 1R13, B 1R15, B 1R16** o przeznaczeniu podstawowym – tereny rolnicze.

1) Dla terenów przeznaczenia podstawowego dopuszcza się:

- a) lokalizację obiektów budowlanych służących do produkcji i obsługi rolnictwa oraz związanych z prowadzoną gospodarką leśną,
- b) lokalizację sieci napowietrznej i podziemnej infrastruktury technicznej, lokalizacji stacji transformatorowych, masztów telekomunikacyjnych zgodnie z obowiązującymi przepisami szczególnymi i na warunkach uzgodnionych z zarządcą terenu,
- c) lokalizację urządzeń melioracji wodnej,
- d) prowadzenie dróg wewnętrznych gospodarczych, remont, przebudowę oraz budowę nowych dróg dojazdowych do gruntów rolnych, a także likwidację istniejących, z zachowaniem warunku dostępności komunikacyjnej do terenu,
- e) lokalizację zadrzewień śródpolnych w formie zwartych grup zieleni wysokiej oraz nasadzeń przy drogach,
- f) prowadzenie tras sportowo-rekreacyjnych wraz z obiektami służącymi ich obsłudze (wiaty, altany) pod warunkiem wcześniejszego uzgodnienia z zarządcą terenu,
- g) lokalizację elektrowni wiatrowych w odległości 500m od istniejącej lub planowanej zabudowy, przeznaczonej na stały pobyt ludzi oraz od obszarów chronionych, o których mowa w § 7 zgodnie z przepisami szczególnymi,
- h) zalesianie gruntów rolnych o niskich klasach bonitacji, po spełnieniu wymogów zawartych w przepisach szczególnych,
- i) lokalizację zbiorników wodnych, których realizacja nie wpłynie niekorzystnie na stosunki gruntowo-wodne ob-

szarów przyległych, zgodnie z przepisami szczególnymi.

2) Zabrania się:

- a) lokalizacji obiektów budowlanych innych niż wymienionych w pkt 1).
- b) grodzenia nieruchomości w odległości 1,5m od krawędzi cieków,
- c) wyznacza się, wykluczone spod zabudowy, pasy ochronne wzdłuż potoków i rzek o szerokości minimum 5m od brzegów cieków w celu umożliwienia administratorowi prowadzenia robót remontowych i konserwacyjnych w korytach rzek i potoków, a także dla ochrony otuliny biologicznej cieków.

3) Zasady oraz standardy kształtowania zabudowy i zagospodarowania terenu:

- a) ustala się wzdłuż przebiegu linii elektroenergetycznej średniego napięcia strefę ograniczonego użytkowania o szerokości 15m,
- b) wysokość nowej zabudowy służącej do produkcji i obsługi rolnictwa nie może przekroczyć 20m,
- c) ustala się dla nowej zabudowy służącej do produkcji i obsługi rolnictwa dachy płaskie lub wielospadowe o spadkach do 45°."

7. § 14 ust. 19 otrzymuje brzmienie:

„19. Wyznacza się tereny oznaczone na rysunku planu symbolami kolejno od **C 1R2, C 1R3, C 1R4, C 1R5, C 1R9, C 1R10, C 1R11** o przeznaczeniu podstawowym – tereny rolnicze.

1) Dla terenów przeznaczenia podstawowego dopuszcza się:

- a) lokalizację obiektów budowlanych służących do produkcji i obsługi rolnictwa oraz związanych z prowadzoną gospodarką leśną,
- b) lokalizację sieci napowietrznej i podziemnej infrastruktury technicznej, lokalizacji stacji transformatorowych, masztów telekomunikacyjnych zgodnie z obowiązującymi przepisami szczególnymi i na warunkach uzgodnionych z zarządcą terenu,
- c) lokalizację urządzeń melioracji wodnej,
- d) prowadzenie dróg wewnętrznych gospodarczych, remont, przebudowę oraz budowę nowych dróg dojazdowych do gruntów rolnych, a także likwidację istniejących, z zachowaniem warunku dostępności komunikacyjnej do terenu,
- e) lokalizację zadrzewień śródpolnych w formie zwartych grup zieleni wysokiej oraz nasadzeń przy drogach,
- f) prowadzenie tras sportowo-rekreacyjnych wraz z obiektami służącymi ich obsłudze (wiaty, altany) pod warunkiem wcześniejszego uzgodnienia z zarządcą terenu,

kiem wcześniejszego uzgodnienia z zarządcą terenu,

- g) lokalizację elektrowni wiatrowych w odległości 500m od istniejącej lub planowanej zabudowy, przeznaczonej na stały pobyt ludzi oraz od obszarów chronionych, o których mowa w § 7 zgodnie z przepisami szczególnymi,
- h) zalesianie gruntów rolnych o niskich klasach bonitacji, po spełnieniu wymogów zawartych w przepisach szczególnych,
- i) lokalizację zbiorników wodnych, których realizacja nie wpłynie niekorzystnie na stosunki gruntowo-wodne obszarów przyległych, zgodnie z przepisami szczególnymi.

2) Zabrania się:

- a) lokalizacji obiektów budowlanych innych niż wymienionych w pkt 1),
- b) grodzenia nieruchomości w odległości 1,5m od krawędzi cieków,
- c) wyznacza się, wykluczone spod zabudowy, pasy ochronne wzdłuż potoków i rzek o szerokości minimum 5m od brzegów cieków w celu umożliwienia administratorowi prowadzenia robót remontowych i konserwacyjnych w korytach rzek i potoków, a także dla ochrony otuliny biologicznej cieków.

3) Zasady oraz standardy kształtowania zabudowy i zagospodarowania terenu:

- a) ustala się wzdłuż przebiegu linii elektroenergetycznej średniego napięcia strefę ograniczonego użytkowania o szerokości 15m,
- b) uwzględnić należy zasady ochrony dziedzictwa kulturowego i zabytków w strefie ochrony konserwatorskiej „K” i „E” zawarte w § 8,
- c) wysokość nowej zabudowy służącej do produkcji i obsługi rolnictwa nie może przekroczyć 20m,
- d) ustala się dla nowej zabudowy służącej do produkcji i obsługi rolnictwa dachy płaskie lub wielospadowe o spadkach do 45°.

8. § 14 ust. 20 otrzymuje brzmienie:

„20. Wyznacza się tereny oznaczone na rysunku planu symbolami kolejno od **C 1R1, C 1R6, C 1R7, C 1R8, C1R12, C 1R13, C 1R14, C 1R15, C 1R16, C 1R17, C1R18, C 1R19** o przeznaczeniu podstawowym – tereny rolnicze.

- 1) Na rysunku planu wyznaczono granice obszarów narażonych na niebezpieczeństwo powodzi wodami o prawdopodobieństwie przewyższenia $p = 1\%$, w których obowiązują zakazy wynikające z przepisów odrębnych, a w szczególności ograniczenie zabudowy, zakaz sadzenia

drzew i krzewów oraz zmiany ukształtowania terenu w związku z koniecznością ochrony ludzi i mienia przed powodzią,

2) Dla terenów przeznaczenia podstawowego dopuszcza się:

- a) lokalizację obiektów budowlanych służących do produkcji i obsługi rolnictwa oraz związanych z prowadzoną gospodarką leśną,
- b) lokalizację sieci napowietrznej i podziemnej infrastruktury technicznej, lokalizacji stacji transformatorowych, masztów telekomunikacyjnych zgodnie z obowiązującymi przepisami szczególnymi i na warunkach uzgodnionych z zarządcą terenu,
- c) lokalizację urządzeń melioracji wodnej,
- d) prowadzenie dróg wewnętrznych gospodarczych, remont, przebudowę oraz budowę nowych dróg dojazdowych do gruntów rolnych, a także likwidację istniejących, z zachowaniem warunku dostępności komunikacyjnej do terenu,
- e) lokalizację zadrzewień śródpolnych w formie zwartych grup zieleni wysokiej oraz nasadzeń przy drogach,
- f) prowadzenie tras sportowo-rekreacyjnych wraz z obiektami służącymi ich obsłudze (wiaty, altany) pod warunkiem wcześniejszego uzgodnienia z zarządcą terenu,
- g) lokalizację elektrowni wiatrowych w odległości 500m od istniejącej lub planowanej zabudowy, przeznaczonej na stały pobyt ludzi oraz od obszarów chronionych, o których mowa w § 7 zgodnie z przepisami szczególnymi,
- h) zalesianie gruntów rolnych o niskich klasach bonitacji, po spełnieniu wymogów zawartych w przepisach szczególnych,
- i) lokalizację zbiorników wodnych, których realizacja nie wpłynie niekorzystnie na stosunki gruntowo-wodne obszarów przyległych, zgodnie z przepisami szczególnymi.

3) Zabrania się:

- a) lokalizacji obiektów budowlanych innych niż wymienionych w pkt 2),
- b) grodzenia nieruchomości w odległości 1,5m od krawędzi cieków,
- c) wyznacza się, wykluczone spod zabudowy, pasy ochronne wzdłuż potoków i rzek o szerokości minimum 5m od brzegów cieków w celu umożliwienia administratorowi prowadzenia robót remontowych i konserwacyjnych w korytach rzek i potoków, a także dla

ochrony otuliny biologicznej cieków.

4) Zasady oraz standardy kształtowania zabudowy i zagospodarowania terenu:

- a) ustala się wzdłuż przebiegu linii elektroenergetycznej średniego napięcia strefę ograniczonego użytkowania o szerokości 15m,
- b) wysokość nowej zabudowy służącej do produkcji i obsługi rolnictwa nie może przekroczyć 20m,
- c) ustala się dla nowej zabudowy służącej do produkcji i obsługi rolnictwa dachy płaskie lub wielospadowe o spadkach do 45°."

9. § 15 ust. 21 otrzymuje brzmienie:

„21. Wyznacza się tereny oznaczone na rysunku planu symbolami kolejno od **D 1R1** do **D 1R7** o przeznaczeniu podstawowym – tereny rolnicze.

1) Dla terenów przeznaczenia podstawowego dopuszcza się:

- a) lokalizację obiektów budowlanych służących produkcji i obsługi rolnictwa oraz związanych z prowadzoną gospodarką leśną,
- b) lokalizację sieci napowietrznej i podziemnej infrastruktury technicznej, lokalizacji stacji transformatorowych, masztów telekomunikacyjnych zgodnie z obowiązującymi przepisami szczególnymi i na warunkach uzgodnionych z zarządcą terenu,
- c) lokalizację urządzeń melioracji wodnej,
- d) prowadzenie dróg wewnętrznych gospodarczych, remont, przebudowę oraz budowę nowych dróg dojazdowych do gruntów rolnych, a także likwidację istniejących, z zachowaniem warunku dostępności komunikacyjnej do terenu,
- e) lokalizację zadrzewień śródpolnych w formie zwartych grup zieleni wysokiej oraz nasadzeń przy drogach,
- f) prowadzenie tras sportowo-rekreacyjnych wraz z obiektami służącymi ich obsłudze (wiaty, altany) pod warunkiem wcześniejszego uzgodnienia z zarządcą terenu,
- g) lokalizację elektrowni wiatrowych w odległości 500m od istniejącej lub planowanej zabudowy, przeznaczonej na stały pobyt ludzi oraz od obszarów chronionych, o których mowa w § 7 zgodnie z przepisami szczególnymi,
- h) zalesianie gruntów rolnych o niskich klasach bonitacji, po spełnieniu wymogów zawartych w przepisach szczególnych,
- i) lokalizację zbiorników wodnych, któ-

rych realizacja nie wpłynie niekorzystnie na stosunki gruntowo-wodne obszarów przyległych, zgodnie z przepisami szczególnymi.

2) Zabrania się;

- a) lokalizacji obiektów budowlanych innych niż wymienionych w pkt 1).
- b) grodzenia nieruchomości w odległości 1,5m od krawędzi cieków,
- c) wyznacza się, wykluczone spod zabudowy, pasy ochronne wzdłuż potoków i rzek o szerokości minimum 5m od brzegów cieków w celu umożliwienia administratorowi prowadzenia robót remontowych i konserwacyjnych w korytach rzek i potoków, a także dla ochrony otuliny biologicznej cieków,

3) Zasady oraz standardy kształtowania zabudowy i zagospodarowania terenu:

- a) ustala się wzdłuż przebiegu linii elektroenergetycznej średniego napięcia strefę ograniczonego użytkowania o szerokości 15m,
- b) wysokość nowej zabudowy służącej do produkcji i obsługi rolnictwa nie może przekroczyć 20m,
- c) ustala się dla nowej zabudowy służącej do produkcji i obsługi rolnictwa dachy płaskie lub wielospadowe o spadkach do 45°."

10. § 16 ust. 18 otrzymuje brzmienie:

„18. Wyznacza się tereny oznaczone na rysunku planu symbolami kolejno od **E 1R3**, **E 1R6**, **E 1R7**, **E 1R8**, **E 1R10**, **E 1R11**, **E 1R14** o przeznaczeniu podstawowym – tereny rolnicze.

1) Dla terenów przeznaczenia podstawowego dopuszcza się:

- a) lokalizację obiektów budowlanych służących do produkcji i obsługi rolnictwa oraz związanych z prowadzoną gospodarką leśną,
- b) lokalizację sieci napowietrznej i podziemnej infrastruktury technicznej, lokalizacji stacji transformatorowych, masztów telekomunikacyjnych zgodnie z obowiązującymi przepisami szczególnymi i na warunkach uzgodnionych z zarządcą terenu,
- c) lokalizację urządzeń melioracji wodnej,
- d) prowadzenie dróg wewnętrznych gospodarczych, remont, przebudowę oraz budowę nowych dróg dojazdowych do gruntów rolnych, a także likwidację istniejących, z zachowaniem warunku dostępności komunikacyjnej do terenu,
- e) lokalizację zadrzewień śródpolnych w formie zwartych grup zieleni wysokiej oraz nasadzeń przy drogach,

- f) prowadzenie tras sportowo-rekreacyjnych wraz z obiektami służącymi ich obsłudze (wiaty, altany) pod warunkiem wcześniejszego uzgodnienia z zarządcą terenu,
- g) lokalizację elektrowni wiatrowych w odległości 500m od istniejącej lub planowanej zabudowy, przeznaczonej na stały pobyt ludzi oraz od obszarów chronionych, o których mowa w § 7 zgodnie z przepisami szczególnymi,
- h) zalesianie gruntów rolnych o niskich klasach bonitacji, po spełnieniu wymogów zawartych w przepisach szczególnych,
- i) lokalizację zbiorników wodnych, których realizacja nie wpłynie niekorzystnie na stosunki gruntowo-wodne obszarów przyległych, zgodnie z przepisami szczególnymi.

2) Zabrania się:

- a) lokalizacji obiektów budowlanych innych niż wymienionych w pkt 1),
- b) grodzenia nieruchomości w odległości 1,5m od krawędzi cieków,
- c) wyznacza się, wykluczone spod zabudowy, pasy ochronne wzdłuż potoków i rzek o szerokości minimum 5m od brzegów cieków w celu umożliwienia administratorowi prowadzenia robót remontowych i konserwacyjnych w korytach rzek i potoków, a także dla ochrony otuliny biologicznej cieków,

3) Zasady oraz standardy kształtowania zabudowy i zagospodarowania terenu:

- a) ustala się wzdłuż przebiegu linii elektroenergetycznej średniego napięcia strefę ograniczonego użytkowania o szerokości 15m,
- b) wysokość nowej zabudowy służącej do produkcji i obsługi rolnictwa nie może przekroczyć 20m,
- c) ustala się dla nowej zabudowy służącej do produkcji i obsługi rolnictwa dachy płaskie lub wielospadowe o spadkach do 45°.

11.§ 16 ust. 19, otrzymuje brzmienie:

„19. Wyznacza się tereny oznaczone na rysunku planu symbolami kolejno od **E 1R1, E 1R2, E 1R4, E 1R5, E 1R9, E 1R12, E 1R13** o przeznaczeniu podstawowym – teren rolniczy.

- 1) Na rysunku planu wyznaczono granice obszarów narażonych na niebezpieczeństwo powodzi wodami o prawdopodobieństwie przewyższenia $p = 1\%$, w których obowiązują zakazy wynikające z przepisów odrębnych, a w szczególności ograniczenie zabudowy, zakaz sadzenia drzew i krzewów oraz zmiany kształto-

wania terenu w związku z koniecznością ochrony ludzi i mienia przed powodzią,

2) Dla terenów przeznaczenia podstawowego dopuszcza się:

- a) lokalizację obiektów budowlanych służących do produkcji i obsługi rolnictwa oraz związanych z prowadzoną gospodarką leśną,
- b) lokalizację sieci napowietrznej i podziemnej infrastruktury technicznej, lokalizacji stacji transformatorowych, masztów telekomunikacyjnych zgodnie z obowiązującymi przepisami szczególnymi i na warunkach uzgodnionych z zarządcą terenu,
- c) lokalizację urządzeń melioracji wodnej,
- d) prowadzenie dróg wewnętrznych gospodarczych, remont, przebudowę oraz budowę nowych dróg dojazdowych do gruntów rolnych, a także likwidację istniejących, z zachowaniem warunku dostępności komunikacyjnej do terenu,
- e) lokalizację zadrzewień śródpolnych w formie zwartych grup zieleni wysokiej oraz nasadzeń przy drogach,
- f) prowadzenie tras sportowo-rekreacyjnych wraz z obiektami służącymi ich obsłudze (wiaty, altany) pod warunkiem wcześniejszego uzgodnienia z zarządcą terenu,
- g) lokalizację elektrowni wiatrowych w odległości 500m od istniejącej lub planowanej zabudowy, przeznaczonej na stały pobyt ludzi oraz od obszarów chronionych, o których mowa w § 7 zgodnie z przepisami szczególnymi,
- h) zalesianie gruntów rolnych o niskich klasach bonitacji, po spełnieniu wymogów zawartych w przepisach szczególnych,
- i) lokalizację zbiorników wodnych, których realizacja nie wpłynie niekorzystnie na stosunki gruntowo-wodne obszarów przyległych, zgodnie z przepisami szczególnymi.

3) Zabrania się:

- a) lokalizacji obiektów budowlanych innych niż wymienionych w pkt 2),
- b) grodzenia nieruchomości w odległości 1,5m od krawędzi cieków,
- c) wyznacza się, wykluczone spod zabudowy, pasy ochronne wzdłuż potoków i rzek o szerokości minimum 5m od brzegów cieków w celu umożliwienia administratorowi prowadzenia robót remontowych i konserwacyjnych w korytach rzek i potoków, a także dla ochrony otuliny biologicznej cieków,

4) Zasady oraz standardy kształtowania zabudowy i zagospodarowania terenu:

- a) ustala się wzdłuż przebiegu linii elektroenergetycznej średniego napięcia strefę ograniczonego użytkowania o szerokości 15m,
- b) wysokość nowej zabudowy służącej do produkcji i obsługi rolnictwa nie może przekroczyć 12m,
- c) ustala się dla nowej zabudowy służącej do produkcji i obsługi rolnictwa dachy płaskie lub wielospadowe o spadkach do 45°."

Przepisy końcowe

§ 3

Tracą moc ustalenia tekstu zmiany miejscowego planu zagospodarowania przestrzennego Gminy Krzanowice w granicach administracyjnych gminy dotyczące terenów **A 1R1, A 1R2, A 1R3, A 1R4, A 1R5, A 1R6, A 1R7, A 1R8, A 1R9, A 1R10, A 1R11, A 1R12, A 1R13, A 1R14, A 1R15, A 1R16, A 1R17, A 1R18, A 1R19, A 1R20, A 1R21, A 1R22, A 1R23, A 1R24, A 1R25, A 1R26, A 1R27, A1R28, A1R29, A 1R30, A 1R31, A 1R32, A 1R33, A 1R34, A1R35, A 1R36, A 1R37 A 1R38, A 1R39, B 1R1, B 1R2, B 1R3, B1R4, B 1R5, B 1R6, B 1R7, B 1R8, B 1R9, B 1R10, B 1R11, B 1R12, B 1R13, B 1R14, B 1R15, B 1R16, B 1R17, B 1R18, B 1R19, C 1R1, C 1R2, C 1R3, C 1R4, C 1R5, C 1R6, C 1R7, C 1R8, C1R9, C 1R10, C1R11, C1R12, C1R13, C1R14, C1R15, C1R16, C1R17, C 1R18, C 1R19, D 1R1, D 1R2, D 1R3, D 1R4, D 1R5, D 1R6, D 1R7E 1R1, E 1R2, E 1R3, E 1R4, E 1R5, E 1R6, E 1R7, E 1R8, E 1R9, E 1R10, E 1R11, E 1R12, E 1R13, E 1R14** przyjętego uchwałą nr VIII/54/2007 Rady Miejskiej w Krzanowicach z dnia 12 czerwca 2007 roku, ogłoszonego w Dzienniku Urzędowym Województwa Śląskiego nr 126 poz. 1497 z dnia 2 sierpnia 2007 r.

§ 4

Ustala się stawkę procentową stanowiącą podstawę naliczania opłaty z tytułu wzrostu wartości nieruchomości w związku z uchwaleniem planu, z wyłączeniem terenów będących własnością gminy, w wysokości 30%.

§ 5

Na obszarze objętym planem do czasu realizacji ustaleń planu ustala się dotychczasowe zagospodarowanie, urządzenie i użytkowanie terenów.

§ 6

Wykonanie niniejsze uchwały powierza się Burmistrzowi Krzanowic.

§ 7

Niniejsza uchwała wchodzi w życie po upływie 30 dni od dnia jej ogłoszenia w Dzienniku Urzędowym Województwa Śląskiego.

Przewodniczący Rady

Henryk Tumulka

**Załącznik Nr 1
do Uchwały Nr XXIX/238/2009
Rady Miejskiej w Krzanowicach
z dnia 4 sierpnia 2009 r.**

ROZSTRZYGNIECIE

**o sposobie rozpatrzenia uwag wniesionych
do projektu zmiany miejscowego planu
zagospodarowania przestrzennego
wraz z prognozą skutków ustaleń planu
na środowisko Gminy Krzanowice
dla terenów oznaczonych
na rysunkach planu symbolem R**

Ze względu na brak uwag wniesionych do projektu planu wraz z prognozą skutków ustaleń planu na środowisko podczas wyłożenia do publicznego wglądu Rada Miejska w Krzanowicach nie dokonuje rozstrzygnięć wynikających z art. 20 ust. 1 ustawy z dnia 27 marca 2003 r. o planowaniu i zagospodarowaniu przestrzennym (Dz. U. 2003 Nr 80 poz. 717 z późniejszymi zmianami).

Przewodniczący Rady

Henryk Tumulka

**Załącznik Nr 2
do Uchwały Nr XXIX/238/2009
Rady Miejskiej w Krzanowicach
z dnia 4 sierpnia 2009 r.**

ROZSTRZYGNIECIE

**o sposobie realizacji zapisanych w zmianie
miejscowego planu zagospodarowania prze-
strzennego Gminy Krzanowice dla terenów
oznaczonych na rysunkach symbolem R
inwestycji z zakresu infrastruktury technicznej
należących do zadań własnych gminy
oraz zasadach ich finansowania**

Ze względu na regulacyjny charakter zmiany planu miejscowego w stosunku do ustaleń dotychczas obowiązującego planu nie przewiduje się dodatkowych kosztów związanych z finansowaniem inwestycji z zakresu infrastruktury technicznej, należących do zadań własnych gminy.

Przewodniczący Rady

Henryk Tumulka



ZMIANA MIEJSCOWEGO PLANU ZAGOSPODAROWANIA PRZESTRZENNEGO GMINY KRZANOWICE

JEDNOSTKA URBANISTYCZNA "A" KRZANOWICE

RYSUNEK PLANU

SKALA 1 : 2 000

Załącznik nr 3a do uchwały Rady Miejskiej w Krzanowicach
nr XXIX/238/2009 z dnia 4 sierpnia 2009 roku











WYRYS ZE ZMIANY STUDIUM UWARUNKOWAŃ I KIERUNKÓW
ZAGOSPODAROWANIA PRZESTRZENNEGO GMINY KRZANOWICE
UCHWALONEGO UCHWAŁĄ RADY MIEJSKIEJ W KRZANOWICACH
NR XXX/269/2005 Z DNIA 29 GRUDNIA 2005

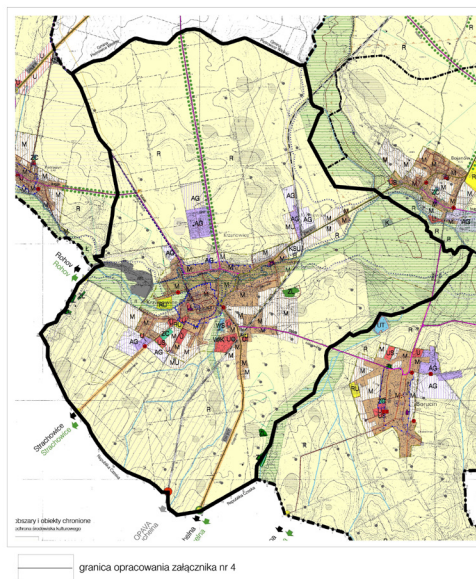

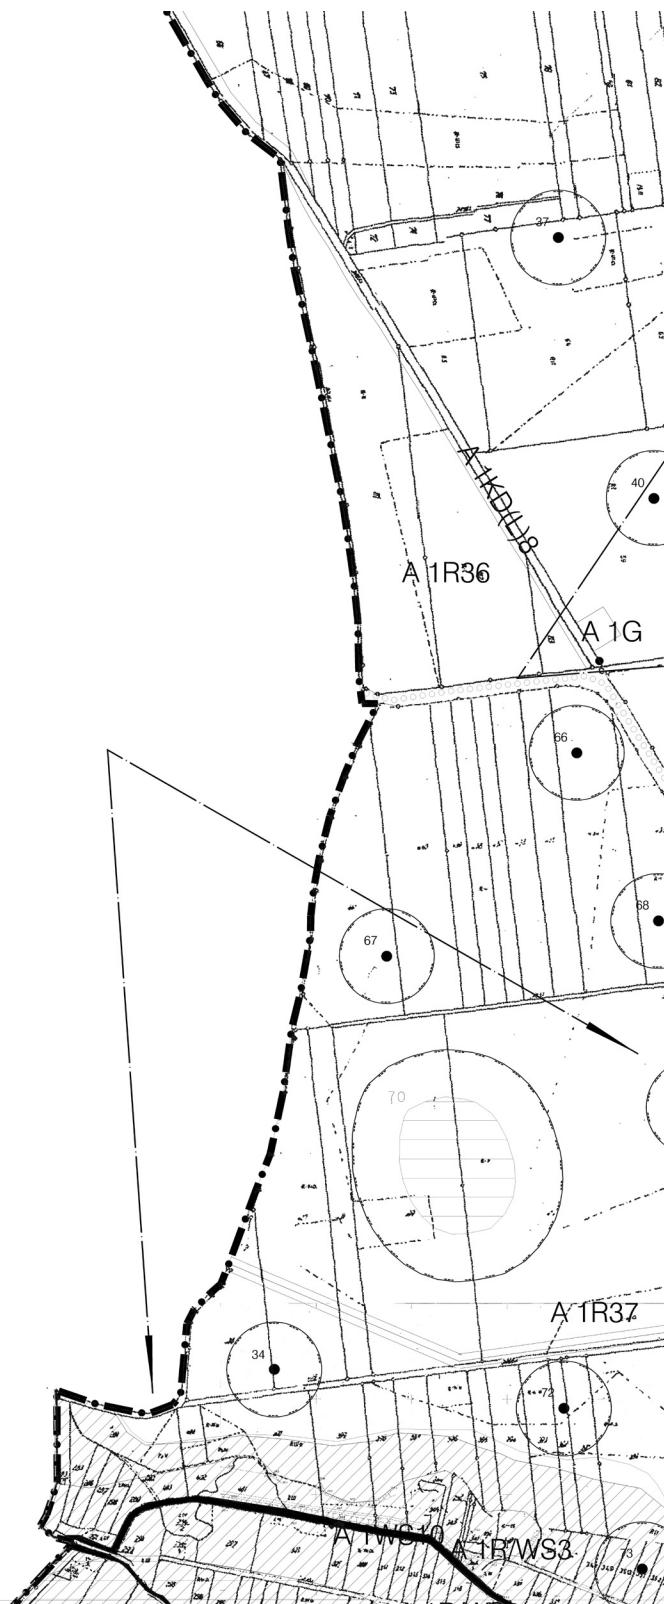












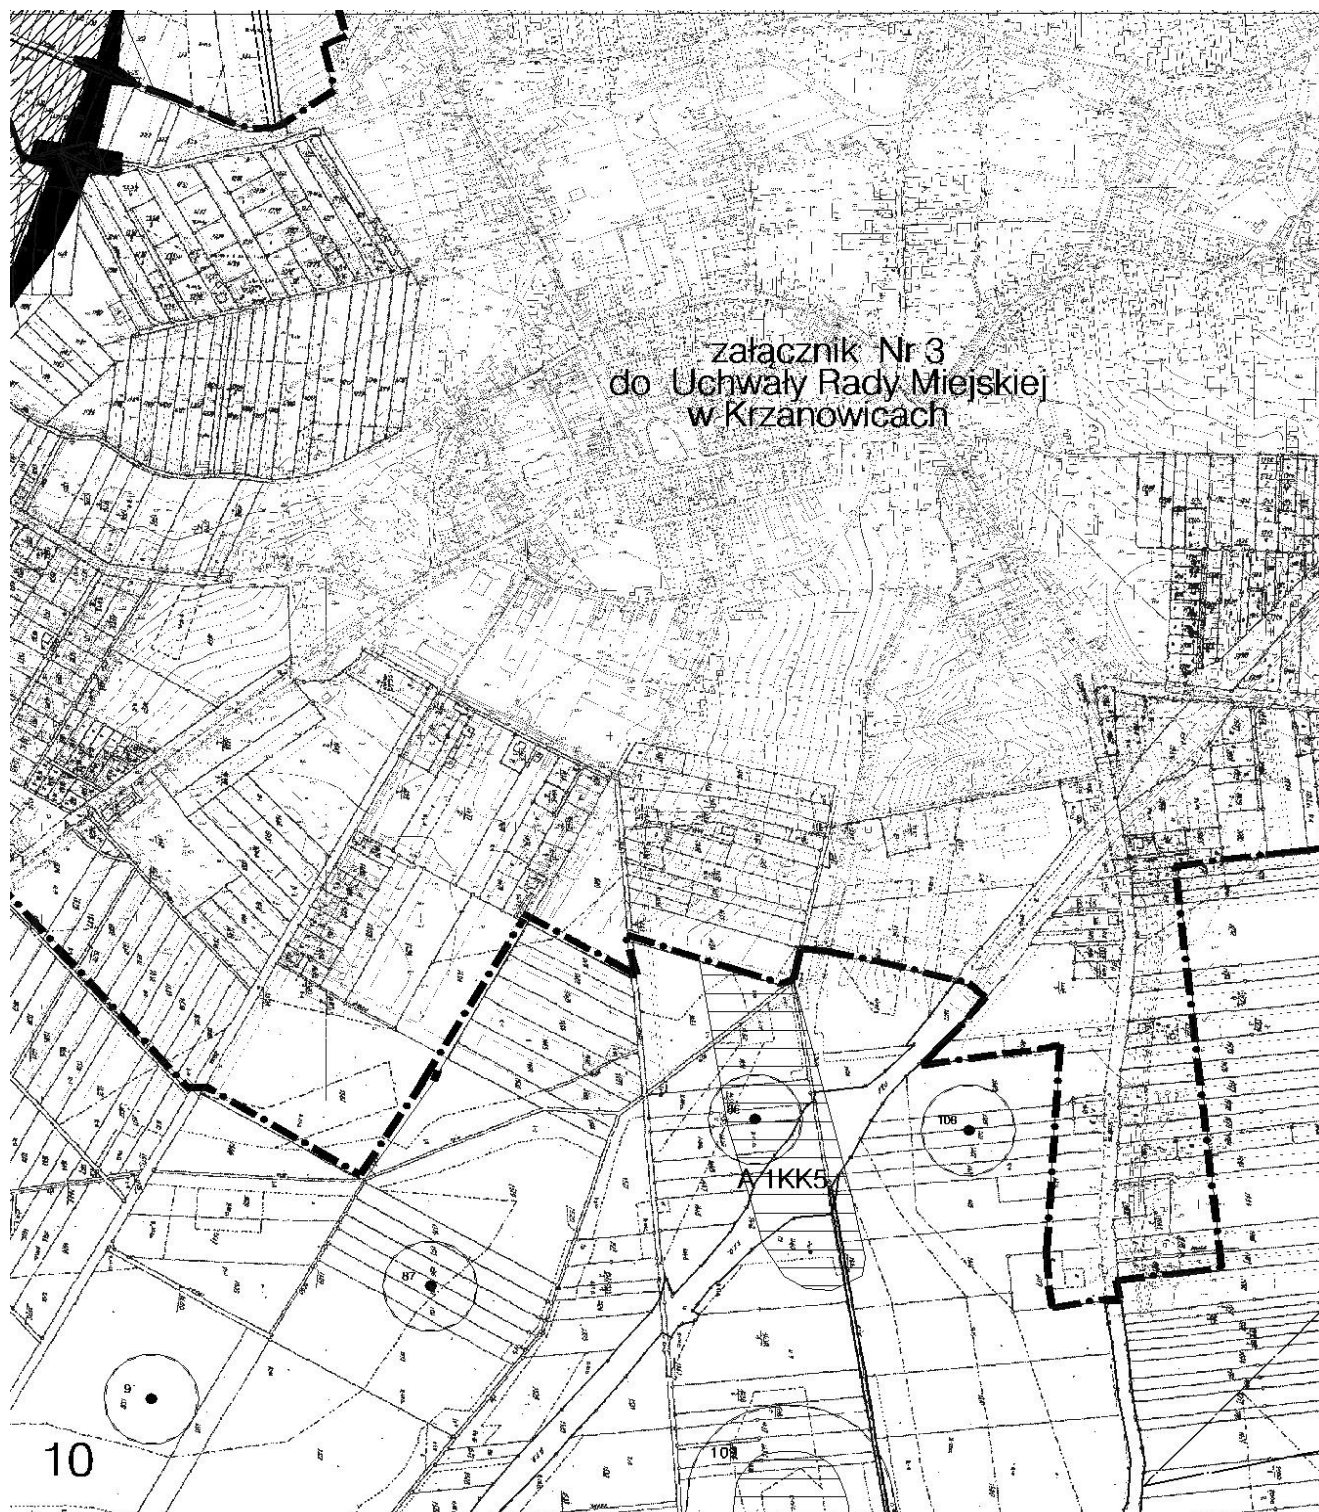






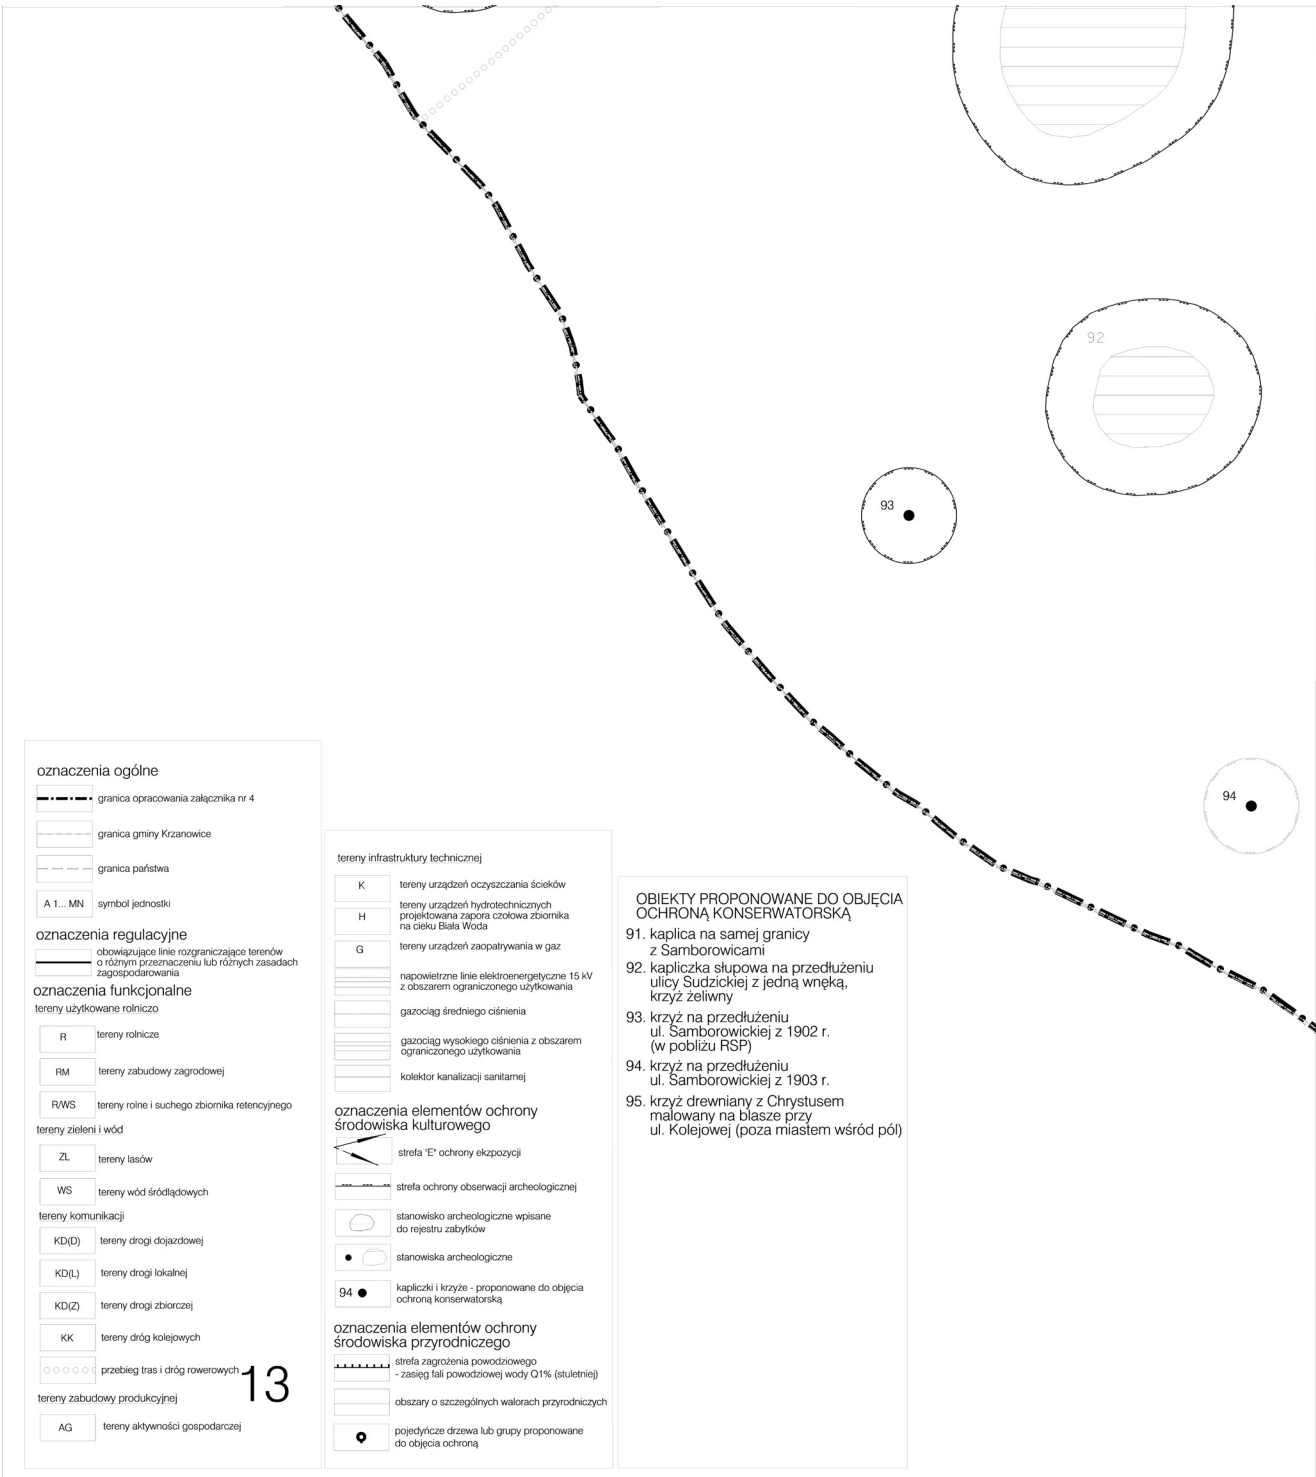

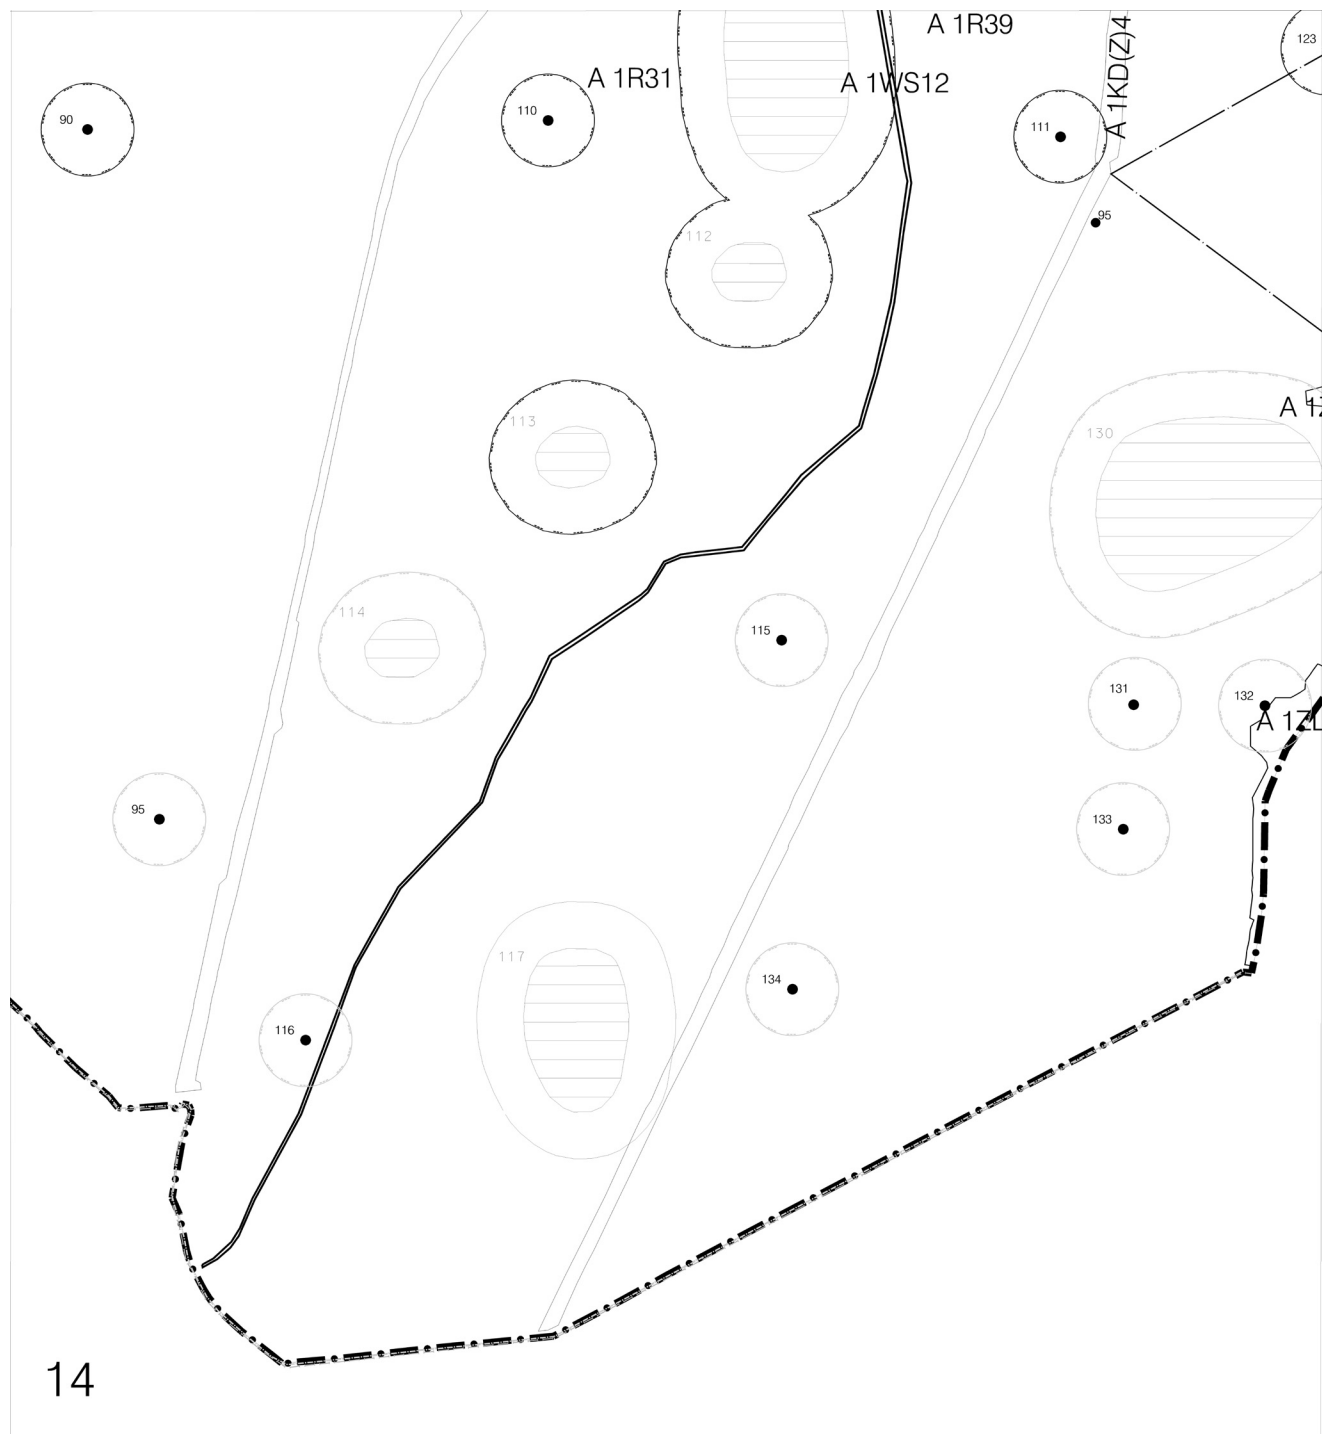

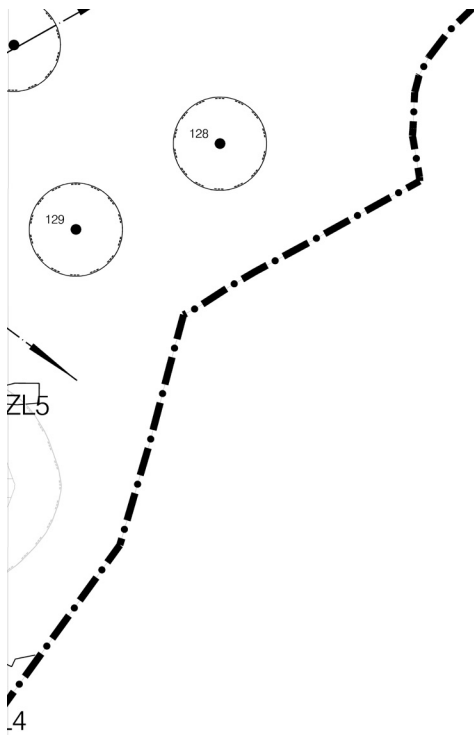



PROGNOZA ODDZIAŁYWANIA NA ŚRODOWISKO Z GMINY KRZANOWICE

JEDNOSTKA URBANISTYCZNA "B" WOJNOWICE


RYSUNEK PLANU

SKALA 1 : 2 000




Załącznik nr 3b do uchwały Rady Miejskiej w Krzanowicach
nr XXIX/245/2009 y dnia 4 sierpnia 2009 roku


1


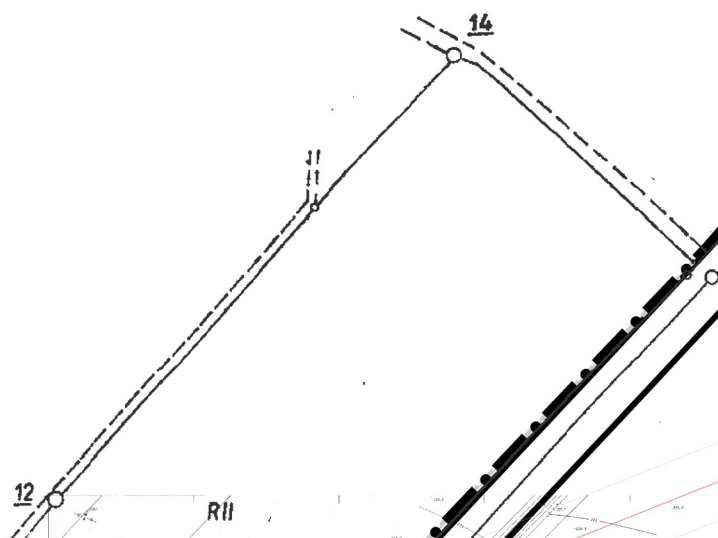



MIANY MIEJSCOWEGO PLANU ZAGOSPODAROWANIA PF

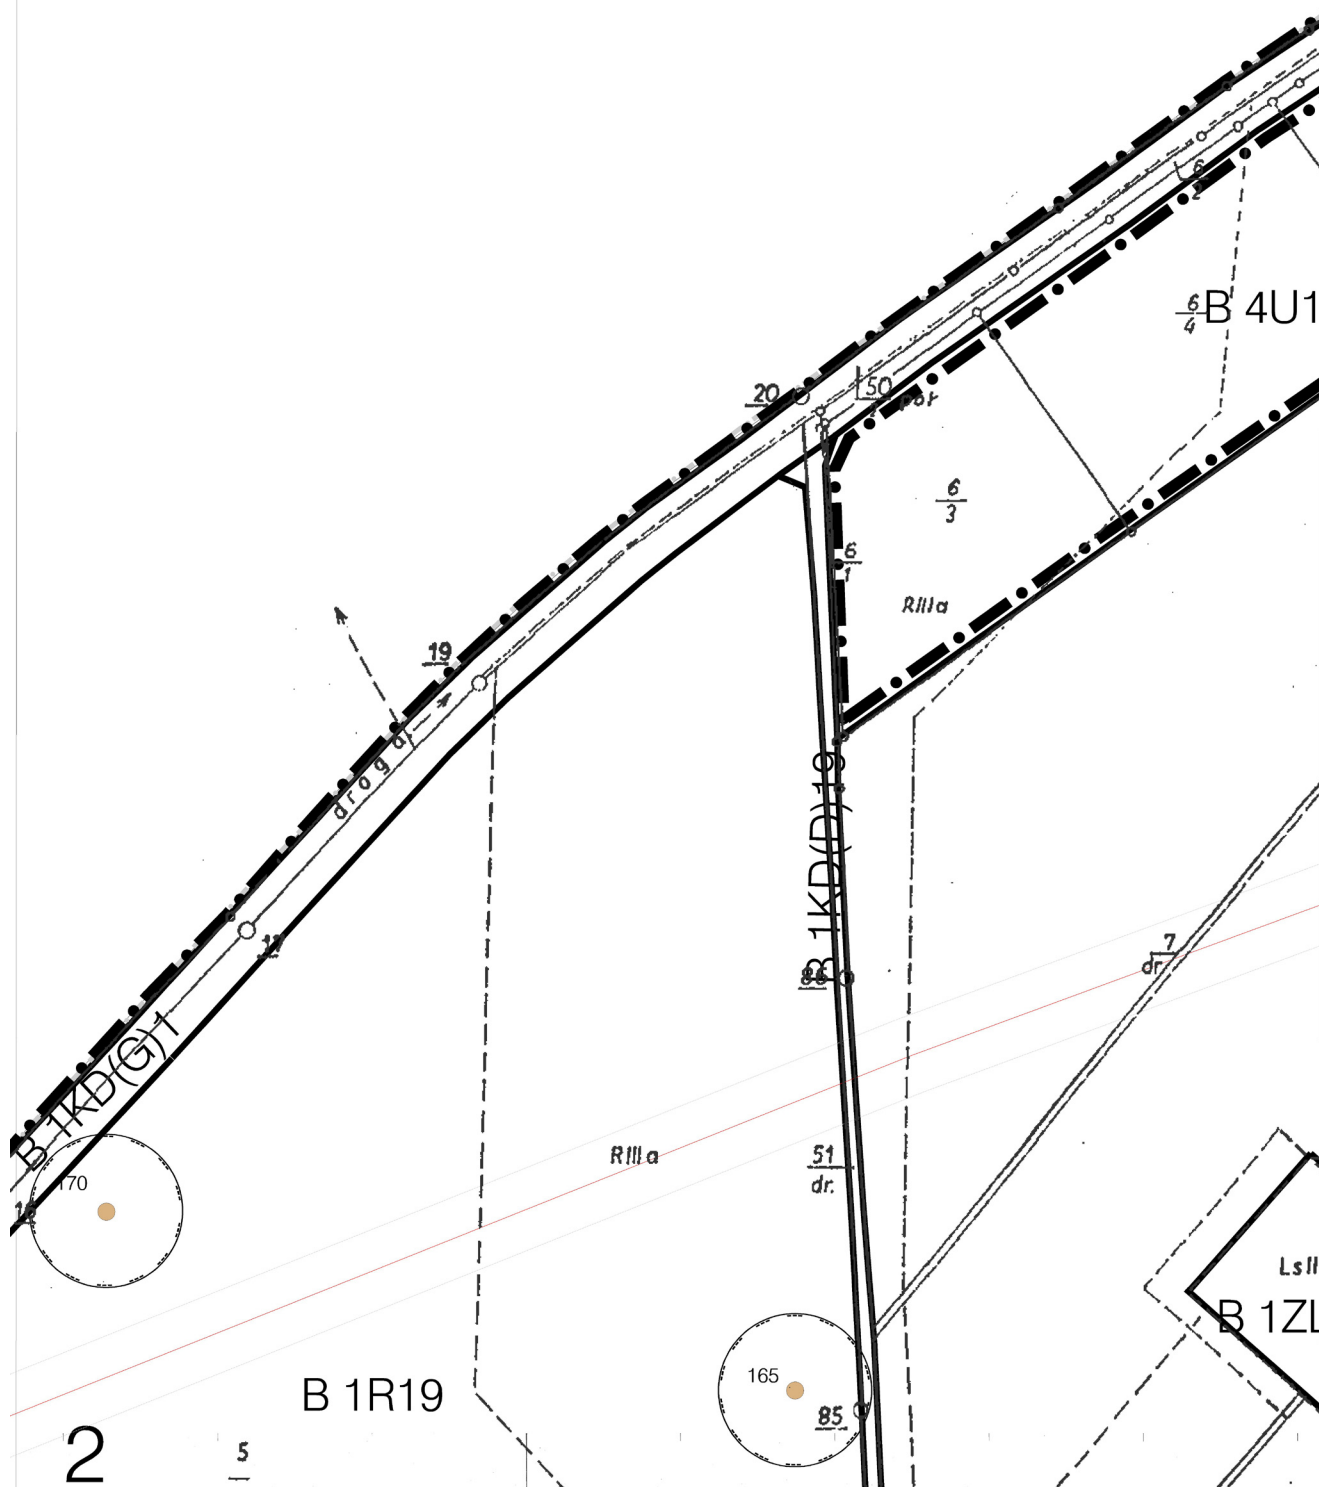



RZESTRZENNEGO

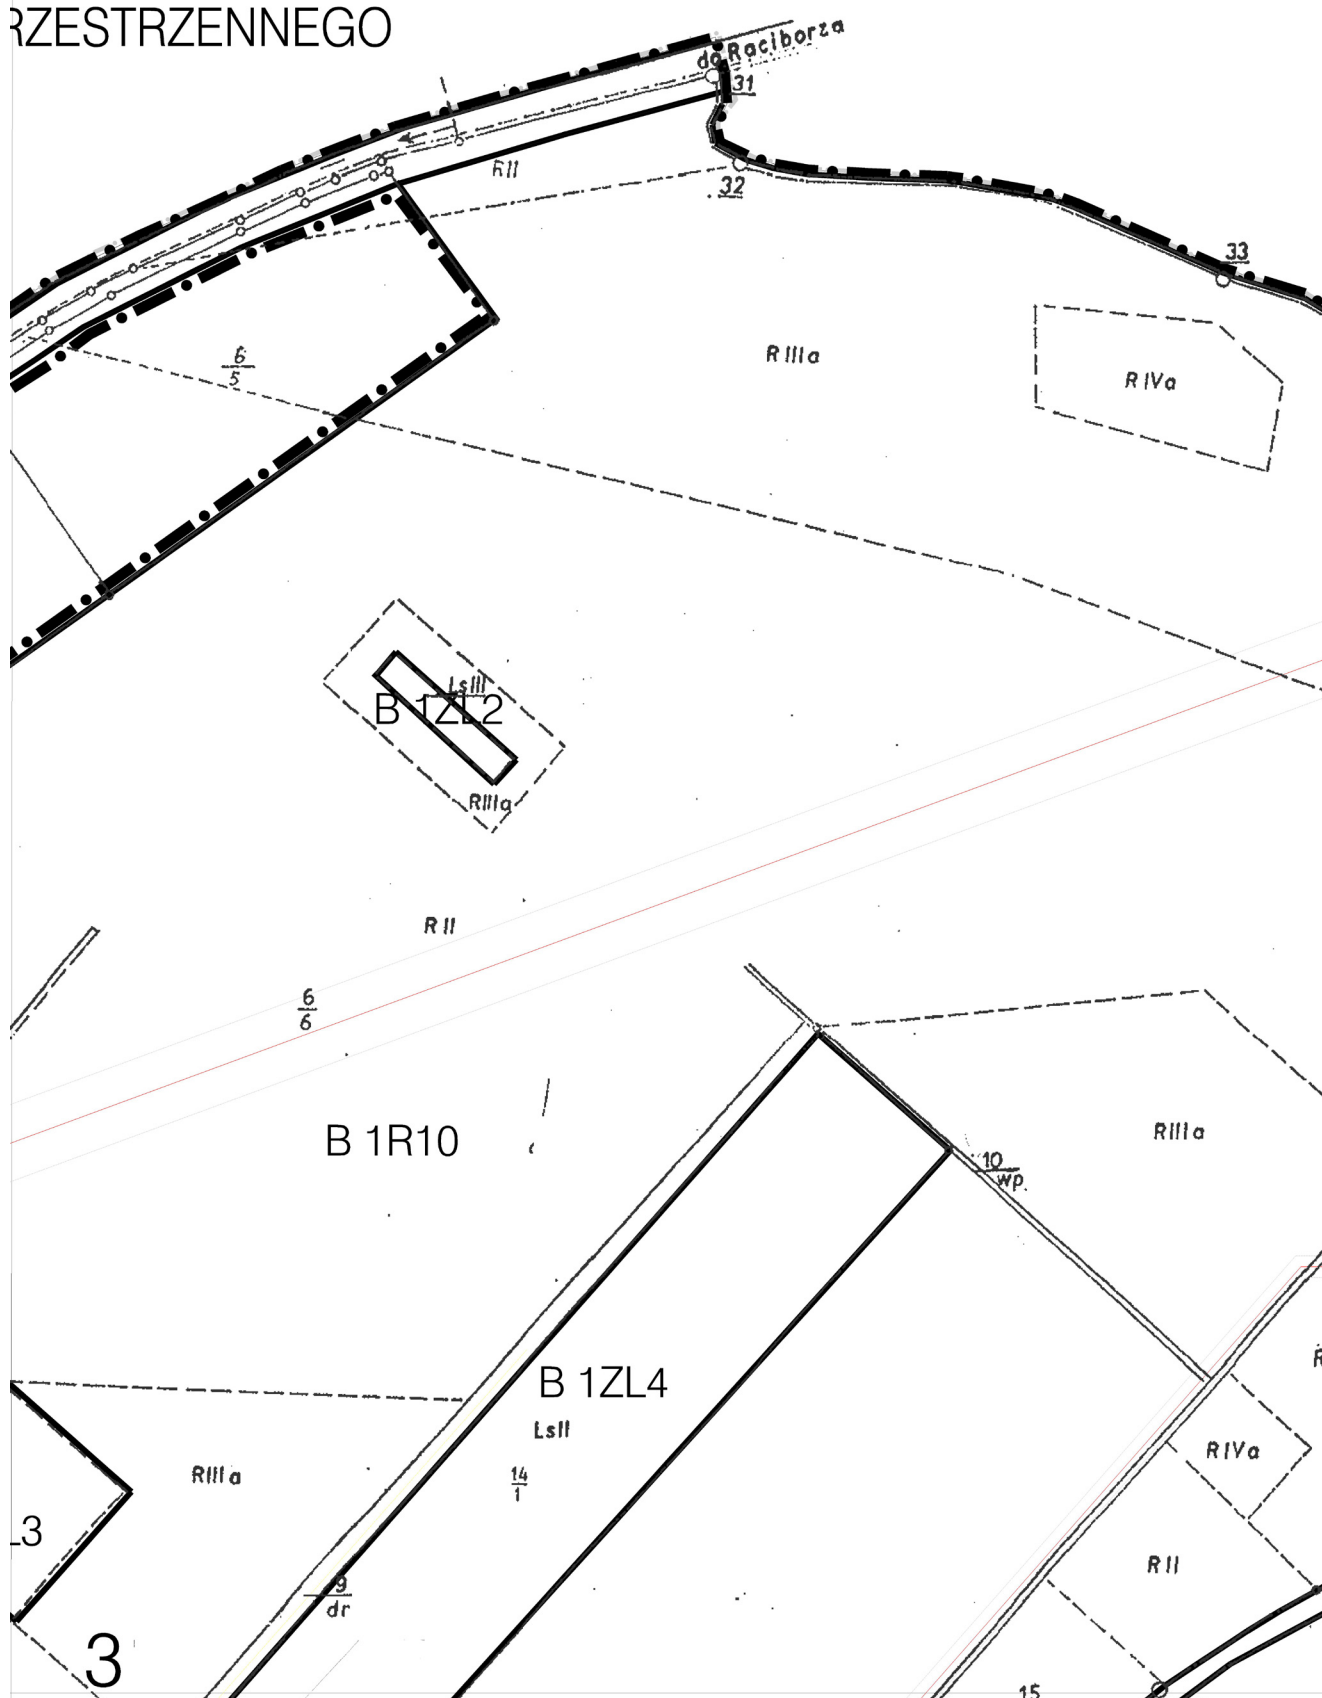


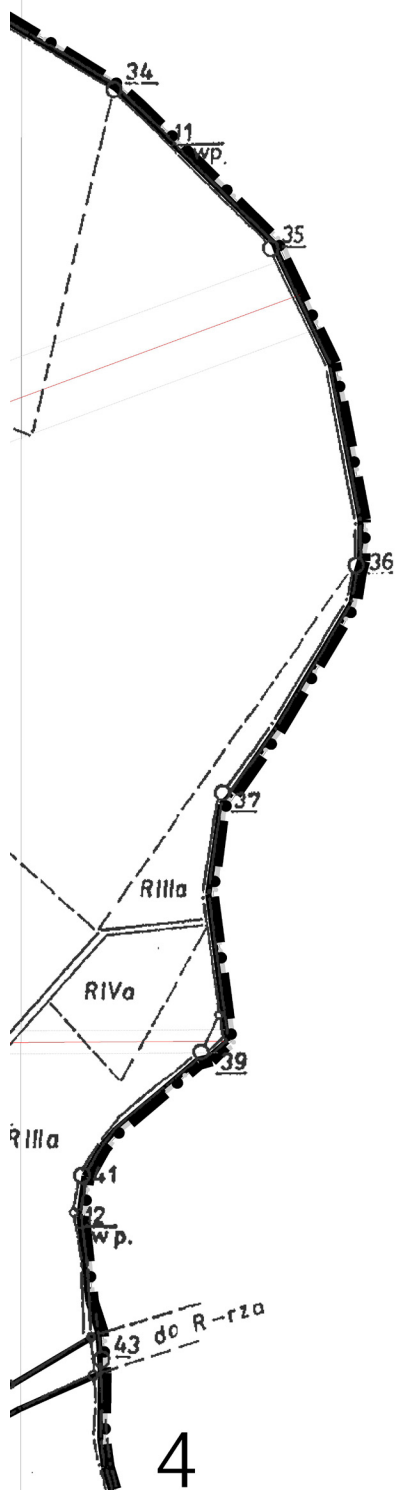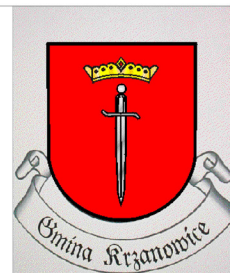


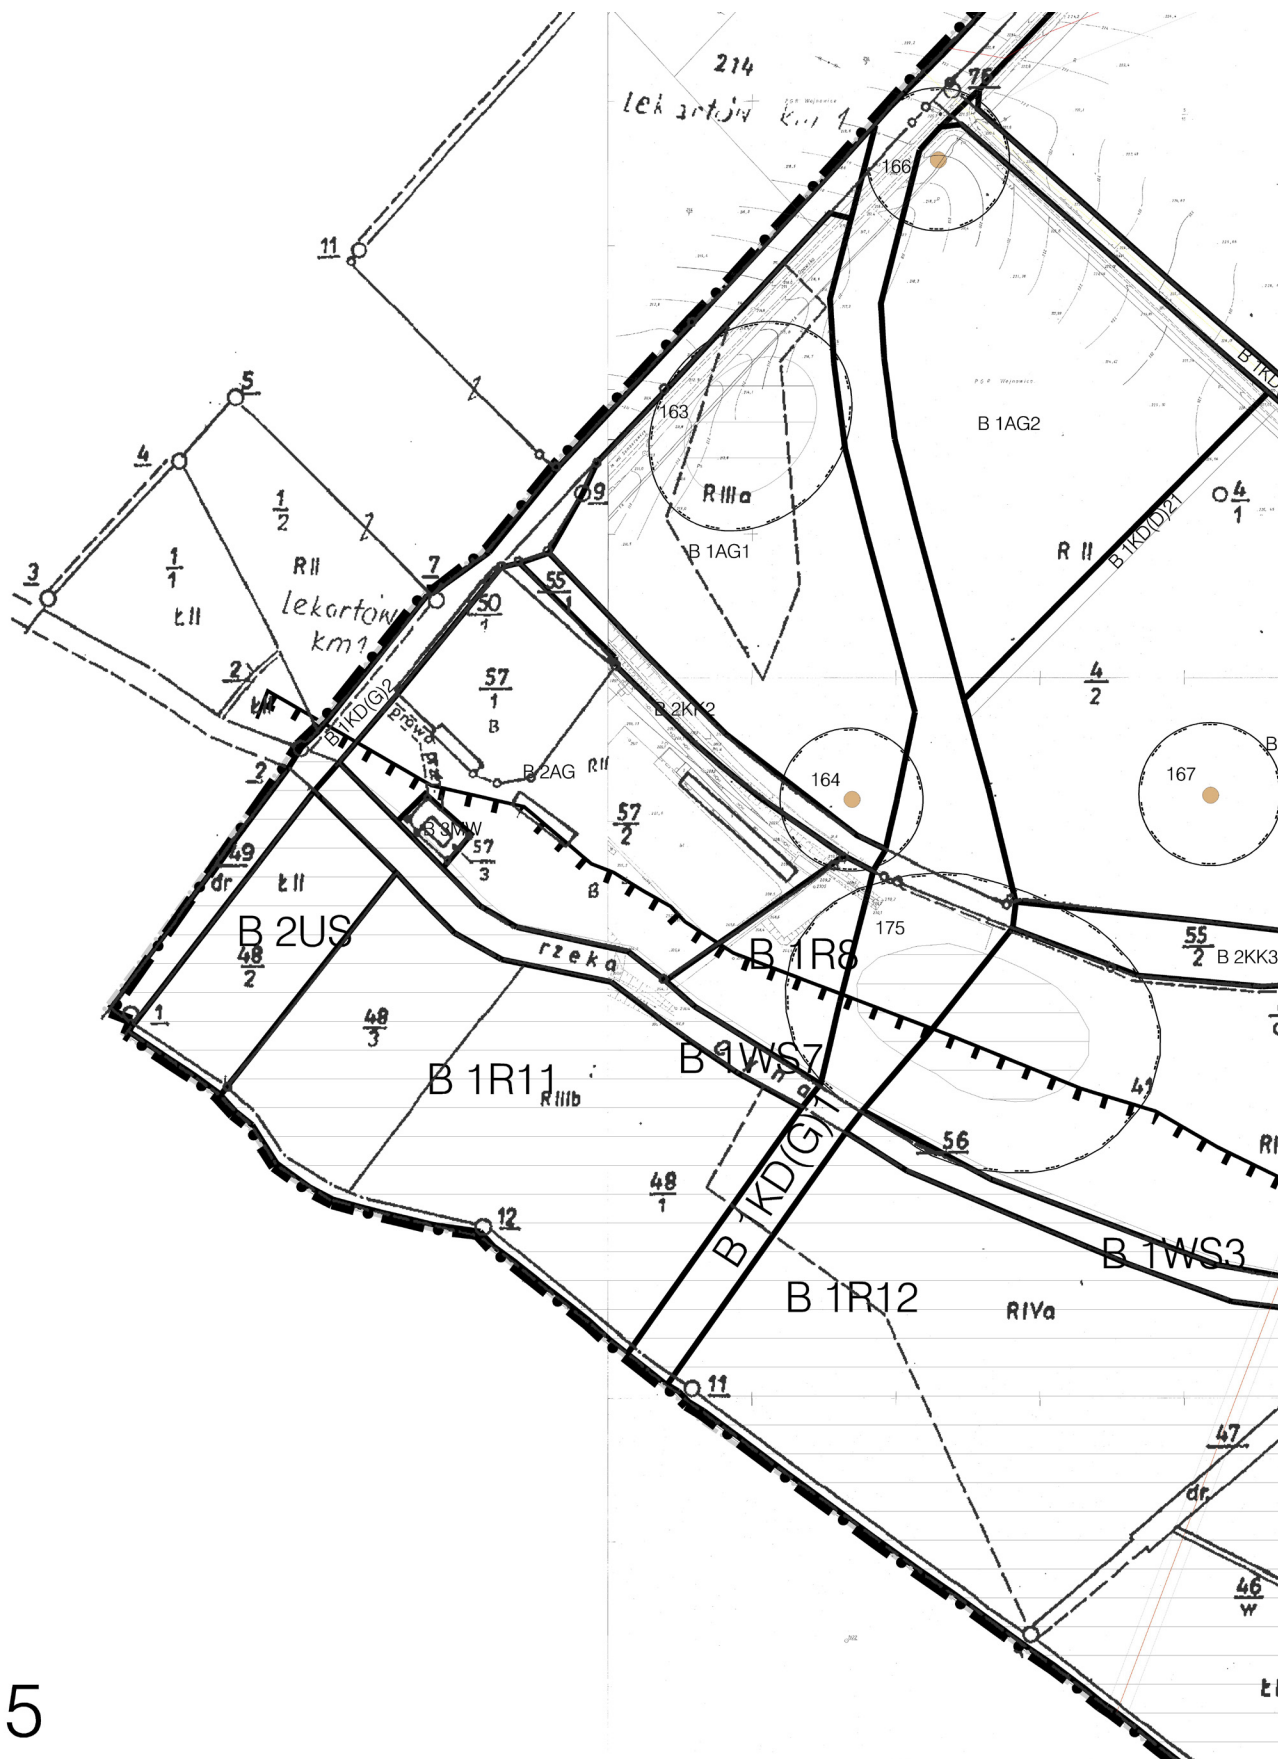


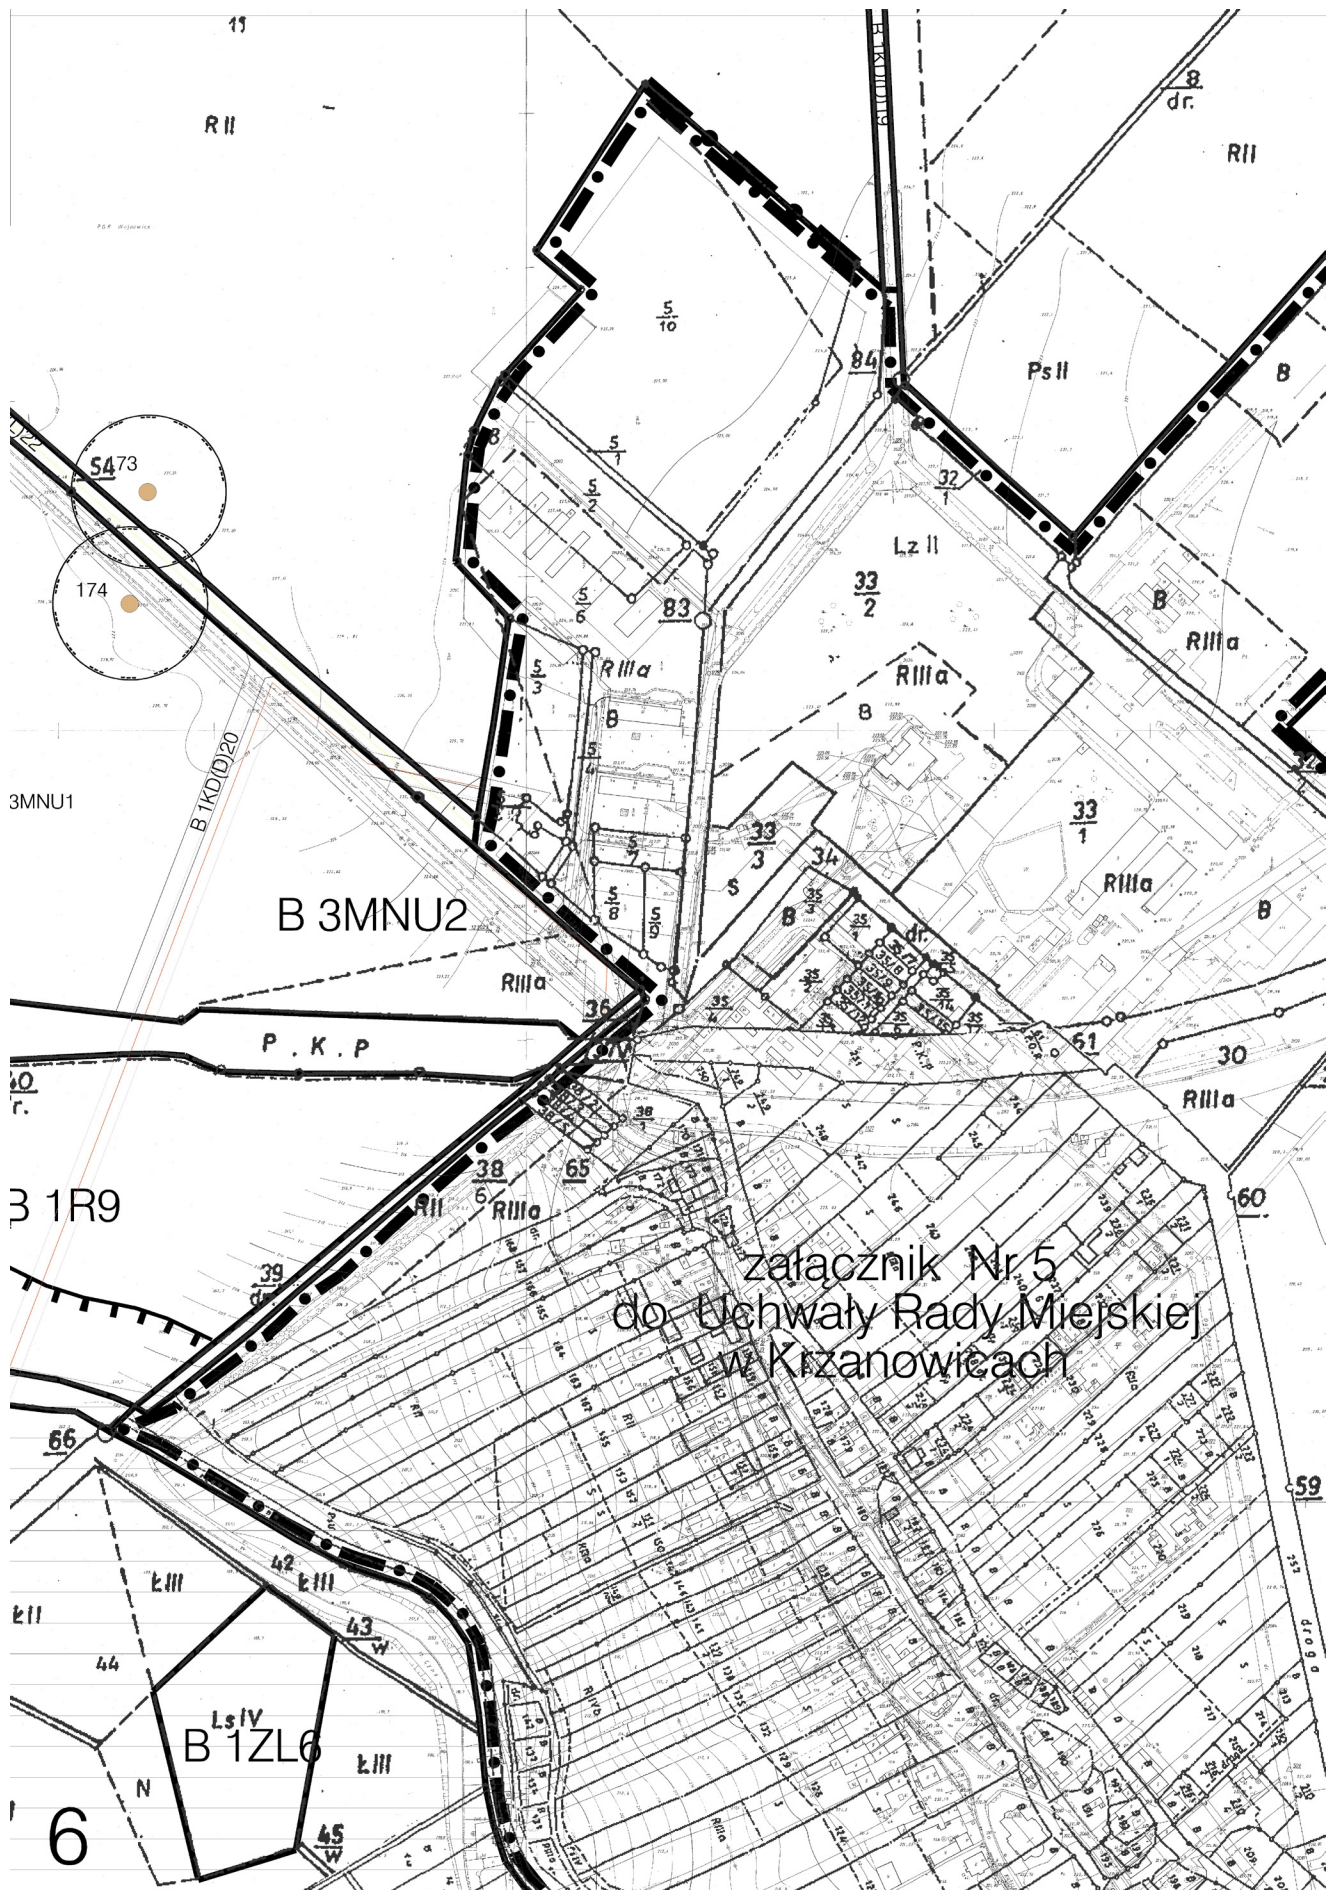

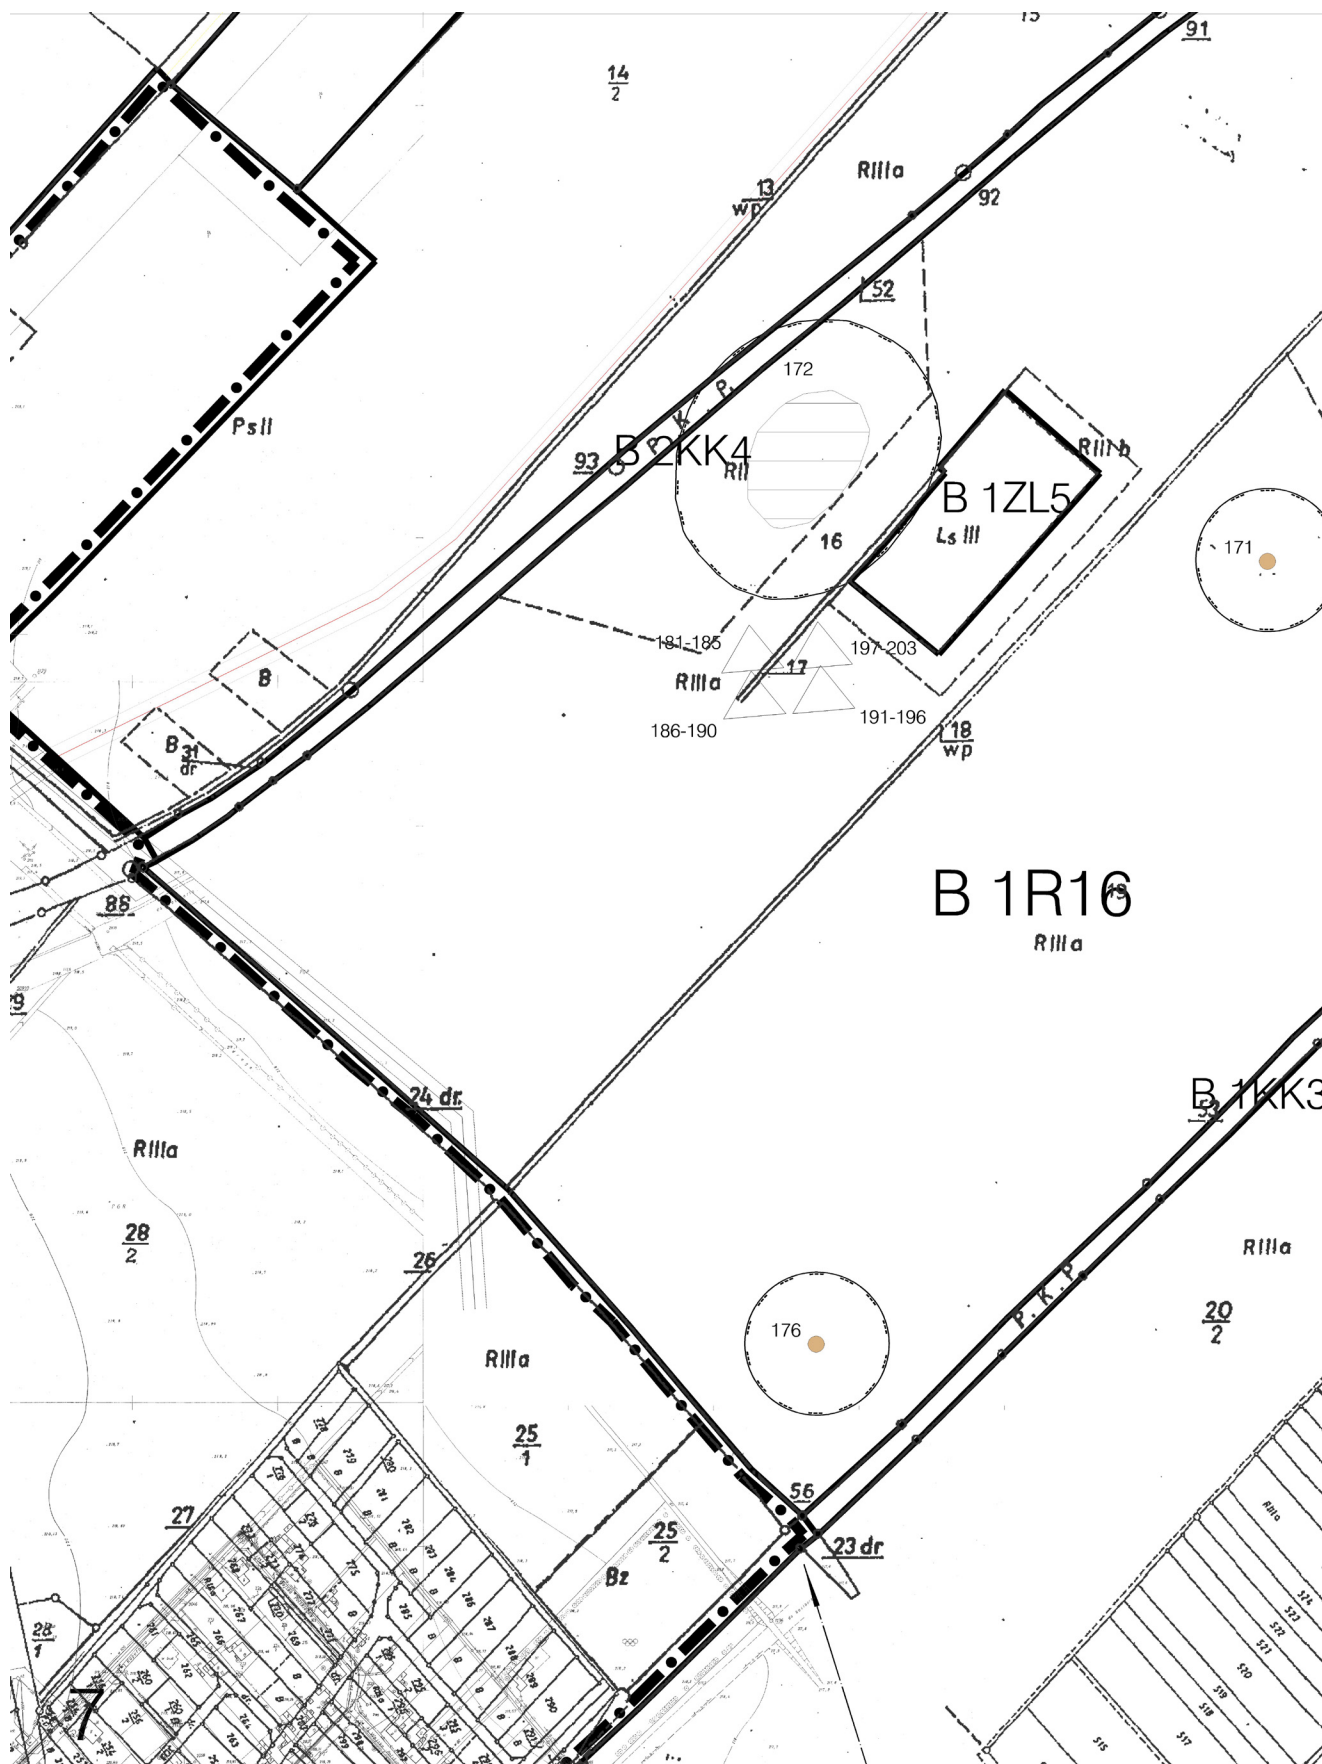


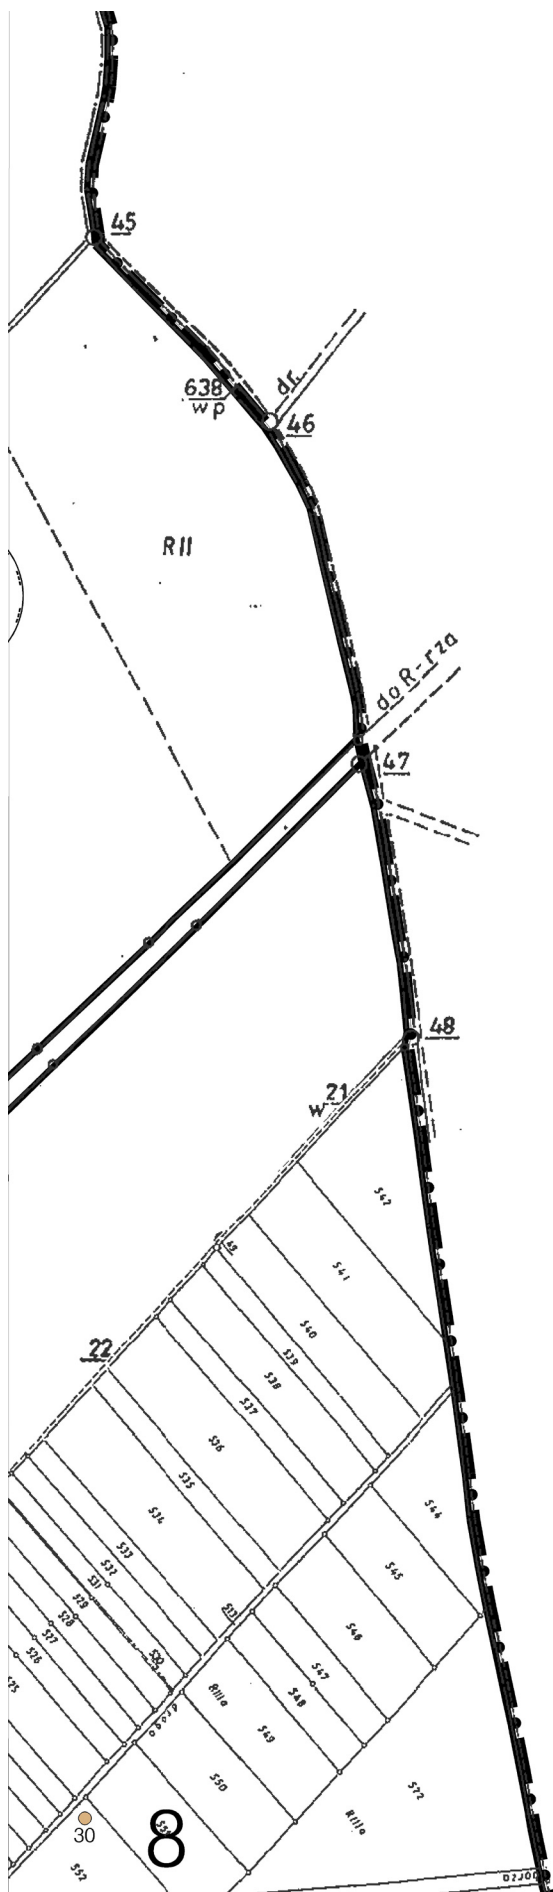


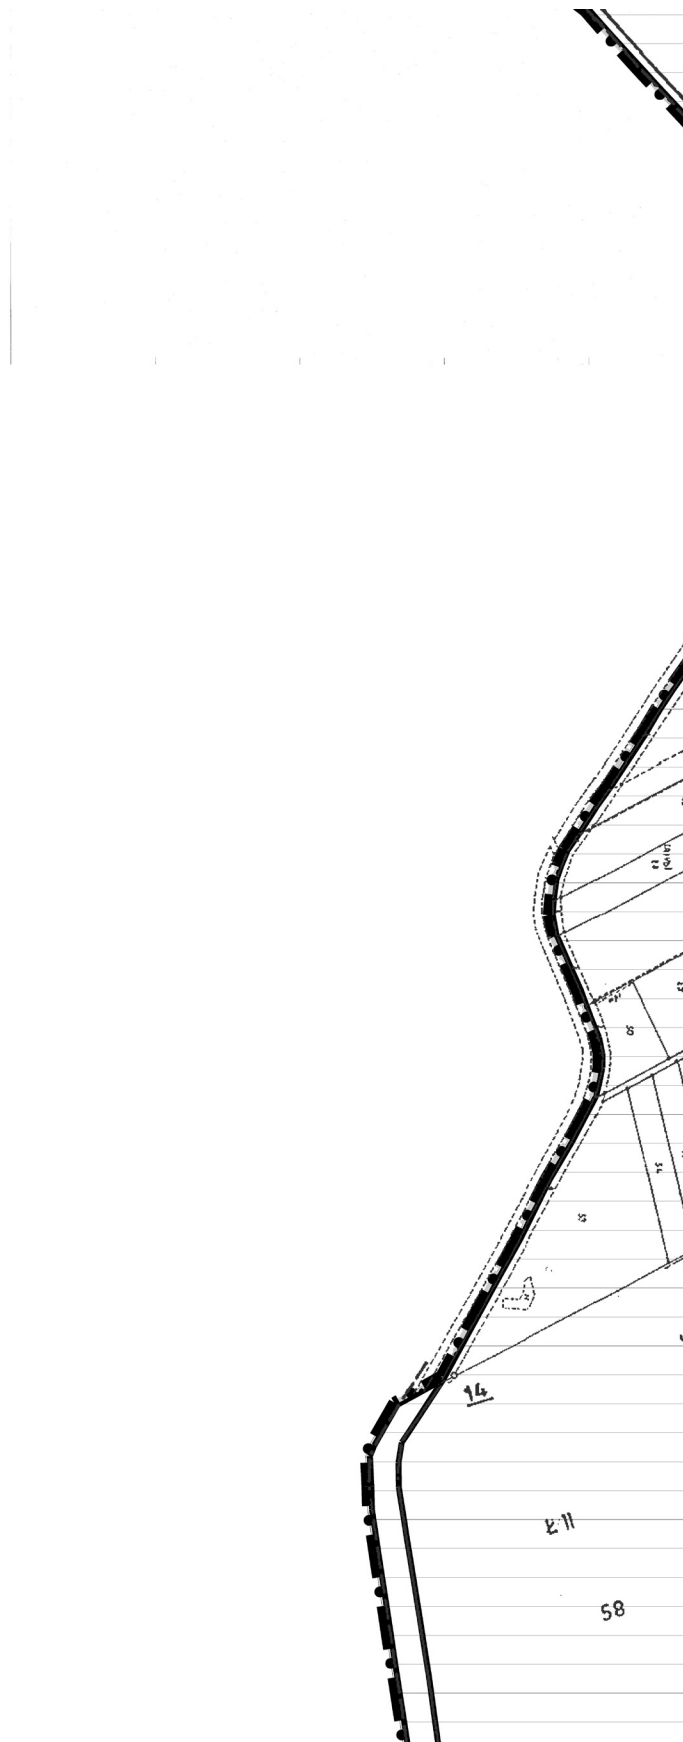

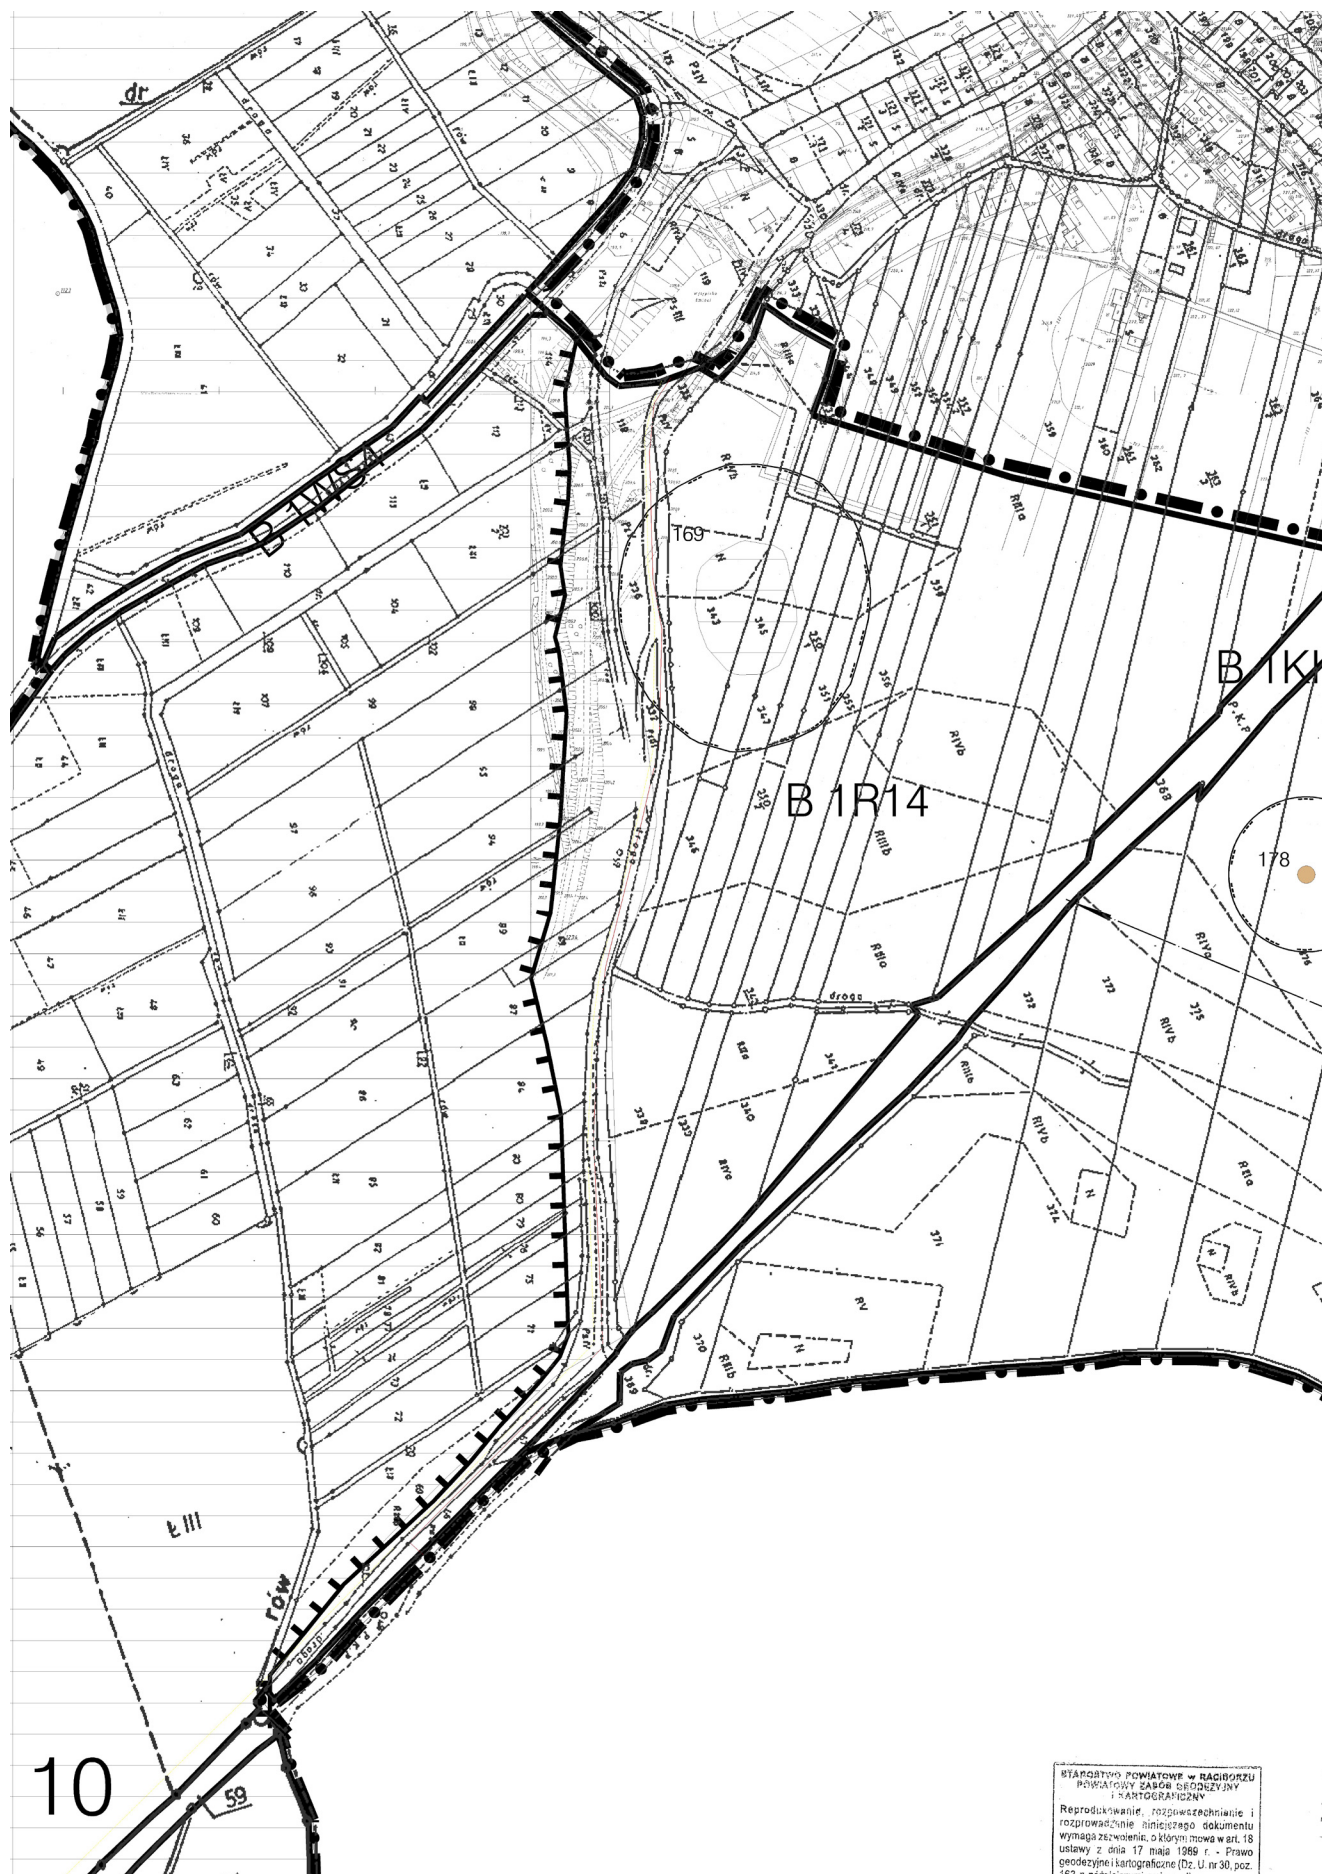


STANOWISKO POWATOWE w RACIBORZU
POWATOWY ZABÓR GEODEZYJNY
I KARTOGRAFICZNY
Reprodukowanie, rozpowszechnianie i
rozpraszanie niniejszego dokumentu
wymaga zezwolenia, o którym mowa w art. 18
ustawy z dnia 17 maja 1989 r. - Prawo
geodezyjne i kartograficzne (Dz. U. nr 30, poz.
163 z późniejszymi zmianami)

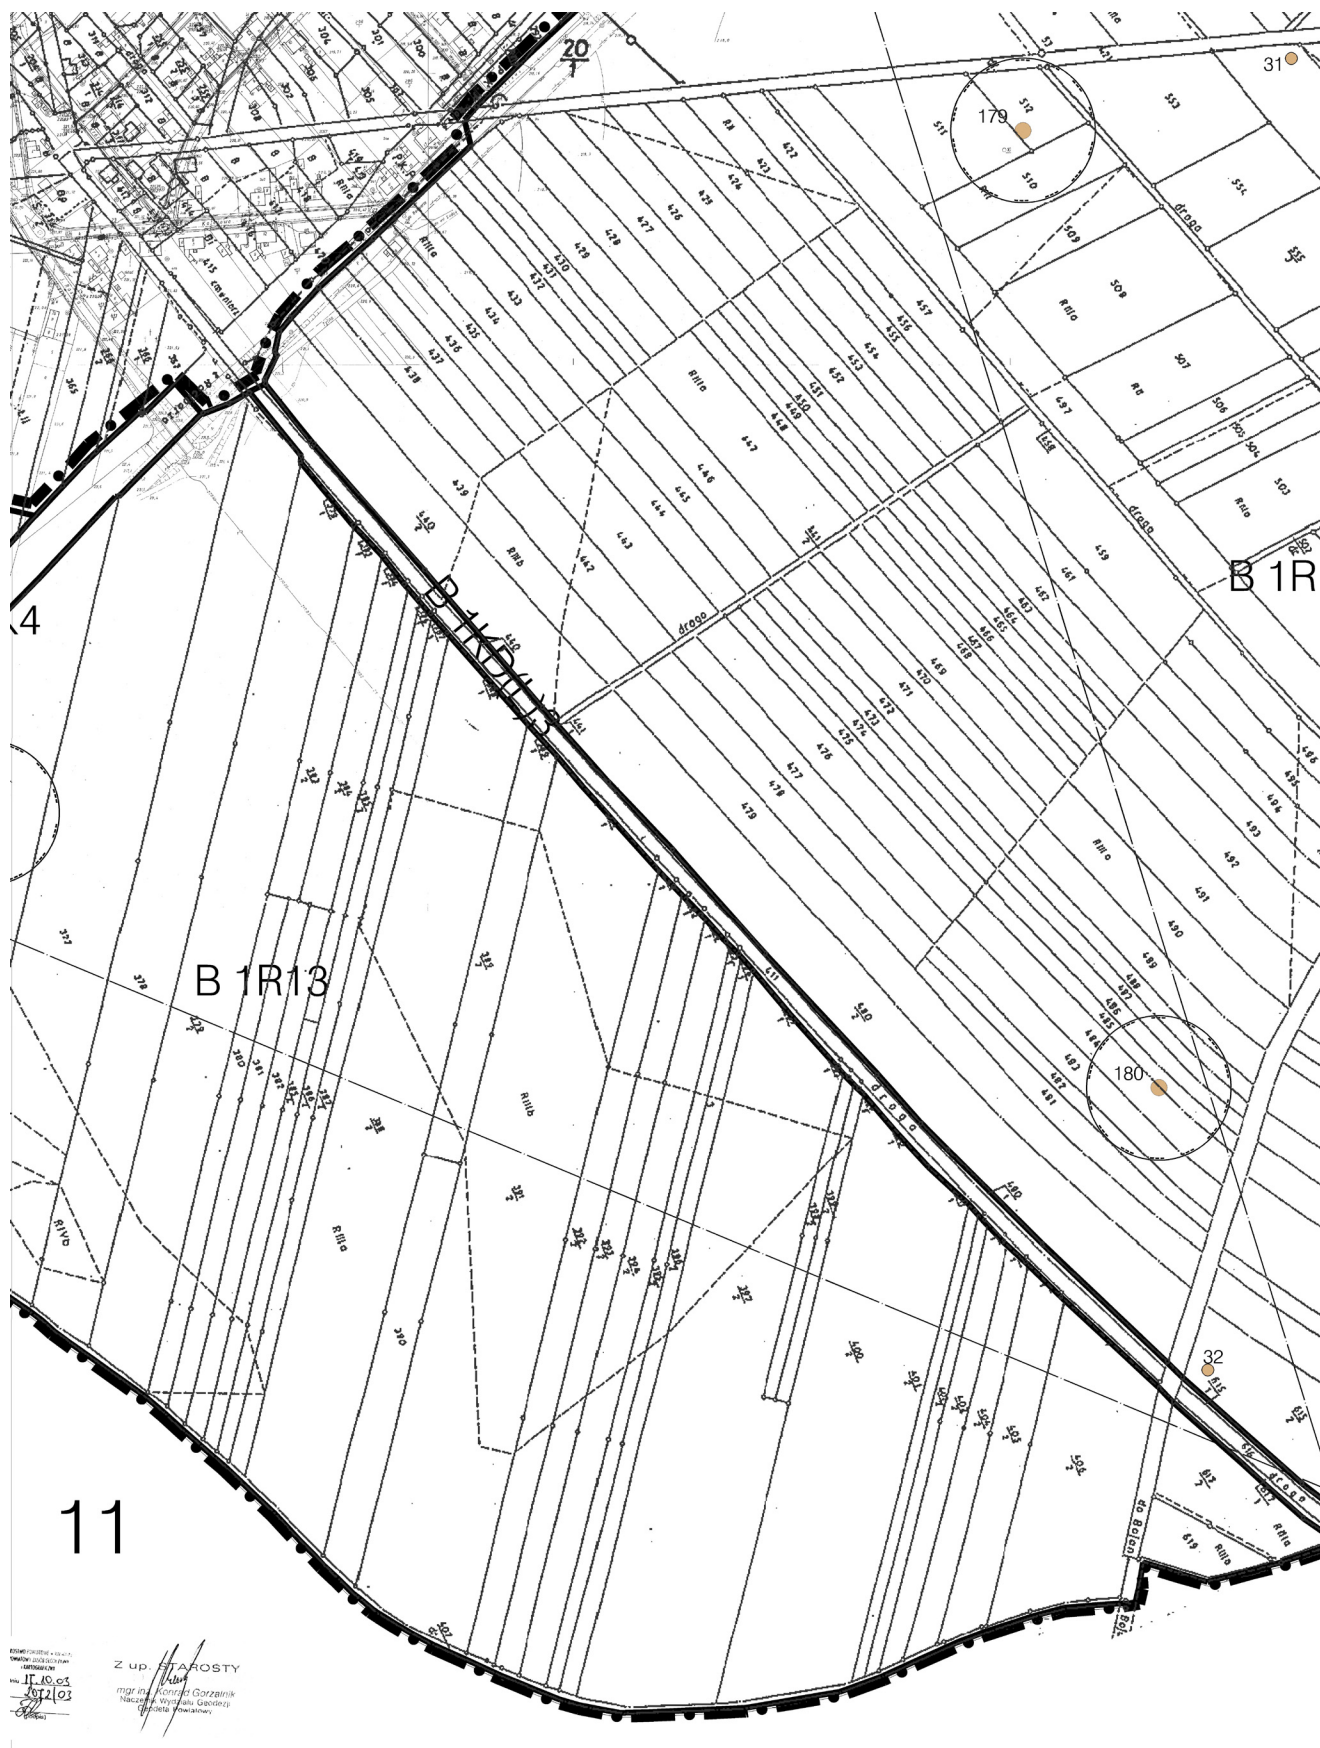

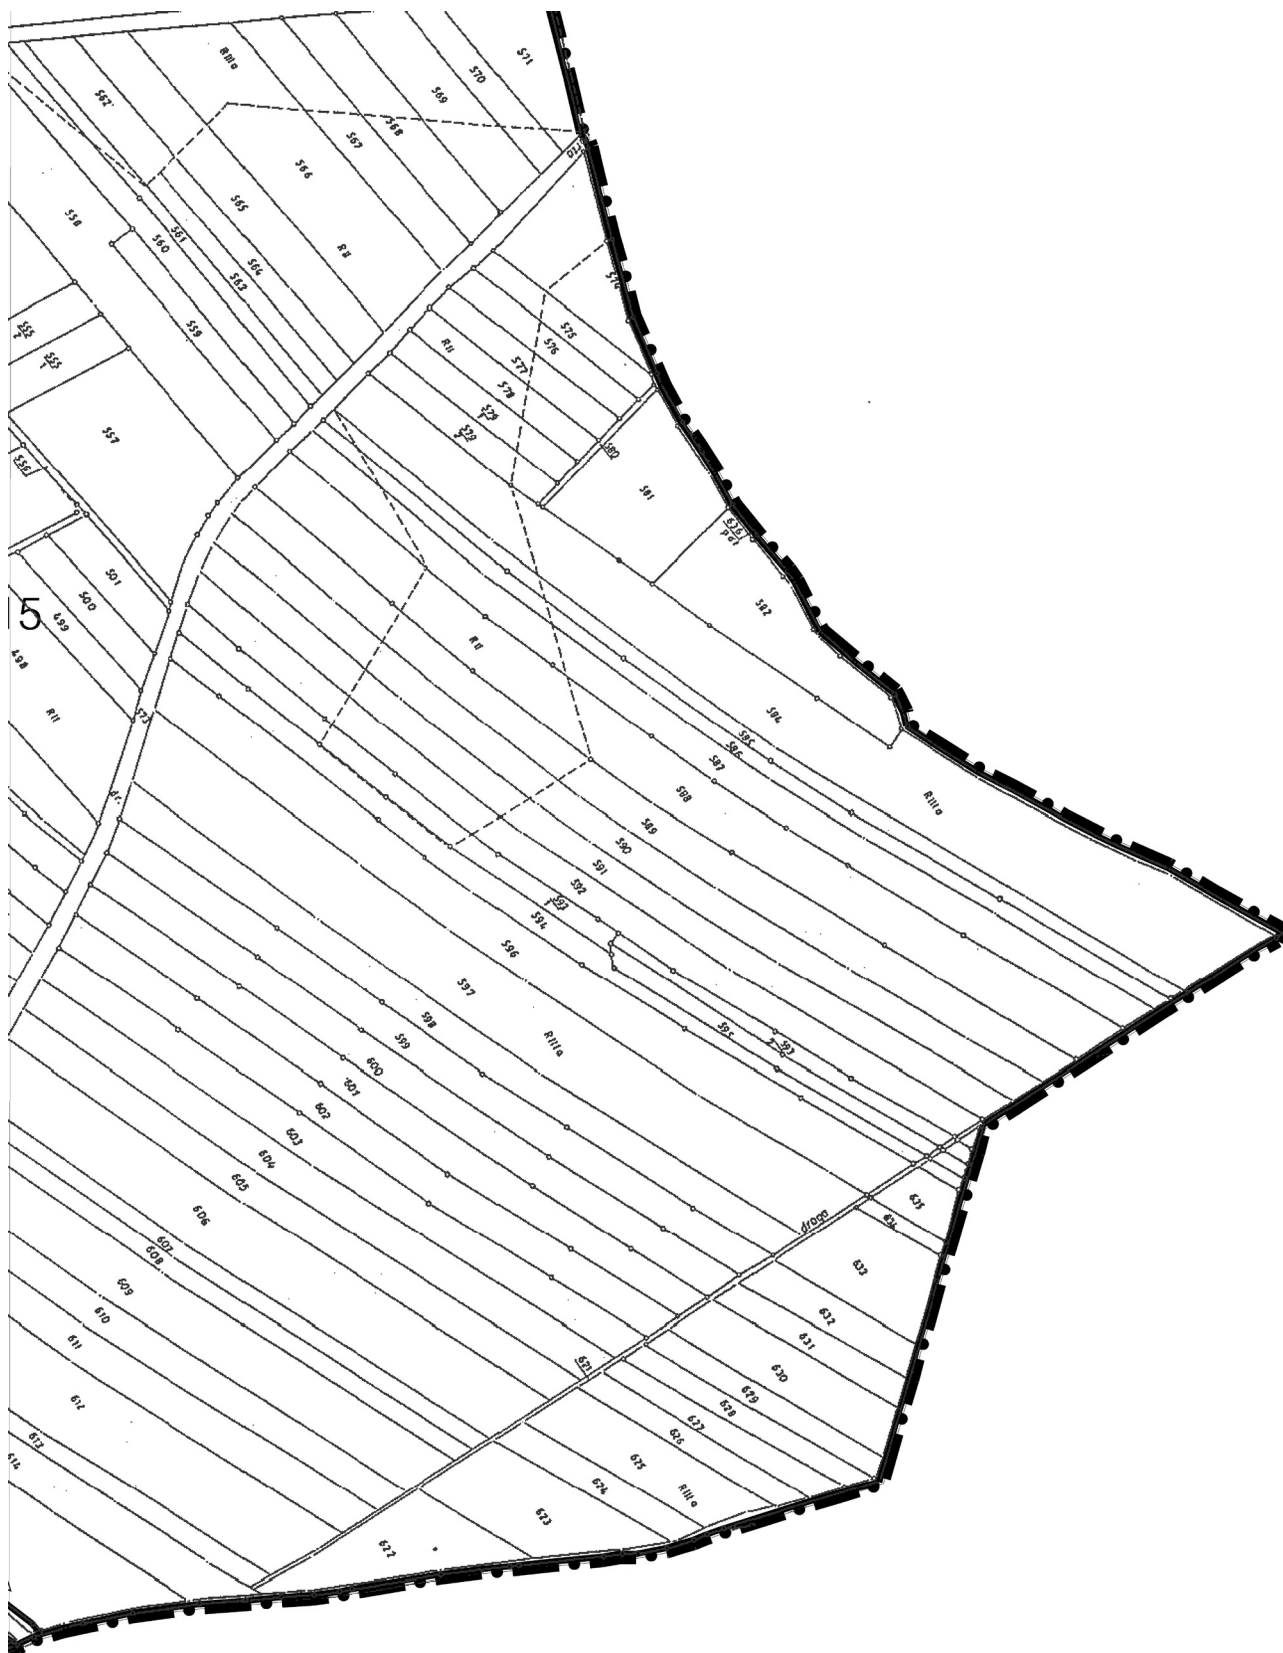

OBIEKTY PROPONOWANE DO OBJĘCIA
OCHRONĄ KONSERWATORSKĄ

30. kapliczka słupowa, otynkowana,
upamiętniająca przejazd Jana Sobieskiego
31. krzyż marmurowy w polu w kierunku Sudołu
32. krzyż drewniany z Chrystusem malowany
na blasze, w polach w kierunku Sudołu,

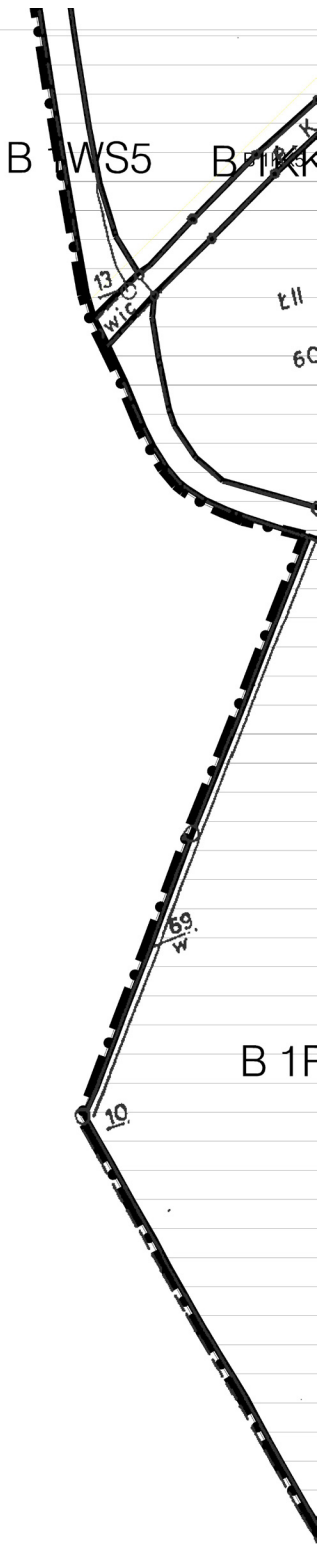

oznaczenia ogólne

- granica opracowania załącznika nr 6
- granica gminy Krzanowice

oznaczenia regulacyjne

- obowiązujące linie rozgraniczające terenów o różnym przeznaczeniu lub różnych zasadach zagospodarowania

oznaczenia funkcjonalne

tereny zabudowy mieszkaniowej

- MW tereny zabudowy mieszkaniowej wielorodzinnej
- MNU tereny zabudowy mieszkaniowej
jednorodzinnej z usługami

tereny zabudowy usługowej

- U teren usług
- US teren usług sportu i rekreacji

tereny zabudowy produkcyjnej

- AG tereny aktywności gospodarczych

tereny użytkowane rolniczo

- R tereny rolnicze

tereny zieleni i wód

- ZL tereny lasów
- WS tereny wód śródlądowych

tereny komunikacji

- KD(G) tereny dróg głównych

- KD(L) tereny dróg lokalnych
- KD(D) tereny dróg dojazdowych
- KK tereny dróg kolejowych
- przebieg tras i dróg rowerowych

tereny infrastruktury technicznej


- napowietrzne linie elektroenergetyczne 15kV z obszarem ograniczonego użytkowania
- napowietrzne linie elektroenergetyczne 110kV z obszarem ograniczonego użytkowania
- gazociąg średniego ciśnienia
- kolektor kanalizacji sanitarnej

oznaczenia elementów ochrony
środowiska kulturowego

- strefa "E" ochrony ekspozycji
- stanowiska archeologiczne
- strefa OW obserwacji archeologicznej
- kapliczki i krzyże - proponowane do objęcia ochroną konserwatorską


oznaczenia elementów ochrony
środowiska przyrodniczego

- strefa zagrożenia powodziowego - zasięg fali powodziowej wody Q1% (stuletniej)
- obszary o szczególnych walorach przyrodniczych

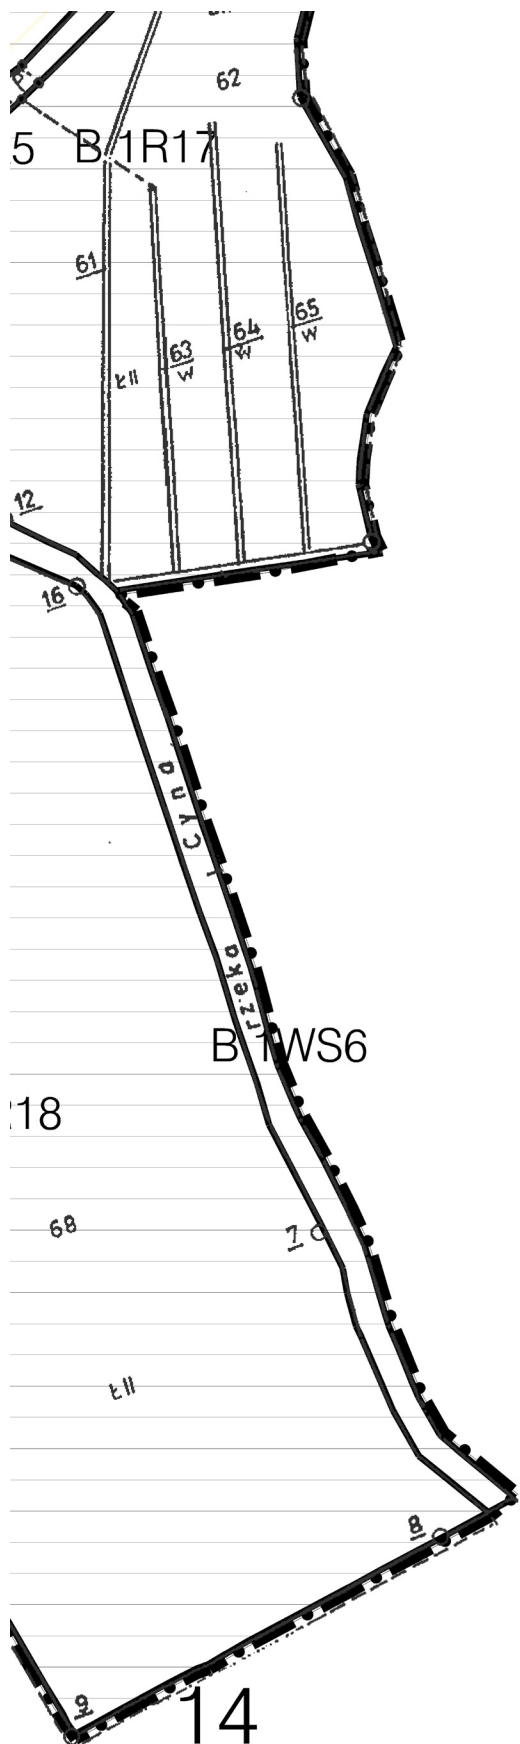

Racibórz, dnia 17.10.07

STAROSTWO POWIATOWE
w Raciborzu
WYDZIAŁ GEODEZJI
47-400 Racibórz, ul. Bosańska 42

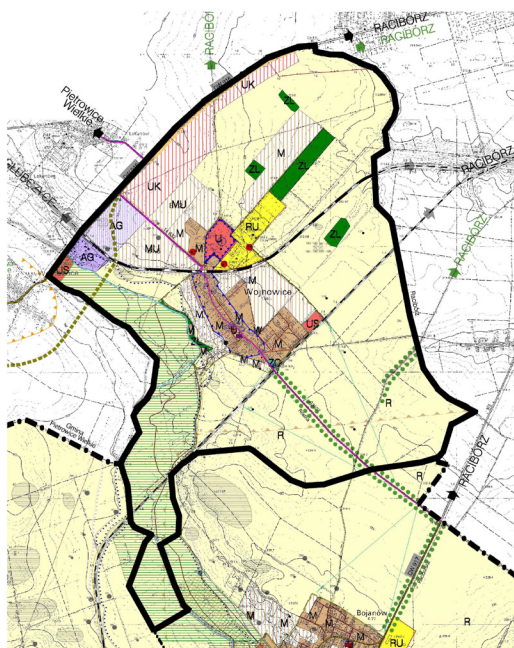

	REGIPLAN Sp. z o.o. 53-148 Wrocław ul. Wolbromska 7 tel./fax 071 / 338 02 53
MIEJSCOWY PLAN ZAGOSPODAROWANIA PRZESTRZENNEGO GMINY KRZANOWICE JEDNOSTKA URBANISTYCZNA "F" WOLNOWICE RYSUNEK PLANU ZAŁĄCZNIK NR 6	
GŁÓWNY PROJEKTANT PLANU	mgr inż. Przemysław M. Nowacki członek ZOUI - 372 mgr inż. arch. Ewa Stawiany członek ZOUI - 453
ZESPÓŁ PROJEKTOWY	mgr inż. Małgorzata Bartyna mgr inż. Anna Korabiewska
DYREKTOR BIURA REGIPLAN	mgr inż. arch. Jacek Wędkowicz
DATA : 2007 r.	




ZMIANA MIEJSCOWEGO PLANU ZAGOSPOD GMINY KRZANOWICE

JEDNOSTKA URBANISTYCZNA "C" BOJANÓW


RYSUNEK PLANU

SKALA 1 : 2 000


Załącznik nr 3c do uchwały Rady Miejskiej w Krzanowicach
nr XXIX/238/2009 z dnia 4 sierpnia 2009 roku

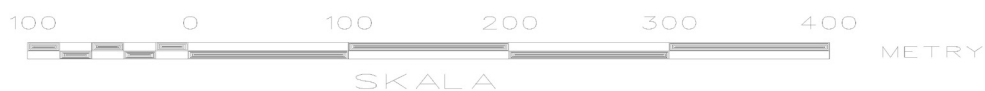


1

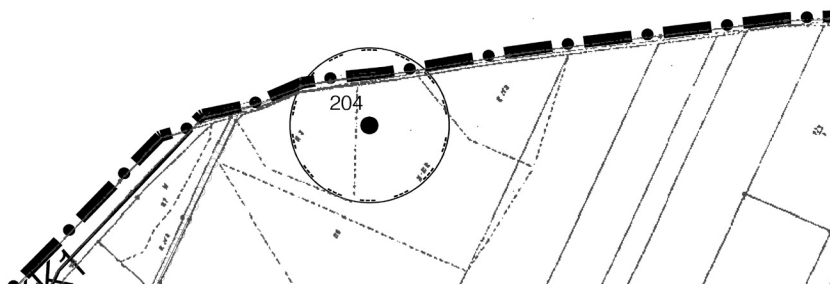


AROWANIA PRZESTRZENNEGO

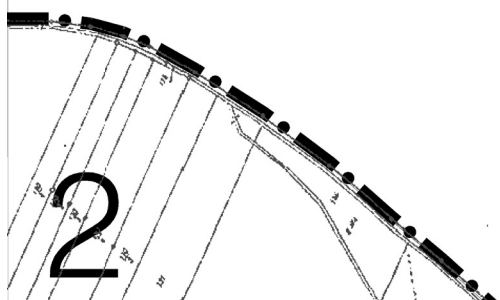

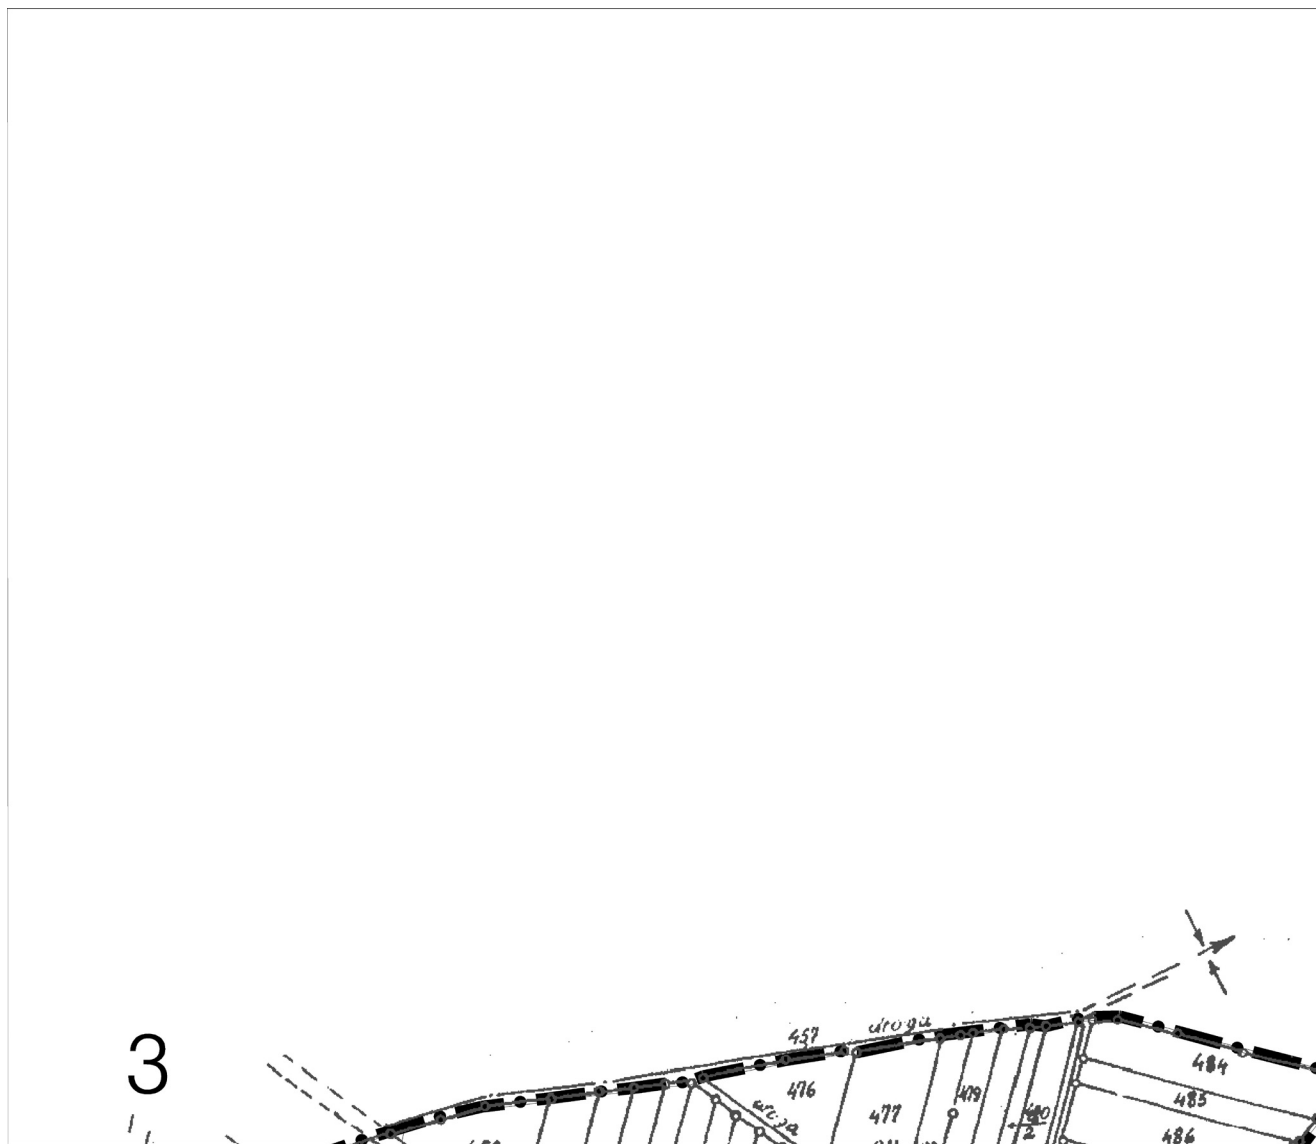



WYRYS ZE ZMIANY STUDIUM UWARUNKOWAŃ I KIERUNKÓW
ZAGOSPODAROWANIA PRZESTRZENNEGO GMININY KRZANOWICE
UCHWALONEGO UCHWAŁĄ RADY MIEJSKIEJ W KRZANOWICACH
NR XXX/269/2005 Z DNIA 29 GRUDNIA 2005

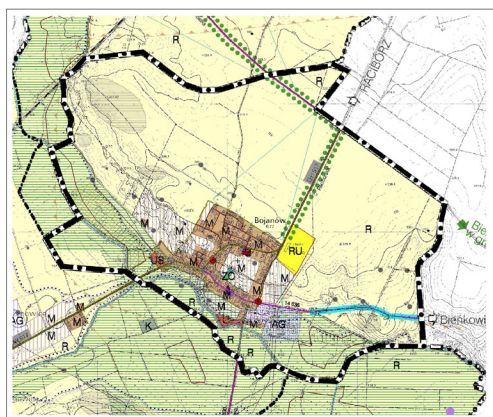

— · — granica opracowania załącznika nr 8

