





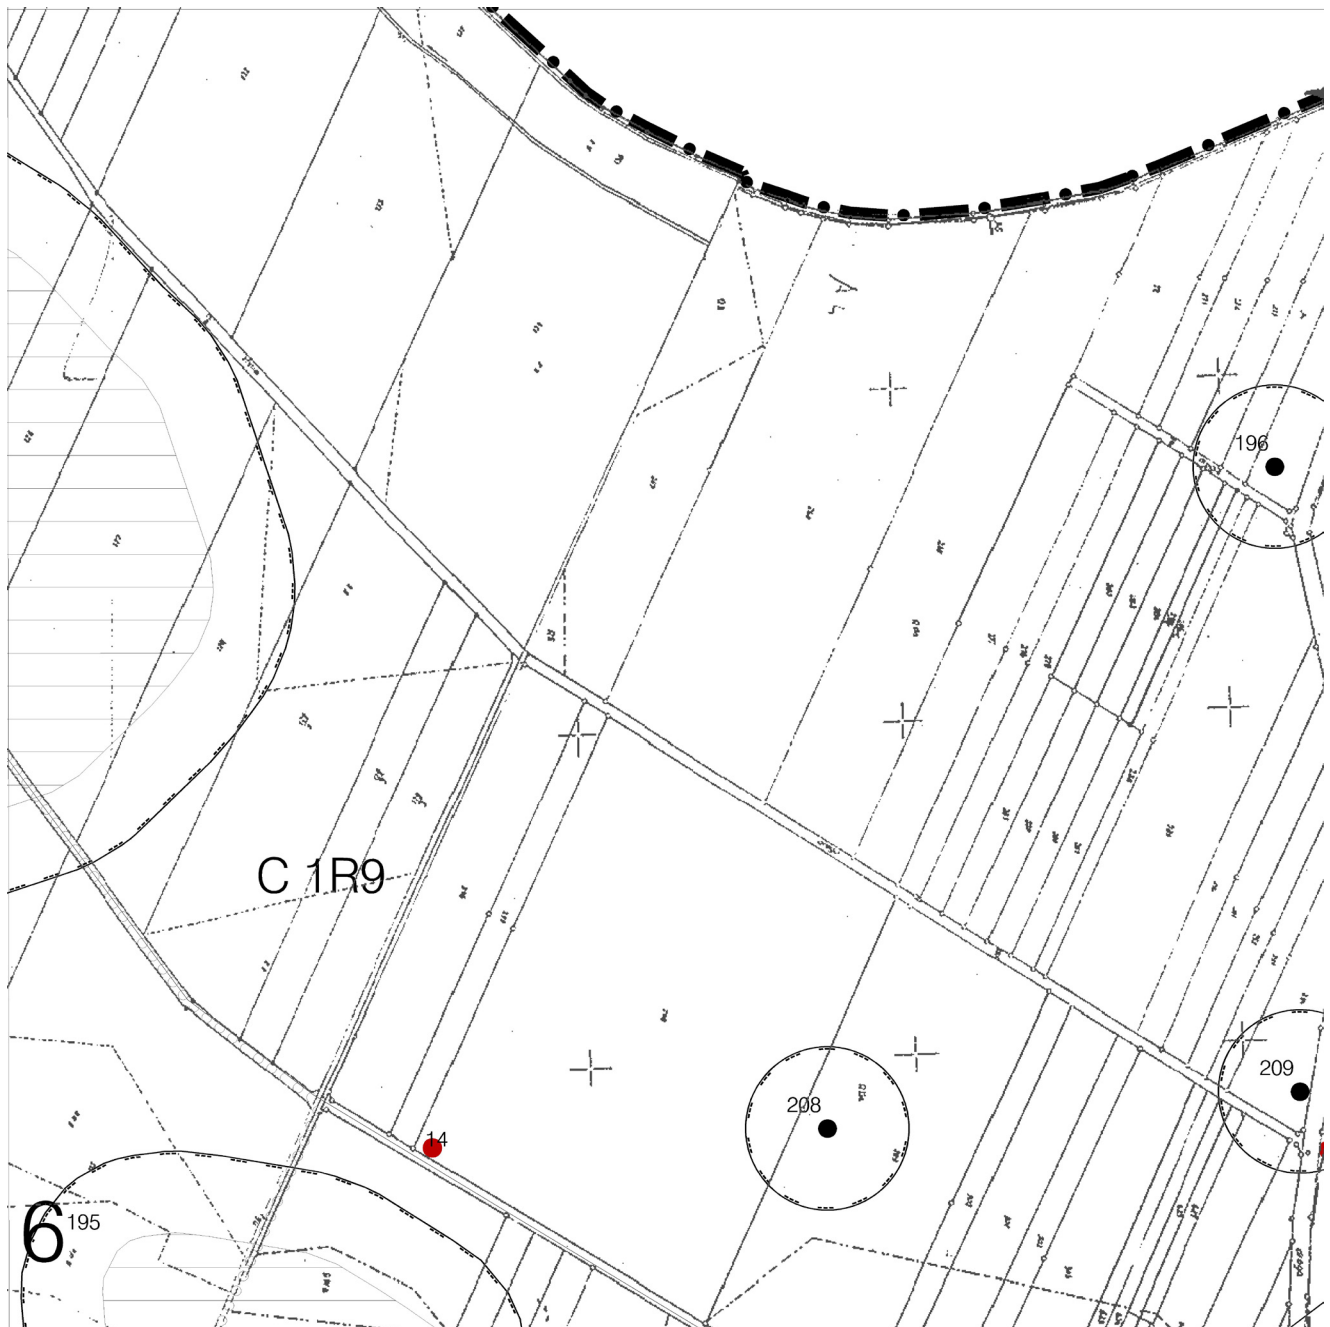


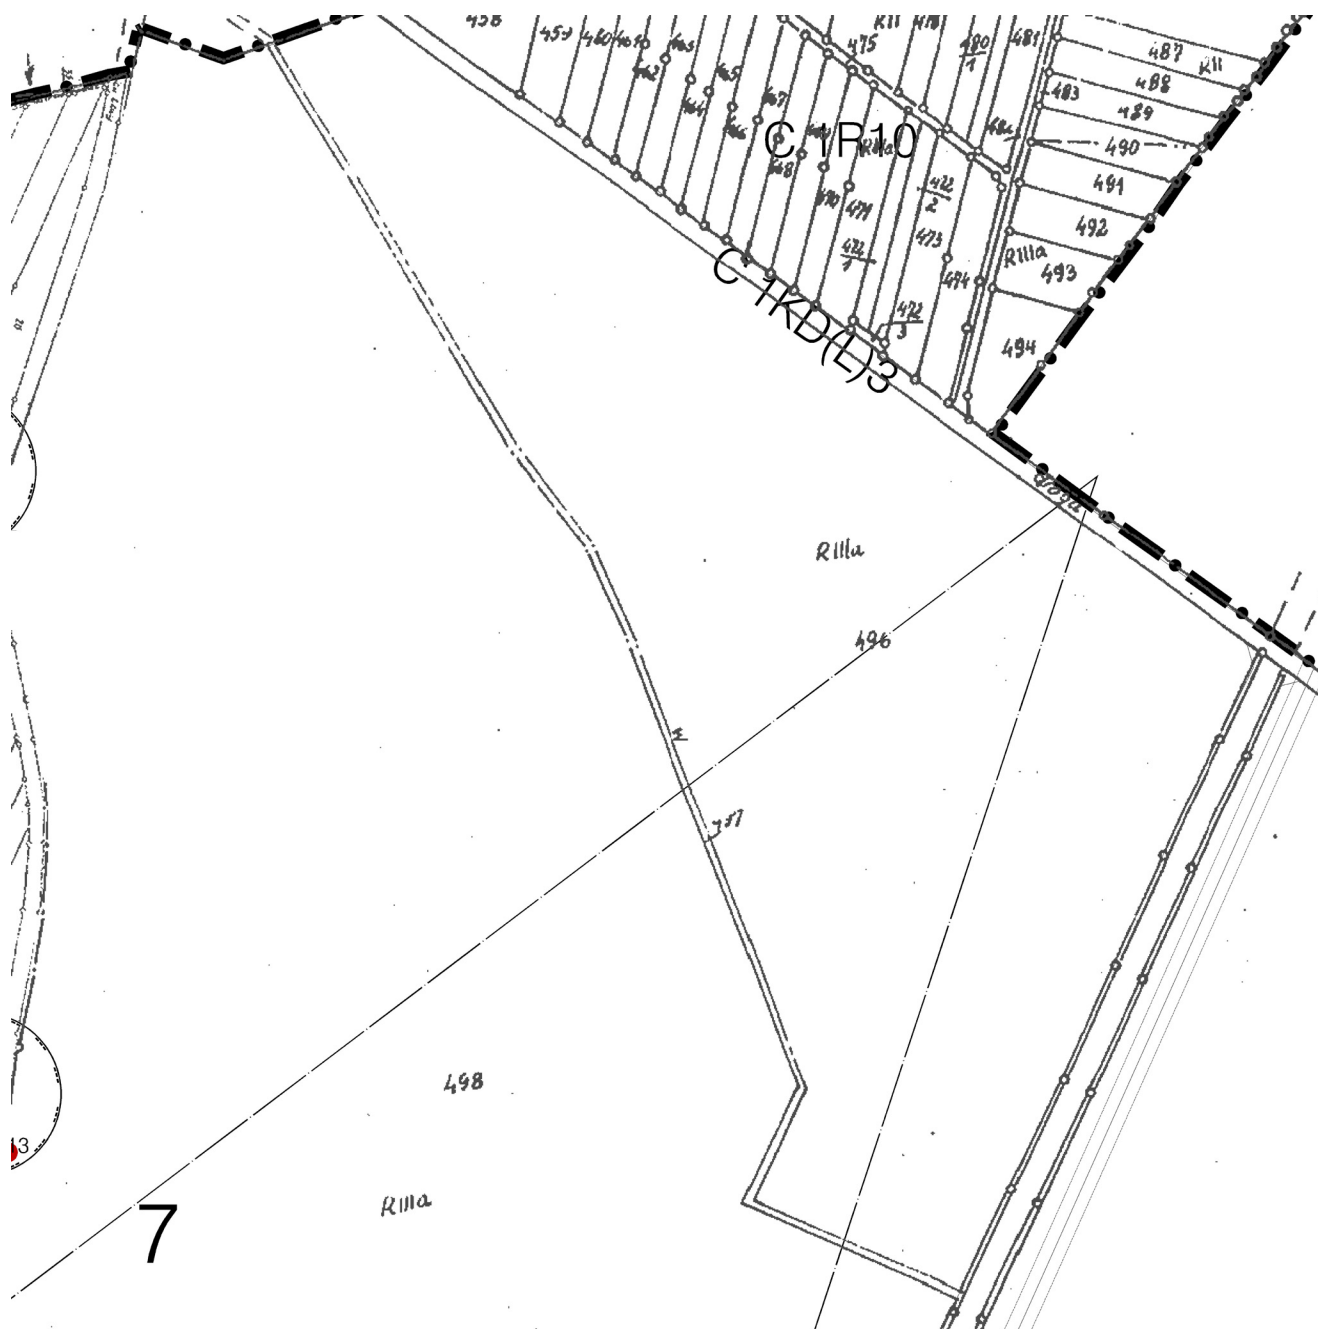

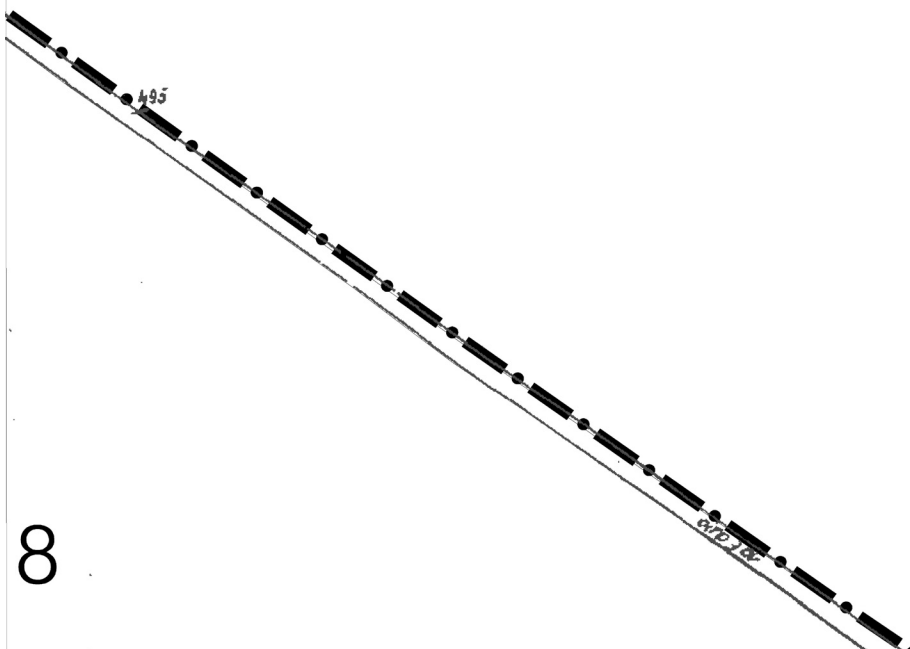


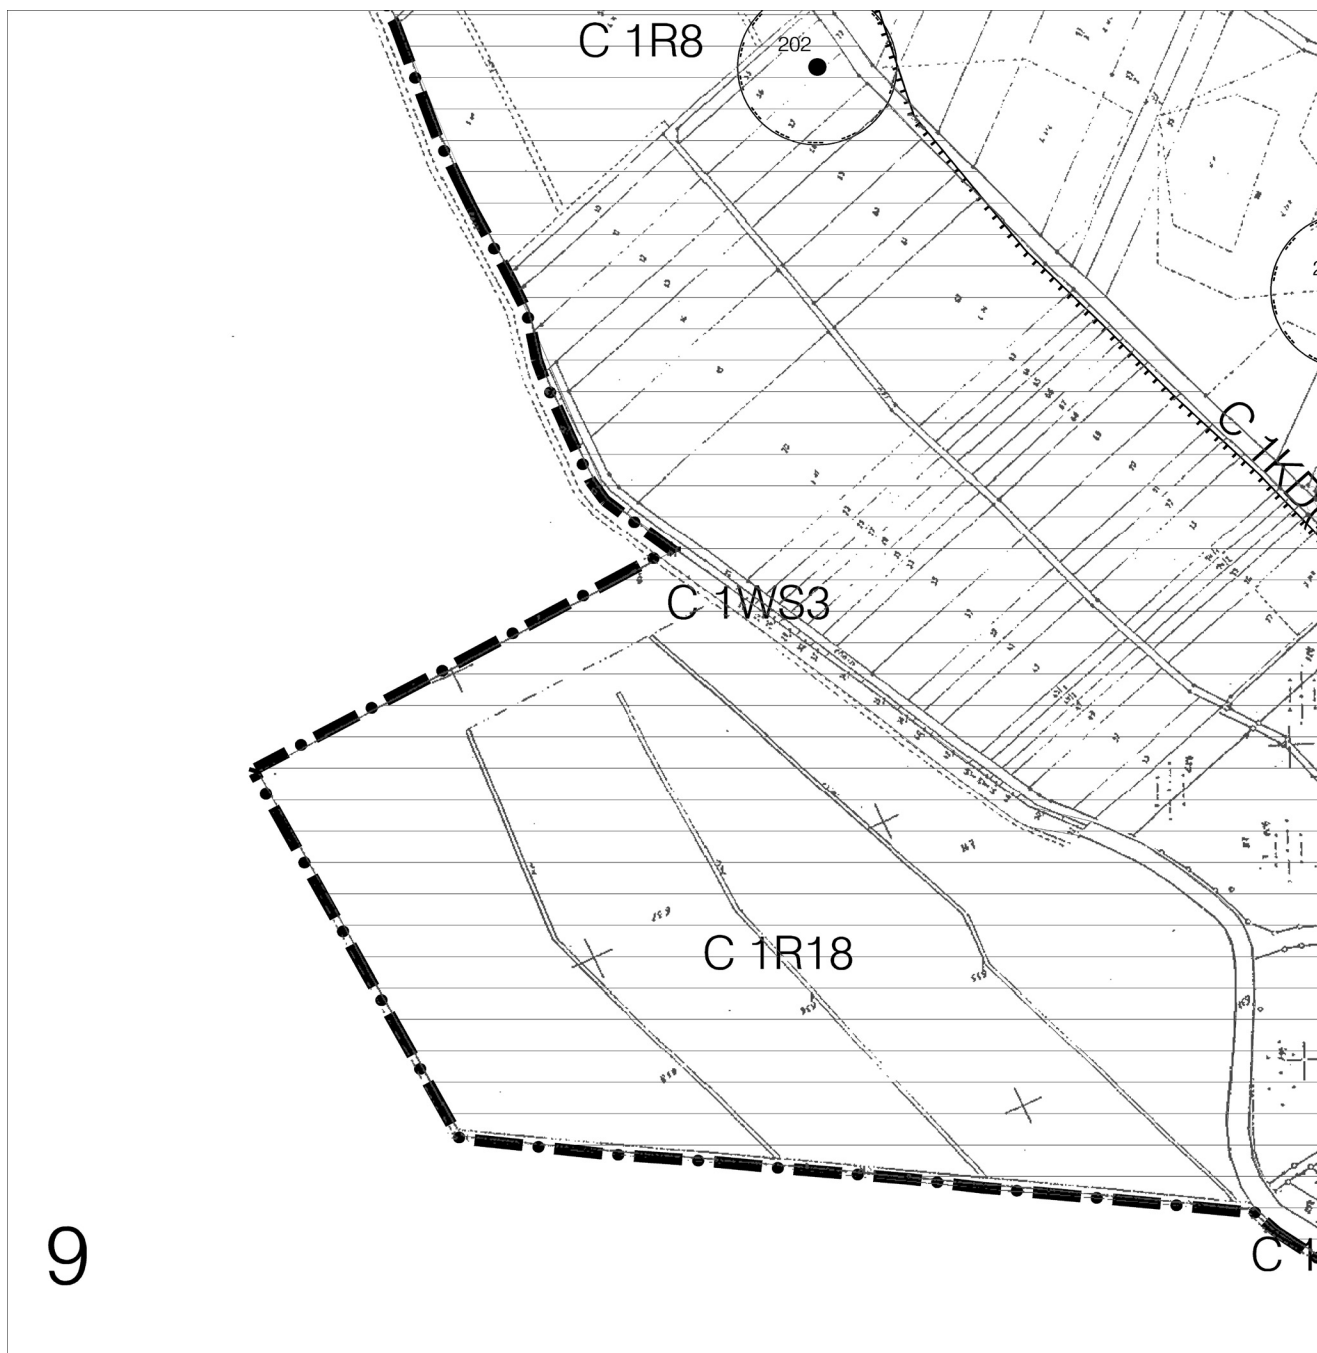



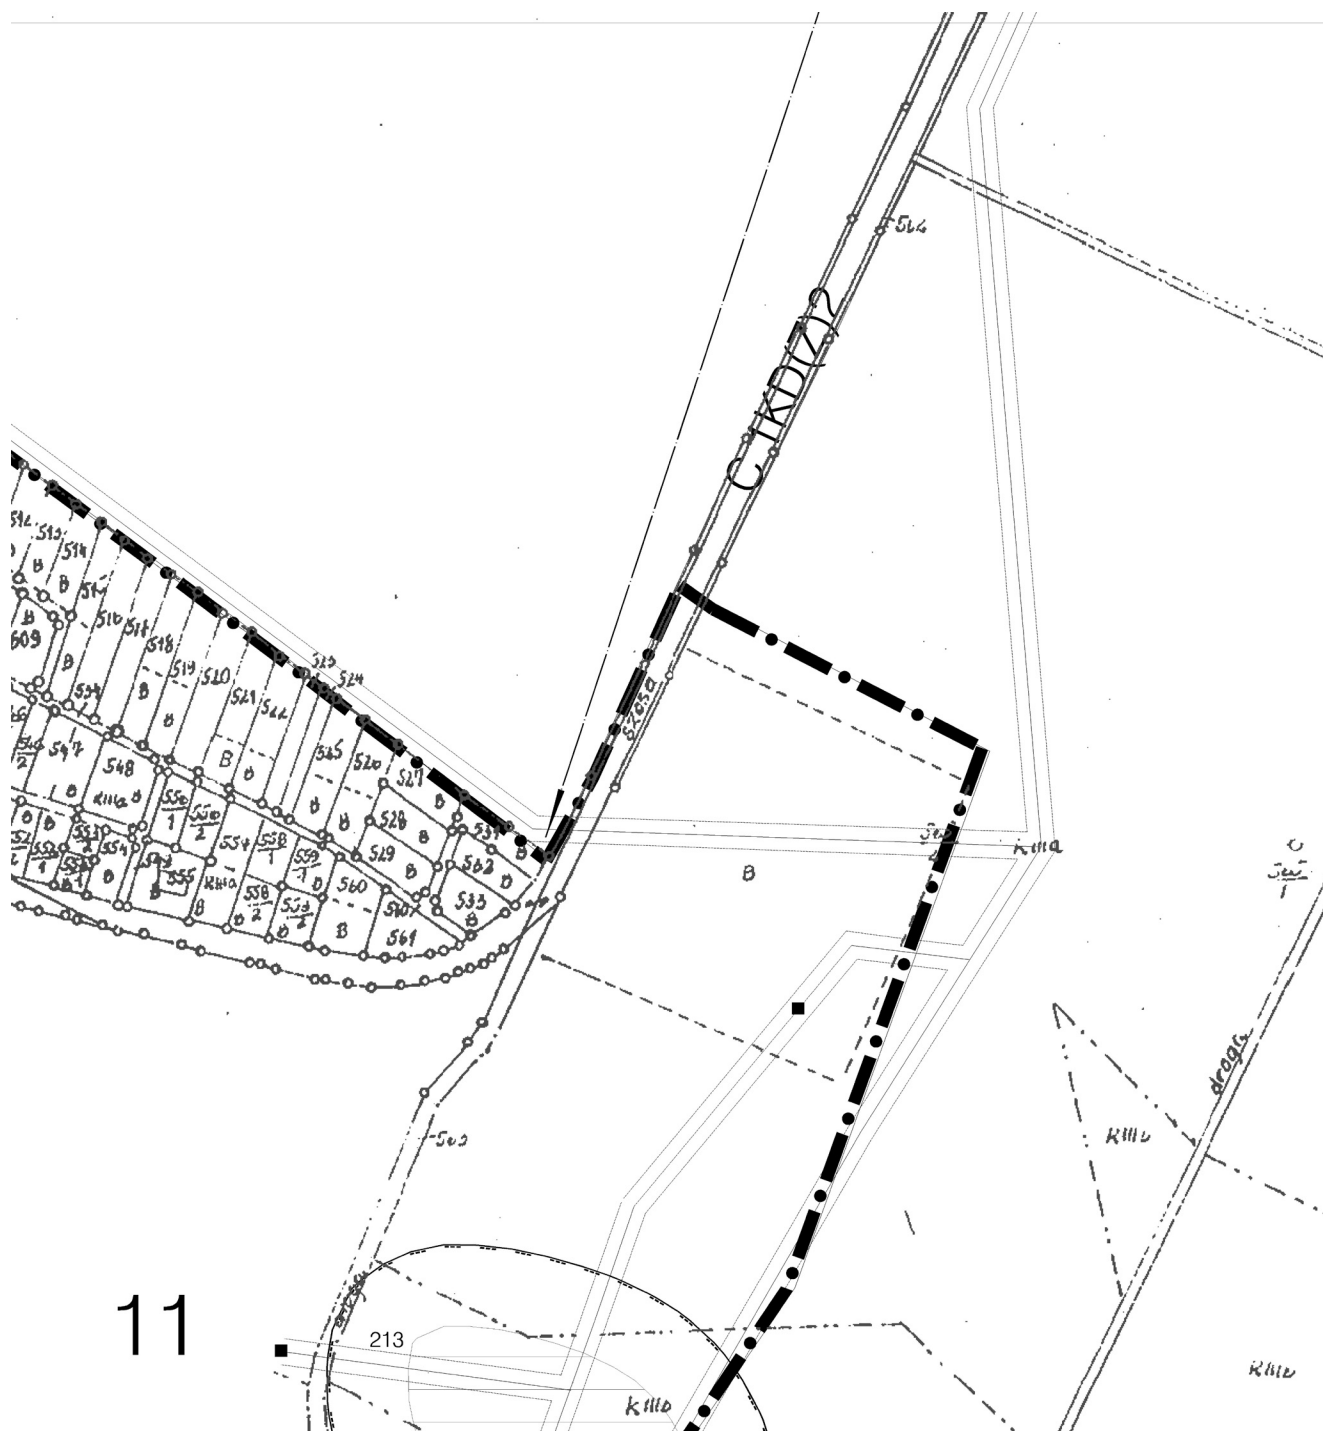


11

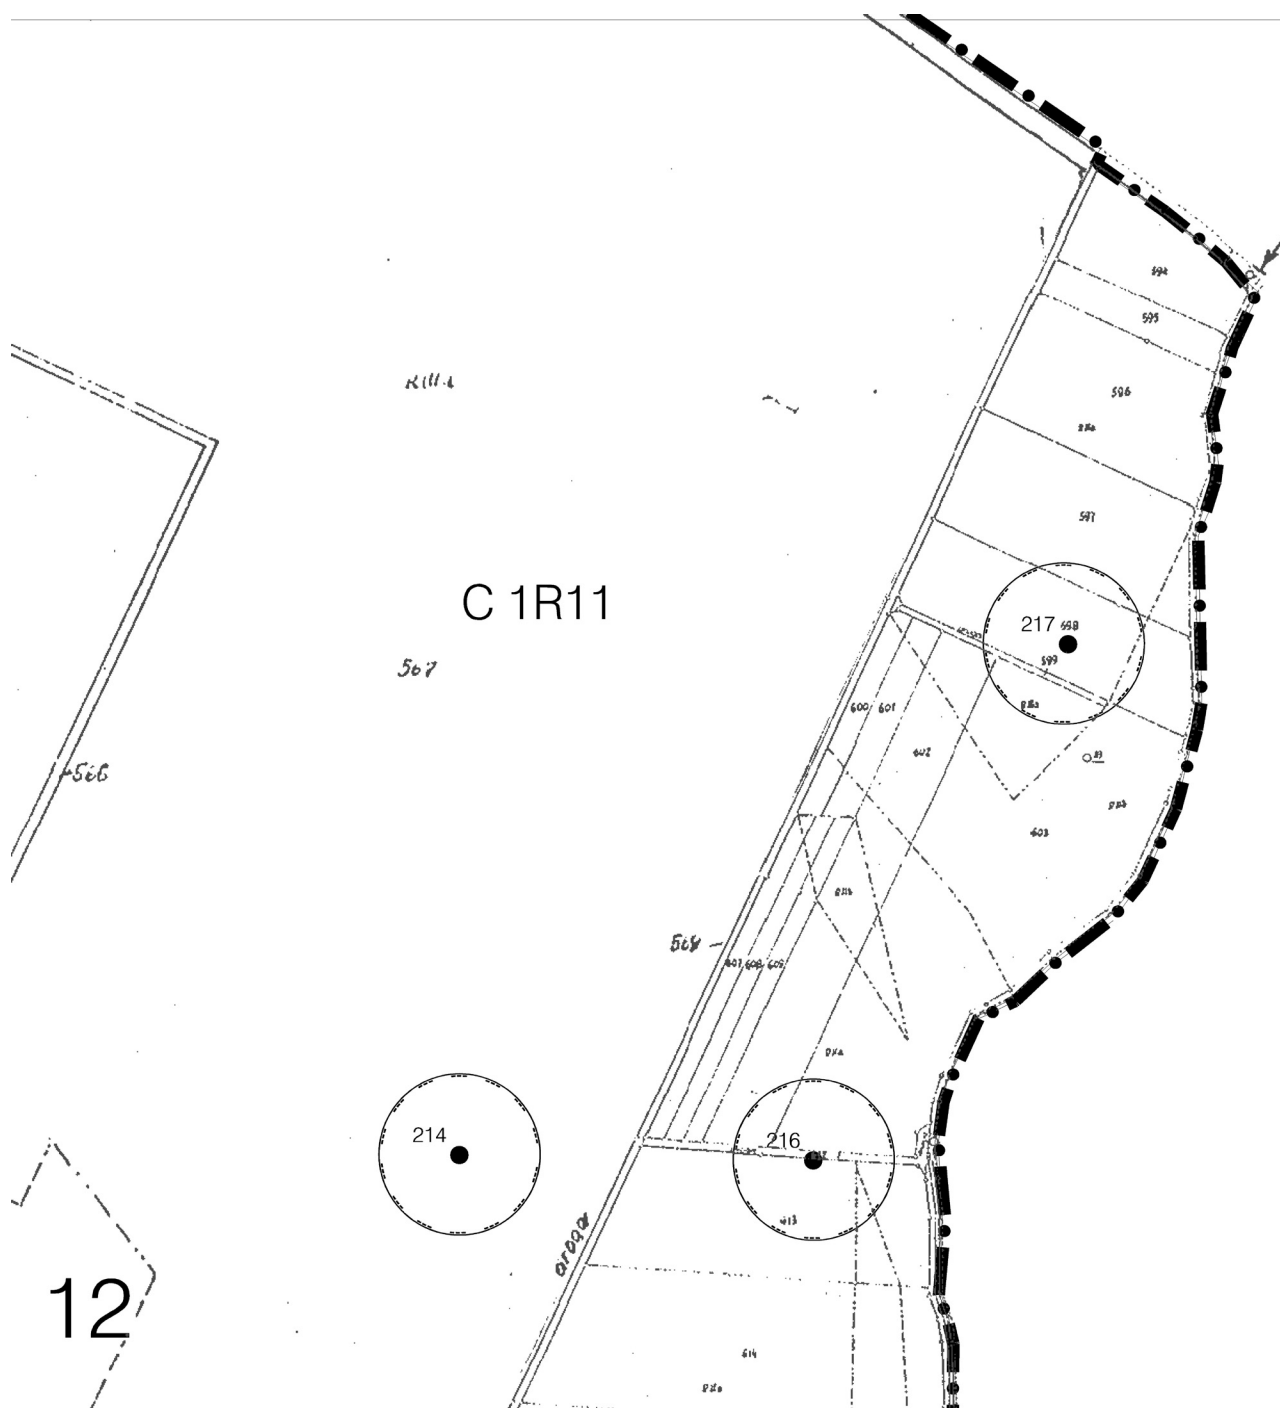

oznaczenia ogólne

	granica opracowania załącznika nr 8
	granica administracyjna gminy Krzanowice
	symbol jednostki

oznaczenia regulacyjne

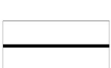	obowiązujące linie rozgraniczające terenów o różnym przeznaczeniu lub różnych zasadach zagospodarowania
---	---

oznaczenia funkcjonalne

tereny użytkowane rolniczo

	tereny rolnicze
---	-----------------

tereny zieleni i wód

	tereny wód śródlądowych
	tereny lasów

tereny komunikacji

	tereny dróg zbiorczych
	tereny dróg lokalnych
	tereny dróg dojazdowych
	tereny dróg kolejowych

	przebieg tras i dróg rowerowych
---	---------------------------------

tereny infrastruktury technicznej

	tereny linii elektroenergetyczne 15 kV z obszarem ograniczonego użytkowania
	tereny linii elektroenergetyczne kablowa 20 kV z obszarem ograniczonego użytkowania

	stacje transformatorowe 15/04 kV
---	----------------------------------


	gazociąg średniego ciśnienia
---	------------------------------

	kolektor kanalizacji sanitarnej
---	---------------------------------

oznaczenia elementów ochrony środowiska kulturowego

	strefa "E" ochrony ekspozycji
	stanowiska archeologiczne
	strefa OW obserwacji archeologicznej
	kapliczki i krzyże - objęte ochroną konserwatorską

oznaczenia elementów ochrony środowiska przyrodniczego

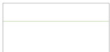
	strefa zagrożenia powodziowego - zasięg fali powodziowej wody Q1% (stuletniej)
	obszary o szczególnych walorach przyrodniczych


OBIEKTY
OCHRONY


13. kategoria
14. kategoria

ŚCIEŻYKI PROPONOWANE DO OBJĘCIA
ZONĄ KONSERWATORSKĄ

płaca słupowa przy polnej drodze
malowana z obrazem św. Urbana
ryzyko drewniany z Chrystusem malowany
blasze, na skrzyżowaniu polnych dróg

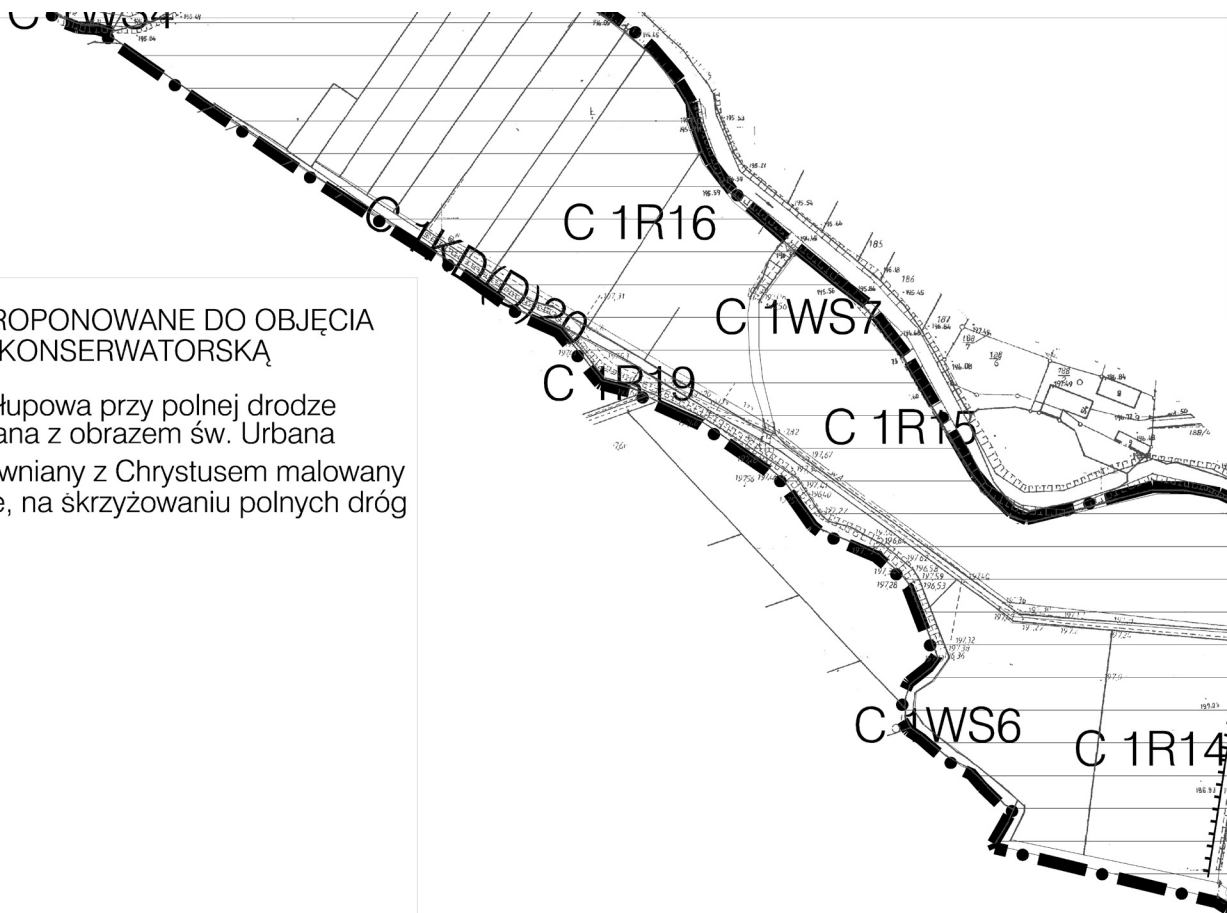

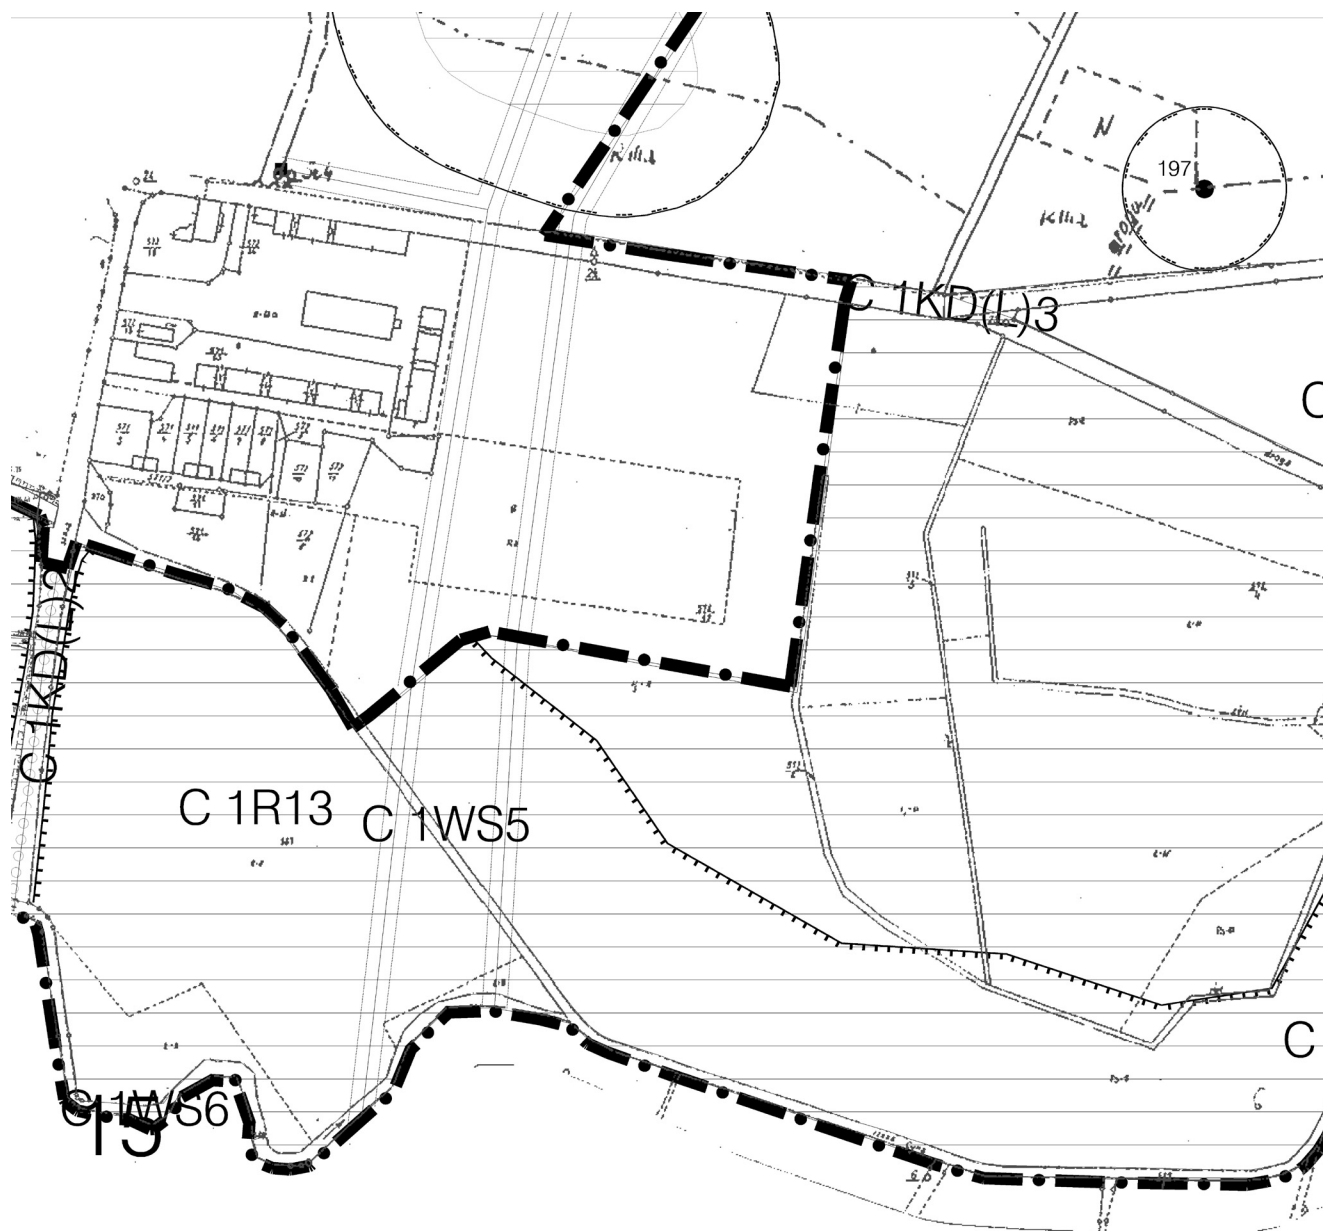

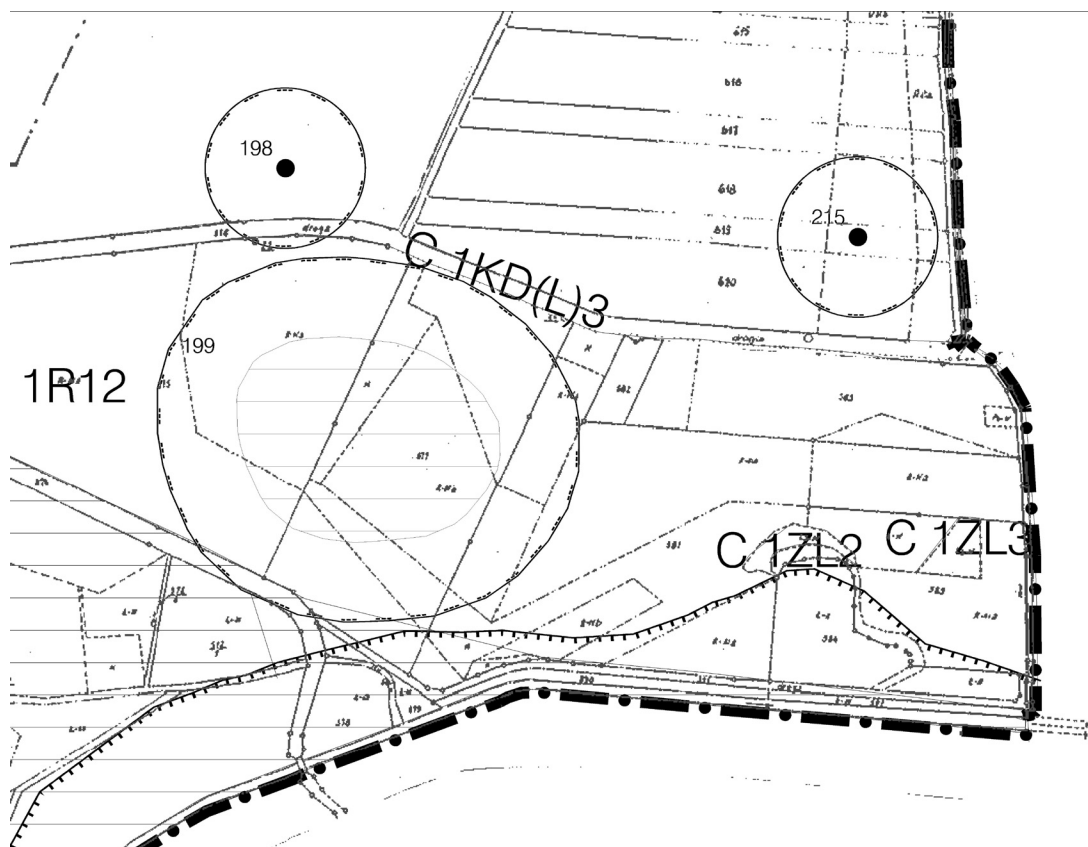

STAROSTWO POWIATOWE
w Raciborzu
WYDZIAŁ GEODEZJI
47-400 Racibórz, ul. Bolesława 42

STAROSTWO POWIATOWE w RACIBORZU
POWIATOWY ZABÓG GEODEZYJNY
i KARTOGRAFICZNY
Reprodukcje, rozpowszechnianie i
rozprowadzanie niniejszego dokumentu
wymaga zezwolenia, o którym mowa w art. 18
ustawy z dnia 17 maja 1969 r. - Prawo
geodezyjne i kartograficzne (Dz. U. nr 30, poz.
163 z późniejszymi zmianami).
Racibórz, dnia 16.10.03

STAROSTWO POWIATOWE w RACIBORZU
WYDZIAŁ GEODEZJI
i KARTOGRAFICZNY
w oparciu o:
IF-10.03
3072/03
03.10.03

Z up. STAROSTY
mgr inż. Konrad Gorzainik
Naczelnik Wydziału Geodezji
i Kartografii Powiatowej

	REGIOPLAN Sp. z o.o. 53-148 Wrocław ul. Wolbromska 7 tel./fax 071 / 338 02 53
ZMIANA MIEJSCOWEGO PLANU Zagospodarowania Przestrzennego Gminy Krzanowice JEDNOSTKA URBANISTYCZNA "C" BOJANÓW RYSUNEK PLANU ZAŁĄCZNIK NR 8	
GŁÓWNY PROJEKTANT PLANU	mgr inż. Przemysław M. Nowacki członek ZOUP - 372 mgr inż. arch. Ewa Stawak członek ZOUP - 453
ZESPÓŁ PROJEKTOWY	mgr inż. Małgorzata Bartyna mgr inż. Anna Korabiewska
DYREKTOR BIURA REGIOPLAN	mgr inż. arch. Jacek Więckowicz
DATA: 2007 r.	



ZMIANA MIEJSCOWEGO PLANU ZAGOSPODAROWANIA PF GMINY KRZANOWICE

JEDNOSTKA URBANISTYCZNA "D" BORUCIN


RYSUNEK PLANU

SKALA 1 : 2 000

Załącznik nr 3d do uchwały Rady Miejskiej w Krzanowicach
nr XXIX/238/2009 z dnia 4 sierpnia 2009 roku




WYRYS ZE ZMIANY STUDIUM UWARUNKOWAŃ I KIERUNKÓW
ZAGOSPODAROWANIA PRZESTRZENNEGO GMINY KRZANOWICE
UCHWALONEGO UCHWAŁĄ RADY MIEJSKIEJ W KRZANOWICACH
NR XXX/269/2005 Z DNIA 29 GRUDNIA 2005

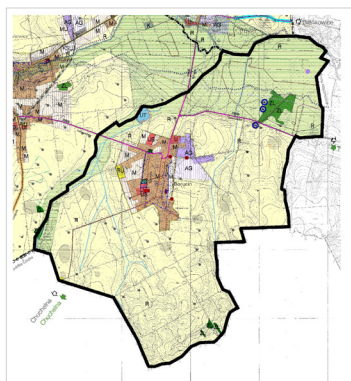

— granica opracowania załącznika nr 10

RZESTRZENNEGO

2

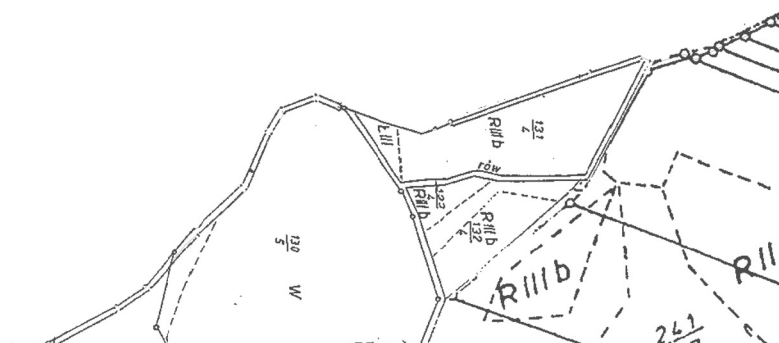








5





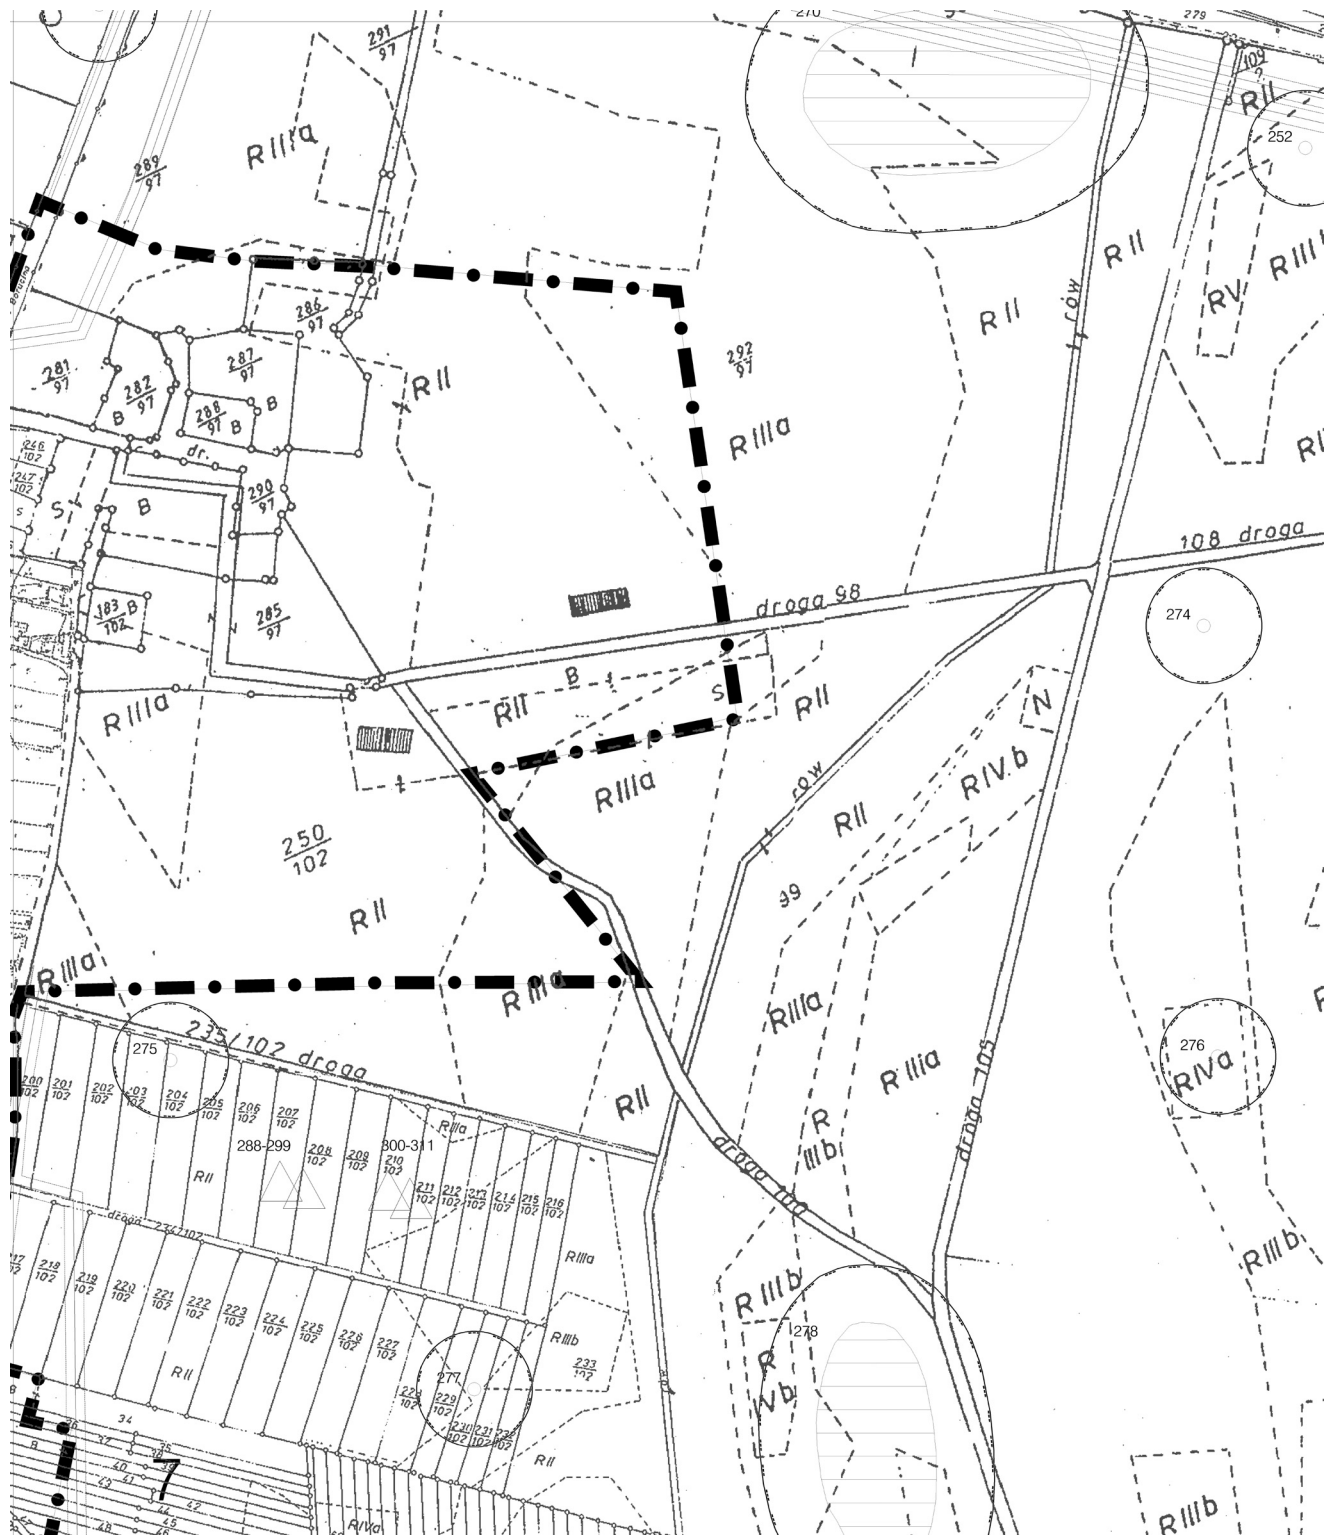


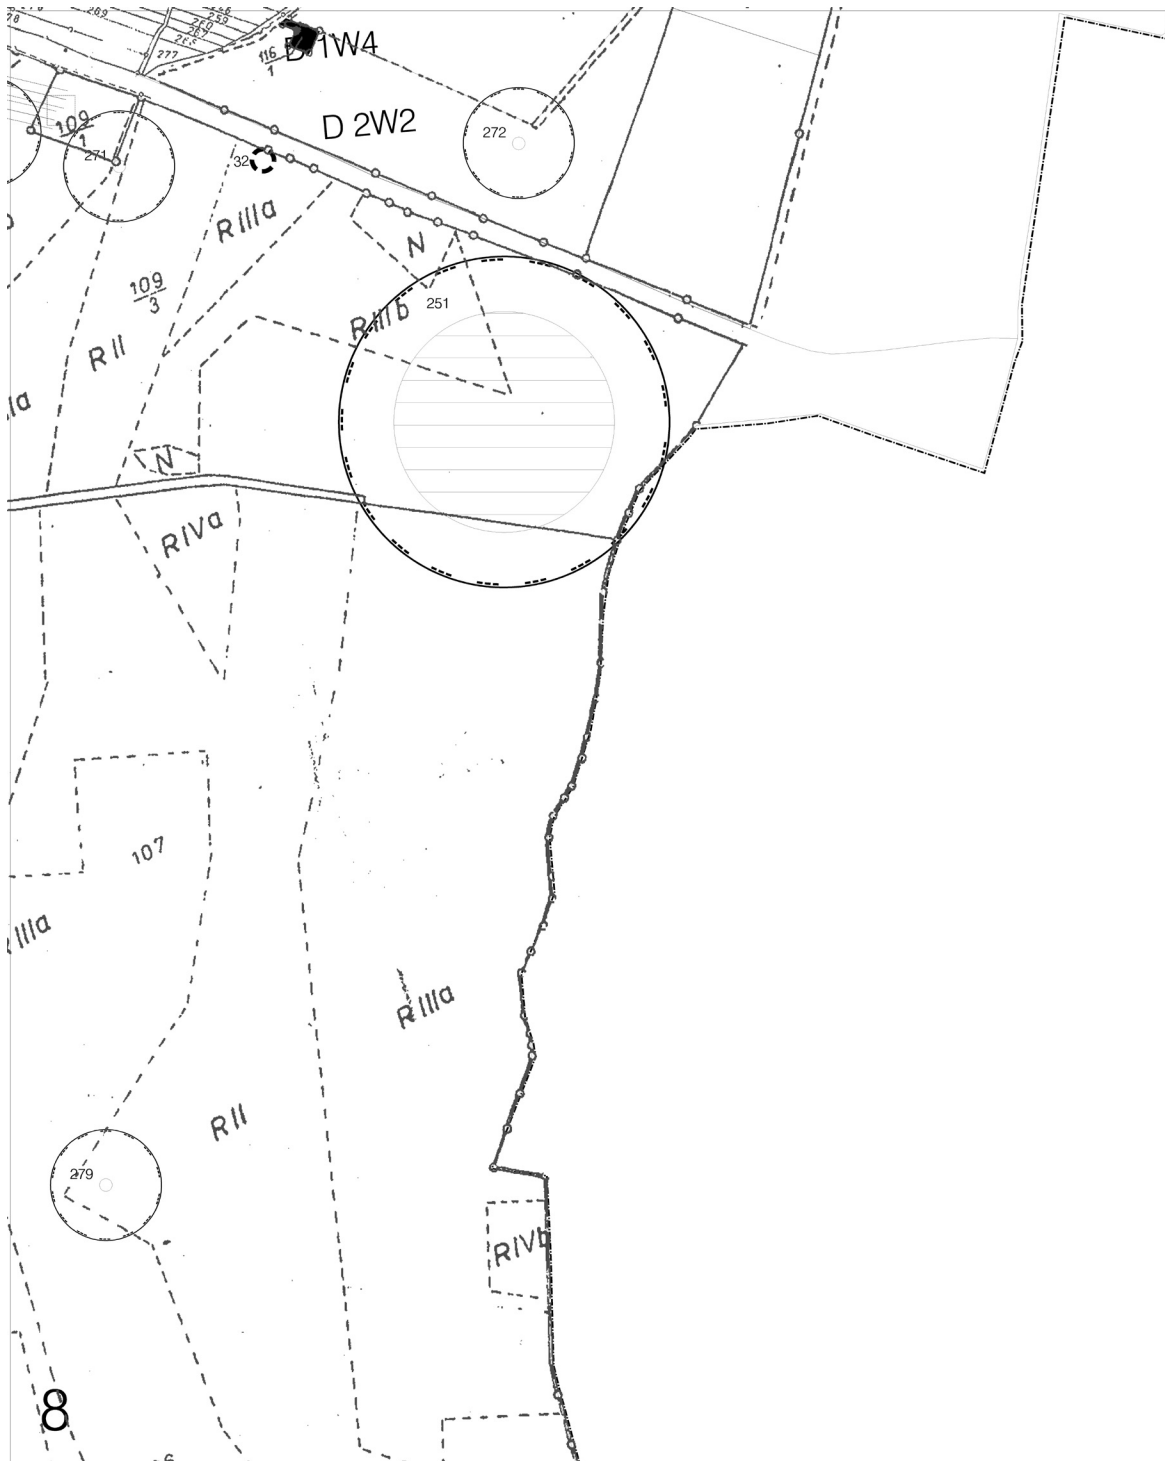

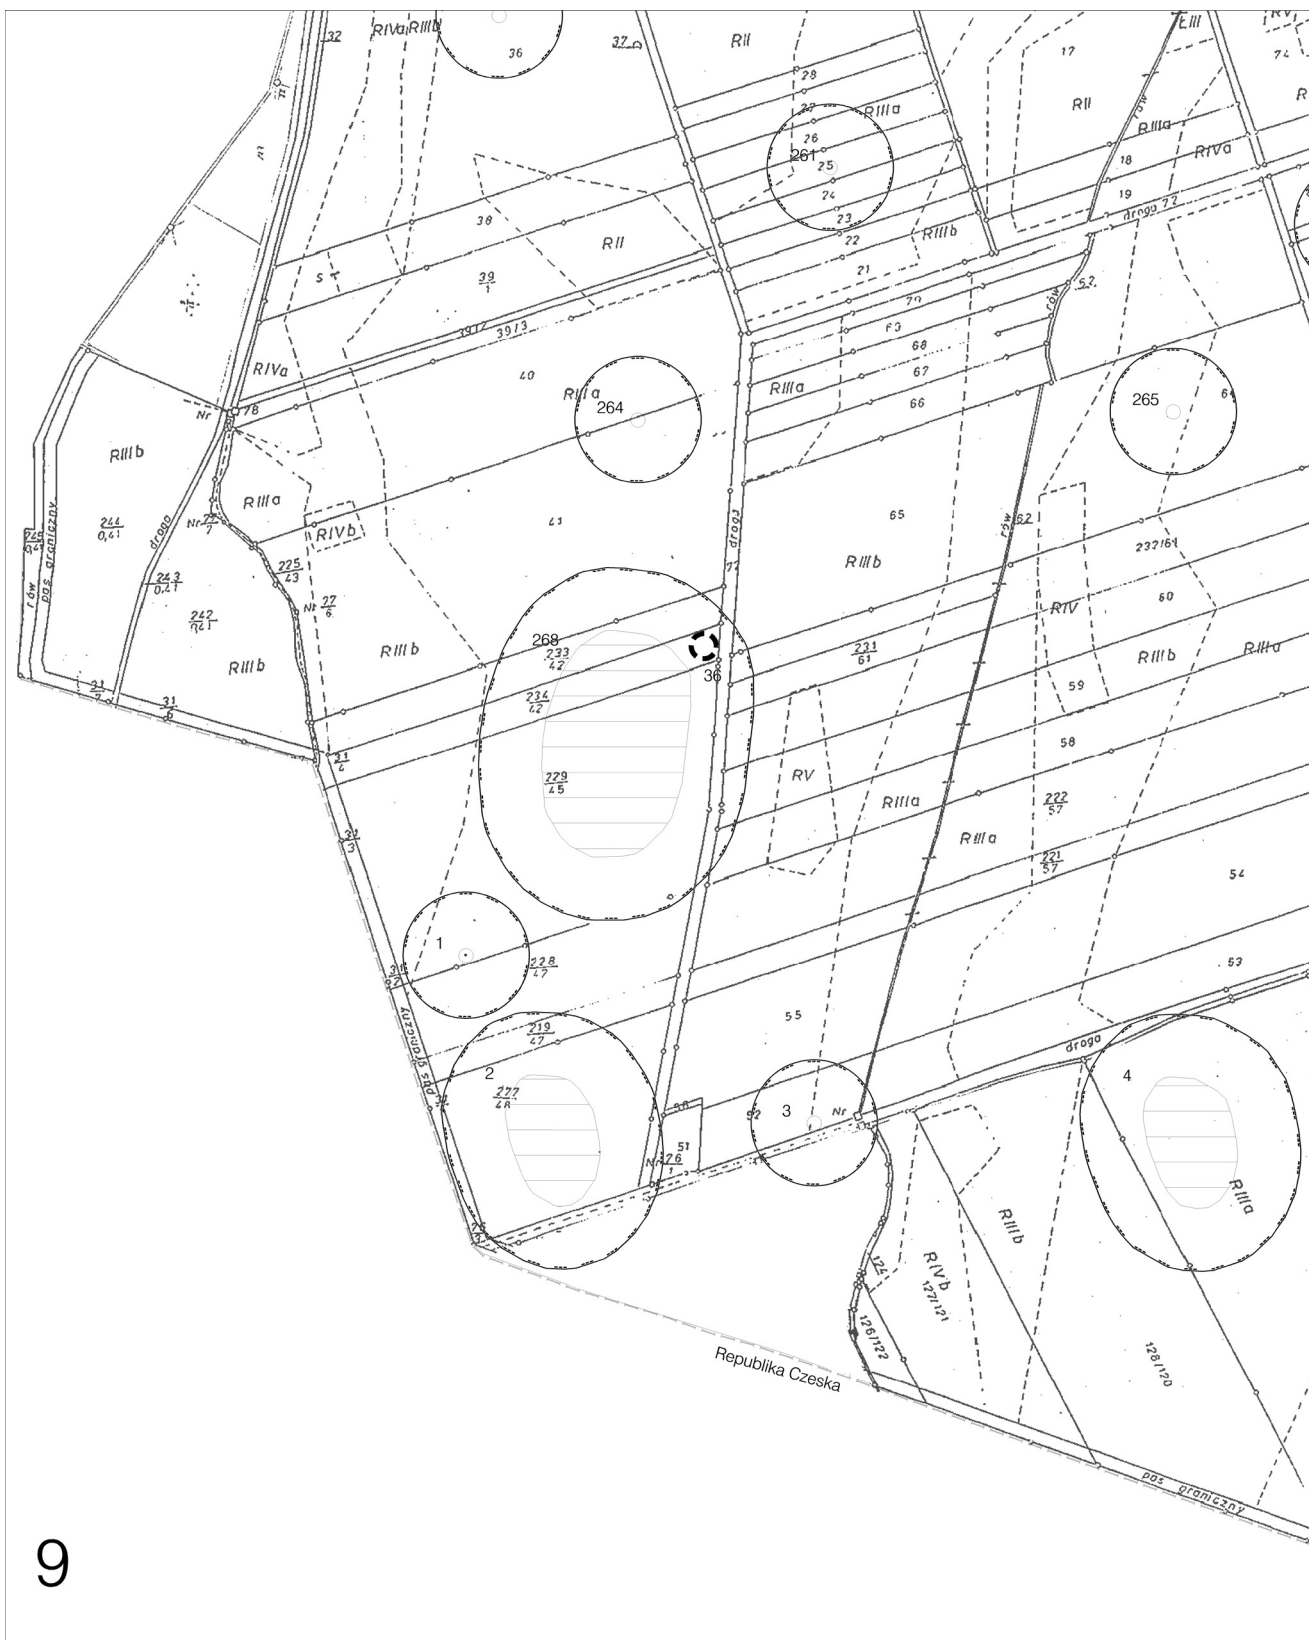





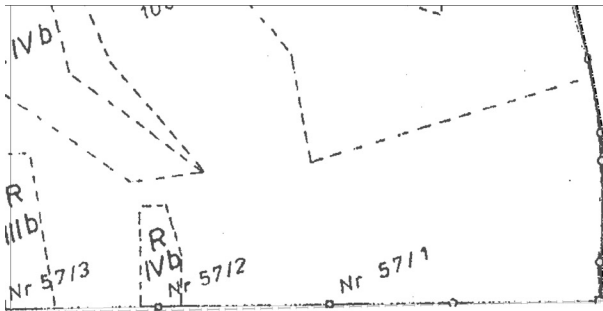

oznaczenia ogólne

	granica opracowania załącznika nr 10
	granica administracyjna gminy Krzanowice
	granica państwa
	symbol jednostki

oznaczenia regulacyjne

	obowiązujące linie rozgraniczające terenów o różnym przeznaczeniu lub różnych zasadach zagospodarowania
---	---

oznaczenia funkcjonalne

tereny użytkowane rolniczo

	tereny rolnicze
---	-----------------

tereny zieleni i wód

	tereny lasów
	tereny wód śródlądowych

tereny komunikacji

	tereny dróg lokalnych
	tereny dróg dojazdowych

tereny infrastruktury technicznej

	napowietrzne linie elektroenergetyczne 15kV z obszarem ograniczonego użytkowania
	tereny urządzeń zaopatrzenia w wodę

	gazociąg średniego ciśnienia
	kolektor kanalizacji sanitarnej

oznaczenia elementów ochrony środowiska kulturowego


	stanowiska archeologiczne wpisane do rejestru zabytków
	stanowiska archeologiczne
	strefa ochrony obserwacji archeologicznej
	kapliczki i krzyże objęte ochroną konserwatorską

oznaczenia elementów ochrony środowiska przyrodniczego

	strefa zagrożenia powodziowego - zasięg fali powodziowej wody Q1% (stuletniej)
	obszary o szczególnych walorach przyrodniczych

OBIEKTY OBJĘTE OCHRONĄ KONSERWATORSKĄ

32. kapliczka słupowa z cegły przy drodze w polu
33. kapliczka słupowa p.w. św. Urbar bocznej drodze z obrazem św. U
34. krzyż z białego marmuru z dwiema w polu
35. krzyż drewniany na przedłużeniu ul. Kopernika z Chrystusem na bl
36. krzyż drewniany przy polnej drodze z figurą Chrystusa i Matki Bożej malowany na blasze, z lipą w otoc

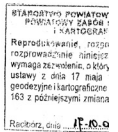

Rackorz, dno 17-10-0





ZMIANA MIEJSCOWEGO PLANU ZAGOSPOD. GMINY KRZANOWICE

JEDNOSTKA URBANISTYCZNA "E" PIETRASZYN
RYSUNEK PLANU
SKALA 1 : 2 000


Załącznik nr 3e do uchwały Rady Miejskiej w Krzanowicach
nr XXIX/246/2009 z dnia 4 sierpnia 2009 roku




1




WAROWNIA PRZESTRZENNEGO

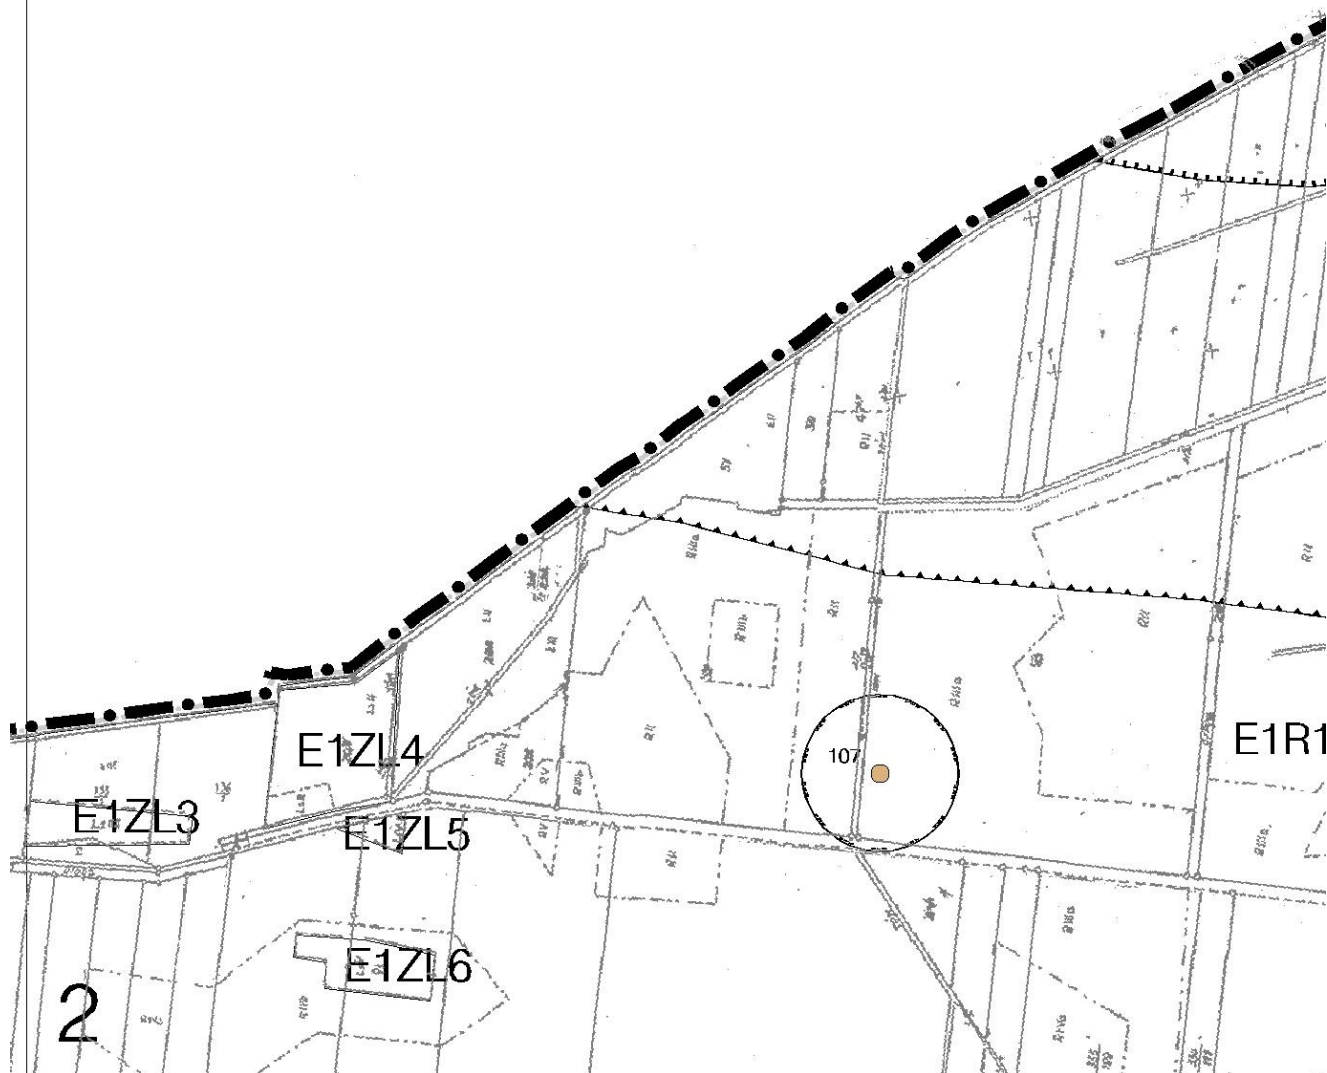



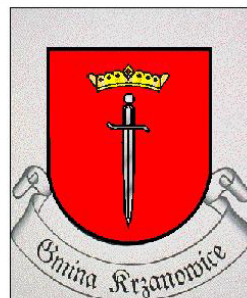

WYRYS ZE ZMIANY STUDIUM UWARUNKOWAŃ I KIERUNKÓW
ZAGOSPODAROWANIA PRZESTRZENNEGO GMINY KRZANOWICE
UCHWALONEGO UCHWAŁĄ RADY MIEJSKIEJ W KRZANOWICACH
NR XXX/269/2005 Z DNIA 29 GRUDNIA 2005

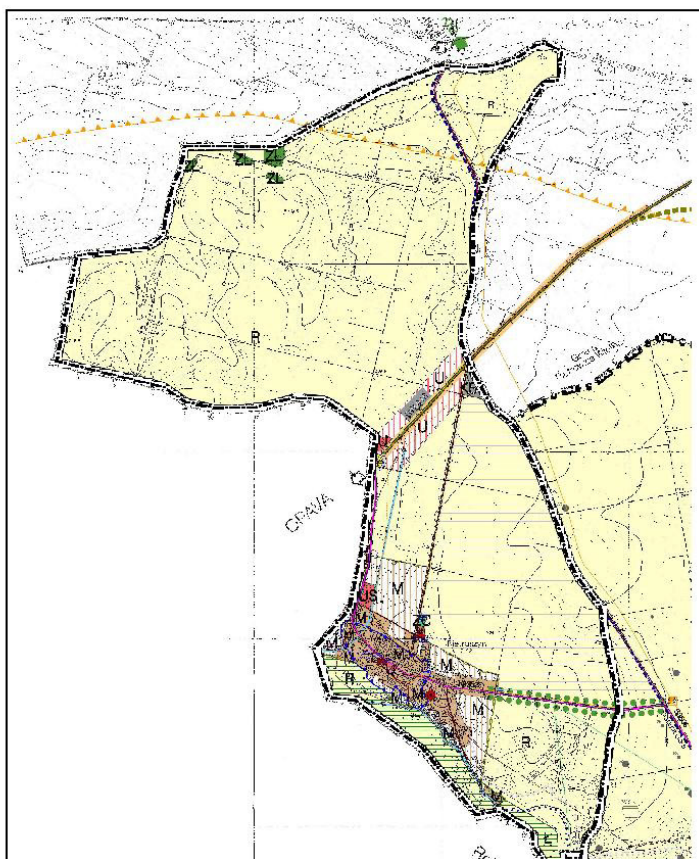












granica opracowania załącznika nr 8




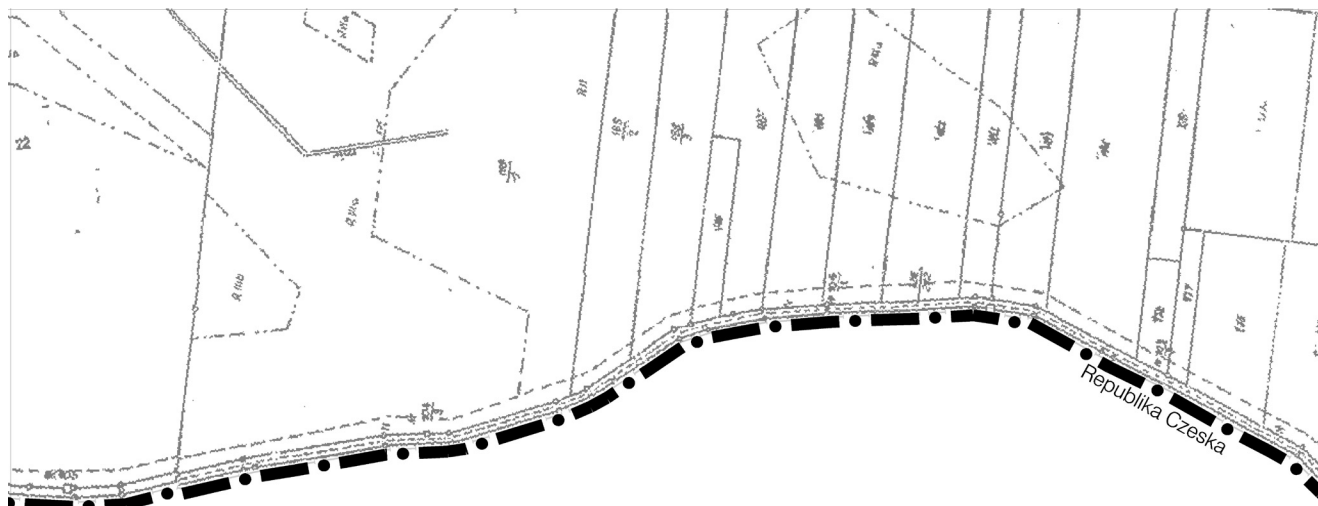

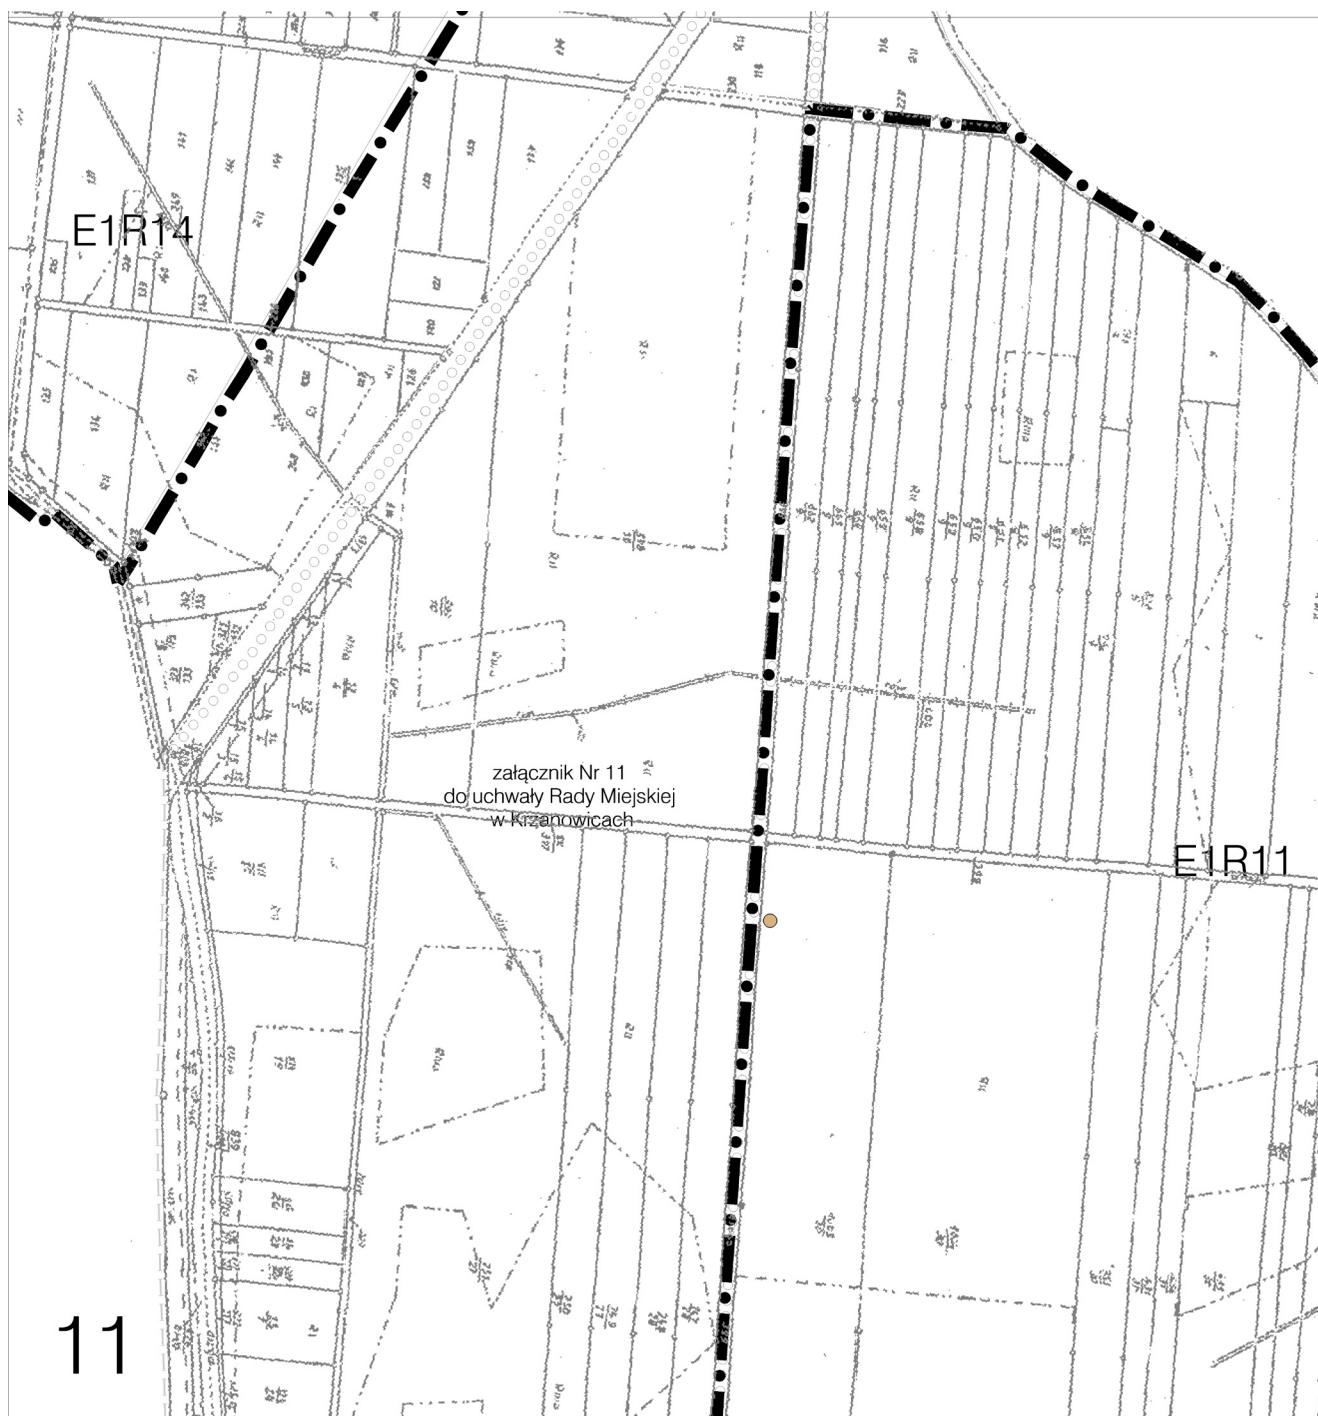

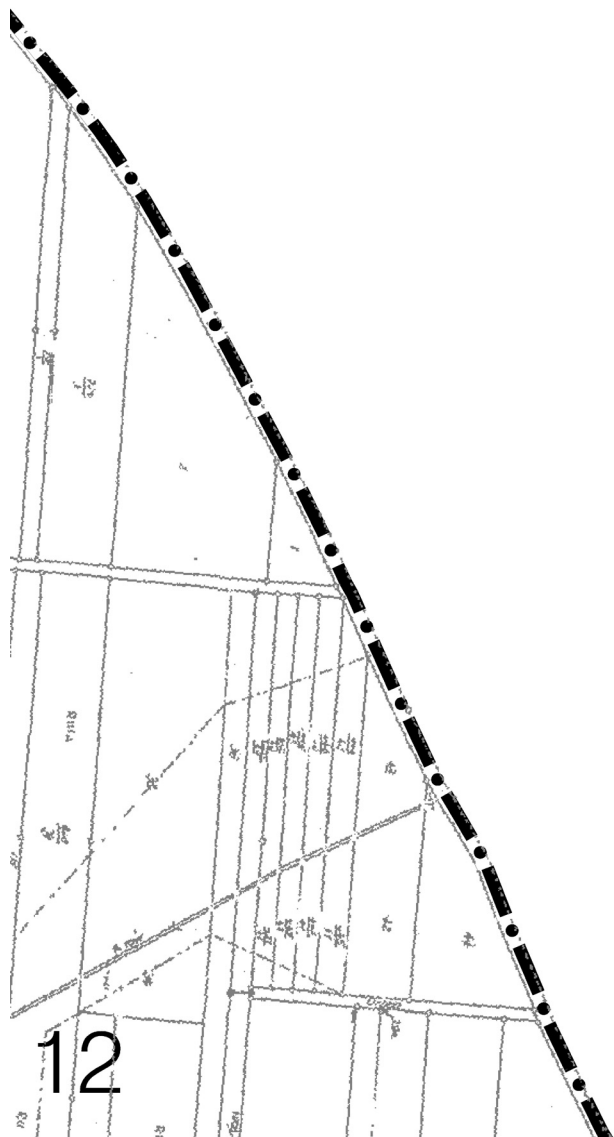



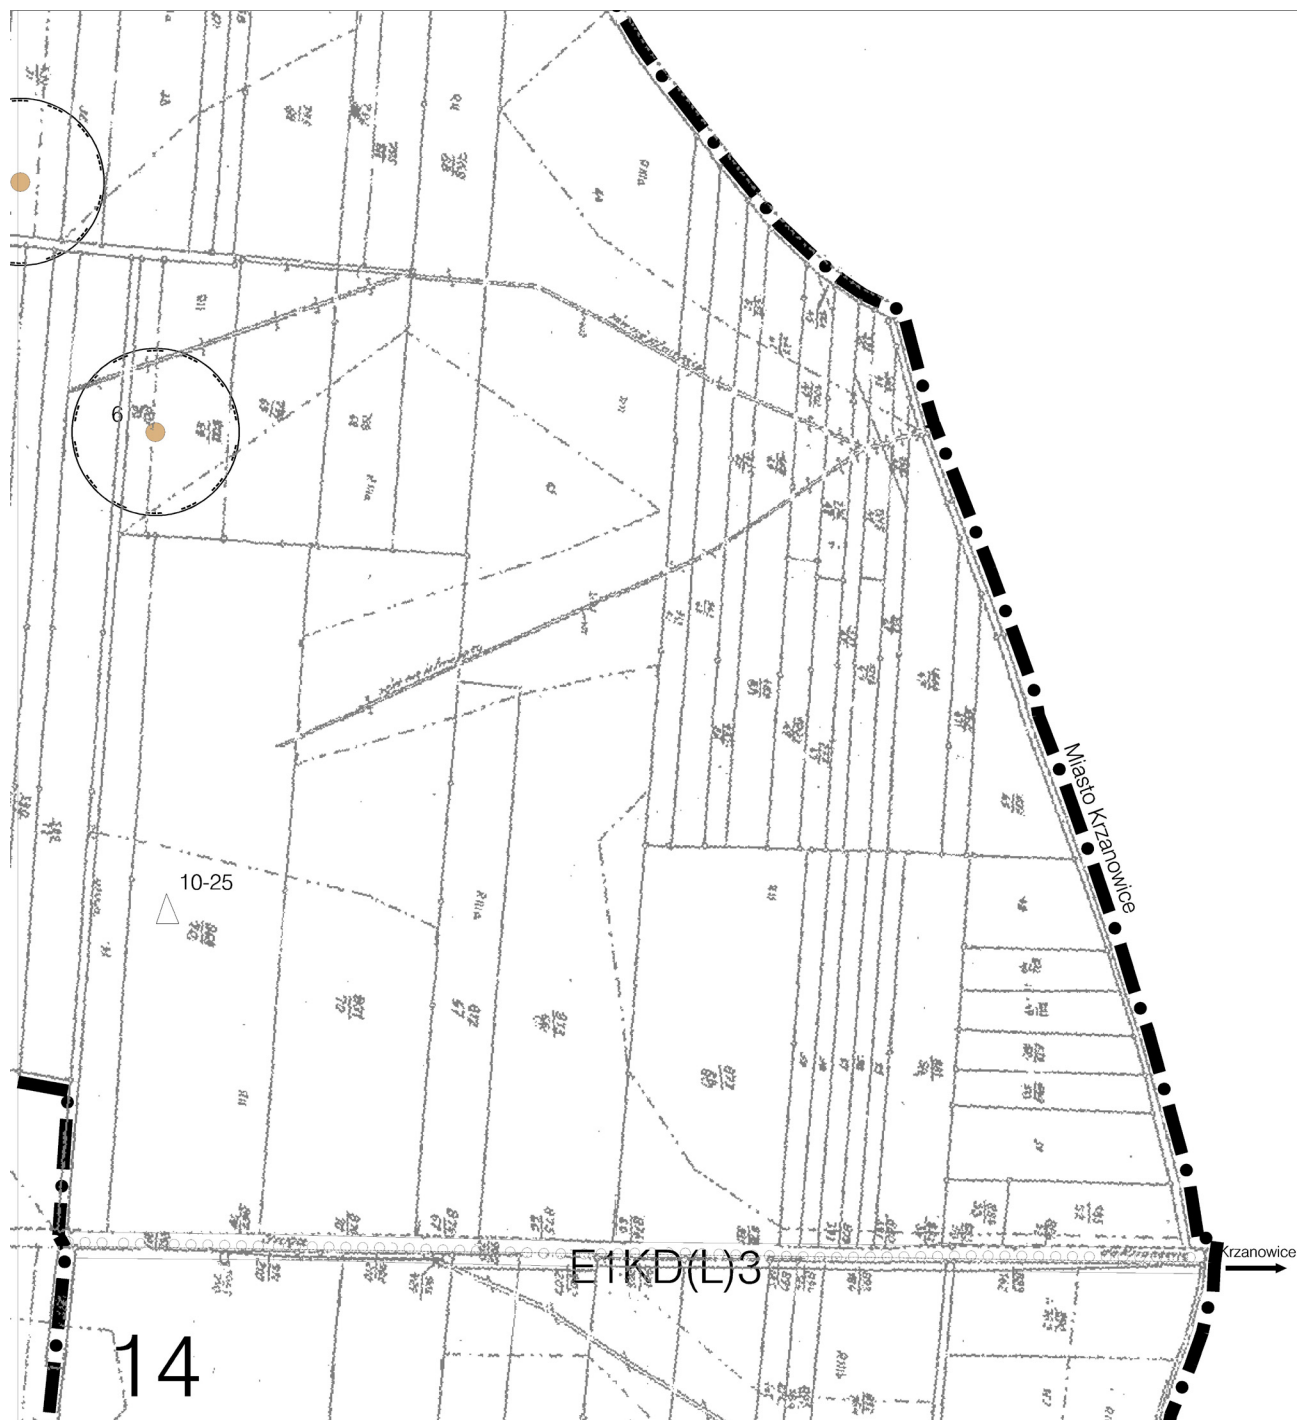

oznaczenia ogólne

	granica opracowania załącznika nr 12
	granica gminy Krzanowice
	granica państwa
	symbol jednostki

oznaczenia regulacyjne

	obowiązujące linie rozgraniczające terenów o różnym przeznaczeniu lub różnych zasadach zagospodarowania
	linie podziału wewnętrznego

oznaczenia funkcjonalne

tereny użytkowane rolniczo

R tereny rolnicze


tereny zieleni i wód


WS tereny wód śródlądowych

ZL tereny lasów

tereny komunikacji

KD(L)	tereny dróg lokalnych
KDP	tereny dróg pieszo-jezdných

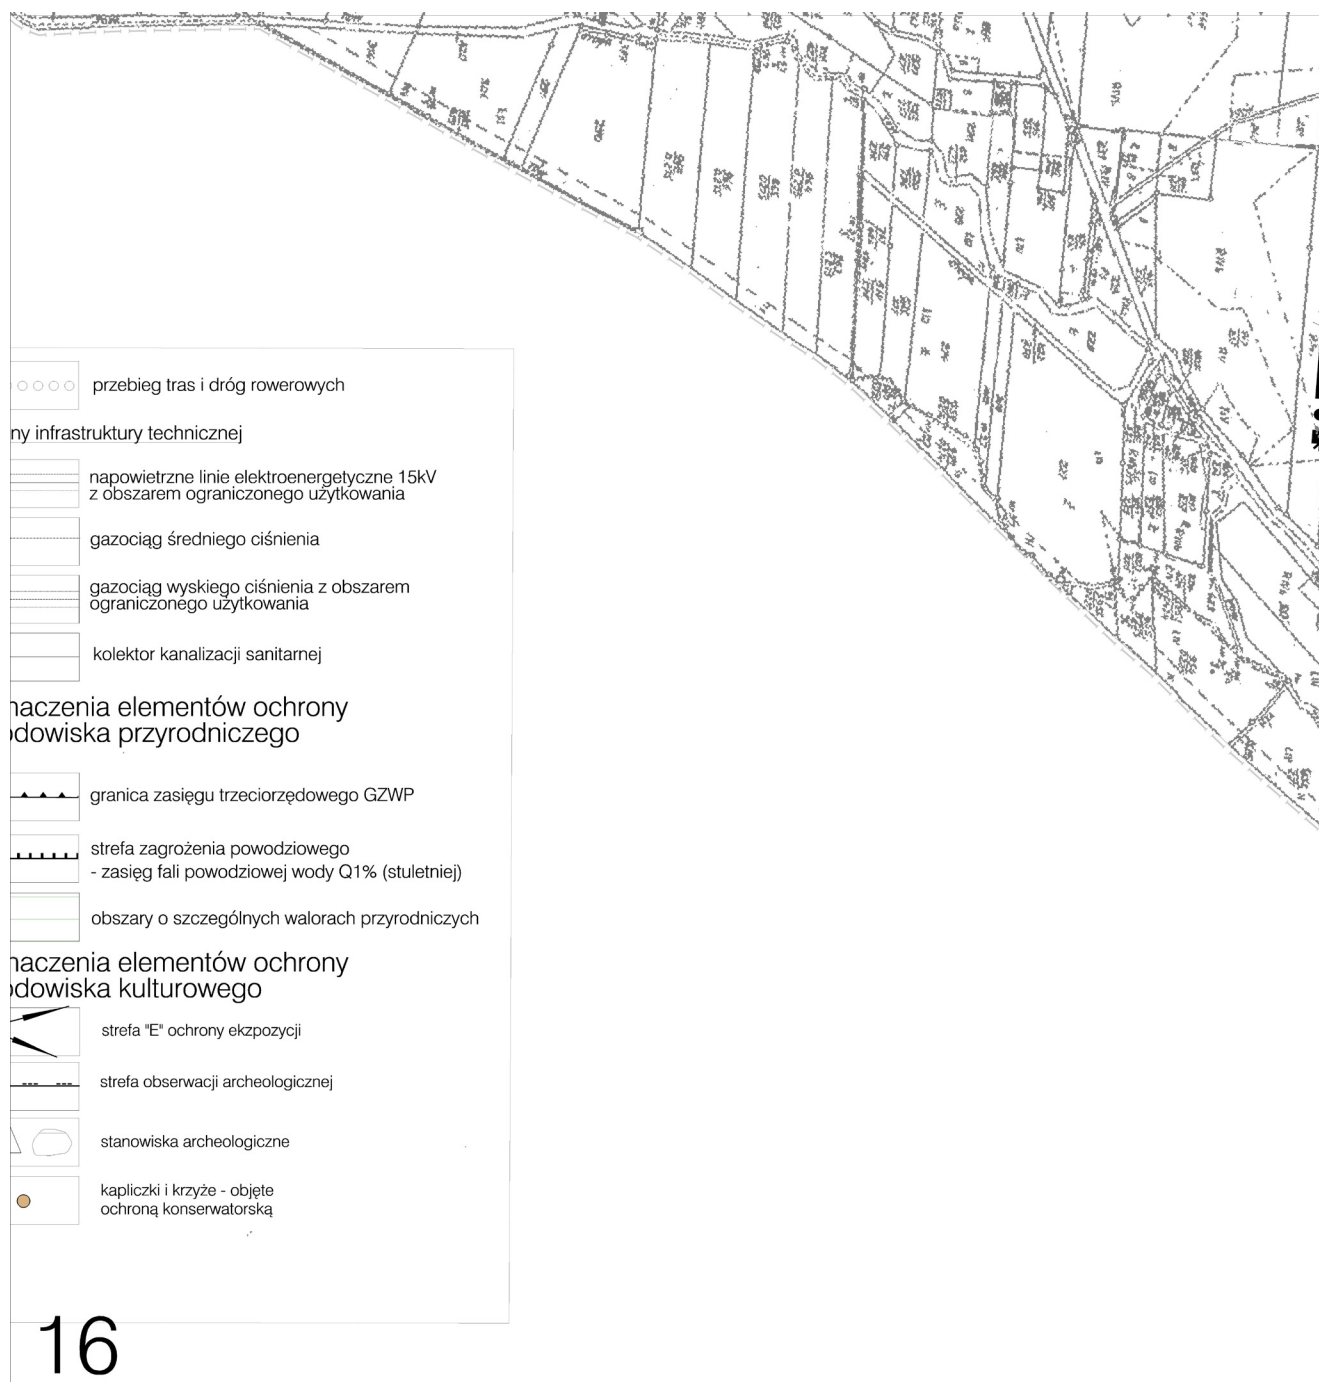

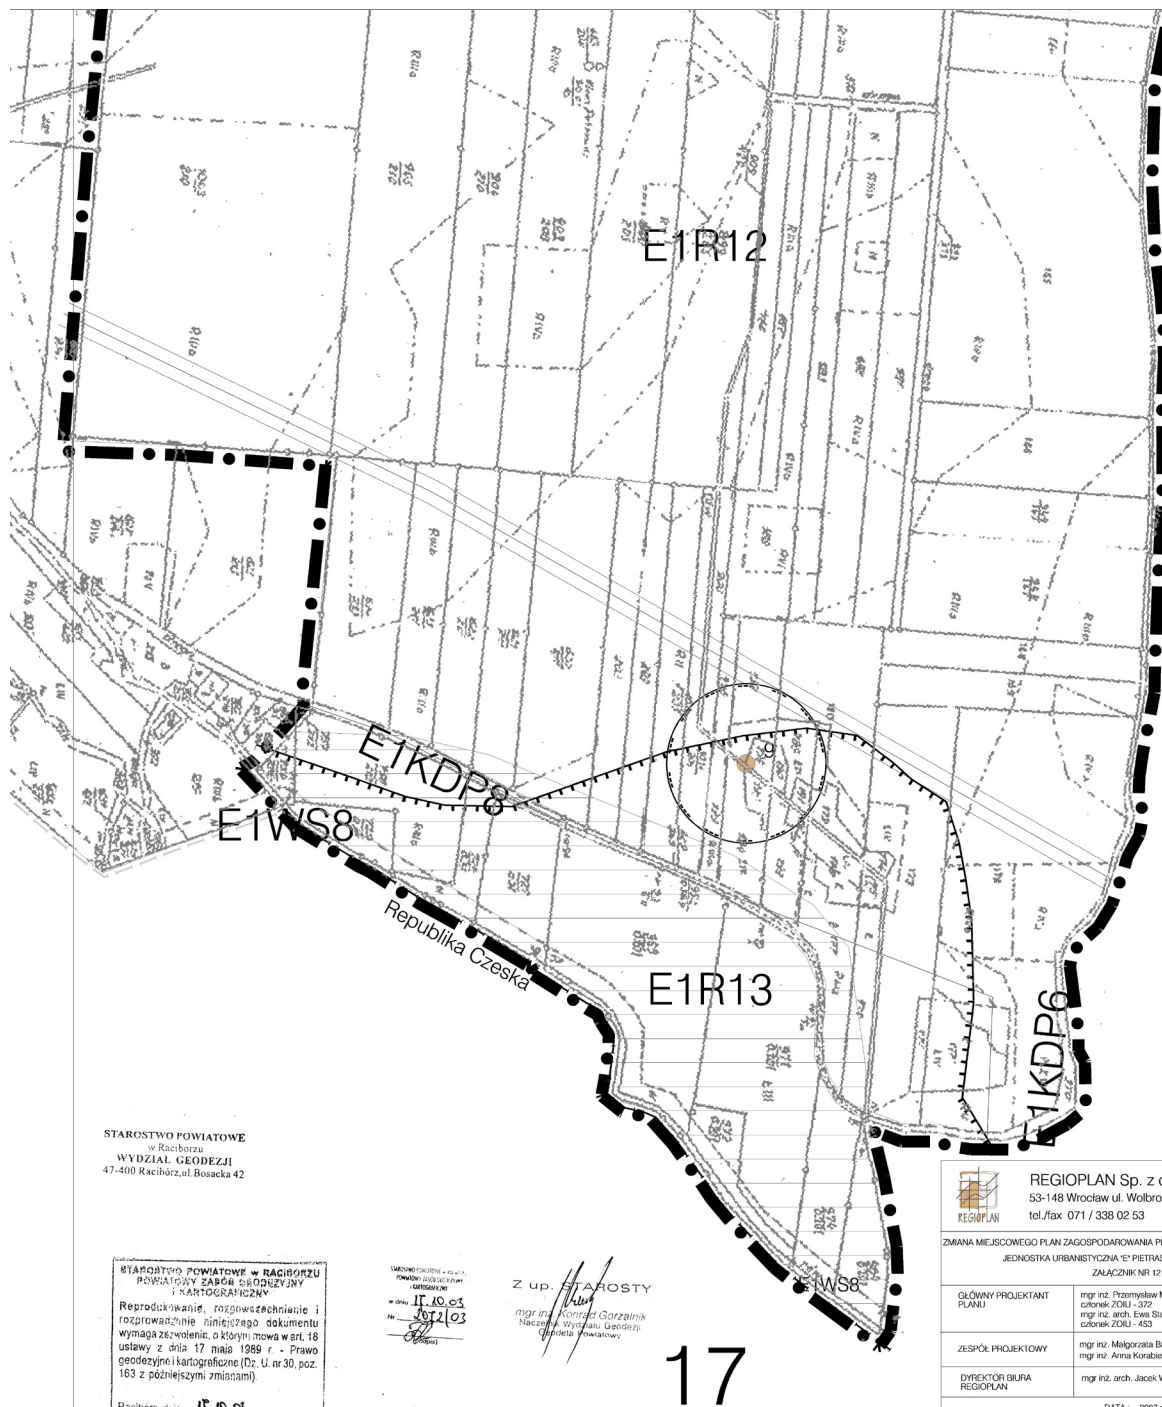

STAROSTWO POWIATOWE
w Raciborzu
WYDZIAŁ GEODEZJI
47-400 Racibórz, ul. Bosacka 42

STAROSTWO POWIATOWE w RACIBORZU
POWIATOWY ZABÓR GOSPODARSTWA
I KARTOGRAFICZNY
Reprodukowanie, rozpowszechnianie i
rozpraszanie niniejszego dokumentu
wymaga zgłoszenia, o którym mowa w art. 18
ustawy z dnia 17 maja 1989 r. - Prawo
geodezyjne i kartograficzne (Dz. U. nr 30, poz.
163 z późniejszymi zmianami).

Racibórz, dnia 15.10.03

STANOWISKO
WYDZIAŁU
GEODEZJI
W DNIU 15.10.03
1021/03
03/03/03

Z up. STAROSTY
mgr inż. Konrad Gorzalka
Naczelnik Wydziału Geodezji
i Kartografii Powiatowej

17



REGIOPLAN Sp. z o.o.
53-148 Wrocław ul. Wolbromska 7
tel./fax 071 / 338 02 53

ZMIANA MIEJSCOWEGO PLANU ZAGOSPODAROWANIA PRZESTRZENNEGO GMINY KRZANOWICE
JEDNOSTKA URBANISTYCZNA "E" PIĘTRASZYŃ RYSUNEK PLANU
ZAŁĄCZNIK NR 12

GLÓWNY PROJEKTANT PLANU	mgr inż. Przemysław M. Nowacki cennik ZOU - 322 mgr inż. arch. Ewa Stawiany cennik ZOU - 453	
ZESPÓŁ PROJEKTOWY	mgr inż. Małgorzata Bartyna mgr inż. Anna Korabiewska	
DYREKTOR BIURA REGIOPLAN	mgr inż. arch. Jacek Wędkowicz	

DATA: 2007 r.

3242

UCHWAŁA NR 488/XLIII/09 Rady Miejskiej w Lublińcu

z dnia 18 sierpnia 2009 r.

**w sprawie zmiany Uchwały Nr 568/LXII/06 Rady Miejskiej w Lublińcu z dnia 25 października 2006 roku
w sprawie zasad i trybu umarzania, odraczania spłaty lub rozkładania na raty należności pieniężnych,
dla których nie stosuje się przepisów ustawy – Ordynacja podatkowa
oraz wskazania organów do tego uprawnionych**

Na podstawie art. 18 ust. 2 pkt 15, art. 40 ust. 1, art. 41 i art. 42 ustawy z dnia 9 marca 1990 r. o samorządzie gminnym (Dz. U. z 2001 r. Nr 142, poz. 1591 z późn. zm.) oraz art. 43 ustawy z dnia 30 czerwca 2005 r. o finansach publicznych (Dz. U. Nr 249, poz. 2104 z późn. zm.)

Rada Miejska w Lublińcu
uchwala, co następuje:

§ 1

W uchwale Nr 568/XLII/06 Rady Miejskiej w Lublińcu z dnia 25 października 2006 r. wraz z późniejszymi zmianami wprowadza się następujące zmiany:

- 1) w § 7 ust. 1 pkt 2 skreśla się słowa: „jeżeli wysokość należności przekracza kwotę 2.000,00 zł, a nie przekracza kwoty 5.000,00 zł”;
- 2) skreśla się w tymże § 7 ust. 1 pkt 3.

§ 2

Pozostałe postanowienia uchwały nie ulegają zmianie.

§ 3

Do czasu wejścia w życie niniejszej uchwały zmieniającej, obowiązują przepisy dotychczasowe, a sprawy wszczęte pod rządem uchwały, o której mowa w tytule uchwały są rozpatrywane na jej podstawie.

§ 4

Uchwała wchodzi w życie po upływie 14 dni od dnia ogłoszenia w Dzienniku Urzędowym Województwa Śląskiego.

**Z-ca PRZEWODNICZĄCEGO
RADY MIEJSKIEJ**

ROMAN MARCINIAK

3243

UCHWAŁA NR XIII/101/07 Rada Gminy Ślemień

z dnia 31 grudnia 2007 r.

w sprawie nadania statutu Gminnej Bibliotece Publicznej w Ślemieniu

Na podstawie art. 13 ust. 1 i 2 ustawy z dnia 25 października 1991 r. o organizowaniu i prowadzeniu działalności kulturalnej (tekst jednolity Dz. U. z 2001 r. Nr 13 poz. 123 ze zmianami) oraz art. 18 ust. 2 pkt 15 ustawy z dnia 08 marca 1990 r. o samorządzie gminnym (tekst jednolity Dz. U. z 2001 r. Nr 142, poz. 1591 z późn. zm.)

Rada Gminy w Ślemieniu
uchwala, co następuje:

§ 1

Nadaje się Gminnej Bibliotece Publicznej w Ślemieniu statut w brzmieniu ustalonym w załączniku do niniejszej uchwały.

§ 2

Wykonanie uchwały powierza się Wójtowi Gminy

Ślemień.

§ 3

Uchwała wchodzi w życie po upływie 14 dni od dnia jej ogłoszenia w Dzienniku Urzędowym Województwa Śląskiego.

**PRZEWODNICZĄCY
RADY GMINY ŚLEMIEŃ**

Marek Micor

**Załącznik
do Uchwały Nr XIII/101/07
Rada Gminy Ślemień
z dnia 31 grudnia 2007 r.**

**STATUT GMINNEJ BIBLIOTEKI PUBLICZNEJ
W ŚLEMIEŃ**

I. POSTANOWIENIA OGÓLNE

§ 1

Gminna Biblioteka Publiczna w Siemieniu zwana dalej „Biblioteką” działa na podstawie:

- 1) ustawy z dnia 27 czerwca 1997 r. o bibliotekach (Dz. U. Nr 85 poz. 539 – z późn. zm.);
- 2) ustawy z dnia 25 października 1991 r. o organizowaniu i prowadzeniu działalności kulturalnej (Dz. U. z 2001 r. Nr 13, poz. 123, z późn. zm.);
- 3) ustawy z dnia 8 marca 1990 r. o samorządzie gminnym (Dz. U. z 2001 r. Nr 142, poz. 1591 z późn. zm.);
- 4) niniejszego statutu;
- 5) Uchwały Rady Gminy Ślemień Nr XIII/101/07 z dnia 31.12.2007 r.

§ 2

Biblioteka jest gminną jednostką organizacyjną, działającą w obrębie krajowej sieci bibliotecznej.

§ 3

1. Siedzibą Biblioteki jest budynek Gminnego Ośrodka Kultury „Jemioła” w Siemieniu, a terenem jej działania wieś Ślemień, Kocoń i Las.
2. Pomieszczenia Gminnej Biblioteki Publicznej, kawiarni oraz kawiarenki internetowej zostaną określone umową zawartą z zarządcą budynku.

§ 4

Bezpośredni nadzór nad Biblioteką sprawuje Wójt Gminy Ślemień.

§ 5

Nadzór merytoryczny nad działalnością Biblioteki sprawuje Żywiecka Biblioteka Samorządowa w Żywcu.

§ 6

Biblioteka korzysta z pomocy fachowej Biblioteki Śląskiej.

§ 7

Biblioteka używa pieczęci okrągłej z nazwą w pełnym brzmieniu.

2. CELE I ZADANIE BIBLIOTEKI PUBLICZNEJ

§ 8

Działalność Biblioteki ma na celu zaspokajanie i rozwijanie potrzeb czytelniczych społeczeństwa oraz upowszechnianie wiedzy i rozwój kultury.

§ 9

Do szczegółowego zakresu działania Biblioteki

należy przede wszystkim:

- 1) gromadzenie i opracowywanie materiałów bibliotecznych, ze szczególnym uwzględnieniem materiałów własnego regionu jak również nadzór nad właściwym doбором materiałów bibliotecznych;
- 2) przechowywanie i udostępnianie zbiorów bibliotecznych na miejscu, wypożyczanie do domu oraz prowadzenie wypożyczeń międzybibliotecznych ze szczególnym uwzględnieniem potrzeb dzieci i młodzieży oraz ludzi niepełnosprawnych;
- 3) prowadzenie działalności informacyjno-bibliograficznej;
- 4) popularyzacja książki i czytelnictwa;
- 5) doskonalenie form i metod pracy bibliotecznej;
- 6) współdziałanie z bibliotekami innych sieci oraz innymi instytucjami kultury w rozwoju potrzeb oświatowych i kulturalnych społeczeństwa;
- 7) popularyzacja nowoczesnych technologii społeczeństwa informatycznego.

§ 10

Biblioteka może podejmować inne formy działania w dziedzinie kultury i oświaty wynikające z potrzeb środowiska lokalnego.

III. ORGANY BIBLIOTEKI, ORGANIZACJA I PRACOWNICY

§ 11

Na czele Biblioteki stoi Dyrektor, który kieruje jej działalnością, reprezentuje Bibliotekę na zewnątrz i jest za nią odpowiedzialny.

§ 12

Dyrektora Biblioteki powołuje i odwołuje Wójt w trybie i na zasadach określonych w ustawie o organizowaniu i prowadzeniu działalności kulturalnej.

§ 13

1. W Bibliotece zatrudnia się pracowników działalności podstawowej. W miarę potrzeby w Bibliotece mogą być zatrudnieni specjaliści z różnych dziedzin związanych z działalnością biblioteki.
2. Pracowników zatrudnia, awansuje i zwalnia Dyrektor Biblioteki.
3. Zakres czynności pracowników Biblioteki określa Dyrektor Biblioteki.
4. Wynagrodzenie pracowników Biblioteki określa Regulamin wynagradzania pracowników, opracowany i wprowadzony w Bibliotece zgodnie z właściwymi przepisami.

§ 14

Dyrektor i pracownicy Biblioteki powinni posiadać kwalifikacje odpowiednie do zajmowanych stanowisk i pełnionych funkcji określone odrębnymi przepisami.

§ 15

1. Biblioteka może prowadzić:
 - 1) wypożyczalnię,
 - 2) czytelnie,
 - 3) filie biblioteczne,
 - 4) zbiory biblioteczne w technice elektronicznej,
 - 5) punkt informacji i komunikacji internetowej
 - 6) inne formy udostępniania zbiorów.
2. Biblioteka może prowadzić filie w innych miejscowościach Gminy Ślemień.

§ 16

1. Szczegółową organizację wewnętrzną Biblioteki oraz jej zakres działania poszczególnych komórek organizacyjnych ustala Dyrektor w „Regulaminie Organizacyjnym”.
2. Szczegółowe zasady korzystania z wypożyczalni i czytelnicy określają regulaminy zatwierdzone przez Dyrektora Biblioteki i podane do publicznej wiadomości w lokalach bibliotecznych.

§ 17

Przy Bibliotece mogą działać Koła Przyjaciół Biblioteki powołane na podstawie obowiązujących przepisów prawa.

IV. ZASADY GOSPODARKI FINANSOWEJ BIBLIOTEKI

§ 18

Biblioteka jest finansowana ze środków budżetu

Gminy w Ślemieniu, dochodów własnych oraz z innych źródeł.

§ 19

Biblioteka prowadzi gospodarkę finansową na zasadach obowiązujących instytucje kultury.

§ 20

Biblioteka może prowadzić działalność gospodarczą według ogólnych zasad określonych odrębnymi przepisami. Dochód z tej działalności przeznaczony jest na cele statutowe. Do działalności zalicza się:

- 1) prowadzenie małej gastronomii, z wyłączeniem napojów alkoholowych (w tym piwa),
- 2) prowadzenie drobnego handlu, z wyłączeniem napojów alkoholowych (w tym piwa).
- 3) prowadzenie kawiarenki internetowej i świadczenie usług poligrafii cyfrowej,
- 4) działalności wydawniczej,
- 5) świadczeniu innych rodzajów usług zleconych,
- 6) wyposażeniu własnych składników majątkowych.

§ 21

Biblioteka może utworzyć fundusz nagród: premie uznaniową, premię, nagrodę roczną. Zasady gospodarowania funduszem określają regulaminy.

§ 22

Podstawą gospodarki finansowej Biblioteki jest roczny plan finansowy zatwierdzany przez Radę Gminy.

V. ZMIANY STATUTU

§ 23

Zmiany w statucie mogą być dokonane w trybie określonym dla jego nadania.

PRZEWODNICZĄCY RADY GMINY ŚLEMIEŃ

Marek Micor

3244

OBWIESZCZENIE Wojewody Śląskiego

z dnia 24 września 2009 r.

**w sprawie ustalenia wysokości wskaźnika przeliczeniowego kosztu odtworzenia 1m²
powierzchni użytkowej budynków mieszkalnych dla województwa śląskiego i miasta Katowice,
na czwarty kwartał 2009 r. i pierwszy kwartał 2010 r.**

Na podstawie art. 2 ust. 1 pkt 12 ustawy z dnia 21 czerwca 2001 roku o ochronie praw loka-

torów, mieszkaniowym zasobie gminy i o zmianie Kodeksu cywilnego – (tekst jednolity Dz. U. z 2005

r. Nr 31 poz. 266),

pięćdziesiąt siedem złotych).

obwieszcza się, co następuje:

§ 2

§ 1

Ustala się następujące wskaźniki przeliczeniowe kosztu odtworzenia 1m² powierzchni użytkowej budynków mieszkalnych na czwarty kwartał 2009 r. i pierwszy kwartał 2010 r.:

- **dla województwa śląskiego wskaźnik w wysokości 3.323,00 zł** (słownie: trzy tysiące trzysta dwadzieścia trzy złote),
- **dla miasta Katowice wskaźnik w wysokości 3.757,00 zł** (słownie: trzy tysiące siedemset

Obwieszczenie wchodzi w życie z dniem ogłoszenia, z mocą obowiązującą od 1 października 2009 roku.

§ 3

Obwieszczenie podlega ogłoszeniu w Dzienniku Urzędowym Województwa Śląskiego.

z up. WOJEWODY ŚLĄSKIEGO

**Adam Matusiewicz
II WICEWOJEWODA**

**Uwaga P.T. Prenumeratorzy
Dziennika Urzędowego Województwa Śląskiego**

Śląski Urząd Wojewódzki w Katowicach
informuje, że przyjmowane są zgłoszenia na prenumeratę
Dziennika Urzędowego Województwa Śląskiego.

Zgłoszenia proszę kierować na adres:
Zakład Obsługi Śląskiego Urzędu Wojewódzkiego
Katowice, ul. Jagiellońska 25.

Wszelkich informacji o prenumeracie udziela Zespół ds. Poligrafii Zakładu Obsługi
Śląskiego Urzędu Wojewódzkiego w Katowicach, ul. Jagiellońska 25
pok. 20, tel. 20-77-720 w godzinach od 8⁰⁰ - 15⁰⁰

Egzemplarze bieżące oraz z lat ubiegłych można nabywać w Zespole ds. Poligrafii
Śląskiego Urzędu Wojewódzkiego pok. 20, Katowice, ul. Jagiellońska 25.

**Informacje
o Dziennikach Urzędowych
Województwa Śląskiego
znajdują się na stronie Internetowej
Śląskiego Urzędu Wojewódzkiego
w Katowicach**

www.katowice.uw.gov.pl

Wydawca: Wojewoda Śląski

Redakcja: Wydział Nadzoru Prawnego Śląskiego Urzędu Wojewódzkiego
Katowice, ul. Jagiellońska 25, tel. 207-74-95, e-mail: rdu@katowice.uw.gov.pl

Skład, druk i rozpowszechnianie: Poligrafia Zakładu Obsługi Śląskiego Urzędu Wojewódzkiego w Katowicach,
tel. 207-77-20, e-mail: zo_poligrafia@katowice.uw.gov.pl

Tłoczono z polecenia Wojewody Śląskiego w Poligrafii Zakładu Obsługi Śląskiego Urzędu Wojewódzkiego w Katowicach.